
SHO	SDOB	SHON	SDP	SUB	SUN	SDO	SU	SES	STP
1118.05	1081.02	125.96	88.93	44.44	0.00	88.93	44.44	44.49	1036.53

MJA010-S1-A-ARCHI.dwg
Format : A3H
Filtre : BAT

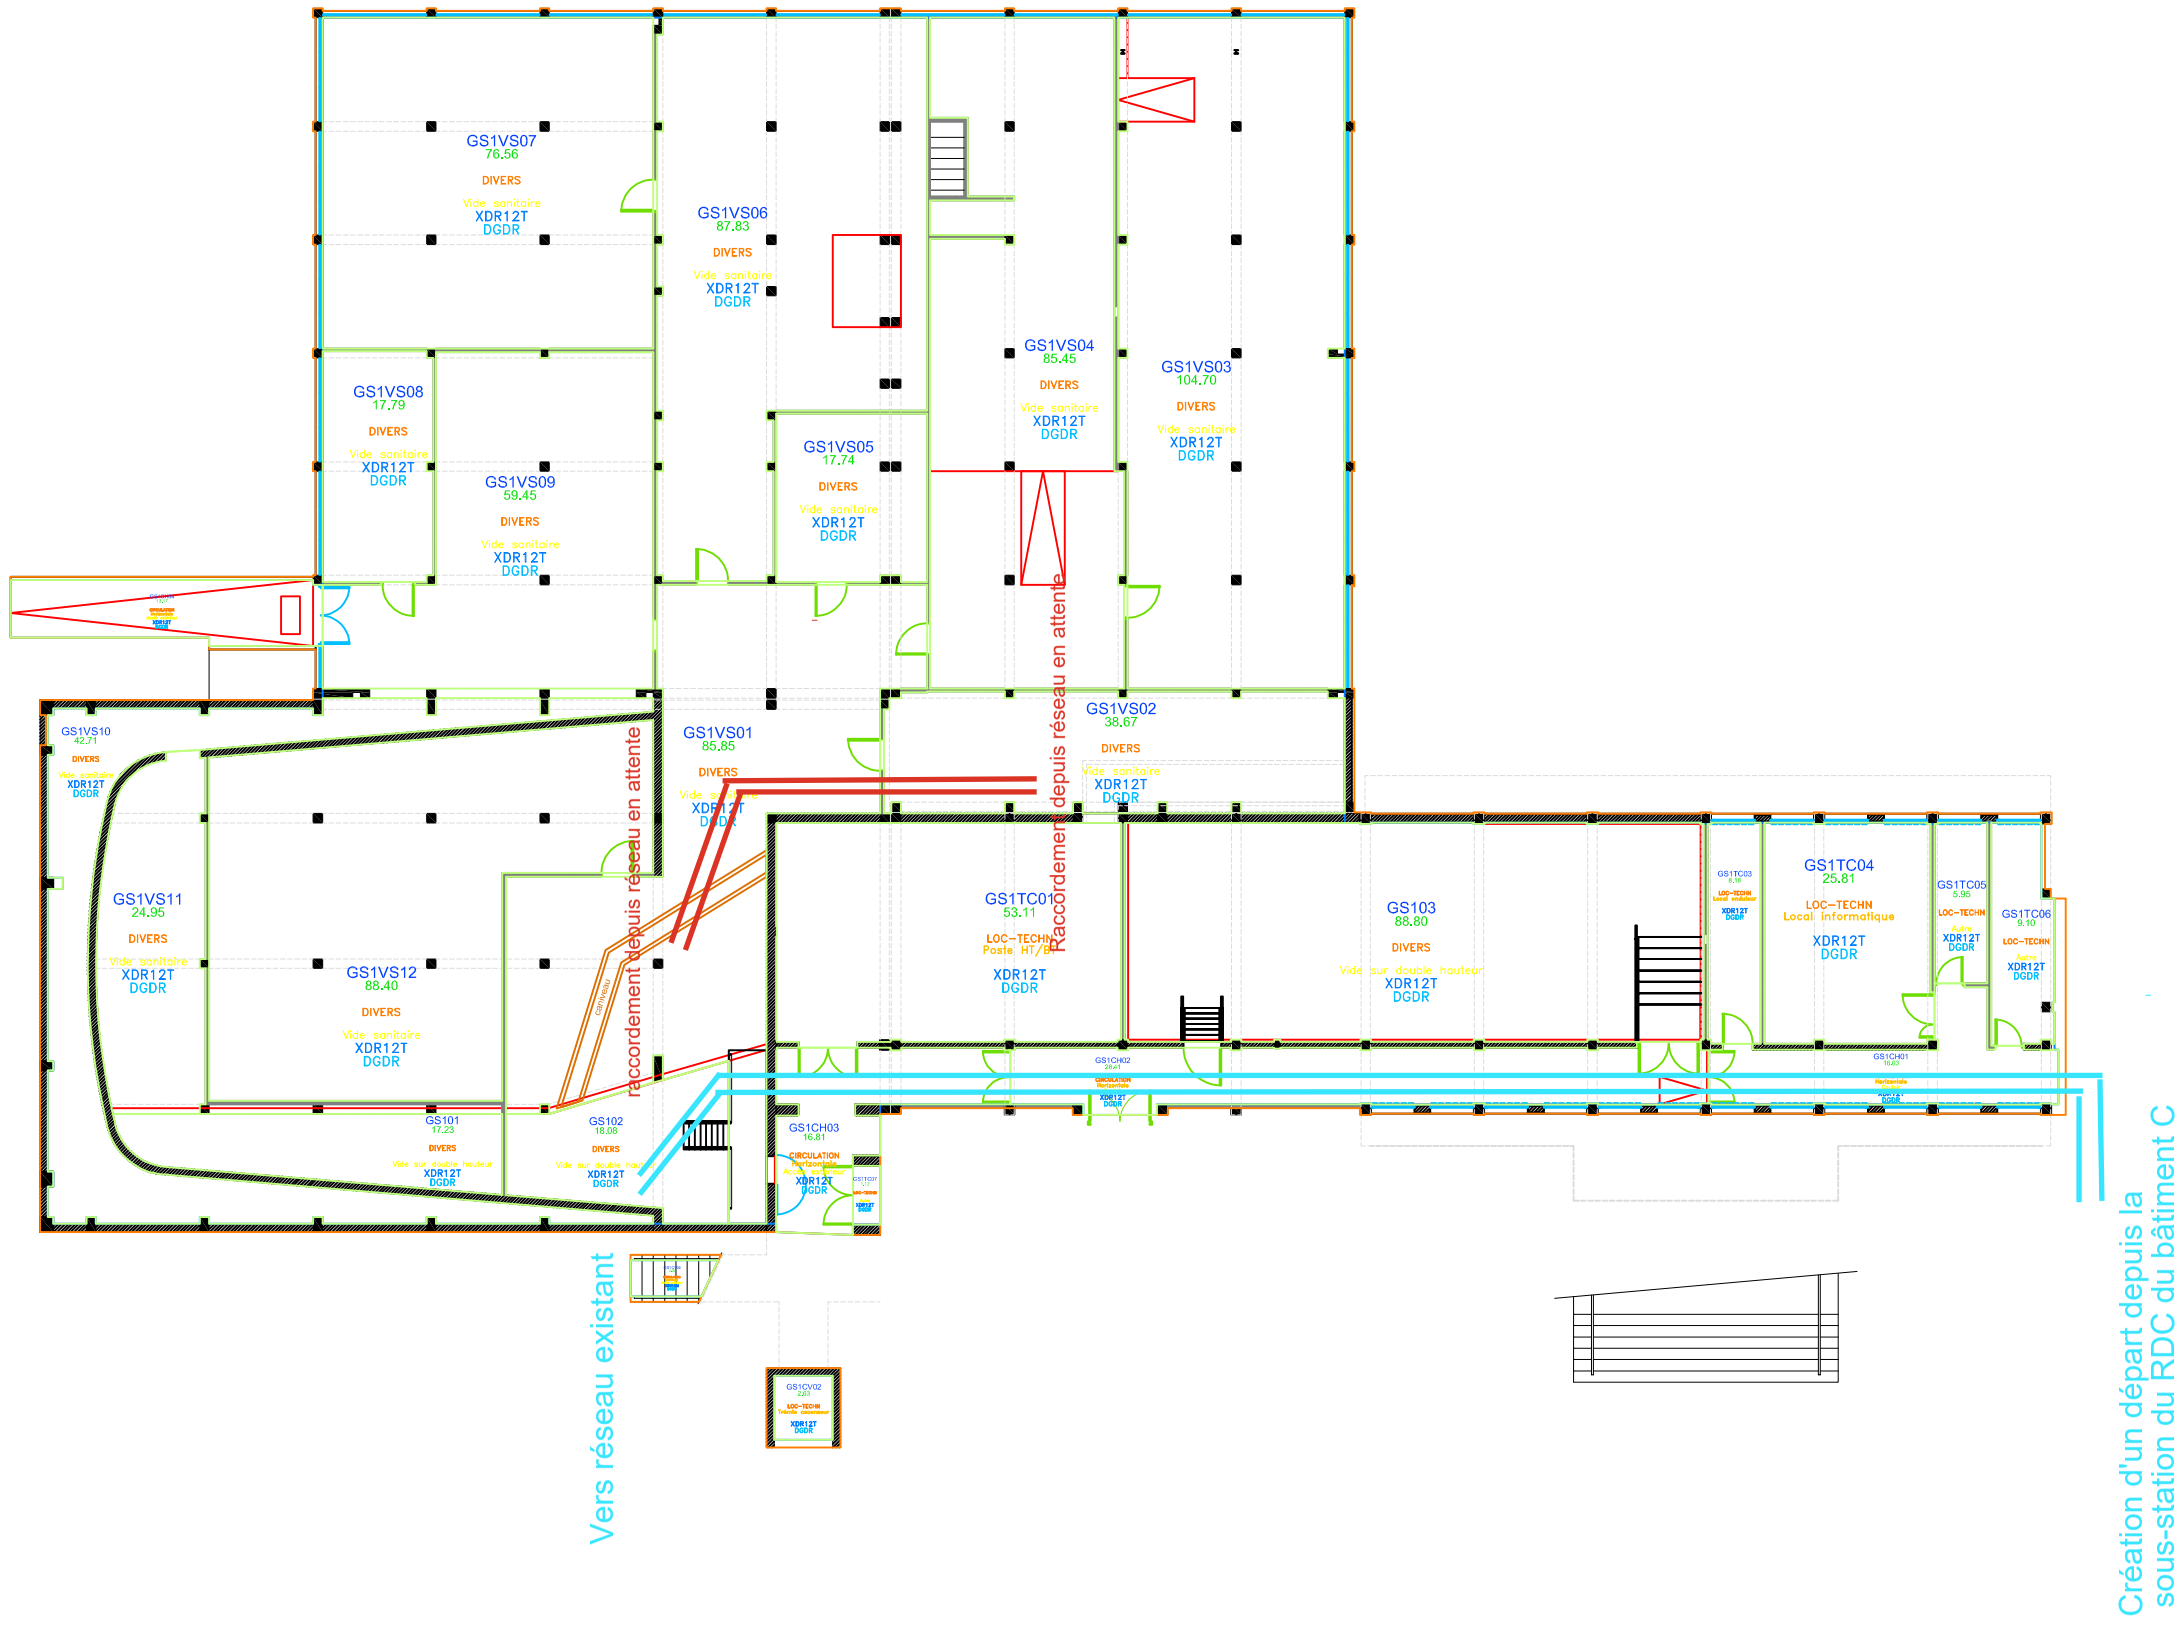

Adresse du bâtiment : Marseille - G - 31 Chemin Joseph Aiguier - 13402 Marseille

Les côtes et les dimensions portées sur ce plan sont à vérifier sur le site. Ce document, propriété du CNRS, ne peut être communiqué à une personne étrangère sans autorisation écrite et n'a aucune valeur contractuelle.

Délégation Provence-Corse - DR12
Service Technique et Logistique
31 chemin Joseph Aiguier
13402 Marseille cedex 20

SITE Marseille

NOM USUEL DU BATIMENT G

DATE 26/08/2026

NIVEAU/COUPE/FACADES NIVEAU SOUS SOL

ECHELLE Echelle : 1/200ème

ECHELLE GRAPHIQUE 0 2 4 6 8 10

Indice	Date	Désignation de la modification / mise à jour	Dessiné par
A	31/07/2016	Plan d'origine	Stephane ROUX ou Jean-Michel GARC

Fichier : MJA010S1 A

LOGICIEL Autocad 2024