
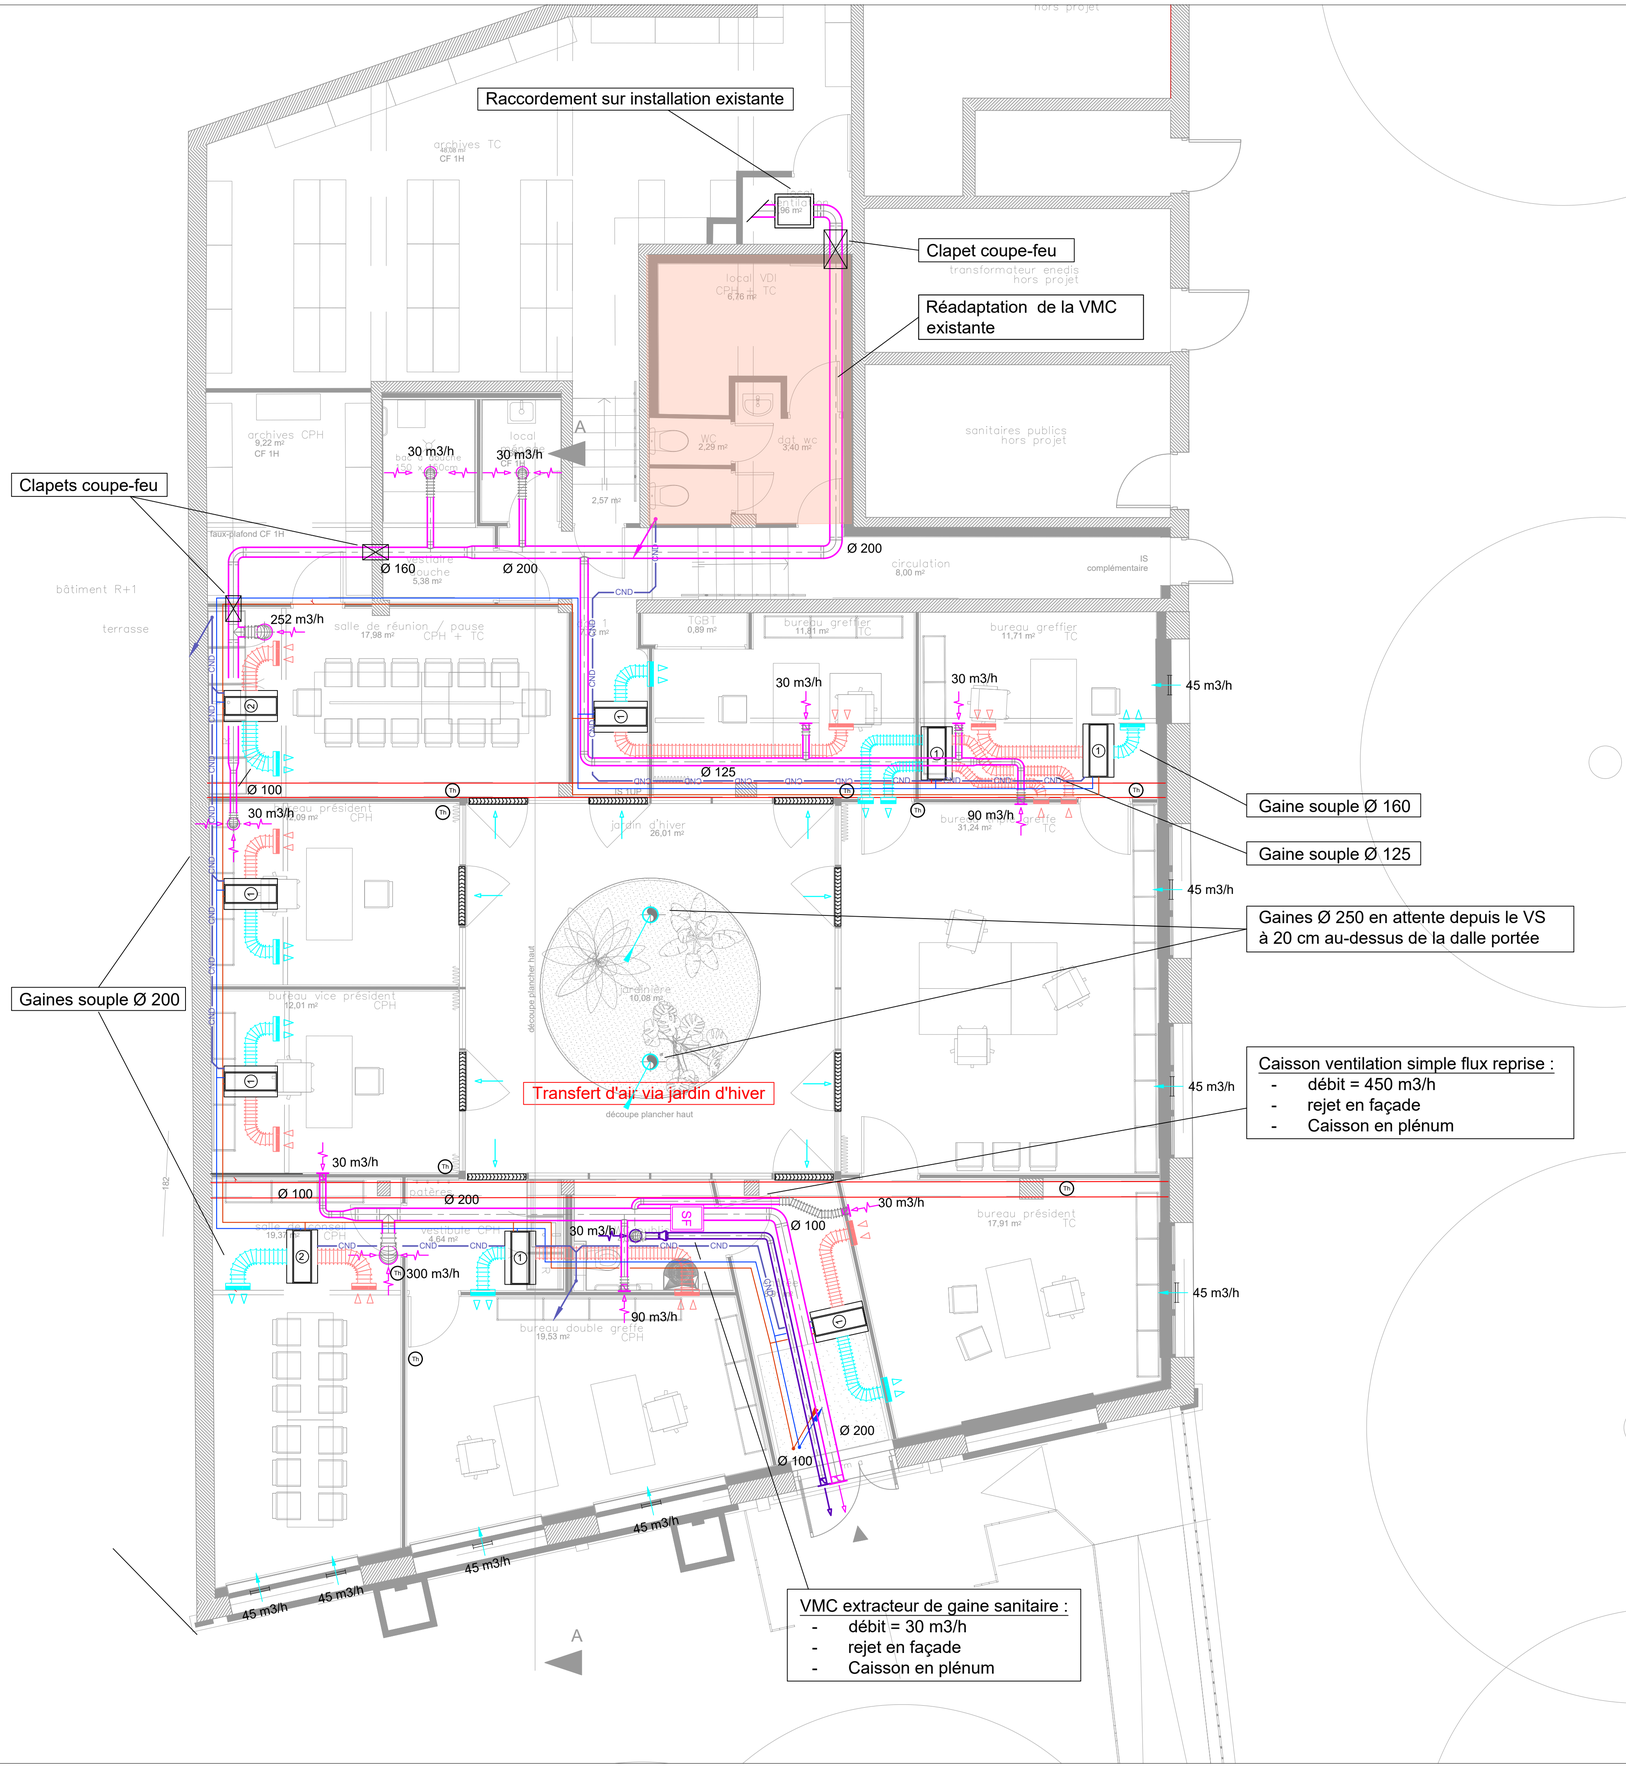


LEGENDE

SYMBOLE	DESIGNATION
	Réseau VMC sanitaire
	Réseau ventilation simple flux reprise
	Réseau ventilation simple flux soufflage
	Gaine souple gainable reprise
	Gaine souple gainable soufflage
	Réseau eau chaude / eau froide
	Réseau vide sanitaire eau chaude / eau froide
CND CND	Réseau condensats
	Grille de reprise
	Grille de soufflage
	Bouche d'extraction réseau VMC
Th	Thermostat d'ambiance
	Grille de diffusion repris / soufflage
① ②	Unité intérieure type Gainable type 1 & 2
	Entrée d'air
	Grille de transfert d'air Jardin d'hiver

Réorganisation des locaux annexes du Square du palais de justice de Cahors

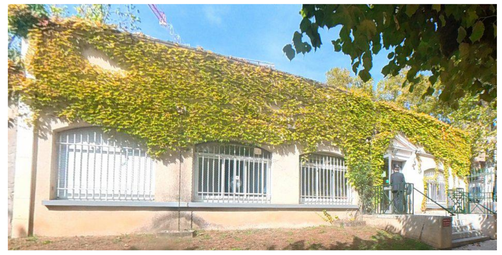

Maître d'ouvrage	Ministère de la Justice - SG / DIRSG Sud / DI Toulouse 1 Place Emile Blouin - CS 20009 31 952 TOULOUSE Cedex 9
Architecte	STRATE architecture 3, rue Gutemberg 31 200 TOULOUSE
Bureau d'études FLUIDES	EREAH - Bureau d'études d'ingénierie des fluides et de l'énergie 8 rue de Soyouz - 31240 l'Union Tel : 09.72.11.05.93

Implantations des équipements - Rez-de-Chaussée - CVC

CVC01

Echelle : 1/50e | **Date :** SEPTEMBRE 2026 | LOT 08

IND1	MISSIONS :	ESQ	DIAG	APS	APD	PRO	DCE	MAR-CHE	EXE	OPC	AOR DOE