
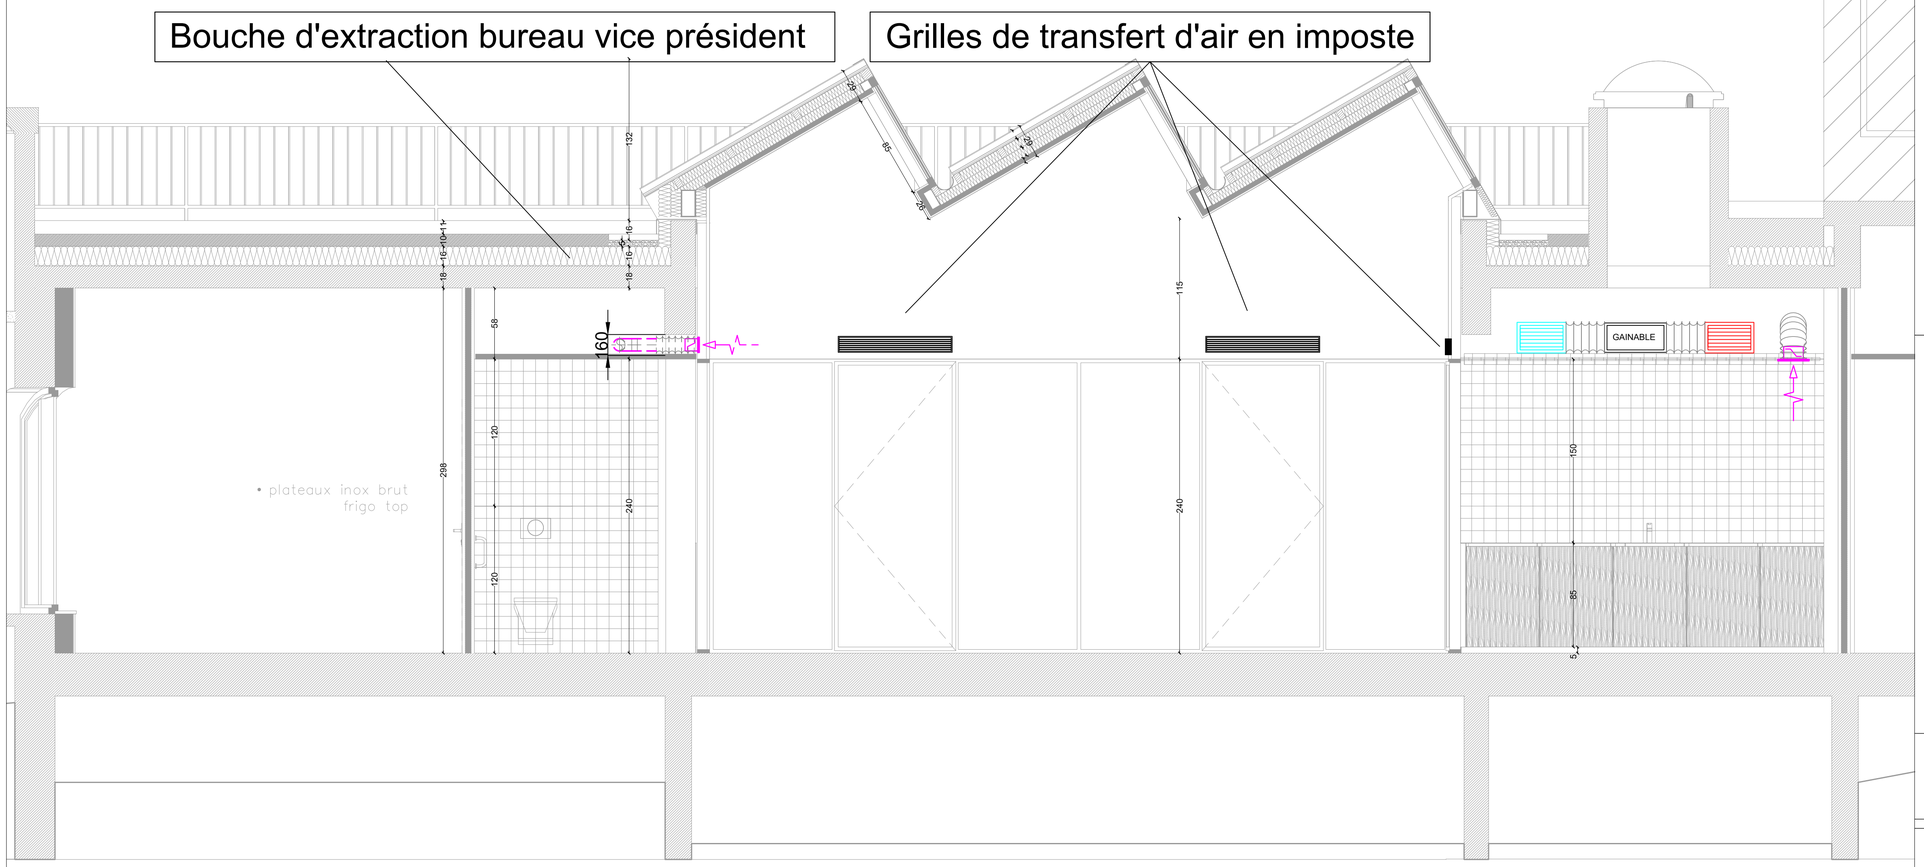


LEGENDE

SYMBOLE	DESIGNATION
	Réseau VMC sanitaire
	Réseau ventilation simple flux reprise
	Réseau ventilation simple flux soufflage
	Gaine souple gainable reprise
	Gaine souple gainable soufflage
	Réseau eau chaude / eau froide
	Réseau vide sanitaire eau chaude / eau froide
CND CND	Réseau condensats
	Grille de reprise
	Grille de soufflage
	Bouche d'extraction réseau VMC
Th	Thermostat d'ambiance
	Grille de diffusion repris / soufflage
① ②	Unité intérieure type Gainable type 1 & 2
	Entrée d'air
	Grille de transfert d'air Jardin d'hiver

Réorganisation des locaux annexes du Square du palais de justice de Cahors

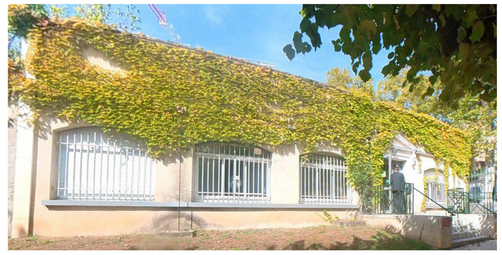

Maître d'ouvrage

Ministère de la Justice - SG / DIRSG Sud / DI Toulouse
1 Place Emile Blouin - CS 20009
31 952 TOULOUSE Cedex 9

Architecte

STRATE architecture
3, rue Gutemberg
31 200 TOULOUSE

Bureau d'études FLUIDES

EREAH - Bureau d'études d'ingénierie des fluides et de l'énergie
8 rue de Soyouz - 31240 l'Union
Tel : 09.72.11.05.93

Implantations des équipements - Coupe A - CVC

CVC02

Echelle : 1/25e

Date : SEPTEMBRE 2026

LOT 08

IND1	MISSIONS :	ESQ	DIAG	APS	APD	PRO	DCE	MARCHE	EXE	OPC	AOR DOE