


	LEGENDE	
SYMBOLES	DESIGNATIONS	
	Armoire électrique "TGBT"	
	Centrale de sécurité incendie	
	Chemin de câbles informatique	
	Chemin de câbles courant fort (CFO)	
	Chemin de câbles courant faible (CFA)	
	Plafonnier led saillie conservé	Type 1
	Plafonnier tubulaire led saillie conservé	Type 2
	Plafonnier led suspendu	Type 3
	Bandeau led étanche sur pan vitré patio	Type 4
	Downlight led encastré	Type 5
	Downlight led saillie	Type 6
	Hublot led étanche saillie conservé	Type 7
	Interrupteur SA encastré	
	Interrupteur VV encastré	
	Détecteur de présence encastré ou saillie 360°	
	Circuit sur horloge astronomique	
VR	Attente volet roulant	
PA-B	Poste de travail (2RJ45 + 2PC + 2 PC ondulable)	
PA-I	Attente pour borne wifi	
	Potelet pour poste de travail	
	PC 2x10/16A+T encastrée	
	PC 2x10/16A+T encastré étanche	
	Attente alimentation électrique	
	Baie info-Tél	
	Lecteur de badge	
	Bouton poussoir encastré "libération porte sous contrôle accès"	
	Platine contrôle d'accès existante	
BS	Bloc de sécurité 45 lumens SATI	
DM	Déclencheur manuel	
	Flash lumineux rouge alarme incendie	
	Diffuseur sonore	
AU	Arrêt d'urgence	
	Goulotte	
	Fourreaux fibres en PVC	
	Faux plafond	

Réorganisation des locaux annexes du Square du palais de justice de Cahors

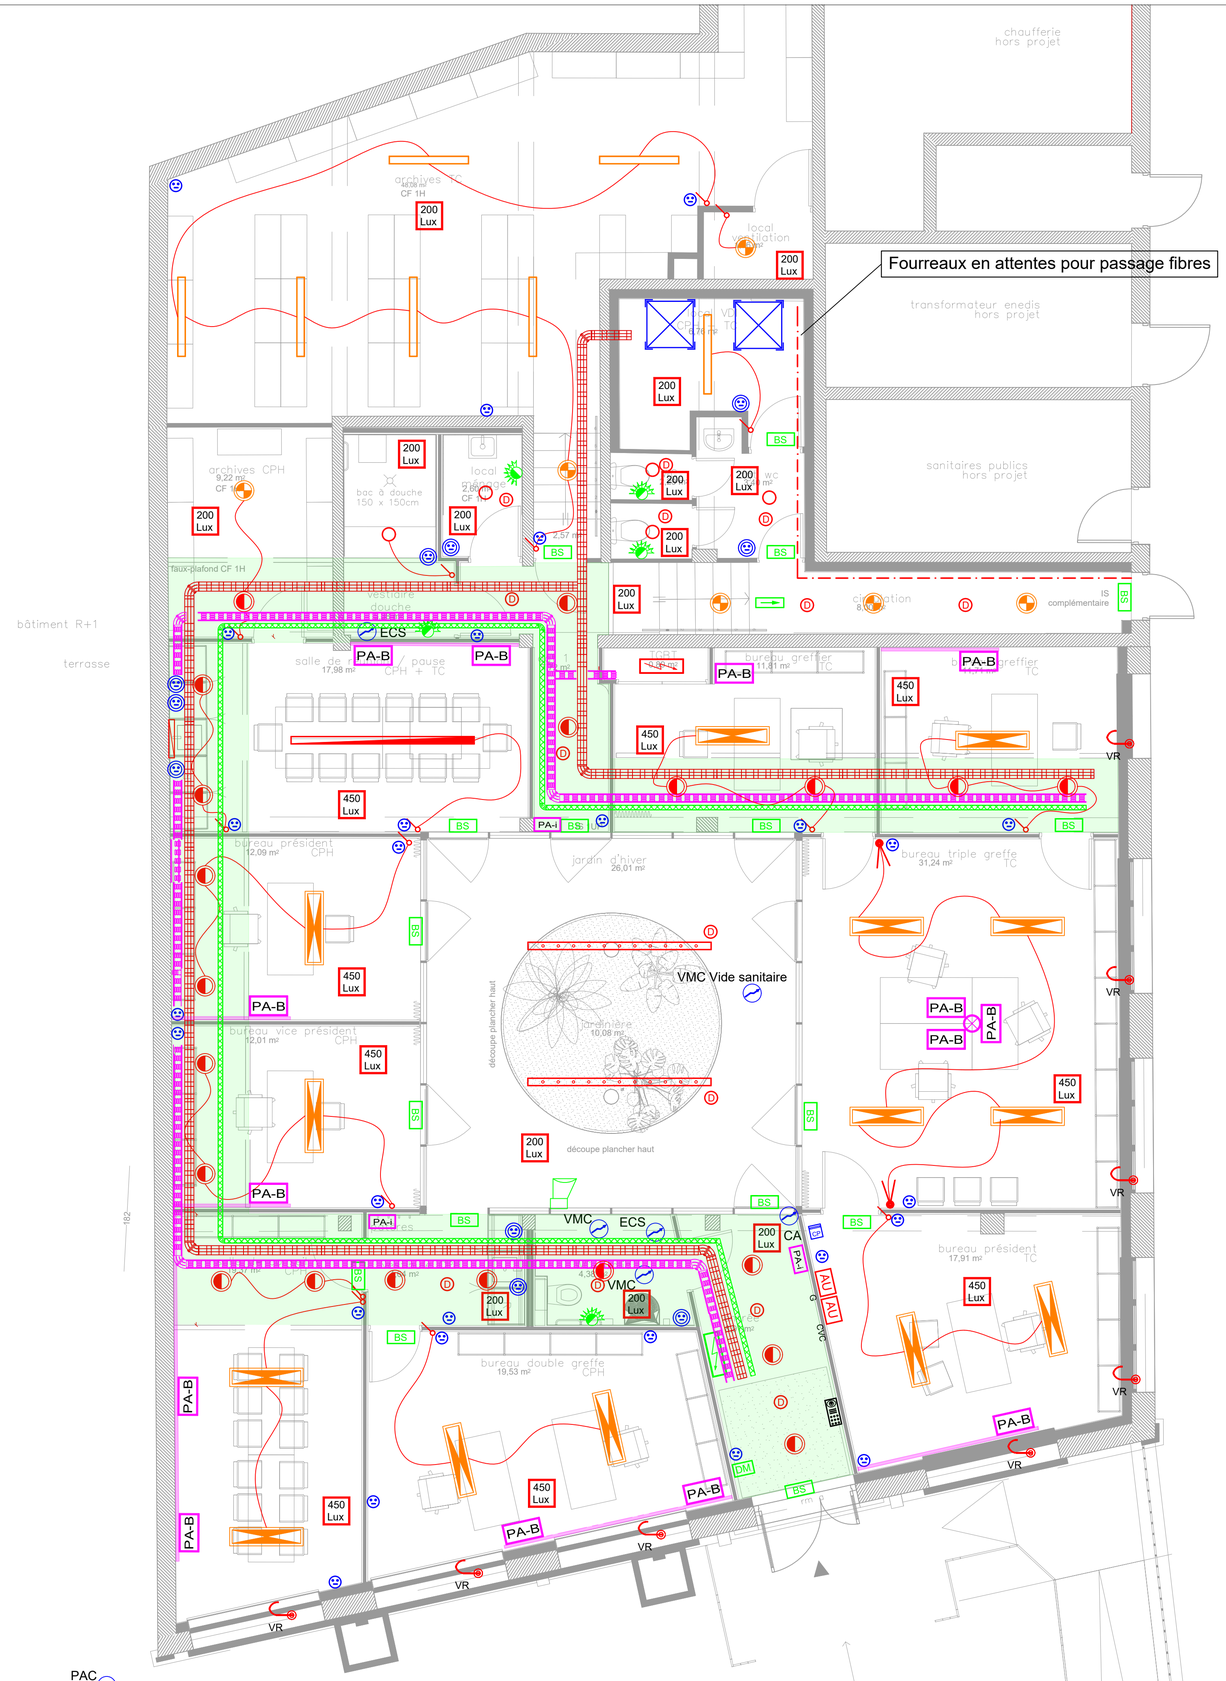

Maître d'ouvrage

Ministère de la Justice - SG / DIRSG Sud / DI
Toulouse
1 Place Emile Blouin - CS 20009
31 952 TOULOUSE Cedex 9

Architecte

STRATE architecture
3, rue Gutemberg
31 200 TOULOUSE

Bureau d'études
FLUIDES

EREAH - Bureau d'études d'ingénierie des fluides et de l'énergie
8 rue de Soyouz - 31240 l'Union
Tel : 09.72.11.05.93

Implantations des équipements - Rez-de-Chaussée - CFO / CFA

ELEC01

Echelle : 1/50e | **Date :** SEPTEMBRE 2026 | LOT 09

IND1	MISSIONS :	ESQ	DIAG	APS	APD	PRO	DCE	MAR-CHE	EXE	OPC	AOR DOE