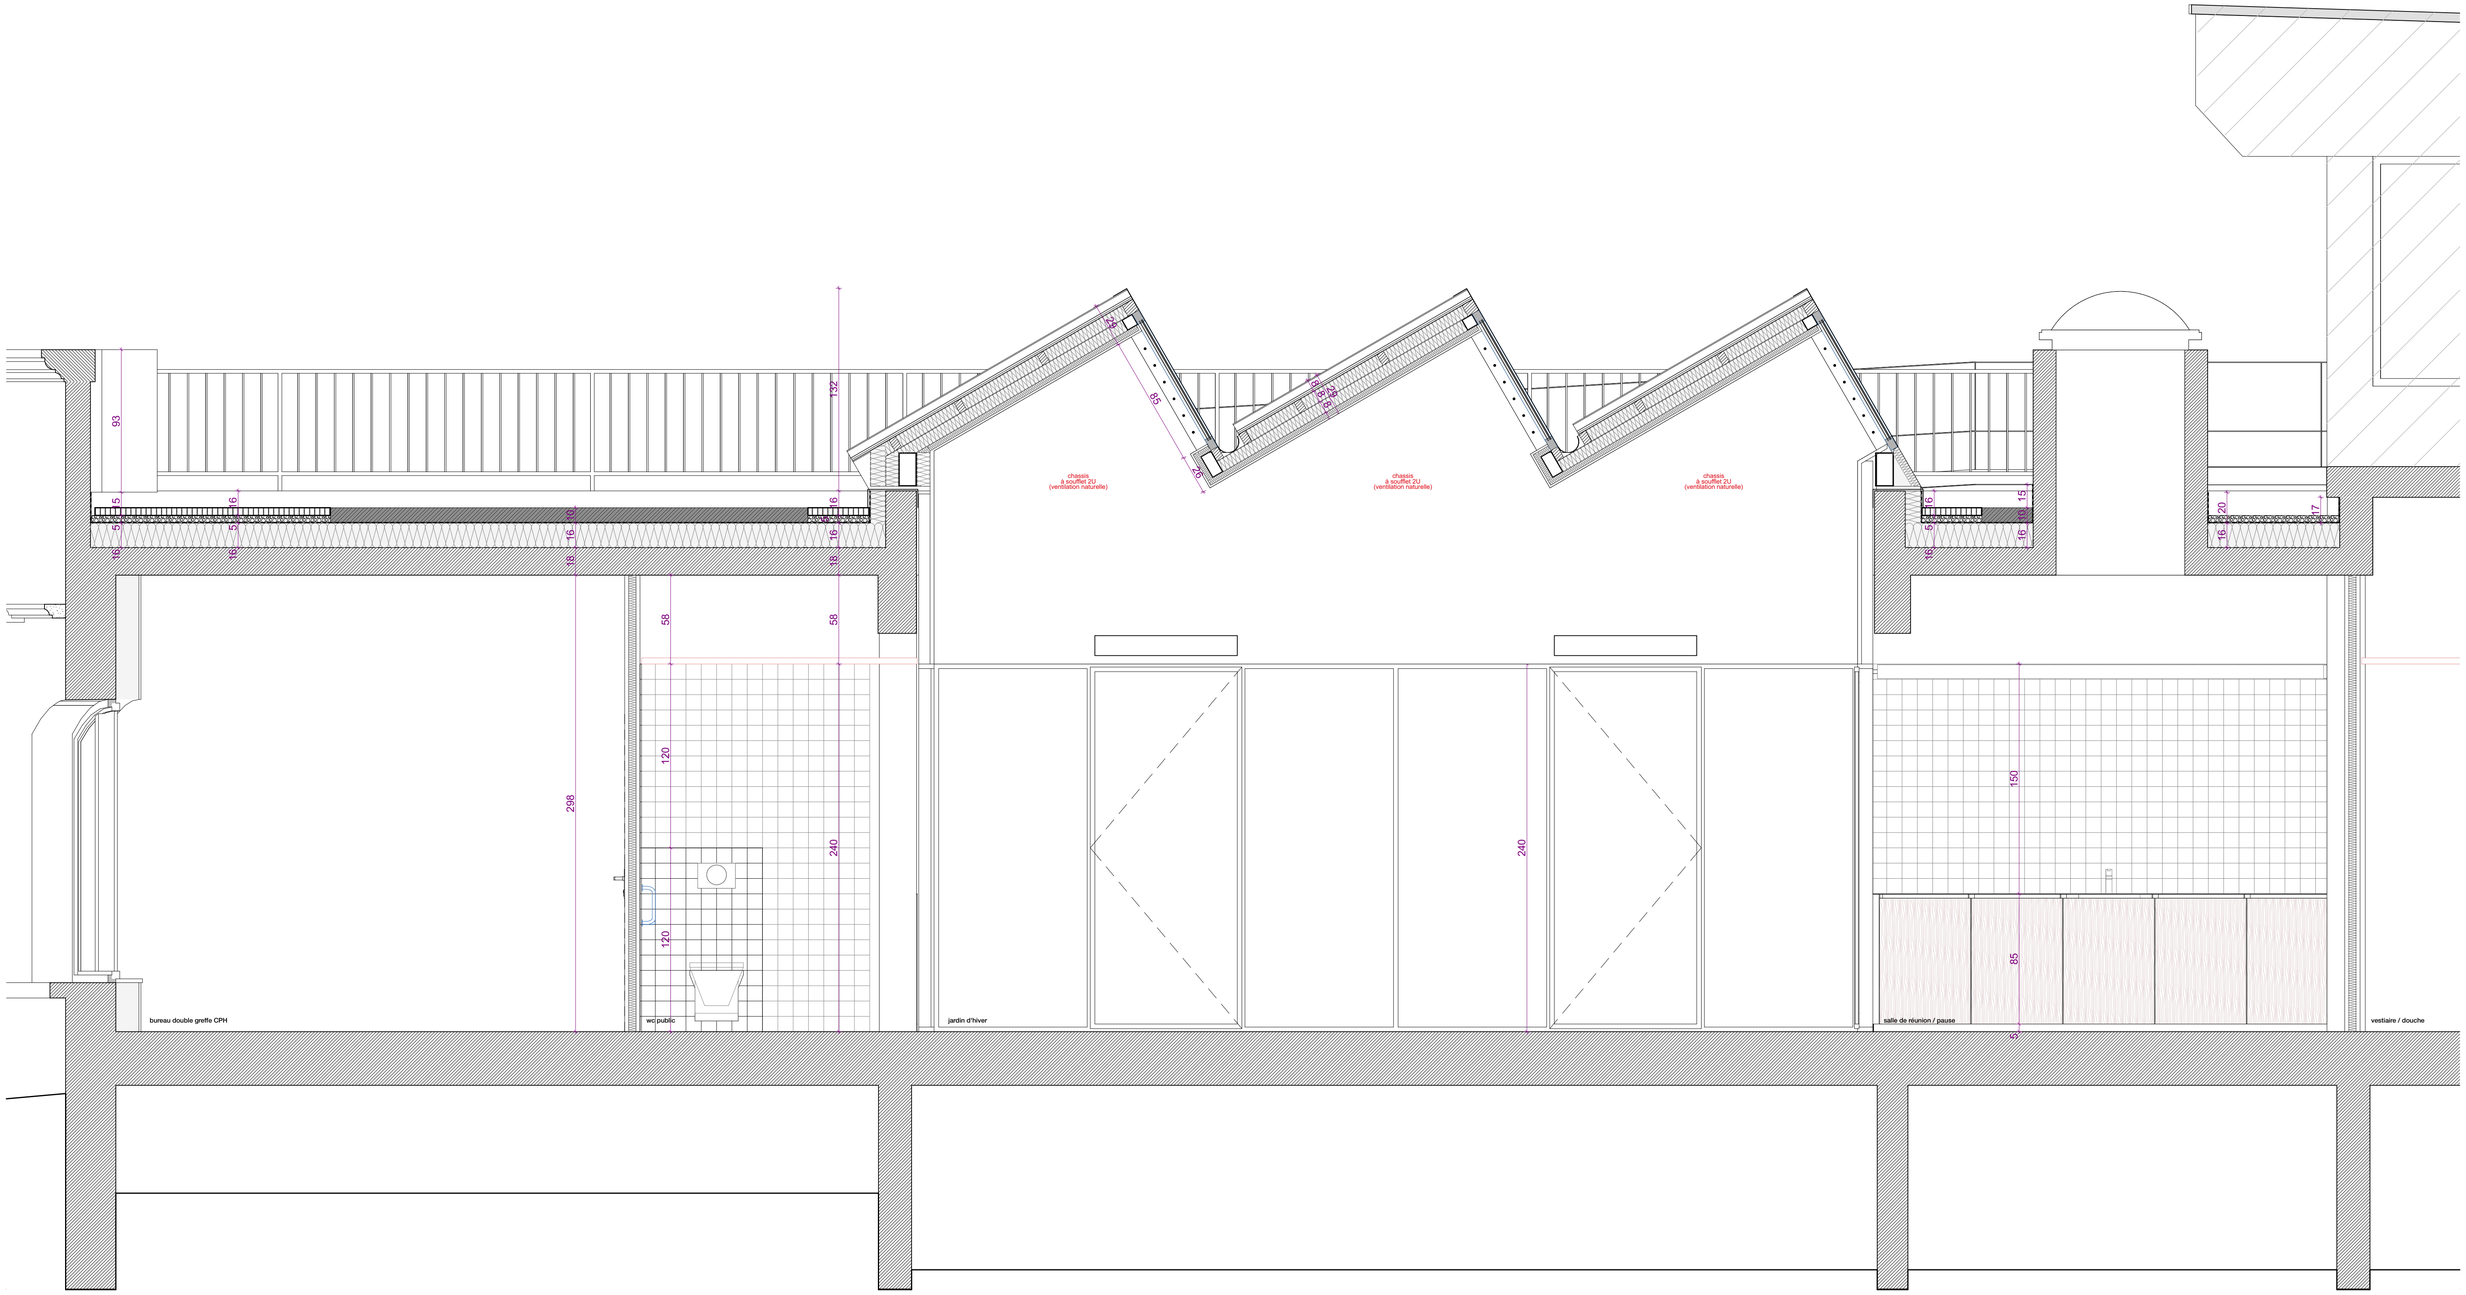


DCE.9

coupe de détail 1:20

projet :
TJ Cahors Square
10 boulevard Léon Gambetta
46000 Cahors
phase :
dossier de consultation des entreprises • **ref**: 25-08 • **date** : 09/10/2026

maîtrise d'ouvrage :
Ministère de la Justice
Bâtiment A / 1er Etage, 1 Place Emile Blouin, CS 20009, 31952 TOULOUSE Cedex 9
maîtrise d'oeuvre :
strate 3 rue Gutenberg 31200 Toulouse | 05 36 89 18 63 | contact@strate-archi.fr
+ ereah | 8 rue de Soyouz 31240 L'Union