
Plan d'implantation général

1/200

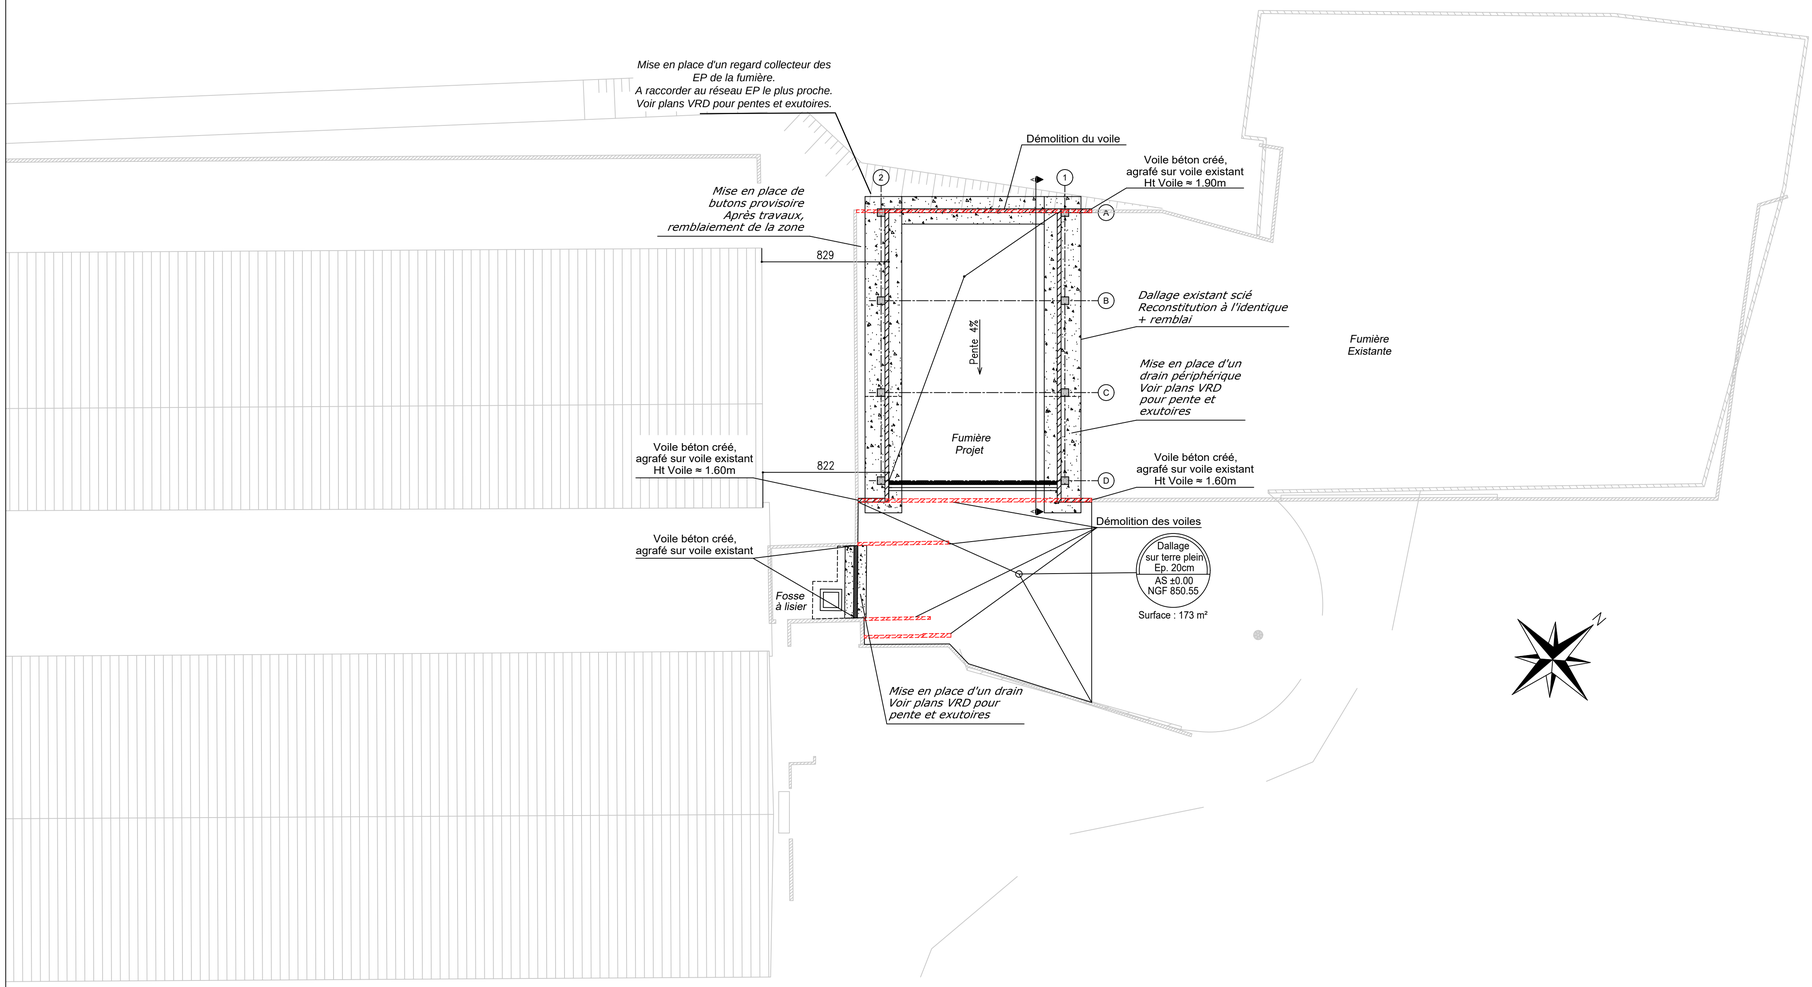

MAITRISE D'OUVRAGE

Institut National de Recherche pour l'Agriculture, l'Alimentation et l'Environnement
INRAE Centre Clermont-Auvergne-Rhône-Alpes
Rte de Theix
63122 Saint Genès Champanelle

MAITRISE D'OEUVRE

Institut National de Recherche pour l'Agriculture, l'Alimentation et l'Environnement
INRAE Centre Clermont-Auvergne-Rhône-Alpes
Rte de Theix
63122 Saint Genès Champanelle

AFFAIRE

FUMIERE INTRABOIS

PRO

DOCUMENT

Plan d'implantation général

INDICE	DATE	MODIFICATIONS	ETABLIE PAR	VERIFIER PAR
E	26.10.2026	CINQUIEME DIFFUSION : Modification du nota concernant les drains, modification du nota caniveau, modification de la représentation de la démolition	N.A.	M.S.
D	08.10.2026	QUATRIEME DIFFUSION : Modification de la hauteur des poteaux et du voile, ajout d'éléments en périphérie de la fumière et de la fosse	N.A.	M.S.
C	16.09.2026	TROISIEME DIFFUSION : Ajout tableau des DDC	N.A.	M.S.
B	14.09.2026	DEUXIEME DIFFUSION : Modification suivant VISA INRAE	N.A.	M.S.
A	14.08.2026	PREMIERE DIFFUSION	A.P.	M.S.

ETABLI PAR

BUREAU D'ETUDES STRUCTURES
CS2L Ingénierie
31 bis rue des martres de madrague
63200 RIOM
Tél : 06 52 13 69 91
Email : guillaume.collin@cs2l.fr

N° AFFAIRE	PHASE	TYPE	NUMERO	INDICE
2026-D3687	PRO	GO	01	E