



Plan de distribution R+1

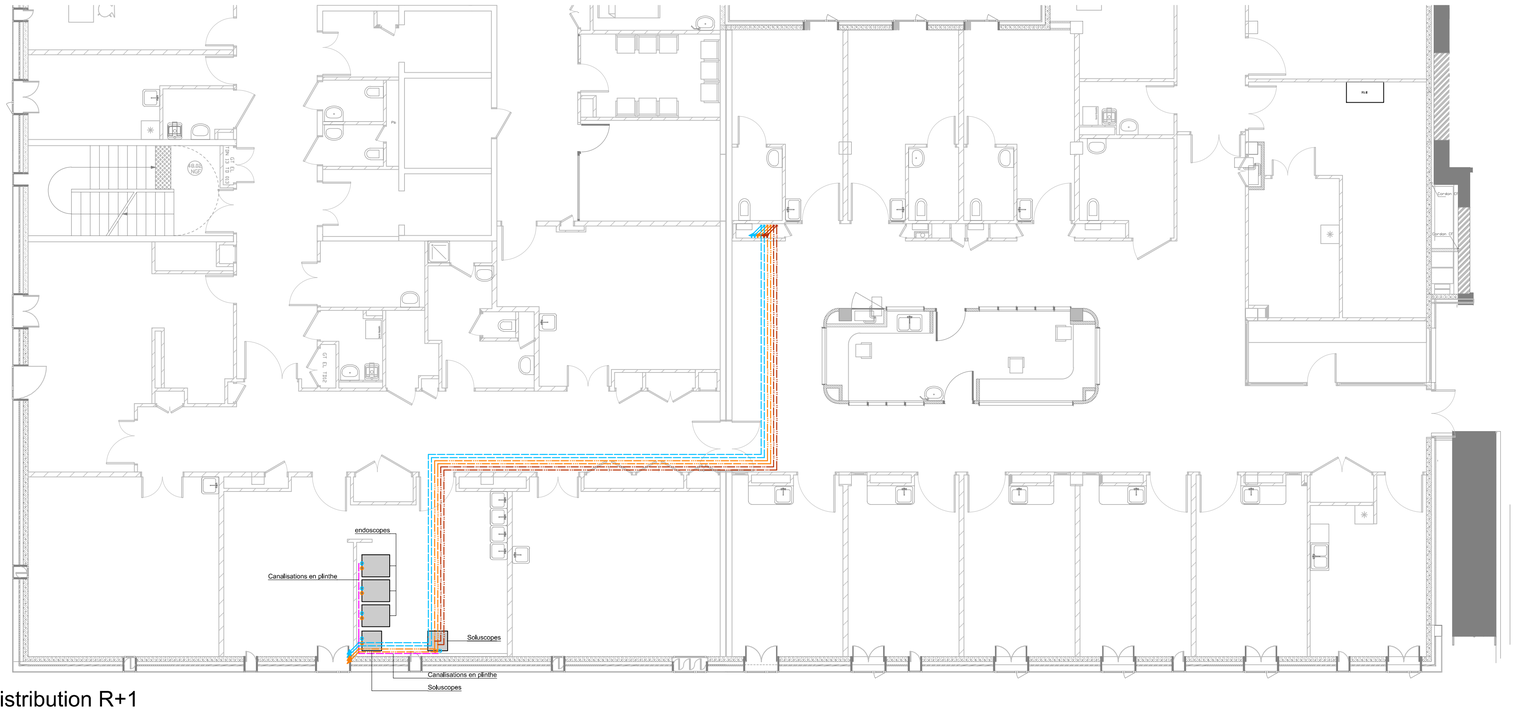

Plan de distribution RdC

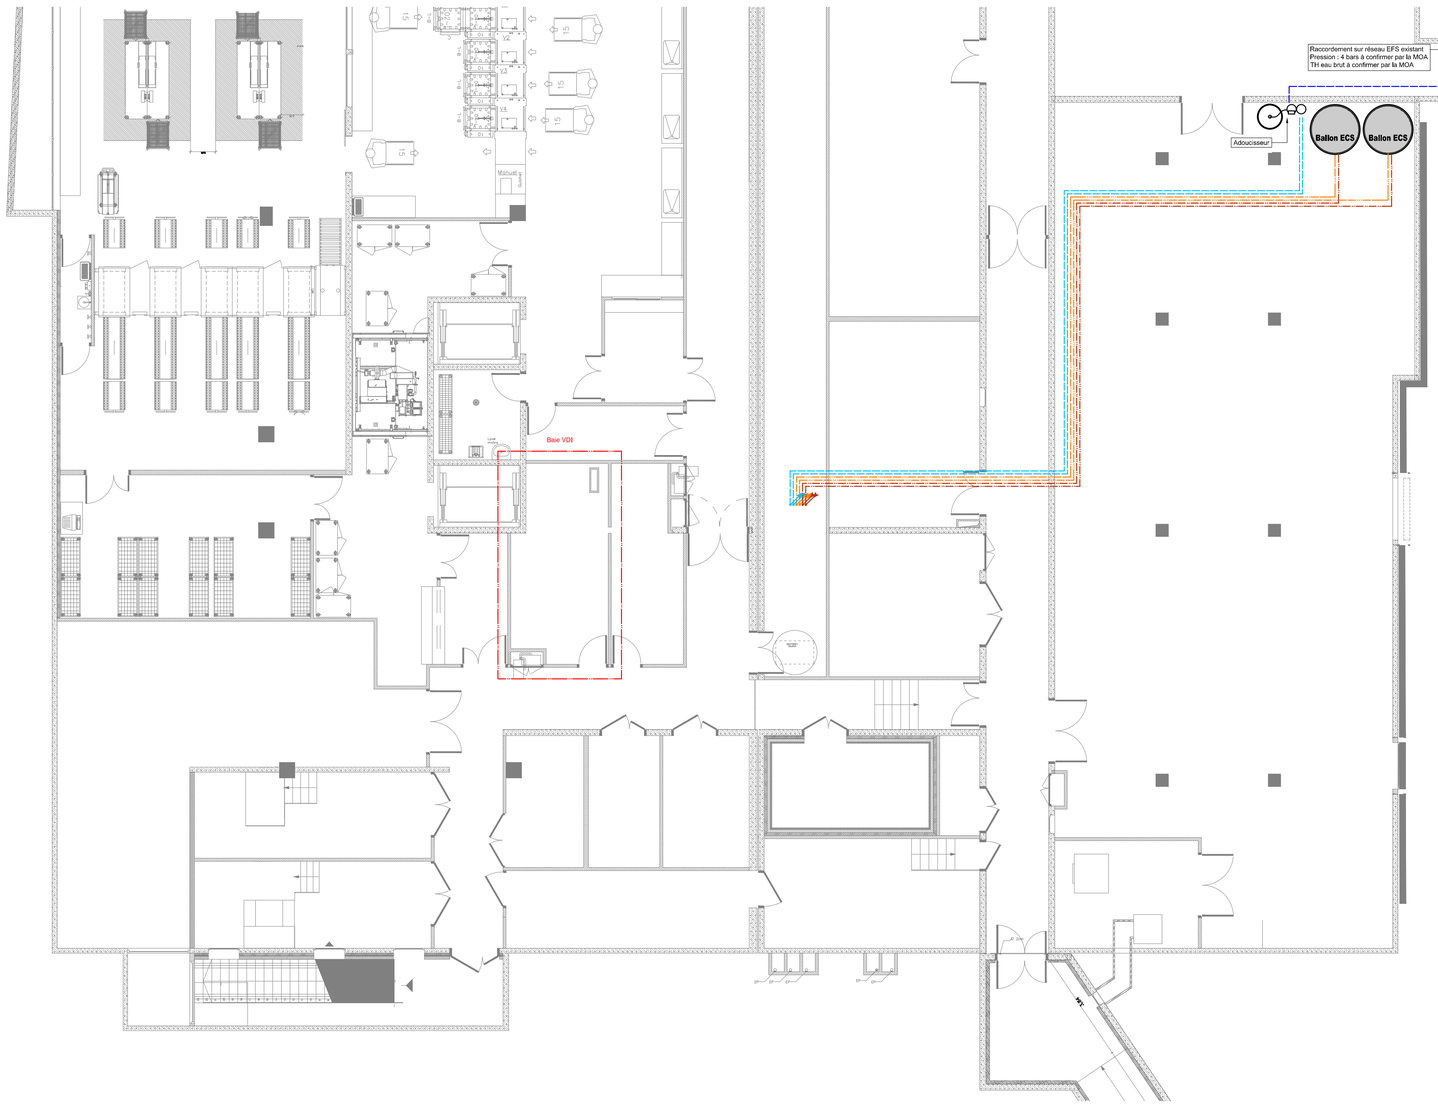

Plan de distribution Sous-sol

Légende

- Réseau eau froide
- Réseau eau froide adoucie
- Réseau eau chaude sanitaire adoucie
- Réseau bouclage eau chaude sanitaire adoucie

IND	Date	Modifications
C	Avril 2026	Mise à jour
B	Juillet 2025	Mise à jour
A	Décembre 2024	Mise à jour suite présentation du 11/12/24
0	Octobre 2024	1ère diffusion

HÔPITAL AVICENNE

Directeur des Travaux et de la Maintenance Technique


Jacques SULBERT
Tél. 01.48.95.57.40
e-Mail : jacques.sulbert@aphp.fr

Opération

Mise en conformité de l'alimentation ECS et EFS des laveurs du service Endoscopie

LOT PLB & TTE	DCE	TN

Plan de distribution plomberie

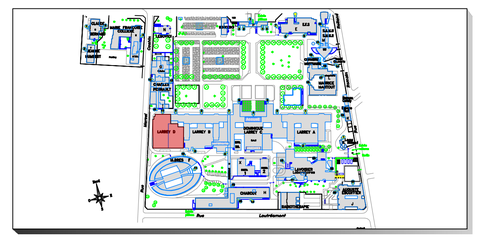

Maître d'Ouvrage (MOA) :
AP/HP « H.U.P.S.S.D.
Avicenne / Verdier / Muret
125, Rue de Stalingrad
93 009 BOBIGNY
Boubacar DIAKITE
boubacar.diakite@aphp.fr

Maître d'Oeuvre (MOE) :
EXAEQUO Ingénierie
460 rue des tisserands
62223 Arzin-Saint-Aubin
Tél. : 09 70 00 81 77

Architectes co-traitants:

Bureau d'études Structure :

Bureau de Contrôle :

CSPS :

CSSI :

OPC :

Echelle	Remarques
1/100	

AP-HP.
Hôpitaux universitaires
Paris Seine-Saint-Denis

Date création	Date modification
Octobre 2024	Avril 2026

MOA	BAT	EMET	PHASE	LOT	NIV	LEX	NUM	IND	NOM
AVC	LAR D	EXAE	DCE	PLB	TN	PLN	0101	C	

NOM DU FICHIER INFORMATIQUE :