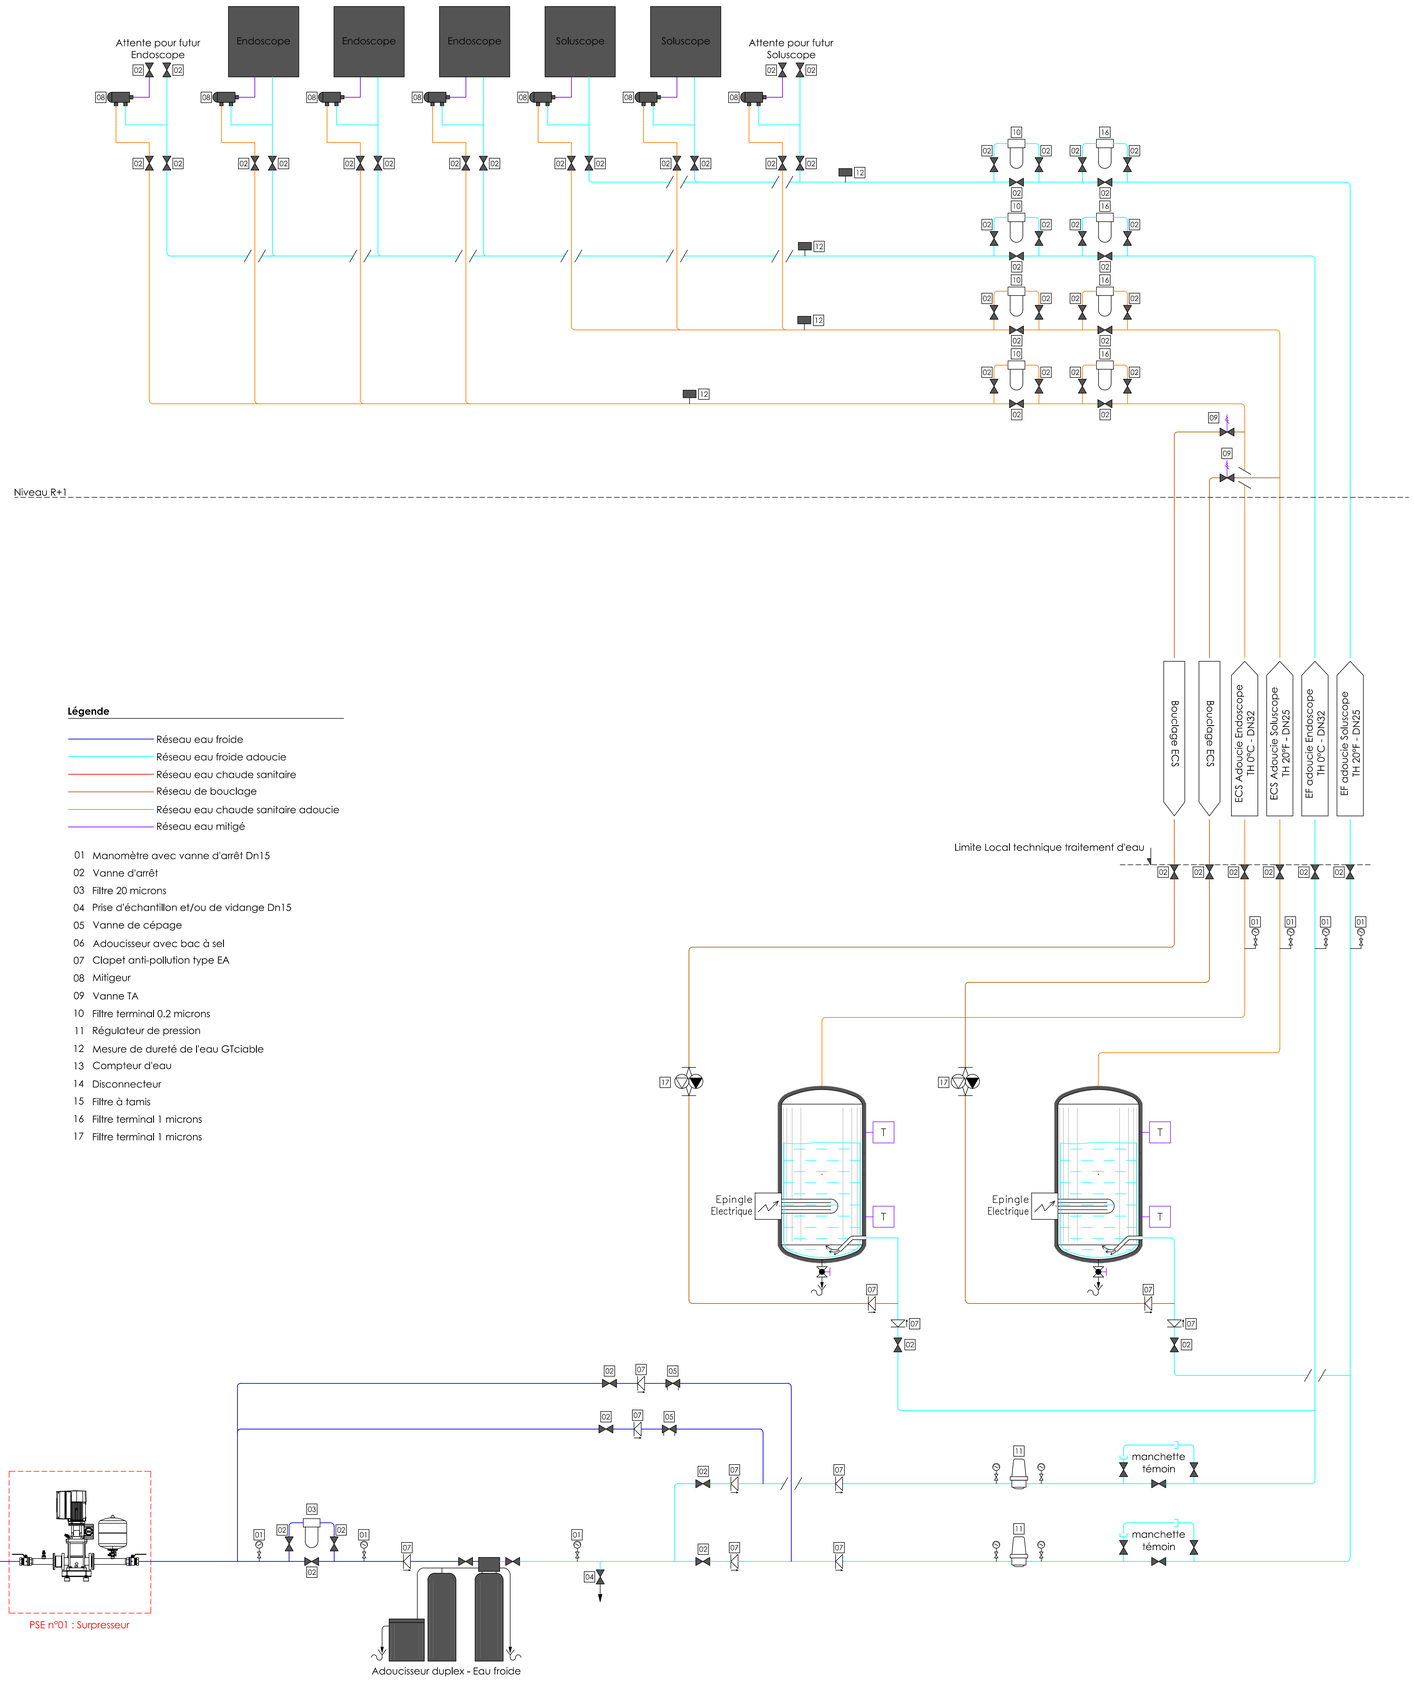


Légende

- Réseau eau froide
- Réseau eau froide adoucie
- Réseau eau chaude sanitaire
- Réseau de bouclage
- Réseau eau chaude sanitaire adoucie
- Réseau eau mitigé

01 Manomètre avec vanne d'arrêt Dn15
02 Vanne d'arrêt
03 Filtre 20 microns
04 Prise d'échantillon et/ou de vidange Dn15
05 Vanne de cépage
06 Adoucisseur avec bac à sel
07 Clapet anti-pollution type EA
08 Mitigeur
09 Vanne TA
10 Filtre terminal 0,2 microns
11 Régulateur de pression
12 Mesure de dureté de l'eau GTciable
13 Compteur d'eau
14 Disconnecteur
15 Filtre à tamis
16 Filtre terminal 1 microns
17 Filtre terminal 1 microns

IND	Date	Modifications
D	Avril 2026	Mise à jour
C	Novembre 2025	Mise à jour
B	Juillet 2025	Mise à jour
A	Décembre 2024	Mise à jour suite présentation du 11/12/24
0	Octobre 2024	1ère diffusion

HÔPITAL AVICENNE

Directeur des Travaux et de la Maintenance Technique
Jacques SULBERT
Tél. 01.48.95.57.40
e-Mail : jacques.sulbert@aphp.fr

Opération

Mise en conformité de l'alimentation ECS et EFS des laveurs du service Endoscopie

Maître d'Ouvrage (MOA) :
APHP. - HUP.S.S.D.
Avicenne / Henter / Mund
125, Rue de Stalingrad
93009 Bobigny Cedex
boudicar.DIAKITE
boudicar.diakite@aphp.fr

Maitre d'Oeuvre (MOE) :
EXAEQUO Ingenierie
400 rue des Ilaverons
93333 Aubervilliers-Aubin
Tél. : 09 70 65 81 77

Architectes ou Urbaniste :

Bureau d'études Structure :

Bureau de Contrôle :

CSPS :

CSSI :

OPC :

LOT PLB & TTE	DCE	TN

Schéma de principe production eau adoucie



Echelle	Remarques
SANS	

AP-HP. Hôpitaux universitaires Paris Seine-Saint-Denis

Date création	Date modification
Octobre 2024	Mars 2026

MOA	BAT	EMET	PHASE	LOT	NIV	LEX	NUM	IND	NOM
AVC	LAR D	EXAE	DCE	PLB	TN	SCH	0100	D	

NOM DU FICHIER INFORMATIQUE :