50, rue Jean ZAY - Bâtiment M - CS70120
69794 SAINT PRIEST CEDEX

VINCI FACILITIES
ROIRET SERVICES

Hôpital Edouard Herriot

CTA B03

Chargé d'affaire :
Joris ALLOMBERT
joris.allombert@vinci-facilities.com

Dessinateur :
Florian Marcellin
florian.marcellin@vinci-facilities.com

P.229159.052. HCL.HEH.CTA.B03.GTC

Echelle : sans	Format : A4	Folio : 38	CL/NB : NB

Ind.	Date	Motif Révision
0	21/02/2023	Création Schéma

Emetteur	Lot	Phase	Site	Bâtiment	Niveau	Indice	Nature
VIN	GTC	DOE	HEH	B	SS2	0	-

FOLIO	DESIGNATION	MODIFICATION								
		0	1	2	3	4	5	6	7	8
1	PAGE DE GARDE	X								
2	SOMMAIRE	X								
3	DISTRIBUTION PUISSANCE	X								
4	DISTRIBUTION PUISSANCE	X								
5	DISTRIBUTION PUISSANCE	X								
6	DISTRIBUTION PUISSANCE	X								
7	DISTRIBUTION PUISSANCE	X								
8	DISTRIBUTION TENSION	X								
9	CONFIGURATION AUTOMATE	X								
10	SLOT 1 - CARTE ENTREE ANALOGIQUE W380	X								
11	SLOT 2 - CARTE ENTREE ANALOGIQUE W380	X								
12	SLOT 3 - CARTE ENTREE ANALOGIQUE W380	X								
13	SLOT 4 - CARTE SORTIE ANALOGIQUE W605	X								
14	SLOT 5 - CARTE SORTIE ANALOGIQUE W605	X								
15	SLOT 6 - CARTE ENTREE DIGITALE E165 1/2	X								
16	SLOT 6 - CARTE ENTREE DIGITALE E165 2/2	X								
17	SLOT 7 - CARTE ENTREE DIGITALE E165 1/2	X								
18	SLOT 7 - CARTE ENTREE DIGITALE E165 2/2	X								
19	SLOT 8 - CARTE ENTREE DIGITALE E165 1/2	X								
20	SLOT 8 - CARTE ENTREE DIGITALE E165 2/2	X								
21	SLOT 9 - CARTE ENTREE DIGITALE E165 1/2	X								
22	SLOT 9 - CARTE ENTREE DIGITALE E165 2/2	X								
23	SLOT 10 - CARTE SORTIE DIGITALE A251	X								
24	SLOT 11 - CARTE SORTIE DIGITALE A251	X								
25	COMMANDE	X								
26	COMMANDE	X								
27	COMMANDE	X								
28	COMMANDE	X								
29	VOLET AIR NEUF	X								
30	ANTIGEL	X								
31	COMMANDE	X								
32	COMMANDE	X								
33	COMMANDE	X								
34	BORNIER PUISSANCE	X								
35	BORNIER PUISSANCE	X								
36	BORNIER PUISSANCE	X								
37	BORNIER AUTOMATE	X								
38	BORNIER AUTOMATE	X								

FOLIO	DESIGNATION	MODIFICATION								
		0	1	2	3	4	5	6	7	8

EMETTEUR DU PLAN

VINCI FACILITIES

50, rue Jean ZAY -
Bâtiment M - CS70120
69794 SAINT PRIEST
CEDEX

Hôpital Edouard Herriot

5 Pl. d'Arsonval
69003 - Lyon

PHASE : DOE

DATE : 21/02/2023

ECHELLE : -

CTA B03

Sommaire

INDICE : 0


DESSINE PAR : FMN

APPROUVE PAR : JAT

FICHIER : CTA B03.dwg

FOLIO :

02 / 38

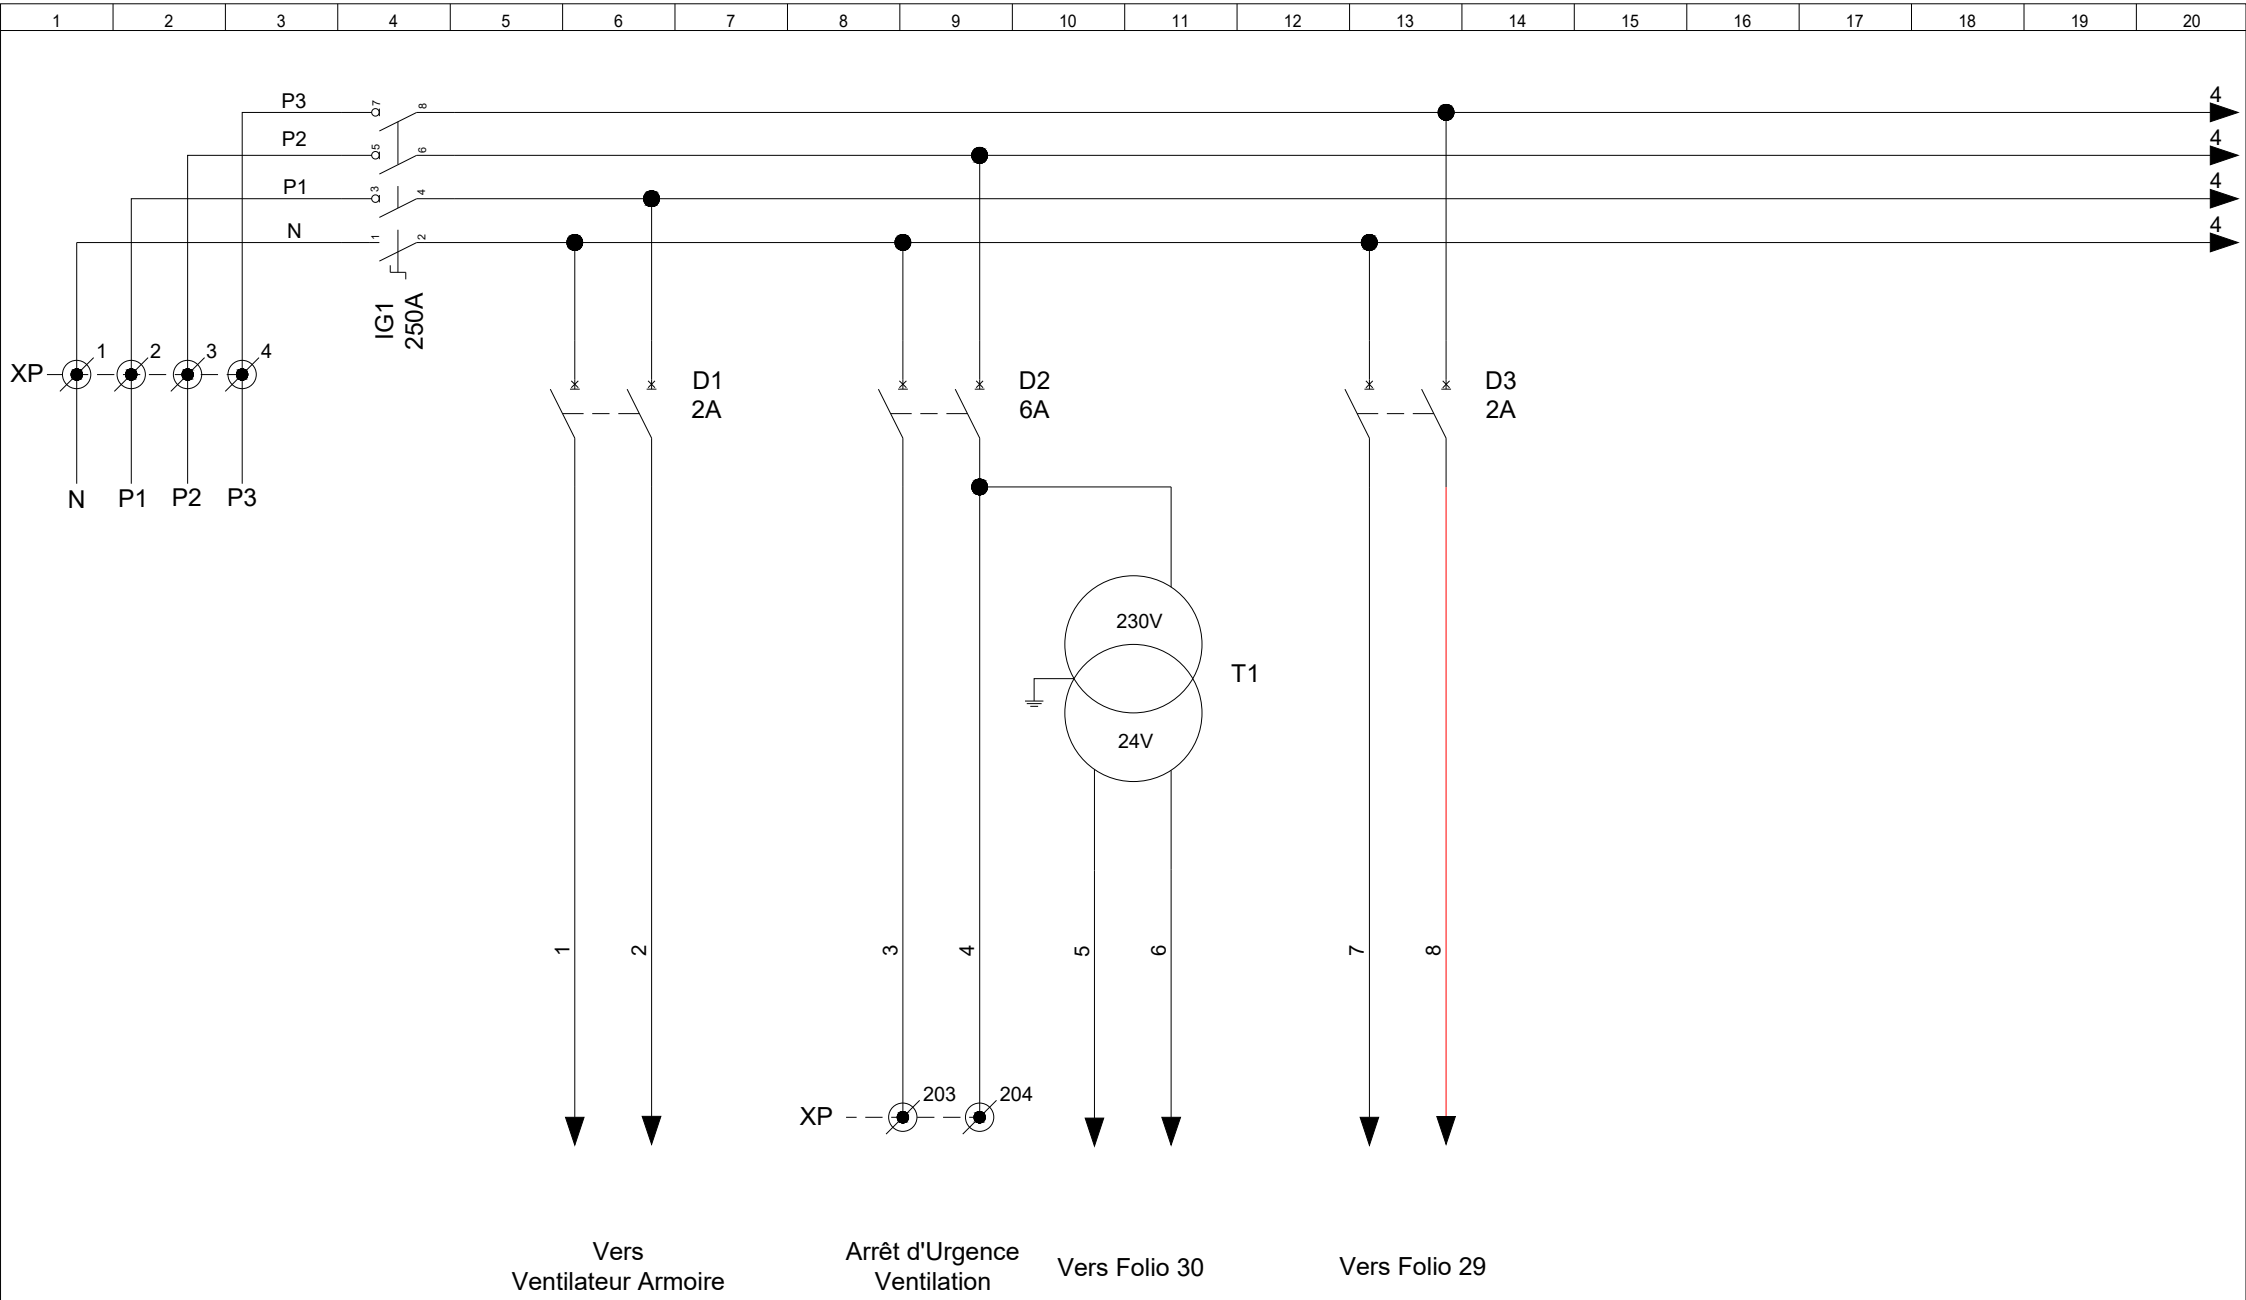

EMETTEUR DU PLAN

VINCI FACILITIES

50, rue Jean ZAY -
Bâtiment M - CS70120
69794 SAINT PRIEST
CEDEX

Hôpital Edouard Herriot

5 Pl. d'Arsonval
69003 - Lyon

PHASE : DOE

DATE : 21/02/2023

ECHELLE : -

CTA B03

Distribution de Puissance

INDICE : 0


DESSINE PAR : FMN

APPROUVE PAR : JAT

FICHIER : CTA B03.dwg

FOLIO :

03 / 38

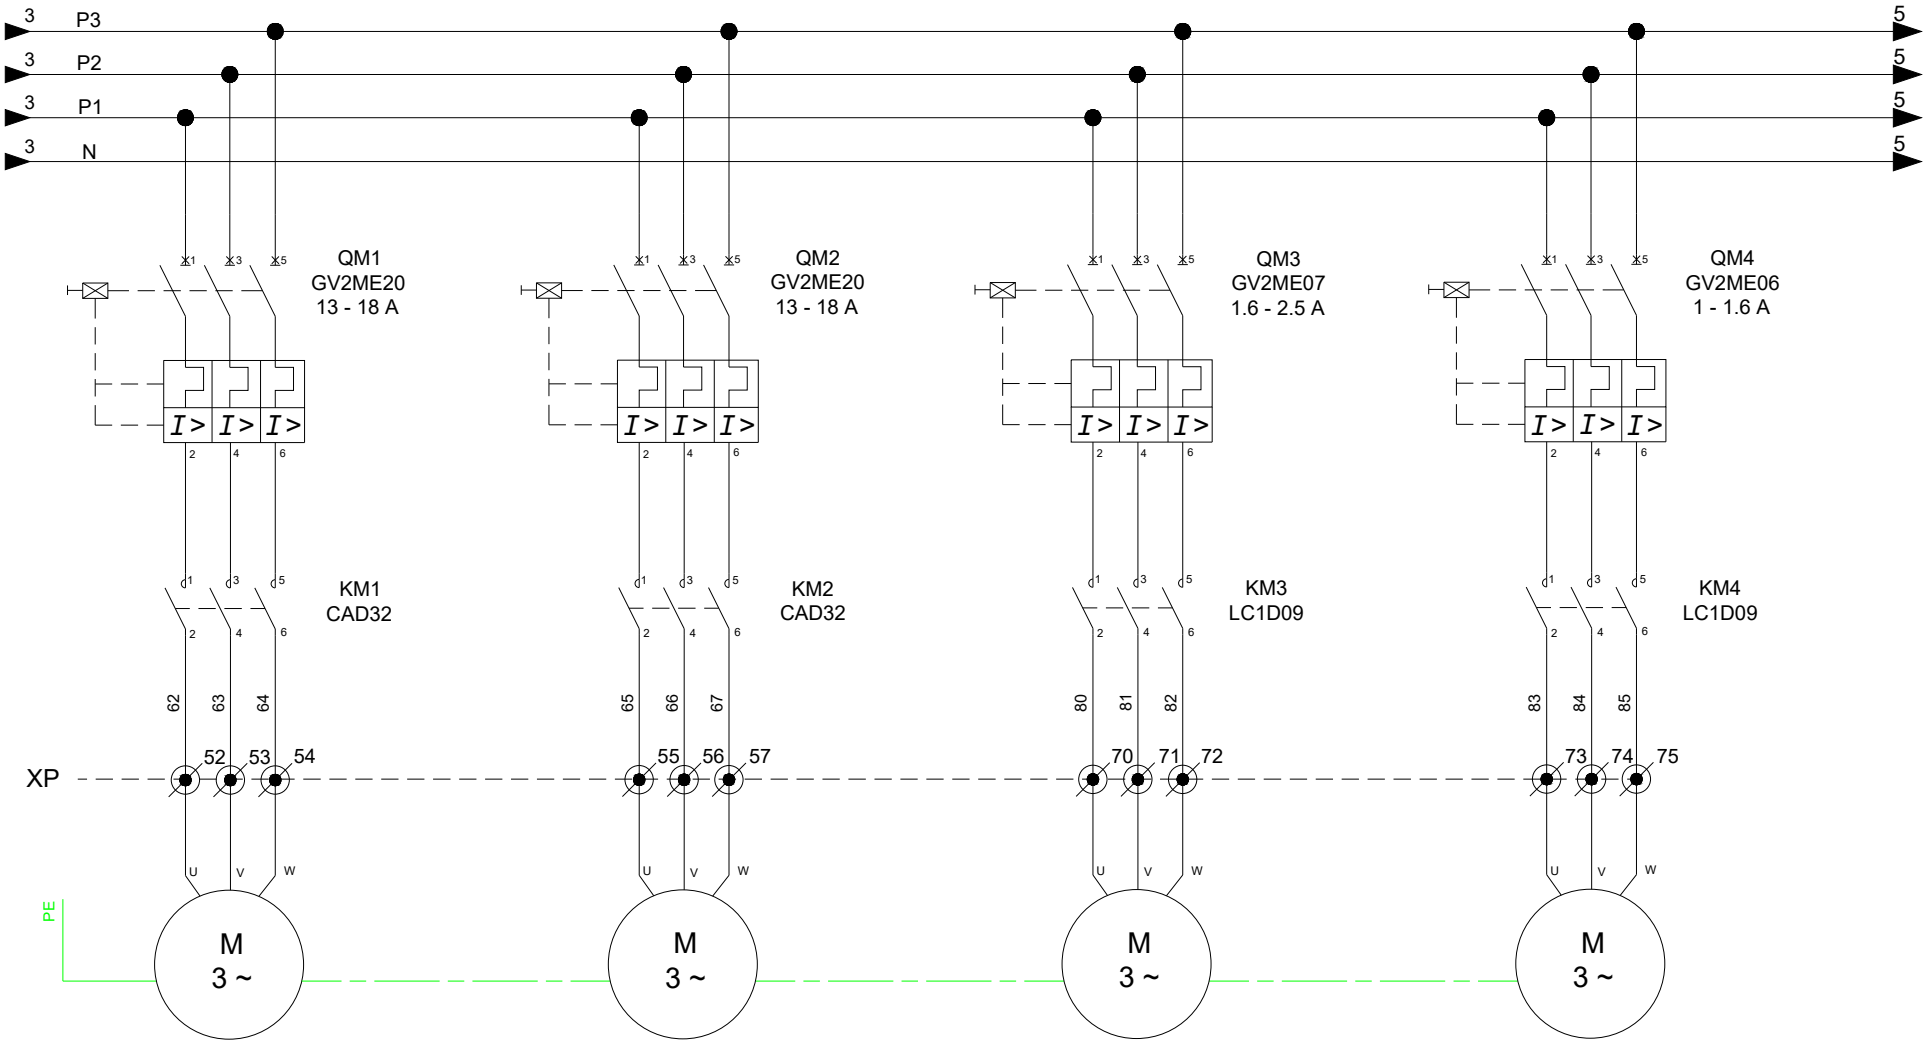

Froid

Pompe 1


Pompe 2

Recyclage


Pompe 1

Pompe 2


EMETTEUR DU PLAN VINCI FACILITIES 50, rue Jean ZAY - Bâtiment M - CS70120 69794 SAINT PRIEST CEDEX	Hôpital Edouard Herriot 5 Pl. d'Arsonval 69003 - Lyon	PHASE : DOE DATE : 21/02/2023 ECHELLE : -	CTA B03 **Distribution de Puissance**	INDICE : 0 DESSINE PAR : FMN APPROUVE PAR : JAT FICHIER : CTA B03.dwg	FOLIO : 04 / 38

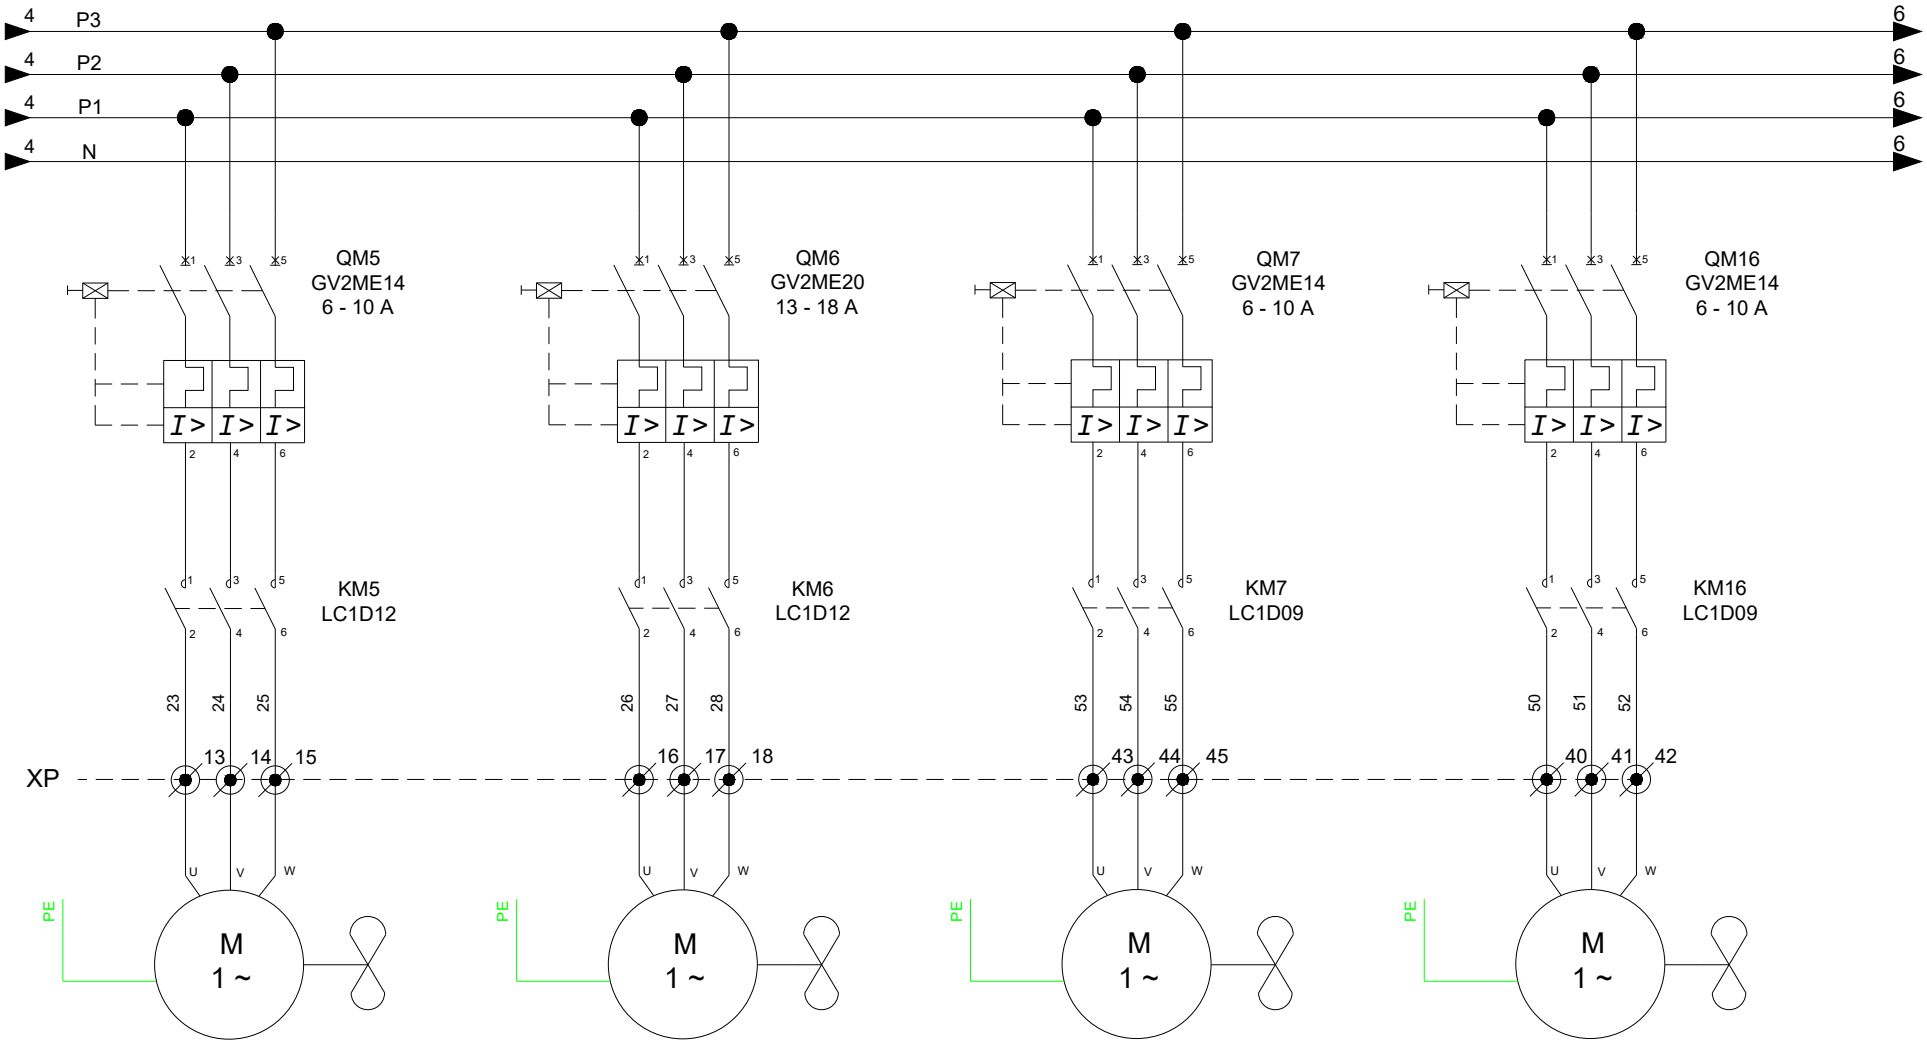


EMETTEUR DU PLAN VINCI FACILITIES 50, rue Jean ZAY - Bâtiment M - CS70120 69794 SAINT PRIEST CEDEX	Hôpital Edouard Herriot 5 Pl. d'Arsonval 69003 - Lyon	PHASE : DOE DATE : 21/02/2023 ECHELLE : -	CTA B03 **Distribution de Puissance**	INDICE : 0 DESSINE PAR : FMN APPROUVE PAR : JAT FICHIER : CTA B03.dwg	FOLIO : 05 / 38

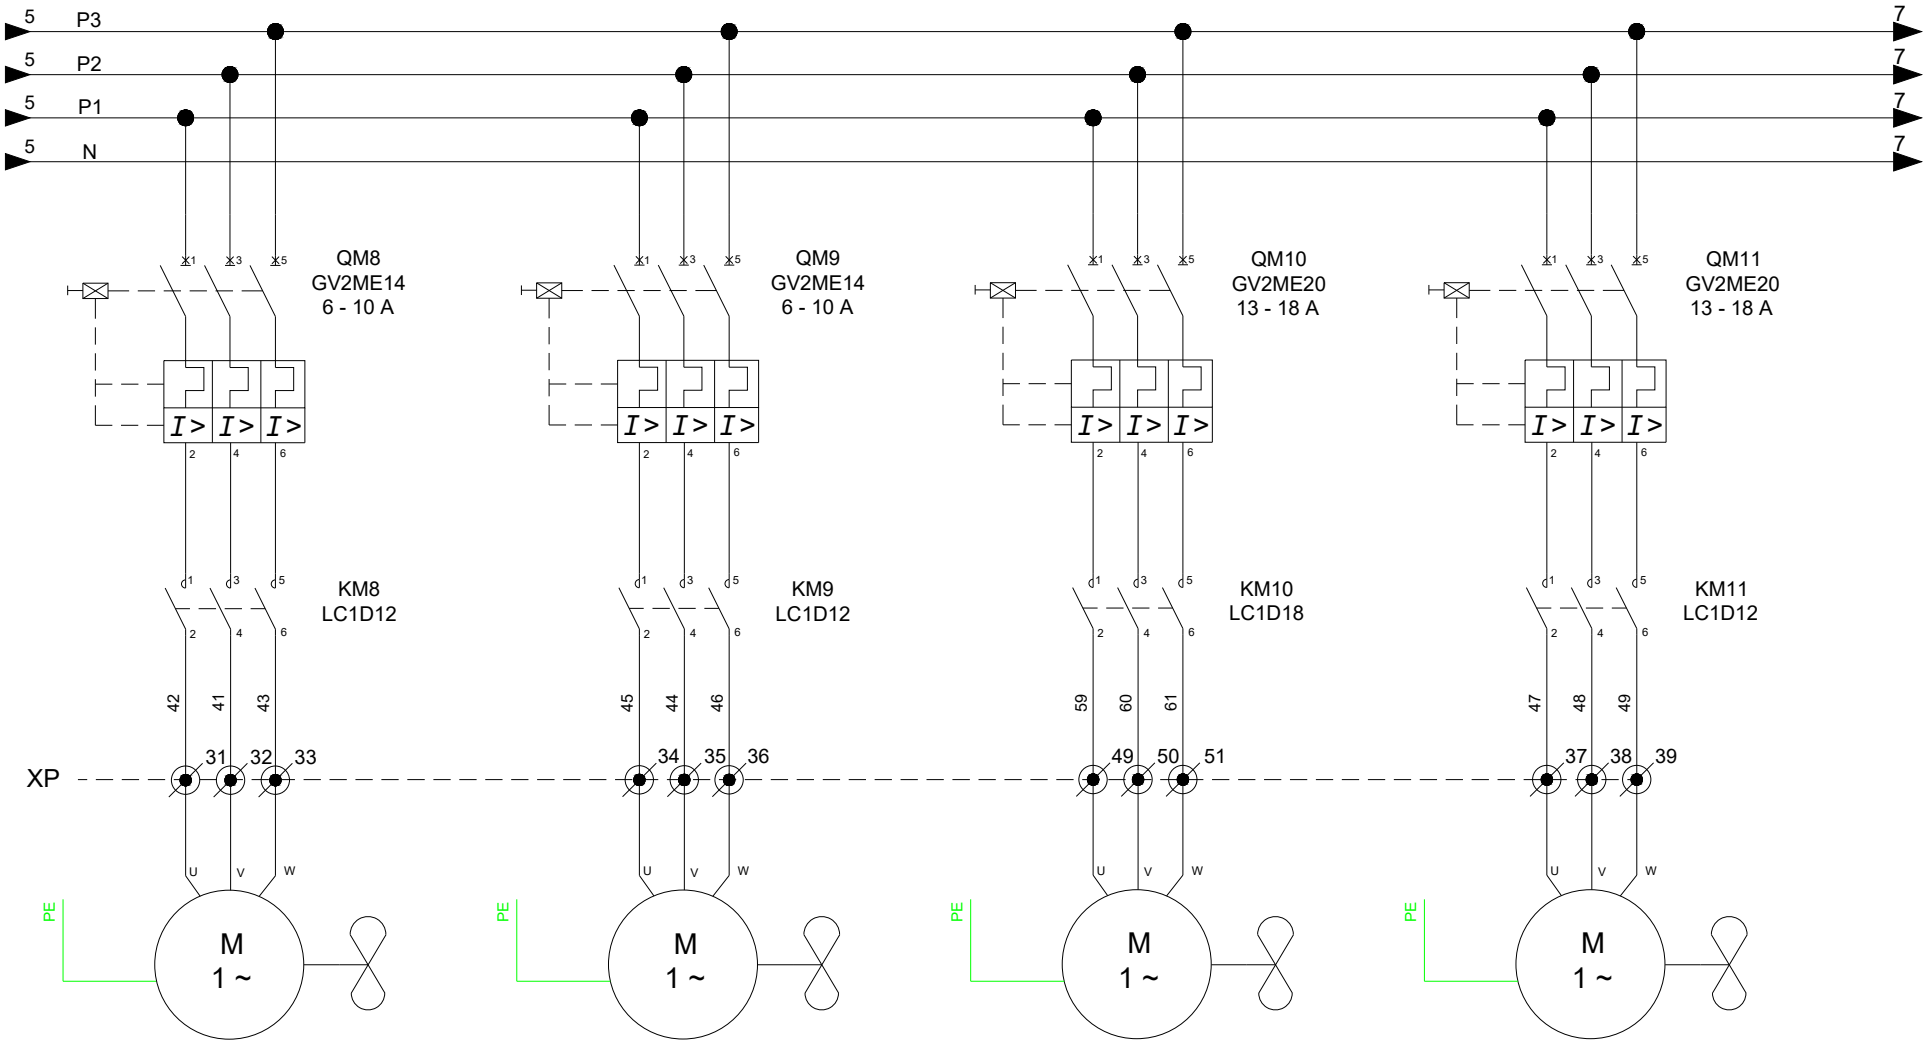

EMETTEUR DU PLAN VINCI FACILITIES 50, rue Jean ZAY - Bâtiment M - CS70120 69794 SAINT PRIEST CEDEX	Hôpital Edouard Herriot 5 Pl. d'Arsonval 69003 - Lyon	PHASE : DOE DATE : 21/02/2023 ECHELLE : -	CTA B03 **Distribution de Puissance**	INDICE : 0 DESSINE PAR : FMN APPROUVE PAR : JAT FICHIER : CTA B03.dwg	FOLIO : 06 / 38

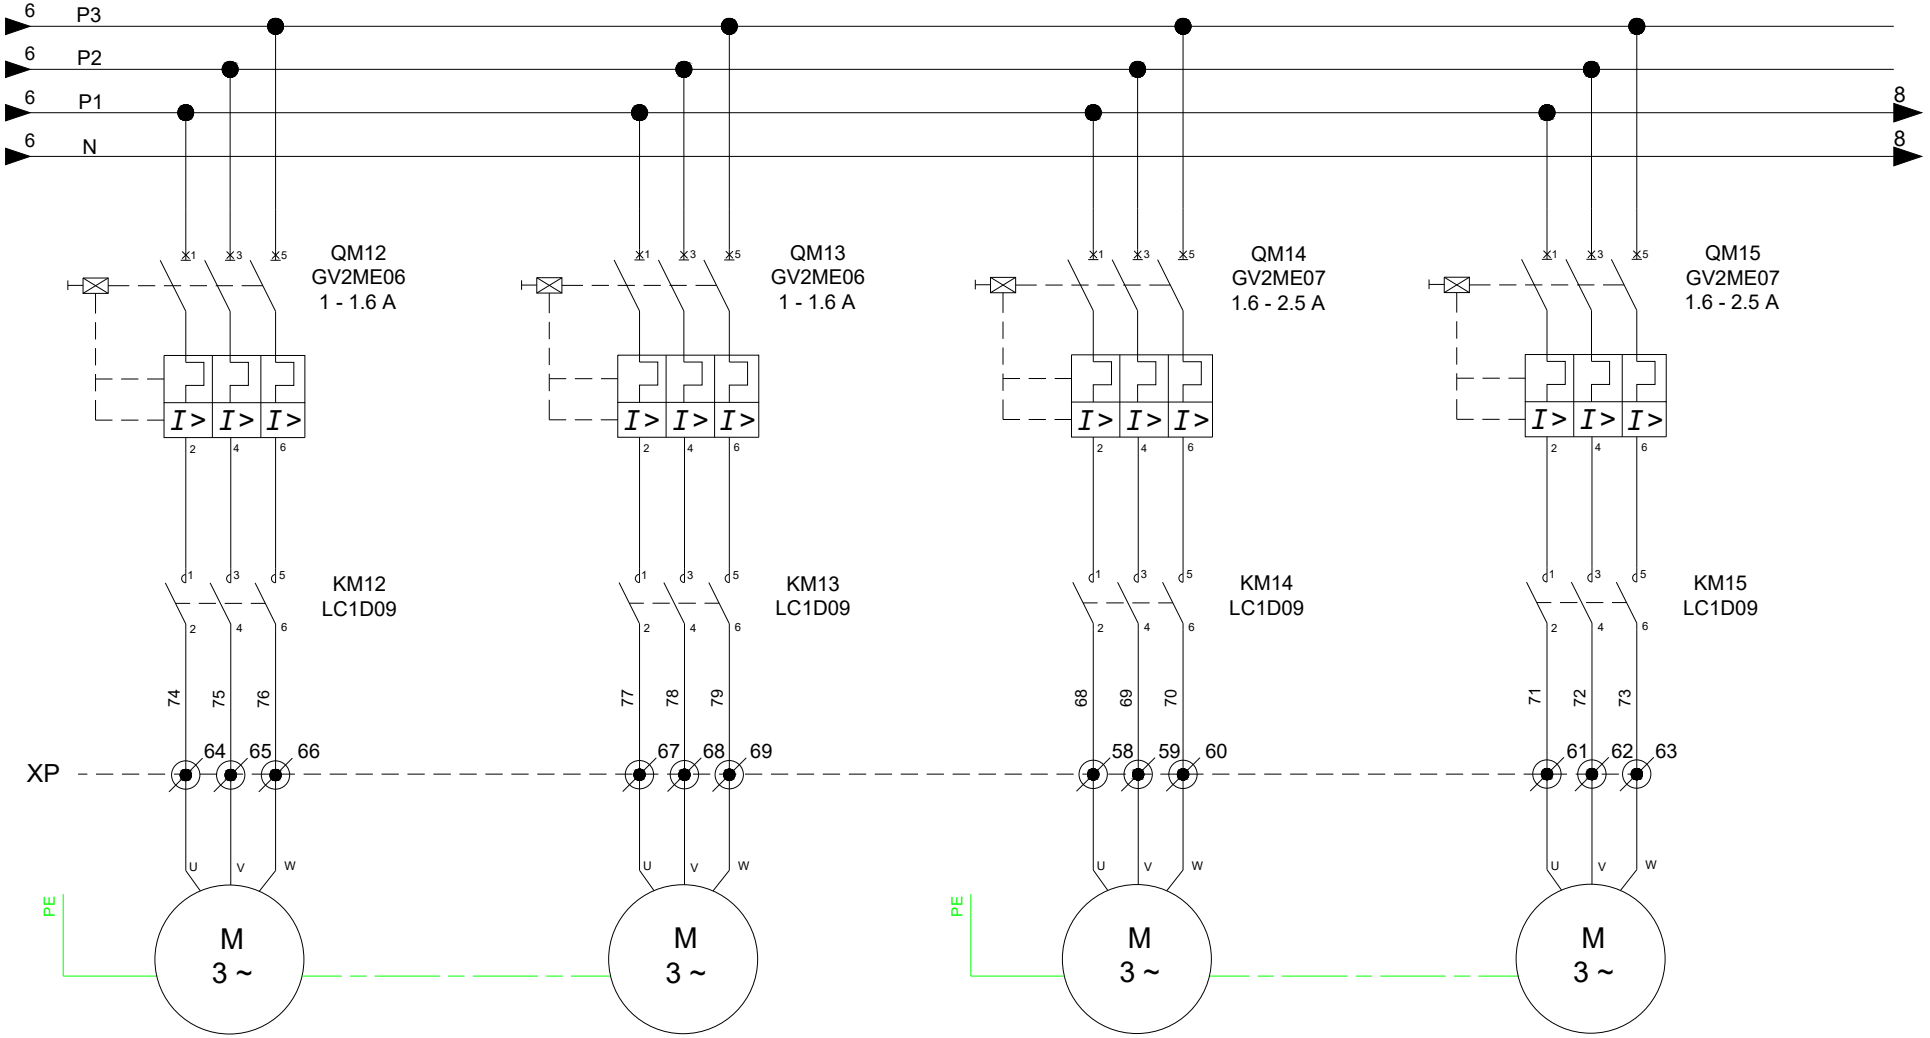

EMETTEUR DU PLAN VINCI FACILITIES 50, rue Jean ZAY - Bâtiment M - CS70120 69794 SAINT PRIEST CEDEX	Hôpital Edouard Herriot 5 Pl. d'Arsonval 69003 - Lyon	PHASE : DOE DATE : 21/02/2023 ECHELLE : -	CTA B03 **Distribution de Puissance**	INDICE : 0 DESSINE PAR : FMN APPROUVE PAR : JAT FICHIER : CTA B03.dwg	FOLIO : 07 / 38

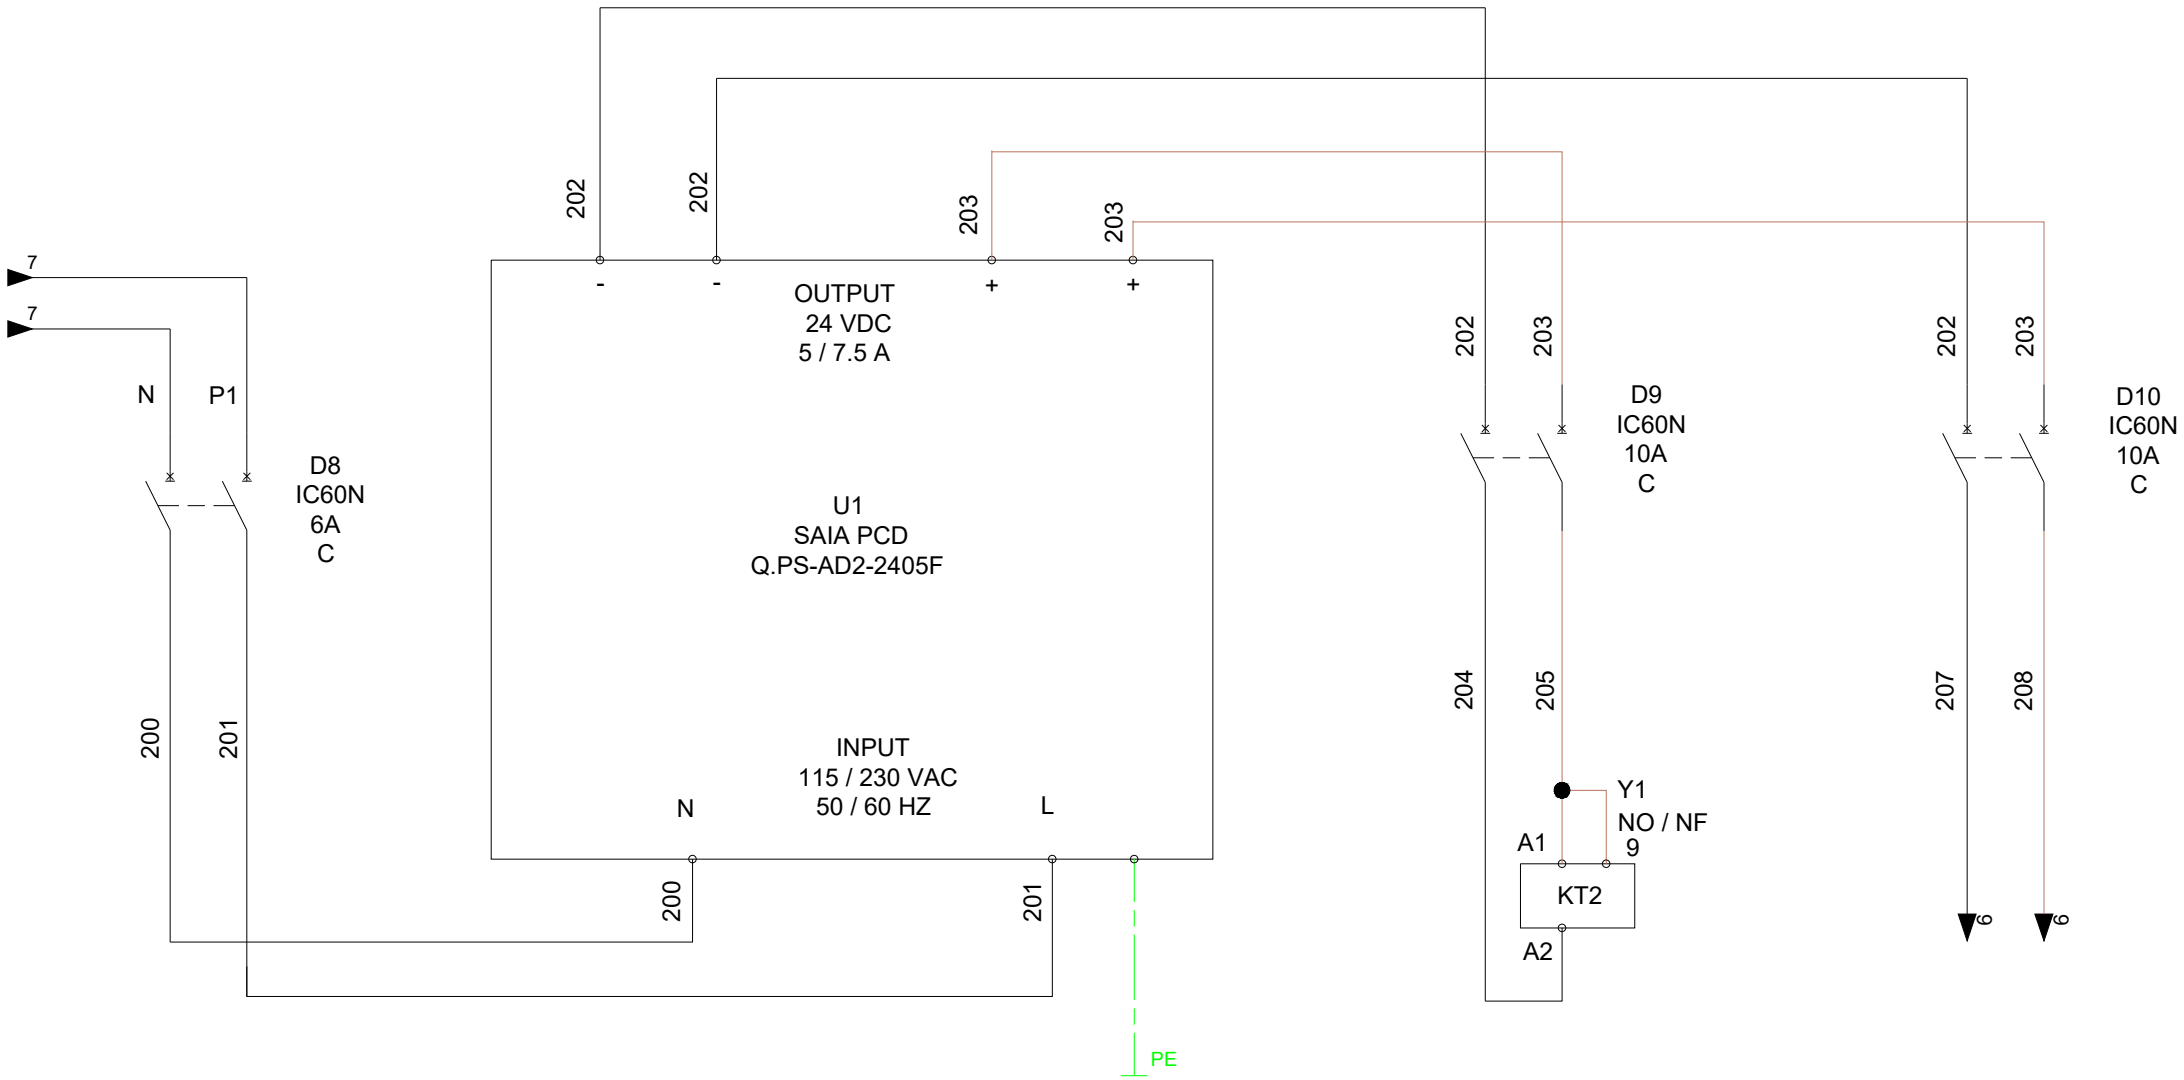

EMETTEUR DU PLAN

VINCI FACILITIES

50, rue Jean ZAY -
Bâtiment M - CS70120
69794 SAINT PRIEST
CEDEX

Hôpital Edouard Herriot

5 Pl. d'Arsonval
69003 - Lyon

PHASE : DOE

DATE : 21/02/2023

ECHELLE : -

CTA B03

Distribution de Tension

INDICE : 0


DESSINE PAR : FMN

APPROUVE PAR : JAT

FICHIER : CTA B03.dwg

FOLIO :

08 / 38

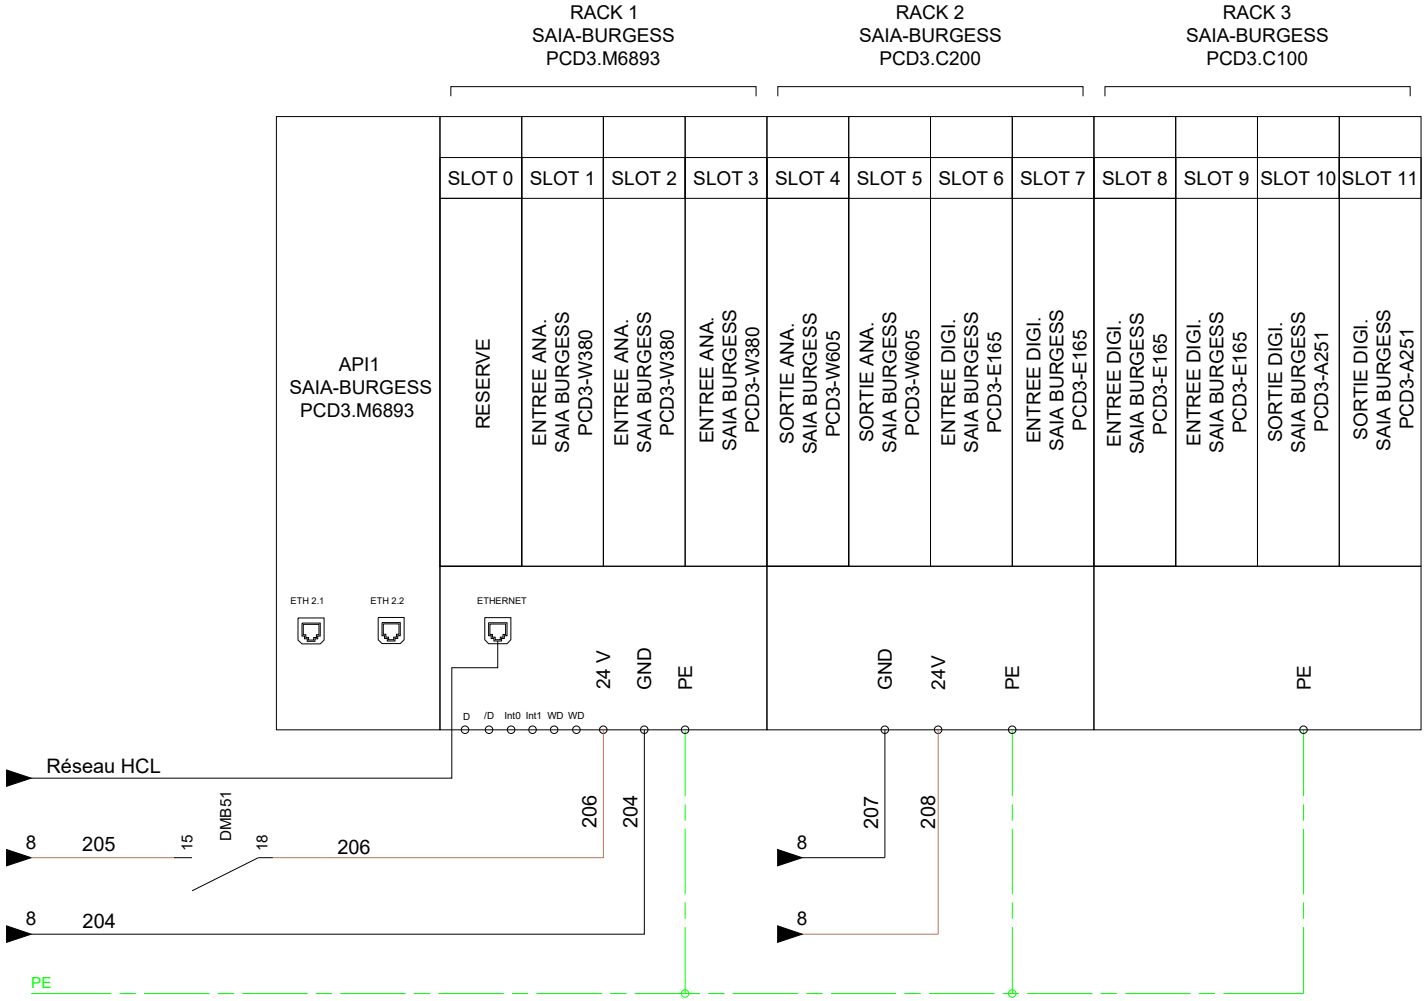

EMETTEUR DU PLAN

VINCI FACILITIES

50, rue Jean ZAY -
Bâtiment M - CS70120
69794 SAINT PRIEST
CEDEX

Hôpital Edouard Herriot

5 Pl. d'Arsonval
69003 - Lyon

PHASE : DOE

DATE : 21/02/2023

ECHELLE : -

CTA B03
Configuration Automate


INDICE : 0

DESSINE PAR : FMN

APPROUVE PAR : JAT

FICHIER : CTA B03.dwg

FOLIO :

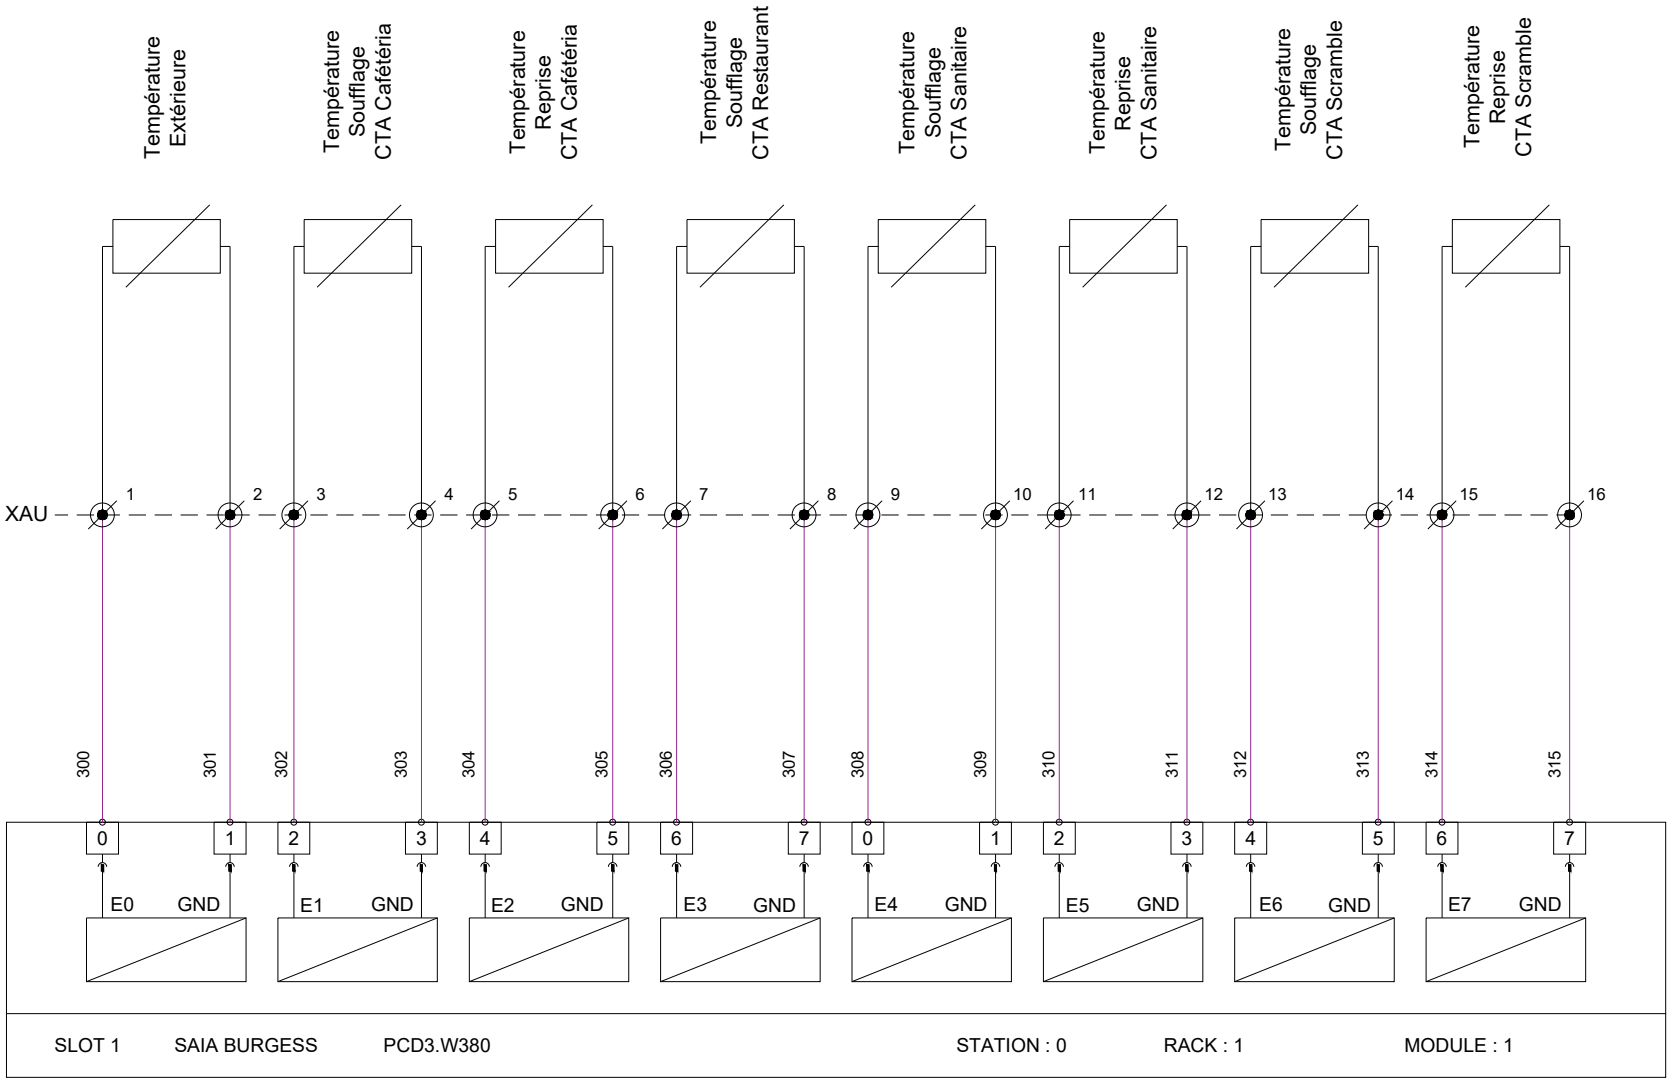

EMETTEUR DU PLAN

VINCI FACILITIES

50, rue Jean ZAY -
Bâtiment M - CS70120
69794 SAINT PRIEST
CEDEX

Hôpital Edouard Herriot

5 Pl. d'Arsonval
69003 - Lyon

PHASE : DOE

DATE : 21/02/2023

ECHELLE : -

CTA B03
Entrée Analogique


INDICE : 0

DESSINE PAR : FMN

APPROUVE PAR : JAT

FICHIER : CTA B03.dwg

FOLIO :

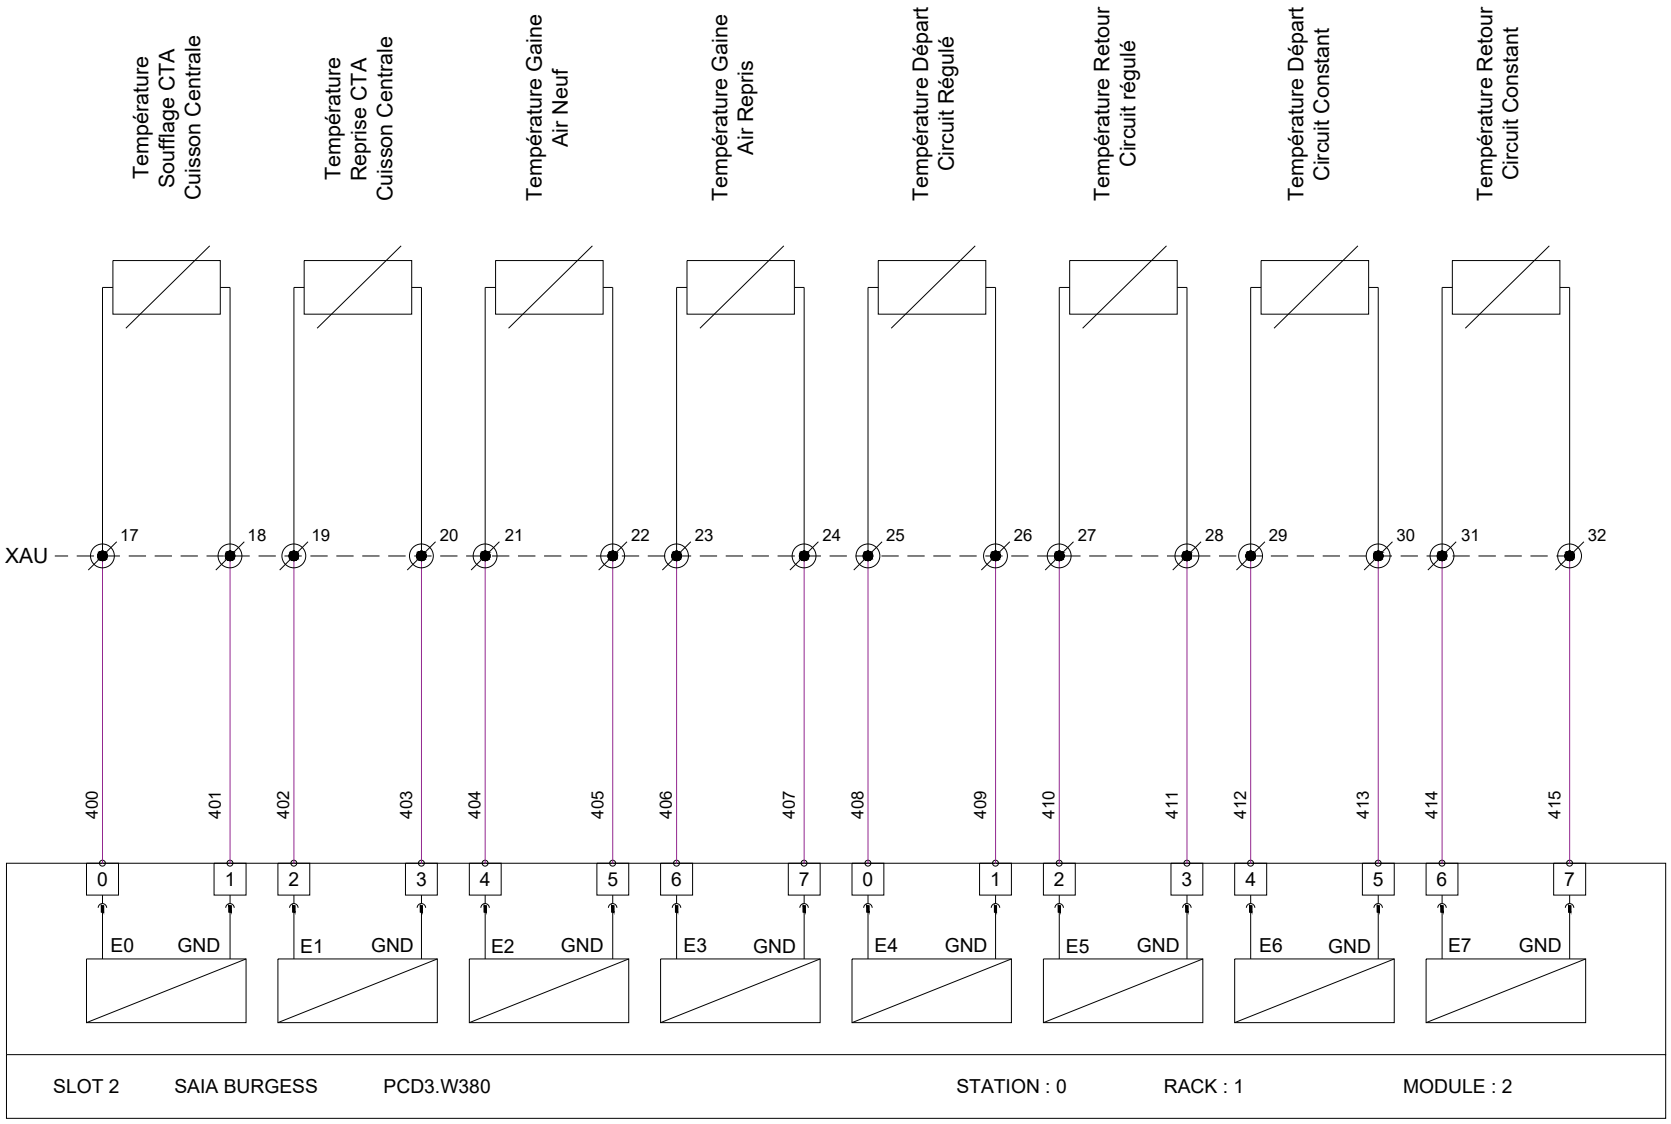

EMETTEUR DU PLAN

VINCI FACILITIES

50, rue Jean ZAY -
Bâtiment M - CS70120
69794 SAINT PRIEST
CEDEX

Hôpital Edouard Herriot

5 Pl. d'Arsonval
69003 - Lyon

PHASE : DOE

DATE : 21/02/2023

ECHELLE : -

CTA B03
Entrée Analogique


INDICE : 0

DESSINE PAR : FMN

APPROUVE PAR : JAT

FICHIER : CTA B03.dwg

FOLIO : 11 / 38

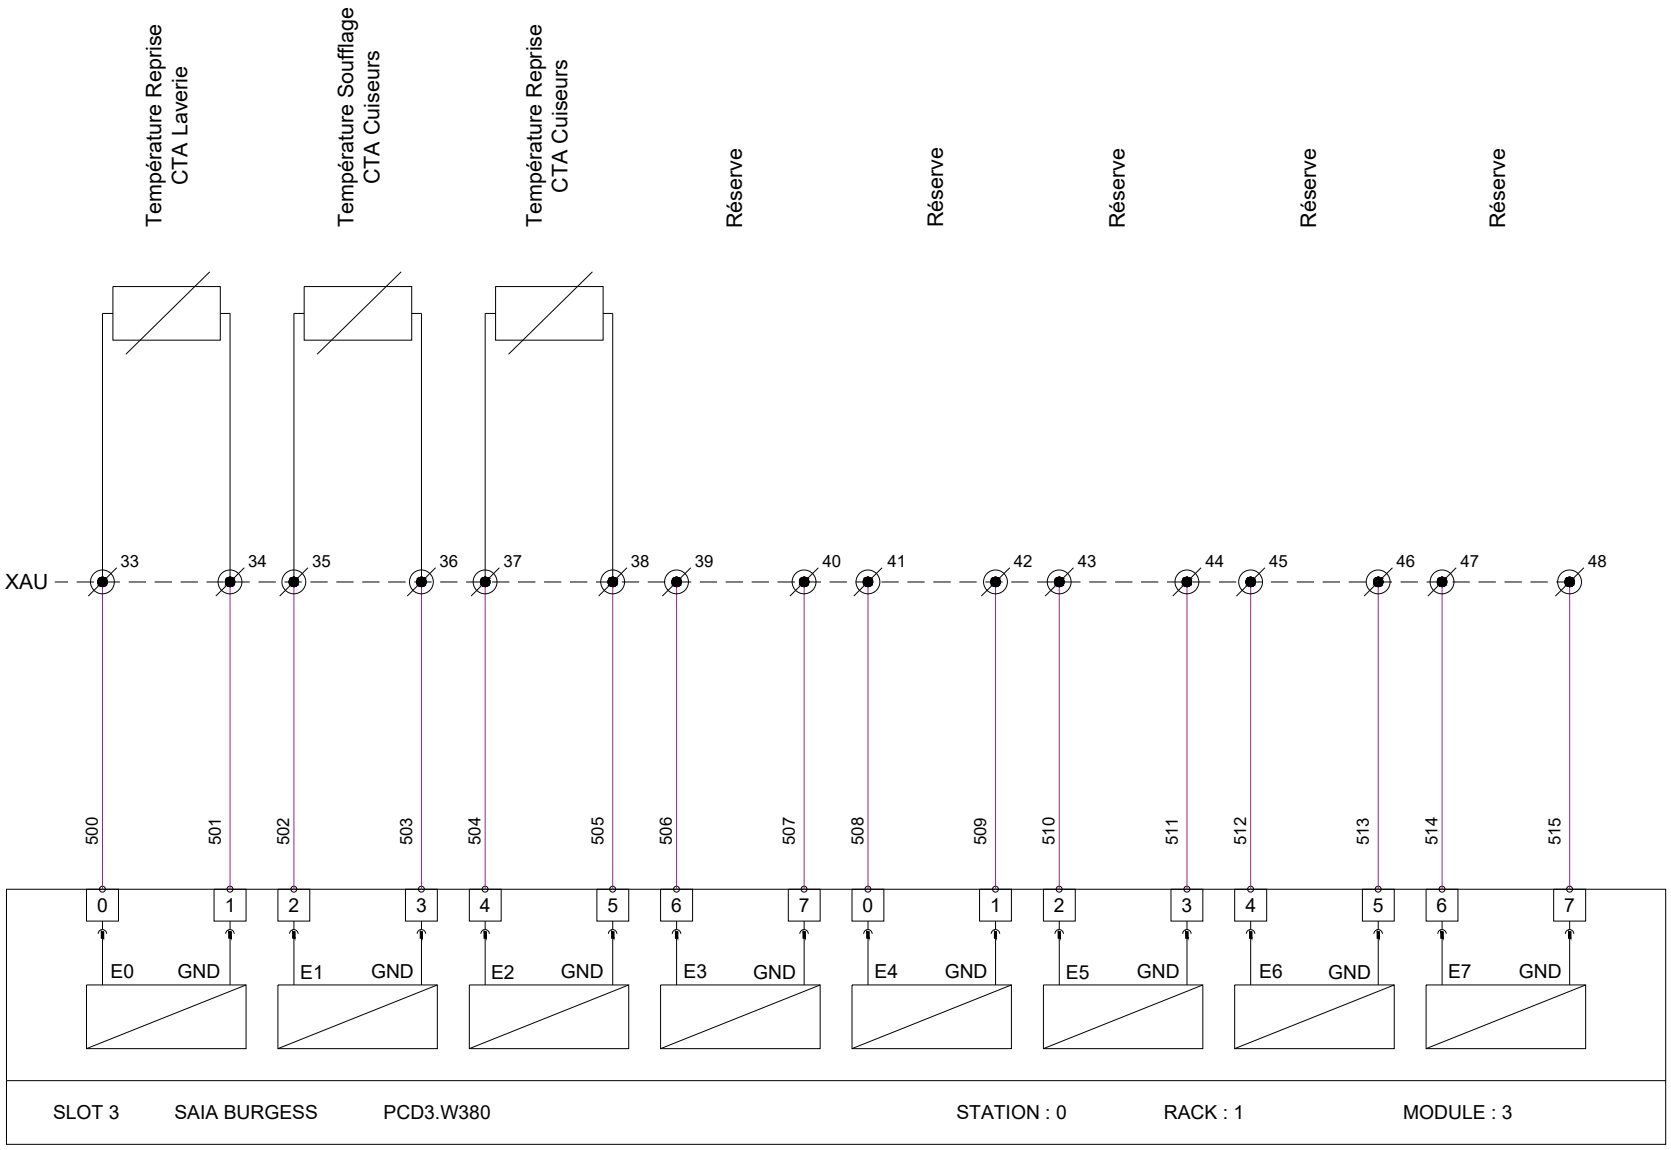

EMETTEUR DU PLAN

VINCI FACILITIES

50, rue Jean ZAY -
Bâtiment M - CS70120
69794 SAINT PRIEST
CEDEX

Hôpital Edouard Herriot

5 Pl. d'Arsonval
69003 - Lyon

PHASE : DOE

DATE : 21/02/2023

ECHELLE : -

CTA B03
Entrée Analogique


INDICE : 0

DESSINE PAR : FMN

APPROUVE PAR : JAT

FICHIER : CTA B03.dwg

FOLIO : 12 / 38

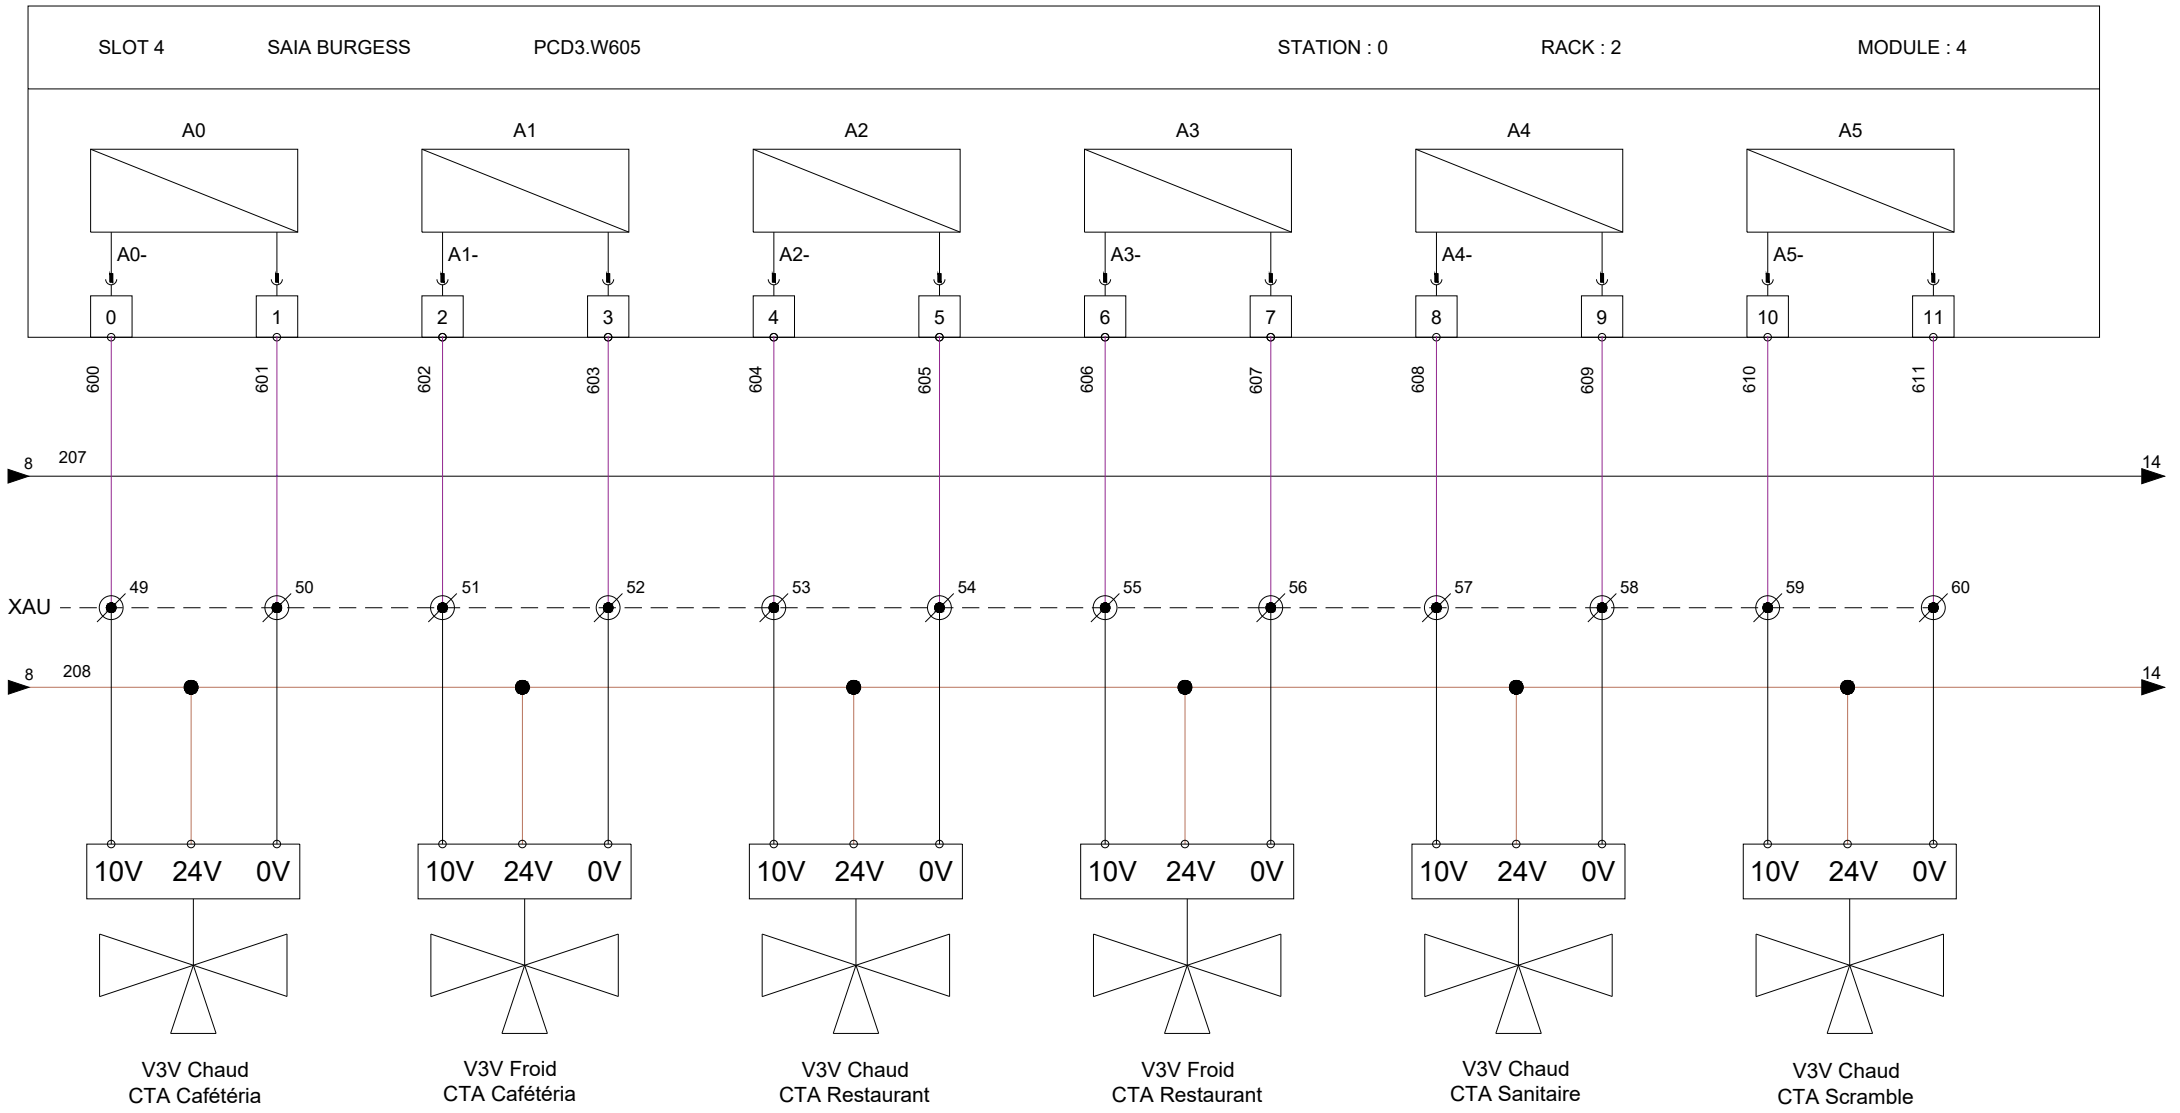

EMETTEUR DU PLAN

VINCI FACILITIES

50, rue Jean ZAY -
Bâtiment M - CS70120
69794 SAINT PRIEST
CEDEX

Hôpital Edouard Herriot

5 Pl. d'Arsonval
69003 - Lyon

PHASE : DOE

DATE : 21/02/2023

ECHELLE : -

CTA B03
Sortie Analogique


INDICE : 0

DESSINE PAR : FMN

APPROUVE PAR : JAT

FICHIER : CTA B03.dwg

FOLIO :

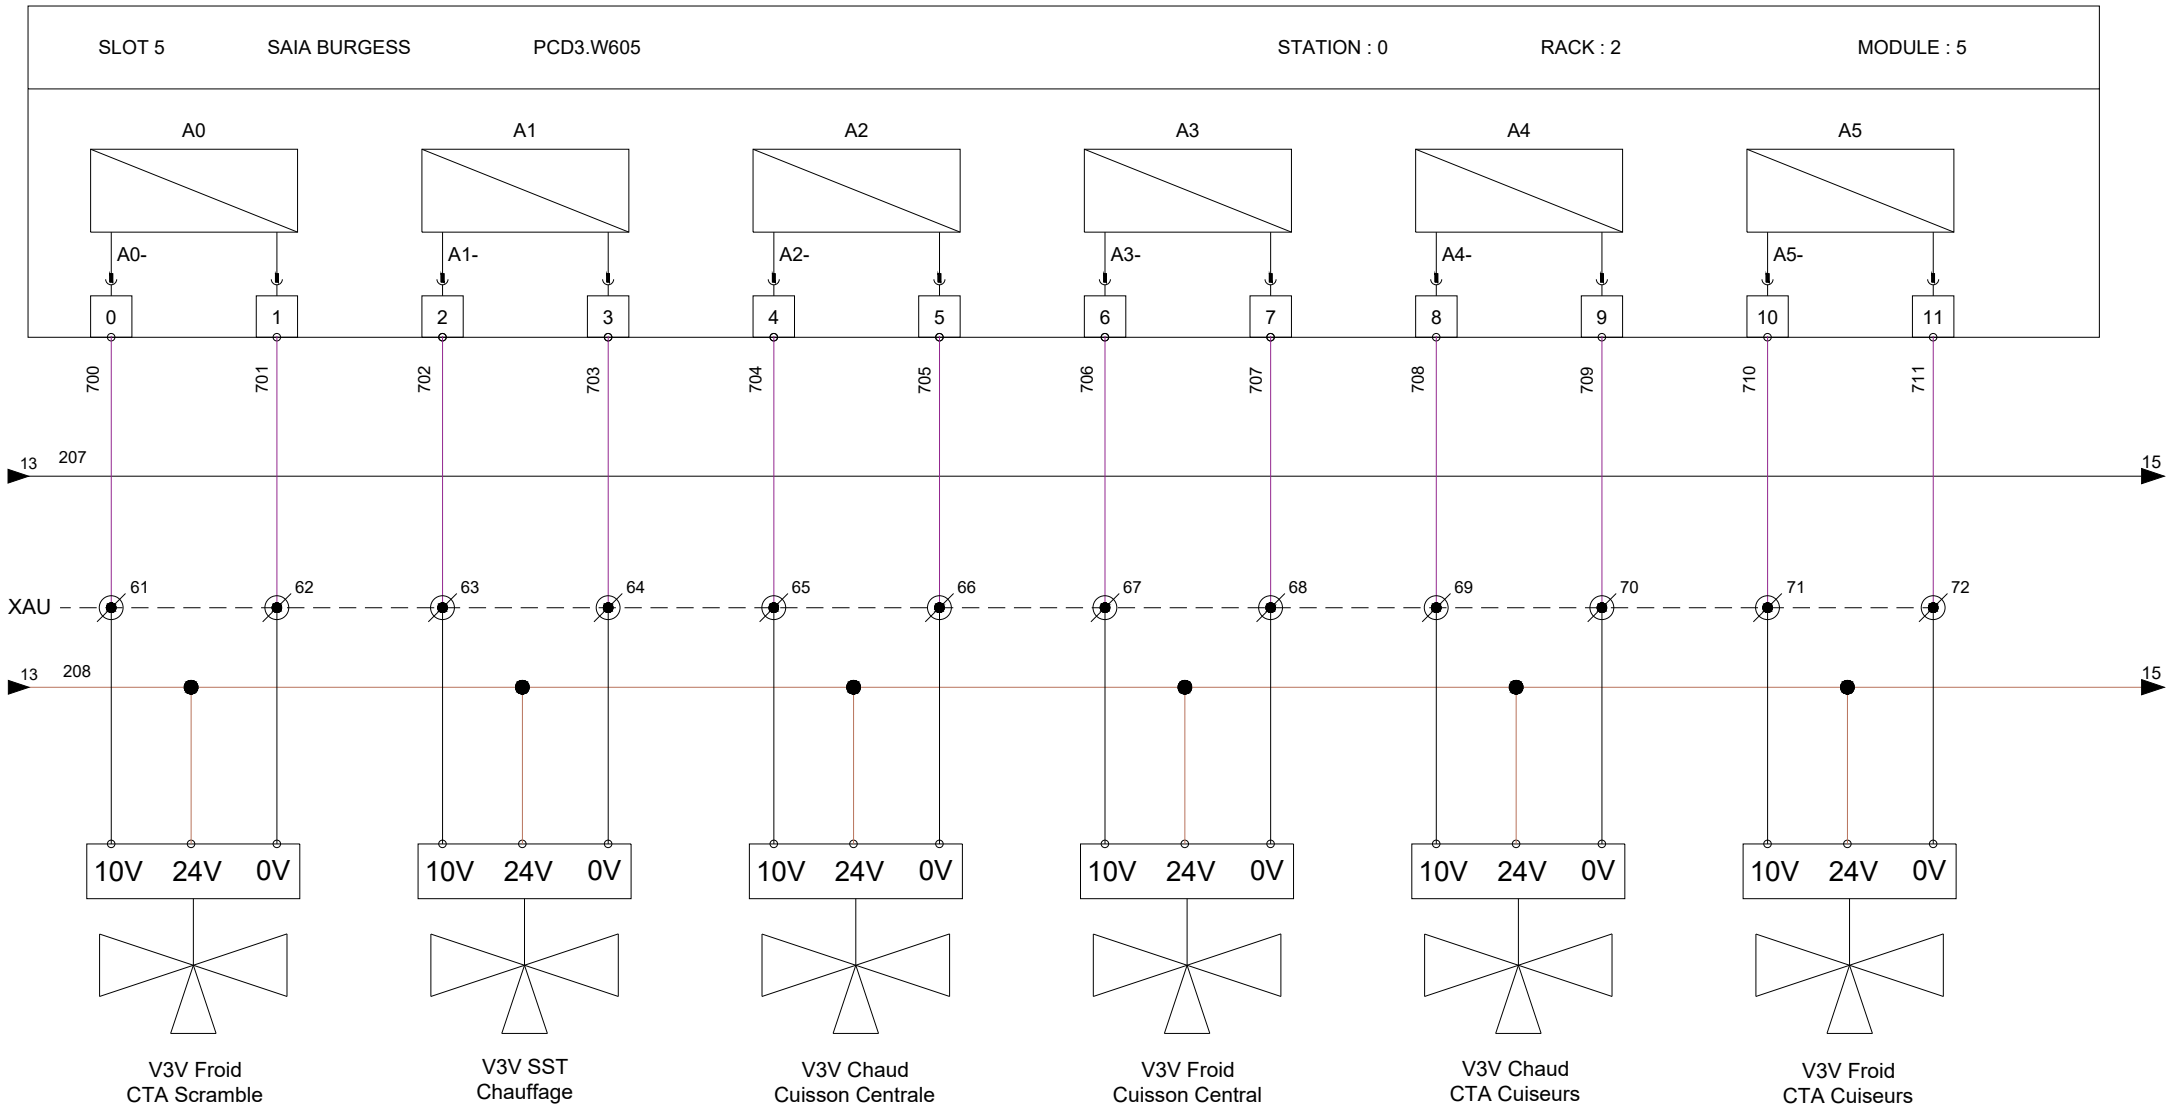

EMETTEUR DU PLAN

VINCI FACILITIES

50, rue Jean ZAY -
Bâtiment M - CS70120
69794 SAINT PRIEST
CEDEX

Hôpital Edouard Herriot

5 Pl. d'Arsonval
69003 - Lyon

PHASE : DOE

DATE : 21/02/2023

ECHELLE : -

CTA B03


Sortie Analogique

INDICE : 0

DESSINE PAR : FMN

APPROUVE PAR : JAT

FICHIER : CTA B03.dwg

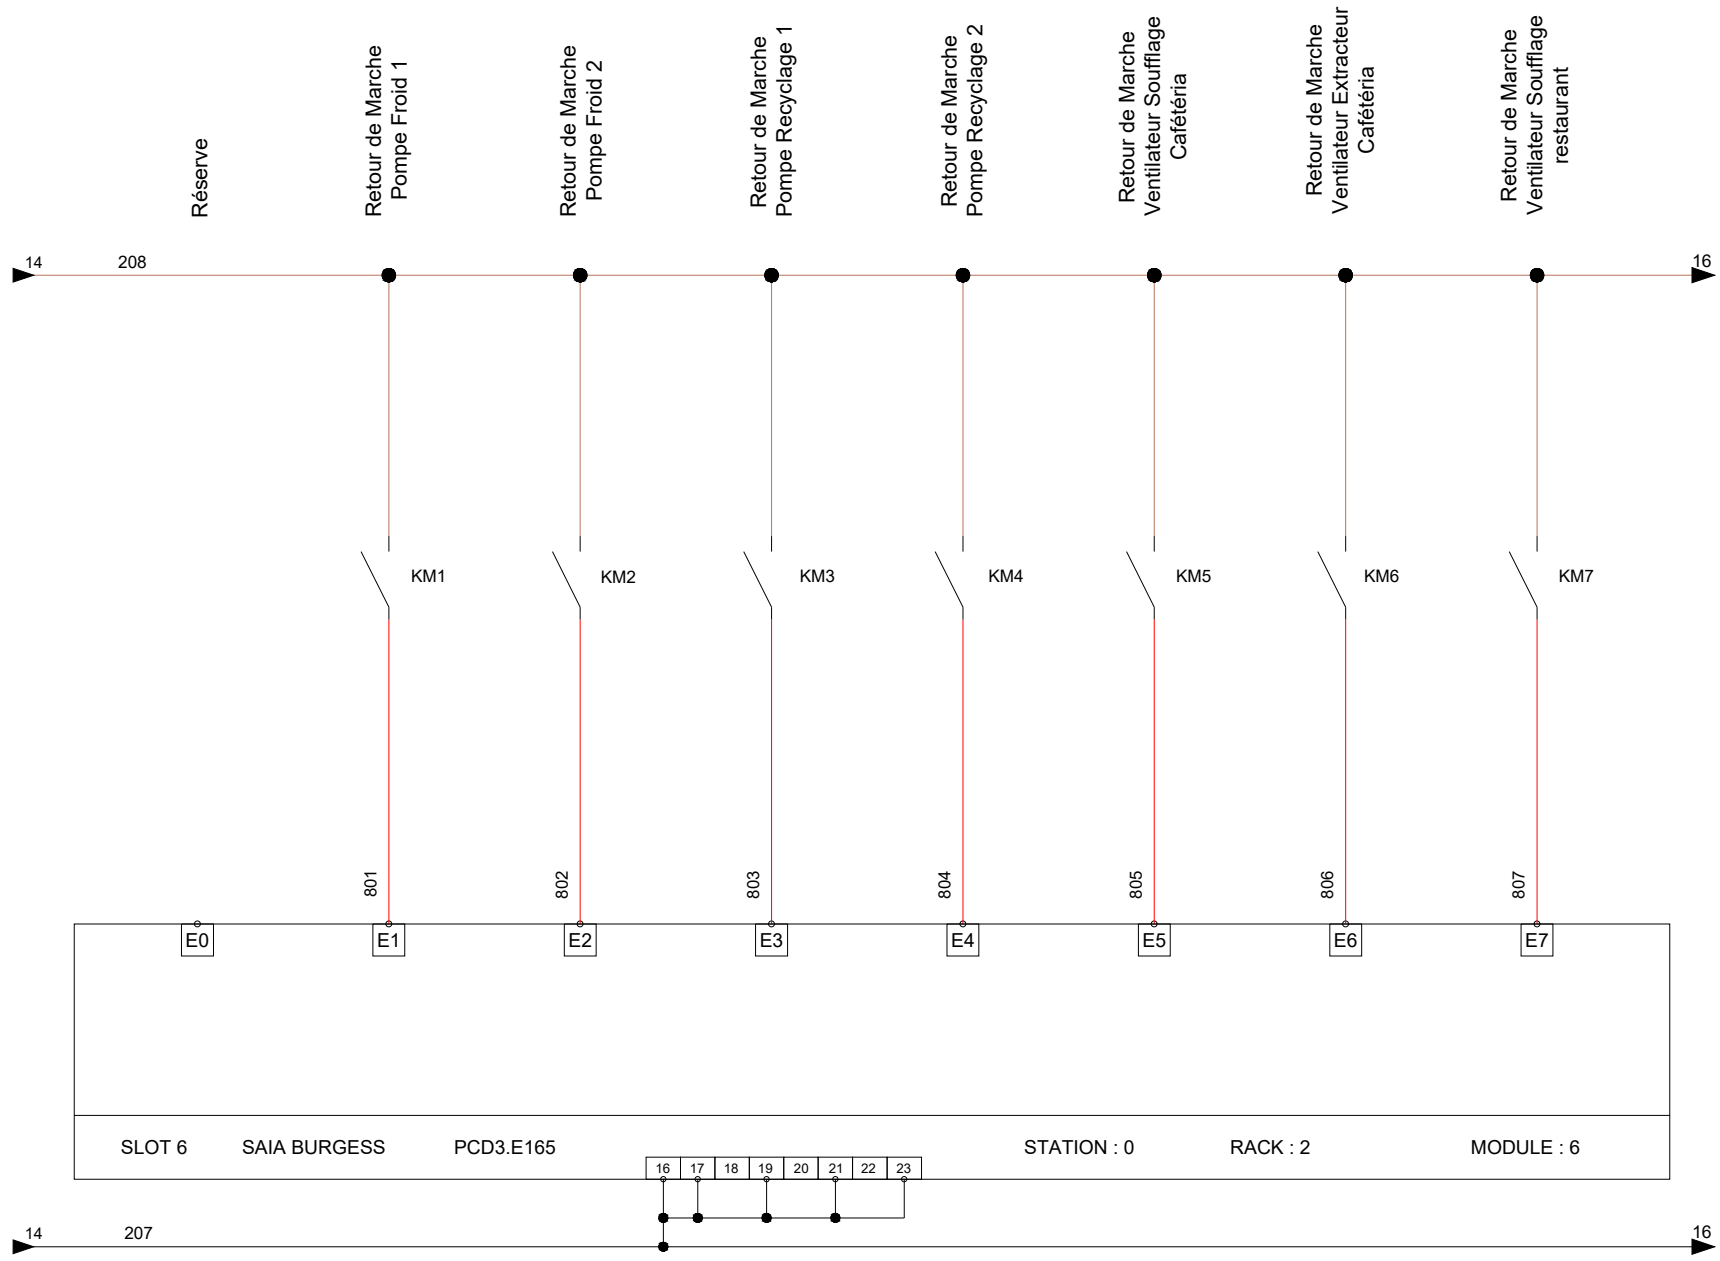

EMETTEUR DU PLAN

VINCI FACILITIES

50, rue Jean ZAY - Bâtiment M - CS70120
69794 SAINT PRIEST CEDEX

Hôpital Edouard Herriot

5 Pl. d'Arsonval
69003 - Lyon

PHASE : DOE

DATE : 21/02/2023

ECHELLE : -

CTA B03
Entrée Digitale


INDICE : 0

DESSINE PAR : FMN

APPROUVE PAR : JAT

FICHIER : CTA B03.dwg

FOLIO : 15 / 38

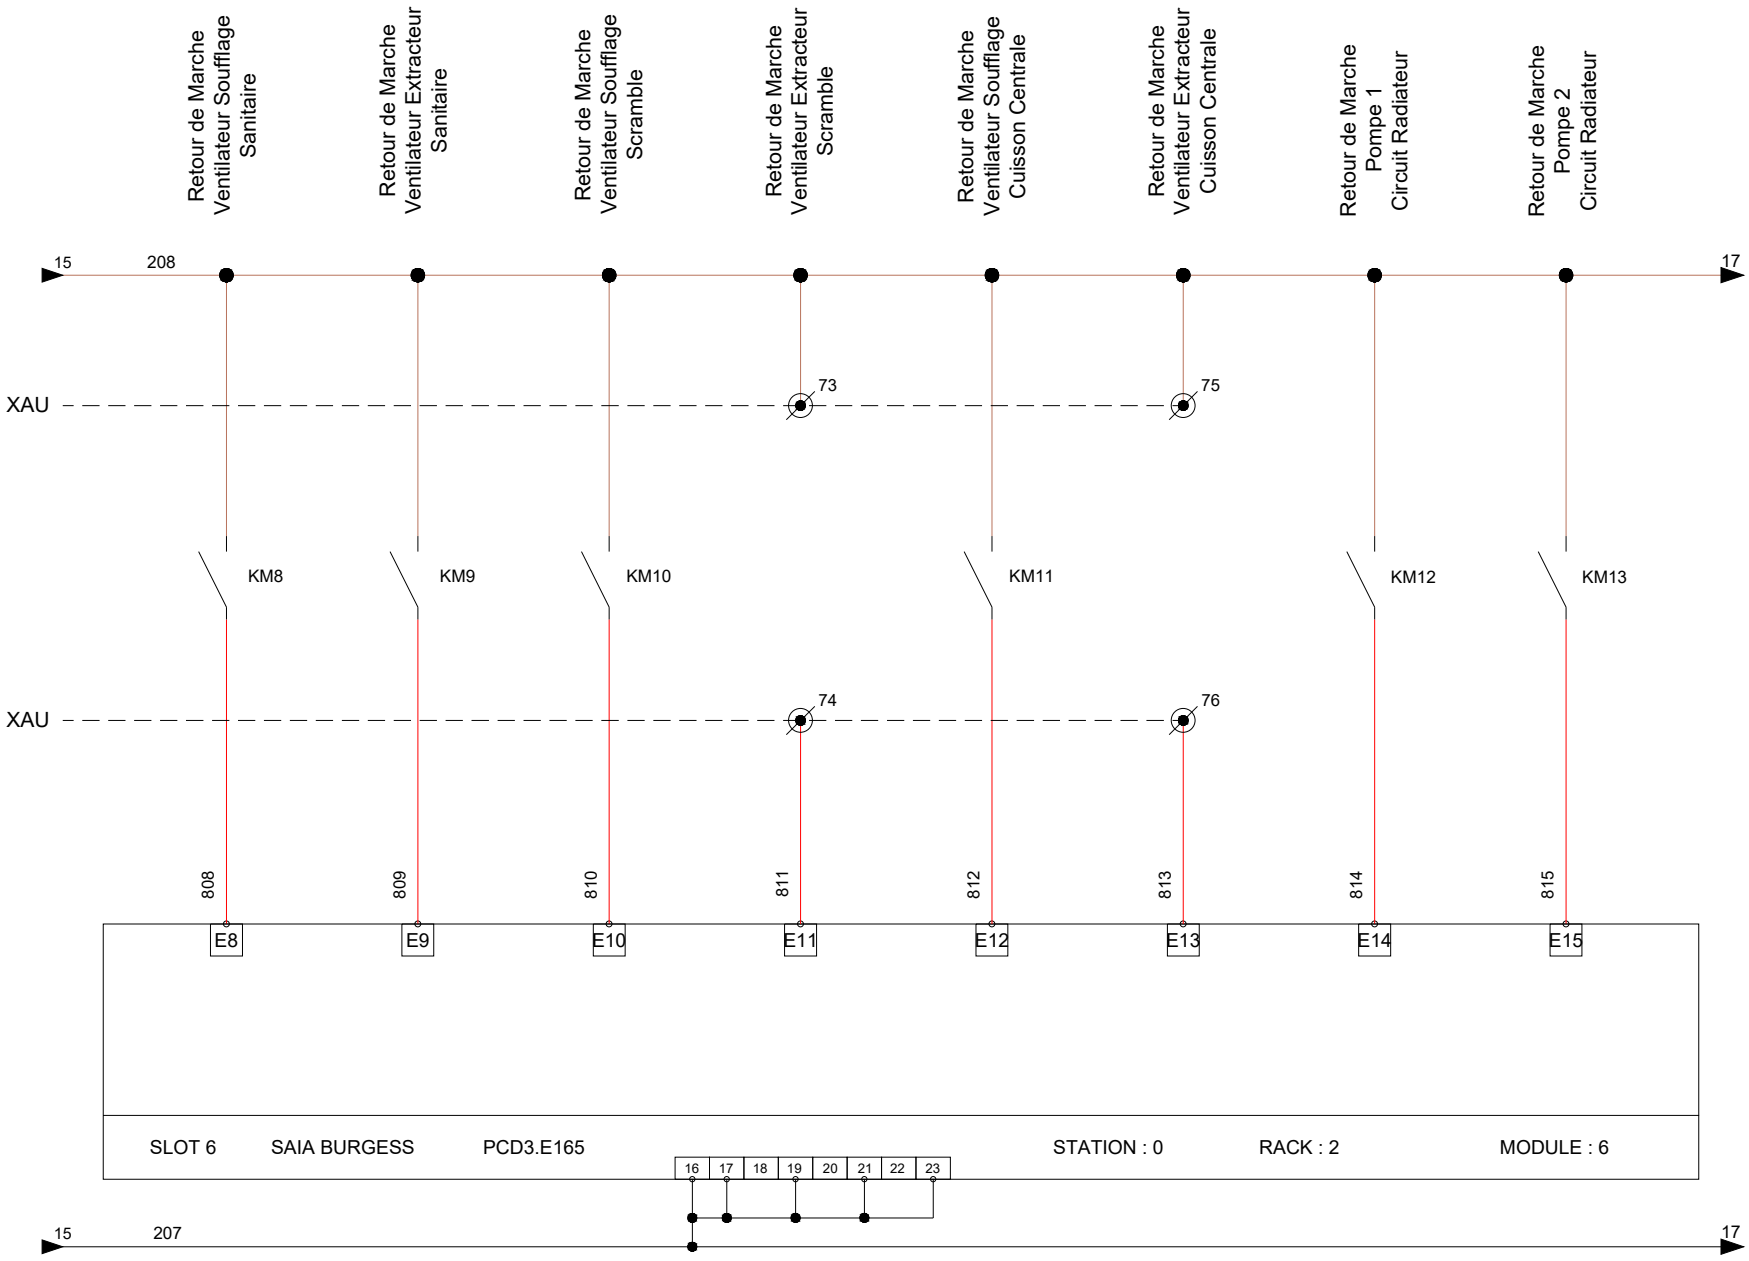

EMETTEUR DU PLAN

VINCI FACILITIES

50, rue Jean ZAY -
Bâtiment M - CS70120
69794 SAINT PRIEST
CEDEX

Hôpital Edouard Herriot

5 Pl. d'Arsonval
69003 - Lyon

PHASE : DOE

DATE : 21/02/2023

ECHELLE : -

CTA B03
Entrée Digitale


INDICE : 0

DESSINE PAR : FMN

APPROUVE PAR : JAT

FICHIER : CTA B03.dwg

FOLIO :

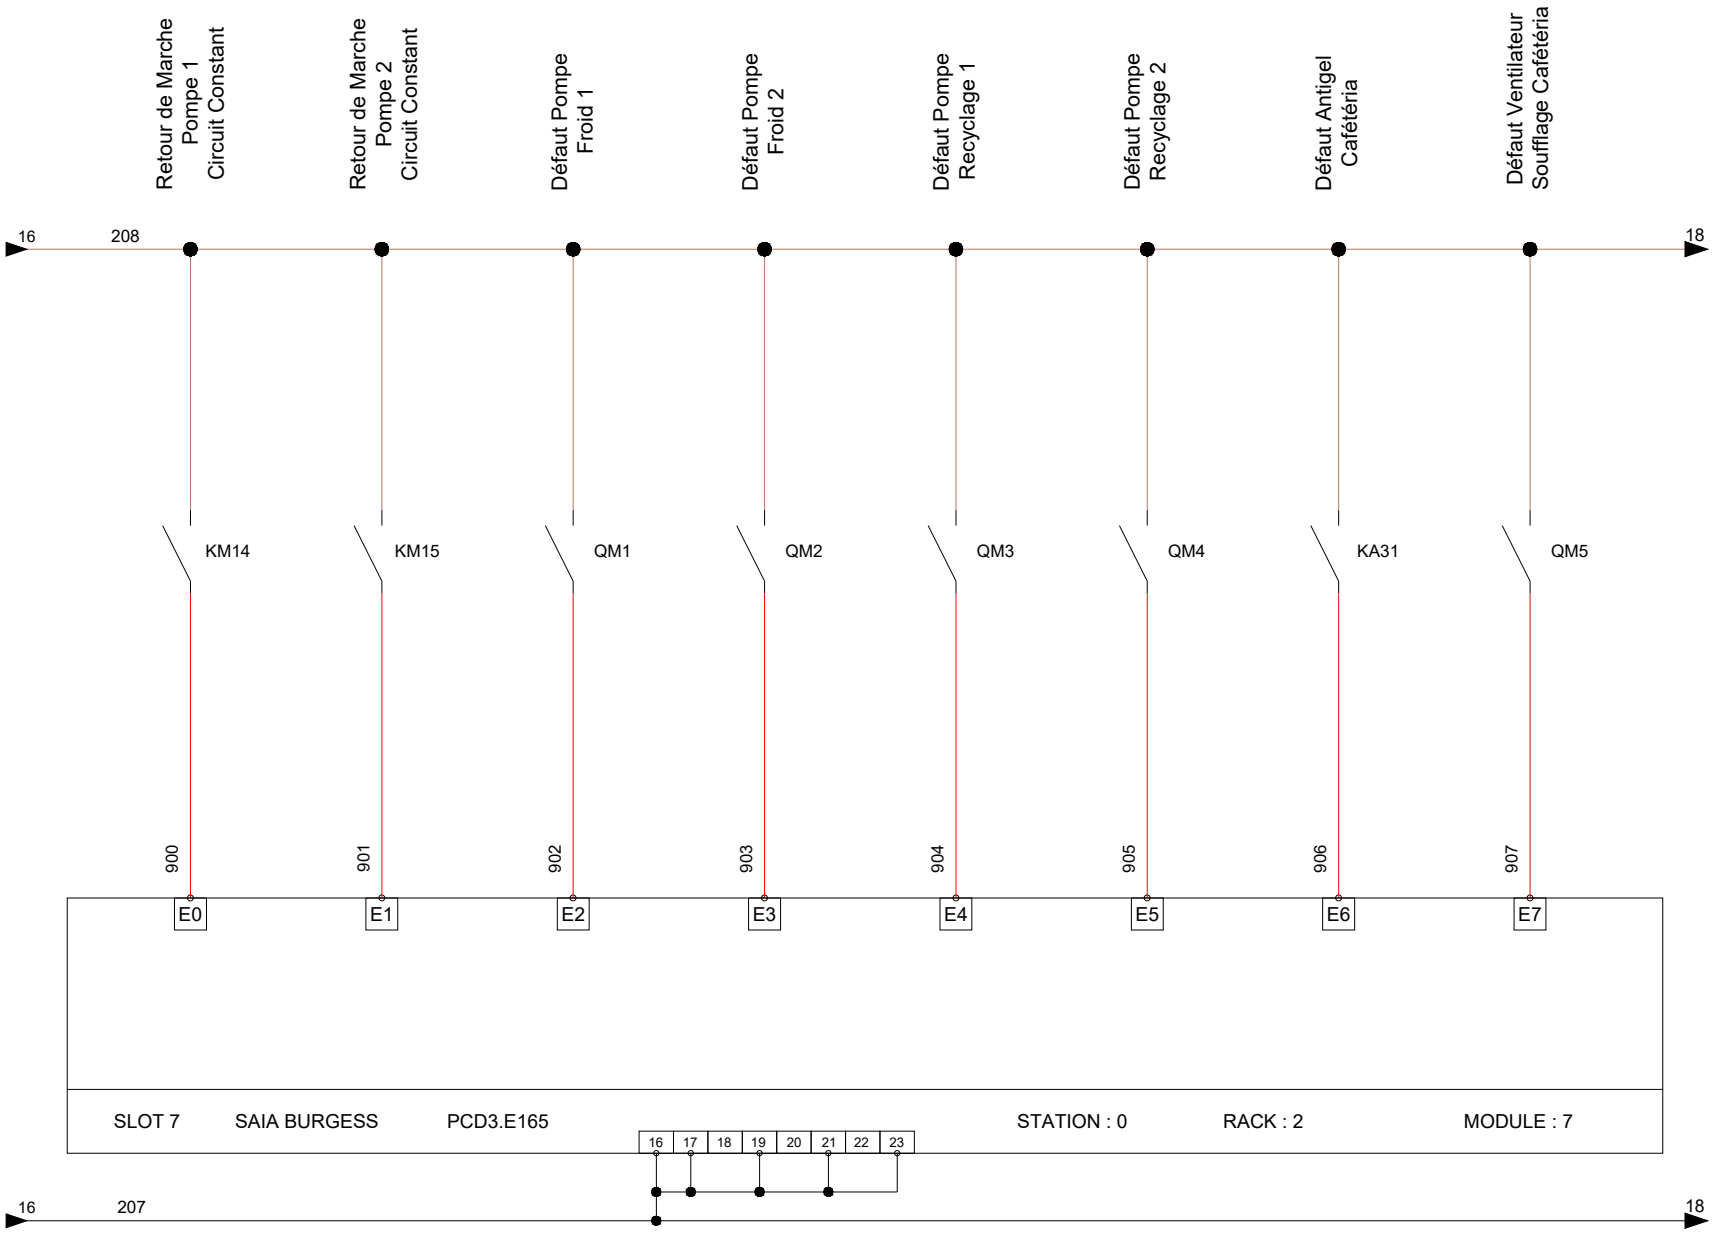

EMETTEUR DU PLAN

VINCI FACILITIES

50, rue Jean ZAY - Bâtiment M - CS70120
69794 SAINT PRIEST CEDEX

Hôpital Edouard Herriot

5 Pl. d'Arsonval
69003 - Lyon

PHASE : DOE

DATE : 21/02/2023

ECHELLE : -

CTA B03
Entrée Digitale


INDICE : 0

DESSINE PAR : FMN

APPROUVE PAR : JAT

FICHIER : CTA B03.dwg

FOLIO :

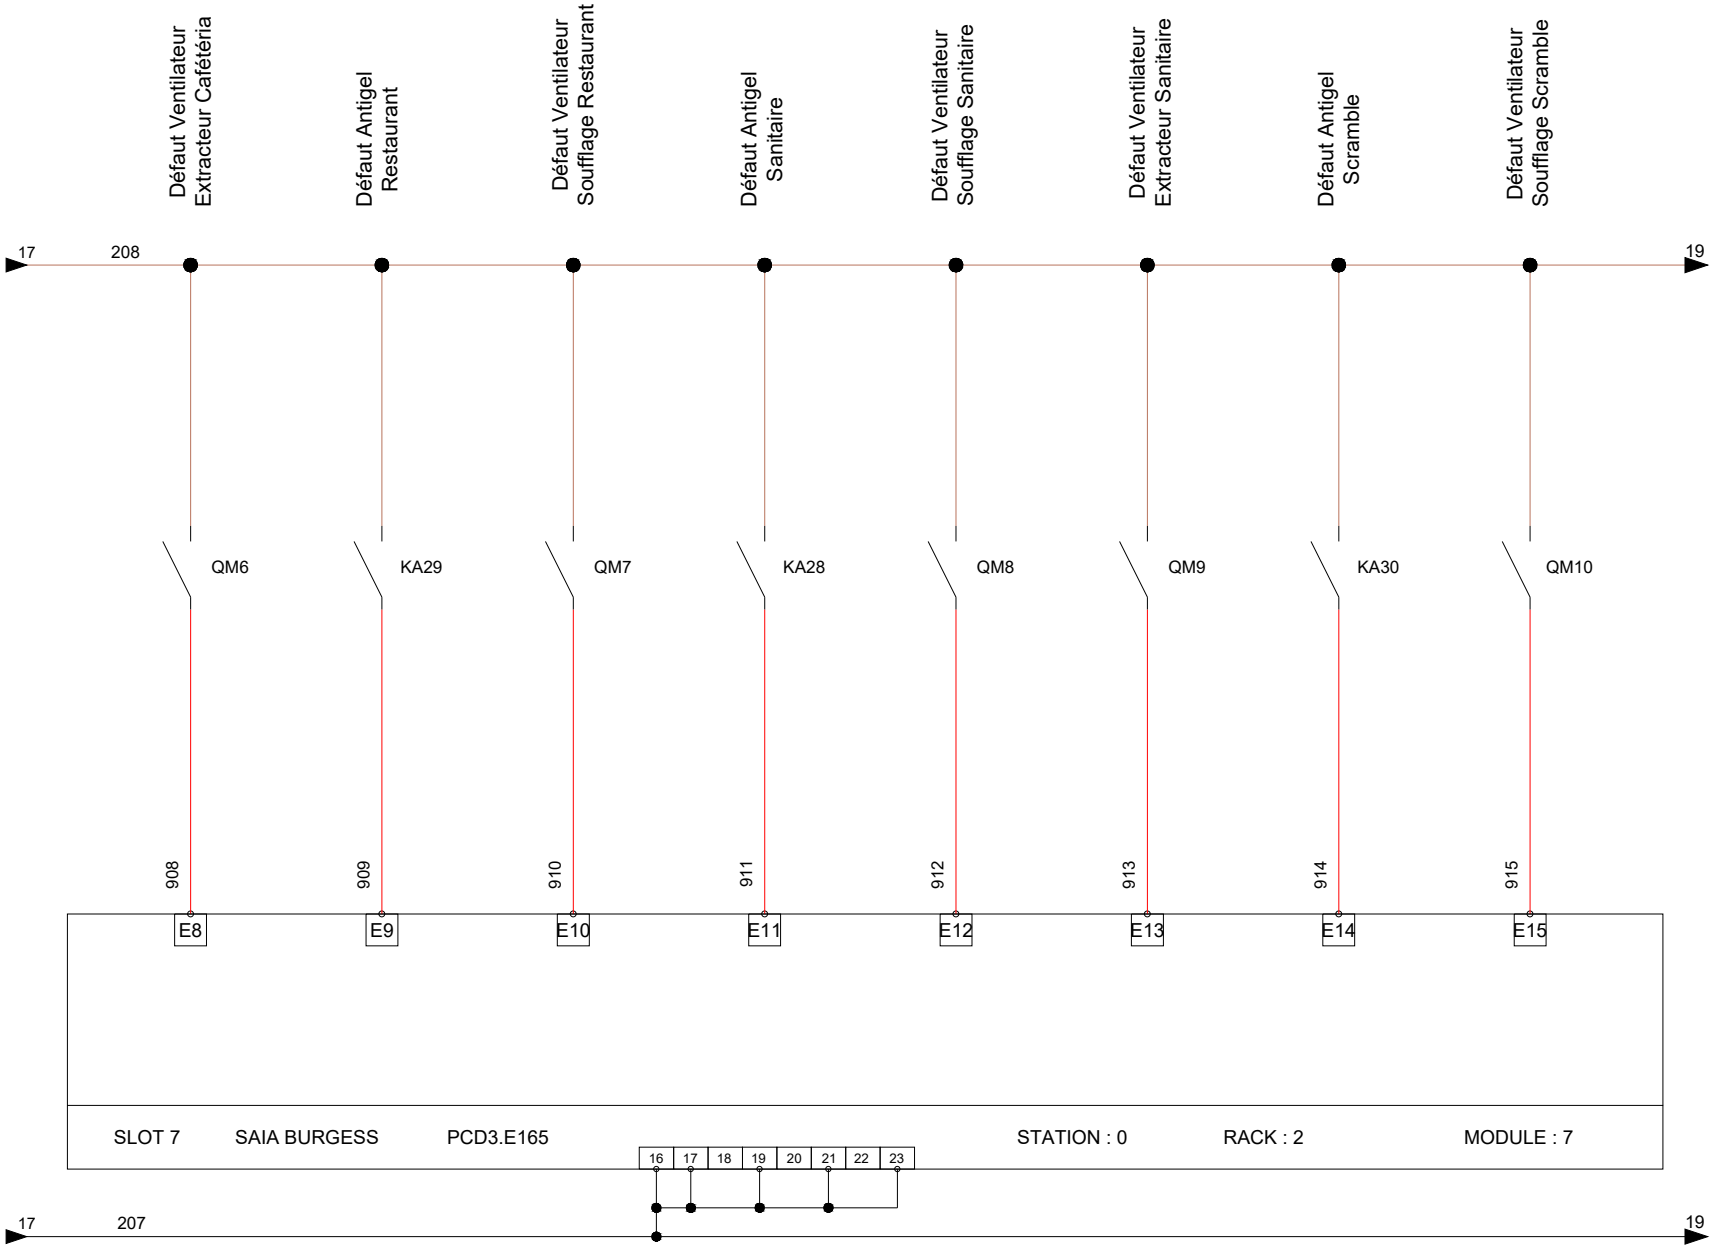

EMETTEUR DU PLAN

VINCI FACILITIES

50, rue Jean ZAY - Bâtiment M - CS70120
69794 SAINT PRIEST CEDEX


Hôpital Edouard Herriot
5 Pl. d'Arsonval
69003 - Lyon

PHASE : DOE
DATE : 21/02/2023
ECHELLE : -

CTA B03
Entrée Digitale

INDICE : 0
DESSINE PAR : FMN
APPROUVE PAR : JAT
FICHIER : CTA B03.dwg

FOLIO : 18 / 38

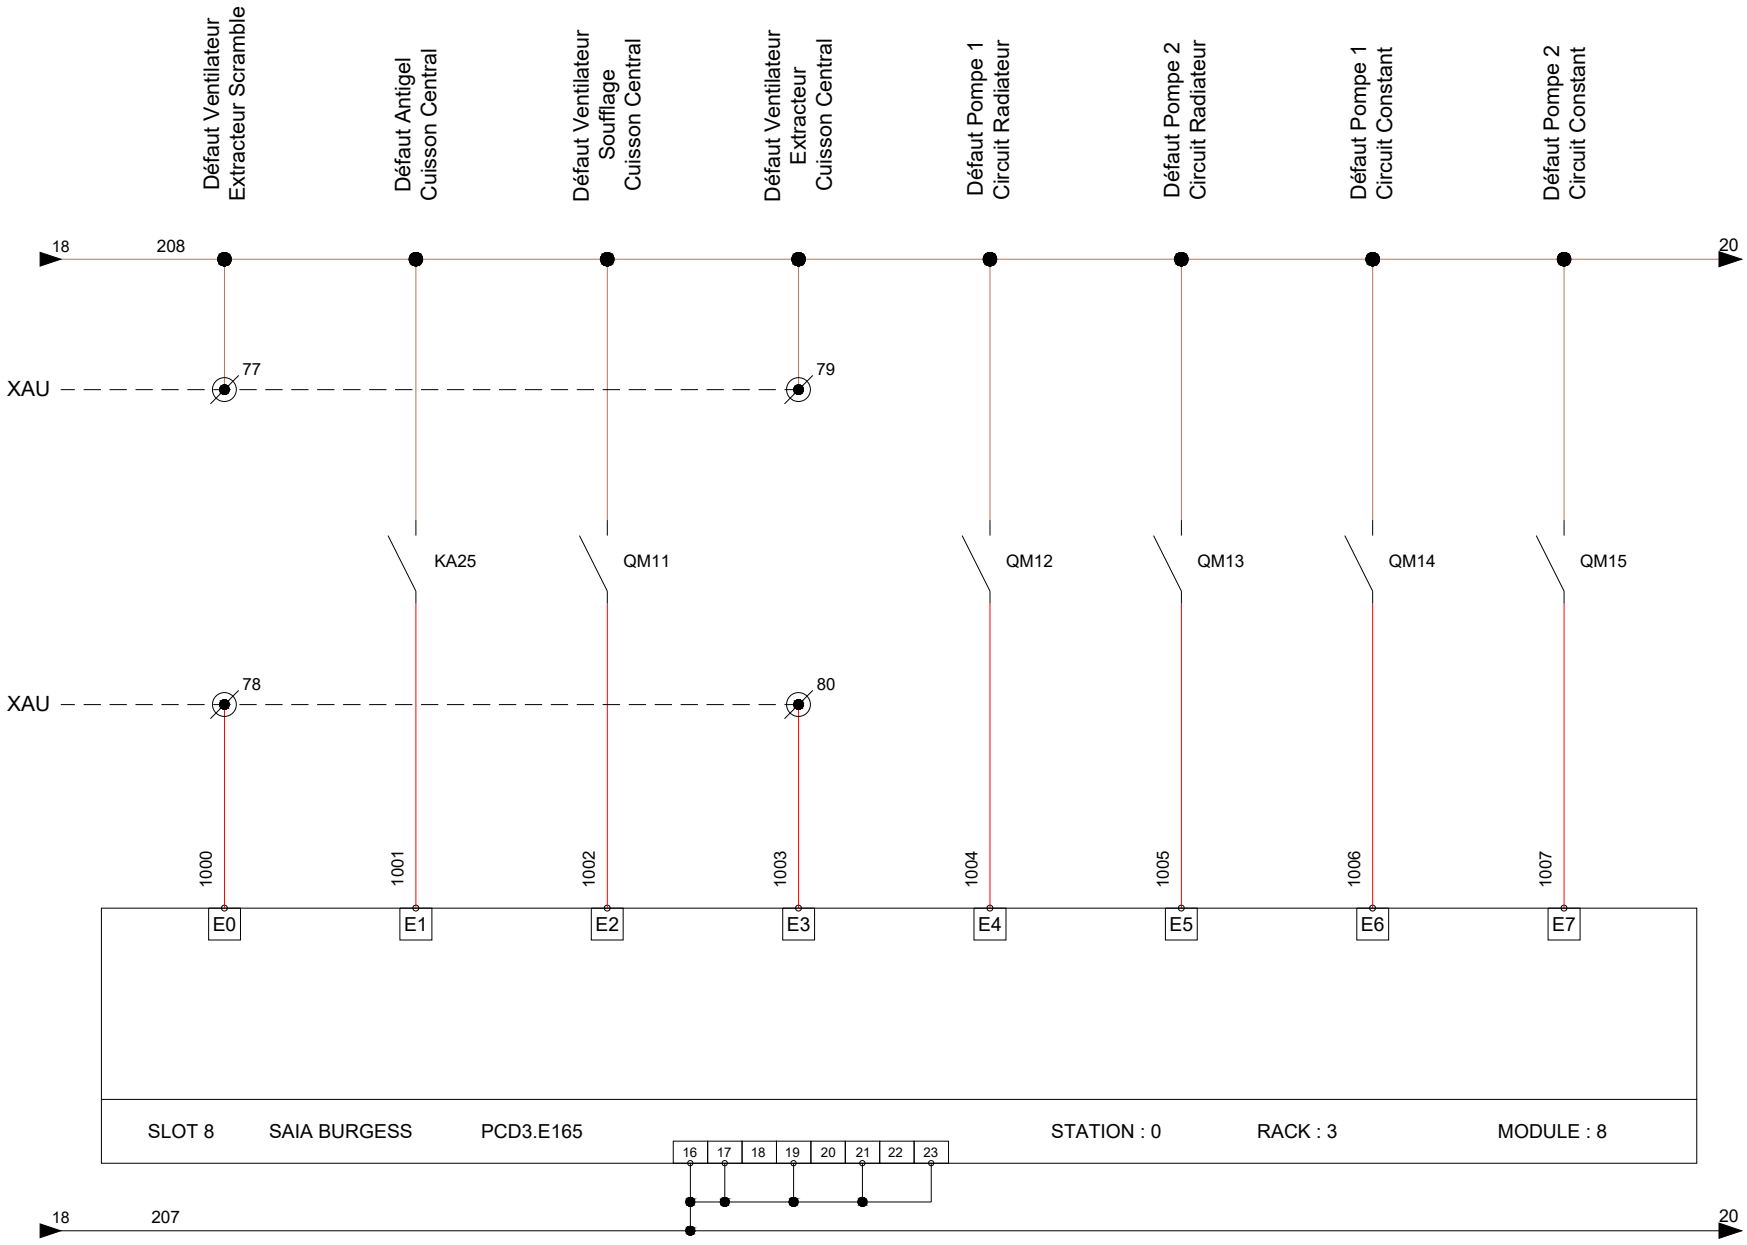

EMETTEUR DU PLAN

VINCI FACILITIES

50, rue Jean ZAY -
Bâtiment M - CS70120
69794 SAINT PRIEST
CEDEX

Hôpital Edouard Herriot

5 Pl. d'Arsonval
69003 - Lyon

PHASE : DOE

DATE : 21/02/2023

ECHELLE : -

CTA B03
Entrée Digitale


INDICE : 0

DESSINE PAR : FMN

APPROUVE PAR : JAT

FICHIER : CTA B03.dwg

FOLIO :

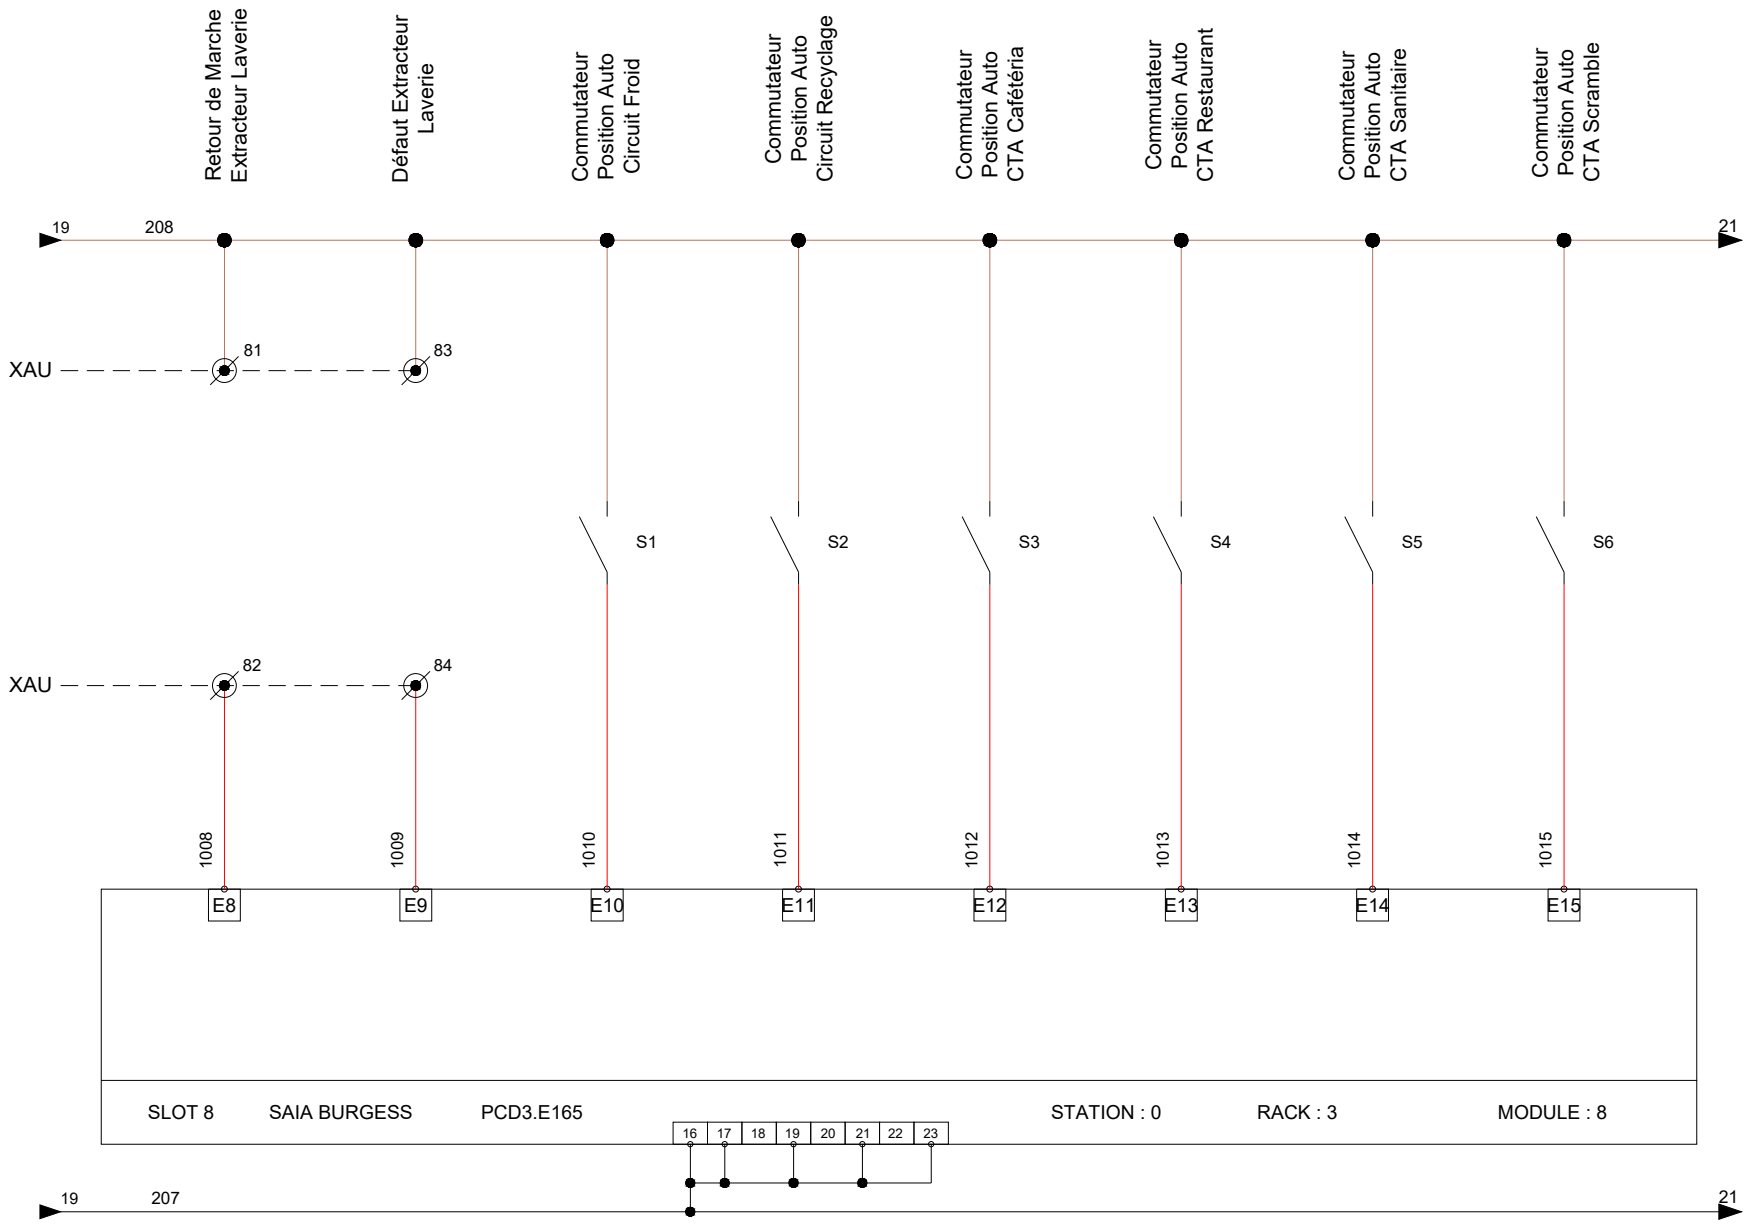

EMETTEUR DU PLAN

VINCI FACILITIES

50, rue Jean ZAY -
Bâtiment M - CS70120
69794 SAINT PRIEST
CEDEX

Hôpital Edouard Herriot

5 Pl. d'Arsonval
69003 - Lyon

PHASE : DOE

DATE : 21/02/2023

ECHELLE : -

CTA B03
Entrée Digitale


INDICE : 0

DESSINE PAR : FMN

APPROUVE PAR : JAT

FICHIER : CTA B03.dwg

FOLIO :

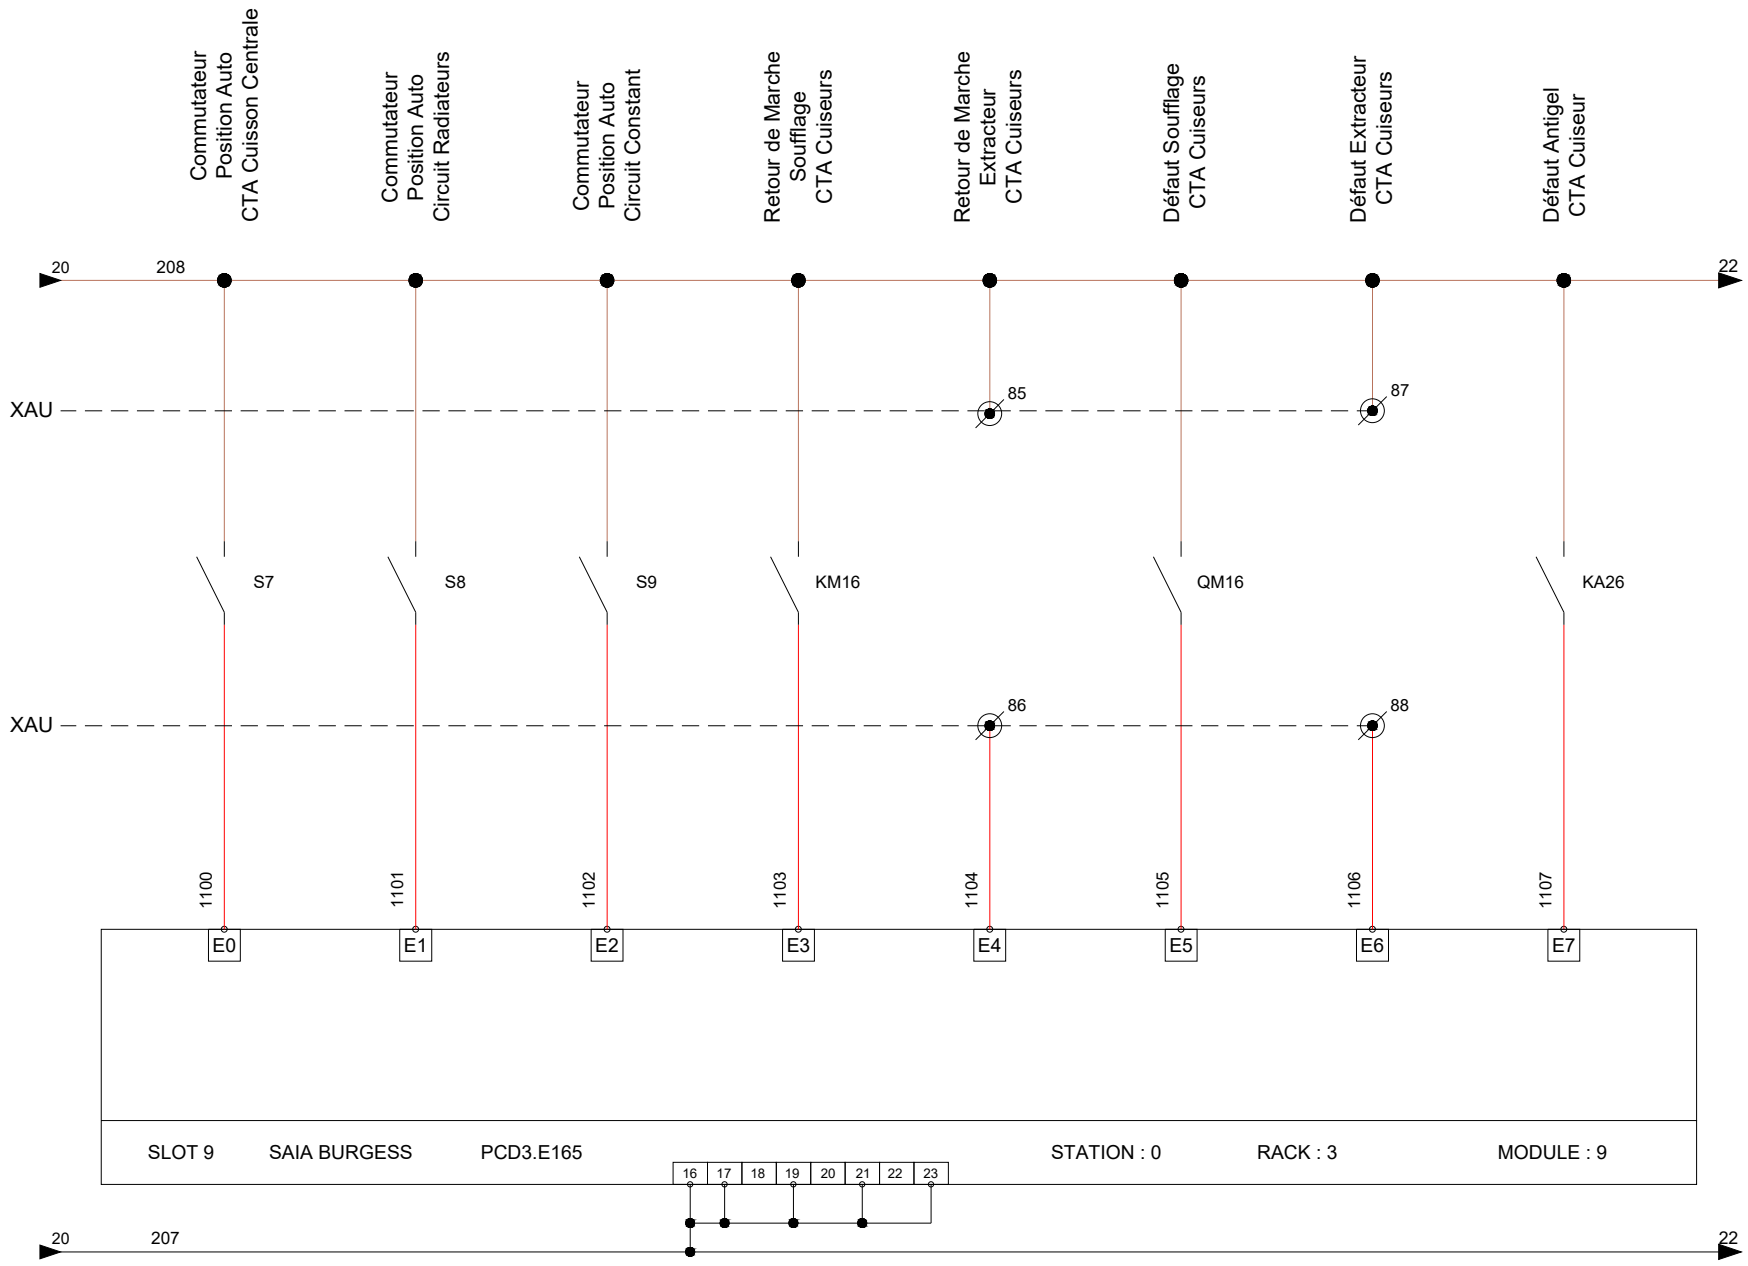

EMETTEUR DU PLAN

VINCI FACILITIES

50, rue Jean ZAY -
Bâtiment M - CS70120
69794 SAINT PRIEST
CEDEX

Hôpital Edouard Herriot

5 Pl. d'Arsonval
69003 - Lyon

PHASE : DOE

DATE : 21/02/2023

ECHELLE : -

CTA B03
Entrée Digitale


INDICE : 0

DESSINE PAR : FMN

APPROUVE PAR : JAT

FICHIER : CTA B03.dwg

FOLIO :

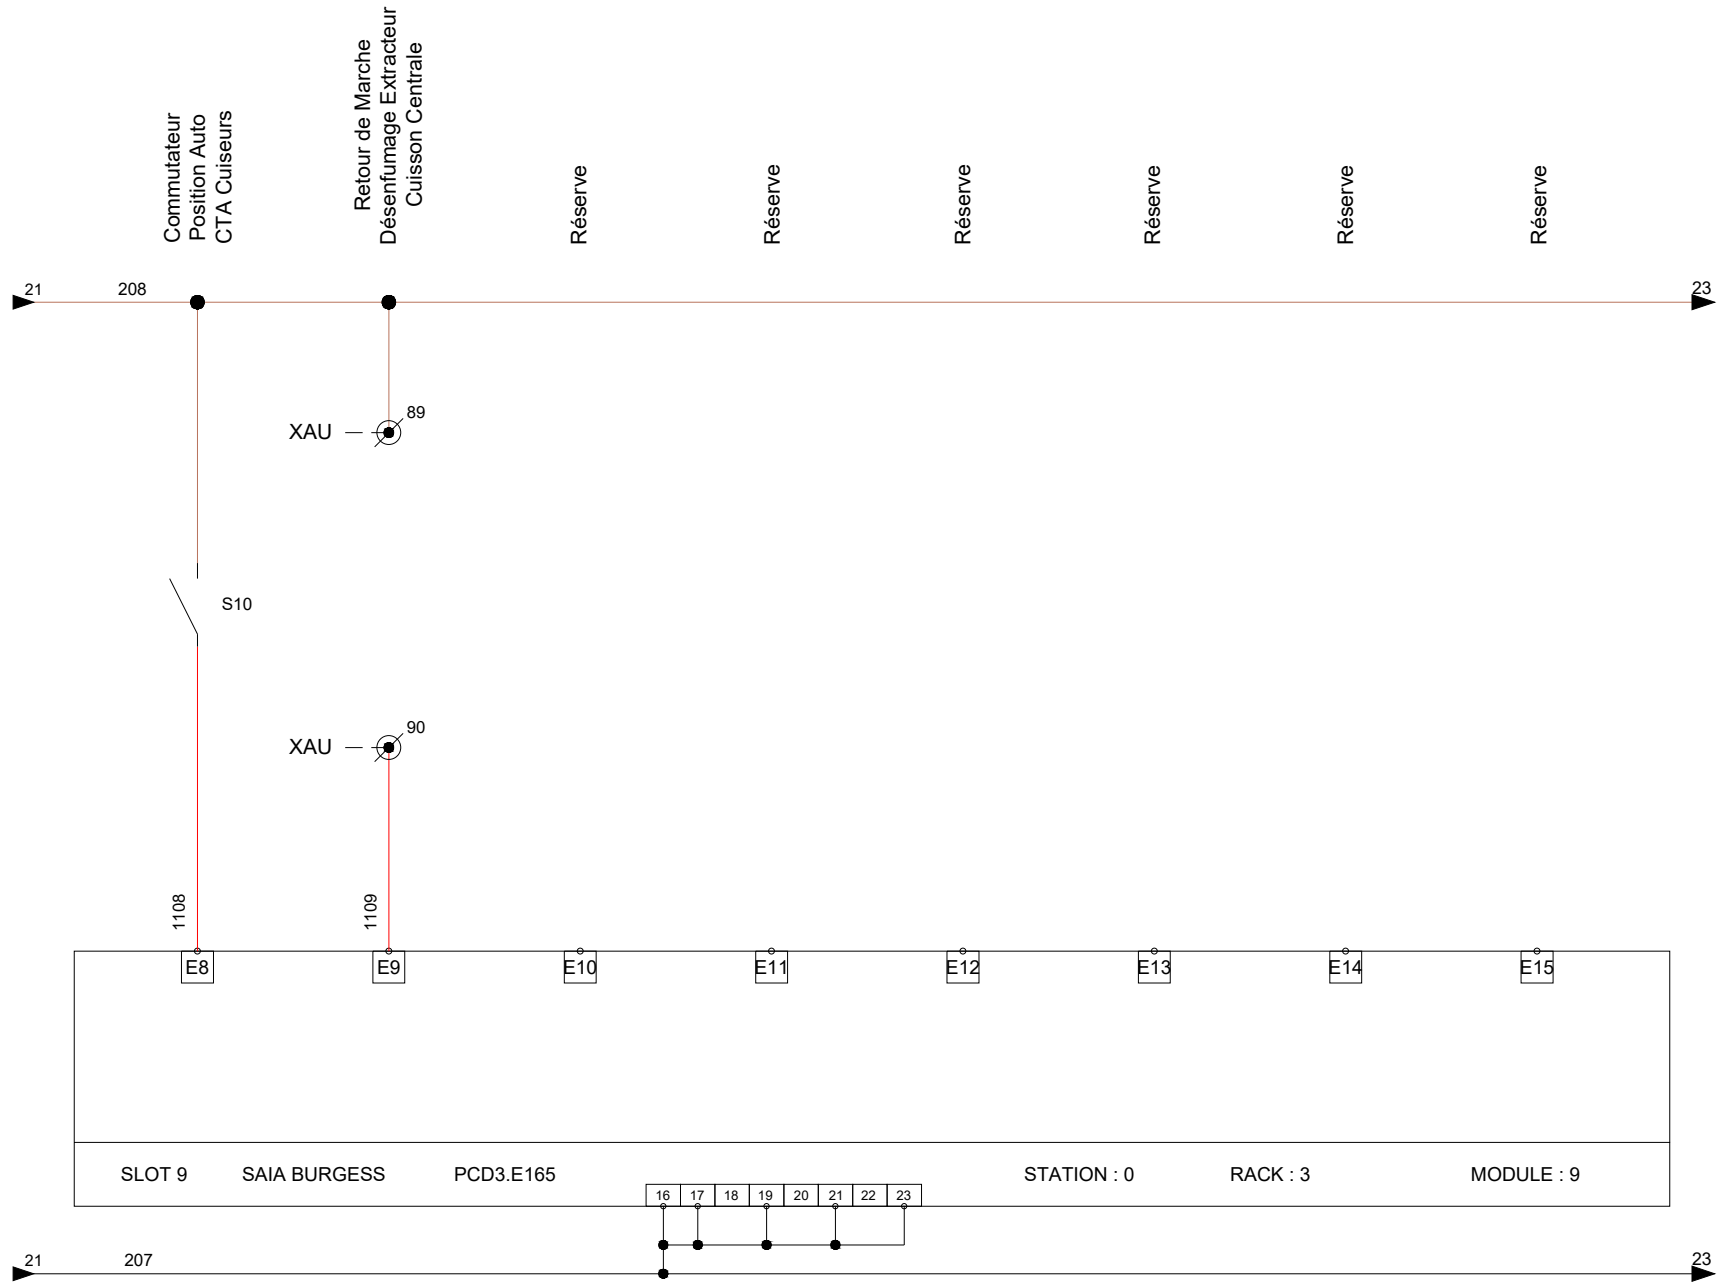

EMETTEUR DU PLAN

VINCI FACILITIES

50, rue Jean ZAY - Bâtiment M - CS70120 69794 SAINT PRIEST CEDEX

Hôpital Edouard Herriot

5 Pl. d'Arsonval 69003 - Lyon

PHASE : DOE

DATE : 21/02/2023

ECHELLE : -

CTA B03
Entrée Digitale


INDICE : 0

DESSINE PAR : FMN

APPROUVE PAR : JAT

FICHIER : CTA B03.dwg

FOLIO : 22 / 38

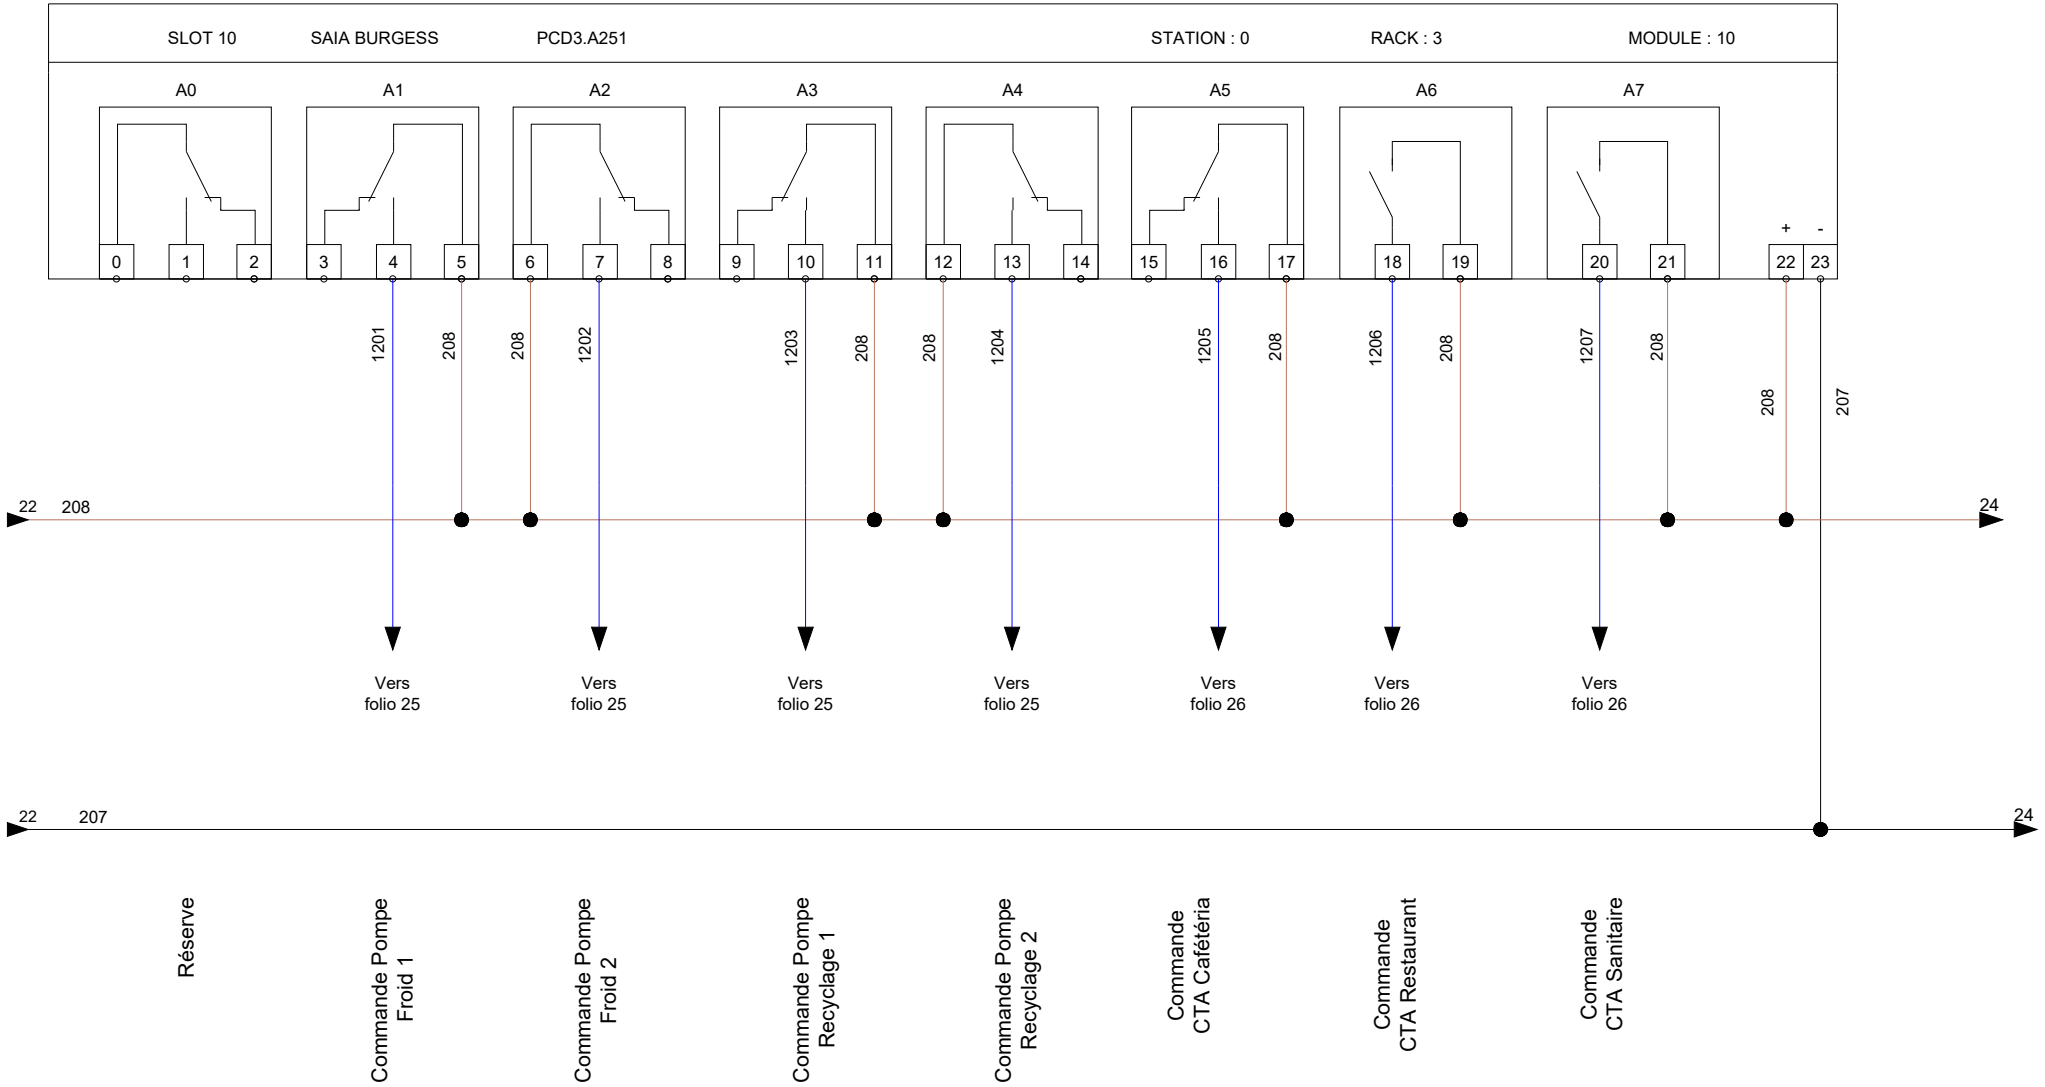

EMETTEUR DU PLAN

VINCI FACILITIES

50, rue Jean ZAY - Bâtiment M - CS70120
69794 SAINT PRIEST CEDEX

Hôpital Edouard Herriot

5 Pl. d'Arsonval
69003 - Lyon

PHASE : DOE

DATE : 21/02/2023

ECHELLE : -

CTA B03
Sortie Digitale


INDICE : 0

DESSINE PAR : FMN

APPROUVE PAR : JAT

FICHIER : CTA B03.dwg

FOLIO : 23 / 38

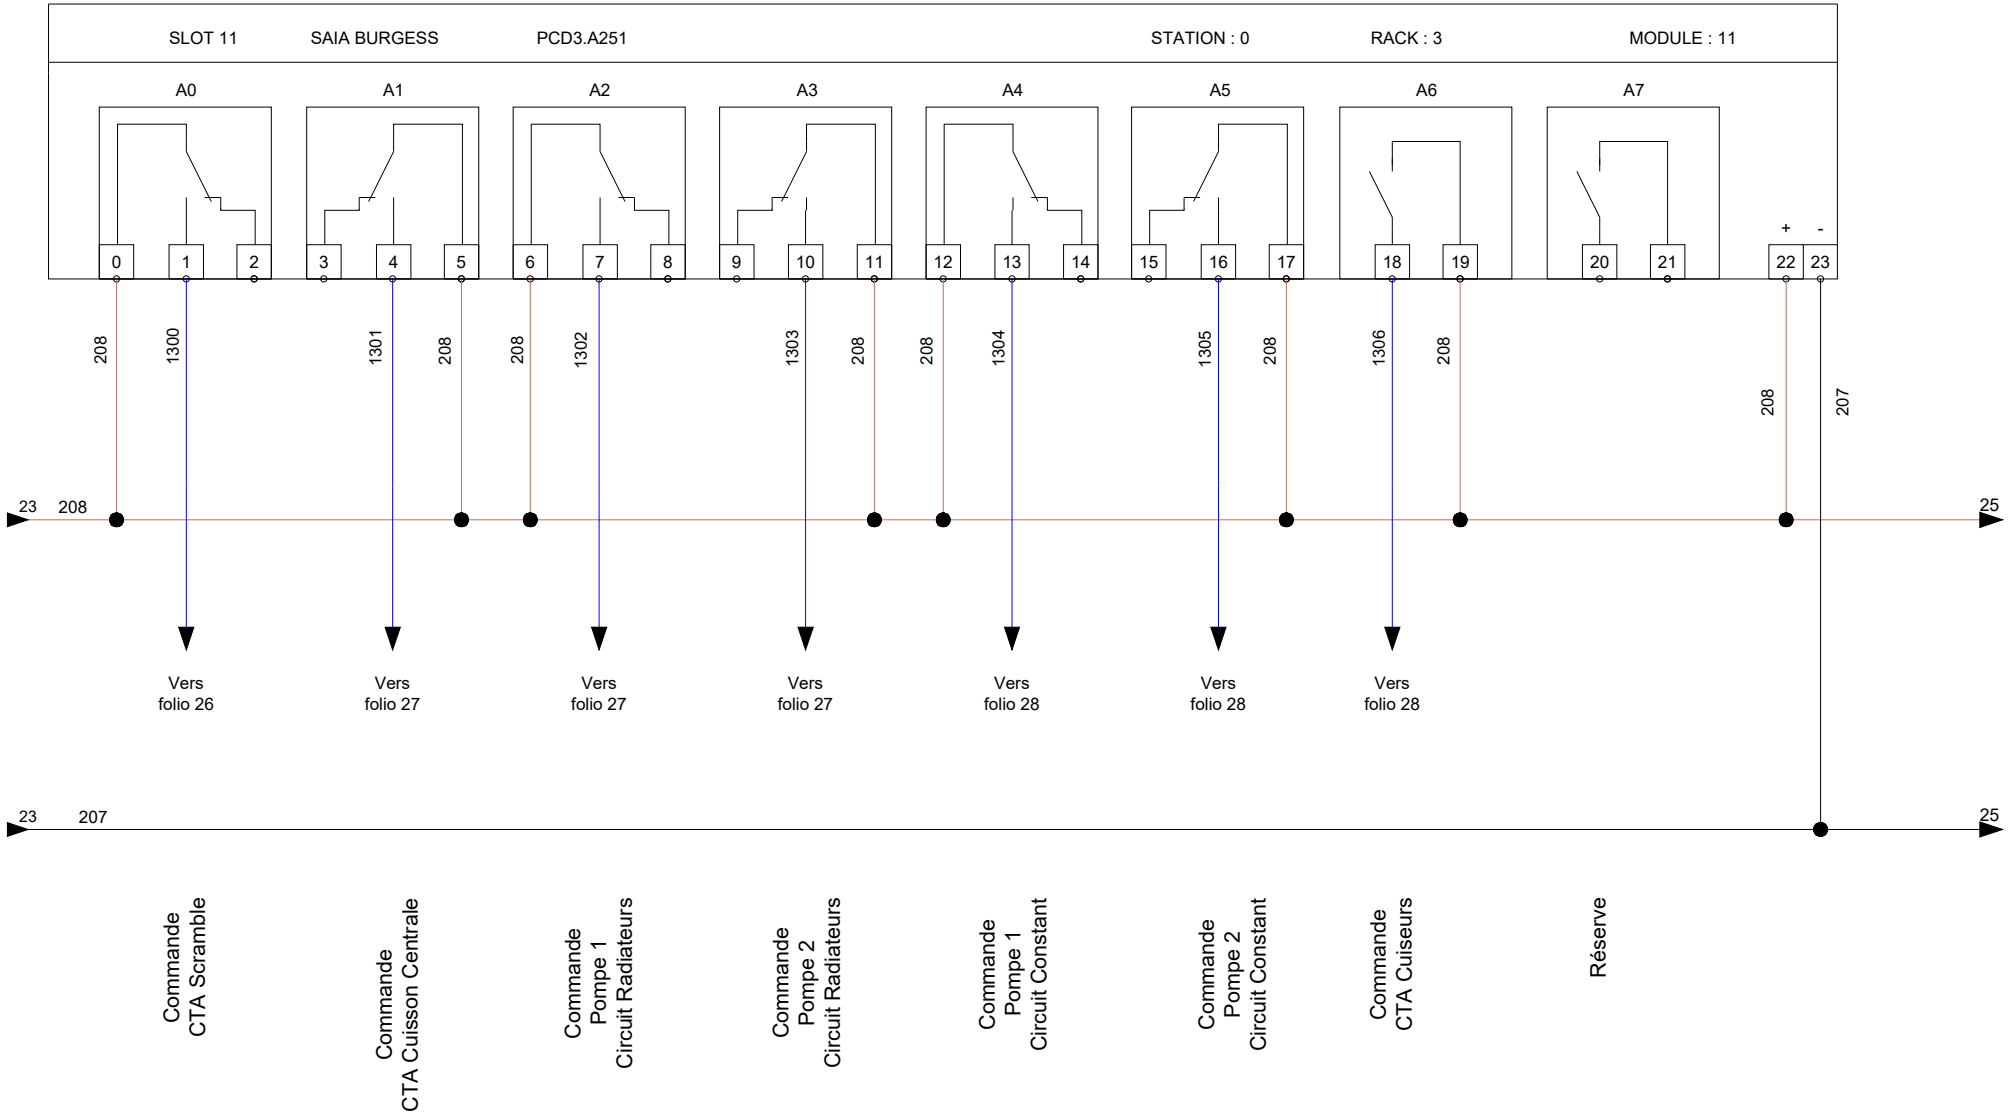

EMETTEUR DU PLAN

VINCI FACILITIES

50, rue Jean ZAY -
Bâtiment M - CS70120
69794 SAINT PRIEST
CEDEX

Hôpital Edouard Herriot

5 Pl. d'Arsonval
69003 - Lyon

PHASE : DOE

DATE : 21/02/2023

ECHELLE : -

CTA B03
Sortie Digitale


INDICE : 0

DESSINE PAR : FMN


APPROUVE PAR : JAT

FICHIER : CTA B03.dwg

FOLIO :

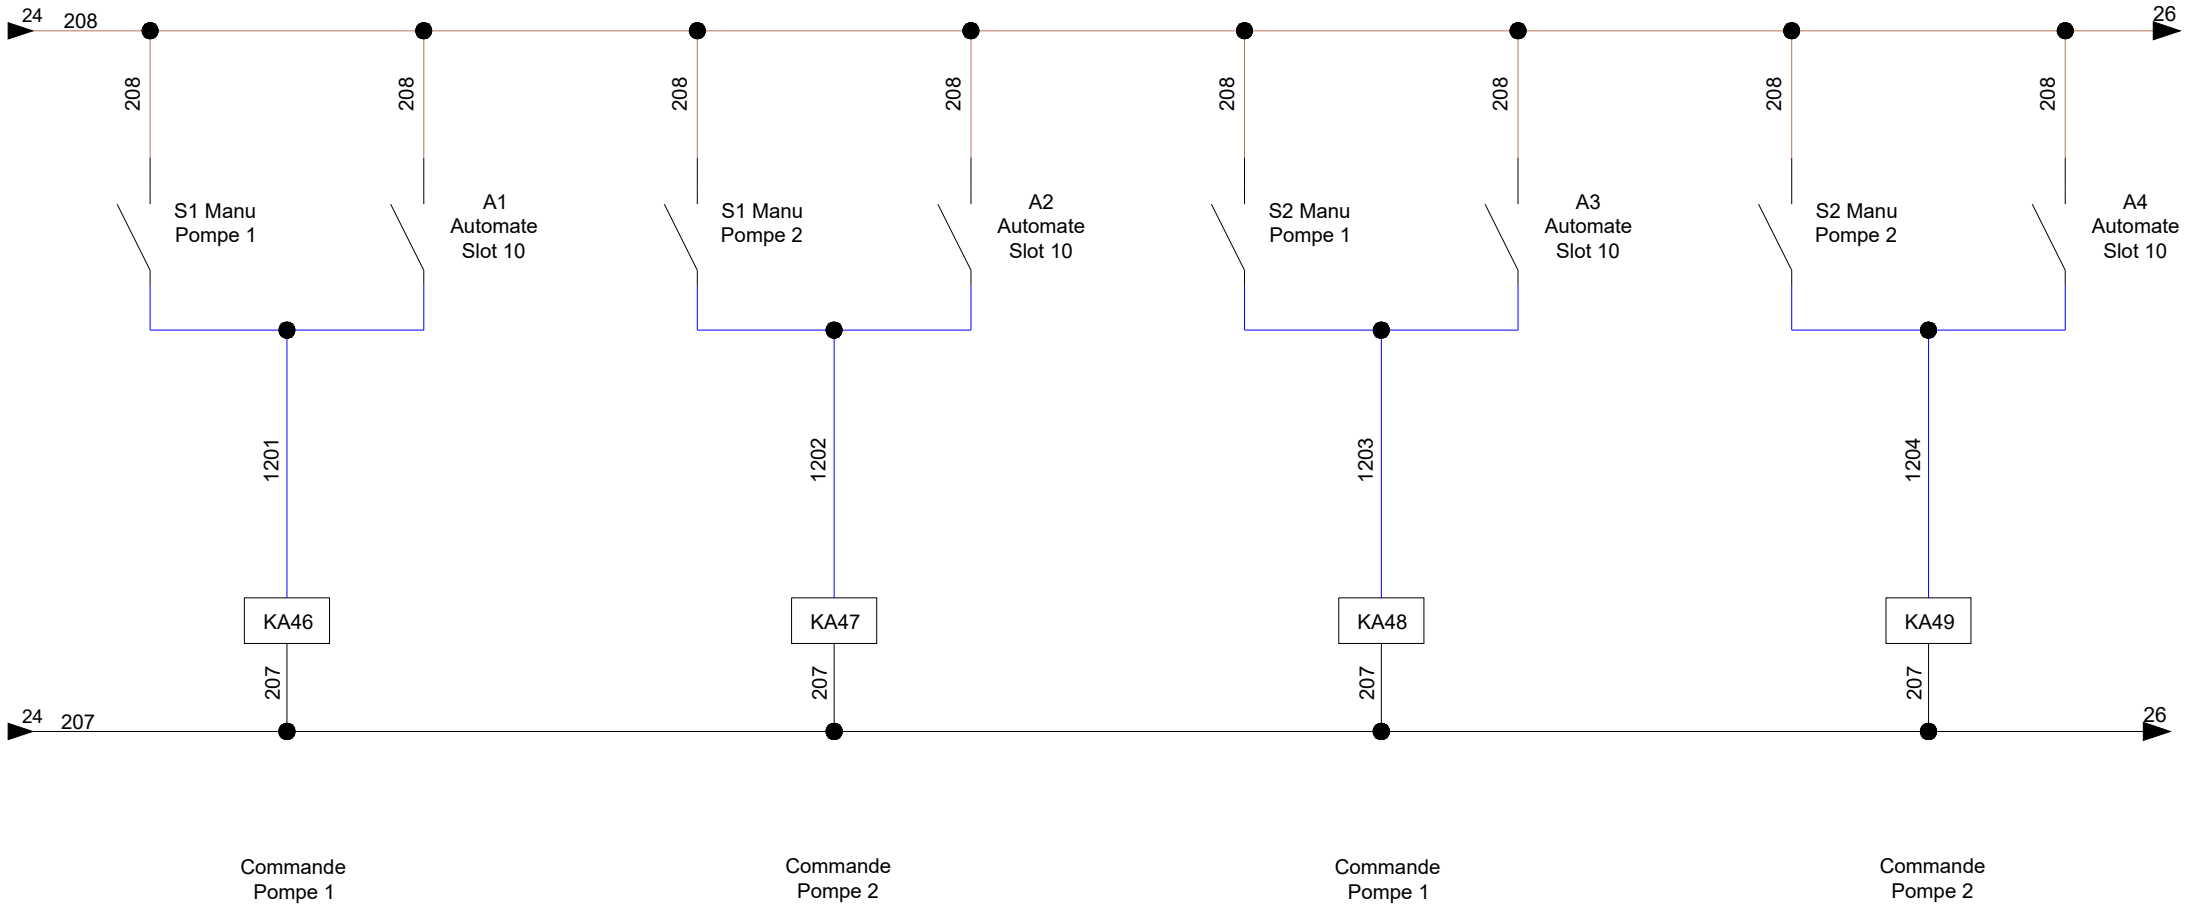

EMETTEUR DU PLAN VINCI FACILITIES 50, rue Jean ZAY - Bâtiment M - CS70120 69794 SAINT PRIEST CEDEX	Hôpital Edouard Herriot 5 Pl. d'Arsonval 69003 - Lyon	PHASE : DOE DATE : 21/02/2023 ECHELLE : -	CTA B03 **Commande**	INDICE : 0 DESSINE PAR : FMN APPROUVE PAR : JAT FICHIER : CTA B03.dwg	FOLIO : 25 / 38

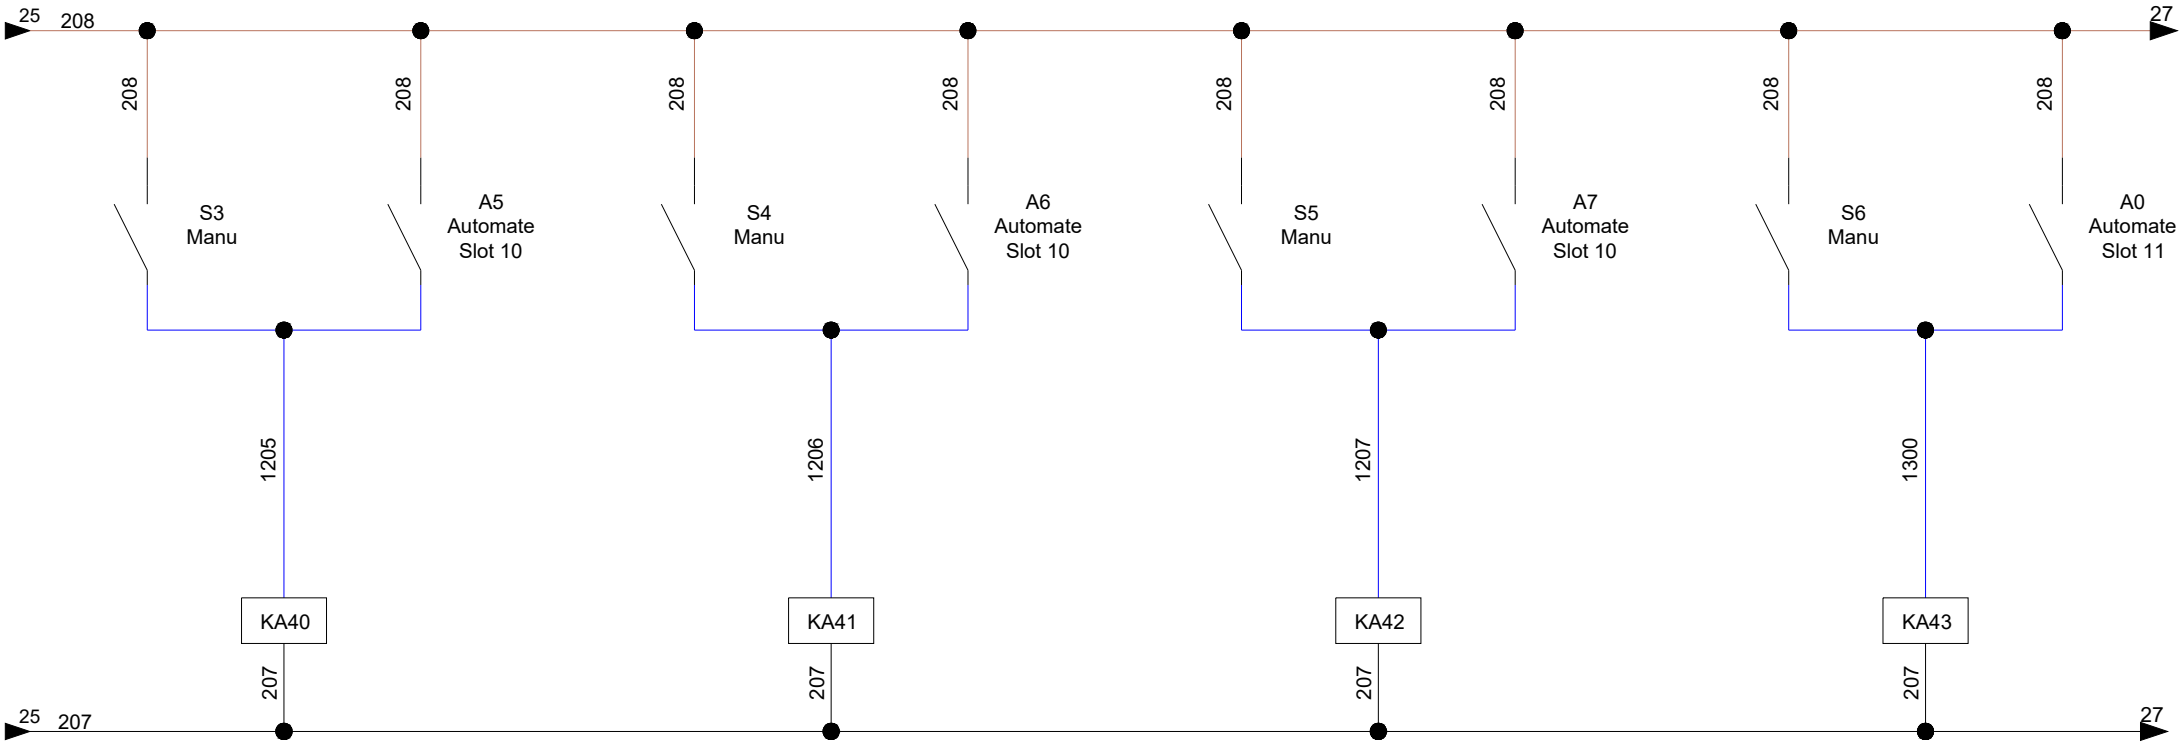

EMETTEUR DU PLAN

VINCI FACILITIES

50, rue Jean ZAY -
Bâtiment M - CS70120
69794 SAINT PRIEST
CEDEX

Hôpital Edouard Herriot

5 Pl. d'Arsonval
69003 - Lyon

PHASE : DOE

DATE : 21/02/2023

ECHELLE : -

CTA B03
Commande


INDICE : 0

DESSINE PAR : FMN

APPROUVE PAR : JAT


FOLIO : 26 / 38

FICHIER : CTA B03.dwg

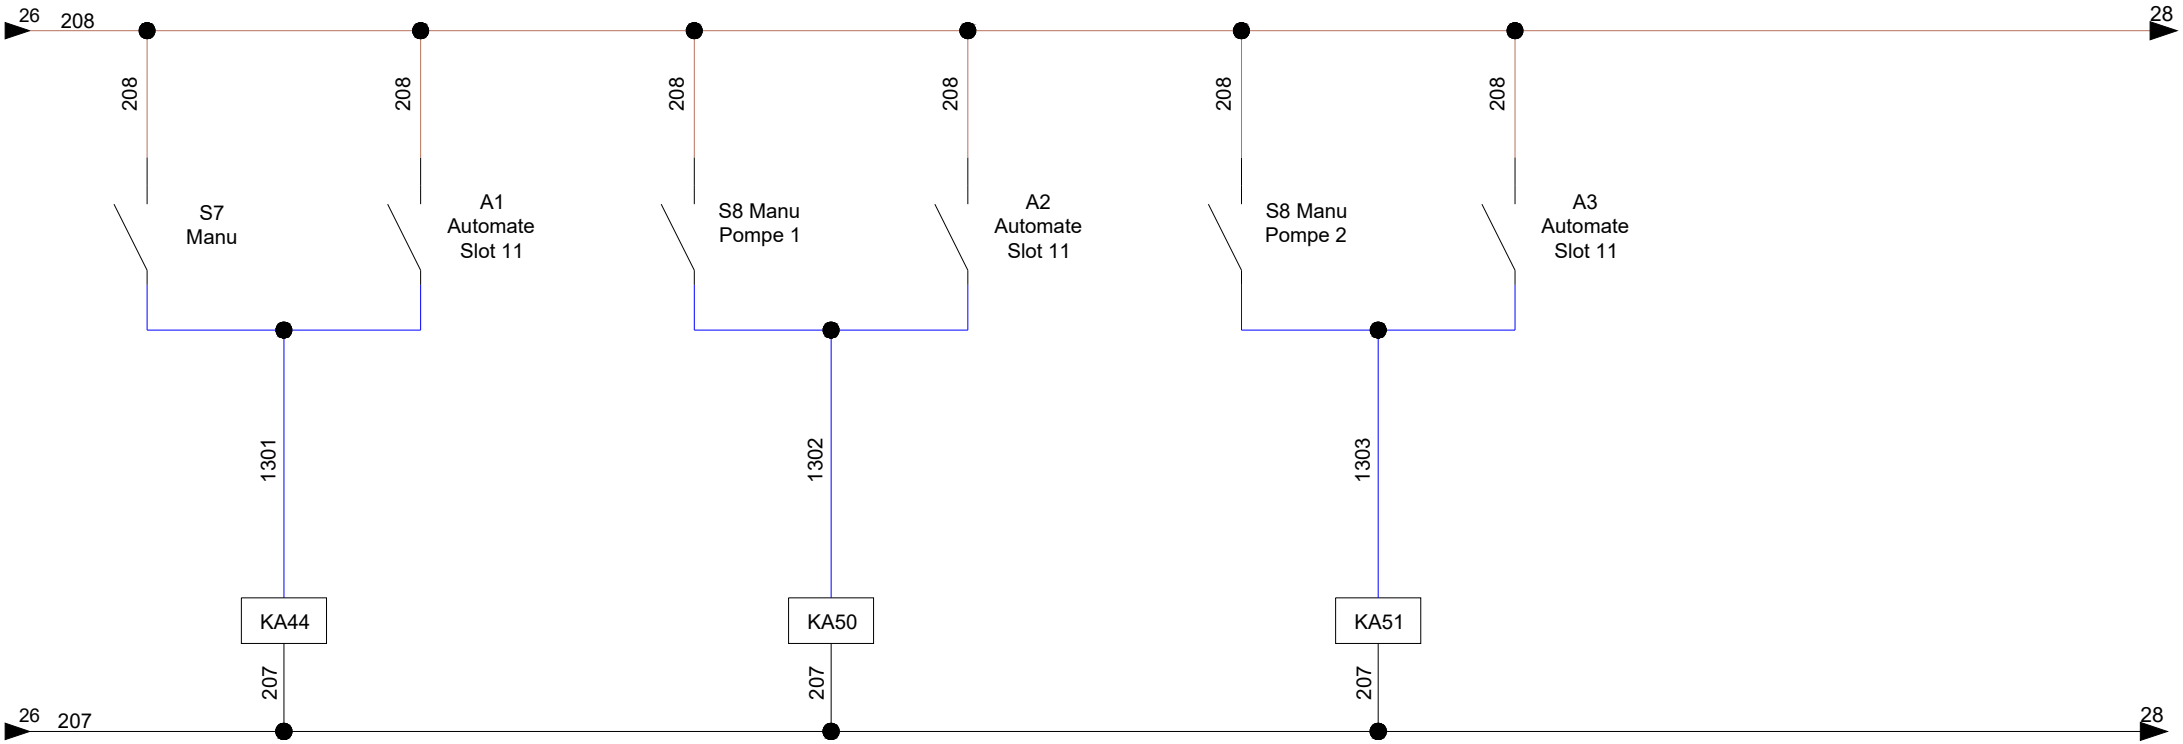

Circuit Radiateur

EMETTEUR DU PLAN VINCI FACILITIES 50, rue Jean ZAY - Bâtiment M - CS70120 69794 SAINT PRIEST CEDEX	Hôpital Edouard Herriot 5 Pl. d'Arsonval 69003 - Lyon	PHASE : DOE DATE : 21/02/2023 ECHELLE : -	CTA B03 **Commande**	INDICE : 0 DESSINE PAR : FMN APPROUVE PAR : JAT FICHIER : CTA B03.dwg	FOLIO : 27 / 38

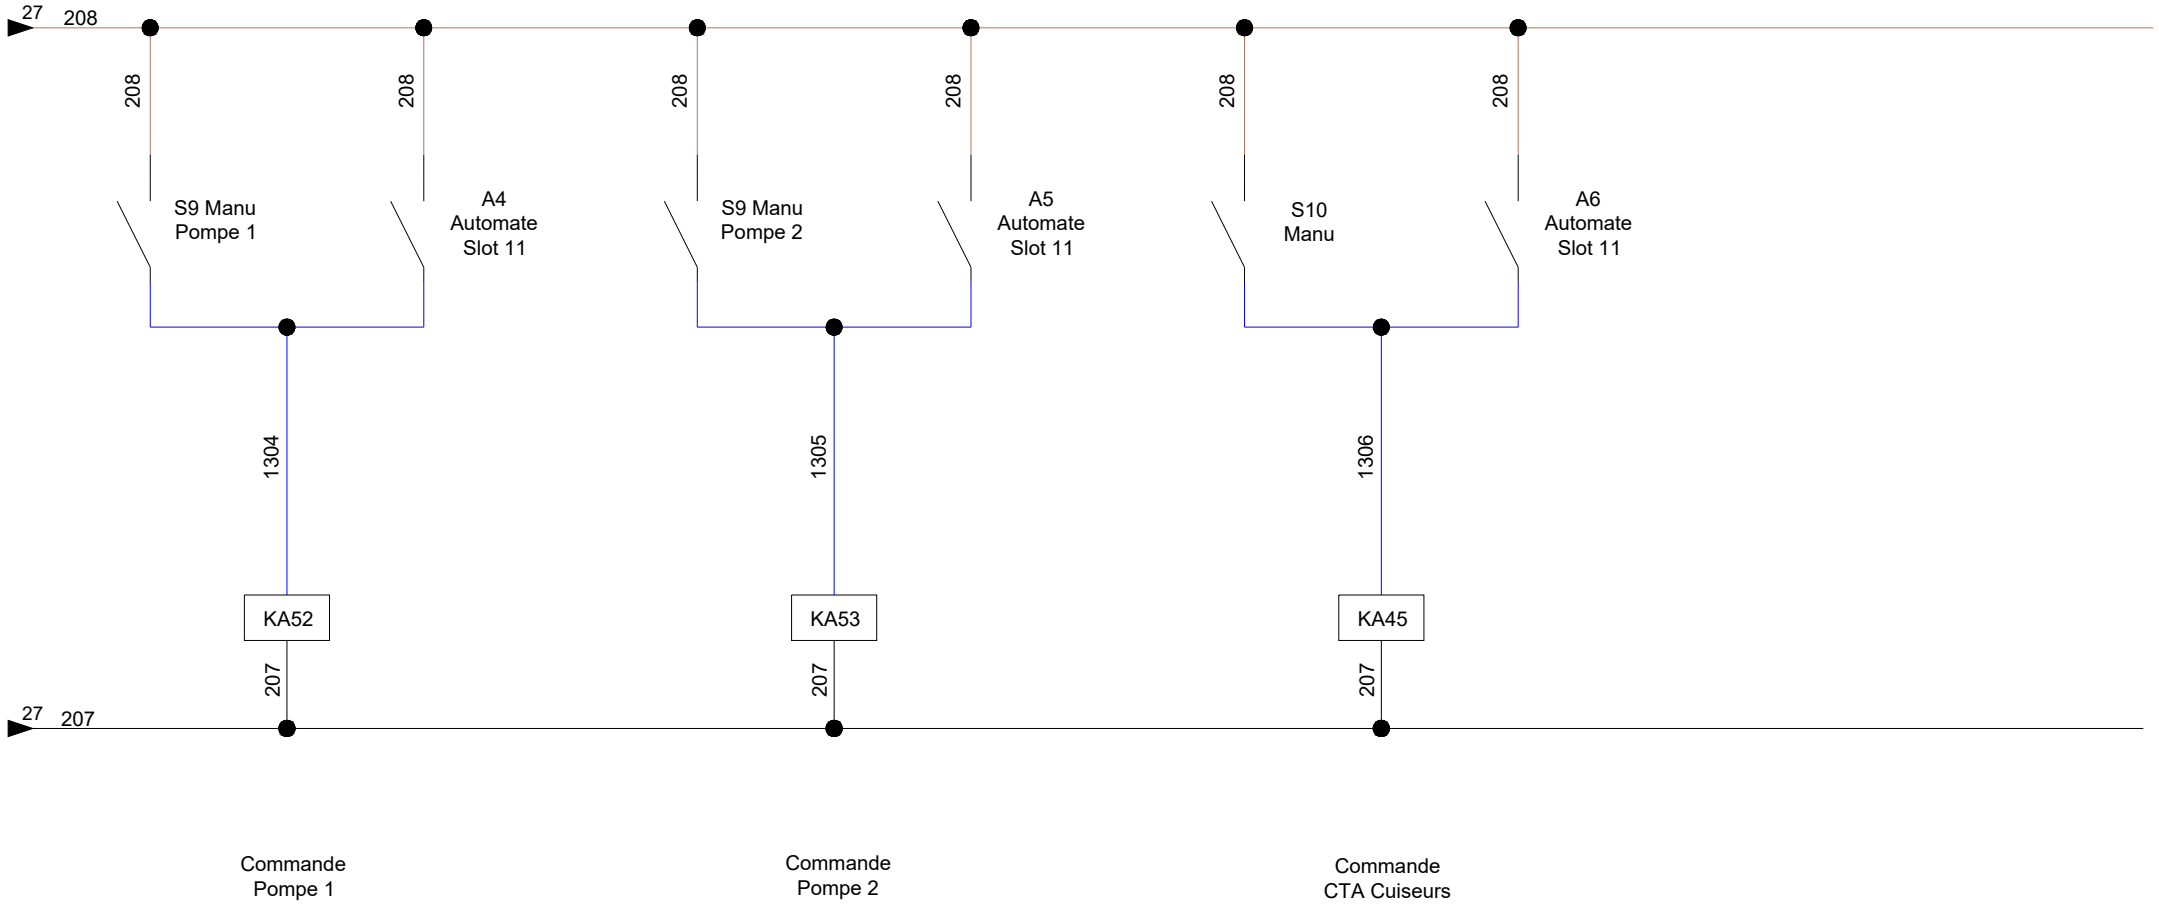

Circuit Constant

EMETTEUR DU PLAN

VINCI FACILITIES

50, rue Jean ZAY -
Bâtiment M - CS70120
69794 SAINT PRIEST
CEDEX

Hôpital Edouard Herriot

5 Pl. d'Arsonval
69003 - Lyon

PHASE : DOE

DATE : 21/02/2023

ECHELLE : -

CTA B03

Commande


INDICE : 0

DESSINE PAR : FMN

APPROUVE PAR : JAT

FICHIER : CTA B03.dwg

FOLIO :

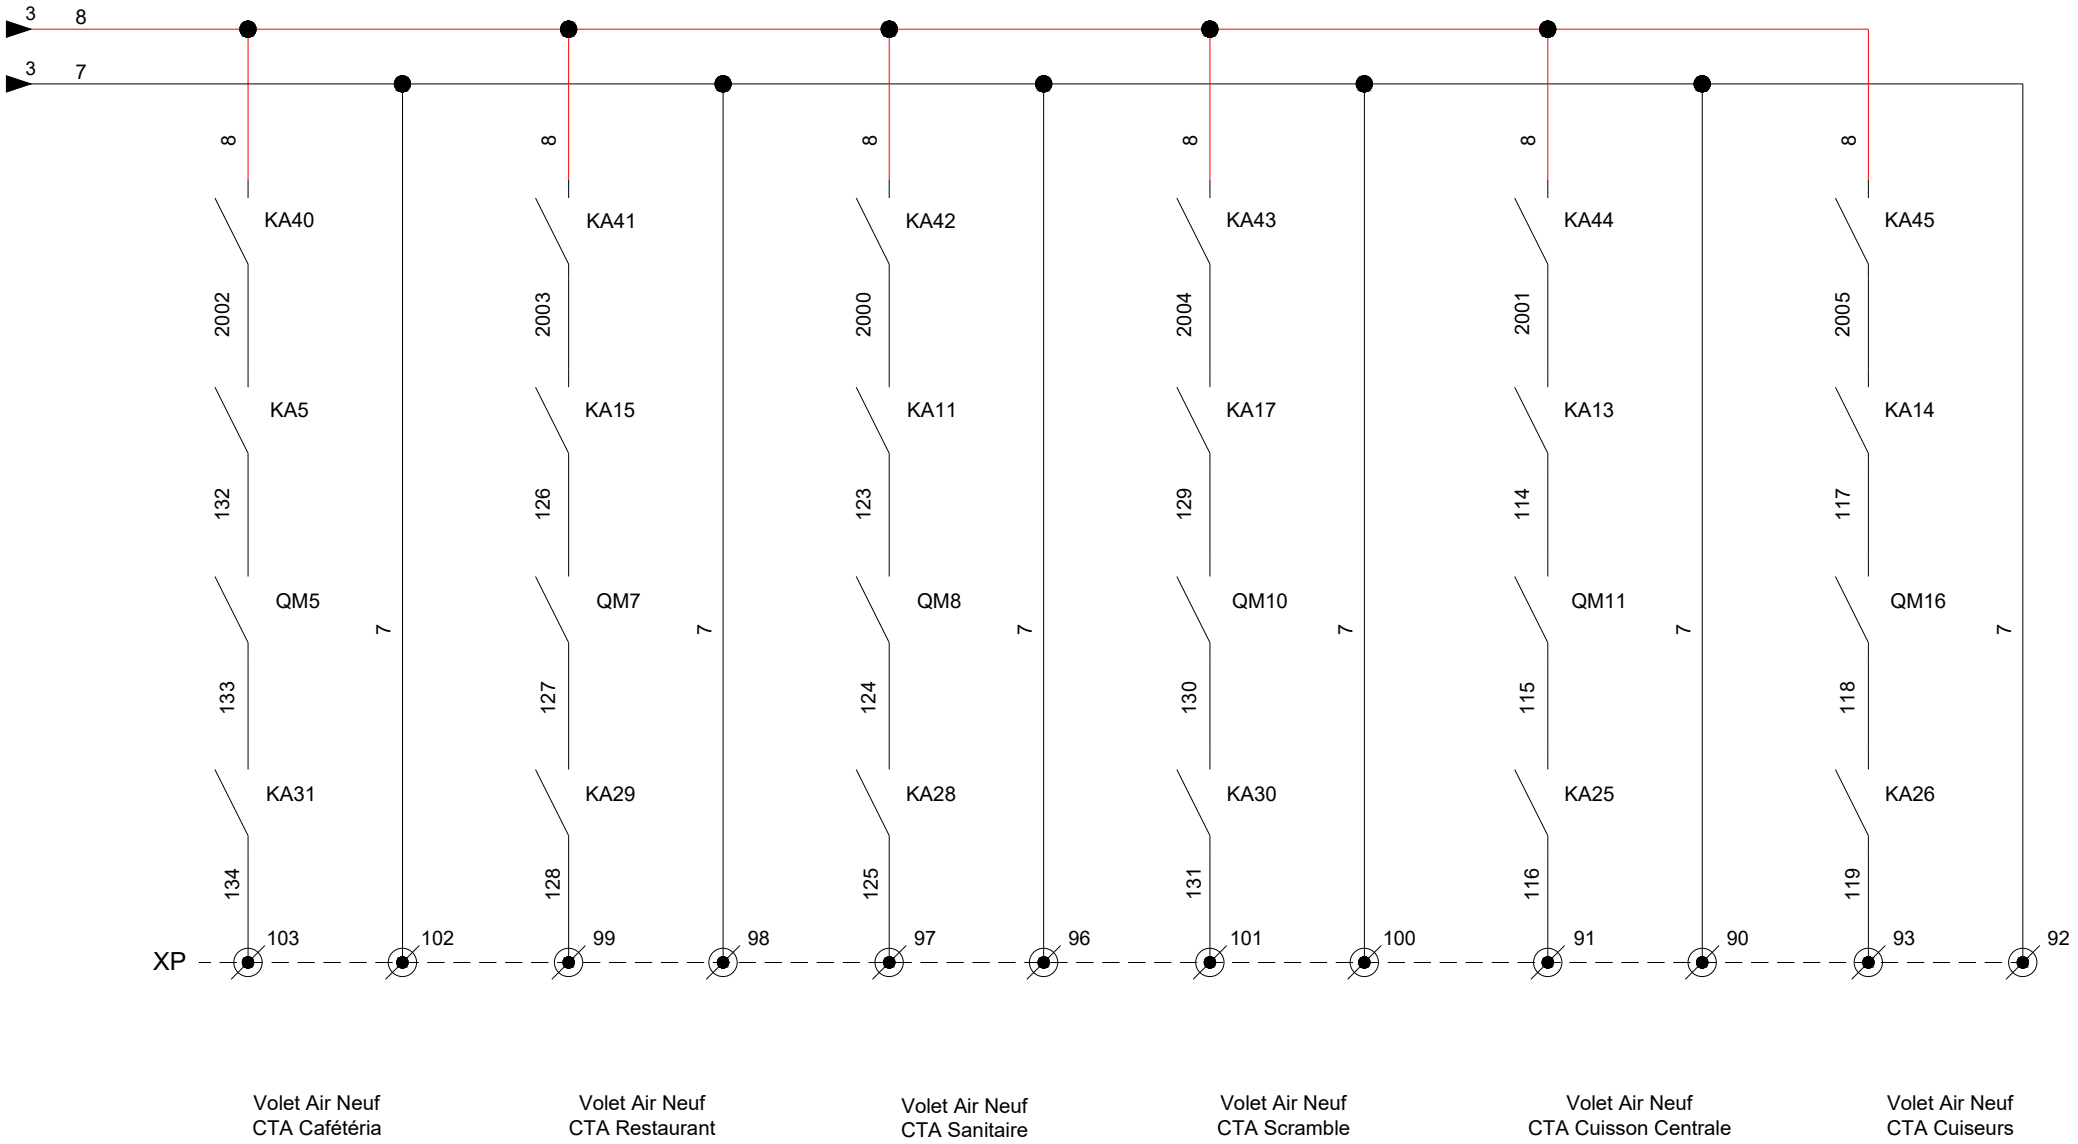

EMETTEUR DU PLAN

VINCI FACILITIES

50, rue Jean ZAY -
Bâtiment M - CS70120
69794 SAINT PRIEST
CEDEX

Hôpital Edouard Herriot

5 Pl. d'Arsonval
69003 - Lyon

PHASE : DOE

DATE : 21/02/2023

ECHELLE : -

CTA B03
Volet Air Neuf

INDICE : 0


DESSINE PAR : FMN

APPROUVE PAR : JAT

FICHIER : CTA B03.dwg

FOLIO :

29 / 38

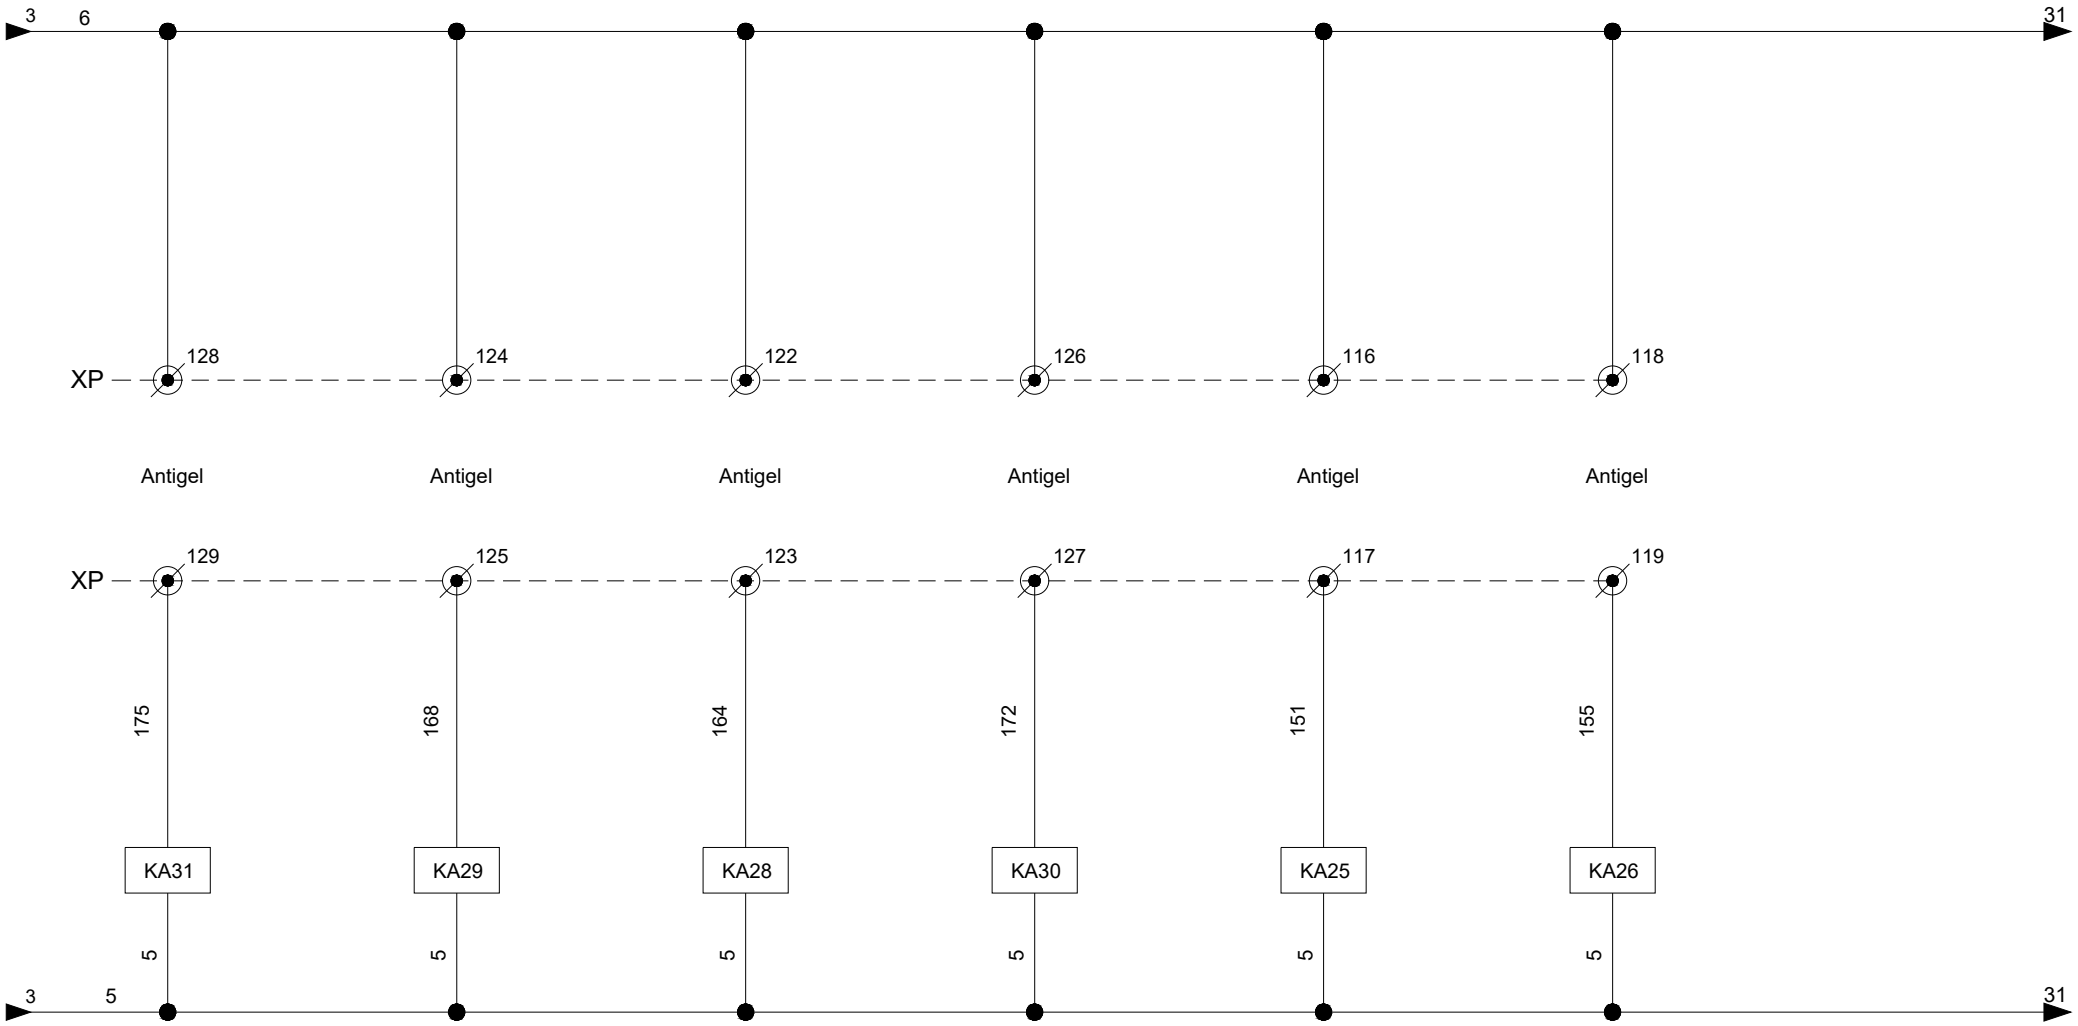

CTA Cafétéria | CTA Restaurant | CTA Sanitaire | CTA Scramble | CTA Cuisson Central | CTA Cuiseurs

EMETTEUR DU PLAN

VINCI FACILITIES

50, rue Jean ZAY - Bâtiment M - CS70120 69794 SAINT PRIEST CEDEX

Hôpital Edouard Herriot

5 Pl. d'Arsonval 69003 - Lyon

PHASE : DOE

DATE : 21/02/2023

ECHELLE : -


CTA B03
Antigel

INDICE : 0


DESSINE PAR : FMN

APPROUVE PAR : JAT

FICHIER : CTA B03.dwg

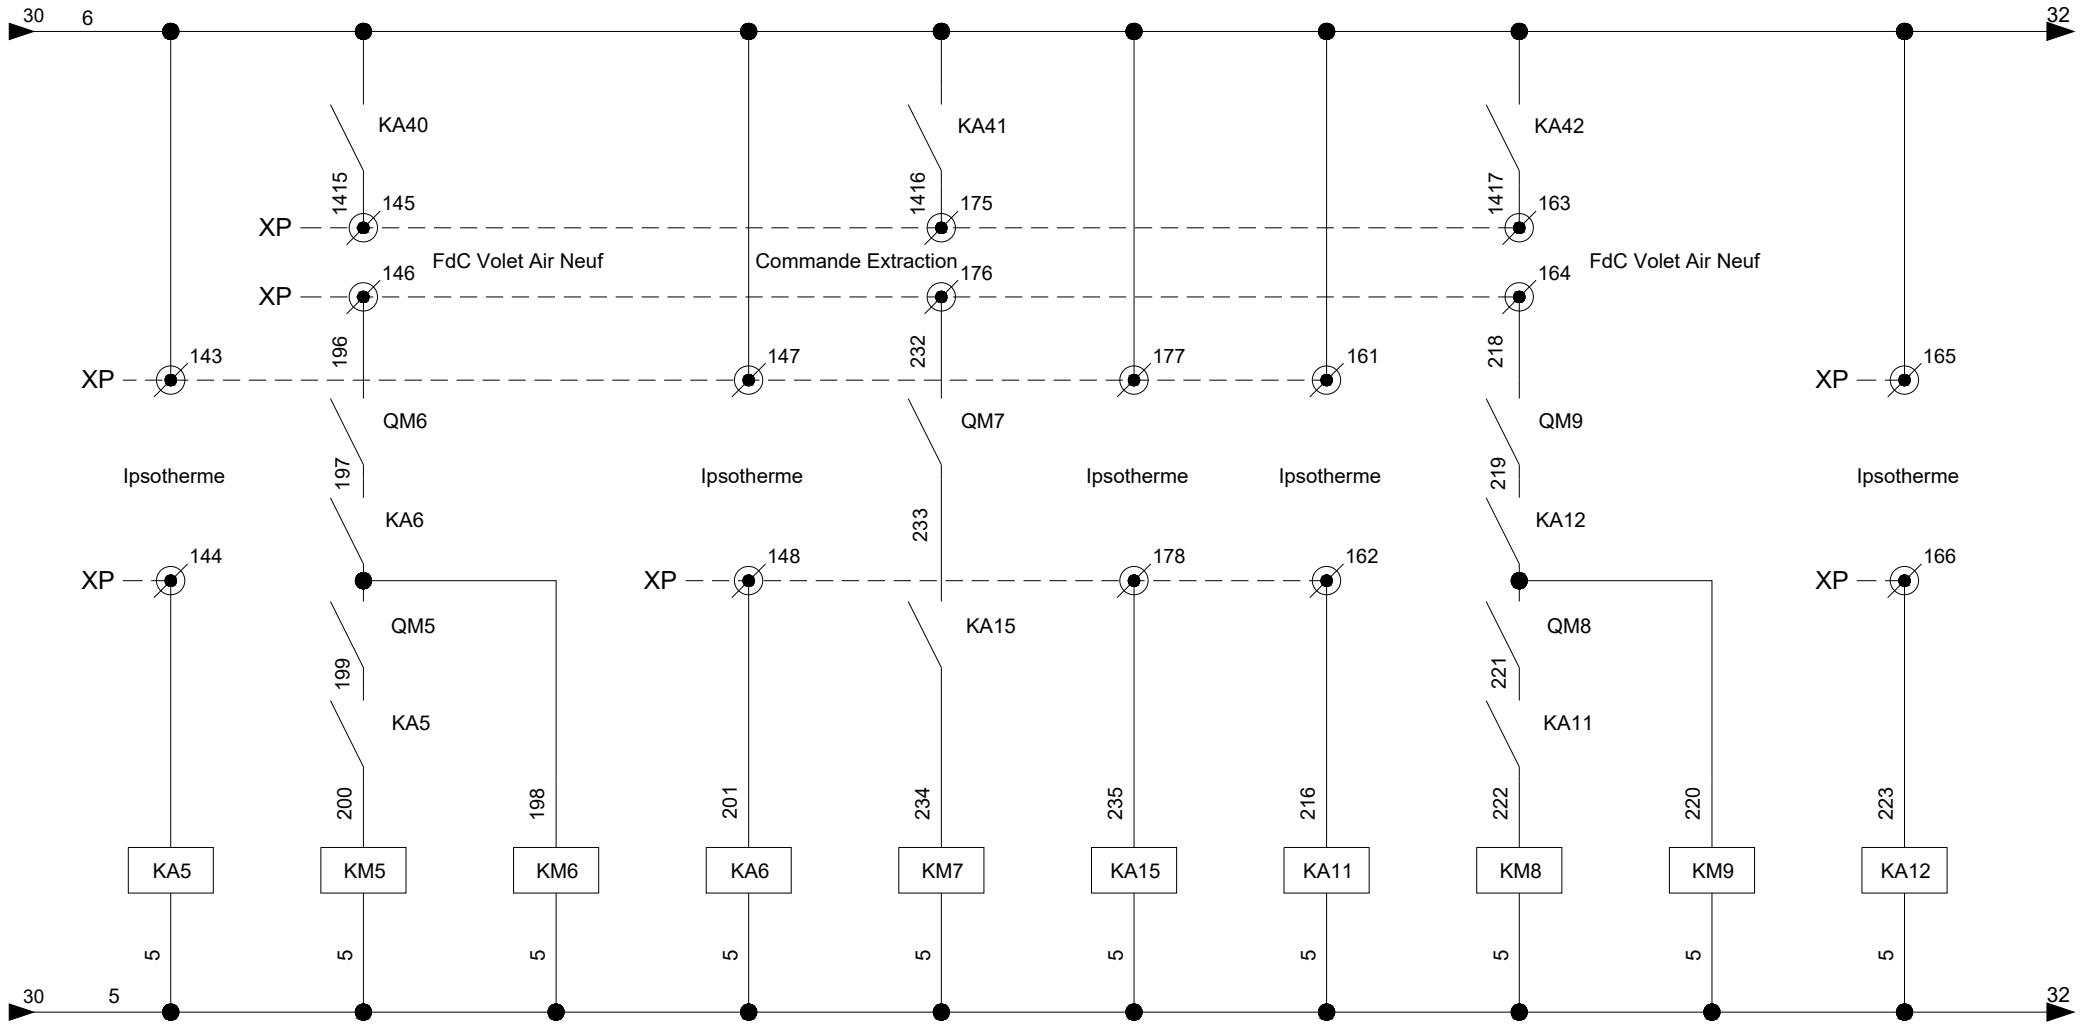

EMETTEUR DU PLAN VINCI FACILITIES 50, rue Jean ZAY - Bâtiment M - CS70120 69794 SAINT PRIEST CEDEX	Hôpital Edouard Herriot 5 Pl. d'Arsonval 69003 - Lyon	PHASE : DOE DATE : 21/02/2023 ECHELLE : -	CTA B03 **Commande**	INDICE : 0 DESSINE PAR : FMN APPROUVE PAR : JAT FICHIER : CTA B03.dwg	FOLIO : 31 / 38

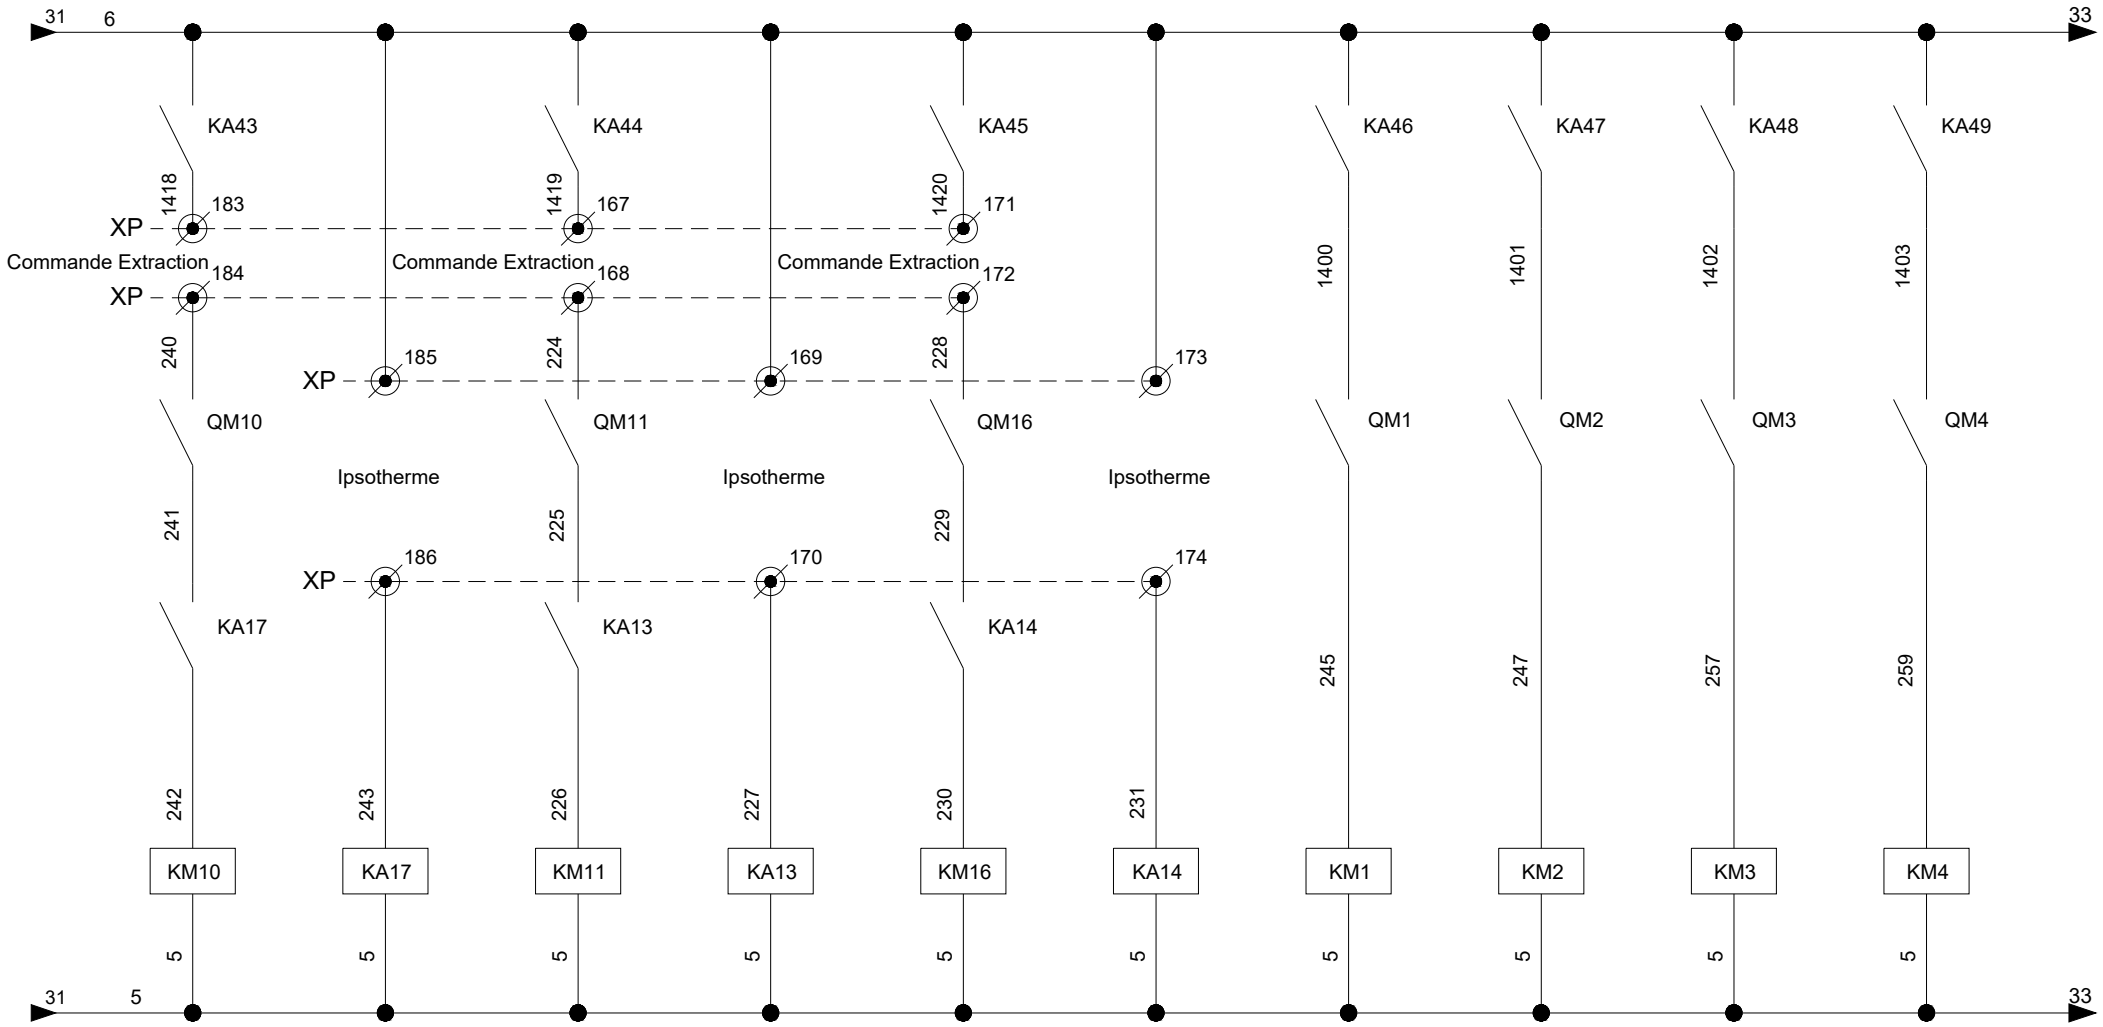

EMETTEUR DU PLAN

VINCI FACILITIES

50, rue Jean ZAY - Bâtiment M - CS70120 69794 SAINT PRIEST CEDEX

Hôpital Edouard Herriot

5 Pl. d'Arsonval 69003 - Lyon

PHASE : DOE

DATE : 21/02/2023

ECHELLE : -

CTA B03

Commande


INDICE : 0

DESSINE PAR : FMN

APPROUVE PAR : JAT

FICHIER : CTA B03.dwg

FOLIO : 32 / 38

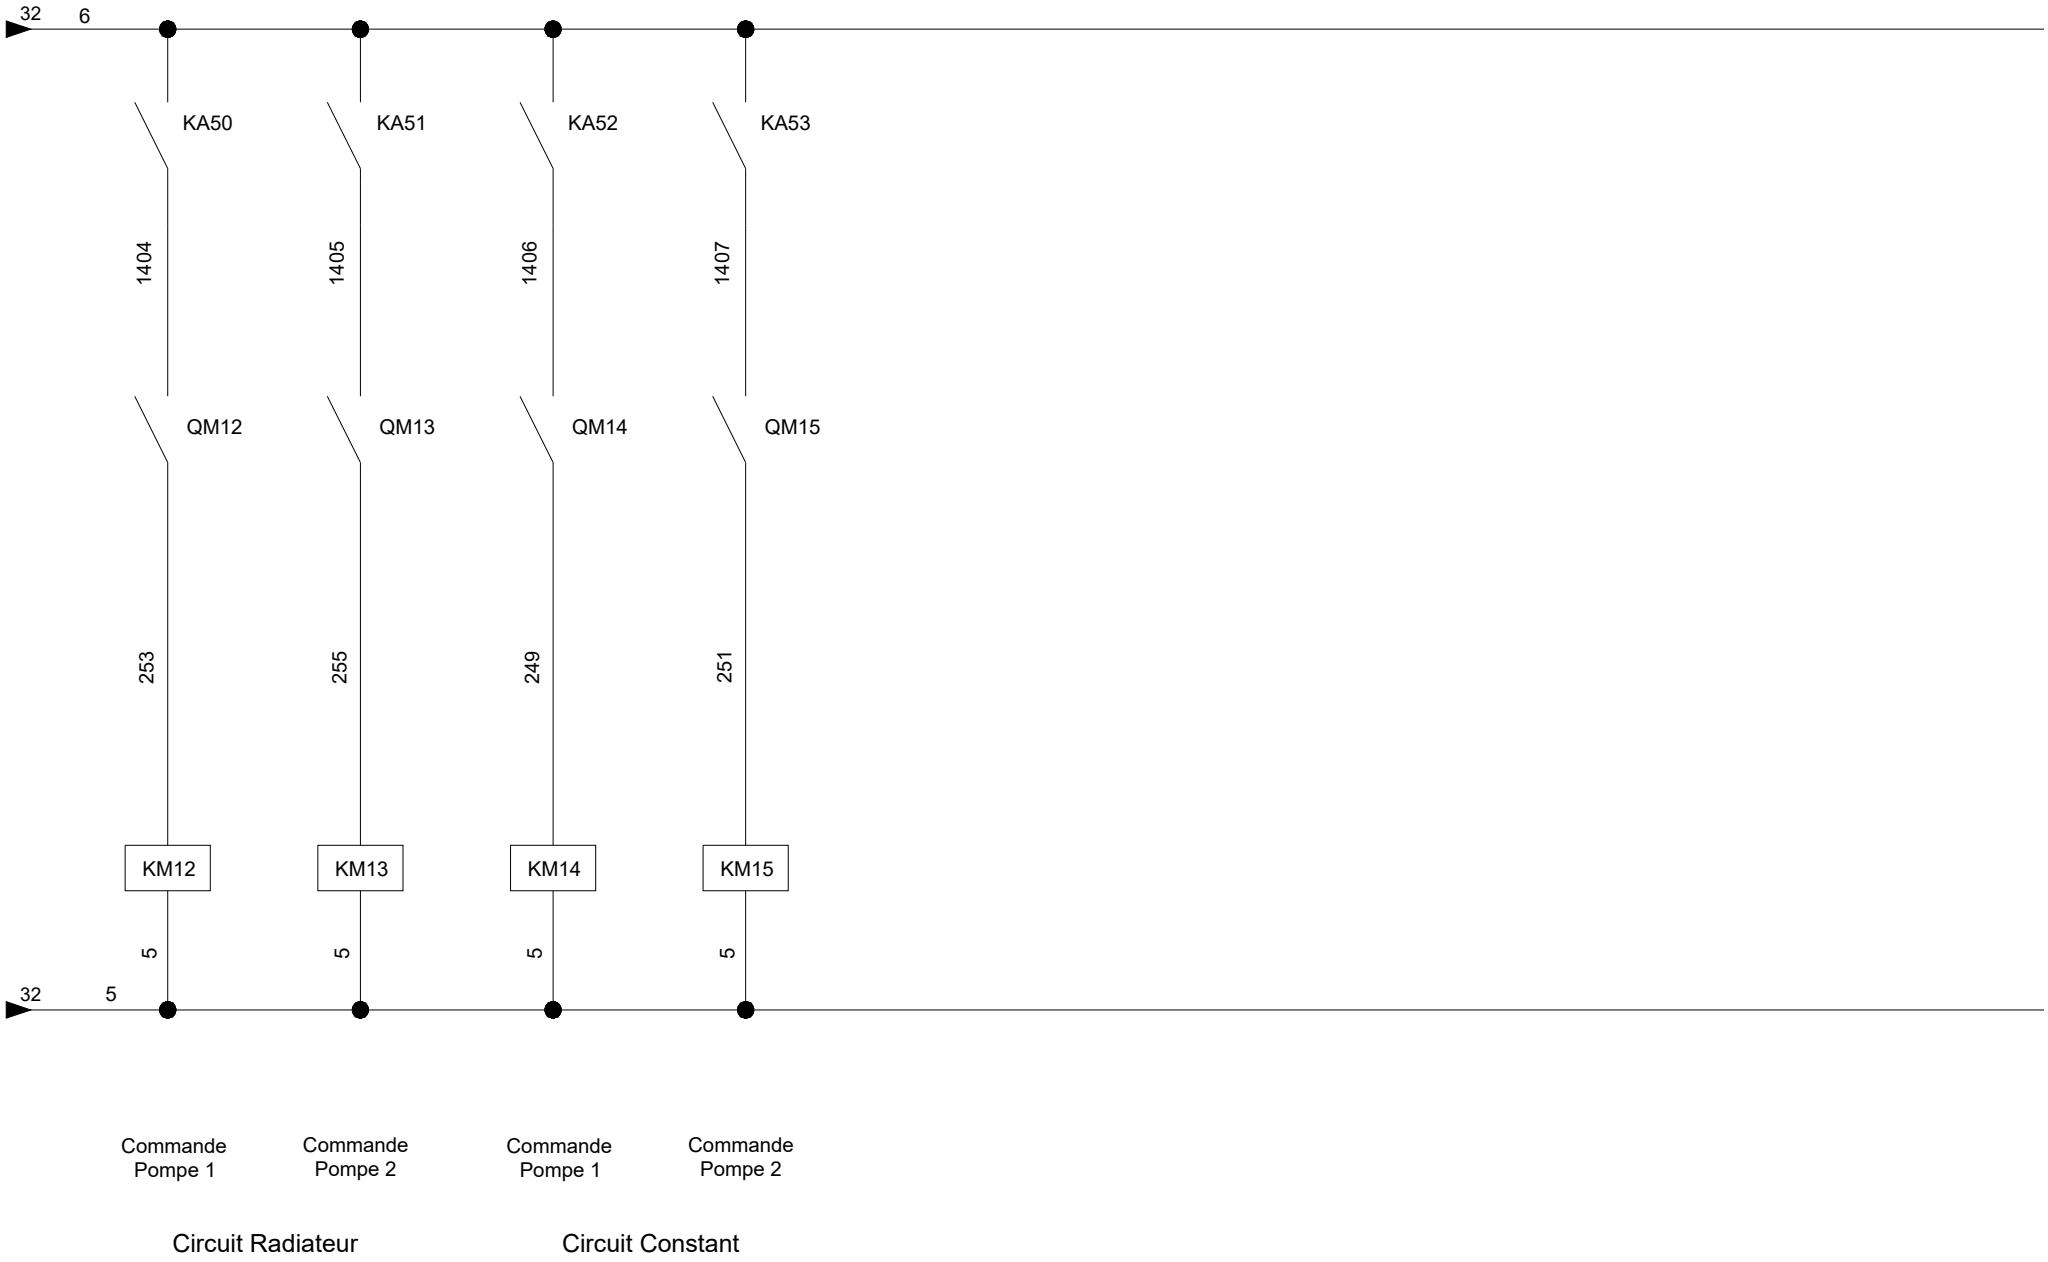

EMETTEUR DU PLAN

VINCI FACILITIES

50, rue Jean ZAY - Bâtiment M - CS70120
69794 SAINT PRIEST CEDEX

Hôpital Edouard Herriot

5 Pl. d'Arsonval
69003 - Lyon

PHASE : DOE

DATE : 21/02/2023

ECHELLE : -

CTA B03
Commande


INDICE : 0

DESSINE PAR : FMN

APPROUVE PAR : JAT

FICHIER : CTA B03.dwg

FOLIO : 33 / 38

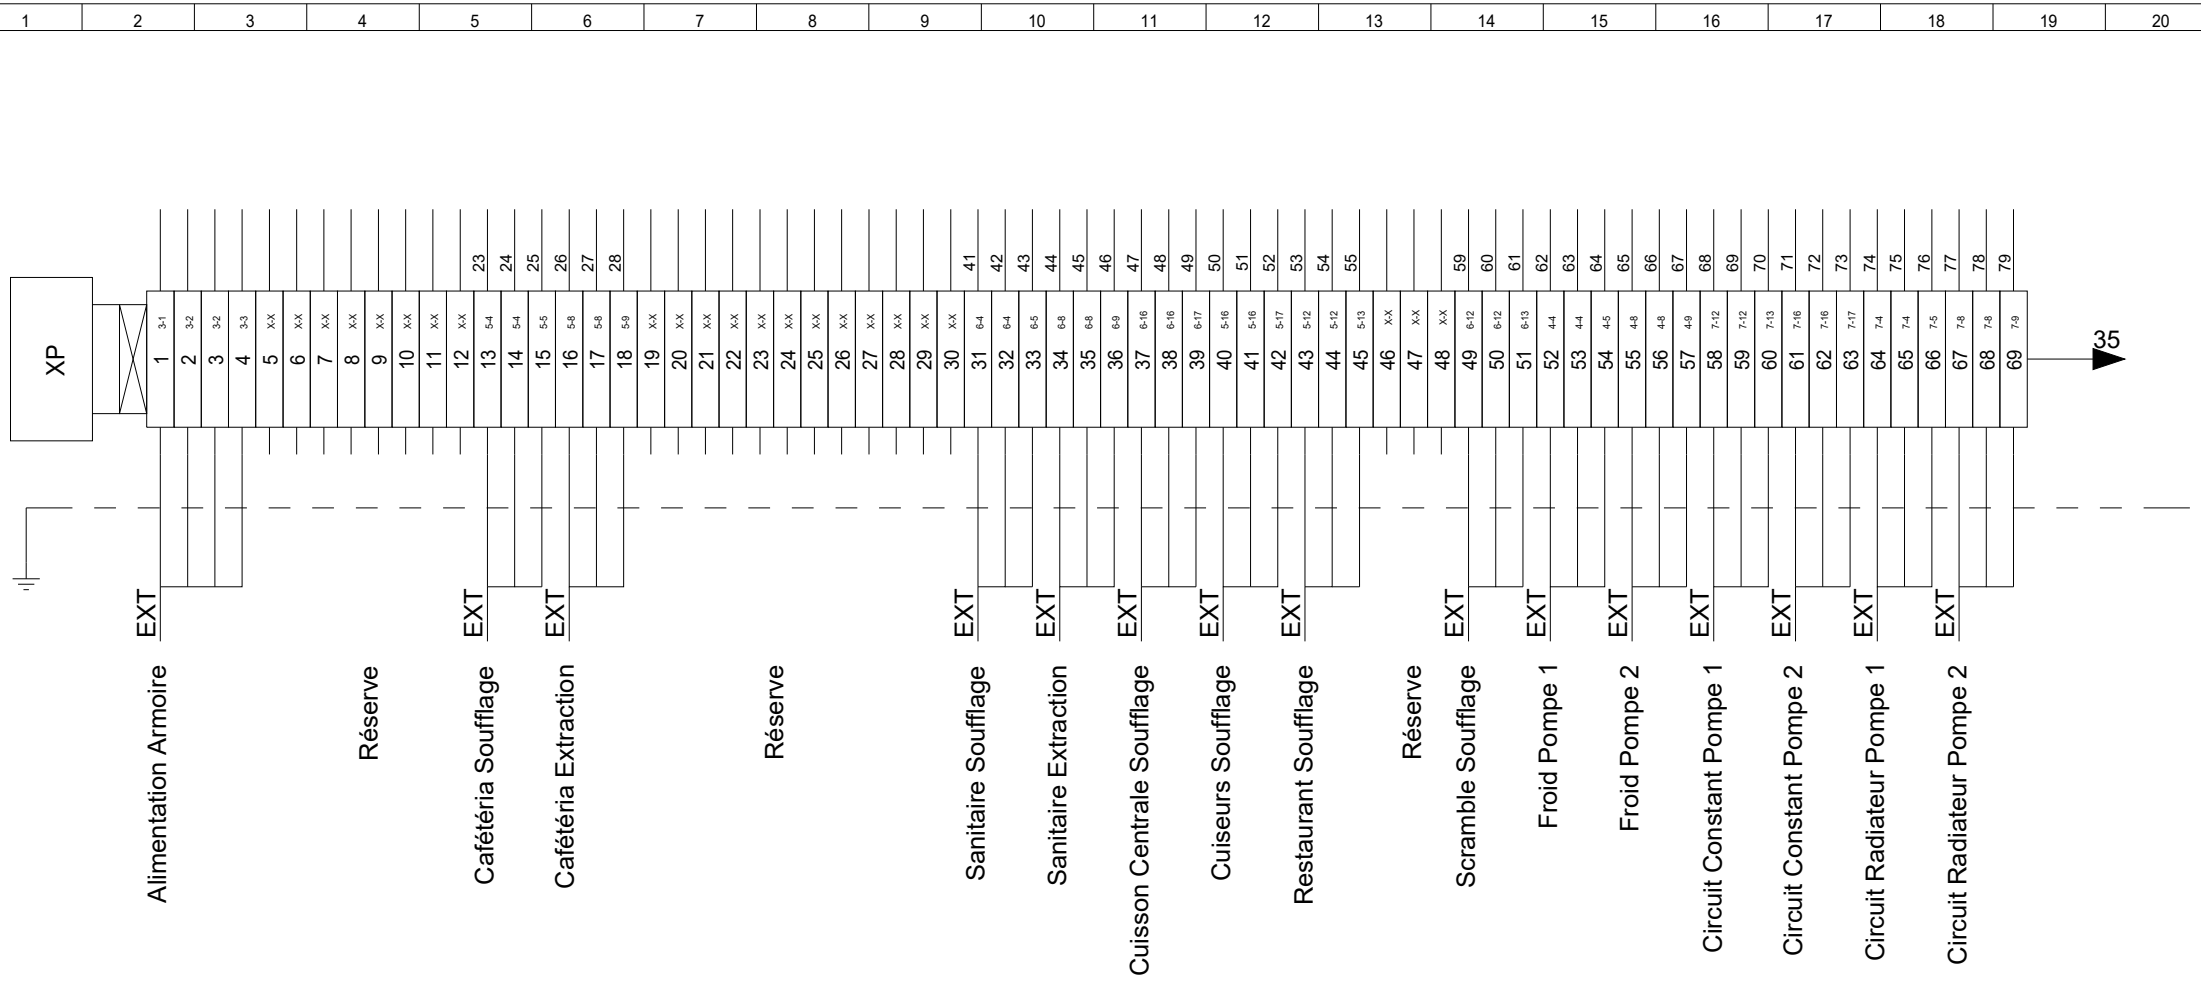

EMETTEUR DU PLAN

VINCI FACILITIES

50, rue Jean ZAY -
Bâtiment M - CS70120
69794 SAINT PRIEST
CEDEX

Hôpital Edouard Herriot

5 Pl. d'Arsonval
69003 - Lyon

PHASE : DOE

DATE : 21/02/2023

ECHELLE : -

CTA B03

Bornier Puissance


INDICE : 0

DESSINE PAR : FMN

APPROUVE PAR : JAT

FICHIER : CTA B03.dwg

FOLIO :

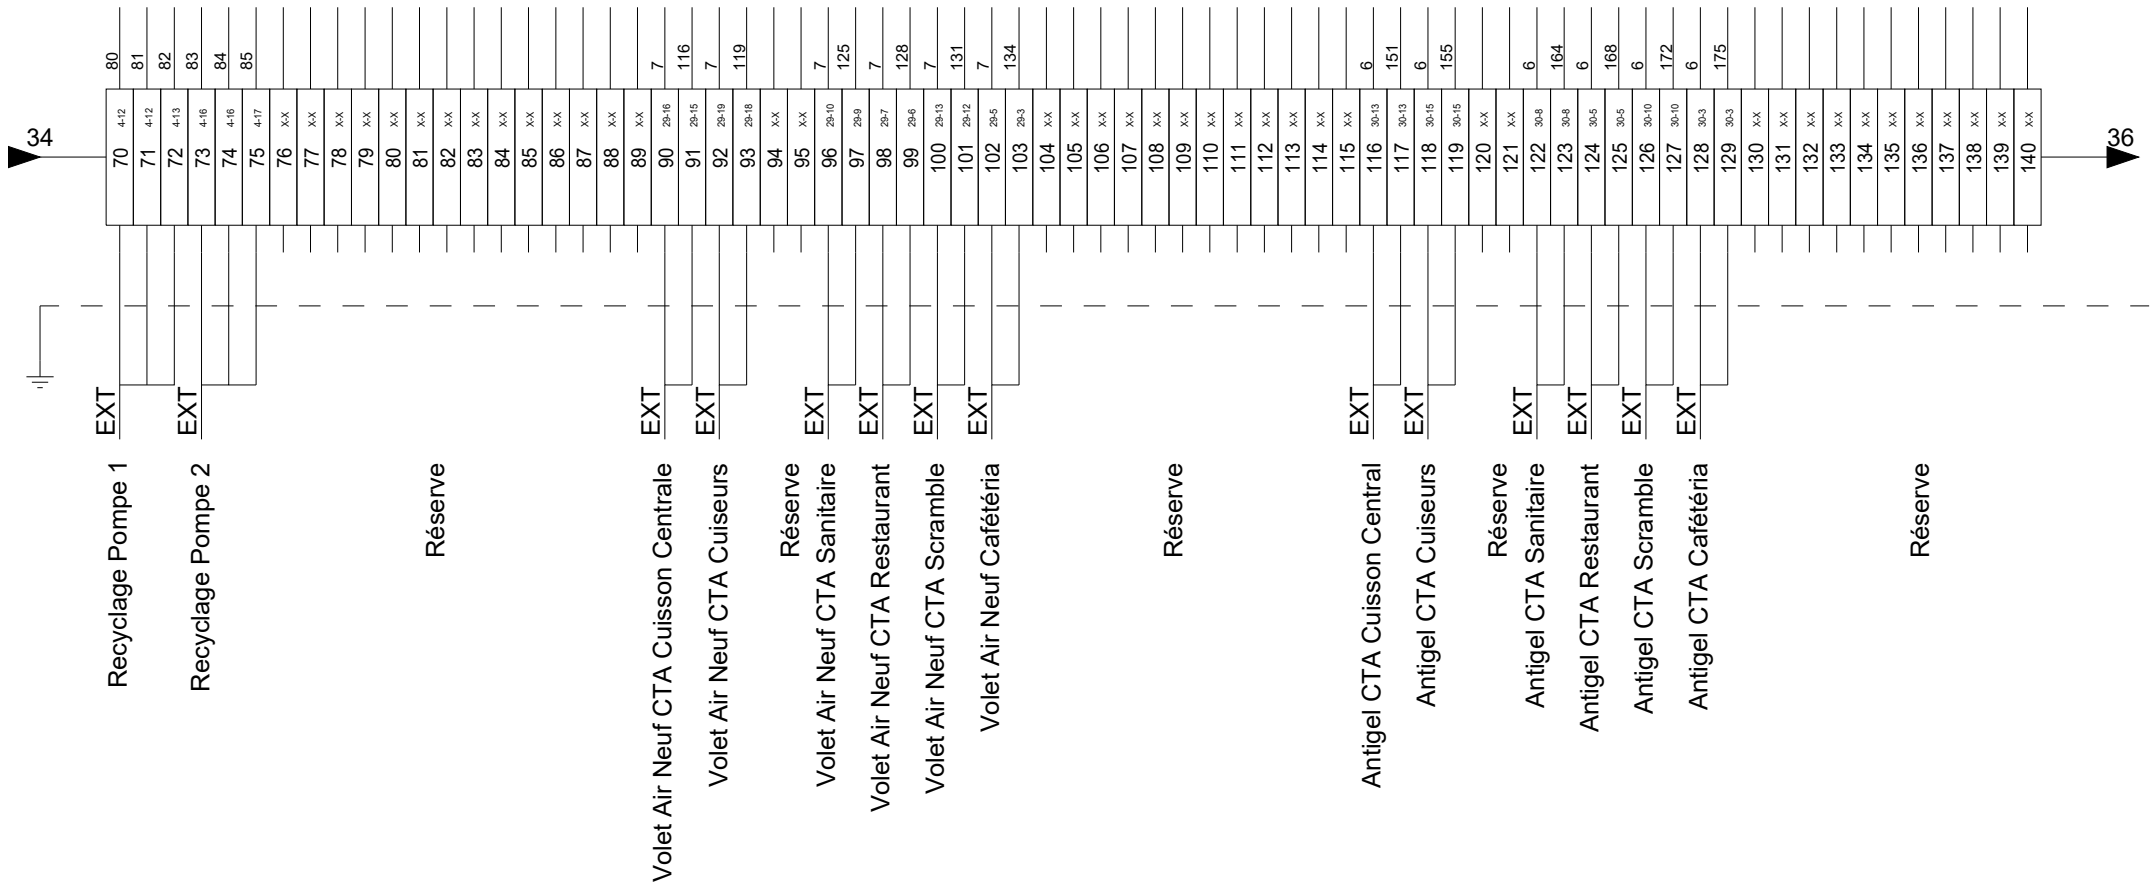

EMETTEUR DU PLAN

VINCI FACILITIES

50, rue Jean ZAY -
Bâtiment M - CS70120
69794 SAINT PRIEST
CEDEX

Hôpital Edouard Herriot

5 Pl. d'Arsonval
69003 - Lyon

PHASE : DOE

DATE : 21/02/2023

ECHELLE : -

CTA B03

Bornier Puissance

INDICE : 0


DESSINE PAR : FMN

APPROUVE PAR : JAT

FICHIER : CTA B03.dwg

FOLIO :

35 / 38

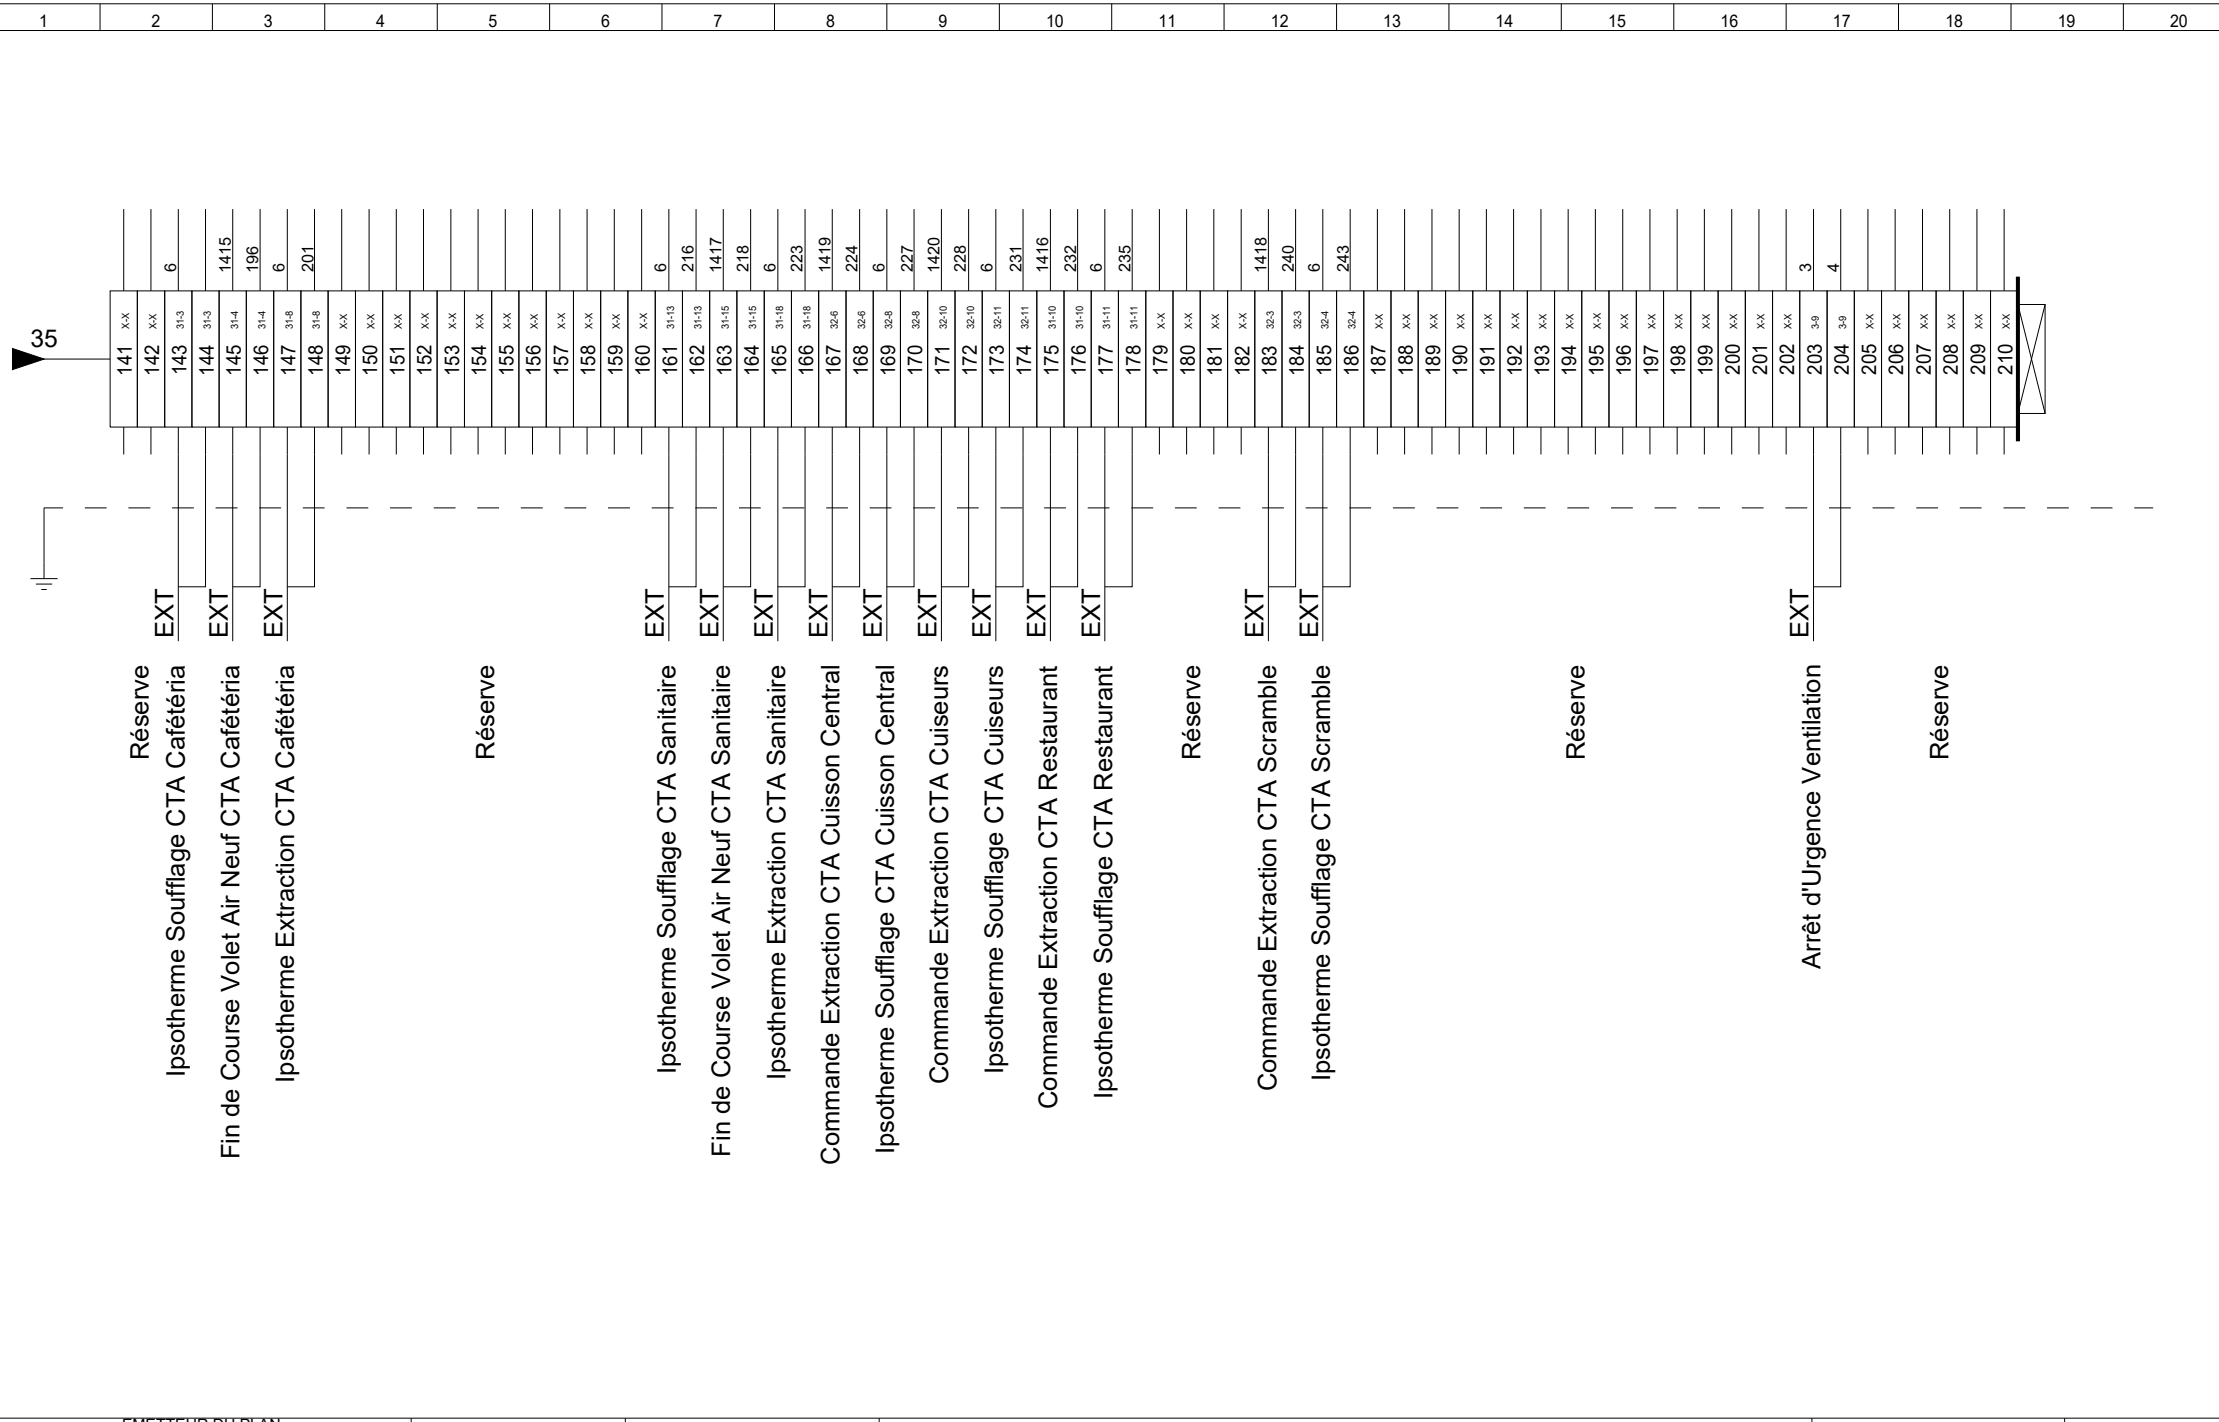

EMETTEUR DU PLAN

VINCI FACILITIES

50, rue Jean ZAY -
Bâtiment M - CS70120
69794 SAINT PRIEST
CEDEX

Hôpital Edouard Herriot

5 Pl. d'Arsonval
69003 - Lyon

PHASE : DOE

DATE : 21/02/2023

ECHELLE : -

CTA B03

Bornier Puissance


INDICE : 0

DESSINE PAR : FMN

APPROUVE PAR : JAT

FICHIER : CTA B03.dwg

FOLIO :

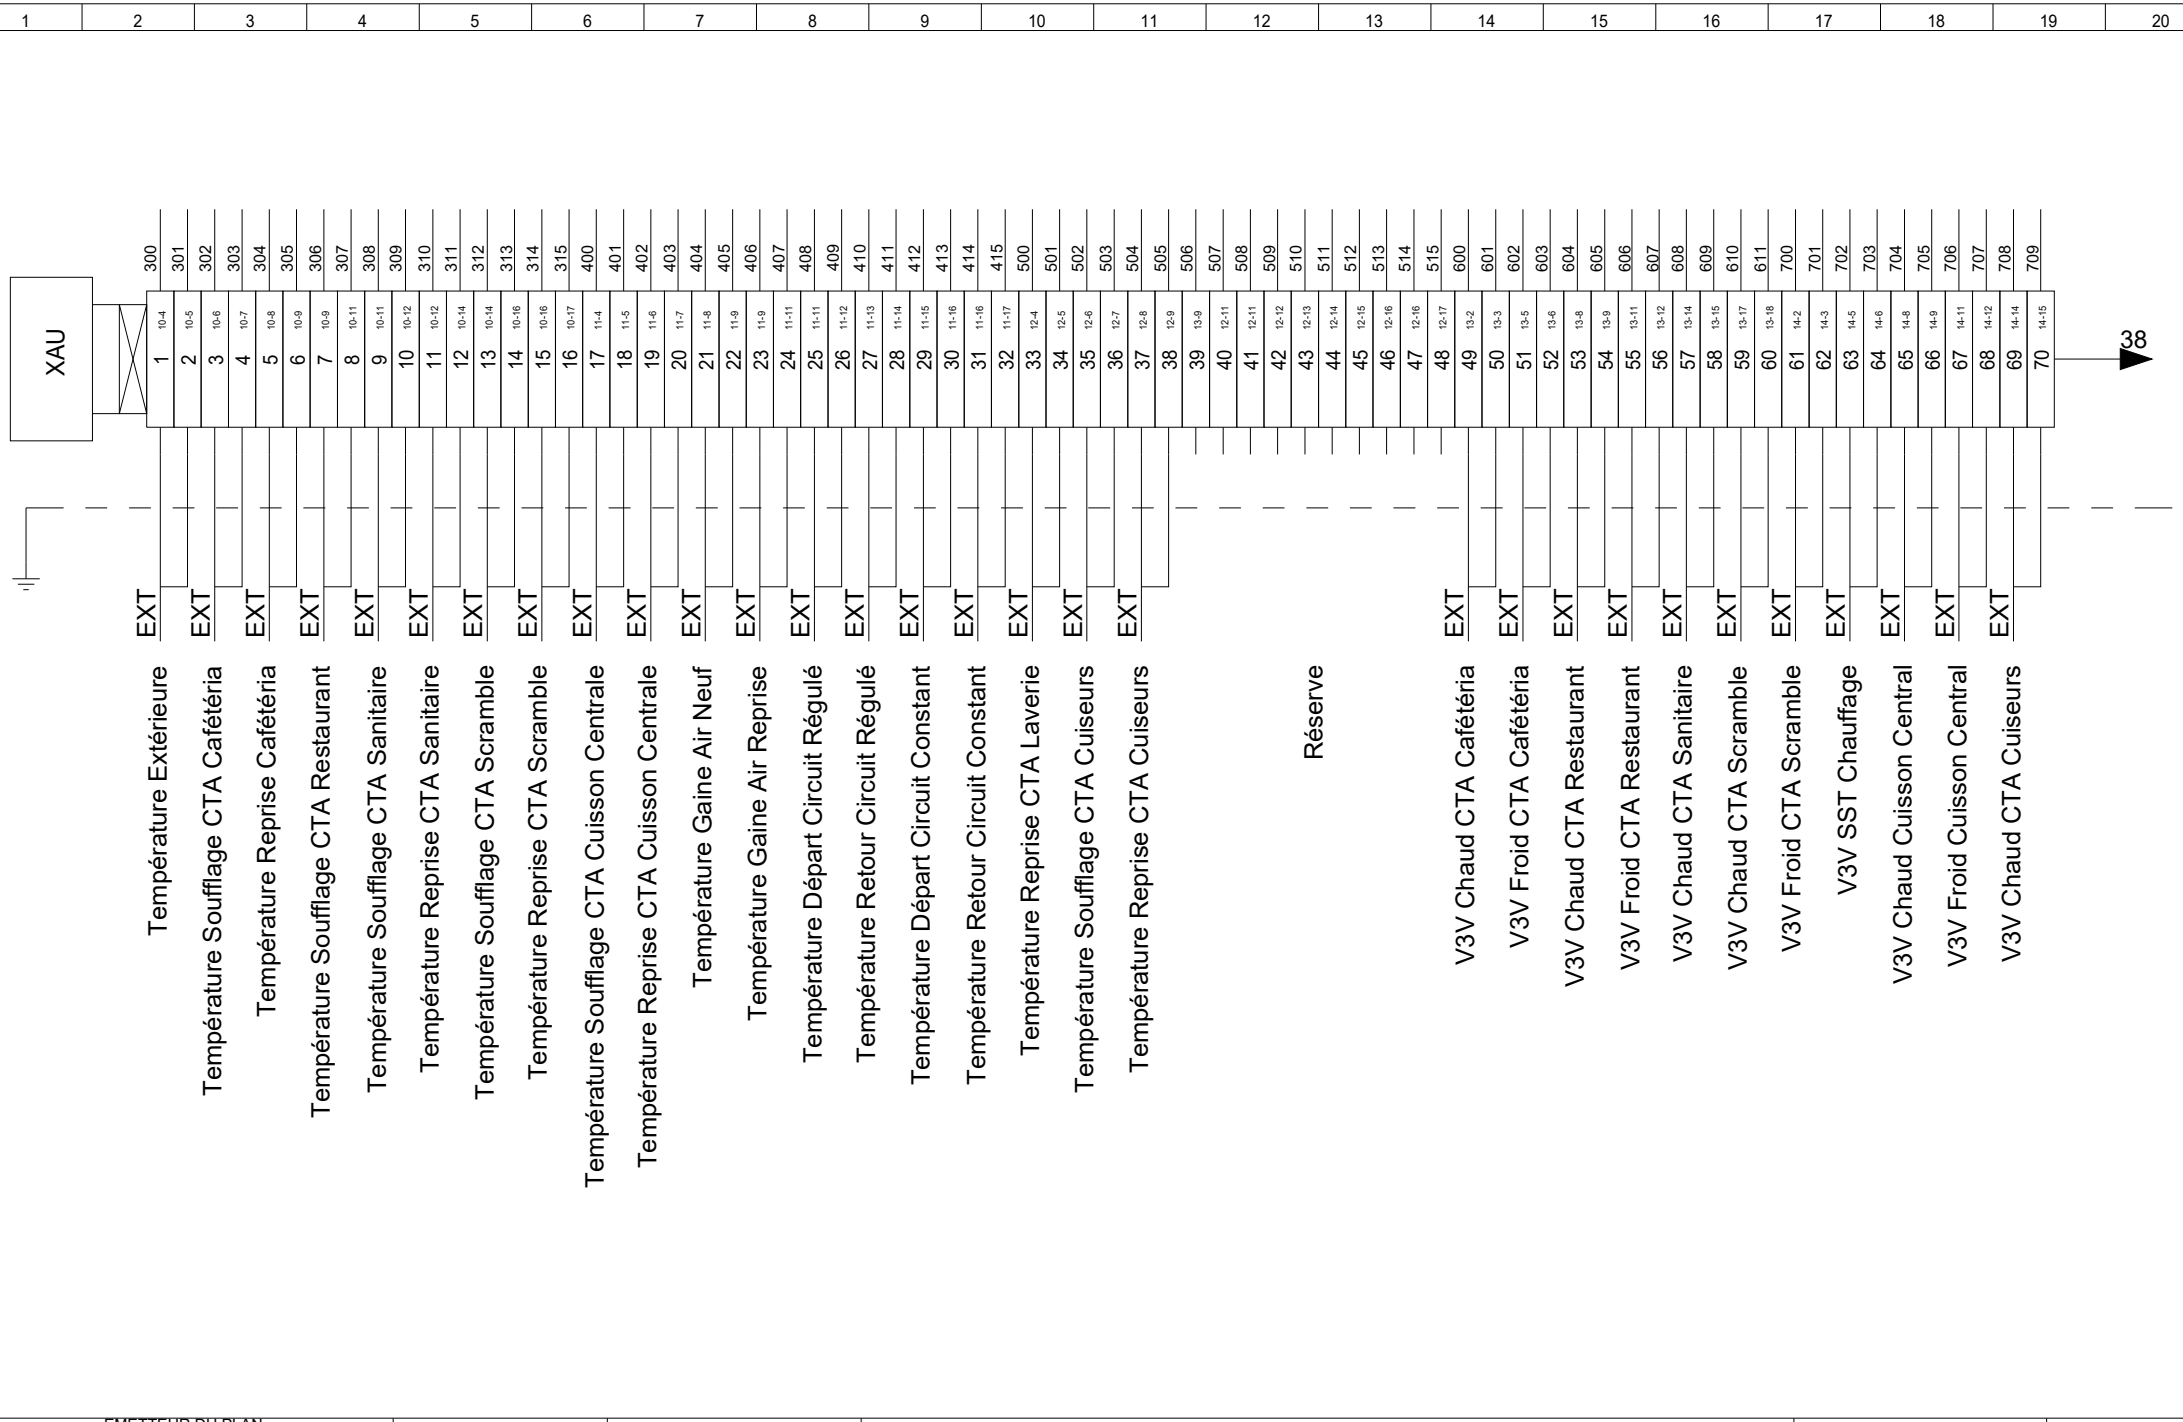

EMETTEUR DU PLAN

VINCI FACILITIES

50, rue Jean ZAY -
Bâtiment M - CS70120
69794 SAINT PRIEST
CEDEX

Hôpital Edouard Herriot

5 Pl. d'Arsonval
69003 - Lyon

PHASE : DOE

DATE : 21/02/2023

ECHELLE : -

CTA B03

Bornier Automate


INDICE : 0

DESSINE PAR : FMN

APPROUVE PAR : JAT

FICHIER : CTA B03.dwg

FOLIO :

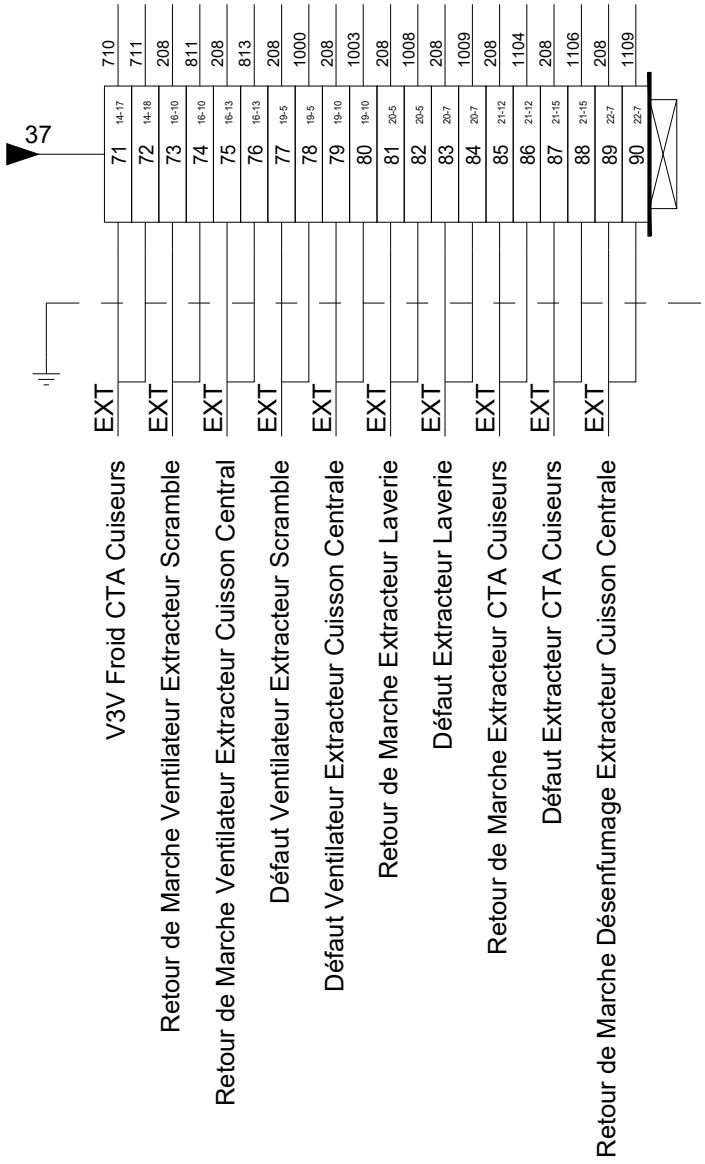

EMETTEUR DU PLAN

VINCI FACILITIES

50, rue Jean ZAY -
Bâtiment M - CS70120
69794 SAINT PRIEST
CEDEX

Hôpital Edouard Herriot

5 Pl. d'Arsonval
69003 - Lyon

PHASE : DOE

DATE : 21/02/2023

ECHELLE : -

CTA B03

Bornier Automate

INDICE : 0

DESSINE PAR : FMN

APPROUVE PAR : JAT

FICHIER : CTA B03.dwg

FOLIO :