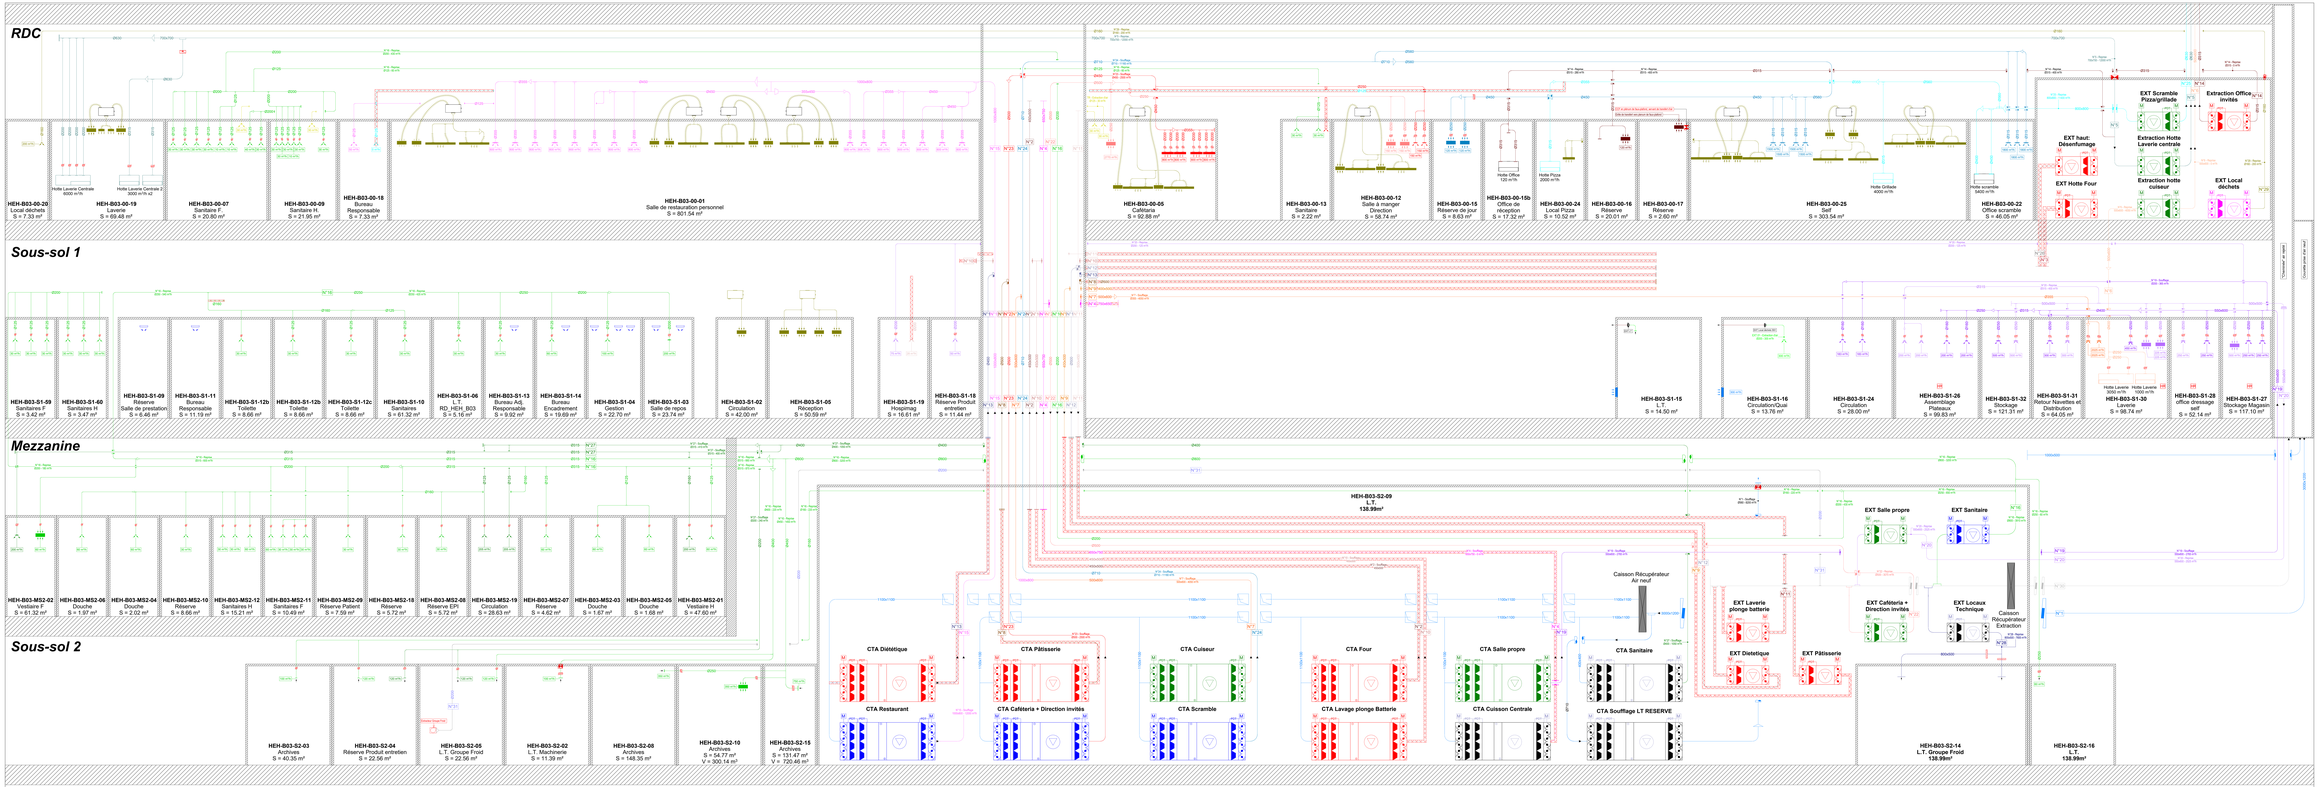


LEGENDE VENTILATION

Gaines

- Gaine GALVA soufflage CTA Restaurant (1) - Contenant pour le projet
- Gaine GALVA Extraction Sanitaire (16) - Contenant pour le projet
- Gaine GALVA soufflage CTA Cuisson (1) - Contenant pour le projet
- Gaine GALVA Extraction Hotte Cuisson (6) - Contenant pour le projet
- Gaine GALVA soufflage Salle propre (16) - Contenant pour le projet
- Gaine GALVA Extraction Salle propre (6) - Contenant pour le projet
- Gaine GALVA soufflage Ambiance Four (3) - A déposer
- Gaine GALVA Extraction Hotte Four (3) - A déposer
- Gaine GALVA soufflage CTA Scramble (5) - Contenant pour le projet
- Gaine GALVA Extraction Scramble Pizza/Grillade (25) - Contenant pour le projet
- Gaine GALVA soufflage CTA Cuisson Centrale (4) - A déposer
- Gaine GALVA Extraction Office invités (14) - A déposer
- Gaine GALVA soufflage CTA Restaurant (10) - Contenant pour le projet
- Gaine GALVA soufflage CTA Diététique (12) - A déposer
- Gaine GALVA Extraction Hotte Laverie centrale (2) - A déposer
- Gaine GALVA soufflage CTA Lavage Plonge Batterie (12) - A déposer
- Gaine GALVA Extraction Hotte Cuisine (2) - A déposer
- Gaine GALVA soufflage CTA Pâtisserie (12) - A déposer
- Gaine GALVA Extraction Pâtisserie (5) - A déposer
- Gaine GALVA Extraction Locaux vestiaire (2) - Contenant pour le projet
- Gaine GALVA soufflage CTA Cafétaria + Direction invité (23) - Contenant pour le projet
- Gaine GALVA Extraction Cafétaria + Direction invité (5) - Contenant pour le projet
- Gaine GALVA Extraction Locaux Technique (28) - Contenant pour le projet
- Gaine Tôle/Acier/Cuivre (28) - A déposer
- Gaine Ventilation Air Neuf Locaux Tertiaire/Autre (1) - Contenant pour le projet
- Gaine à déposer

Equipements

Clapet coupe feu (CCF)

Sonde d'asservissement

Système de récupération d'énergie sur air extrait

Batterie air neuf glycolée 50%

Batterie air froid glycolée 50%

Air neuf

Rejet

Extraction

Soufflage

LEGENDE HYDRAULIQUE

- Manchette
- Manomètre
- Sonde de pression avec bulbe de gaine
- Sonde de pression différentielle
- Vanne d'équilibrage
- Filtre à tamis
- Manomètre
- Thermomètre
- Electrovanne 3 voies motorisée
- Vanne d'isolement
- Réducteur de pression
- Désembueur
- Ensemble pot d'injection
- Vase d'expansion

MAITRE D'OUVRAGE	HOSPICES CIVILS DE LYON
	Bâtiment B03, Hôpital Edouard Herriot
AFFAIRE N°	

BEEM
CALORIE
Rue Jacques Monod
69800 SAINT PRIEST
BUREAU D'ETUDES FLUIDES CONCEPTION/REALISATION
04 72 22 92 10 - CONTACT@BEEM-ING.FR

03_PavB_TN_030_Synoptique aéraulique

CTA-HEH-B03-11

1/100

INDICE	DATE	OBJET DE LA MODIFICATION	AUTEUR	APPROBATION
A	15/10/25	Premières diffusion	DAL	DL
B	16/12/25	Mise à jour	DAL	DL
C	16/01/26	Mise à jour	DAL	DL

Phase	Emetteur	Dossier	Zone	Niveau	N°
PRO	BEEM	CVC	B03	TN	200