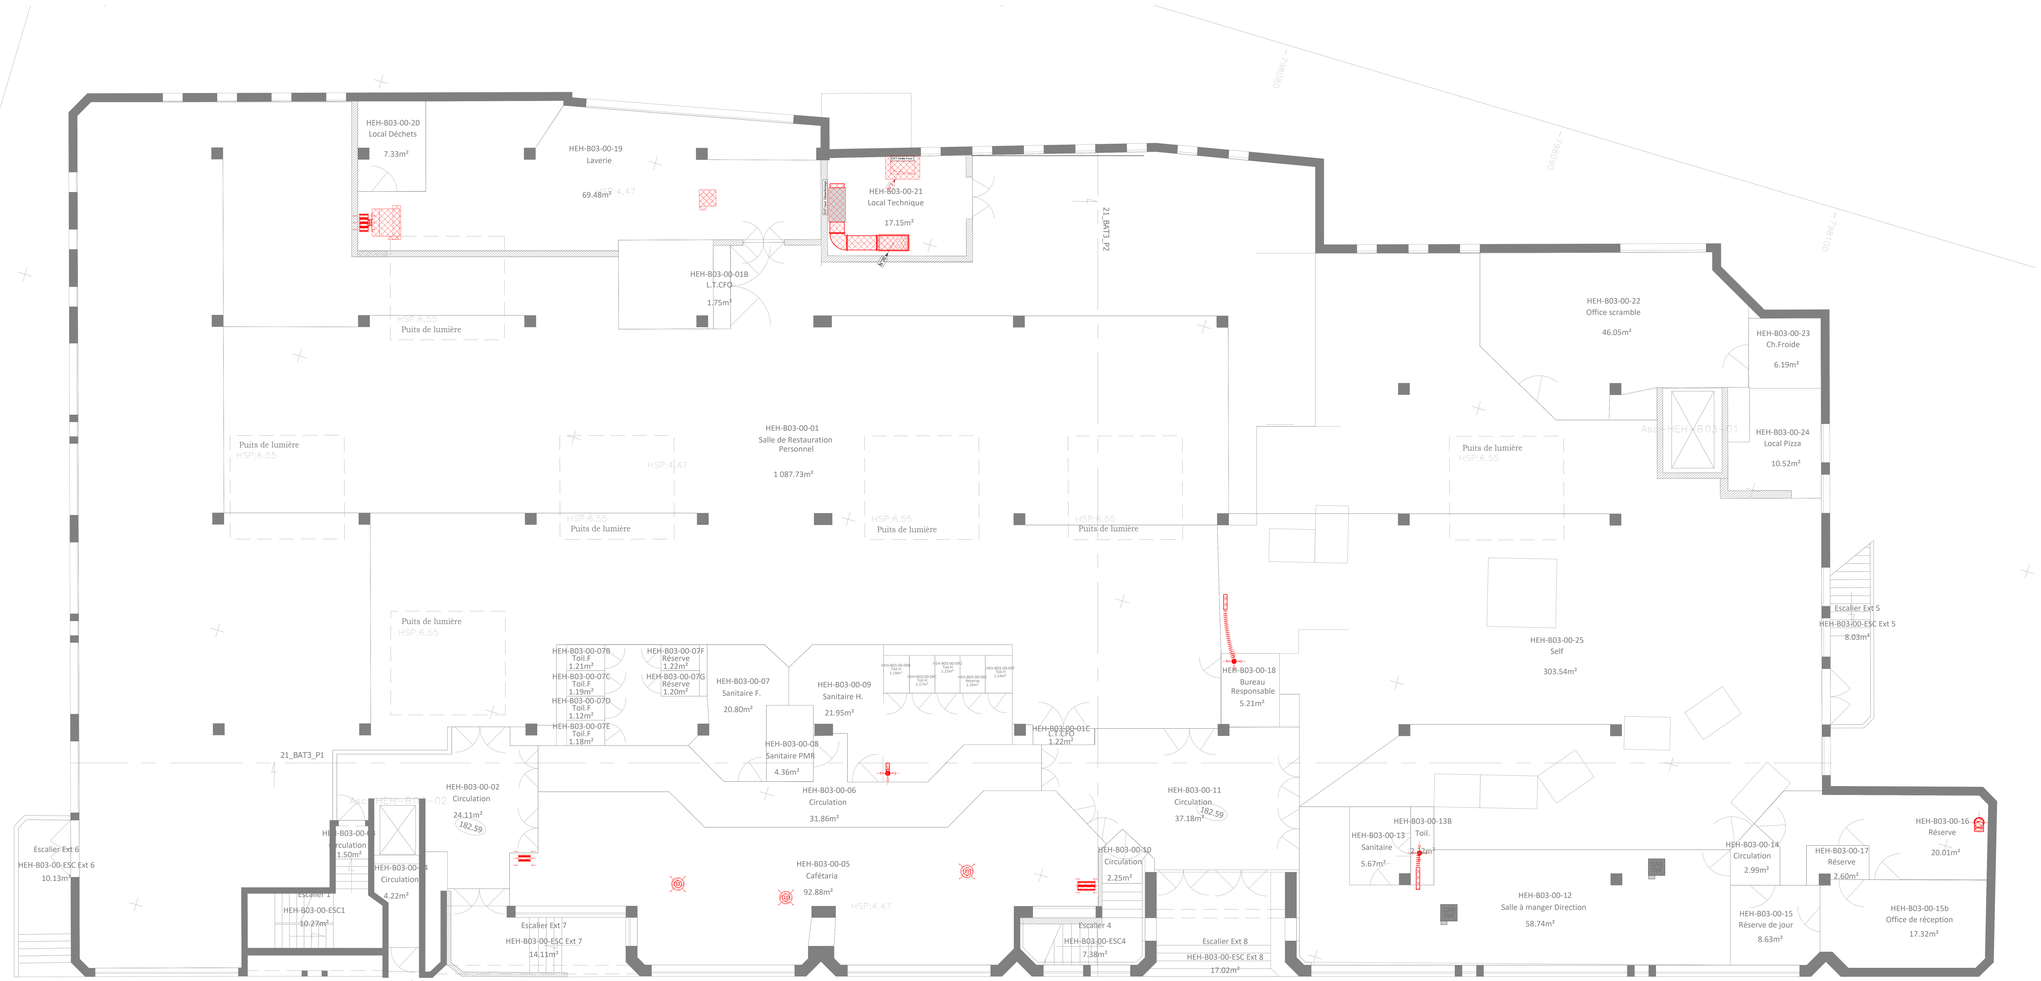


1 T2-RDC - CVC - Dépose
1 / 50

LEGENDE VENTILATION

Gaines

- Gaine GALVA soufflage CTA Sanitaire (27)
- Gaine GALVA Extraction Sanitaire (16)
- Gaine GALVA Soufflage CTA Cuisines (7)
- Gaine GALVA Extraction Hotte Cuiseur (6)
- Gaine GALVA Soufflage Salle propre (19)
- Gaine GALVA Extraction Salle propre (20)
- Gaine GALVA Soufflage Ambiance Four (2)
- Gaine GALVA Extraction Hotte Four (3)
- Gaine GALVA Soufflage CTA Scramble (24)
- Gaine GALVA Extraction Scramble Pizza/Grillade (25)
- Gaine GALVA Soufflage CTA Cuisson Centrale (4)
- Gaine GALVA Extraction Office invité (14)
- Gaine GALVA Soufflage CTA Restaurant (15)
- Gaine GALVA Soufflage CTA Diététique (13)
- Gaine GALVA Extraction Diététique (12)
- Gaine GALVA Soufflage CTA Lavage-Plonge Batterie (10)
- Gaine GALVA Extraction Lavage-Plonge Batterie (11)
- Gaine GALVA Soufflage CTA Pâtisserie (8)
- Gaine GALVA Extraction Pâtisserie (9)
- Gaine GALVA Extraction Laverie centrale (5)
- Gaine GALVA Soufflage CTA Cafétaria + Direction invité (23)
- Gaine GALVA Extraction Cafétaria + Direction invité (22)
- Gaine GALVA Extraction Locaux Technique (28)
- Gaine Désenfumage (26)
- Gaine Ventilateur Air Neuf Locaux Tech/Reserve (1)
- Gaine Ventilateur Extraction L.T. Groupe Froid (21)
- Gaine Calorifugée
- Gaine a déposer

Numérotation des équipements

Code : CCF 0.01.A01
- "N°" de l'équipement
- Niveau de l'équipement (exemple ici: Niveau R+2, numéro 1)
- Numéro du réseau concerné (si CTA 01)
- Type de réseaux (S: Soufflage - R: Reprise - AN: Air neuf - RJ : Rejet - E : Extraction)
- Type d'équipement (CCF : clapet coupe feu - RMa : Registre Motorisé ...)

Matériels

- Bouche de soufflage petit débit (<120 m³/h)
- Bouche de reprise petit débit (<120 m³/h)
- Bouche d'extraction autoréglable
- Grille de soufflage plafonnière grand débit (>120 m³/h)
- Grille de reprise plafonnière grand débit (>120 m³/h)
- Module de régulation autoréglable (MR)
- Piège à son rectangulaire (PAS)
- PAS — Piège à son circulaire (PAS)
- Batterie Terminale électrique (BT)
- BF — Batterie Terminale hydraulique eau glacée (BF)
- BC — Batterie Terminale hydraulique chauffage (BC)
- Registre Manuel circulaire/rectangulaire (RMA)
- M — Registre Motorisé circulaire / rectangulaire (RMO)
- Clapet coupe feu
  - CCF : standard
  - CCFA : manuel
  - CCFAM : absence motorisé (réarmement)
  - CCFM: standard motorisé (réarmement)
- HR — Sonde d'hygrométrie murale

MAÎTRE D'OUVRAGE	HOSPICES CIVILS DE LYON
	Bâtiment B03, Hôpital Edouard Herriot
AFFAIRE N°	

BEEM
CVC
TUYAUTERIE
PLOMBERIE SANITAIRE
ELECTRICITE
BUREAU D'ETUDES FLUIDES CONCEPTION/EXECUTION
04 85 92 00 56 - CONTACT@BEEMLYON.FR

03_PavB_RDC_030_Plan dépose ventilation

1/50

DATE	IND.	OBJET DE LA REVISION	AUTEUR	APPROBATEUR
01/10/26	A	Premiere diffusion	OMA	OLI
14/10/26	B	Mise à jour	OMA	OLI
31/10/26	C	Mise à jour	OMA	OLI

Phase	Intervenant	Niveau	Zone	Niveau	N°
PRO	BEEM	CVC	B03	S2	114