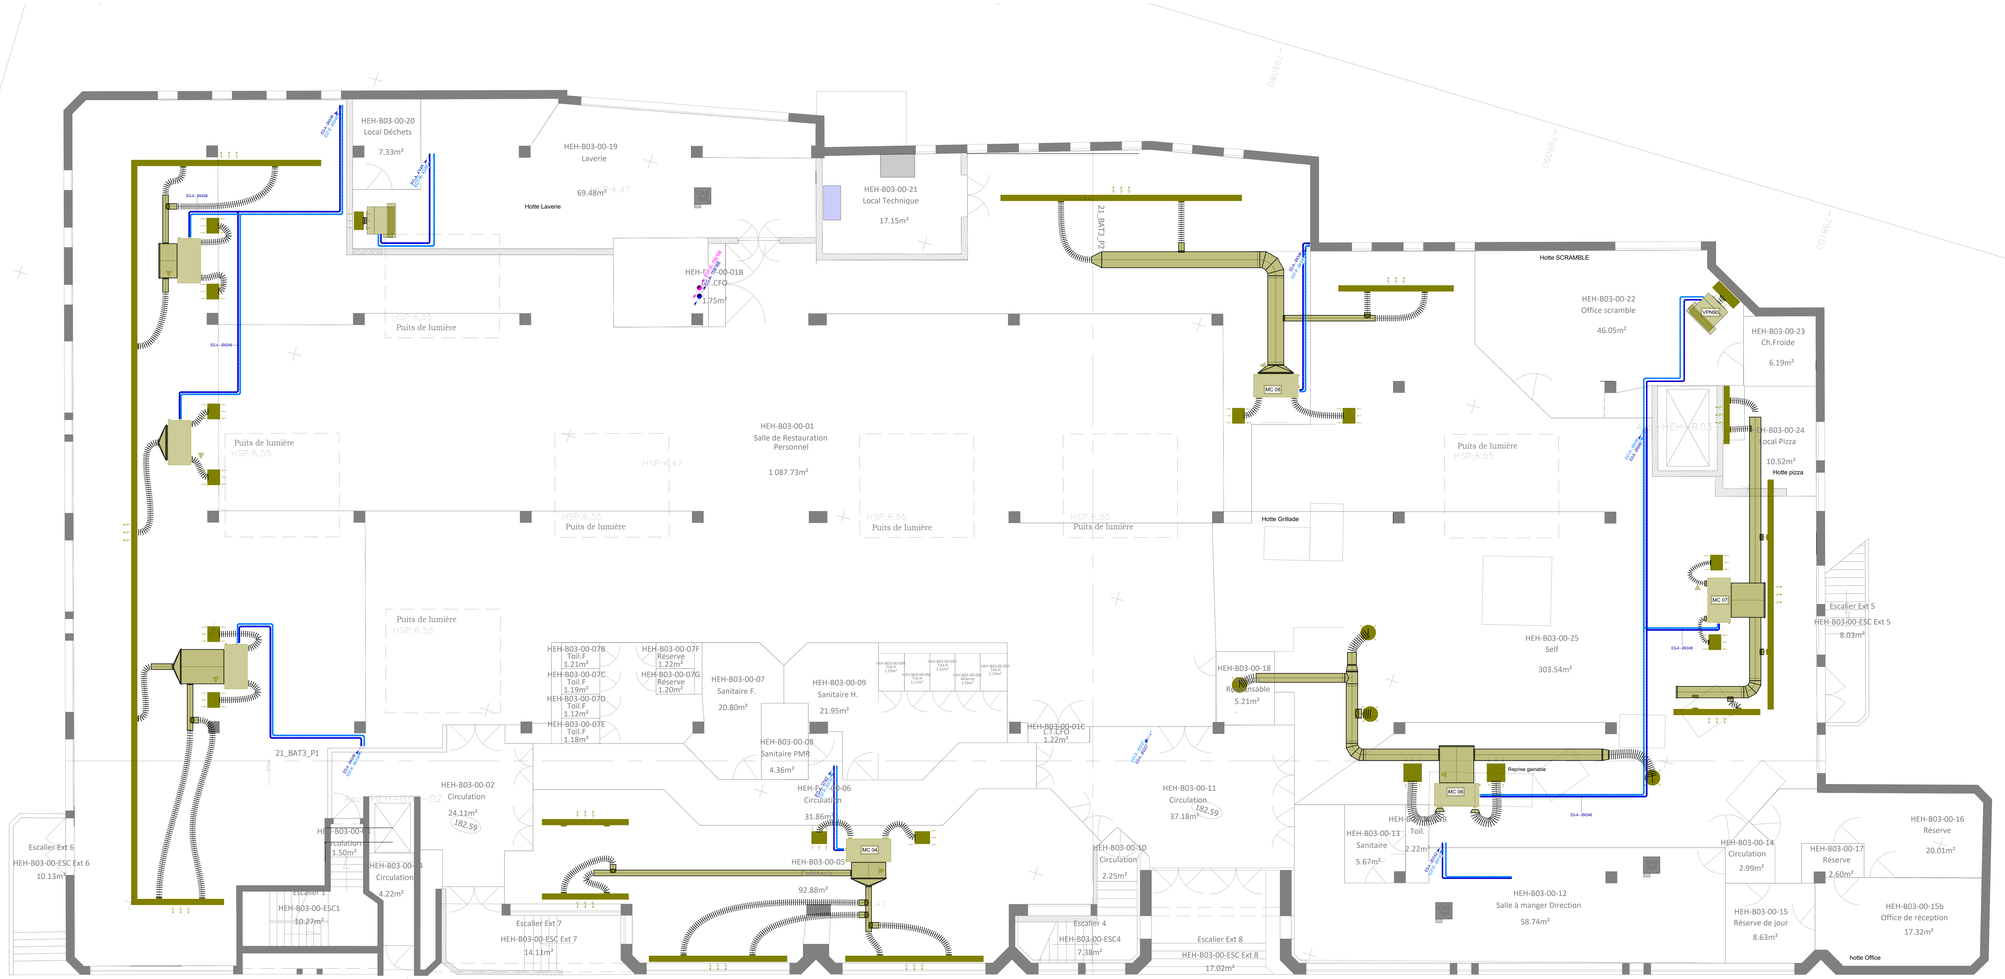


LEGENDE HYDRAULIQUE

Tuyauterie

- Tube de distribution Eau glacée Aller depuis GF (EGI-A)
- Tube de distribution Eau glacée Retour Terminaux (EGT-R)
- Tube de distribution Eau glacée Retour Groupe Froid (EGF-R)

Matériels

- Thermomètre (T°)
- Purgeur d'air (Pa)
- Filtre à tamis (FT)
- Manomètre (MN)
- Clapet de non-retour (CNR)
- Vanne d'isolement (VI)
- Vanne de réglage (VR)
- Vanne 2 voies motorisées (V2V)
- Gainable chauffage/refraîchissement en plenum
- Gainable chauffage/refraîchissement console

MAÎTRE D'OUVRAGE	HOSPICES CIVILS DE LYON
	Bâtiment B03, Hôpital Edouard Herriot
AFFAIRE N°	

BEEM
CVC
TUYAUTERIE
PLOMBERIE SANITAIRE
ELECTRICITE
BUREAU D'ETUDES FLUIDES CONCEPTION/EXECUTION
04 85 92 90 56 - CONTACT@BEEMLYON.FR

03_PavB_RDC_030_Plan existant EG

1/50

DATE	IND.	OBJET DE LA REVISION	AUTEUR	APPROBATEUR
12/09/26	A	Première diffusion EG	DHA	OLI
16/09/26	B	Mise à jour	DHA	OLI
30/09/26	C	Mise à jour	DHA	OLI

Phase	Intervenant	Classe	Zone	Niveau	N°
PRO	BEEM	CVC	B03	S2	206

1 T2-RDC - EG - Existant
1 : 50