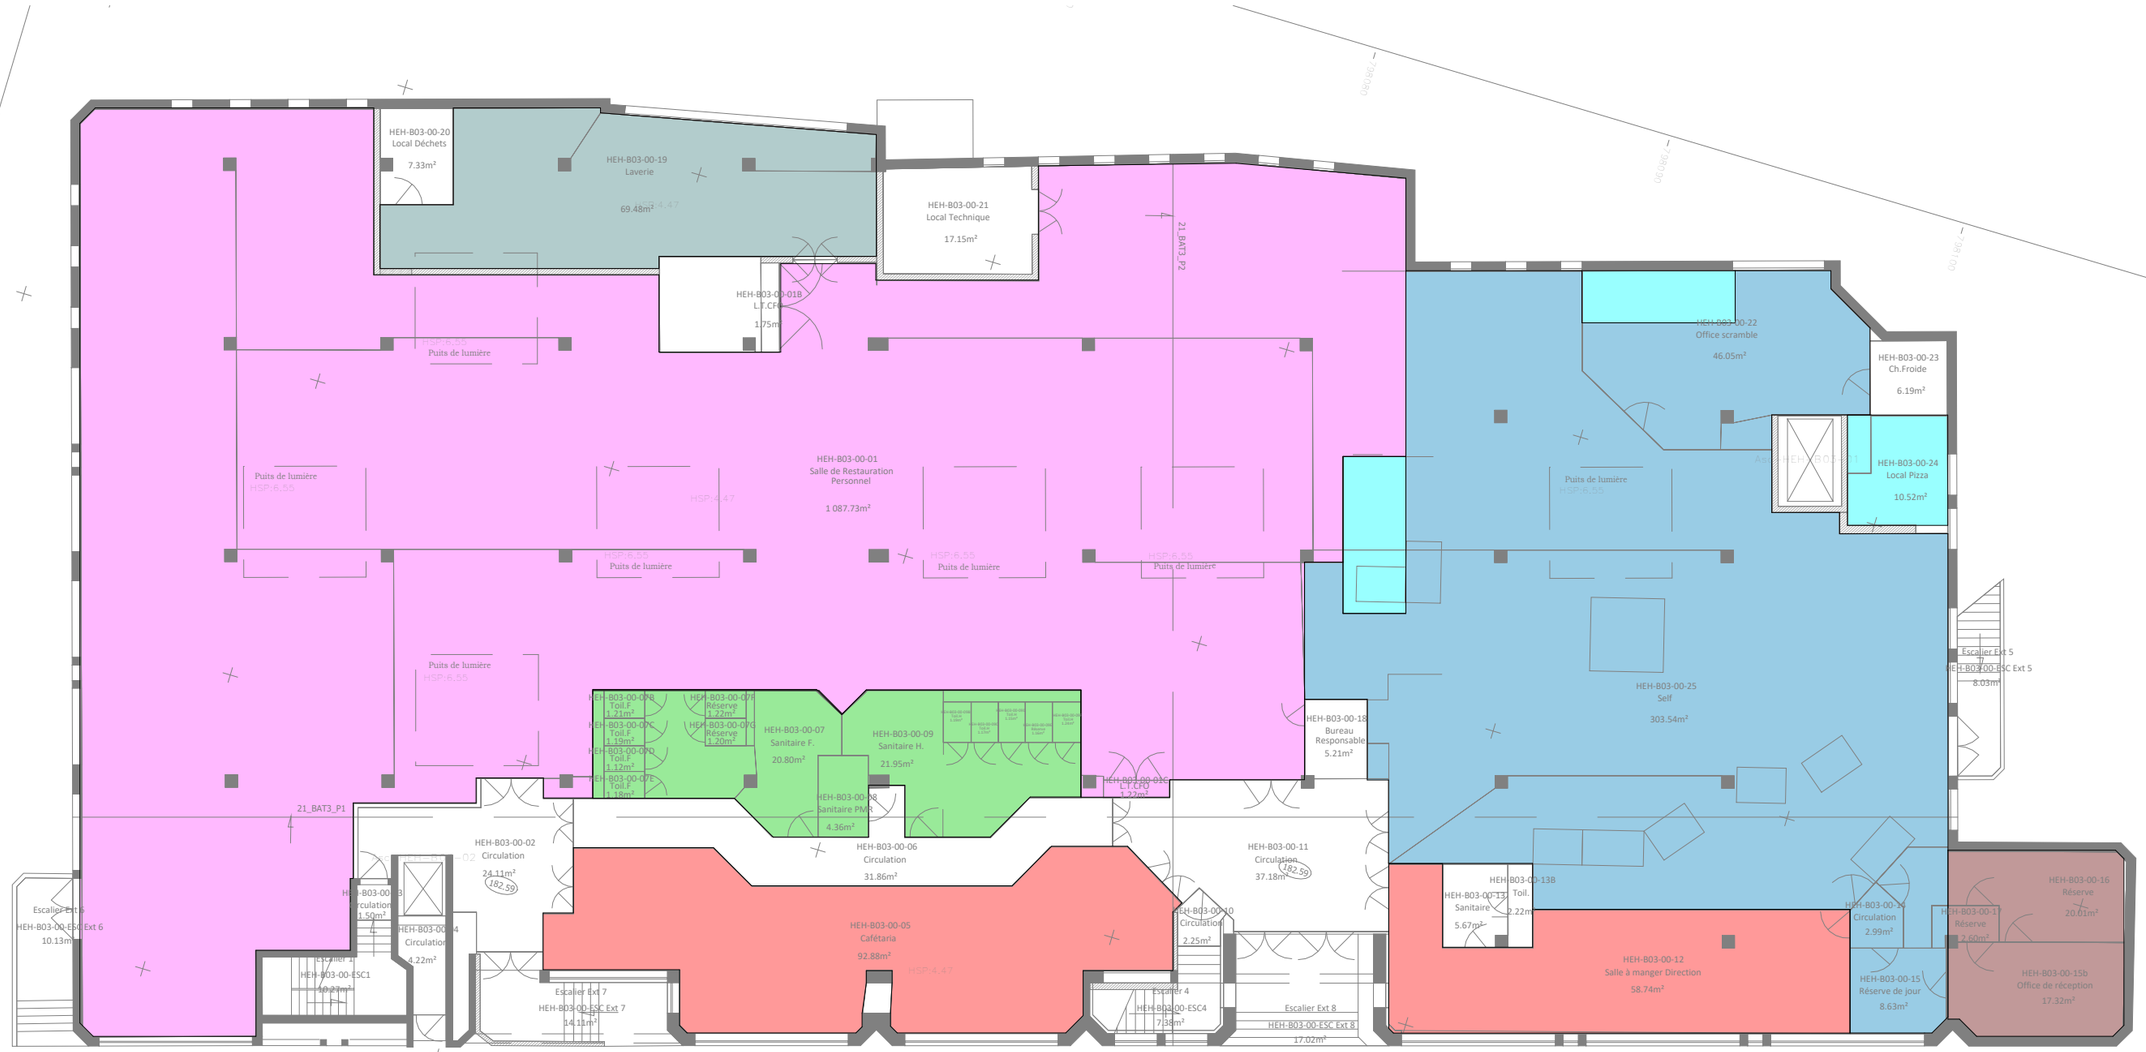


REPERAGE ZONING CTA

- CTA Sanitaire (CTA-HEH-B03-11)
- Extraction Sanitaire (CEXT-HEH-B03-11)
- CTA/Extraction Cuiseurs (CTA-HEH-B03-00-10)
- CTA Salle propre (CTA.SP.S) et Extraction Salle propre
- CTA Scramble (CTA-HEH-B03-00-2)
- Extraction Scramble Pizza/Grillade (CEXT-HEH-B03-00-2)
- Extraction Office invité
- CTA Restaurant (CTA-HEH-B03-00-1)
- Extraction Lavage-Plonge Batterie
- Extraction Laverie centrale
- CTA Cafétéria + Direction invité (CTA-HEH-B03-00-3) et Extraction
- Extraction Locaux Technique

1 TZ- RDC - Zone CTA
1 : 200

MAÎTRE D'OUVRAGE	HOSPICES CIVILS DE LYON

Bâtiment B03, Hôpital Edouard Herriot

03_PavB_RDC_030_Plan de zoning ventilation

INDICE	DATE	SUJET INDICE	APPROBATEUR	AUTEUR
A	05/10/26	Premiere diffusion	GMA	OLI
B	14/10/26	Mise à jour	GMA	OLI
C	16/10/26	Mise à jour	GMA	OLI

Intitulé du plan		Indice	Date	Echelle
03_PavB_RDC_030_Plan de zoning ventilation		C	16/10/26	1/200
DIAG	BEEM	CVC	B03	RDC
Phase	Rédacteur	Lot	Zone	Niveau

HCL HOSPICES CIVILS DE LYON

BEEM CVC TUYAUTERIE PLOMBERIE SANITAIRE ELECTRICITÉ