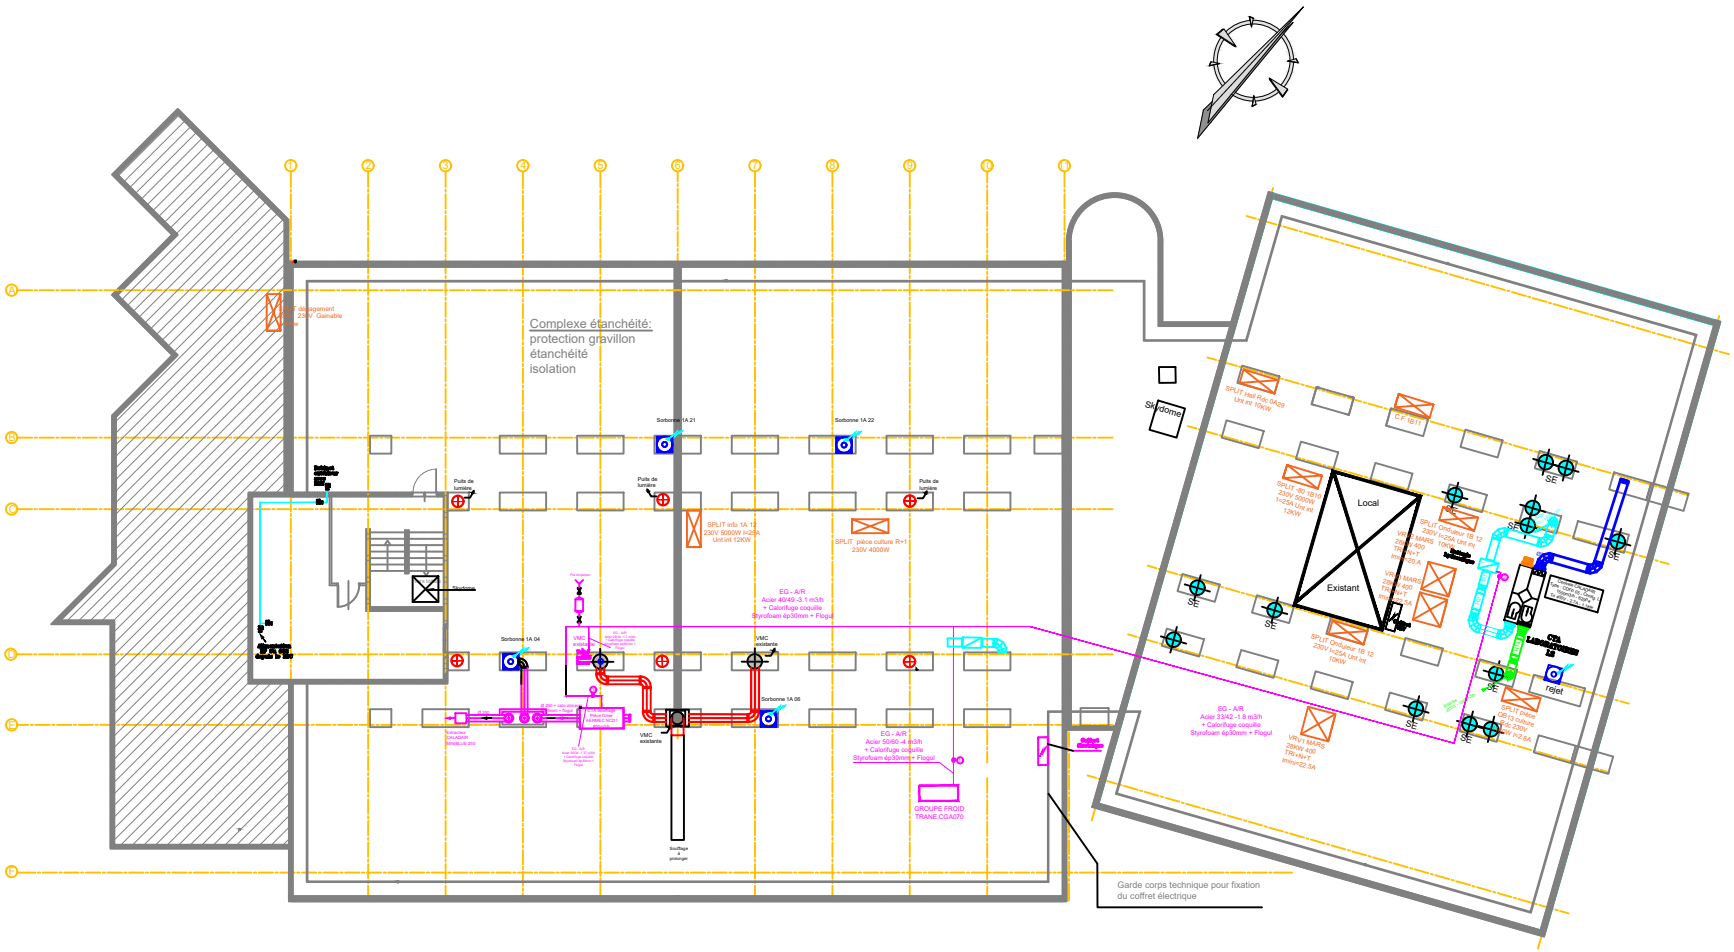

Complexe étanchéité:
protection gravillon
étanchéité
isolation
Sorbonne 1A 21
Sorbonne 1A 22
Sorbonne 1A 04
Sorbonne 1A 06
Puits de lumière
SPLIT info 1A 13
230V 5000W h25A
Unit int 12KW
SPLIT pièce culture R+1
230V 4000W
EG - A/R
Acier 40/49 -3.1 m3/h
+ Calorifuge coquille
Styrofoam ép30mm + Flogul
VMC existante
EG - A/R
Acier 50/60 -4 m3/h
+ Calorifuge coquille
Styrofoam ép30mm + Flogul
GROUPE FROID
TRANE CGA070
Skydome
Local
Existant
SPLIT Hall Rdc 0A29
Unit int 10KW
SPLIT culture 1B 11
230V 4000W
h25A Unit int
12KW
SPLIT culture 1B 12
230V 4000W h25A Unit int
10KW
SPLIT condenseur 1B 12
230V h25A Unit int
10KW
SPLIT culture 1B 13
230V h25A Unit int
10KW
VRV/T MARS
280KW 400
TRI+N+T
Imax=22.5A
EG - A/R
Acier 33/42 -1.8 m3/h
+ Calorifuge coquille
Styrofoam ép30mm + Flogul
Relet
Garde corps technique pour fixation
du coffret électrique