




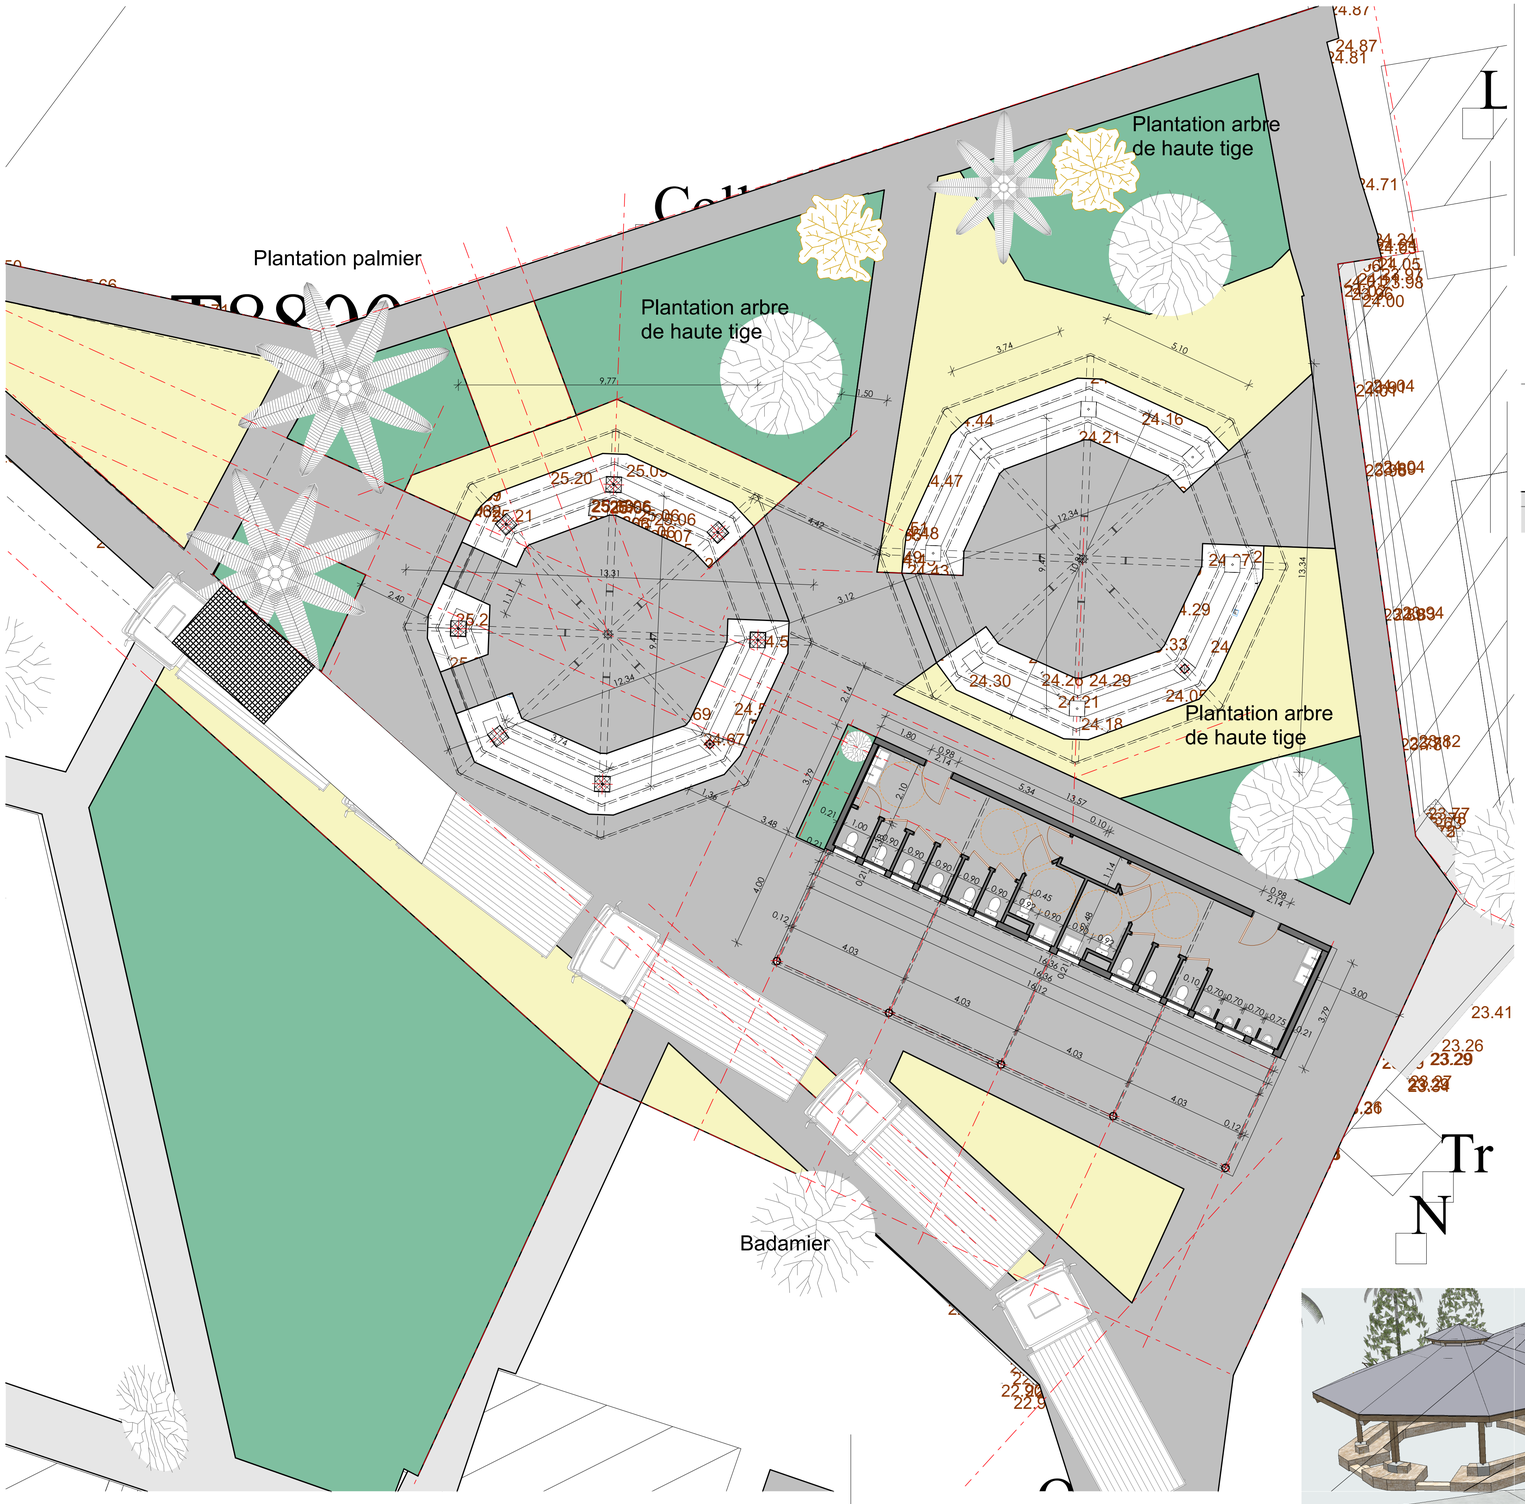


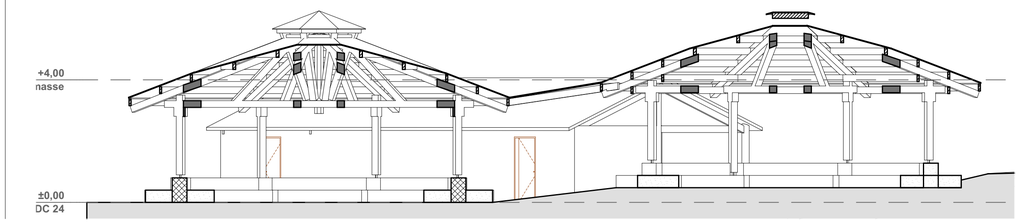


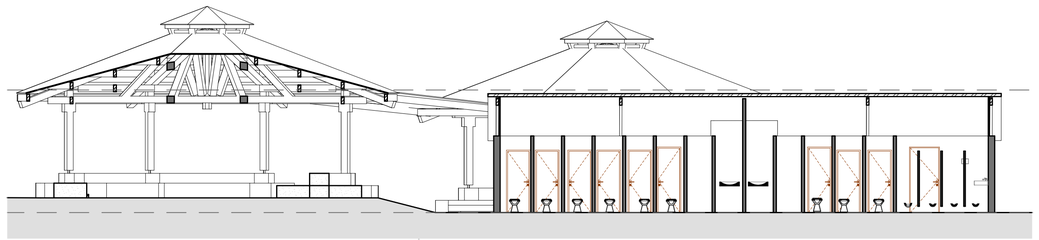


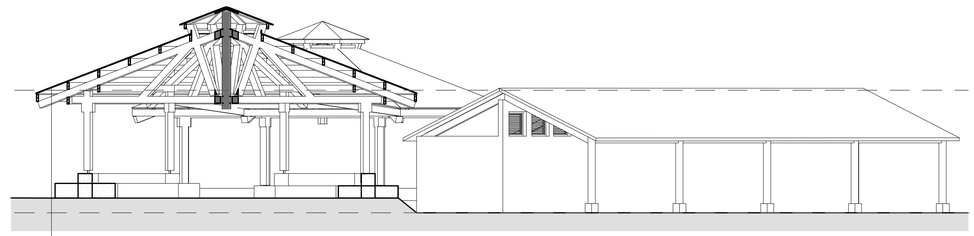

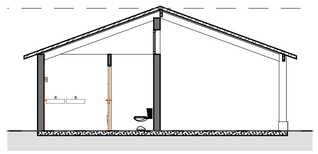

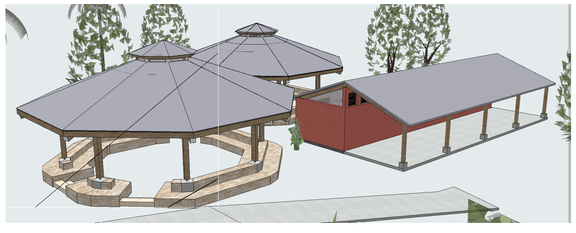

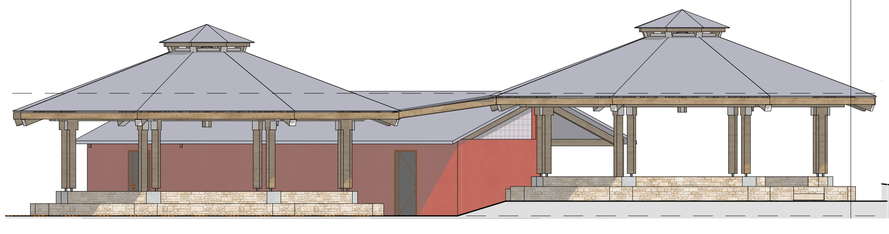

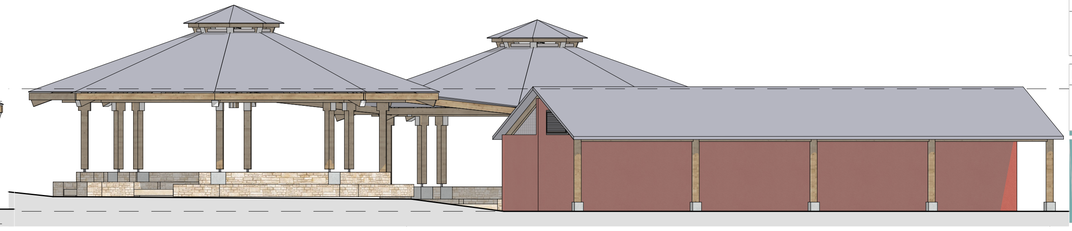

ESQUISSE ESQ

COLLEGE DES YLANGS YLANGS
31 rue du collège,97625 Kani-Kéli,

MAITRISE D'OUVRAGE

RECTORAT DE MAYOTTE
Liberté
Égalité
Fraternité

Rectorat de Mayotte
Rue Sarahangue
97600 Mamoudzou
06 39 09 94 72
remy.bosch@ac-mayotte.fr

Maître d'oeuvre mandataire

K-Ingenierie
11 Lotissement Val Fleuri
Majicavo Lamir
97600 Koungou
06 92 40 80 32
asouffou@kingenierie.com

Architecte Soustraitant

COSMOS architecture
28 rue Ridjali Madi Allaoui
97680 Tsingoni
06 39 25 98 90
cosmos@architectes.org



Plan V1

Date :	Phase :	Indice :	Format :	Echelle :	Emetteur :
17.09.2026	***		A1	1:100	COSMOS architecture

CREATION DE FARES ET DE SANITAIRES