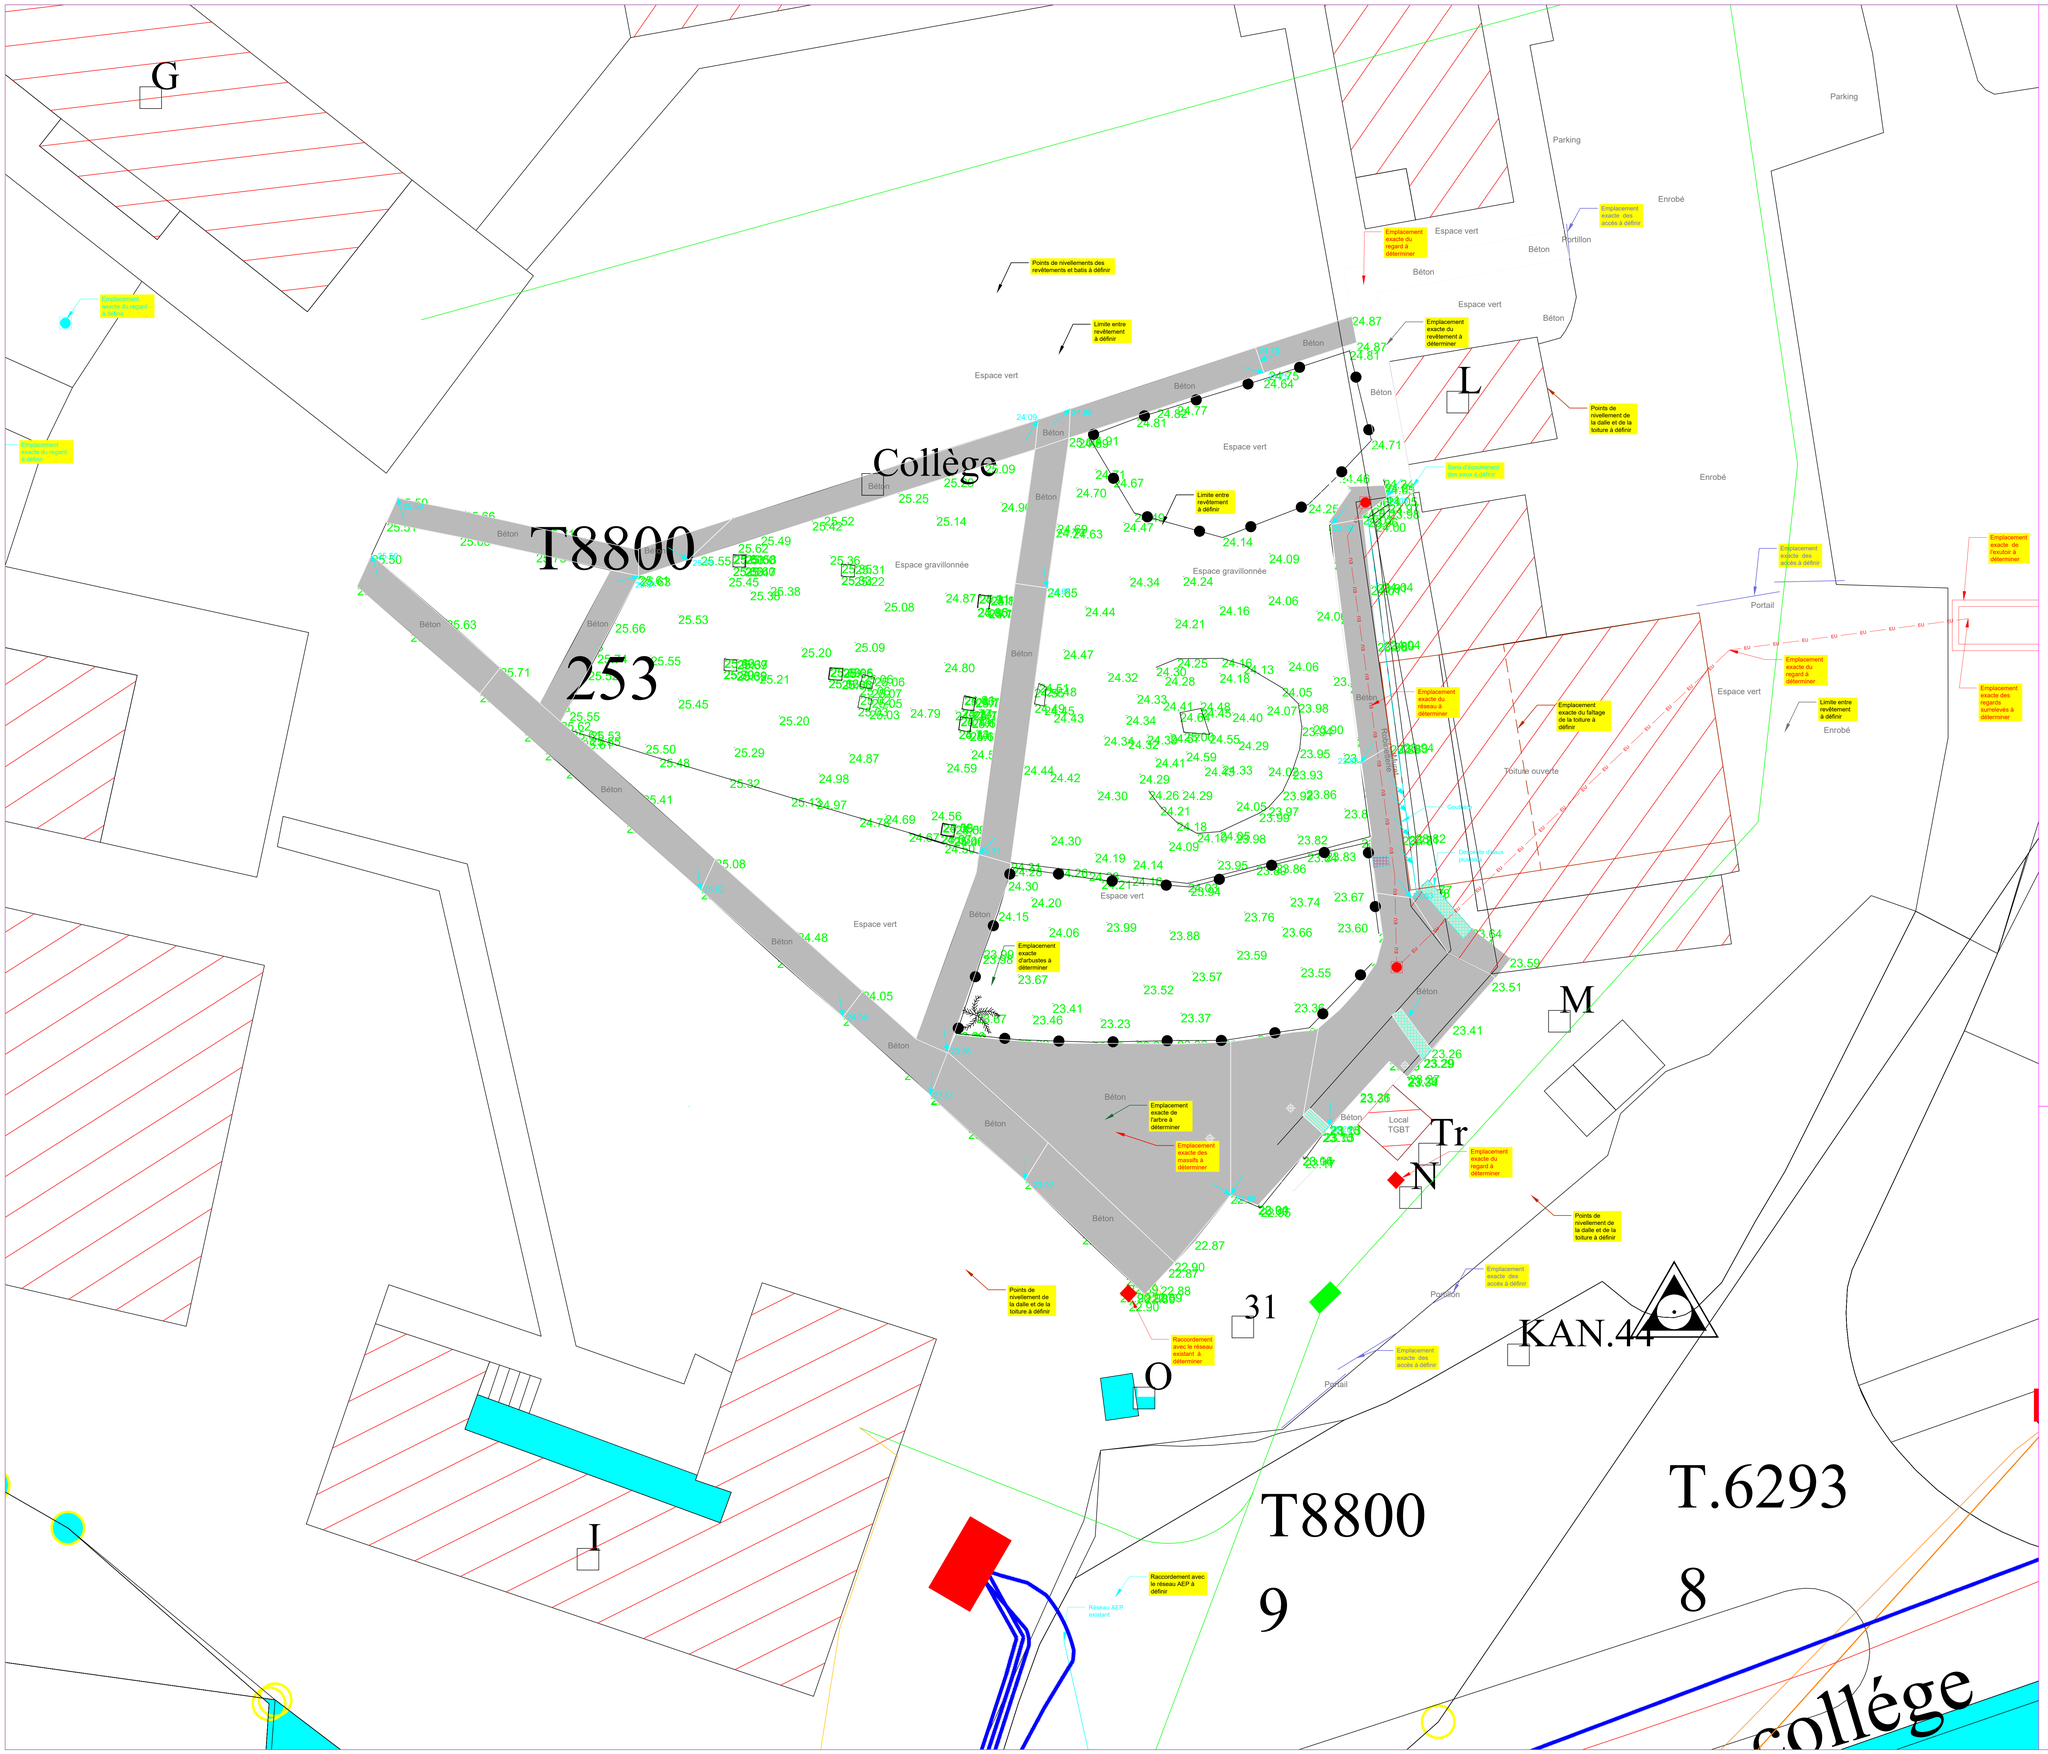


Maître d'Ouvrage

RECTORAT DE MAYOTTE

RECTORAT DE MAYOTTE
nemi.bosch@ac-mayotte.fr
97600 Mamoudzou - Mayotte
Tel. : 0669 61 95 21
email: nemi.bosch@ac-mamoudzou.yt

Maître d'Oeuvre

K Ingénierie
33 Résidence Phoenix
97600 Koungou - Mayotte
Tel. : 0692 40 80 32
email: lkabre@kingenierie.com

Architecte

ABBA Architecte
Adresse
976xx xxxxxxx - Mayotte
Tel. : 0639 25 98 90
email: cosmos@architectes.org

Aménagement de la cour du Collège des Ylangs Ylangs à Kani-Keli

Rectorat de Mayotte

PLAN DE TOPOGRAPHIE

VRD

VUE EN PLAN

INDICE	DATE	MODIFICATIONS
A	15/10/2026	Première diffusion
B		
C		
D		

K INGENIERIE
11 Lotissement Val Fleuri. Appt 9
Résidence Achigwé - migicani Lamir
97600 Koungou - MAYOTTE
Tél. 06 92 40 80 32
Mail. lkabre@kingenierie.com

N° DOSSIER	N° PLAN	INDICE
A26MOE015	TOPO 01	A

PHASE	DATE	ECHELLE	
AVP	15/10/2026	1/500	TOPO 01

DESSINATEUR	Vérifié par	FICHIER
D.K	L.K	---