

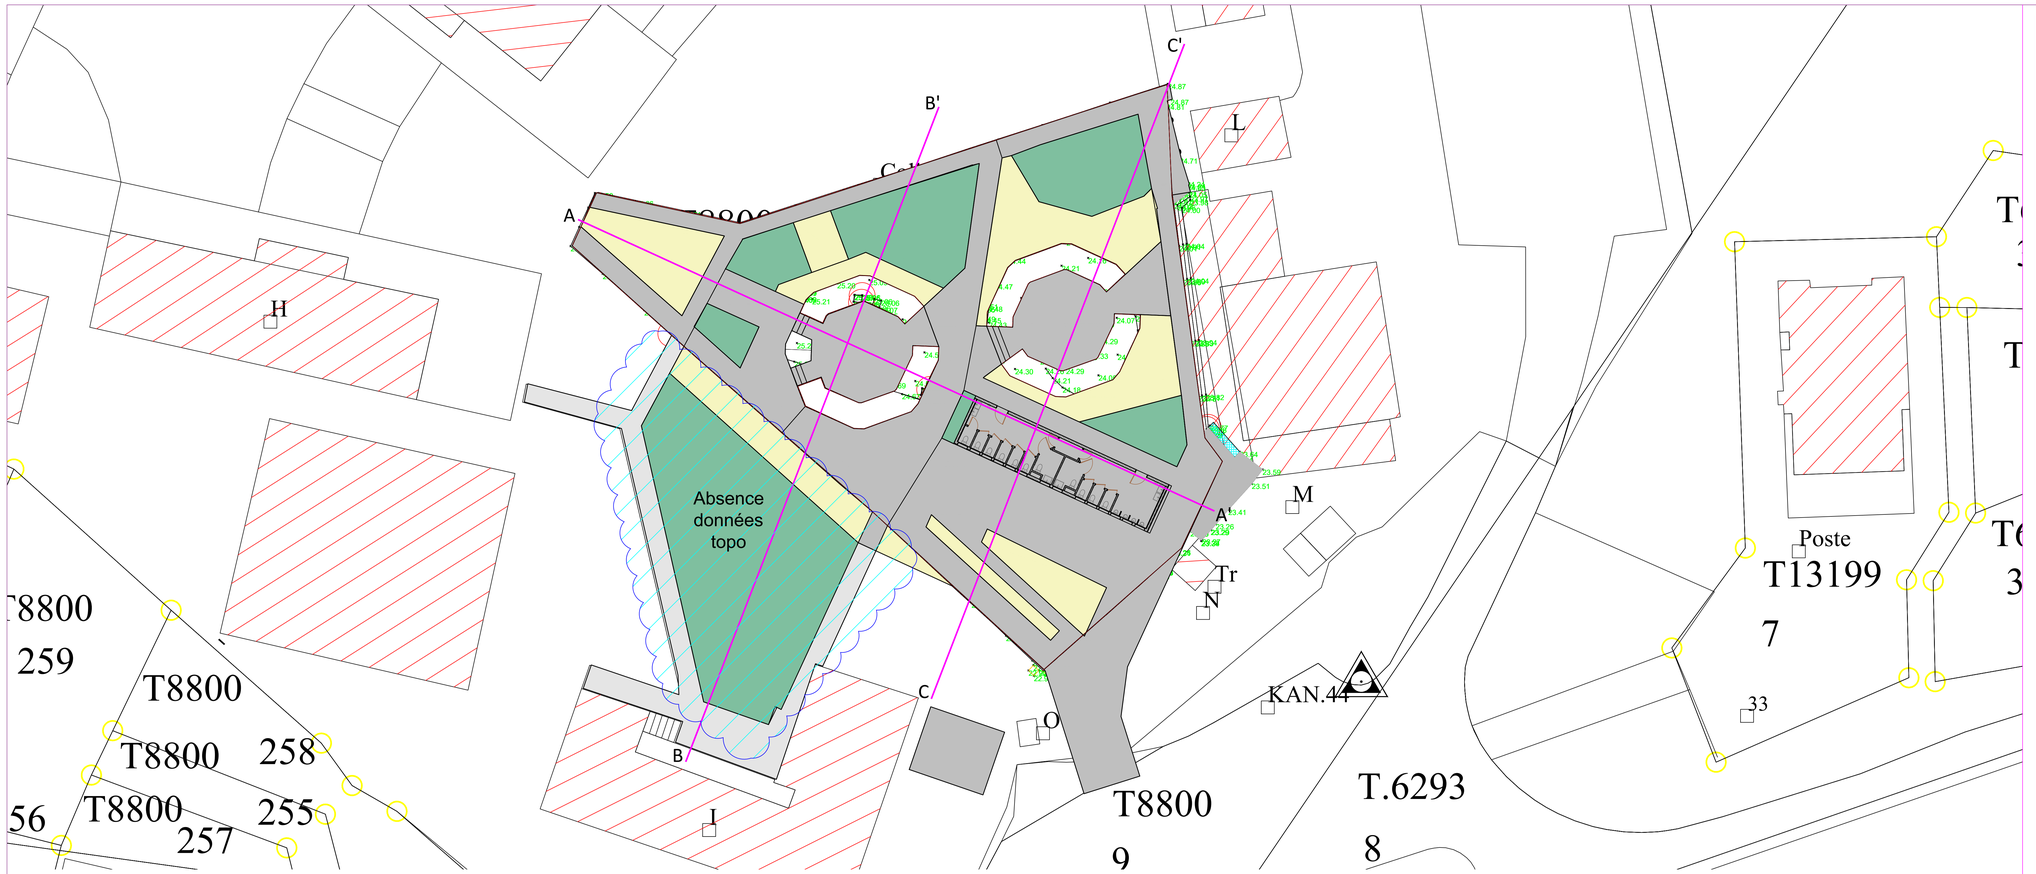



COUPE A-A'

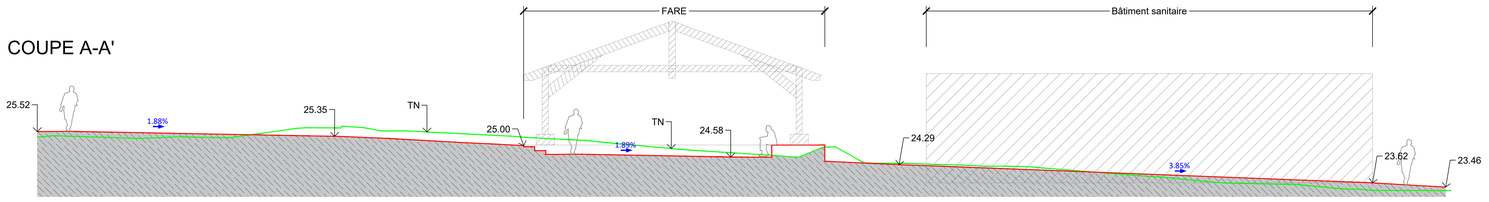

COUPE B-B'

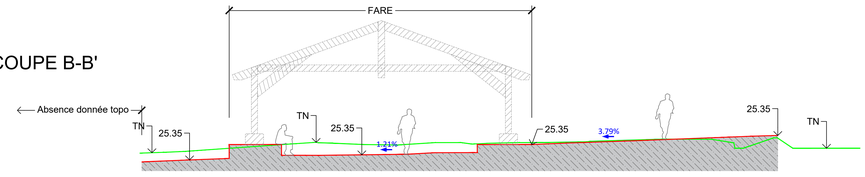

COUPE C-C'

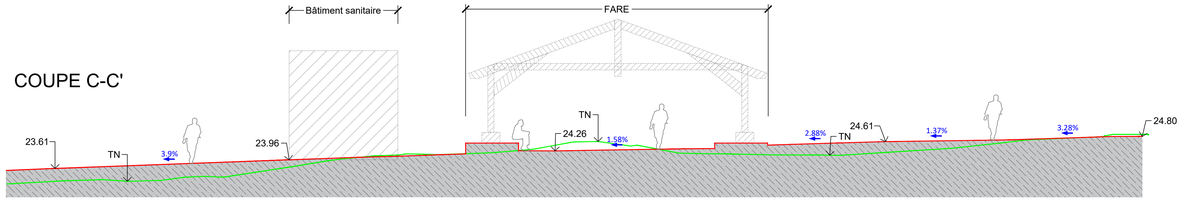

Maître d'Ouvrage

RECTORAT DE MAYOTTE

RECTORAT DE MAYOTTE
remi.bosch@ac-mayotte.fr
97600 Mamoudzou - Mayotte
Tel. : 0669 61 95 21
email: remi.bosch@ac-mamoudzou.yt

Maitre d'Oeuvre

K Ingénierie
33 Résidence Phoenix
97600 Koungou - Mayotte
Tel. : 0692 40 80 32
email: lkabre@kingenierie.com

Architecte

COSMOS architecture

COSMOS Architecture
26 rue Ridjali Madi Allaoui
97680 Tsingoni - Mayotte
Tel. : 0639 25 99 90
email: cosmos@architectes.org

Aménagement de la cour du Collège des Ylangs Ylangs à Kani-Keli

Rectorat de Mayotte

COUPES NIVELLEMENT

INDICE	DATE	MODIFICATIONS
A	19/10/2026	Première diffusion
B		
C		
D		

K INGENIERIE
11 Lotissement Val Fleuri, Appt 9
Résidence Archipel - malpiavo Lamir
97600 Koungou - MAYOTTE
Tél: 06 92 40 80 32
Mail: lkabre@kingenierie.com

N° DOSSIER	N° PLAN	INDICE
A26MOE015	VRD 03	A

PHASE	DATE	ECHELLE
PRO	19/10/2026	1/500

DESSINATEUR	Vérifié par	FICHIER
B.B	L.K	---

VRD 03