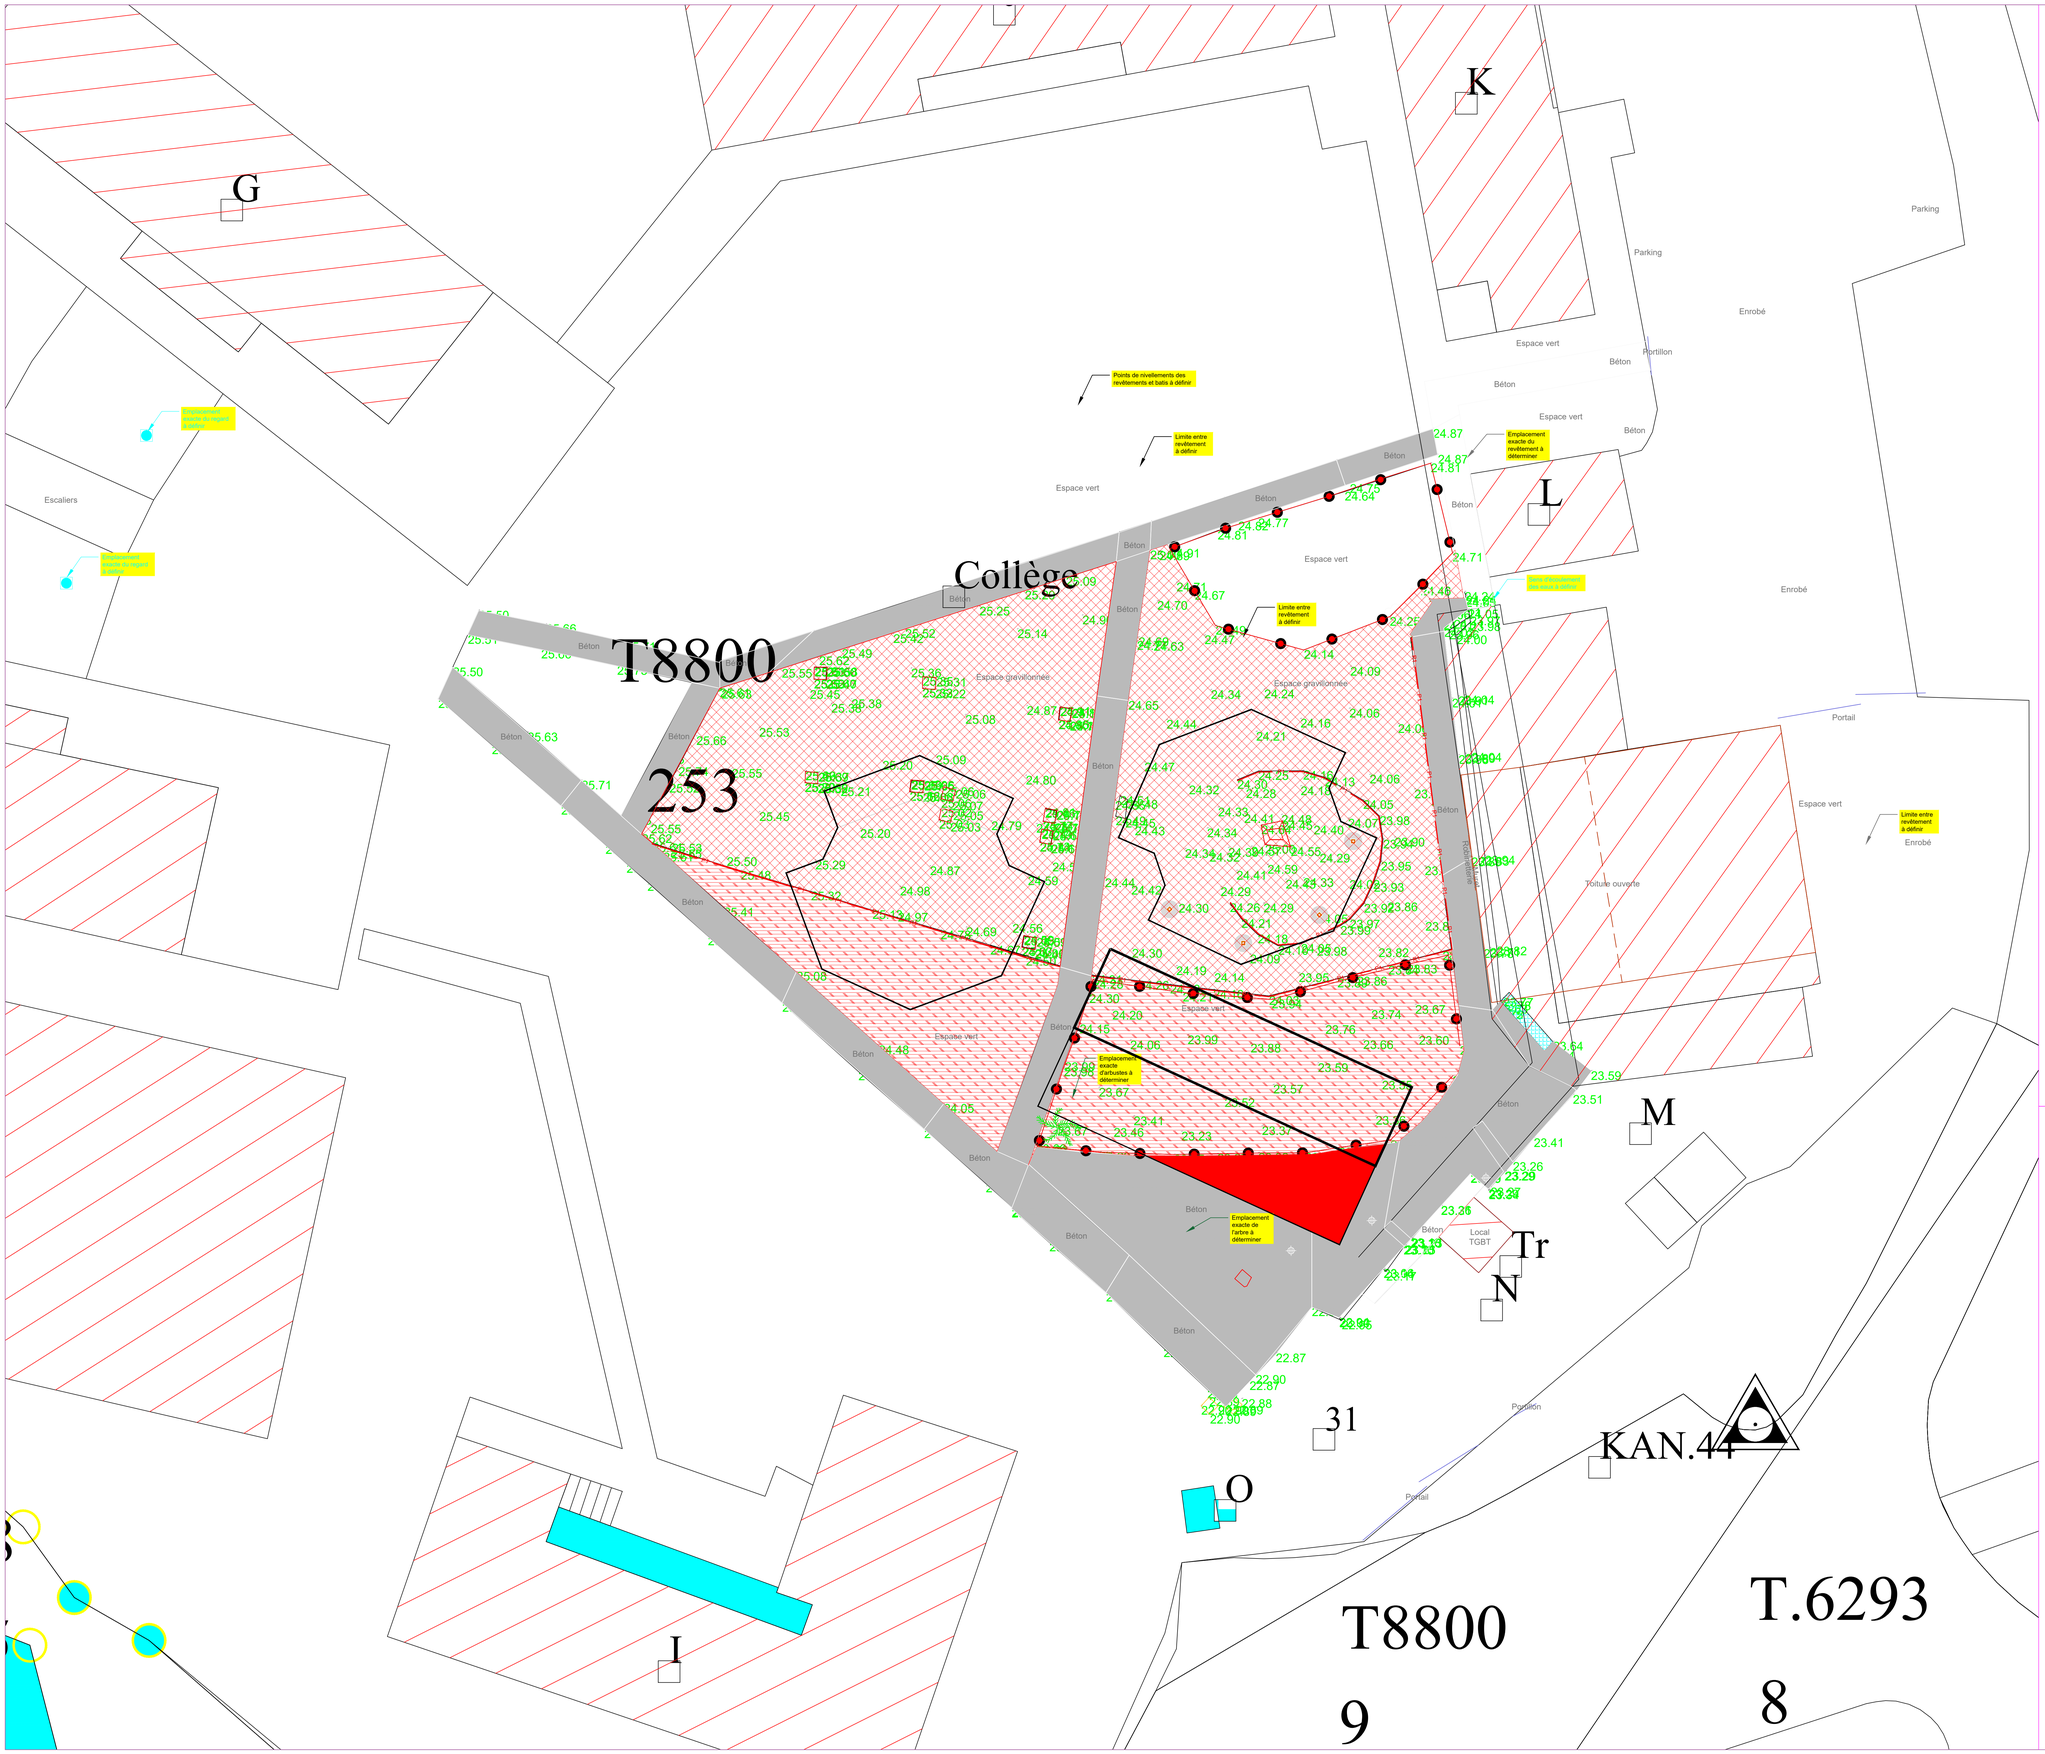


Maître d'Ouvrage

RECTORAT DE MAYOTTE

RECTORAT DE MAYOTTE
nemi.bosch@ac-mayotte.fr
97600 Mamoudzou - Mayotte
Tel. : 0669 61 95 21
email: nemi.bosch@ac-mamoudzou.yt

Maitre d'Oeuvre

K Ingénierie
33 Résidence Phoenix
97600 Koungou - Mayotte
Tel. : 0692 40 80 32
email: lkaibre@kingenierie.com

Architecte

ABBA Architecte
Adresse
976xx xxxxxxx - Mayotte
Tel. : 0639 25 98 90
email: cosmos@architectes.org

Aménagement de la cour du Collège des Ylangs Ylangs à Kani-Keli

Rectorat de Mayotte

PLAN DE DEMOLITION

VRD

VUE EN PLAN

INDICE	DATE	MODIFICATIONS
0	24/07/2026	Première diffusion
A	14/10/2026	Mise à jour suite observations MOA
B		
C		

K INGENIERIE
11 Lotissement Val Fleuri. Appt 9
Résidence Achigwé - majicavo Lamir
97600 Koungou - MAYOTTE
Tél. 06 92 40 80 32
Mail: lkaibre@kingenierie.com

N° DOSSIER	N° PLAN	INDICE
A26MOE015	VRD 01	A
PHASE	DATE	ECHELLE
PRO	14/10/2026	1/500
DESSINATEUR	Vérifié par	FICHIER
A.S	L.K	---

VRD 01