Liberté • Égalité • Fraternité
RÉPUBLIQUE FRANÇAISE
Ministère chargé de l'écologie

Récépissé de DT
Récépissé de DICT

cerfa N°14435*04

Au titre du chapitre IV du titre V du livre V (partie réglementaire) du Code de l'environnement et de la section 12 du chapitre IV du titre III du livre V de la 4ème partie (partie réglementaire) du Code du travail

(Annexe 2 de l'arrêté du 15 février 2012 modifié - NOR : DEVP1116359A)

Destinataire

- [x] Récépissé de DT
- [ ] Récépissé de DICT
- [ ] Récépissé de DT/DICT conjointe

Dénomination : AD INGE AD INGE
Complément / Service : Chez Sogelink
Numéro / Voie : TSA 70011
Lieu-dit / BP :
Code Postal / Commune : 69134 DARDILLY CEDEX
Pays : France

N° consultation du téléservice : 20261021026988AC
Référence de l'exploitant :
N° d'affaire du déclarant : 316225633
Personne à contacter (déclarant) : FERROUILLAT Charlotte
Date de réception de la déclaration : 21 / 10 / 2026
Commune principale des travaux : GOVEN
Adresse des travaux prévus : Place de l'église

Coordonnées de l'exploitant

Raison sociale : STGS Service DICT
Personne à contacter :
Numéro / Voie : TSA 70011
Lieu-dit / BP :
Code Postal / Commune : 69134 DARDILLY CEDEX
Tél. : 0426727706 Fax : 0170445098

Éléments généraux de réponse

- [ ] Les renseignements que vous avez fournis ne nous permettent pas de vous répondre. La déclaration est à renouveler. Précisez notamment :
- [ ] Les réseaux/ouvrages que nous exploitons ne sont pas concernés au regard des informations fournies. Distance > à : _____ m
- [x] Il y a au moins un réseau / ouvrage concerné de catégorie *(voir liste des catégories au verso)* : EU ____ ____ . Autres informations :

Modification ou extension de nos réseaux / ouvrages

Modification ou extension de réseau/ouvrage envisagée dans un délai inférieur à 3 mois :

- [ ] Réalisation de modifications en cours sur notre réseau/ouvrage.

Veuillez contacter notre représentant : _____ Tél. :

NB : Si nous avons connaissance d'une modification du réseau/ouvrage dans le délai maximal de 3 mois à compter de la consultation du téléservice, nous vous en informerons.

Emplacement de nos réseaux / ouvrages

- [x] Plans joints :

NB : La classe de précision A, B ou C figure dans les plans.

Références :	Echelle(1) :	Date d'édition(1) :	Sensible :	Prof. règl. mini(1) :	Matériau réseau(1) :
voir plan		___ / ___ / _____	☐	_____ cm	
		___ / ___ / _____	☐	_____ cm	

- [ ] Réunion sur chantier pour localisation du réseau/ouvrage : ☐ Date retenue d'un commun accord : ___ / ___ / _____ à ___ h ___
  ou ☐ Prise de RDV à l'initiative du déclarant (date du dernier contact non conclusif : ___ / ___ / _____)
- [ ] Votre projet doit tenir compte de la servitude protégeant notre ouvrage.
- [ ] (cas d'un récépissé de DT) Vous devez prévoir des investigations complémentaires à notre charge (hors cas d'exemption prévus dans la réglementation) (2)
- [x] Des branchements non cartographiés sont présents. Ils sont soit pourvus d'affleurants visibles et rattachés à un réseau principal souterrain identifié dans les plans joints, soit munis de dispositifs automatiques supprimant tout risque en cas d'endommagement (2)

(1) : facultatif si l'information est fournie sur le plan joint (2) : pour les tronçons et branchements non cartographiés en classe A, prévoir des clauses techniques et financières particulières dans le marché

Recommandations de sécurité

Les recommandations techniques spécifiques suivantes sont à appliquer, en fonction des risques liés à l'utilisation des techniques de travaux employées : Pour des précisions sur la localisation des réseaux, contacter le 09 69 32 69 33 - 48h avant tvx

Rubriques du guide technique relatives à des ouvrages ou travaux spécifiques :

Pour les exploitants de lignes électriques : si la distance d'approche a été précisée, la mise hors tension est : ○ possible ○ impossible

Mesures de sécurité à mettre en œuvre :

Dispositifs importants pour la sécurité :

Cas de dégradation d'un de nos ouvrages

En cas de dégradation d'un de nos ouvrages, contactez nos services au numéro de téléphone suivant : 0233794679

Pour toute anomalie susceptible de mettre en cause la sécurité au cours du déroulement du chantier, prévenir le service départemental d'incendie et de secours (par défaut le 18 ou le 112) :

Responsable du dossier

Nom :
Désignation du service : SERVICE DT-DICT
Tél. : 0426727706

Signature de l'exploitant ou de son représentant

Nom du signataire : DELEGATION Operateur 5
Signature : Signature certifiée Sogelink
Date : 22 / 10 / 2026 Nombre de pièces jointes, y compris les plans : 3

La loi n° 78-17 du 6 janvier 1978 modifiée relative à l'informatique, aux fichiers et aux libertés, garantit un droit d'accès et de rectification des données auprès des organismes destinataires du formulaire.

Fond de plan

Légende

Limites communales

Parcellaire

Subdivisions fiscales

Divers surfacique

- Limites de forment pas parcelles
- Parapet de pont ou aqueduc
- Etang, lac
- Cimetière
- Piscine

Bâtiments

- Bâti dur
- Bâti léger

Hydrographie

Divers ponctuel

- Arret
- Autre
- Calvaire
- Cloture mitoyenne
- Cloture non mitoyenne
- Fossé mitoyen
- Fossé non mitoyen
- Haie mitoyenne
- Haie non mitoyenne
- Halte
- Mur mitoyen
- Mur non mitoyen
- Puits
- Pylone
- Station

Divers linéaire

- Eglise
- Chemins
- Sentiers
- Rail de chemin de fer
- Trottoirs, petits ruisseaux et terrains de sports
- Parking, terrasse, surplomb

Points de canevas

- Point géodésique non borné
- Point de canevas d'ensemble borné
- Point de canevas d'ensemble non borné
- Point de polygonation repéré
- Autre repère de nivellement

Eaux usées / Eaux pluviales

Légende

Contours de lagune

Bassins de rétention (eau pluviale)

Conduites d'air

Conduites de refoulement

Tronçons abandonnés

Tronçons gravitaire EU

- Gravitaire séparatif
- Gravitaire unitaire
- Eaux de rejet
- Réseau privé
- Réseau By-Pass
- Eaux trop plein
- Réseau EU non géré
- Gravitaire pluvial

Branchements

- Eaux du réseau unitaire
- Eaux usées uniquement
- Branchement Eaux pluviales

Raccord branchement

Débitmètre assainissement

Ouvrages

- Déversoir d'orage
- Trop plein
- Autre
- Bassin d'aération
- Bassin de retenue
- Chambre de diversion
- Inconnu
- Lagune de décantation
- Silo à boues
- Station d'épuration
- Station de pompage
- Station de refoulement
- Station de relevage
- Structure de rejet

Regard de nettoyage

Raccord collecteur

- Bouchon
- Cône de réduction
- Plaque pleine
- Regard borgne
- Vanne

Boîtes de branchement

- Eaux du réseau unitaire
- Eaux usées uniquement
- Eau pluviale uniquement

Regards

- Regard séparatif
- Regard unitaire
- Regard mixte
- Regard borgne
- Regard sur refoulement
- Regard de rejet
- Regard trop plein
- Regard hors gestion
- Regard de chasse
- Regard simple pluvial

Vannes de contrôle


- Cône de réduction
- Vanne à guillotine
- Ventouse
- Vidange
- Plaque Pleine
- Clapet anti-retour
- Régulateur de débit

Fossé pluvial

Avaloir pluvial

- Avaloir sans décantation
- Avaloir à décantation
- Avaloir à séparateur d'hydrocarbures
- Caniveau à fente
- Caniveau à rigole
- Descente de goutière
- Exutoire
- Grille avaloir
- Puisard pluvial
- Inconnu
- Puisard grille
- Regard borgne
- Siphon de sol

Exutoire pluvial

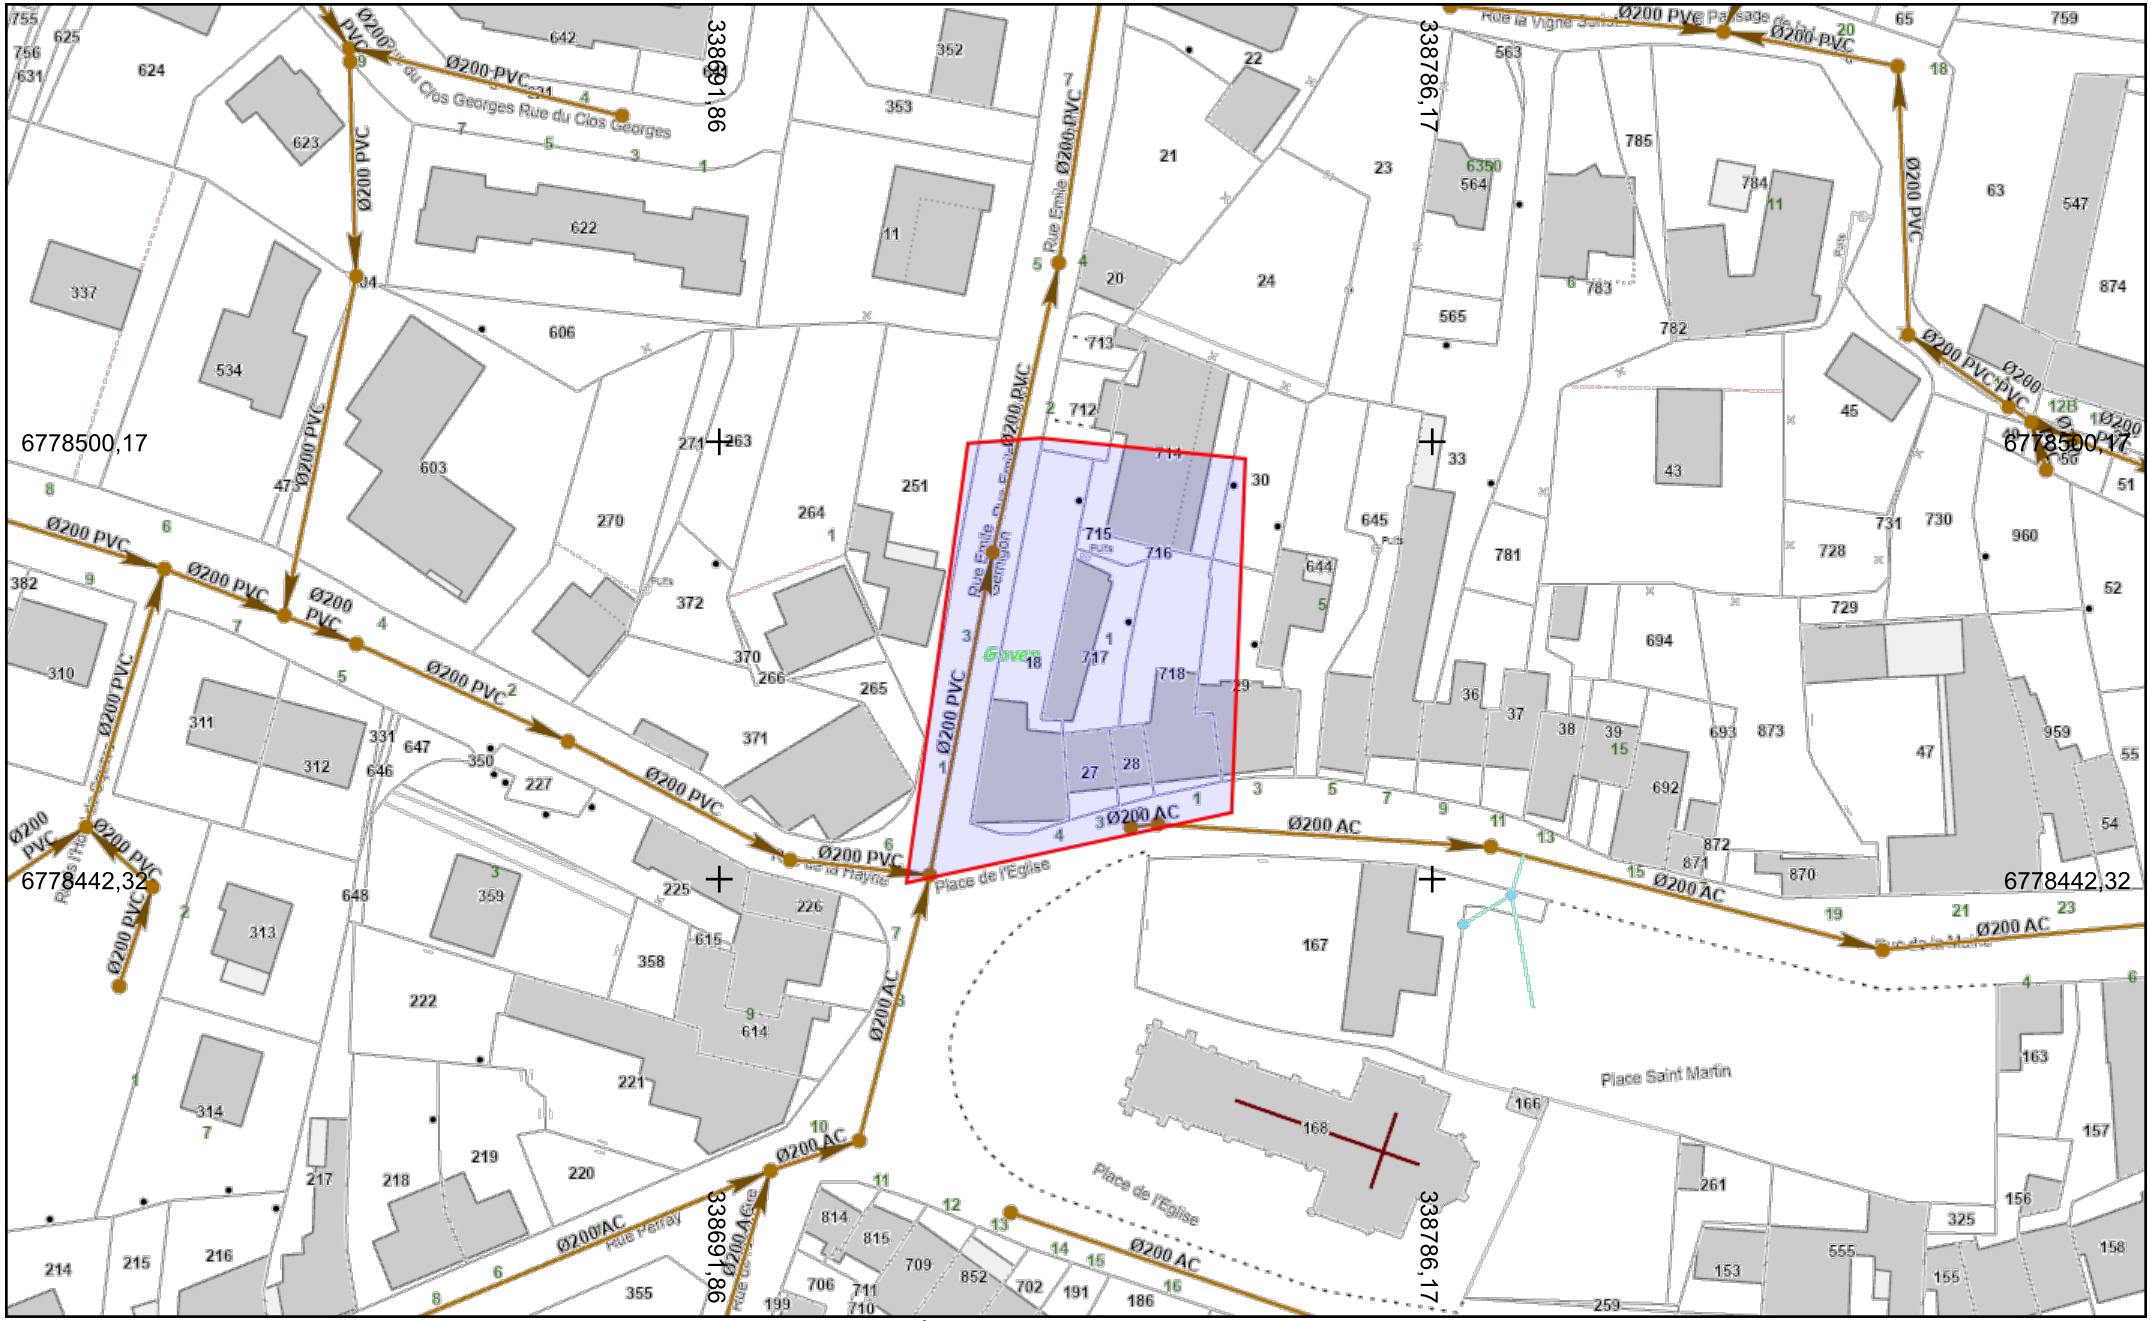

Le positionnement et la nature des conduites sont fournis à titre indicatif, ils n'engagent en aucun cas la responsabilité de STGS

STGS
AU SERVICE DE L'EAU
ET DE L'ENVIRONNEMENT

Légende :
Voir page annexe

Échelle : 1:1000 --- Plan généré le : 21/10/2026 - 11:50:09
Numéro de consultation : 2026102102698DAC
Adresse : Place de l'église, 35580 GOVEN
Format d'impression : A4 Paysage

0 5 10 15 20 25m

N

Classe de précision : C	Catégorie réseau : EU	Carroyage : RGF93/Lambert 93 - EPSG:2154