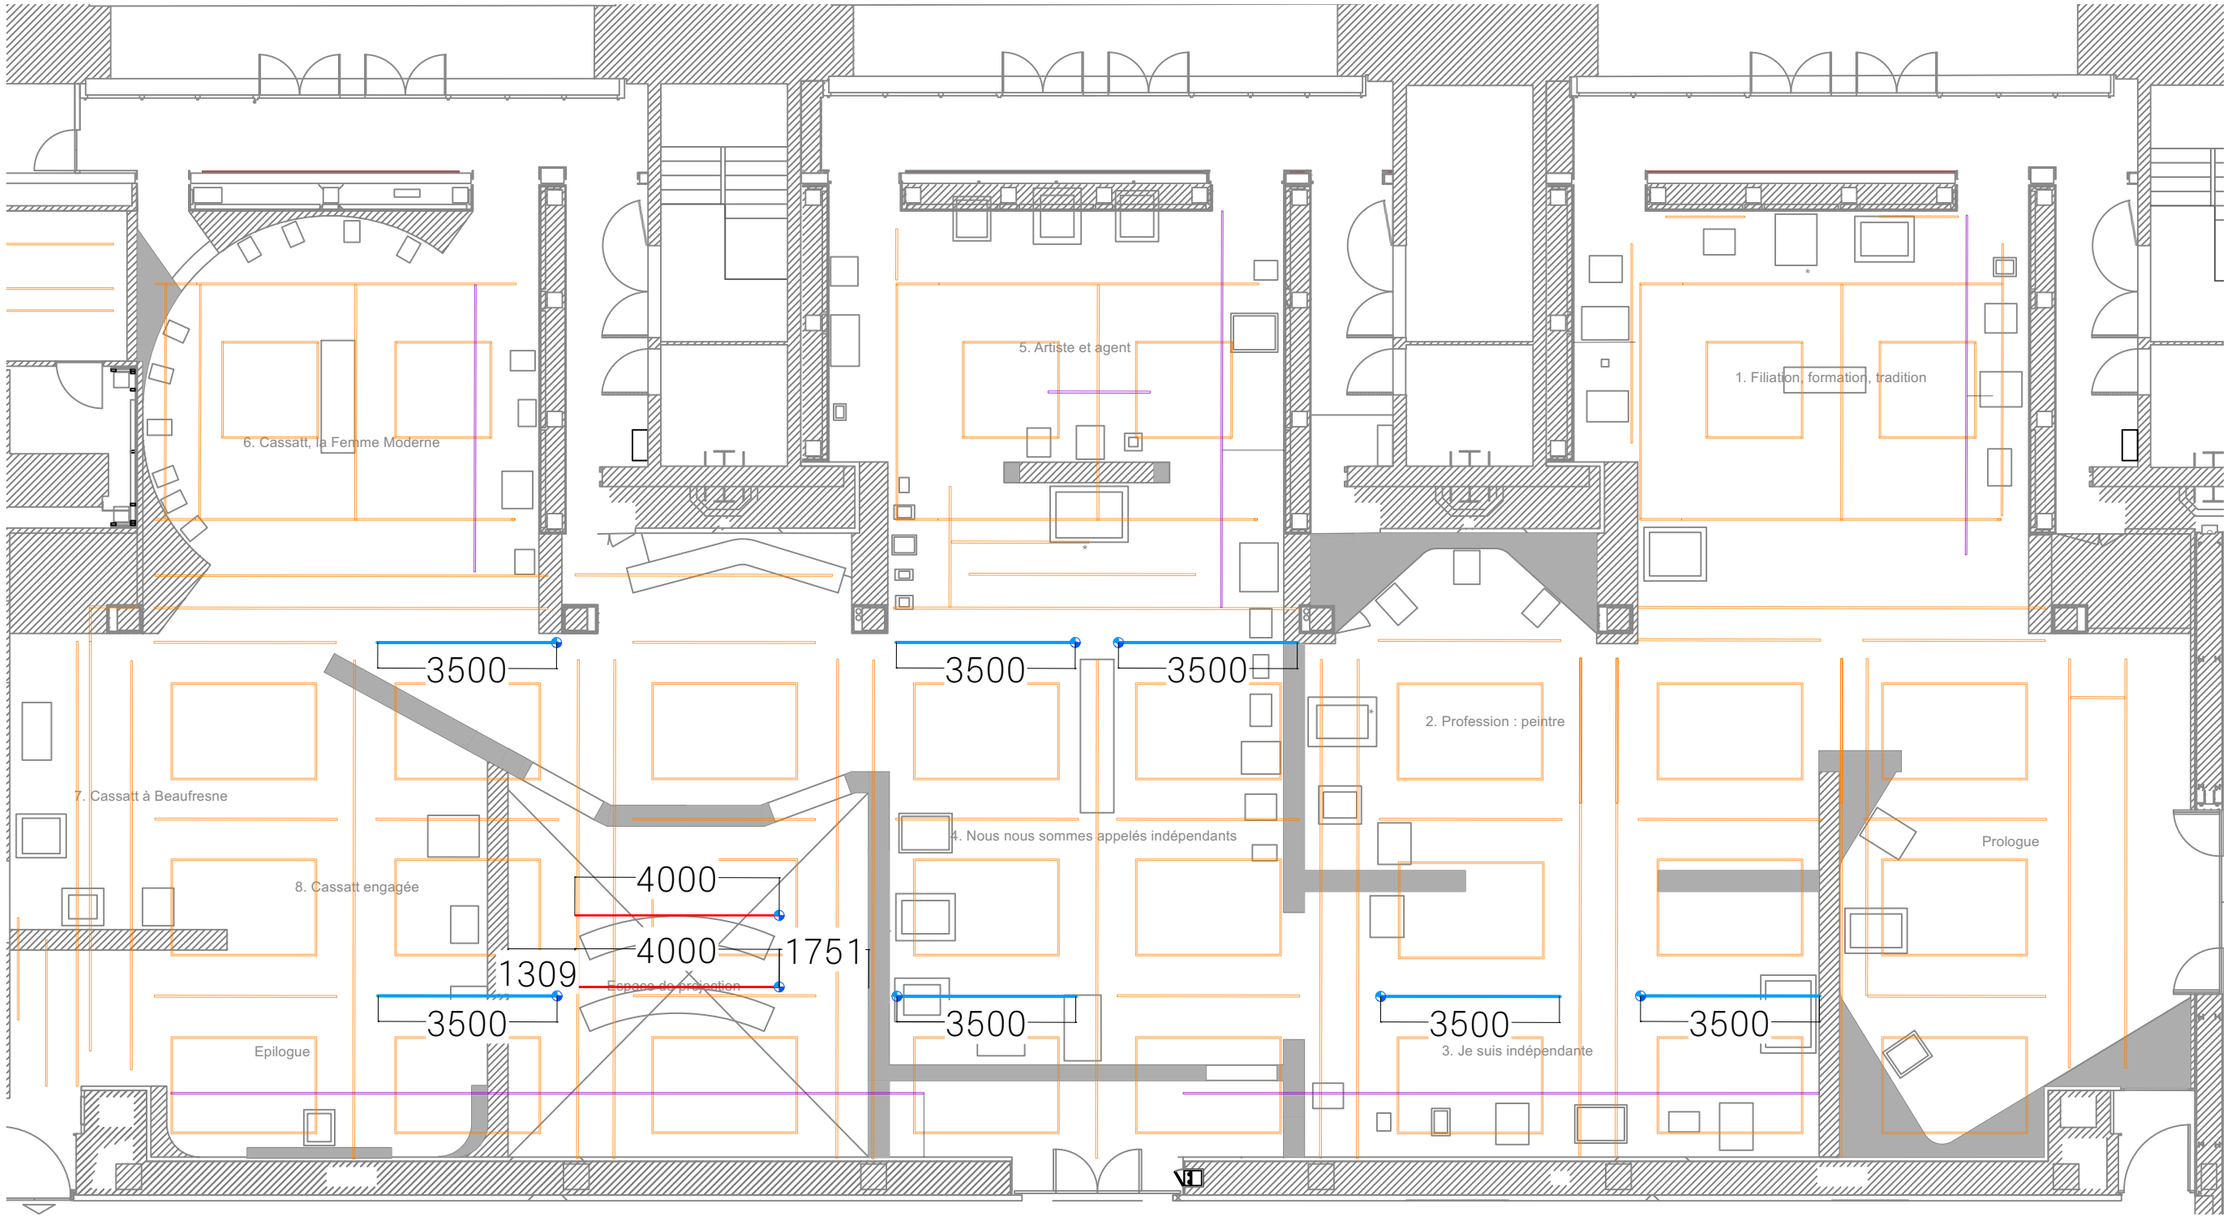


pérennisés

Rail basse tension en location

Rail Hi Track existant suspendu

Rail électrique blanc 3 allumages en location EN OPTION

Rail Hi Track existant

Rails Halfen existant

Arrivée électrique 230V en partie haute

Marie Cassatt
Musée d'Orsay

CONCEPTION LUMIÈRE

AURA
contact@aurastudio.fr
01 42 41 26 60

PHASE : DCE

ÉCHELLE : 1/120e

DATE : 19.02.2026

TITRE : Plan rails loupi et arrivées électriques