



201

Echelle 1 : 20

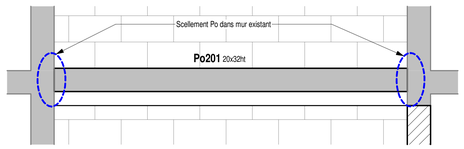


202

Echelle 1 : 20

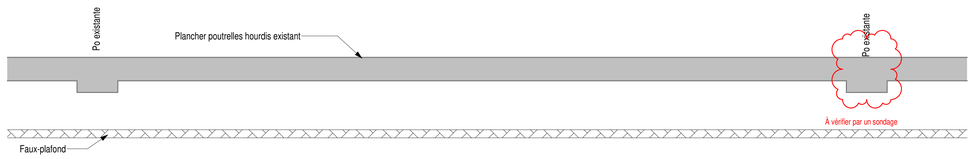


203

Echelle 1 : 20

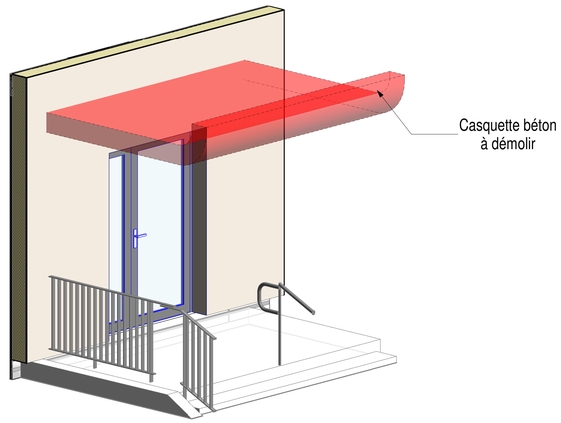

Détail 1 : Renfort des réservations Ø200

Les réservations Ø200 sont à positionner entre les poutrelles existantes.
Dans le cas où une poutrelle devrait être coupée, prévoir un renfort tel que le suivant :

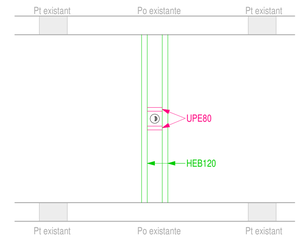

HYPOTHESES EUROCODES :

HYPOTHESES GENERALES :

Bâtiment de Catégorie 4 (Eurocode 0) : durée de vie 50ans
Classe structurelle S4

CHARGES CLIMATIQUES :

NEIGE : ZONE A1
Caractéristique: 0.45 kN/m²
Exceptionnelle: 0.90 kN/m²

VENT : ZONE 2
Vitesse de base: 24m/s
Pression de référence: 0.37kN/m²
Pression de pointe: 0.62 kN/m²

STABILITE AU FEU :

(sauf indication contraire sur plan)

Voiles : CF 1h
Poteaux : CF 1h
Poutres : CF 1h
Dalles : CF 1h

CHARGES SISMIQUES :

ZONE 2 - faible

CLASSE DES ACIERS :

Aciers HA F_{yk} = 500MPa
Aciers Dx F_{yk} = 235 MPa
Aciers TS F_{yk} = 500 MPa
Ductilité : classe A

HYPOTHESES BETON :

Classes d'expositions, résistance de béton, enrobages (NF EN 206-CN)

Type d'élément	Gros béton non armé	A l'abri de la pluie sans condensation	Fondations	A l'abri de la pluie avec condensation	Paroi extérieure verticale au contact de la pluie	Paroi extérieure horizontale au contact de la pluie
Exemple d'éléments	béton de propreté	éléments intérieurs	massifs, longrines	buanderie	voiles extérieurs	balcons
Classe d'exposition	XC0	XC1	XC2	XC3	XC4/XF1	XC4/XF3 (1)
Résistance béton mini.		C25/30	C25/30	C25/30	C25/30	C30/37
Résistance préfa mini.		C25/30	C25/30	C35/45	C35/45	C35/45
Enrobage minimum (cm) Dalles		3.0	3.5	3.0		3.5
Poutres		3.0	3.5	3.5		4.0
Poteaux		3.0	3.5	3.5	4.0	
Voiles		3.0	3.5	3.5	4.0	
Fondations		3.5				

(1) à vérifier suivant la situation concernant l'attaque du gel dégel.


NOTA :

Pour une optimisation du déroulement du chantier, il convient de vérifier en nombre, section et position les réservations sur les plans par les titulaires des lots concernés.Sans remarque après diffusion du présent plan, elles seront considérées comme validées.

Utiliser le plan architecte en complément du présent plan.

Les hauteurs d'allèges et d'ouvertures sont données par rapport au sol fini.

NIVEAU REF = NIVEAU RDC FINI
±0.00 = 223.25NGF

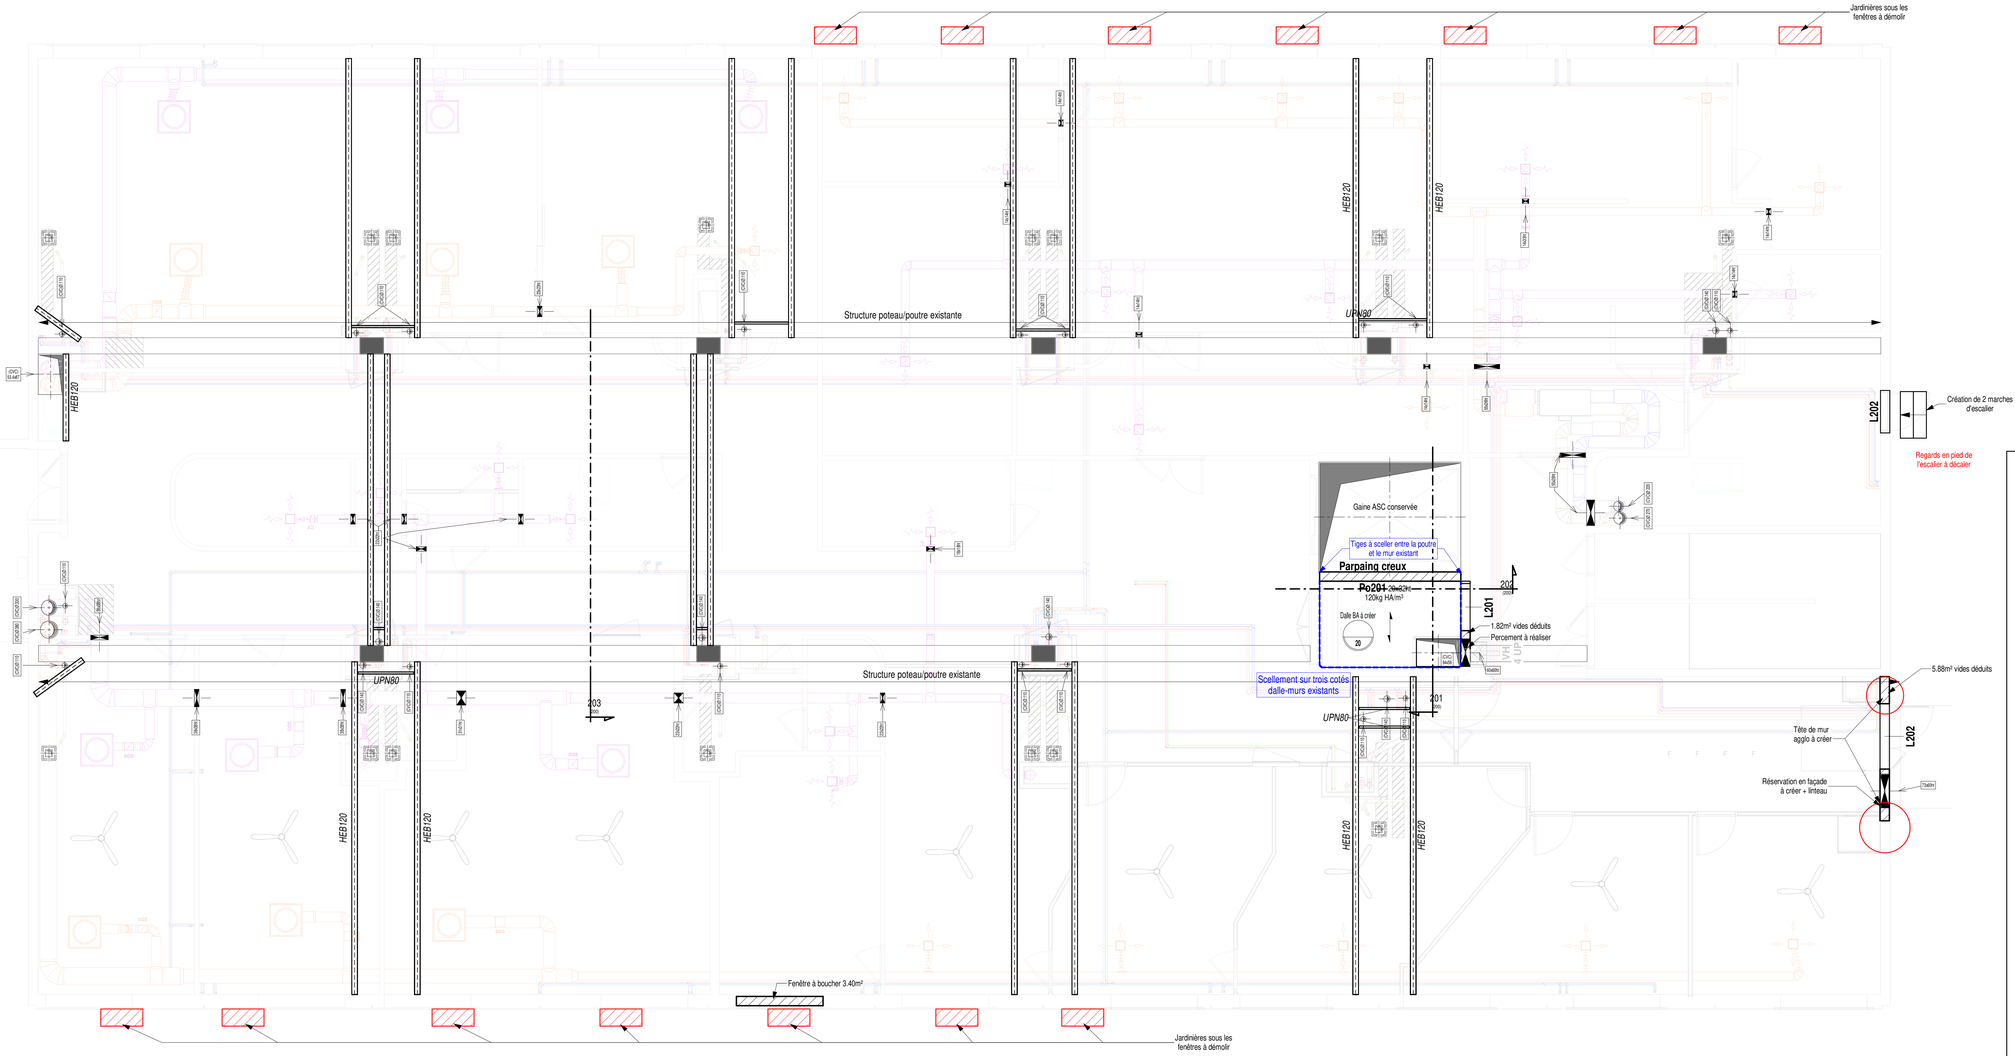

Plancher Haut RDC

Echelle 1 : 50

3IA Ingénieurs Associés
Ingénierie du Batiment

3IA S.A.S.
Dijon
Immeuble Amphypolis - Bât B
31 rue Arthur Rimbaud - 21000 DIJON
Tél : +33 (0)3 80 27 13 11
www.3ia.fr

HOPITAL BELNAY

627 Avenue Henri et Suzanne Vitrier
71700 - TOURNUS
Tél: 03.85.27.47.67

Restructuration et amélioration énergétique du bâtiment USN de l'Hôpital Belnay

Architecte
AAGROUP-DIJON
22 Avenue de Marbotte
21000 - Dijon
Tél.: 03.80.30.56.41

Plancher Haut RDC
Gaine ascenseur

Date	Rév.	Type de modification	Dessiné par
20/10/2026	A	Niveaux recalés	LD
14/10/2026	Ø	Première diffusion	LD

N° AFFAIRE	PHASE	TYPE	NIVEAU	ZONE	LOT	N° PLAN	IND.
25-406DIJ	DCE	PLN	RDC	Ø	STR	200	A

CE DOCUMENT DEMEURE LA PROPRIÉTÉ DE 3IA S.A.S. TOUTE REPRODUCTION TOTALE OU PARTIELLE PAR DES TIERS DOIT FAIRE L'OBJET D'UN ACCORD PRÉALABLE DE 3IA S.A.S