

FACADE ACCESSIBLE

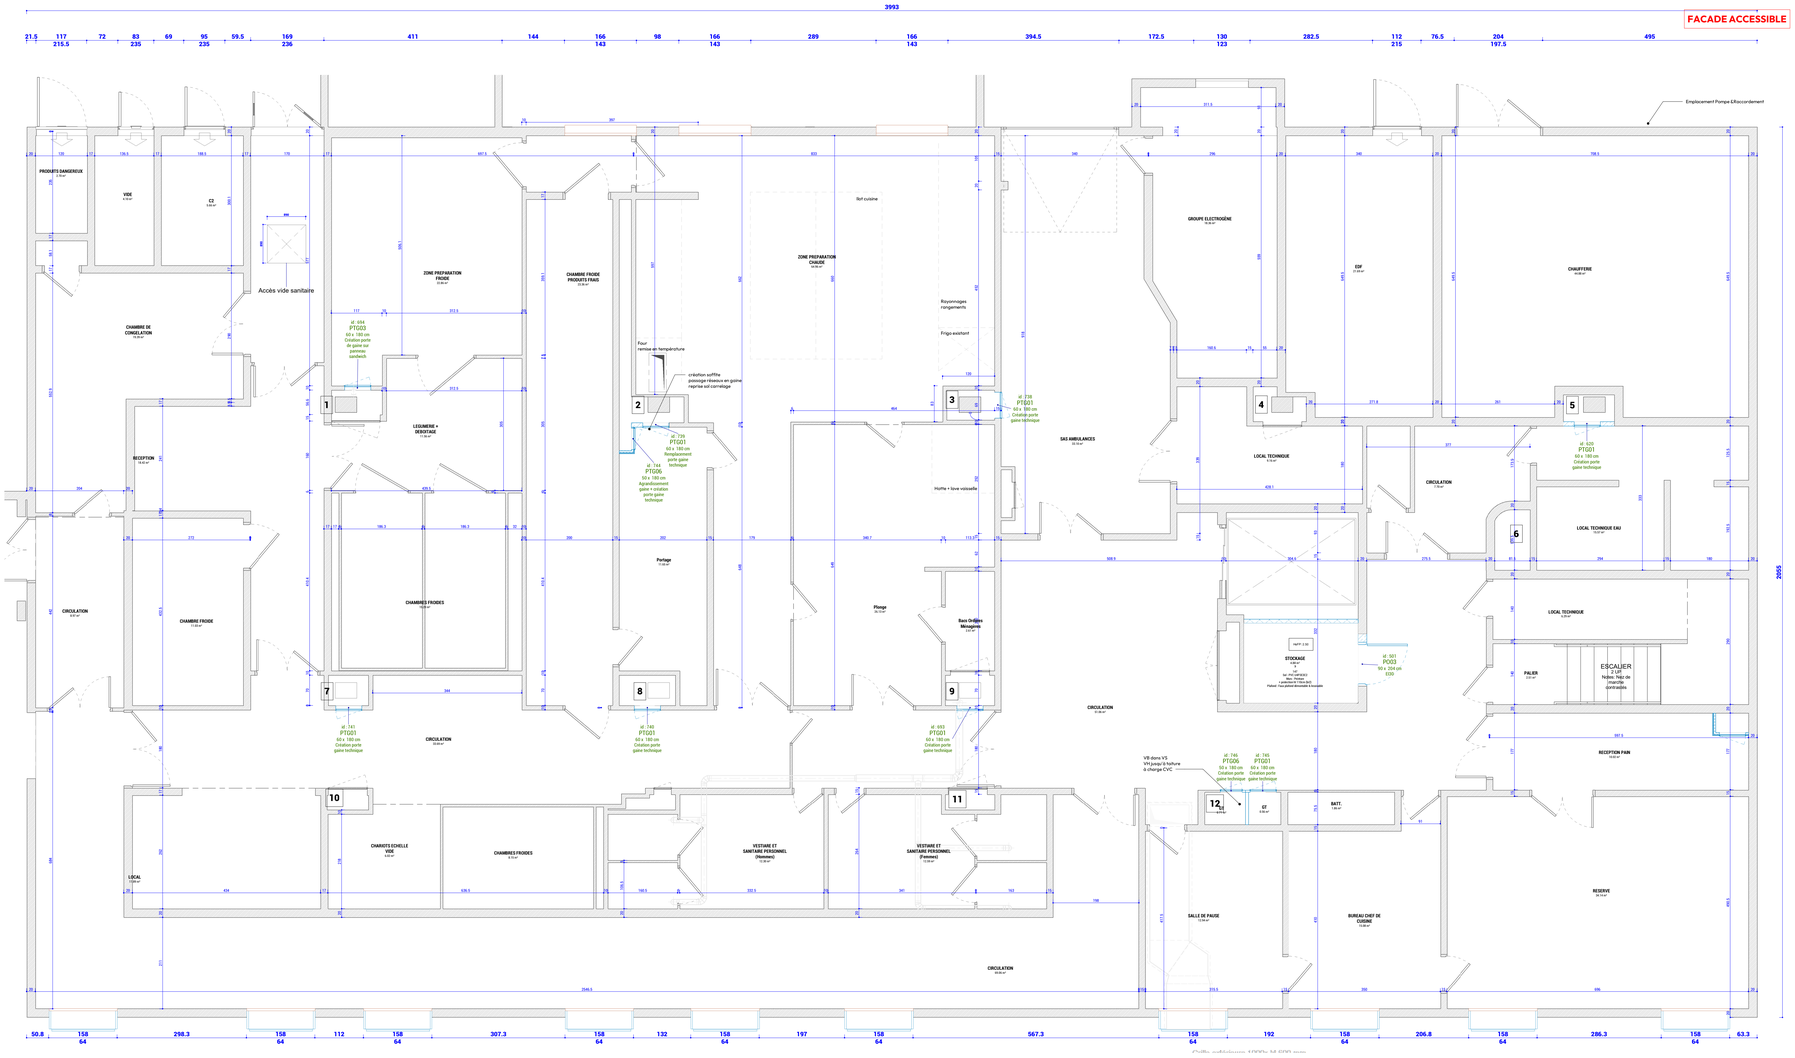

PROJET
Ech. 1 : 50

FACADE ACCESSIBLE

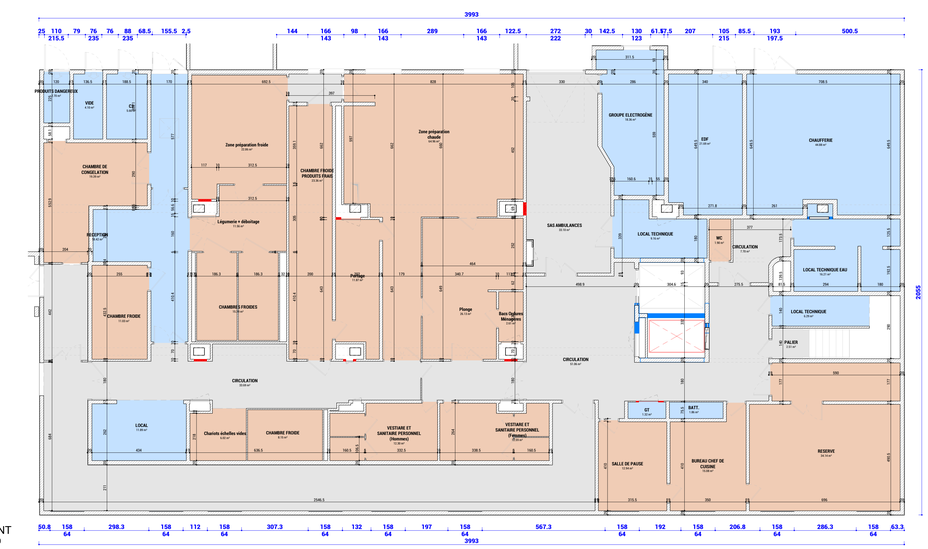

EXISTANT
Ech. 1 : 100

LEGENDE

- Circulations
- Locaux personnel
- Locaux techniques

FACADE ACCESSIBLE

TOURNUS

627 Avenue henri et Suzanne Vitrier 71700 TOURNUS

Restructuration et amélioration énergétique du bâtiment USN de l'Hôpital Belnay

MAÎTRE D'OUVRAGE
HOPITAL BELNAY
627 Avenue Henri et Suzanne Vitrier
71700 TOURNUS
03.85.27.47.67

ARCHITECTE
AAGROUP-DIJON
22 avenue de Marbotte
21000 DIJON
03.80.30.56.41

AMO . SF2E-CIE MANERGY
1 Avenue de Verdun bat. L B3
71100 CHALON SUR SAONE
06.99.68.72.17

BET FLUIDES / STRUCTURE / ELEC / CSSI . 3IA
Avenue des Plaines de l'Yonne
89000 AUXERRE
03.86.42.90.02

BET THERMIQUE / ENVIRONNEMENT / ECONOMIE CIRCULAIRE . EODD
171/173 rue Léon Blum
69100 VILLEURBANNE
04.72.76.06.90

DET / OPC . REALIS MOE
20A boulevard Eugène Deruelle
69432 LYON
04.75.55.11.16

ECONOMISTE . AAGROUP
22 Avenue de Marbotte
21000 DIJON
03.80.30.56.41


BET ACOUSTIQUE . ACF
2 rue Roger Lagrange
71100 CHALON SUR SAONE
06.09.94.62.84

INDICE	DATE	DESCRIPTION	DIFFUSE PAR	REMIS A


NIVEAU 0

N° D'AFFAIRE	REALISE PAR	PHASE	N° DE FEUILLE	ECHELLE	DATE	INDICE
01085	AAGroup DIJON	DCE	DCE101	Comme indiqué	29.09.2026	

AAGROUP

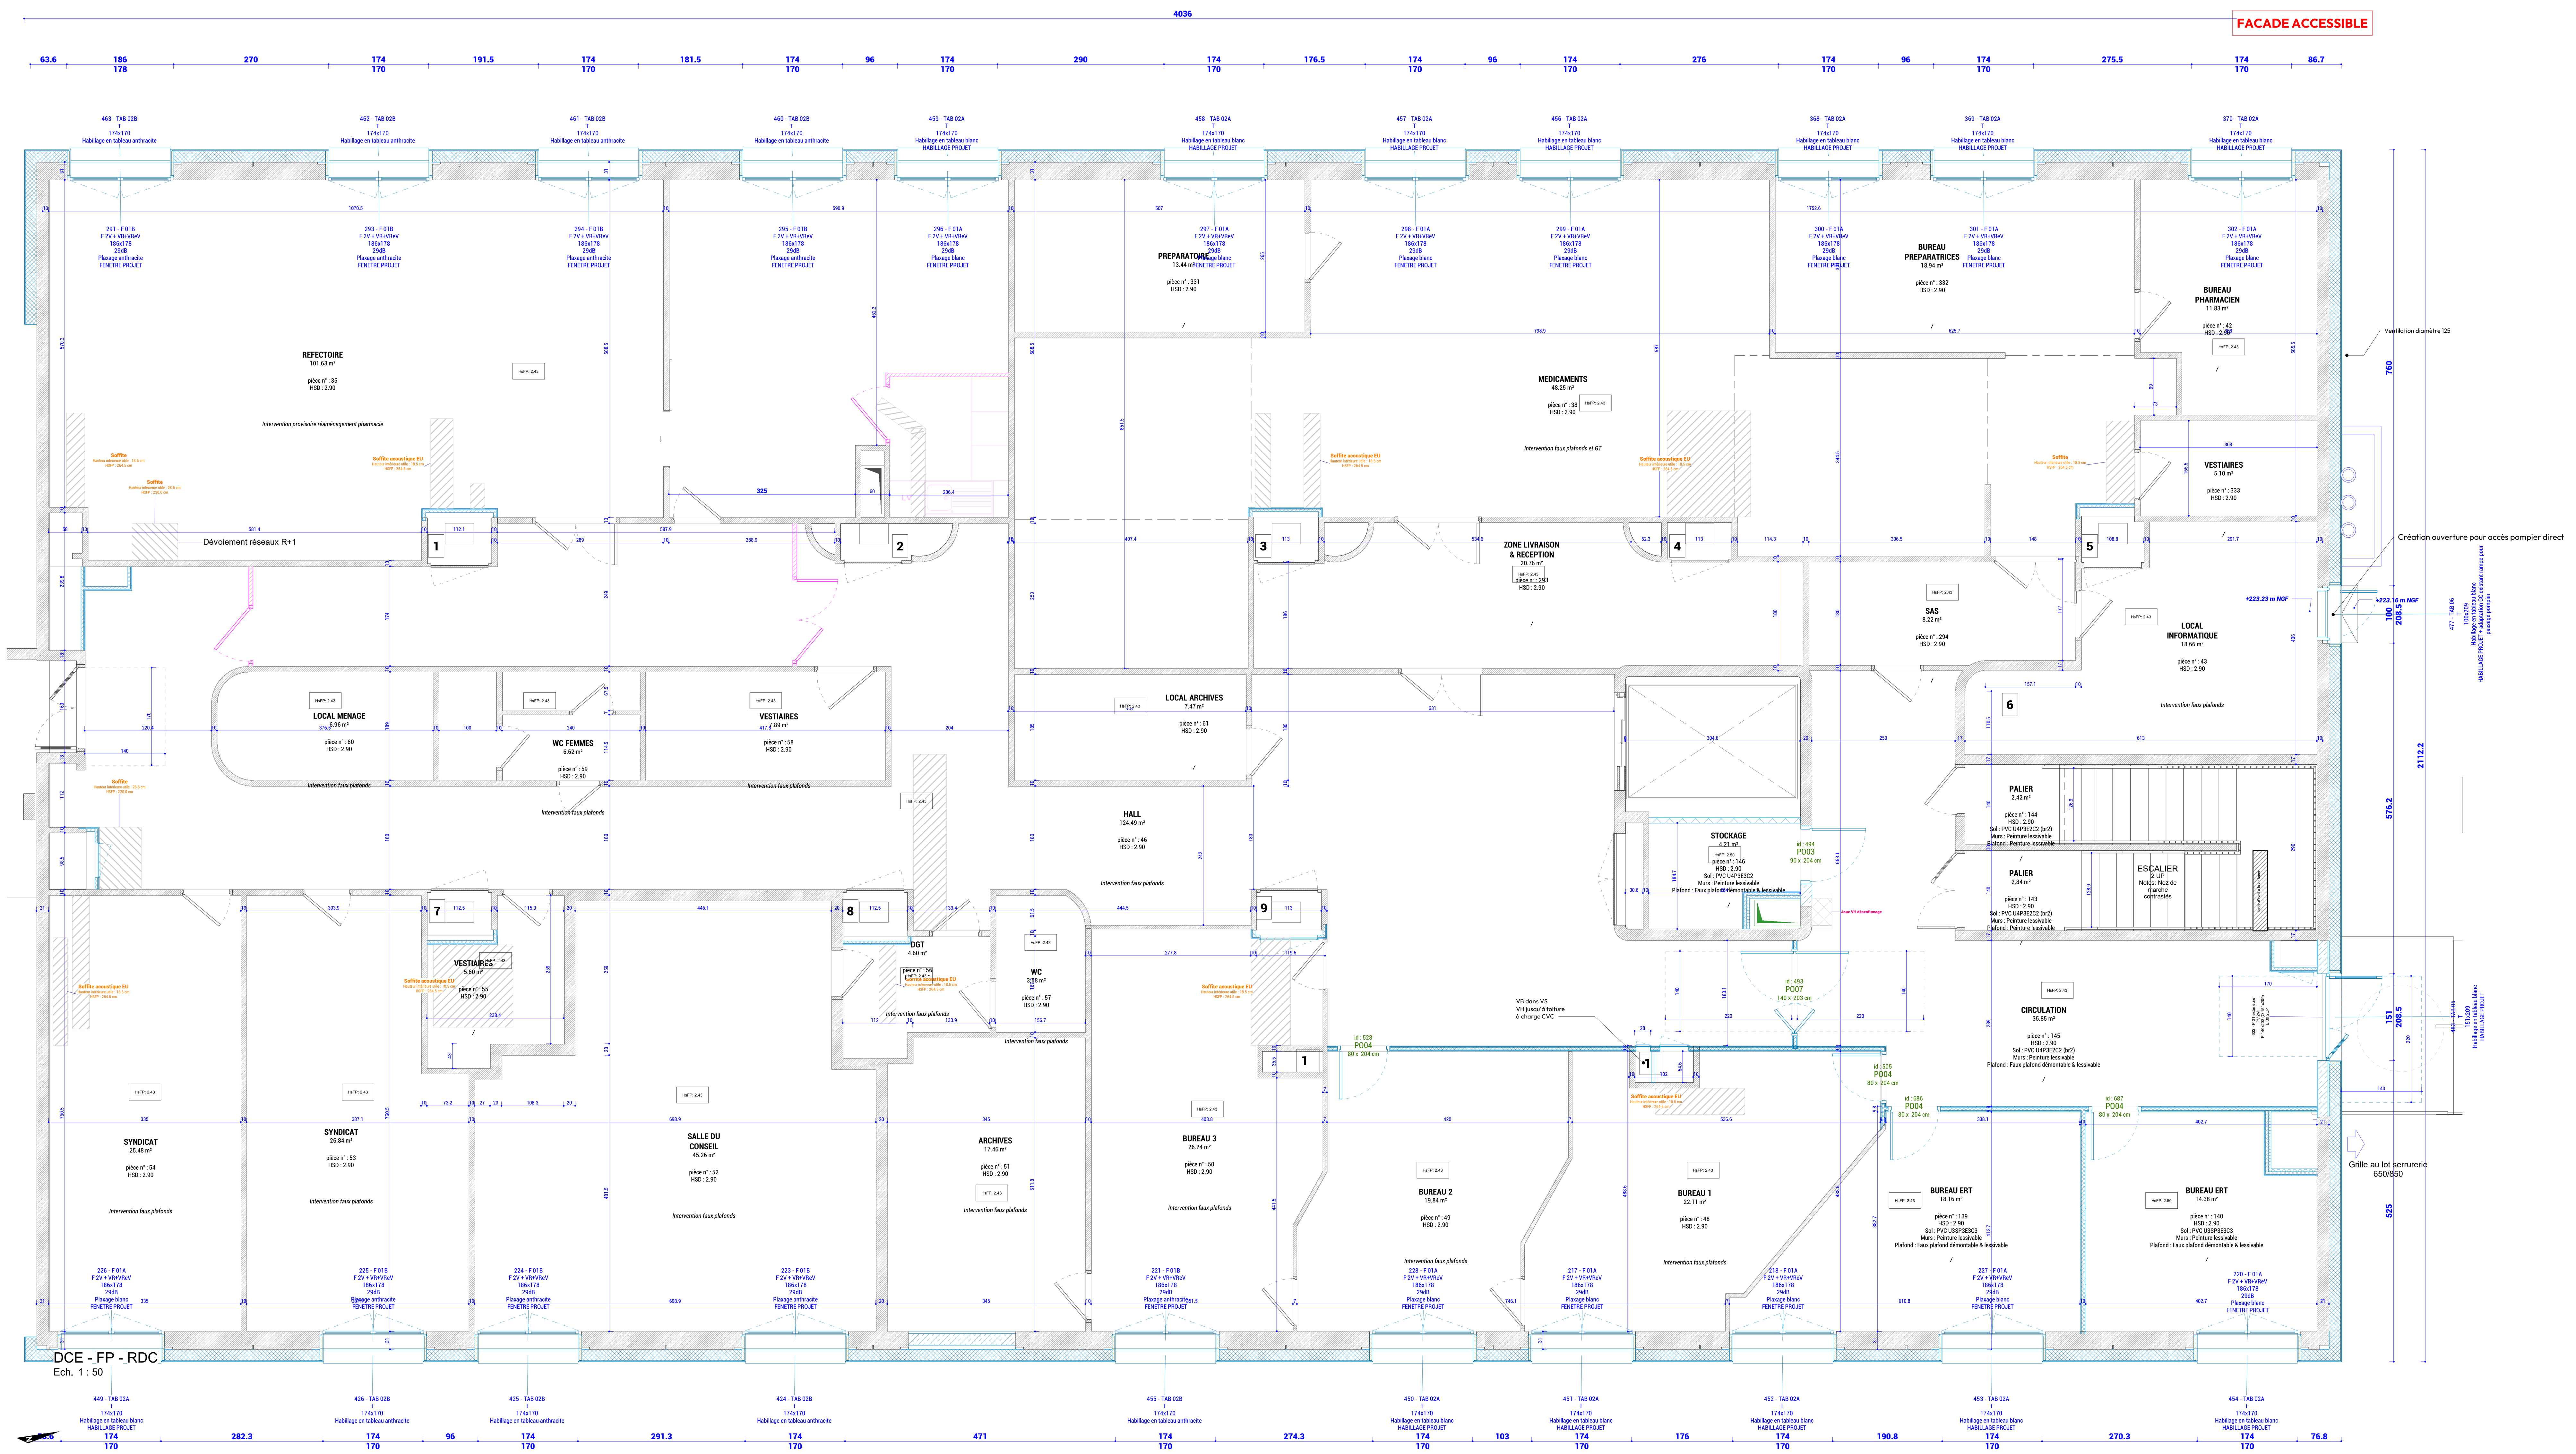

PROJET
Ech. 1 : 50

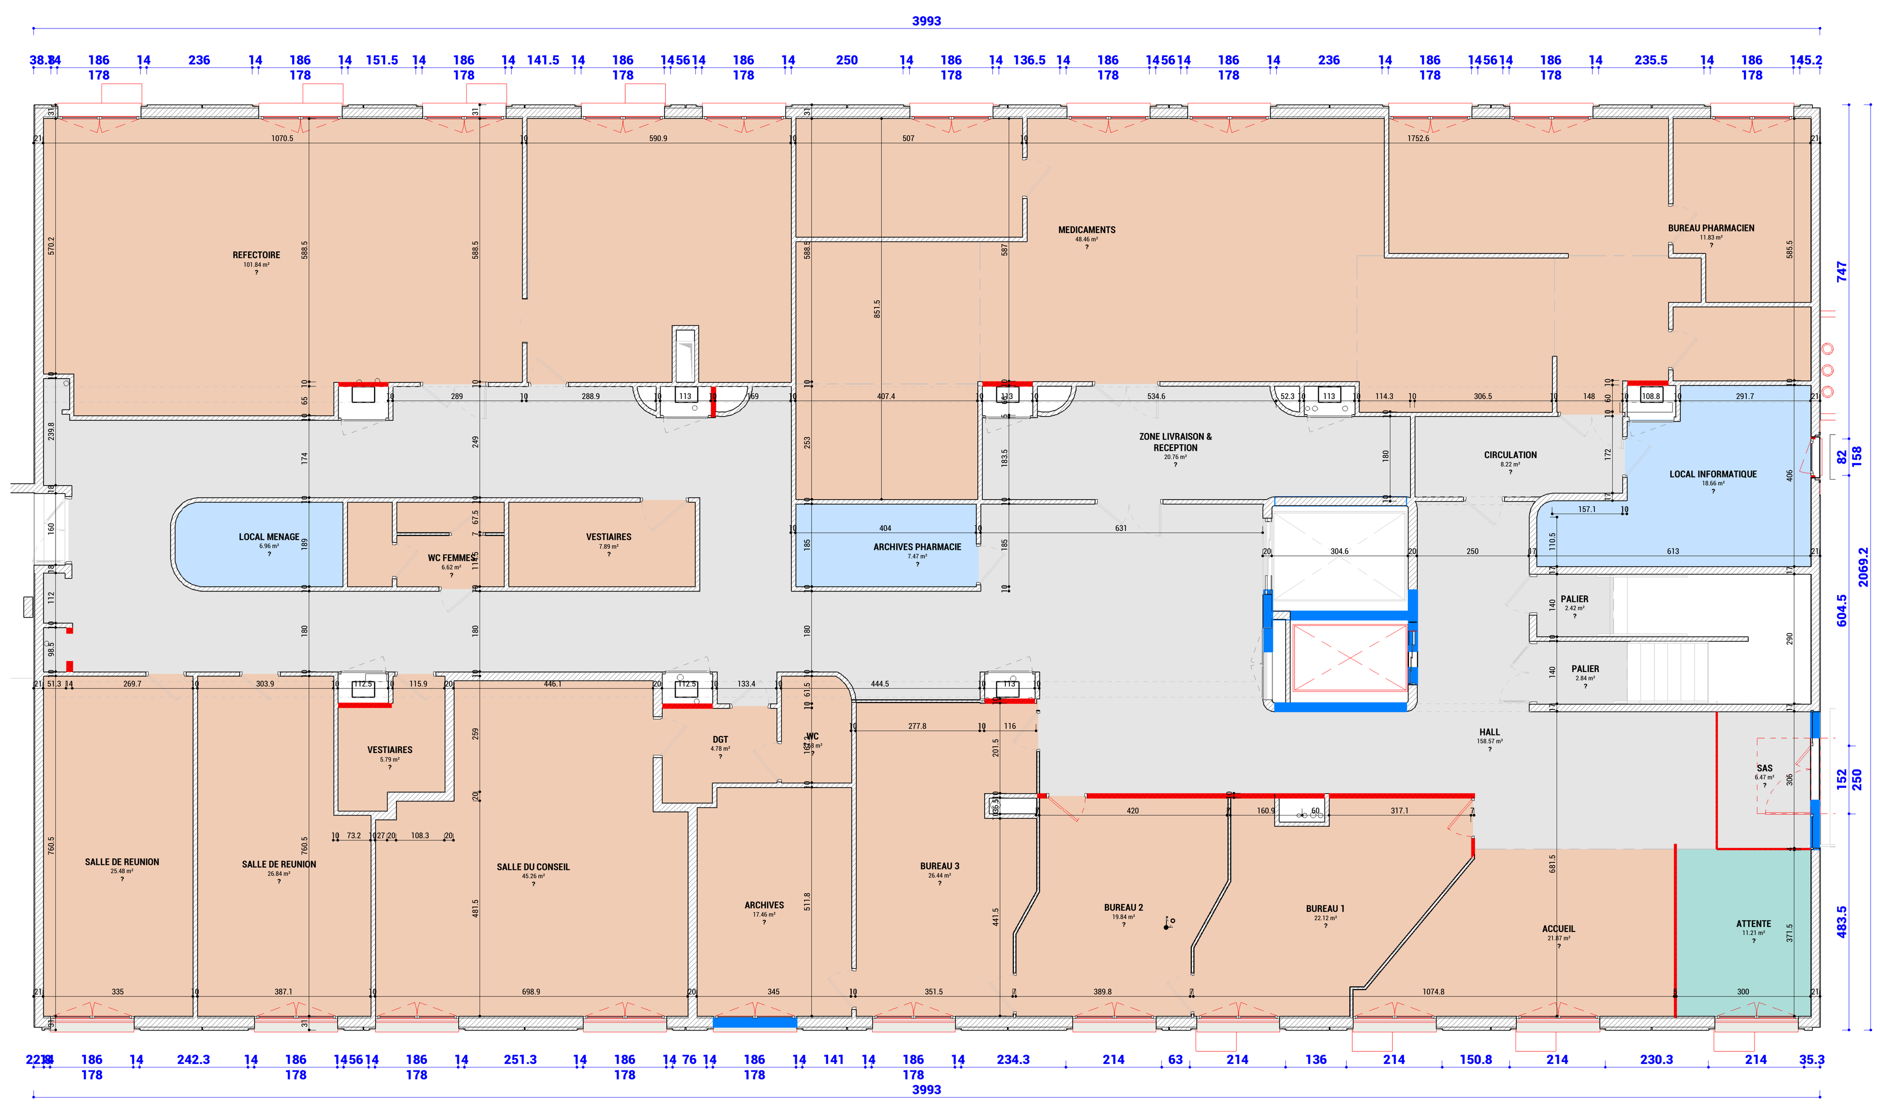

EXISTANT
Ech. 1 : 100

LEGENDE

- Circulations
- Locaux personnel
- Locaux techniques
- Espaces patients

TOURNUS

627 Avenue henri et Suzanne Vitrier 71700 TOURNUS

Restructuration et amélioration énergétique du bâtiment USN de l'Hôpital Belnay

MAÎTRE D'OUVRAGE
HOPITAL BELNAY
627 Avenue Henri et Suzanne Vitrier
71700 TOURNUS
03.85.27.47.67

ARCHITECTE
AAGROUP-DIJON
22 avenue de Marbotte
21000 DIJON
03.80.30.56.41

AMO . SF2E-CIE MANERGY
1 Avenue de Verdun bat. LB3
71100 CHALON SUR SAONE
06.99.68.72.17

BET FLUIDES / STRUCTURE / ELEC / CSSI . 3IA
Avenue des Plaines de l'Yonne
89000 AUXERRE
03.86.42.90.02

BET THERMIQUE / ENVIRONNEMENT / ECONOMIE CIRCULAIRE . EODD
171/173 rue Léon Blum
69100 VILLEURBANNE
04.72.76.06.90

DET / OPC . REALIS MOE
20A boulevard Eugène Deruelle
69432 LYON
04.75.55.11.16

ECONOMISTE . AAGROUP
22 Avenue de Marbotte
21000 DIJON
03.80.30.56.41

BET ACOUSTIQUE . ACF
2 rue Roger Lagrange
71100 CHALON SUR SAONE
06.09.94.62.84


INDICE	DATE	DESCRIPTION	DIFFUSE PAR	REMIS A

NIVEAU 1


N° D'AFFAIRE	REALISE PAR	PHASE	N° DE FEUILLE	ECHELLE	DATE	INDICE
01085	AAGroup DIJON	DCE	DCE102	Comme indiqué	29.09.2026	

AAGROUP

FACADE ACCESSIBLE

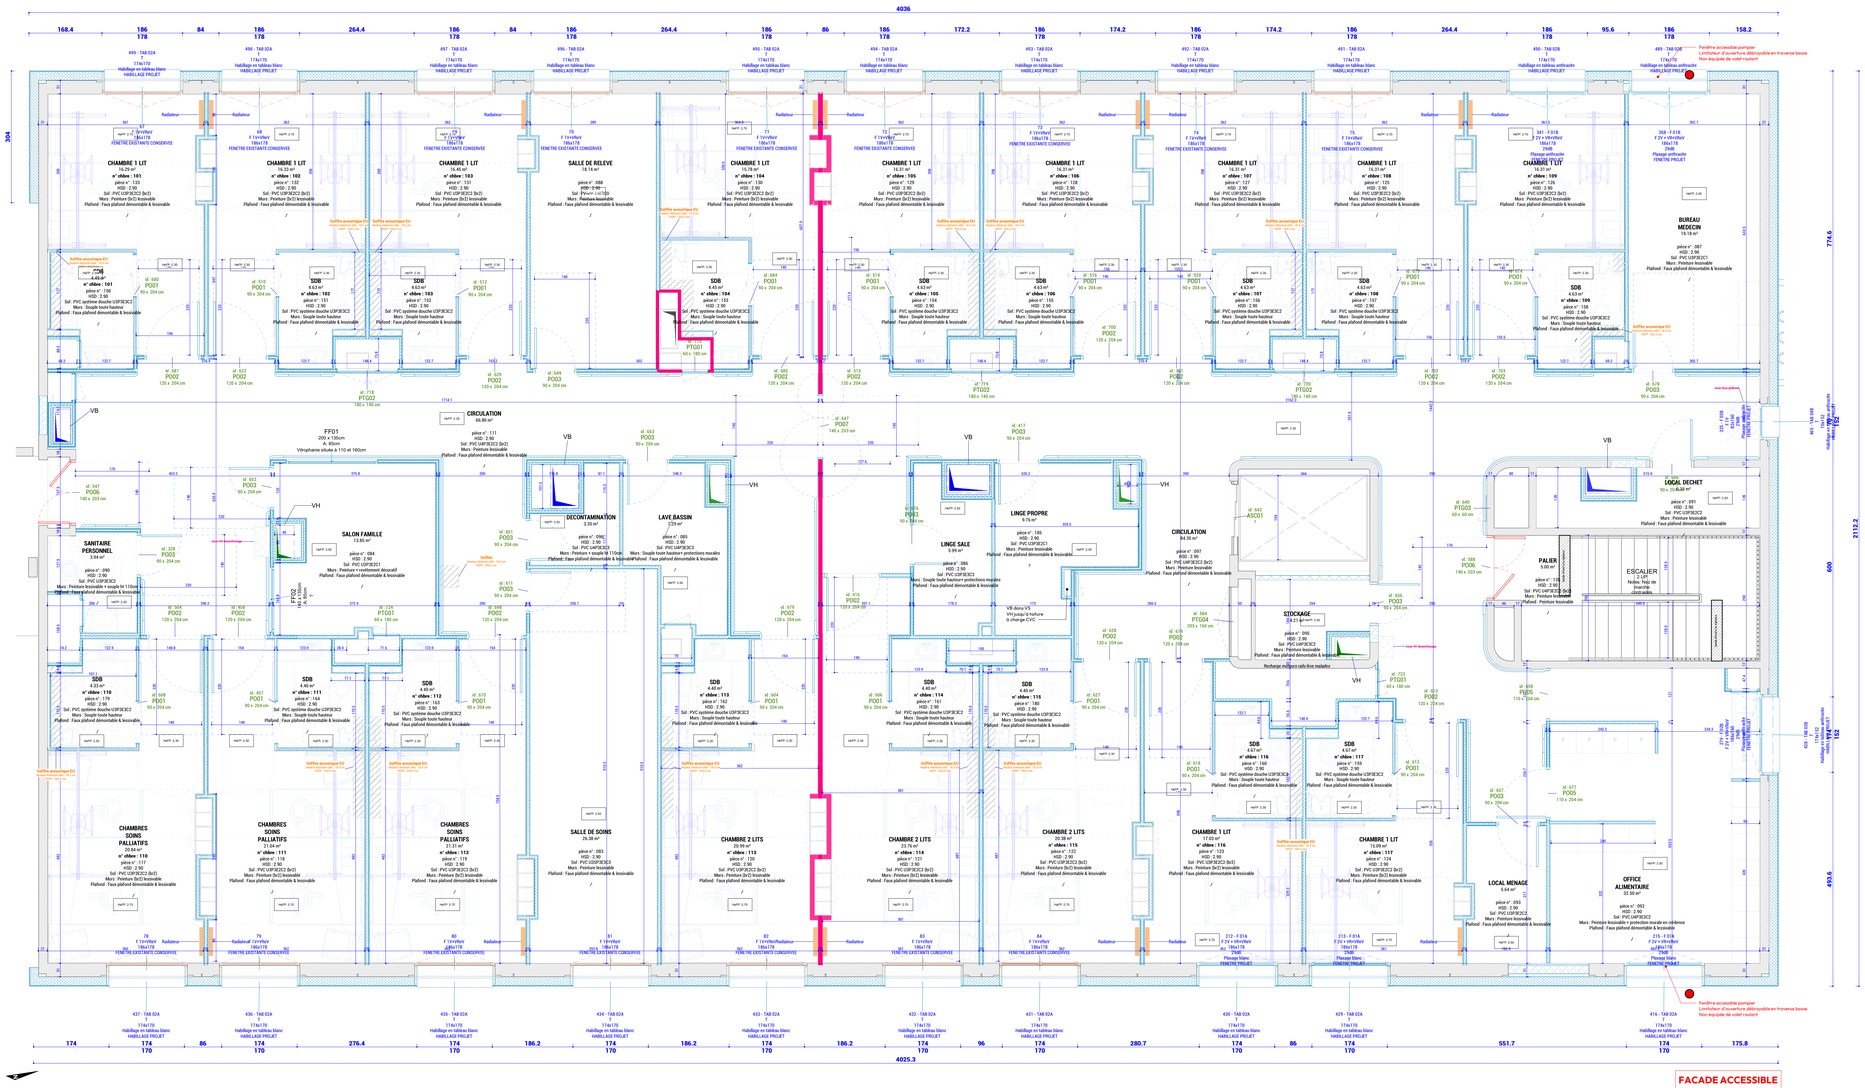

PROJET
Ech. 1 : 50

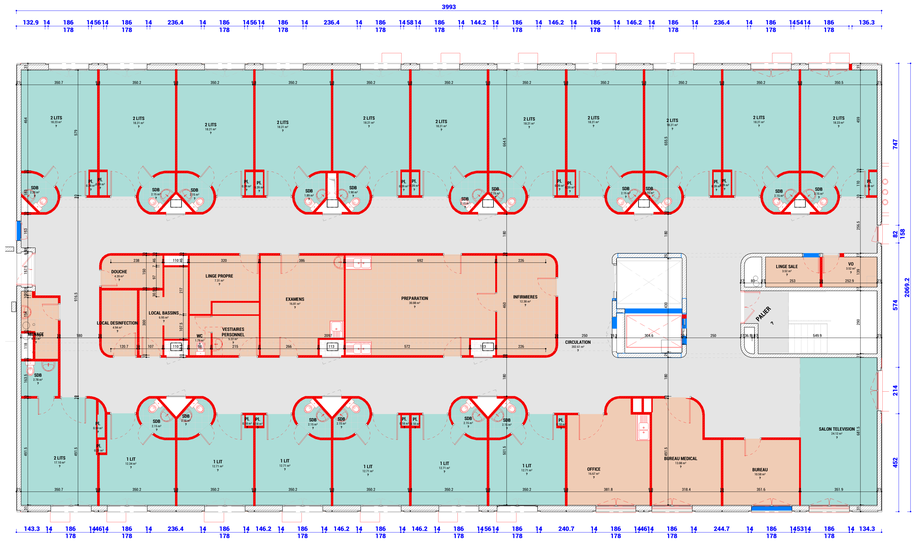

EXISTANT
Ech. 1 : 100

LEGENDE

- Circulations
- Locaux personnel
- Espaces patients

TOURNUS

627 Avenue henri et Suzanne Vitrier 71700 TOURNUS

Restructuration et amélioration énergétique du bâtiment USN de l'Hôpital Belnay

MAÎTRE D'OUVRAGE
HOPITAL BELNAY
627 Avenue Henri et Suzanne Vitrier
71700 TOURNUS
03.85.27.47.67

ARCHITECTE
AAGROUP-DIJON
22 avenue de Marbotte
21000 DIJON
03.80.30.56.41

AMO . SF2E-CIE MANERGY
1 Avenue de Verdun bat .L83
71100 CHALON SUR SAONE
06.99.68.72.17

BET FLUIDES / STRUCTURE / ELEC / CSSI . 3IA
Avenue des Plaines de l'Yonne
89000 AUXERRE
03.86.42.90.02

BET THERMIQUE / ENVIRONNEMENT / ECONOMIE CIRCULAIRE . EODD
171/173 rue Léon Blum
69100 VILLEURBANNE
04.72.76.06.90

DET / OPC . REALIS MOE
20A boulevard Eugène Deruelle
69432 LYON
04.75.55.11.16

ECONOMISTE . AAGROUP
22 Avenue de Marbotte
21000 DIJON
03.80.30.56.41

BET ACOUSTIQUE . ACF
2 rue Roger Lagrange
71100 CHALON SUR SAONE
06.09.94.62.84

INDICE	DATE	DESCRIPTION	DIFFUSE PAR	REMIS A


NIVEAU 2

N° D'AFFAIRE	REALISE PAR	PHASE	N° DE FEUILLE	ECHELLE	DATE	INDICE
01085	AAGroup DIJON	DCE	DCE103	Comme indiqué	29.09.2026	


AAGROUP

FACADE ACCESSIBLE

PROJET
Ech. 1 : 50

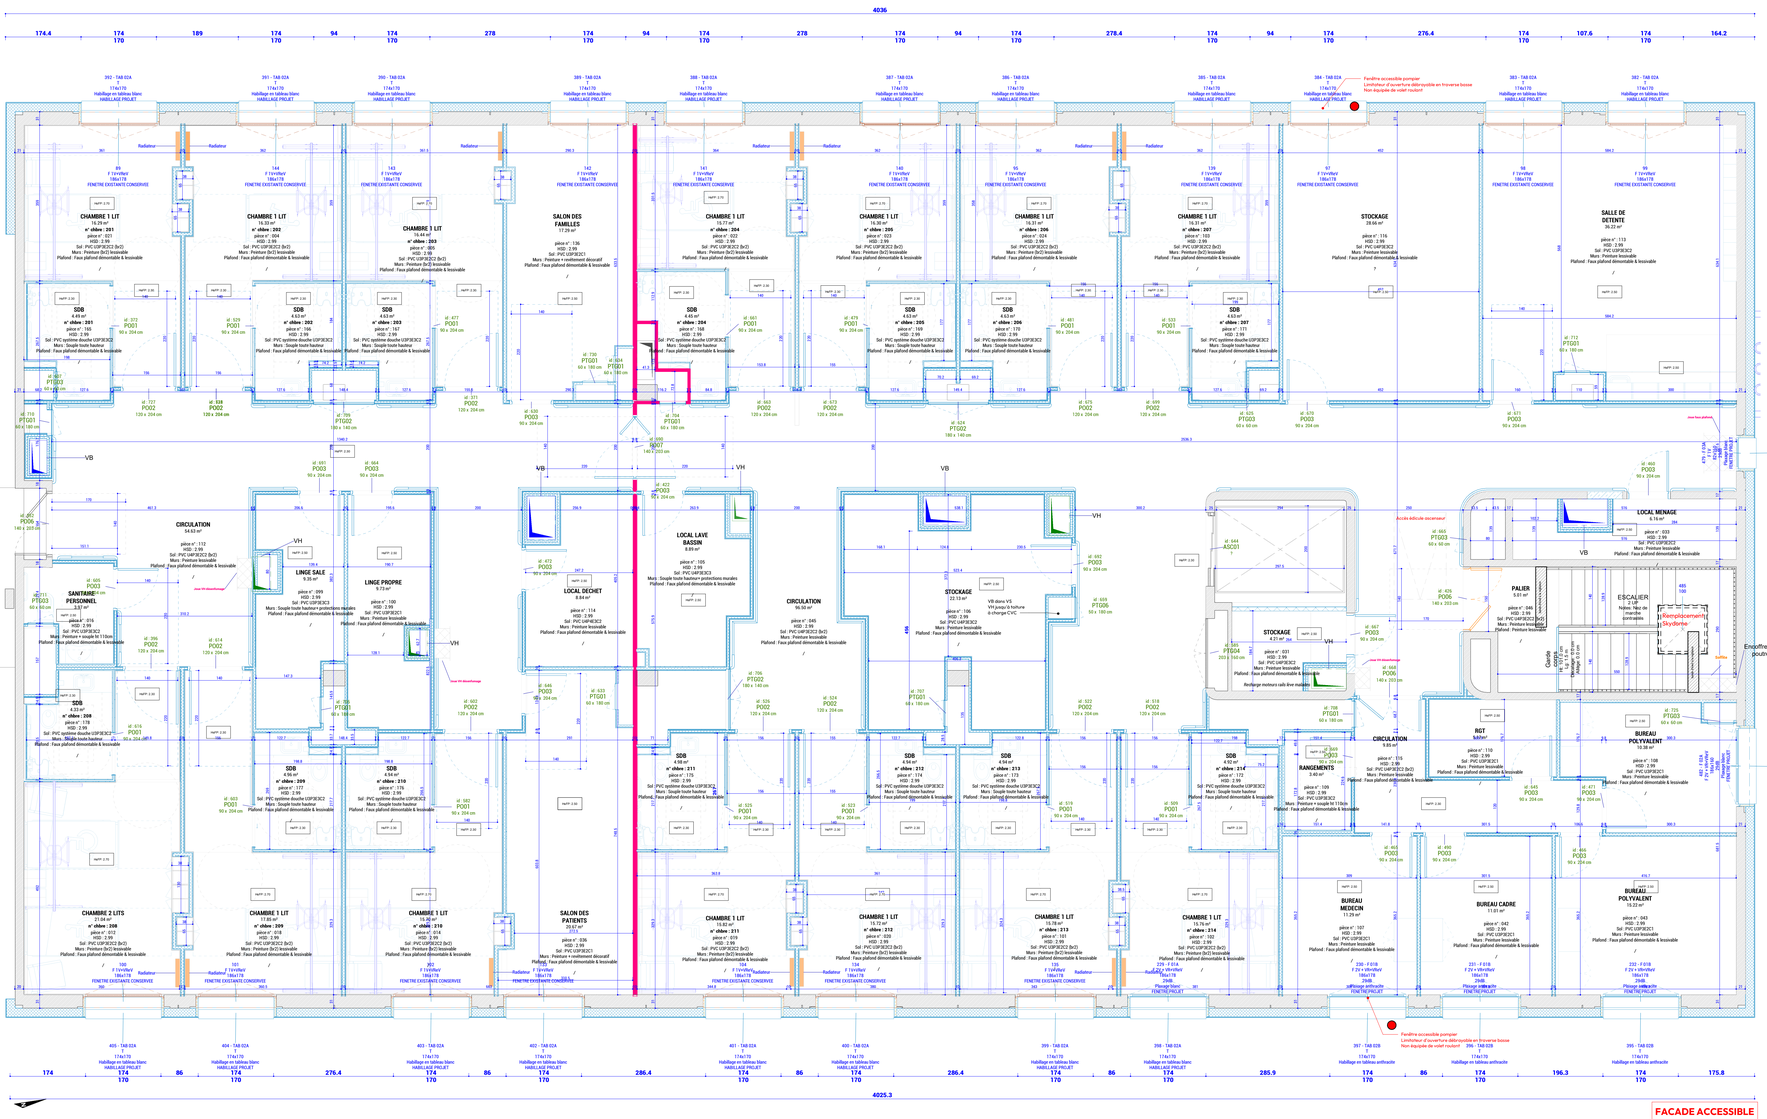

EXISTANT
Ech. 1 : 100

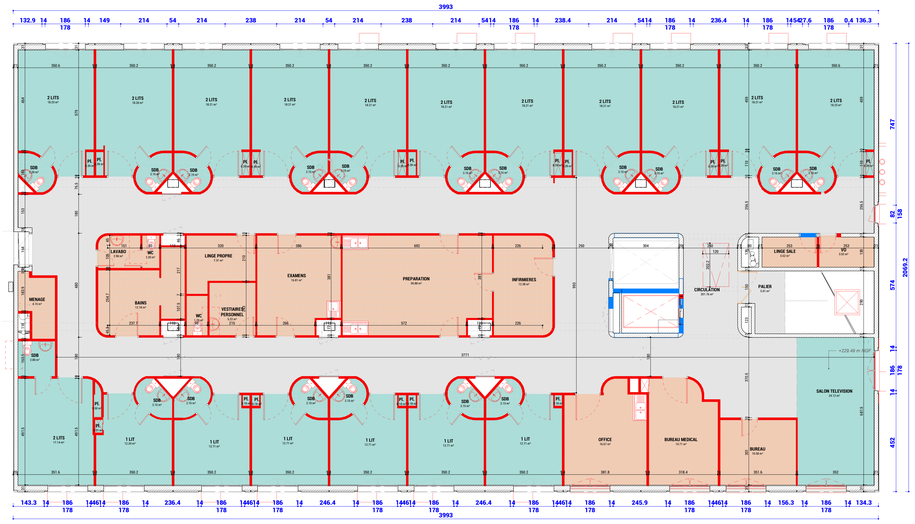

LEGENDE

- Circulations
- Locaux personnel
- Espaces patients

TOURNUS

627 Avenue henri et Suzanne Vitrier 71700 TOURNUS

Restructuration et amélioration énergétique du bâtiment USN de l'Hôpital Belnay

MAÎTRE D'OUVRAGE
HOPITAL BELNAY
627 Avenue Henri et Suzanne Vitrier
71700 TOURNUS
03.85.27.47.67

ARCHITECTE
AAGROUP-DIJON
22 avenue de Marbotte
21000 DIJON
03.80.30.56.41

AMO . SF2E-CIE MANERGY
1 Avenue de Verdun bat .LB3
71100 CHALON SUR SAONE
06.99.68.72.17

BET FLUIDES / STRUCTURE / ELEC / CSSI . 3IA
Avenue des Plaines de l'Yonne
89000 AUXERRE
03.86.42.90.02

BET THERMIQUE / ENVIRONNEMENT / ECONOMIE CIRCULAIRE . EODD
171/173 rue Léon Blum
69100 VILLEURBANNE
04.72.76.06.90

DET / OPC . REALIS MOE
20A boulevard Eugène Deruelle
69432 LYON
04.75.55.11.16

ECONOMISTE . AAGROUP
22 Avenue de Marbotte
21000 DIJON
03.80.30.56.41

BET ACOUSTIQUE . ACF
2 rue Roger Lagrange
71100 CHALON SUR SAONE
06.09.94.62.84

INDICE	DATE	DESCRIPTION	DIFFUSE PAR	REMIS A

NIVEAU 3

N° D'AFFAIRE	REALISE PAR	PHASE	N° DE FEUILLE	ECHELLE	DATE	INDICE
01085	AAGroup DIJON	DCE	DCE104	Comme indiqué	29.09.2026	

AAGROUP