

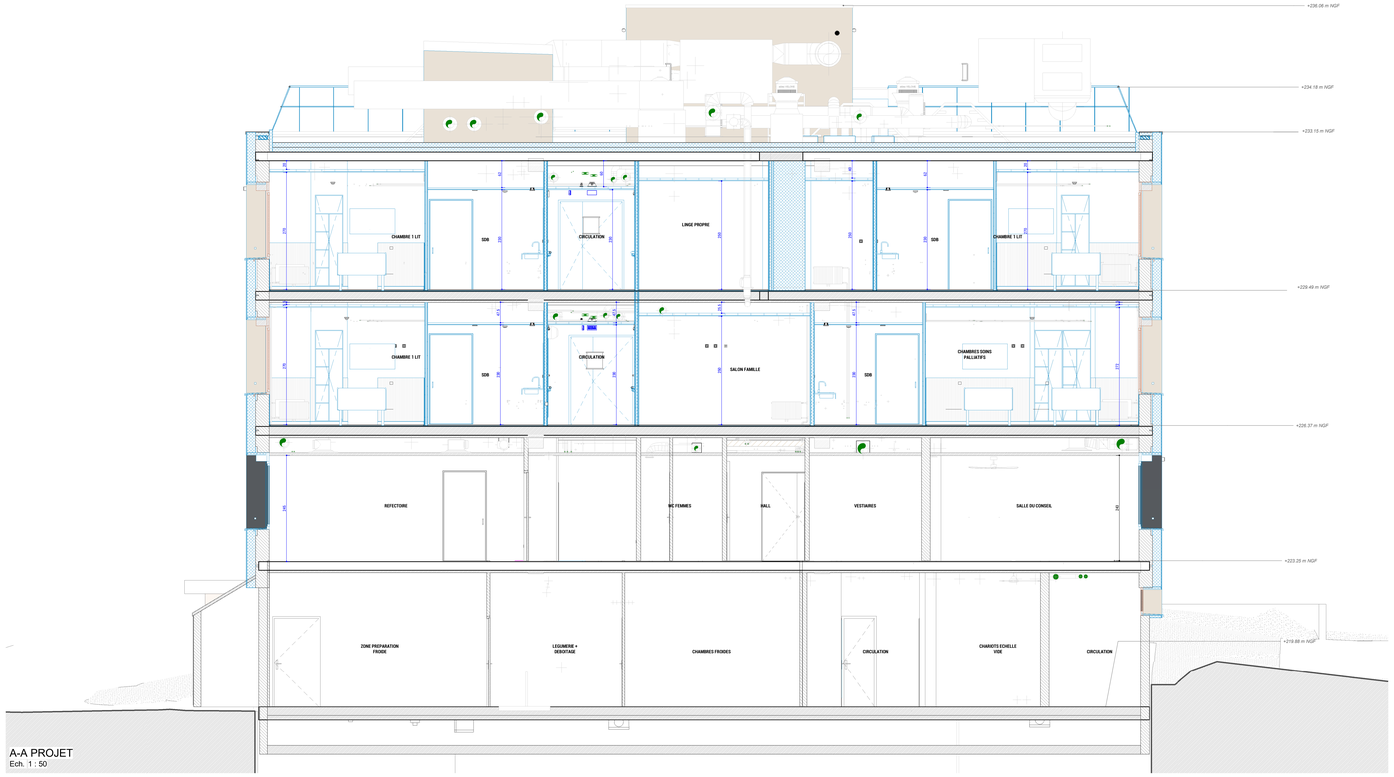


A-A PROJET
Ech. 1 : 50

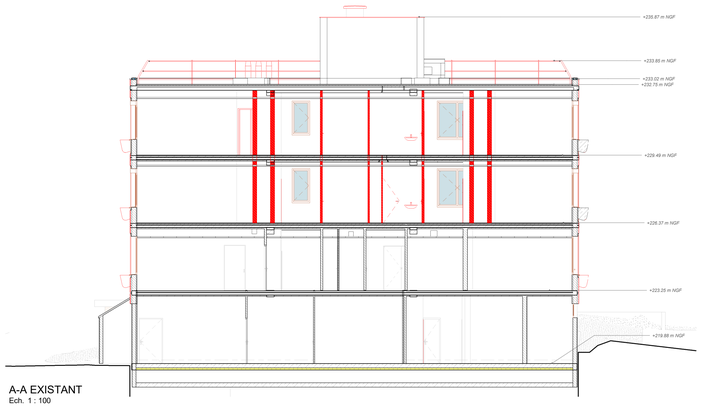

A-A EXISTANT
Ech. 1 : 100

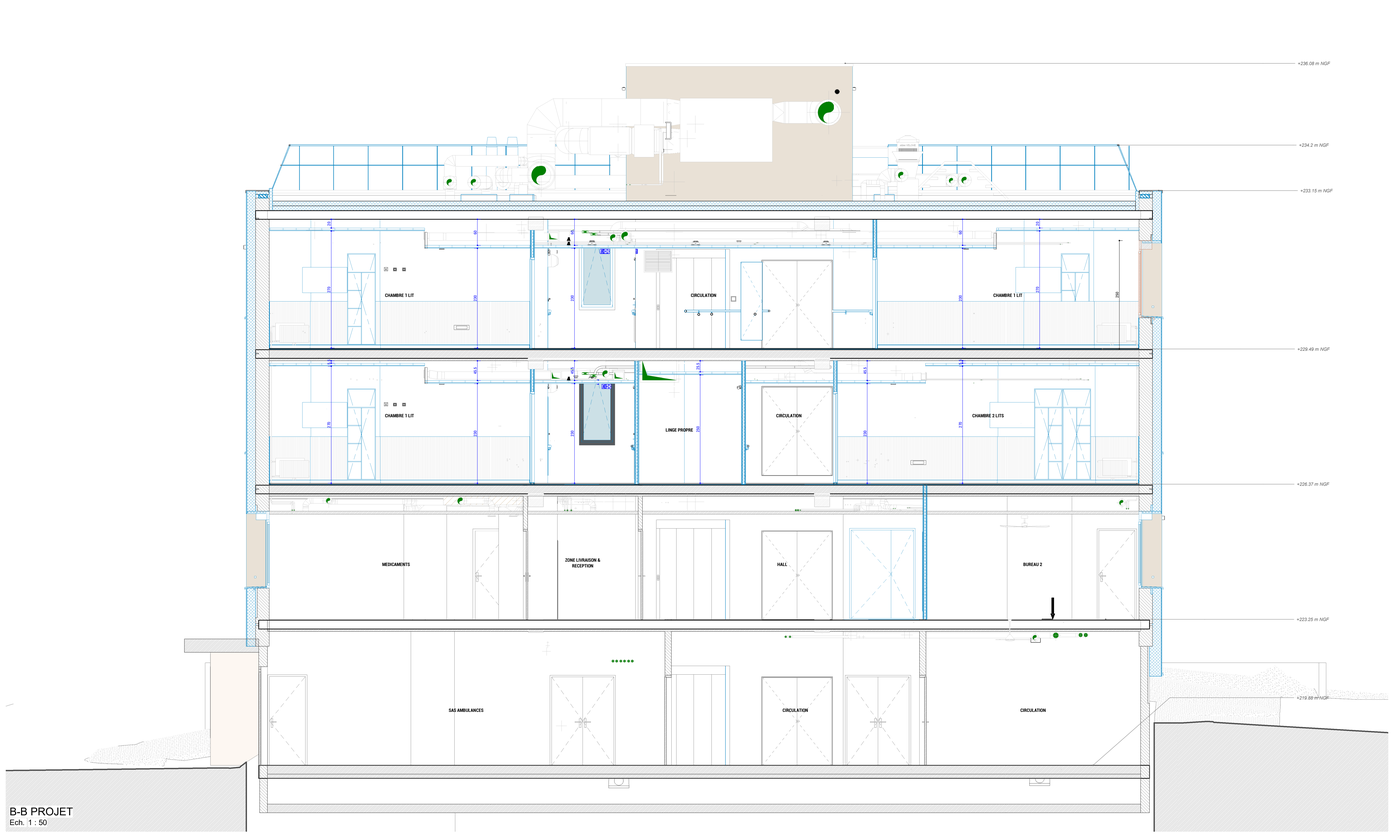

B-B PROJET
Ech. 1 : 50



B-B EXISTANT
Ech. 1 : 100

TOURNUS

627 Avenue henri et Suzanne Vitrier 71700 TOURNUS

Restructuration et amélioration énergétique du bâtiment USN de l'Hôpital Belnay

MAÎTRE D'OUVRAGE
HOPITAL BELNAY
627 Avenue Henri et Suzanne Vitrier
71700 TOURNUS
03.85.27.47.67

ARCHITECTE
AAGROUP-DIJON
22 avenue de Marbotte
21000 DIJON
03.80.30.56.41

AMO . SF2E-CIE MANERGY
1 Avenue de Verdun bat. LB3
71100 CHALON SUR SAONE
06.99.68.72.77

BET FLUIDES / STRUCTURE / ELEC / CSSI . 3IA
Avenue des Plaines de l'Yonne
89000 AUXERRE
03.86.42.90.02

BET THERMIQUE / ENVIRONNEMENT / ECONOMIE CIRCULAIRE . EODD
171/173 rue Léon Blum
69100 VILLEURBANNE
04.72.76.04.90

DET / OPC . REALIS MOE
20A boulevard Eugène Deruelle
69432 LYON
04.75.55.11.16

ECONOMISTE . AAGROUP
22 Avenue de Marbotte
21000 DIJON
03.80.30.56.41


BET ACOUSTIQUE . ACF
2 rue Roger Lagrange
71100 CHALON SUR SAONE
06.09.94.62.84

INDICE	DATE	DESCRIPTION	DIFFUSE PAR	REMIS A


COUPES 1/4

N° D'AFFAIRE	REALISE PAR	PHASE	N° DE PLANCHE	ECHELLE	DATE	INDICE
01085	AAGroup-DIJON	DCE	DCE200	Comme indiqué	29.09.2026	

AAGROUP

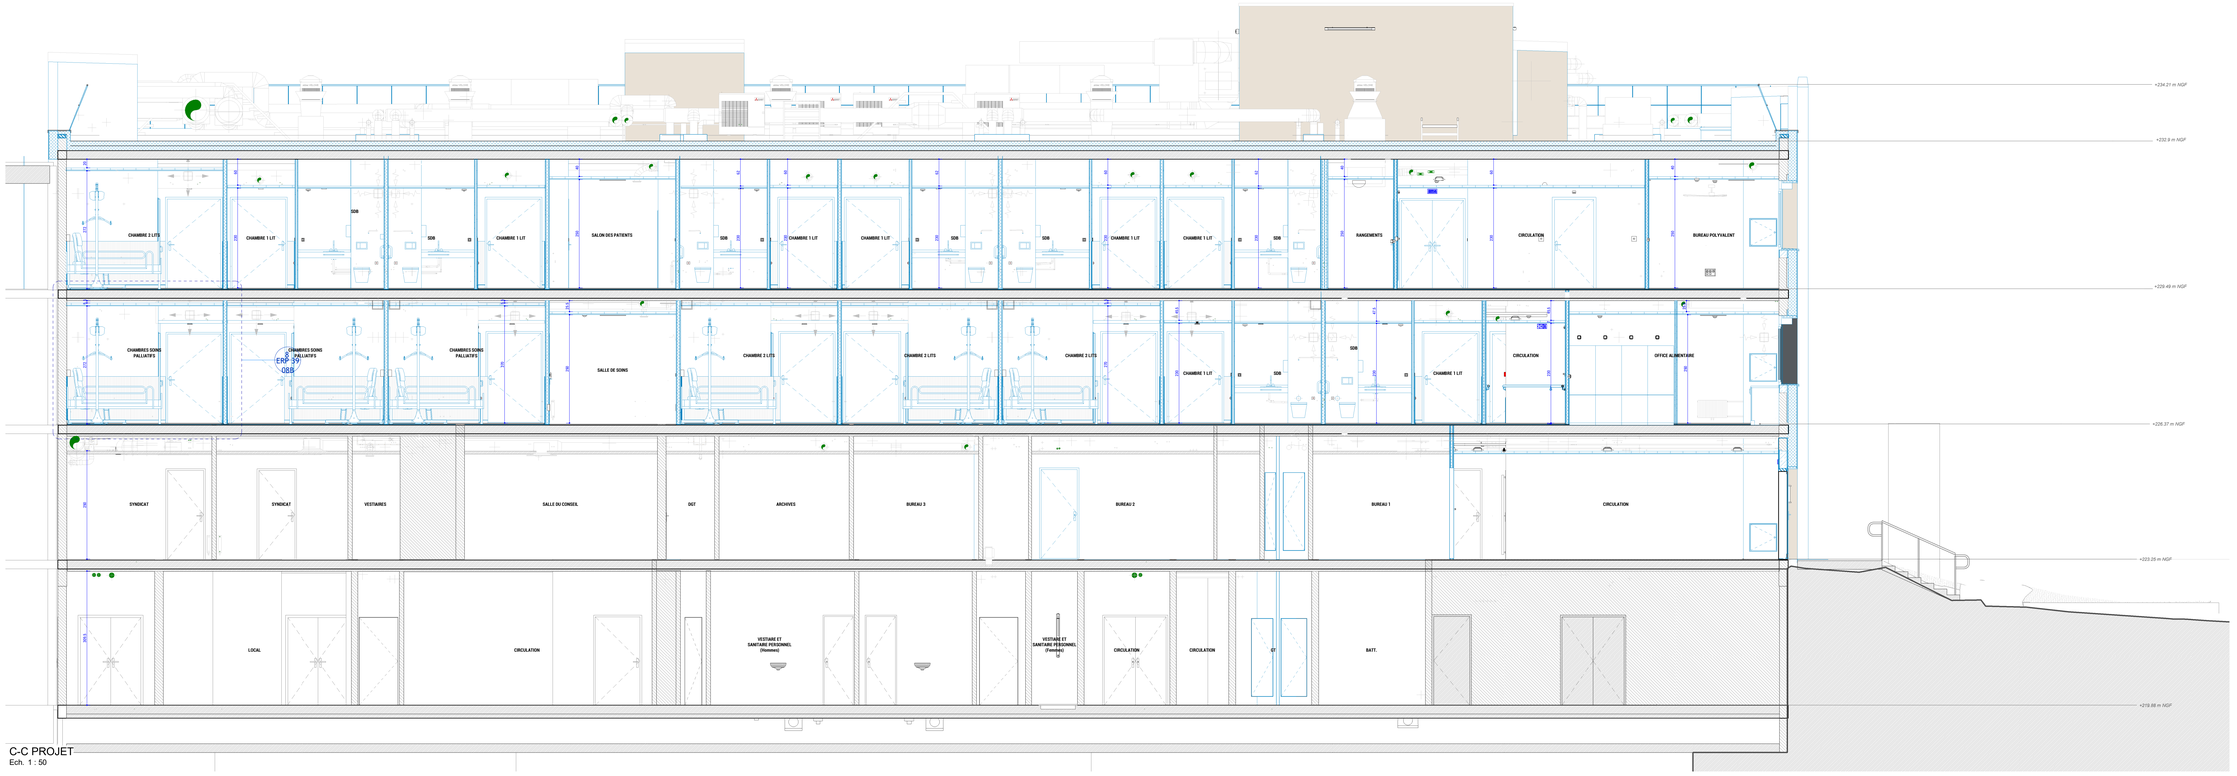

C-C PROJET
Ech. 1 : 50

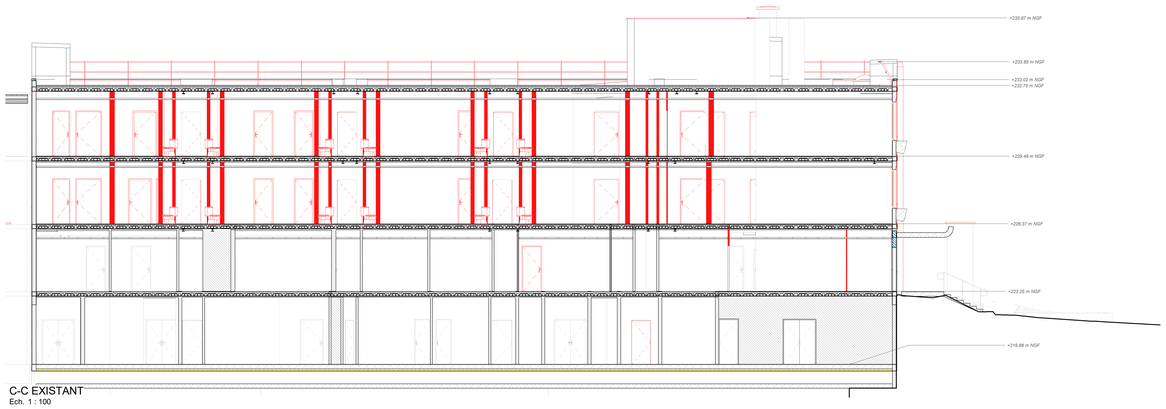

C-C EXISTANT
Ech. 1 : 100

TOURNUS

627 Avenue henri et Suzanne Vitrier 71700 TOURNUS

Restructuration et amélioration énergétique du bâtiment USN de l'Hôpital Belnay

MAÎTRE D'OUVRAGE
HOPITAL BELNAY
627 Avenue Henri et Suzanne Vitrier
71700 TOURNUS
03.85.27.47.67

ARCHITECTE
AAGROUP-DIJON
22 avenue de Marbotte
21000 DIJON
03.80.30.56.41

AMO . SF2E-CIE MANERGY
1 Avenue de Verdun bat. LB3
71100 CHALON SUR SAONE
06.99.68.72.17

BET FLUIDES / STRUCTURE / ELEC / CSSI . 3iA
Avenue des Plaines de l'Yonne
89000 AUXERRE
03.86.42.90.02

BET THERMIQUE / ENVIRONNEMENT / ECONOMIE CIRCULAIRE . EODD
171/173 rue Léon Blum
69100 VILLEURBANNE
04.72.76.06.90

DET / OPC . REALIS MOE
20A boulevard Eugène Deruelle
69432 LYON
04.75.55.11.16

ECONOMISTE . AAGROUP
22 Avenue de Marbotte
21000 DIJON
03.80.30.56.41


BET ACOUSTIQUE . ACF
2 rue Roger Lagrange
71100 CHALON SUR SAONE
06.09.94.62.84

INDICE	DATE	DESCRIPTION	DIFFUSE PAR	REMIS A


COUPES 2/4

N° D'AFFAIRE	REALISE PAR	PHASE	N° DE FEUILLE	ECHELLE	DATE	INDICE
01085	AAGroup DIJON	DCE	DCE201	Comme indiqué	29.09.2026	

AAGROUP

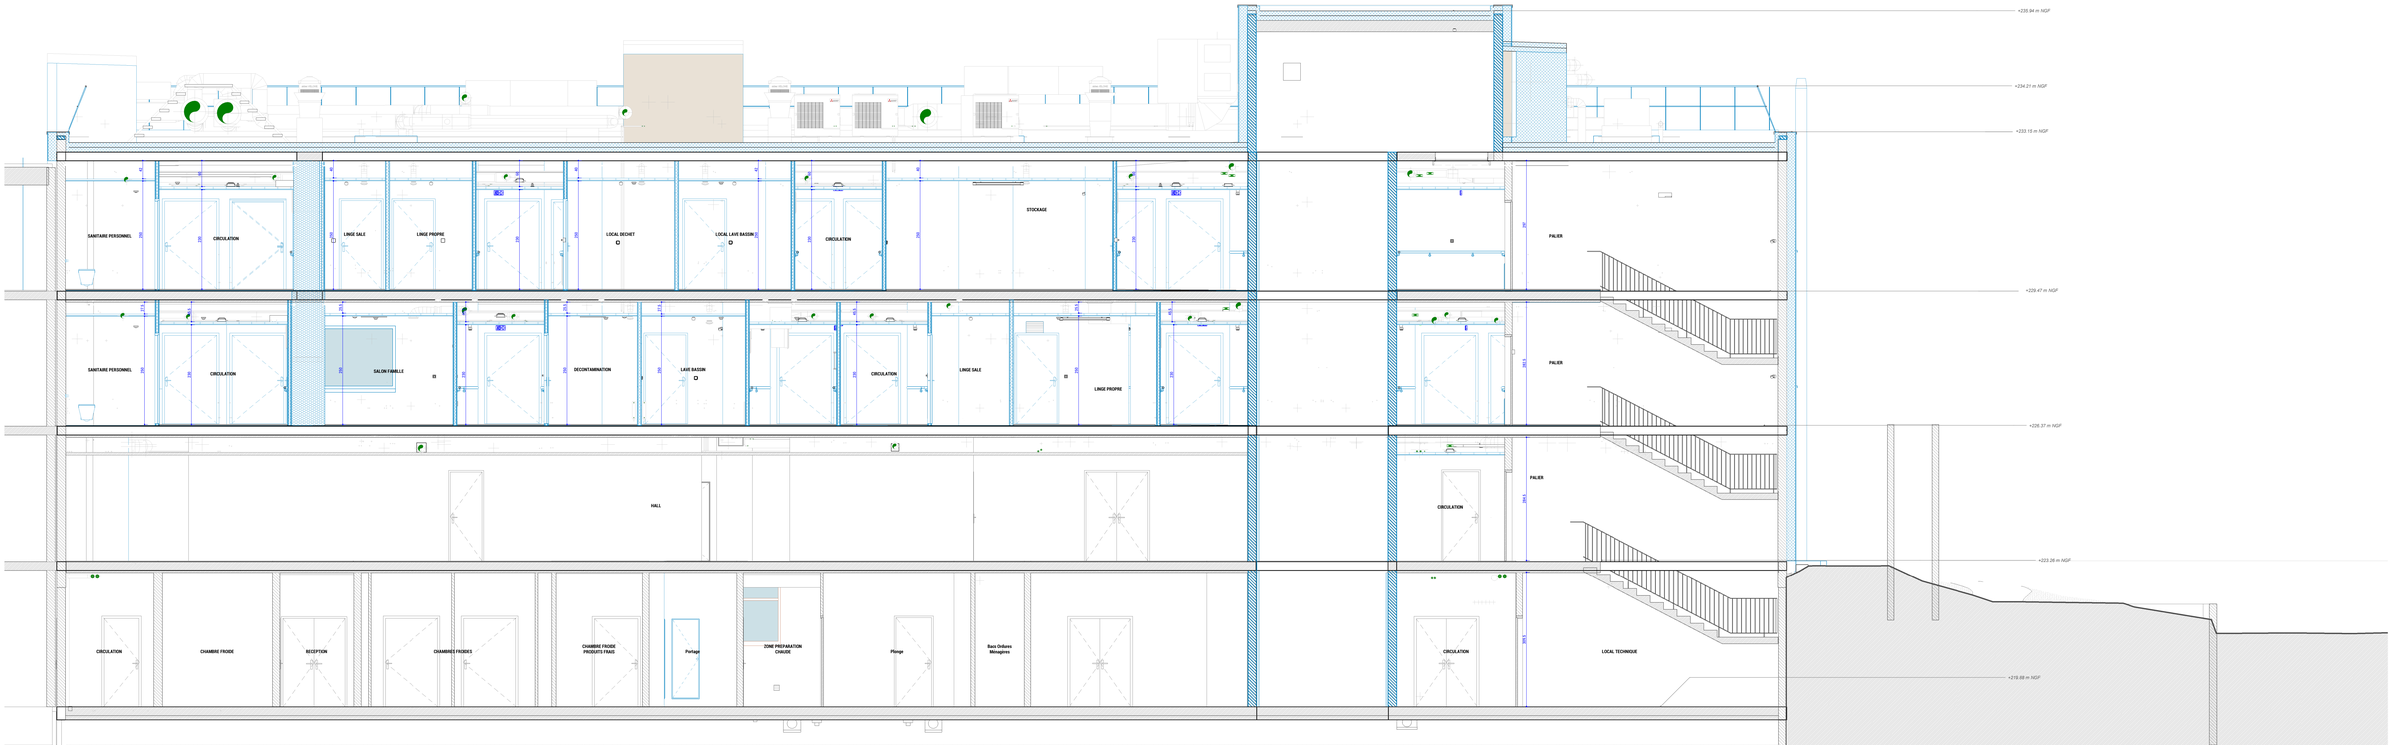

D-D PROJET
Ech. 1 : 50

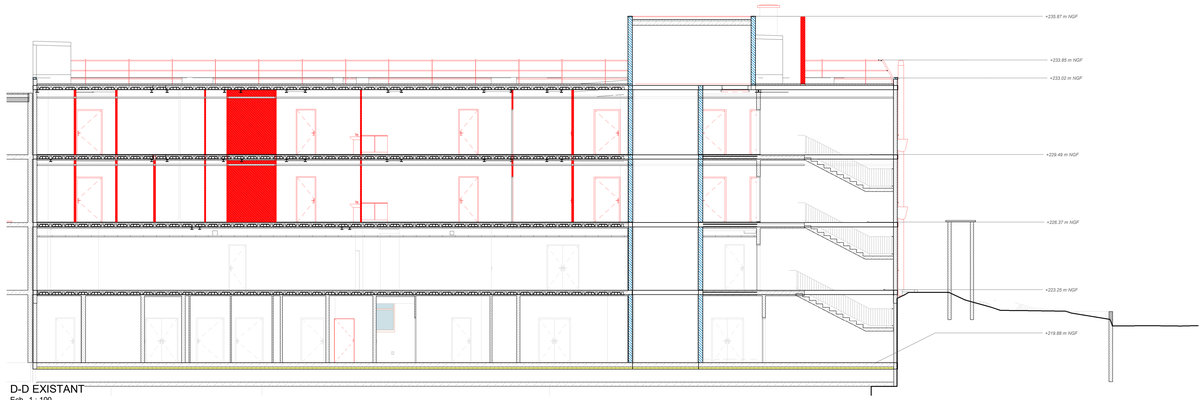

D-D EXISTANT
Ech. 1 : 100

TOURNUS

627 Avenue henri et Suzanne Vitrier 71700 TOURNUS

Restructuration et amélioration énergétique du bâtiment USN de l'Hôpital Belnay

MAÎTRE D'OUVRAGE
HOPITAL BELNAY
627 Avenue Henri et Suzanne Vitrier
71700 TOURNUS
03.85.27.47.67

ARCHITECTE
AAGROUP-DIJON
22 avenue de Marbotte
21000 DIJON
03.80.30.56.41

AMO . SF2E-CIE MANERGY
1 Avenue de Verdun bat. LB3
71100 CHALON SUR SAONE
06.99.68.72.17

BET FLUIDES / STRUCTURE / ELEC / CSSI . 3IA
Avenue des Plaines de l'Yonne
89000 AUXERRE
03.86.42.90.02

BET THERMIQUE / ENVIRONNEMENT / ECONOMIE CIRCULAIRE . EODD
171/173 rue Léon Blum
69100 VILLEURBANNE
04.72.76.04.90

DET / OPC . REALIS MOE
20A boulevard Eugène Deruelle
69432 LYON
04.75.55.11.16

ECONOMISTE . AAGROUP
22 Avenue de Marbotte
21000 DIJON
03.80.30.56.41


BET ACOUSTIQUE . ACF
2 rue Roger Lagrange
71100 CHALON SUR SAONE
06.09.94.62.84

INDICE	DATE	DESCRIPTION	DIFFUSE PAR	REMIS A


COUPES 3/4

N° D'AFFAIRE	REALISE PAR	PHASE	N° DE FEUILLE	ECHELLE	DATE	INDICE
01085	AAGroup DIJON	DCE	DCE202	Comme indiqué	29.09.2026	

AAGROUP

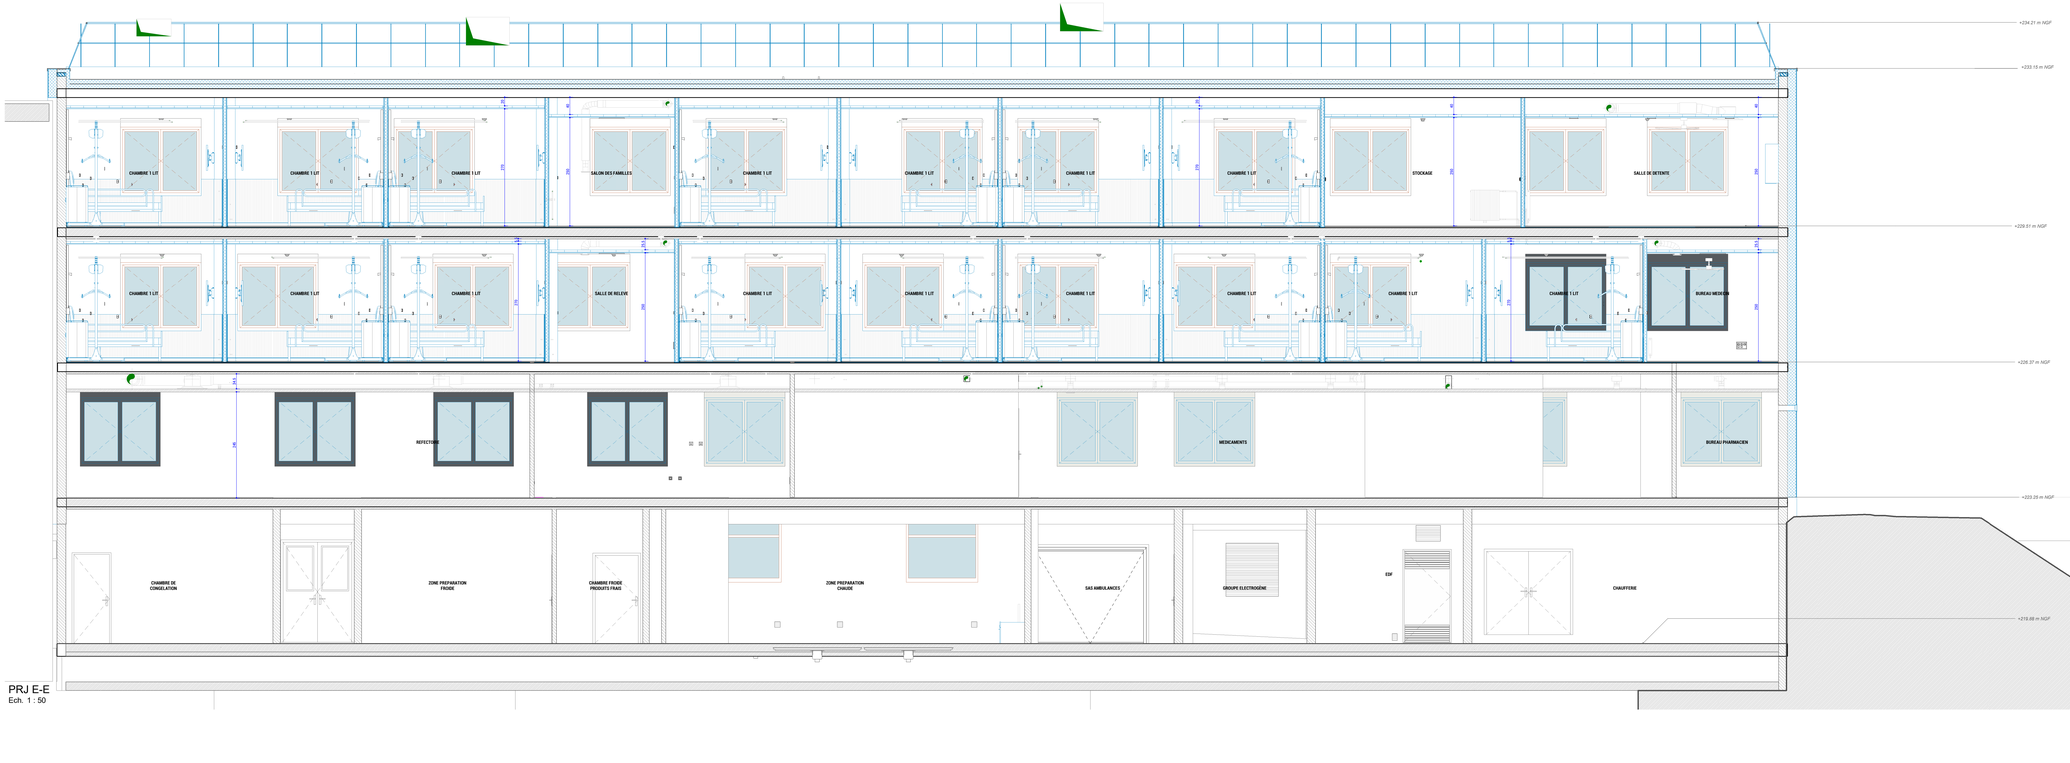

PRJ E-E
Ech. 1 : 50

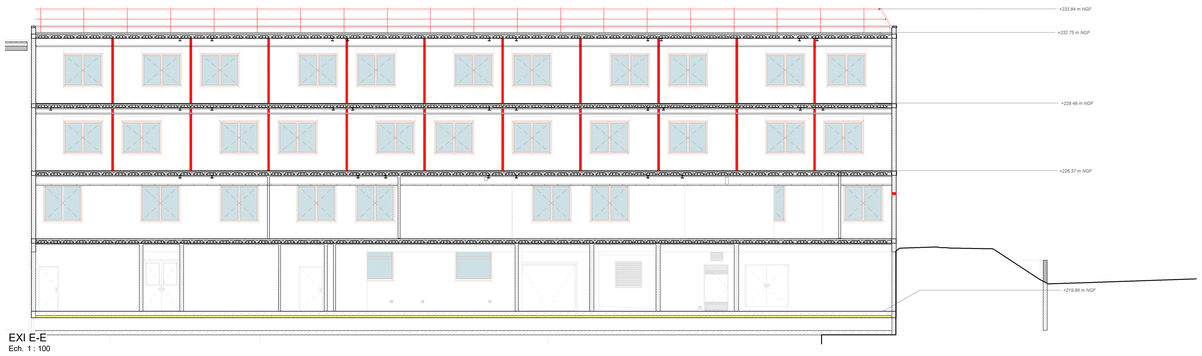

EXI E-E
Ech. 1 : 100

TOURNUS

627 Avenue henri et Suzanne Vitrier 71700 TOURNUS

Restructuration et amélioration énergétique du bâtiment USN de l'Hôpital Belnay

MAÎTRE D'OUVRAGE
HOPITAL BELNAY
627 Avenue Henri et Suzanne Vitrier
71700 TOURNUS
03.85.27.47.67

ARCHITECTE
AAGROUP-DIJON
22 avenue de Marbotte
21000 DIJON
03.80.30.56.41

AMO . SF2E-CIE MANERGY
1 Avenue de Verdun bat. LB3
71100 CHALON SUR SAONE
06.99.68.72.17

BET FLUIDES / STRUCTURE / ELEC / CSSI . 3IA
Avenue des Plaines de l'Yonne
89000 AUXERRE
03.86.42.90.02

BET THERMIQUE / ENVIRONNEMENT / ECONOMIE CIRCULAIRE . EODD
171/173 rue Léon Blum
69100 VILLEURBANNE
04.72.76.06.90

DET / OPC . REALIS MOE
20A boulevard Eugène Deruelle
69432 LYON
04.75.55.11.16

ECONOMISTE . AAGROUP
22 Avenue de Marbotte
21000 DIJON
03.80.30.56.41

BET ACOUSTIQUE . ACF
2 rue Roger Lagrange
71100 CHALON SUR SAONE
06.09.94.62.84

INDICE	DATE	DESCRIPTION	DIFFUSE PAR	REMIS A

COUPES 4/4

N° D'AFFAIRE	REALISE PAR	PHASE	N° DE FEUILLE	ECHELLE	DATE	INDICE
01085	AAGroup DIJON	DCE	DCE203	Comme indiqué	29.09.2026	

AAGROUP