Maître d'Ouvrage	**CHAMBRE DE COMMERCE ET DE L'INDUSTRIE DE L'ESSONNE** 2 Cours Monseigneur Romero 91004 EVRY-COURCOURONNES Contact : Monsieur GUELLAEN Erwann Tél : 06 30 54 97 02 Courriel : e.guellaen@essonne.cci.fr
Maître d'Oeuvre Mandataire Architecte	**ATW** 73 Cours Albert Thomas 69003 LYON Inscription à l'ordre de la Région Auvergne-Rhône-Alpes S20797 M. Wilfrid TURCHET - Architecte DE/HMONP Tél : 06 65 79 92 90 - Courriel : wilfrid.turchet@a-t-w-.fr
Cotraitant BET et ECC	**TW INGENIERIE** Siège social : 13 Rue des Molettes, ZAC du Chevalement 59286 ROOST-WARENDIN Adresse commerciale sud-est : 73 Cours Albert Thomas 69003 LYON Tél : 03 27 97 81 60 - Télécopie : 03 27 91 82 99 Courriel : contact@tw-ingenierie.com
Cotraitant BE Structure	**VS-A** 41 place Rihour, 59000 LILLE Contact : Monsieur SARTORE Jacopo, Tél : 03 62 14 52 78 Courriel : j.sartore@vs-a.eu
Cotraitant MOex OPC	**OMEGA ALLIANCE - SAS** Agence IDF : 1d Rue de Charaintru 91360 EPINAY SUR ORGE Contact : Monsieur PICAUD Arnaud Tél : 07 89 81 38 62 Courriel : a.picaud@omegaalliance.eu
Sous-traitant BE Structure	**LGI S**tructure Concept ZA du Bois de la Chocque, 5 av. Archimède 02100 SAINT-QUENTIN Contact : Monsieur Vincent GOTUWKA Tél : 06 73 01 39 54 Courriel : direction@lgi-bet.com
Bureau de Contrôle Technique	**APAVE - INFRASTRUCTURES ET CONSTRUCTION FRANCE** 6 rue du Général Audran - 92412 COURBEVOIE CEDEX Contact : Madame Ikram CHOUIB Tél : 06 50 03 42 60 Courriel : ikram.chouib@apave.com
Coordonnateur SPS	**APAVE - INFRASTRUCTURES ET CONSTRUCTION FRANCE** 6 rue du Général Audran - 92412 COURBEVOIE CEDEX Contact : Monsieur COSTA Kévin, Chargé d'affaire Tél : 06 50 03 28 21 Courriel : kevin.costa@apave.com

DET

Rénovation de la CCI Essonne

2 Cours Monseigneur Roméro à Evry-Courcouronnes 91000

REPERAGE REPRISES SOLS ET MURS

Ech :	N° de PLAN : 19	Date de l'indice A : 29/07/2025
Dessiné par :	Vérifié par :	Approuvé par :
Affaire N°:	Format :	Phase : DIAG APS APD PC PRO ACT VISA DET AOR

INDICE	DATE	DESCRIPTION
D	06/11/26	AO - Relance lot 07

CE DOCUMENT EST LA PROPRIETE DES SOCIETES ATW - TW INGENIERIE IL NE PEUT ETRE COPIE OU COMMUNIQUE A DES TIERS SANS SON AUTORISATION



LEGENDE FINITION PAROI	
	Préparation et peinture sur support béton
	Ratissage et peinture sur support plâtre
	Ratissage et peinture sur plafond plâtre et paroi (travail en hauteur)
	Vernis sur support bois

LEGENDE REPRISE SOL	
	Sol souple conservé
	Raggréage et revêtement de sol souple
	Revêtement sol souple en option (type 2)

REZ-DE-CHAUSSEE - Repérage finitions Lot 07 - ETAT PROJETE - 1/200

0 2 10m

CE DOCUMENT EST LA PROPRIETE DE LA SOCIETE " TW INGENIERIE et ATW " IL NE PEUT ETRE COPIE OU COMMUNIQUE A DES TIERS SANS LEUR AUTORISATION

DET

RENOVATION DE LA CCI ESSONNE

2, cours Monseigneur Roméro
91004 Évry-Courcouronnes

DCM-010-2024


RDC - REPERAGE FINITIONS

Architecte cotraitant :
ATW
73, Cours Albert Thomas
69003 LYON
Tel : 06 65 79 92 90
wilfrid.turchet@a-t-w.fr

Maître d'ouvrage :
CHAMBRE DE COMMERCE ET D'INDUSTRIE DE L'ESSONNE
2 cours Monseigneur Roméro
91004 Évry-Courcouronnes

Format:	Echelle:	Date:	Ind:	Page
A3	1/200	06/11/2026	D	02

Phase: DIAG APS APD PC PRO ACT VISA DET AOR

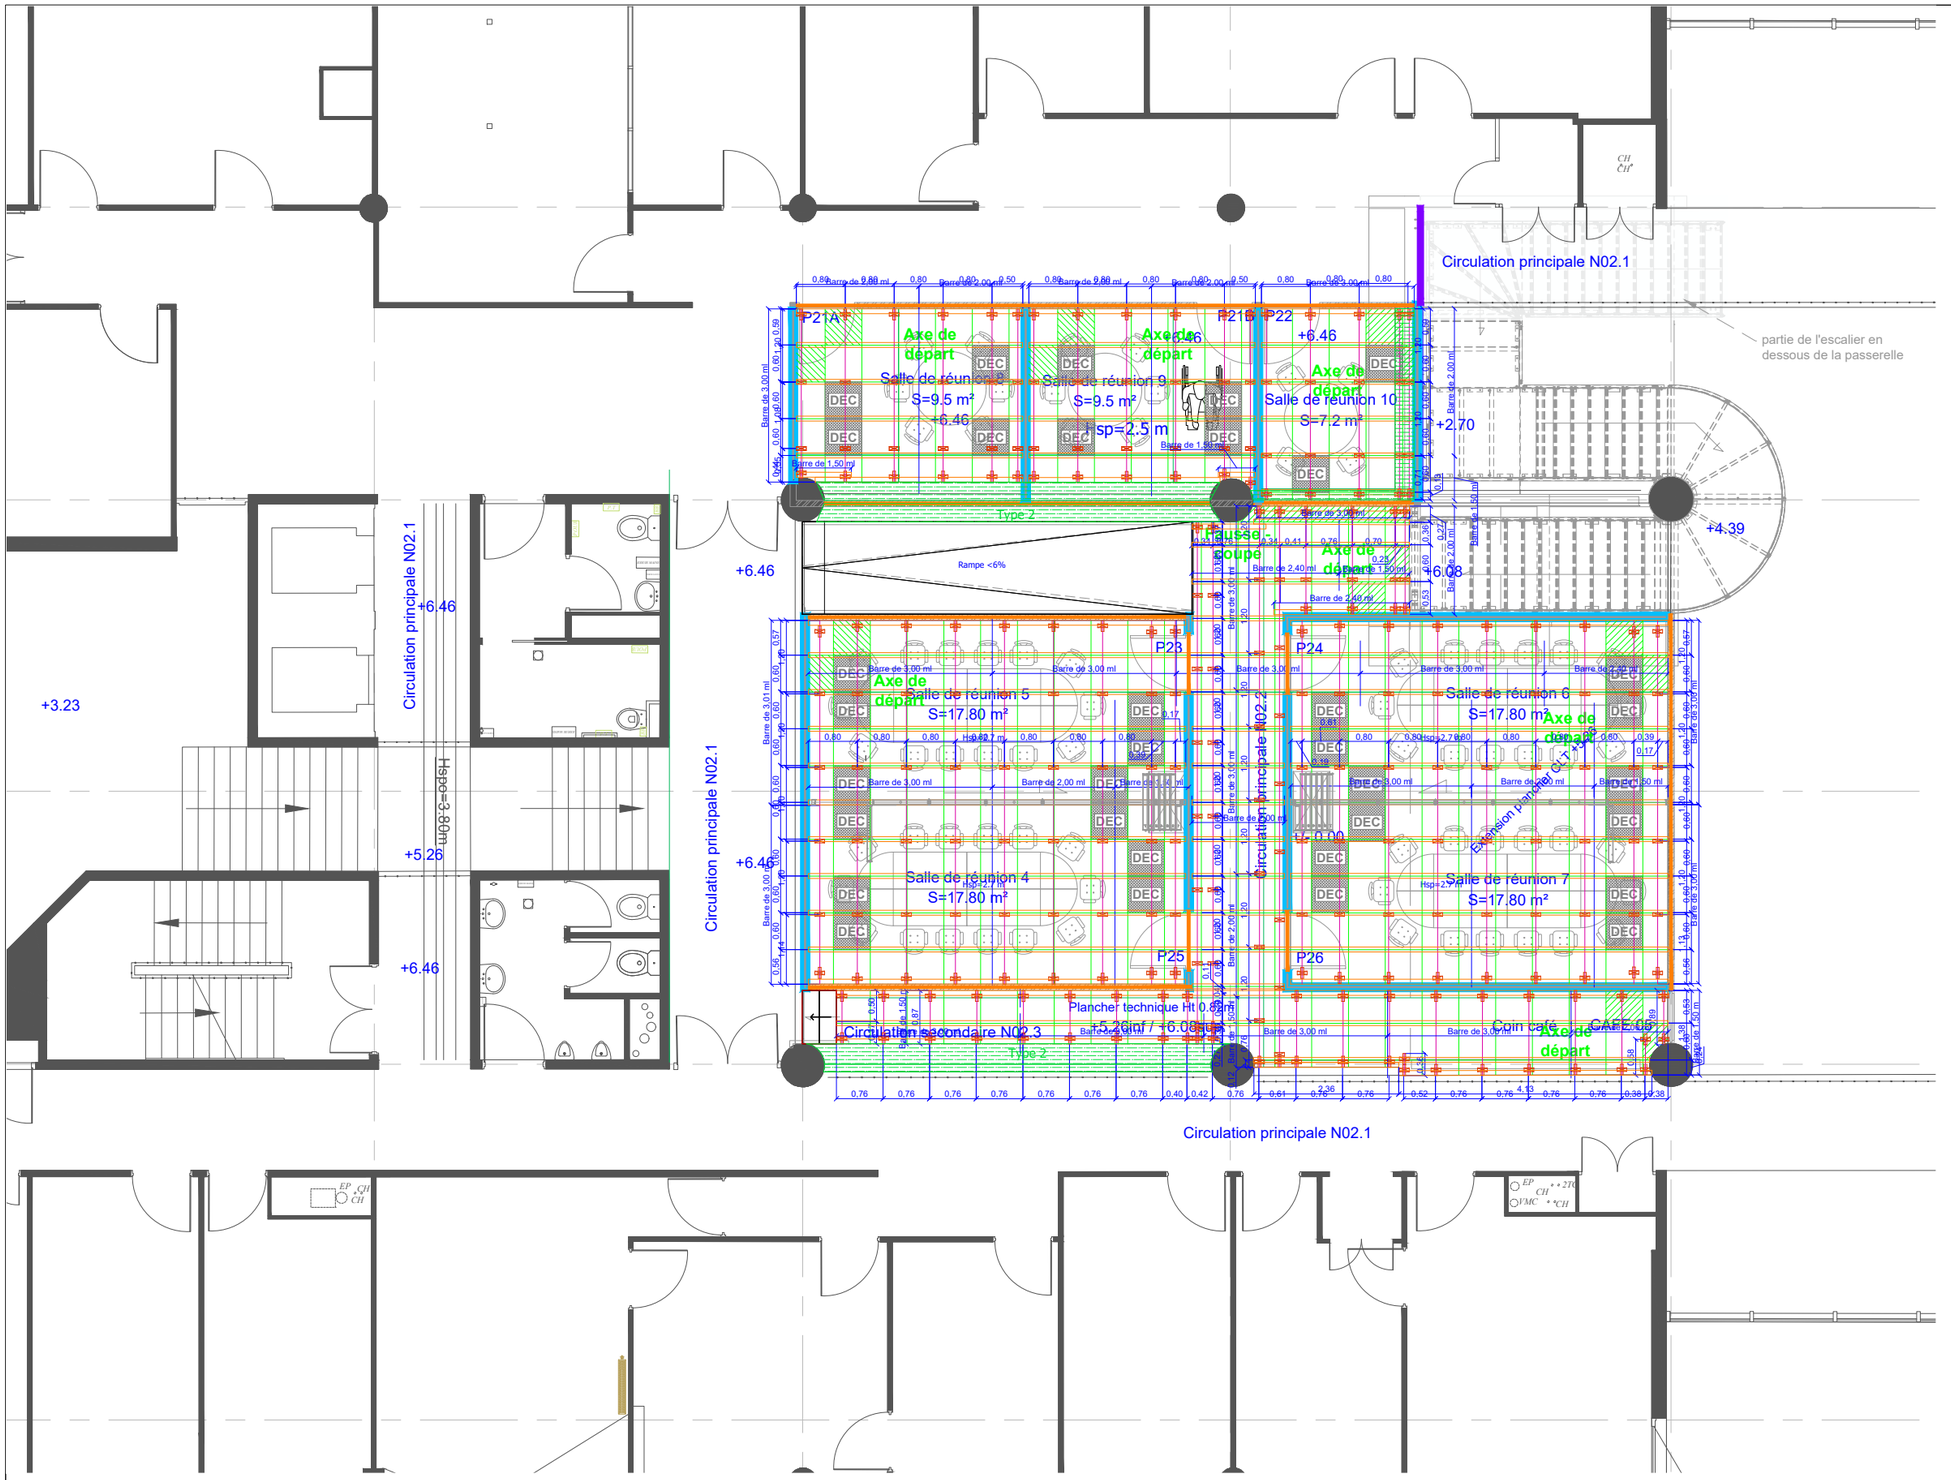

LEGENDE FINITION PAROI

	Préparation et peinture sur support béton
	Ratissage et peinture sur support plâtre
	Ratissage et peinture sur plafond plâtre et paroi (travail en hauteur)
	Vernis sur support bois

LEGENDE REPRISE SOL

	Sol souple conservé
	Raggréage et revêtement de sol souple
	Revêtement sol souple en option (type 2)

NIVEAU 02 - Repérage finitions Lot 07 - zone ficus - ETAT PROJETE - 1/100

0 2 10m

CE DOCUMENT EST LA PROPRIETE DE LA SOCIETE " TW INGENIERIE et ATW " IL NE PEUT ETRE COPIE OU COMMUNIQUE A DES TIERS SANS LEUR AUTORISATION

DET

RENOVATION DE LA CCI ESSONNE

2, cours Monseigneur Roméro
91004 Évry-Courcouronnes

DCM-010-2024

N02 - REPERAGE FINITIONS

Architecte cotraitant :
ATW
73, Cours Albert Thomas
69003 LYON
Tel : 06 65 79 92 90
wilfrid.turchet@a-t-w.fr

Maître d'ouvrage :
CHAMBRE DE COMMERCE ET D'INDUSTRIE DE L'ESSONNE
2 cours Monseigneur Roméro
91004 Évry-Courcouronnes

Format:	Echelle:	Date:	Ind:	Page
A3	1/100	06/11/2026	D	06

Phase: DIAG APS APD PC PRO ACT VISA DET AOR



LEGENDE FINITION PAROI	
	Préparation et peinture sur support béton
	Ratissage et peinture sur support plâtre
	Ratissage et peinture sur plafond plâtre et paroi (travail en hauteur)
	Vernis sur support bois

LEGENDE REPRISE SOL	
	Sol souple conservé
	Raggréage et revêtement de sol souple
	Revêtement sol souple en option (type 2)

NIVEAU 04 - Repérage finitions Lot 07 - ETAT PROJETE - 1/200

0 2 10m

CE DOCUMENT EST LA PROPRIETE DE LA SOCIETE " TW INGENIERIE et ATW " IL NE PEUT ETRE COPIE OU COMMUNIQUE A DES TIERS SANS LEUR AUTORISATION

DET

RENOVATION DE LA CCI ESSONNE

2, cours Monseigneur Roméro
91004 Évry-Courcouronnes

DCM-010-2024

N04 - REPERAGE FINITIONS

Architecte cotraitant :
ATW
73, Cours Albert Thomas
69003 LYON
Tel : 06 65 79 92 90
wilfrid.turchet@a-t-w.fr

Maître d'ouvrage :
CHAMBRE DE COMMERCE ET D'INDUSTRIE DE L'ESSONNE
2 cours Monseigneur Roméro
91004 Évry-Courcouronnes

Format:	Echelle:	Date:	Ind:	Page
A3	1/200	06/11/2026	D	03

Phase: DIAG APS APD PC PRO ACT VISA DET AOR