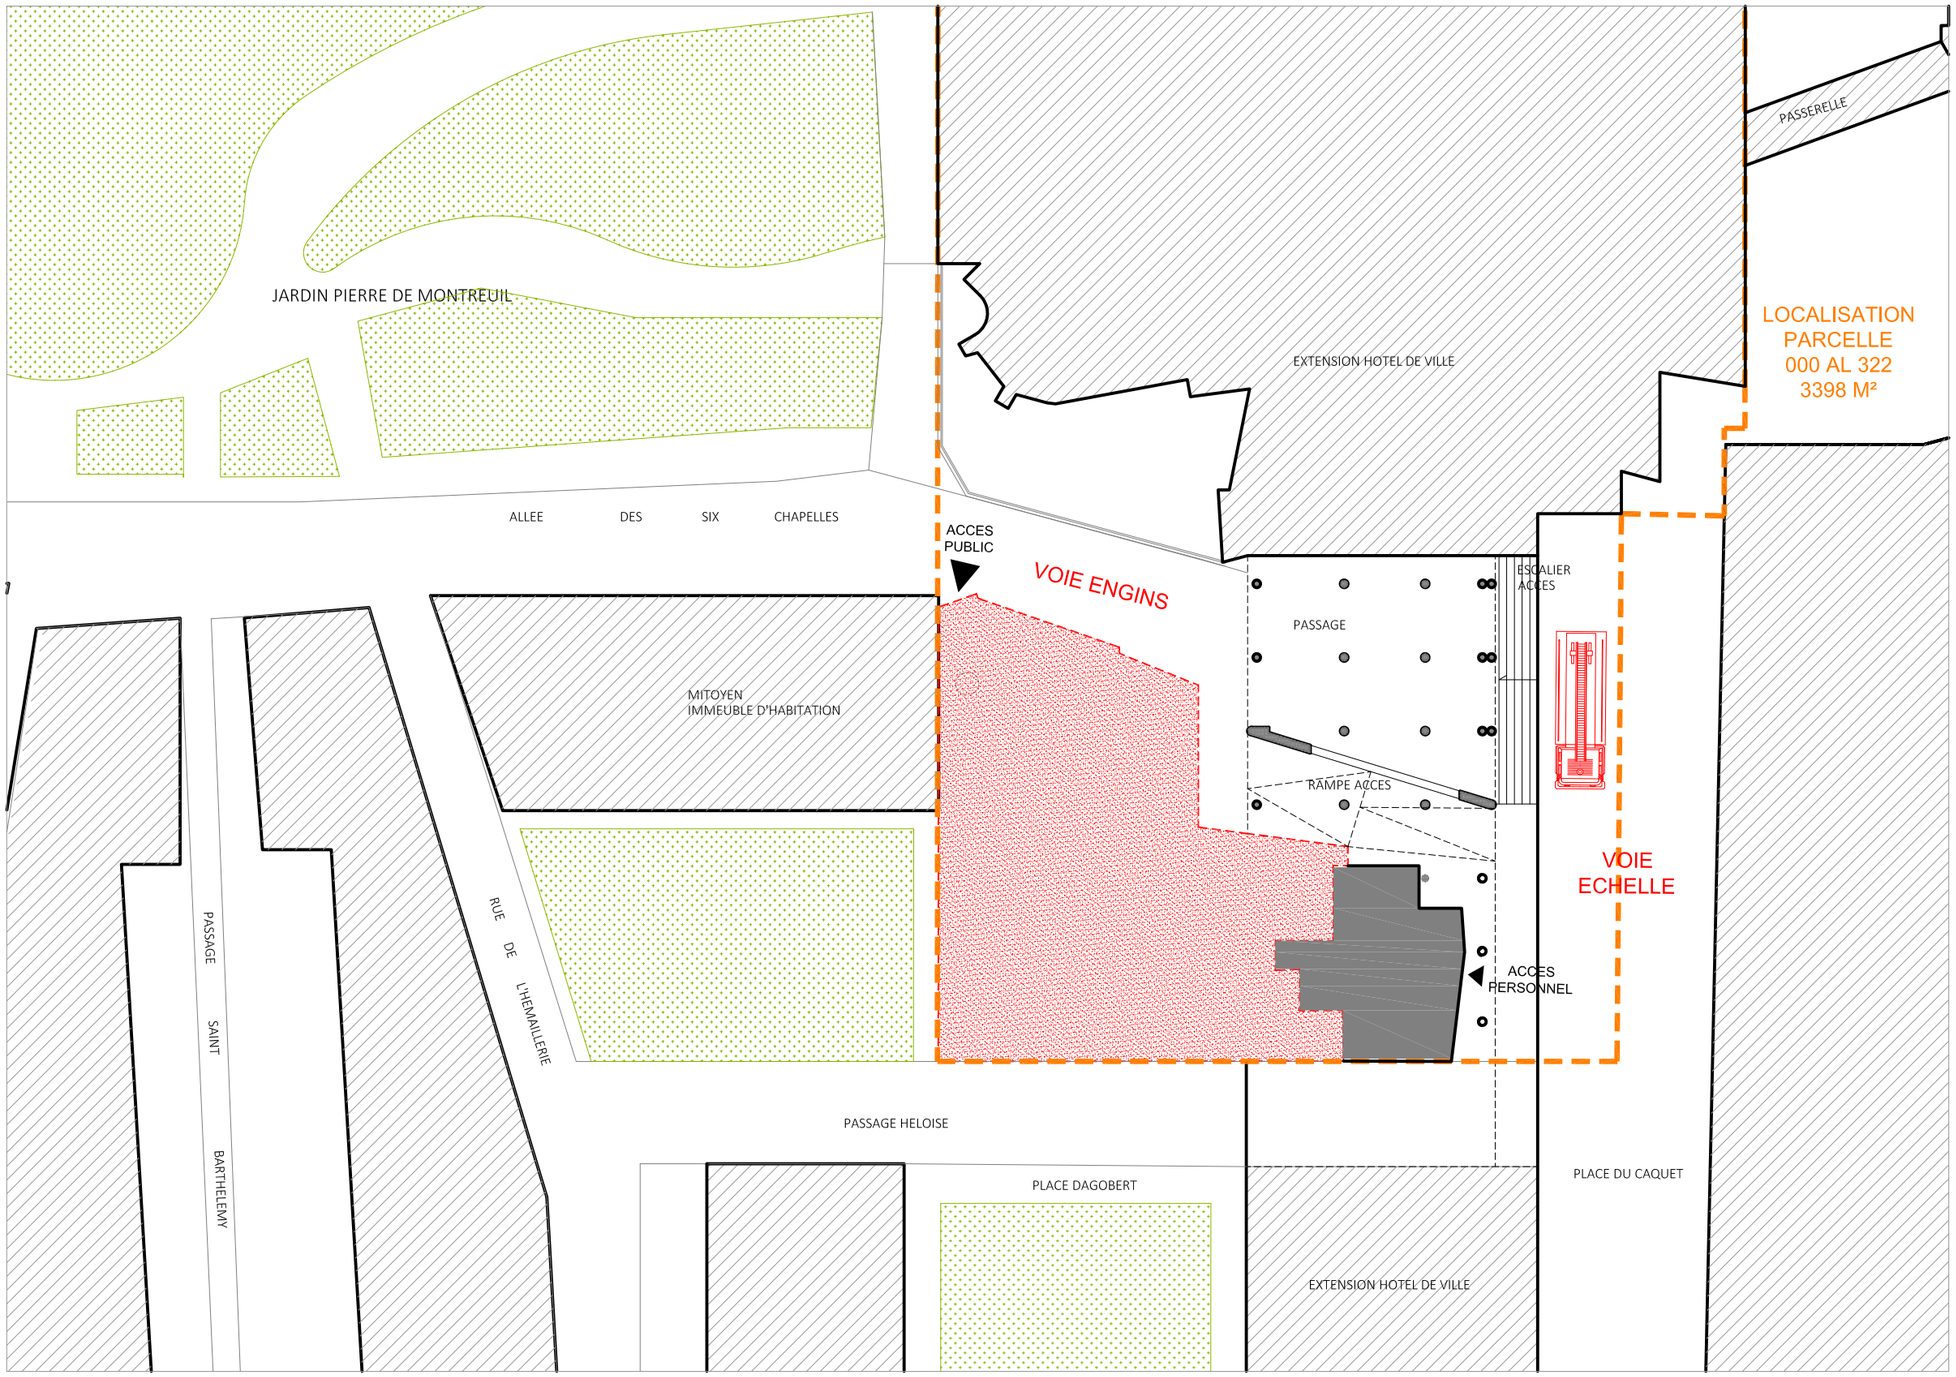


ACCESSIBILITE DES SECOURS

Local en RDC de plain-pied — Façade accessible sur l'Allée des Six Chapelles et place du Caquet.

Voies engins existantes au nord, Allée des Six Chapelles.

Façade accessible : façade nord sur l'Allée des Six Chapelles

Voies échelles du groupement établies au PC de 1989: parvis de la Basilique, place Pierre de Montreuol, voie de dessertes de l'ilôt 3

Maître d'ouvrage
DILAC - RECTORAT DE CRETEIL
M LUIGI PUCCI - 01 57 02 60 03
4 RUE GOERGES ENESCO
94 010 CRETEIL CEDEX

Maître d'oeuvre
L'ATELIER D'EDGAR
MME ZANIFI - 06 14 42 46 68
LZANIFI@LATELIERDEDGAR.COM

Les plans sont destinés aux dépôts des autorisations administratives - ils ne peuvent en aucun cas servir de plans d'exécutions dimensions indicatives à vérifier par l'entrepreneur

Projet
AGENCEMENT CENTRE D'INFORMATION ET D'ORIENTATION - CIRCONSCRIPTION

Document
PLAN DE MASSE AVEC VOIES ENGINS/ECHELLES ACCES PPOMPIER

Indice	Nom.	Ech.	Date
A	ST DENIS - CIO CIRCO	1/400	07/05/2026

4-1

Phase
AT