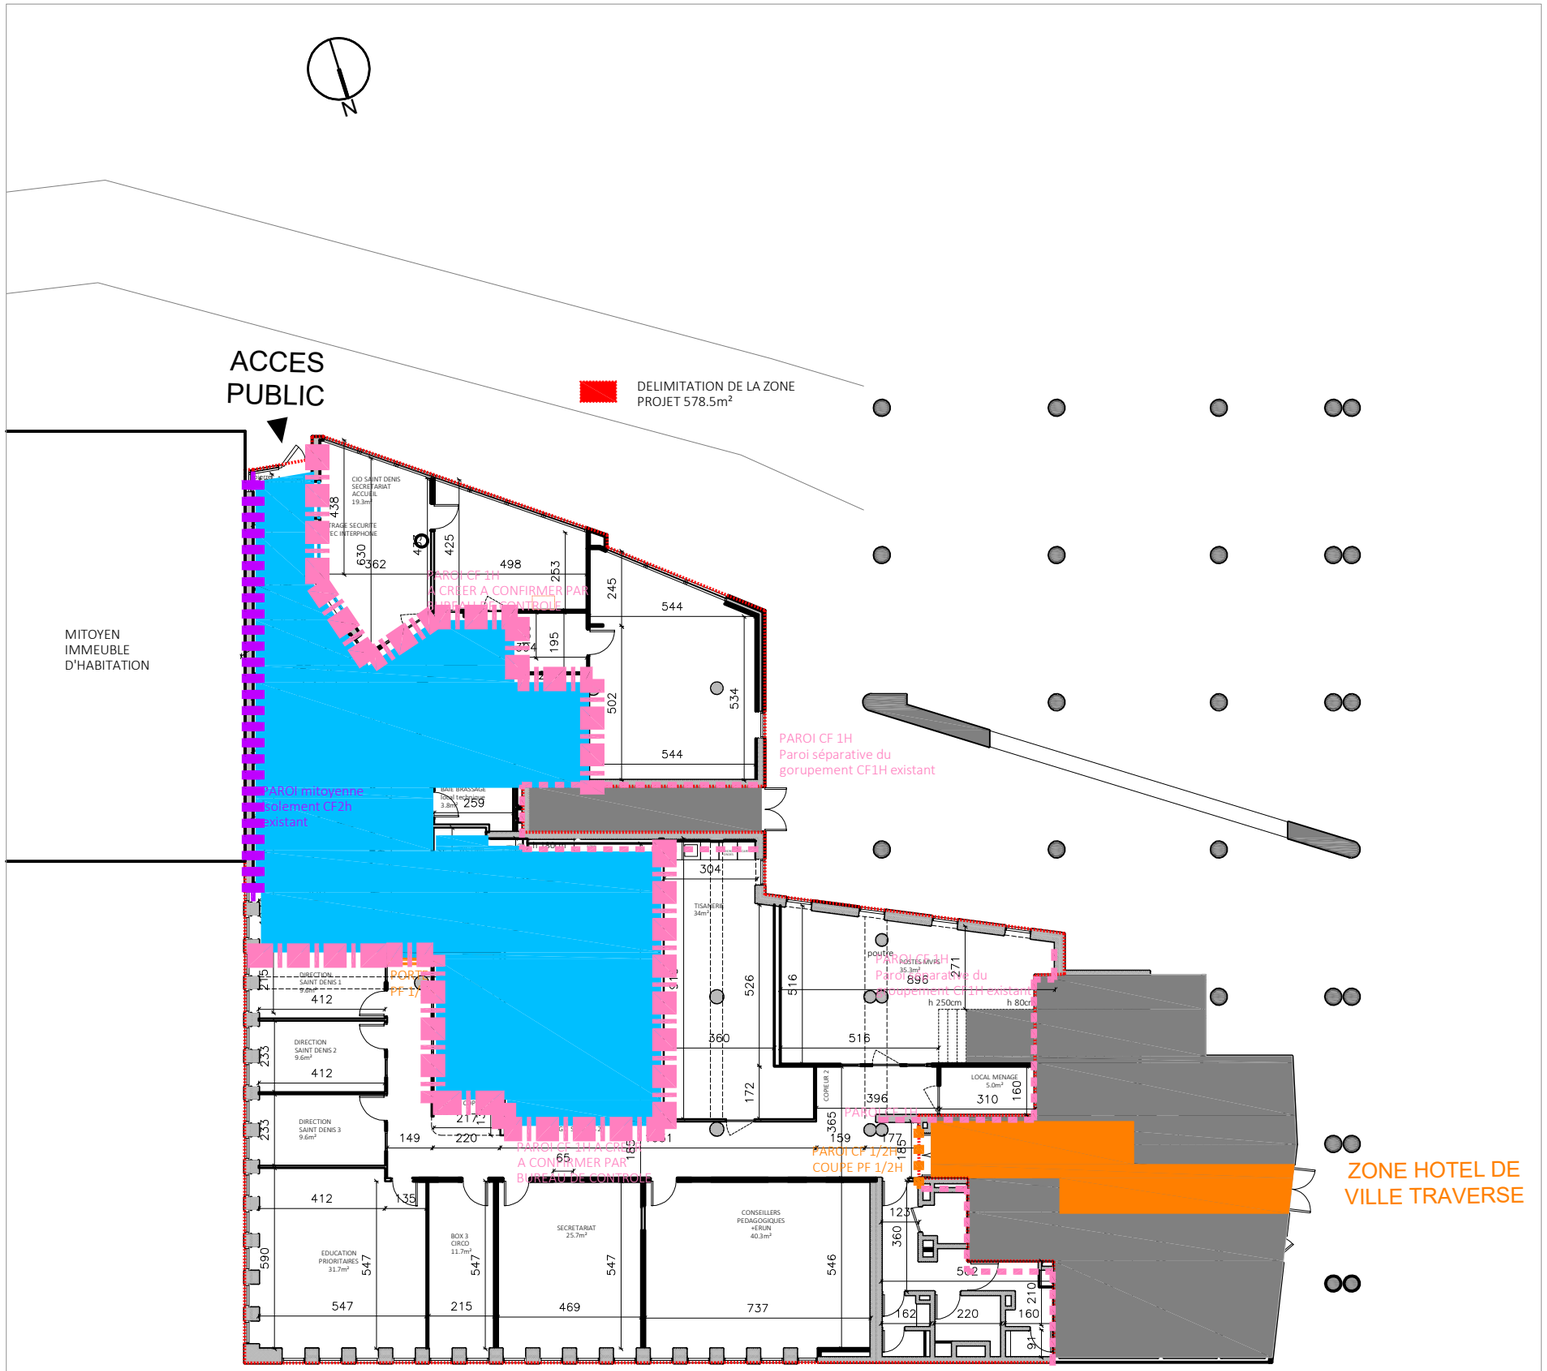


DEGRE DE RESISTANCE AU FEU

Structure existante SF 1h, planchers CF 1h. Degrés issus de la notice de sécurité du permis de 1989. Aucune modification structurelle.

1 — Mitoyen ouest, immeuble d'habitation, tiers à sommeil : isolement CF 2h, sans baie (art. CO 7 à CO 10). Degré existant à confirmer par relevé.
2 — Limite avec le groupement : CF 1h, blocs-portes PF ½h avec ferme-porte.
3 — Limite zone accessible au public / zone de travail : degré à confirmer par le bureau de contrôle.
4 — Parois entre locaux et dégagements accessibles au public : CF 1h, blocs-portes PF ½h.
6 — Parois intérieures aux ensembles de moins de 300 m² : sans exigence de résistance au feu (tolérance art. CO 24).
7 — Locaux à risques : classement et degrés à confirmer par le bureau de contrôle.
8 — Recoupement de plénum : éléments M0 ou parois PF ¼h.

Éléments verriers des baies d'éclairage : degré de la paroi qu'ils équipent.

CF 2H - MITOYEN OUEST- TIERS SOMMEIL - EXISTANT

CF 1H - LIMITE AVEC LE GROUPEMENT - EXISTANT

CF 1H - ENTRE CELLULES - A CREER - A CONFIRMER PAR BC

PF 1/2H - BLOC PORTE ENTRE LOCAUX ACCESSIBLES ET NON ACCESSIBLES AU PUBLIC

A ZONE ACCESSIBLE AU PUBLIC 158m²

Maître d'ouvrage
DILAC - RECTORAT DE CRETEIL
M LUIGI PUCCI - 01 57 02 60 03
4 RUE GOERGES ENESCO
94 010 CRETEIL CEDEX

Maître d'oeuvre
L'ATELIER D'EDGAR
MME ZANIFI - 06 14 42 46 68
LZANIFI@LATELIERDEDGAR.COM

Les plans sont destinés aux dépôts des autorisations administratives - ils ne peuvent en aucun cas servir de plans d'exécutions dimensions indicatives à vérifier par l'entrepreneur

Projet
AGENCEMENT CENTRE D'INFORMATION ET D'ORIENTATION - CIRCONSCRIPTION

Document
PLAN RDC PROJET - PLAN RESISTANCE AU FEU DES PAROIS

Indice	Nom.	Ech.	Date
A	ST DENIS - CIO CIRCO	1/200	07/05/2026

5-2

Phase
AT