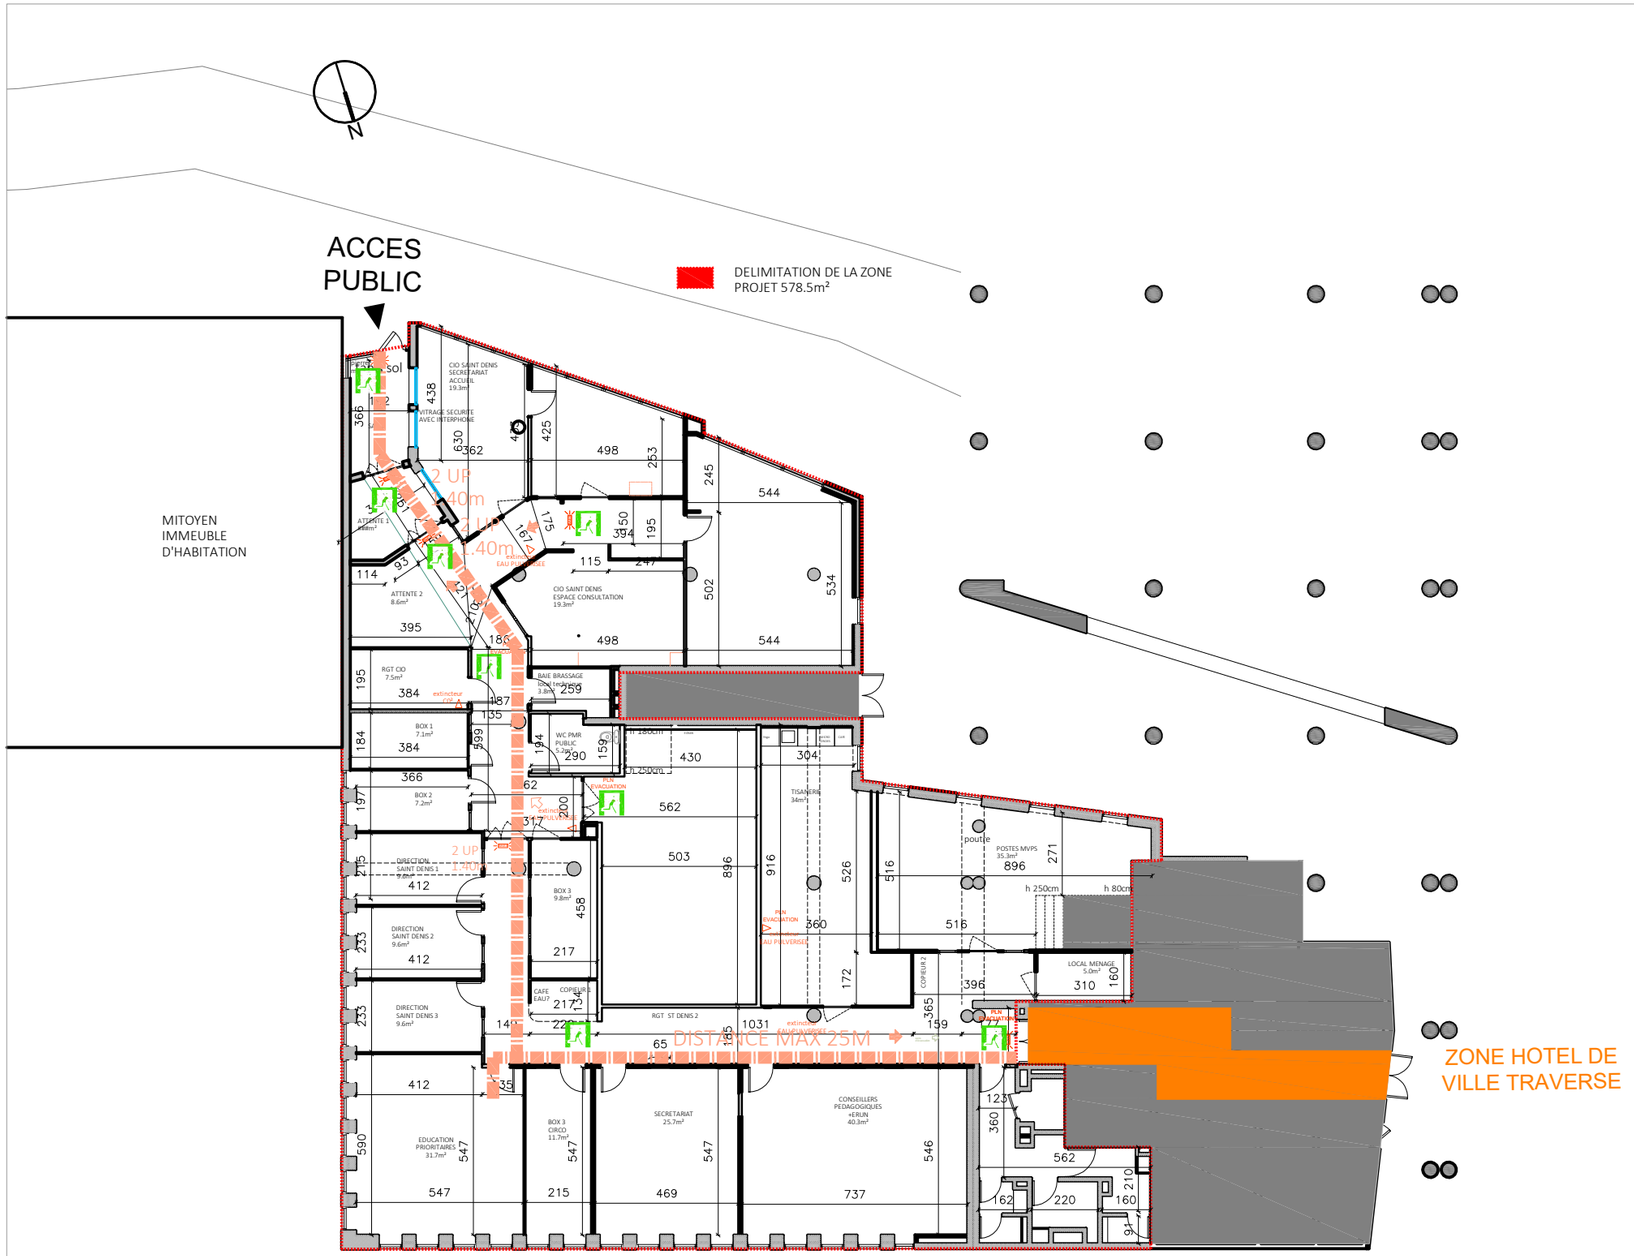


DEGAGEMENTS

Effectif total 99 personnes (55 public, 44 personnel). .
Tranche 51 à 100 personnes : 2 dégagements totalisant 2 UP exigés (art. CO 38).

Dégagements du projet : 2 sorties totalisant 3 UP.
S1 — sortie ouest sur l'Allée des Six Chapelles : 1 UP, passage libre 0.90m.
S2 — sortie est sur la place du Caquet : 2 UP, passage libre 1.50m, par traversée d'un dégagement du groupement (repère T1). Largeur libre minimale relevée sur le parcours 1.40m.

Portes de sortie ouvrant dans le sens de l'évacuation (art. CO 45). Distance maximale à parcourir : 29 m (limite 40 m, 30 m en cul-de-sac, art. CO 43). Circulations encloisonnées recoupées tous les 25 à 30 m par blocs-portes PF ½h avec ferme-porte (§ 8.3).

Local de plain-pied : évacuation horizontale directe, sans franchissement de niveau. Espaces d'attente sécurisés : sans objet.
Cheminements accessibles : largeur libre ≥ 1,40 m, passage utile des portes ≥ 0,90 m, absence de ressaut supérieur à 2 cm.

Éclairage de sécurité de type C par blocs autonomes (§ 15 de la notice du permis). Alarme perceptible par les personnes déficientes auditives : diffuseurs lumineux.

S1 DEGAGEMENT

DISTANCES A PARCOURIR

BAES

Maître d'ouvrage	Maître d'oeuvre		Projet	Document					Phase
DILAC - RECTORAT DE CRETEIL M LUIGI PUCCI - 01 57 02 60 03 4 RUE GOERGES ENESCO 94 010 CRETEIL CEDEX	L'ATELIER D'EDGAR MME ZANIFI - 06 14 42 46 68 LZANIFI@LATELIERDEDGAR.COM	*Les plans sont destinés aux dépôts des autorisations administratives - ils ne peuvent en aucun cas servir de plans d'exécutions dimensions indicatives à vérifier par l'entrepreneur*	AGENCEMENT CENTRE D'INFORMATION ET D'ORIENTATION - CIRCONSCRIPTION	PLAN RDC PROJET - DEGAGEMENTS				5-3	AT
				Indice	Nom.	Ech.	Date		
				A	ST DENIS - CIO CIRCO	1/200	07/05/2026		