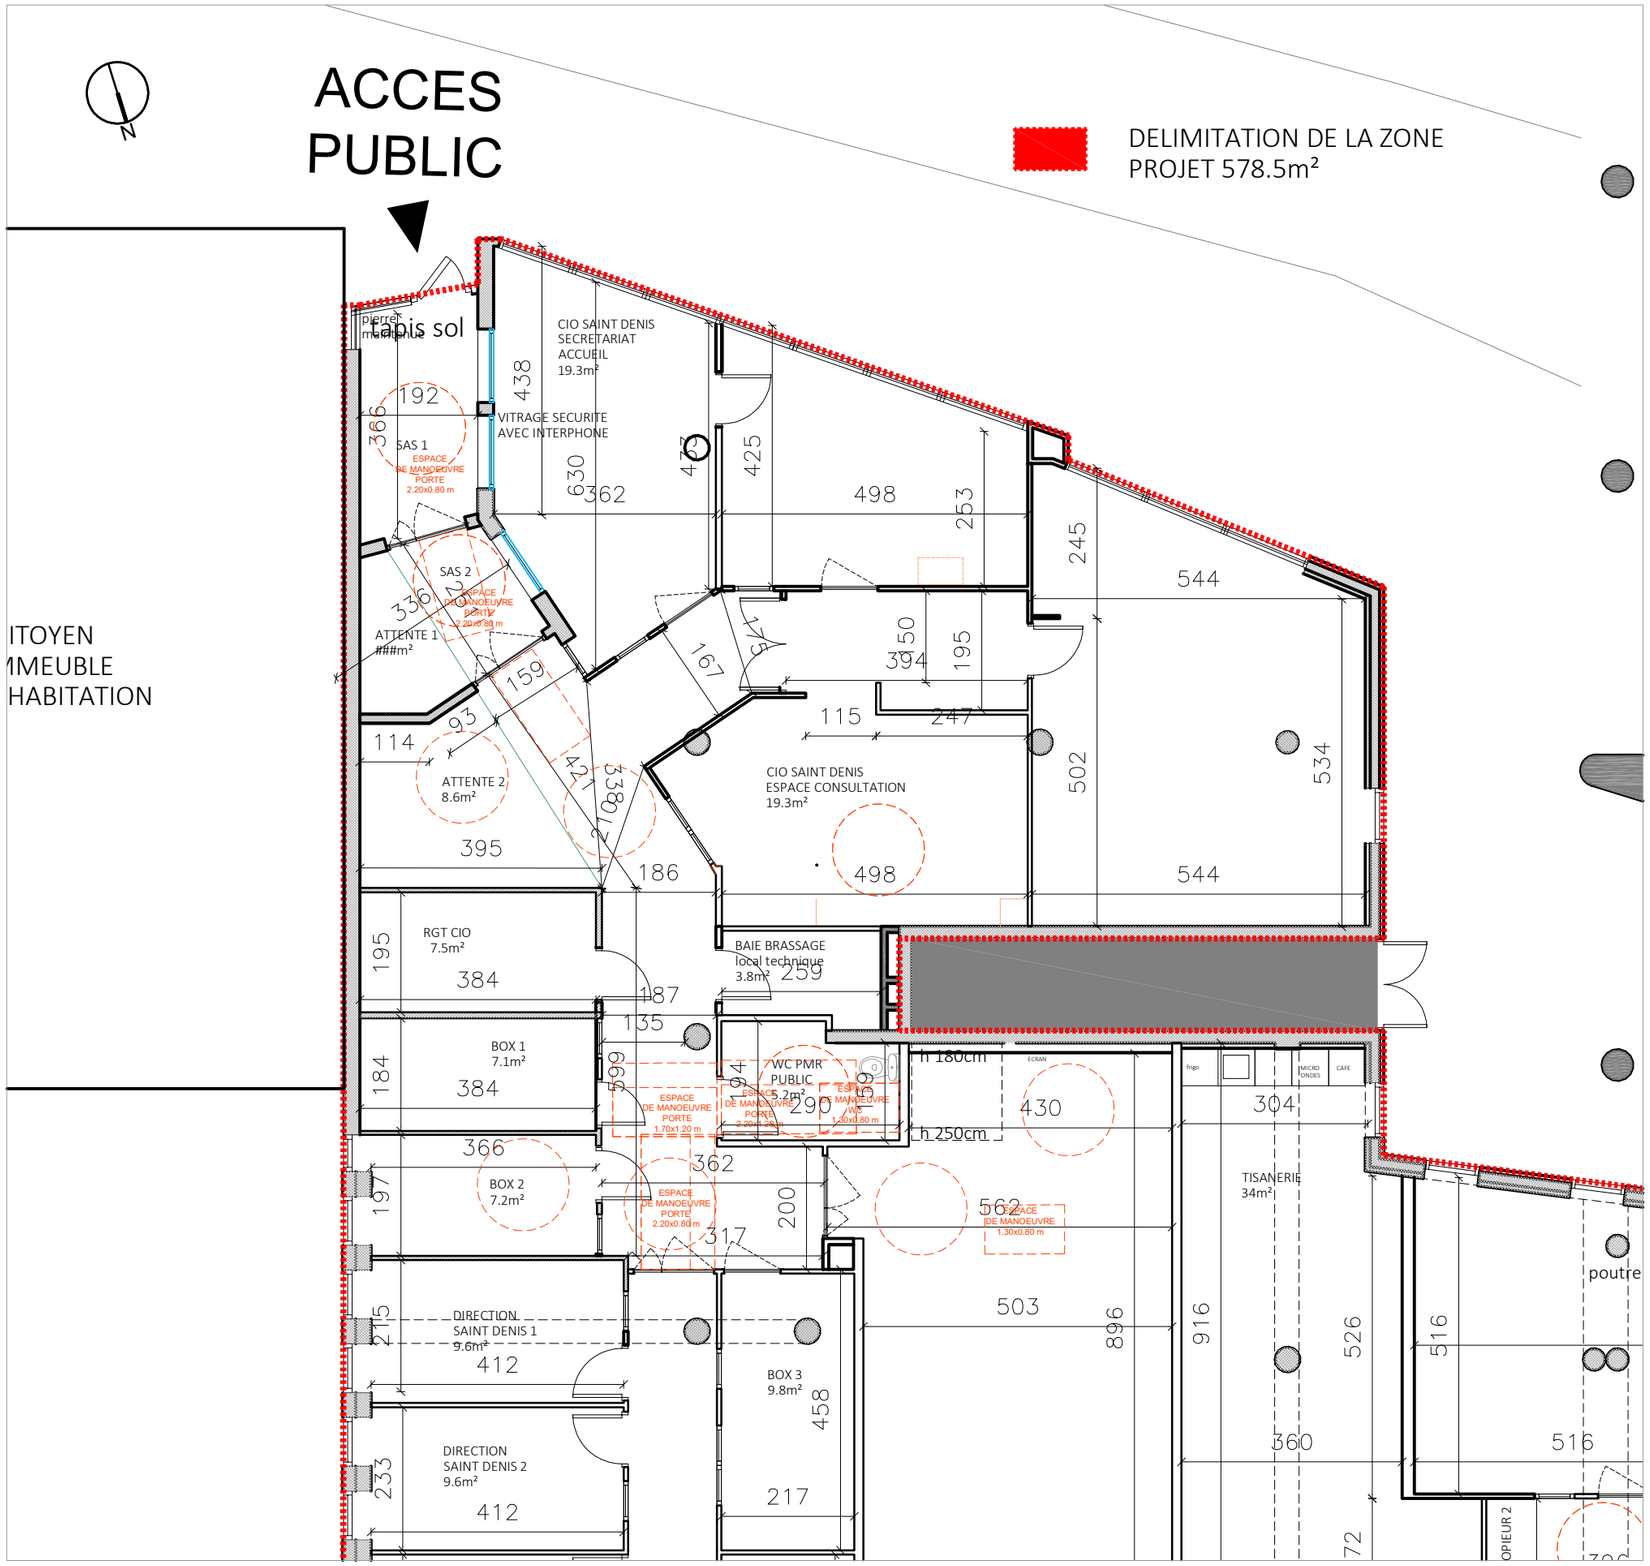


PLAN COTE DANS LES TROIS DIMENSIONS A UNE ECHELLE ADAPTEE PRECISANT POUR CHAQUE NIVEAU

1 seul niveau concerné par le projet situé en rdc accessible depuis l'allée des six chapelles.

LES CIRCULATIONS INTERIEURES HORIZONTALES

L'ensemble des espaces sont accessibles. La surface du sol est sans ressaut ou dévers.
L'ensemble des espaces offre la possibilité de demi-tour, ainsi que les espaces de manœuvre de porte pour une personne circulant en fauteuil roulant
Les largeurs de passages sont de 1.20m minimum

LES AIRES DE STATIONNEMENtT

Sans objet

LES LOCAUX SANITAIRES DESTINES AU PUBLIC

Sanitaire comprenant espaces de manoeuvre et appareillages sanitaires conformes à la règlementation

LES SENS D'OUVERTURE DES PORTES ET LEUR ESPACE DE DEBATTEMENT

Il existe un espace de manoeuvre et de recul nécessaire à l'ouverture
annoté sur le plan

L'EMPLACEMENT DES APPAREILS SANITAIRES ET LEURS ACCESSOIRES OBLIGATOIRES

Conforme à la règlementation

PLAN PROJET RDC ACCESSIBILITE

- ESPACES DE MANOEUVRE
- accès batiment
- accès porte
- accès accueil
- accès attente
- sanitaires

Maître d'ouvrage
DILAC - RECTORAT DE CRETEIL
M LUIGI PUCCI - 01 57 02 60 03
4 RUE GOERGES ENESCO
94 010 CRETEIL CEDEX

Maître d'oeuvre
L'ATELIER D'EDGAR
MME ZANIFI - 06 14 42 46 68
LZANIFI@LATELIERDEDGAR.COM

Les plans sont destinés aux dépôts des autorisations administratives - ils ne peuvent en aucun cas servir de plans d'exécutions dimensions indicatives à vérifier par l'entrepreneur

Projet
AGENCEMENT CENTRE D'INFORMATION ET D'ORIENTATION - CIRCONSCRIPTION

Document
PLAN RDC PROJET - ACCESSIBILITE - SANITAIRES - ACCESSIBLE AU PUBLIC

Indice	Nom.	Ech.	Date
A	ST DENIS - CIO CIRCO	1/200	07/05/2026

7-2

Phase
AT