
2026				2027												2028												2029												2030	
S	O	N	D	J	F	M	A	M	J	J	A	S	O	N	D	J	F	M	A	M	J	J	A	S	O	N	D	J	F	M	A	M	J	J	A	S	O	N	D	J	F

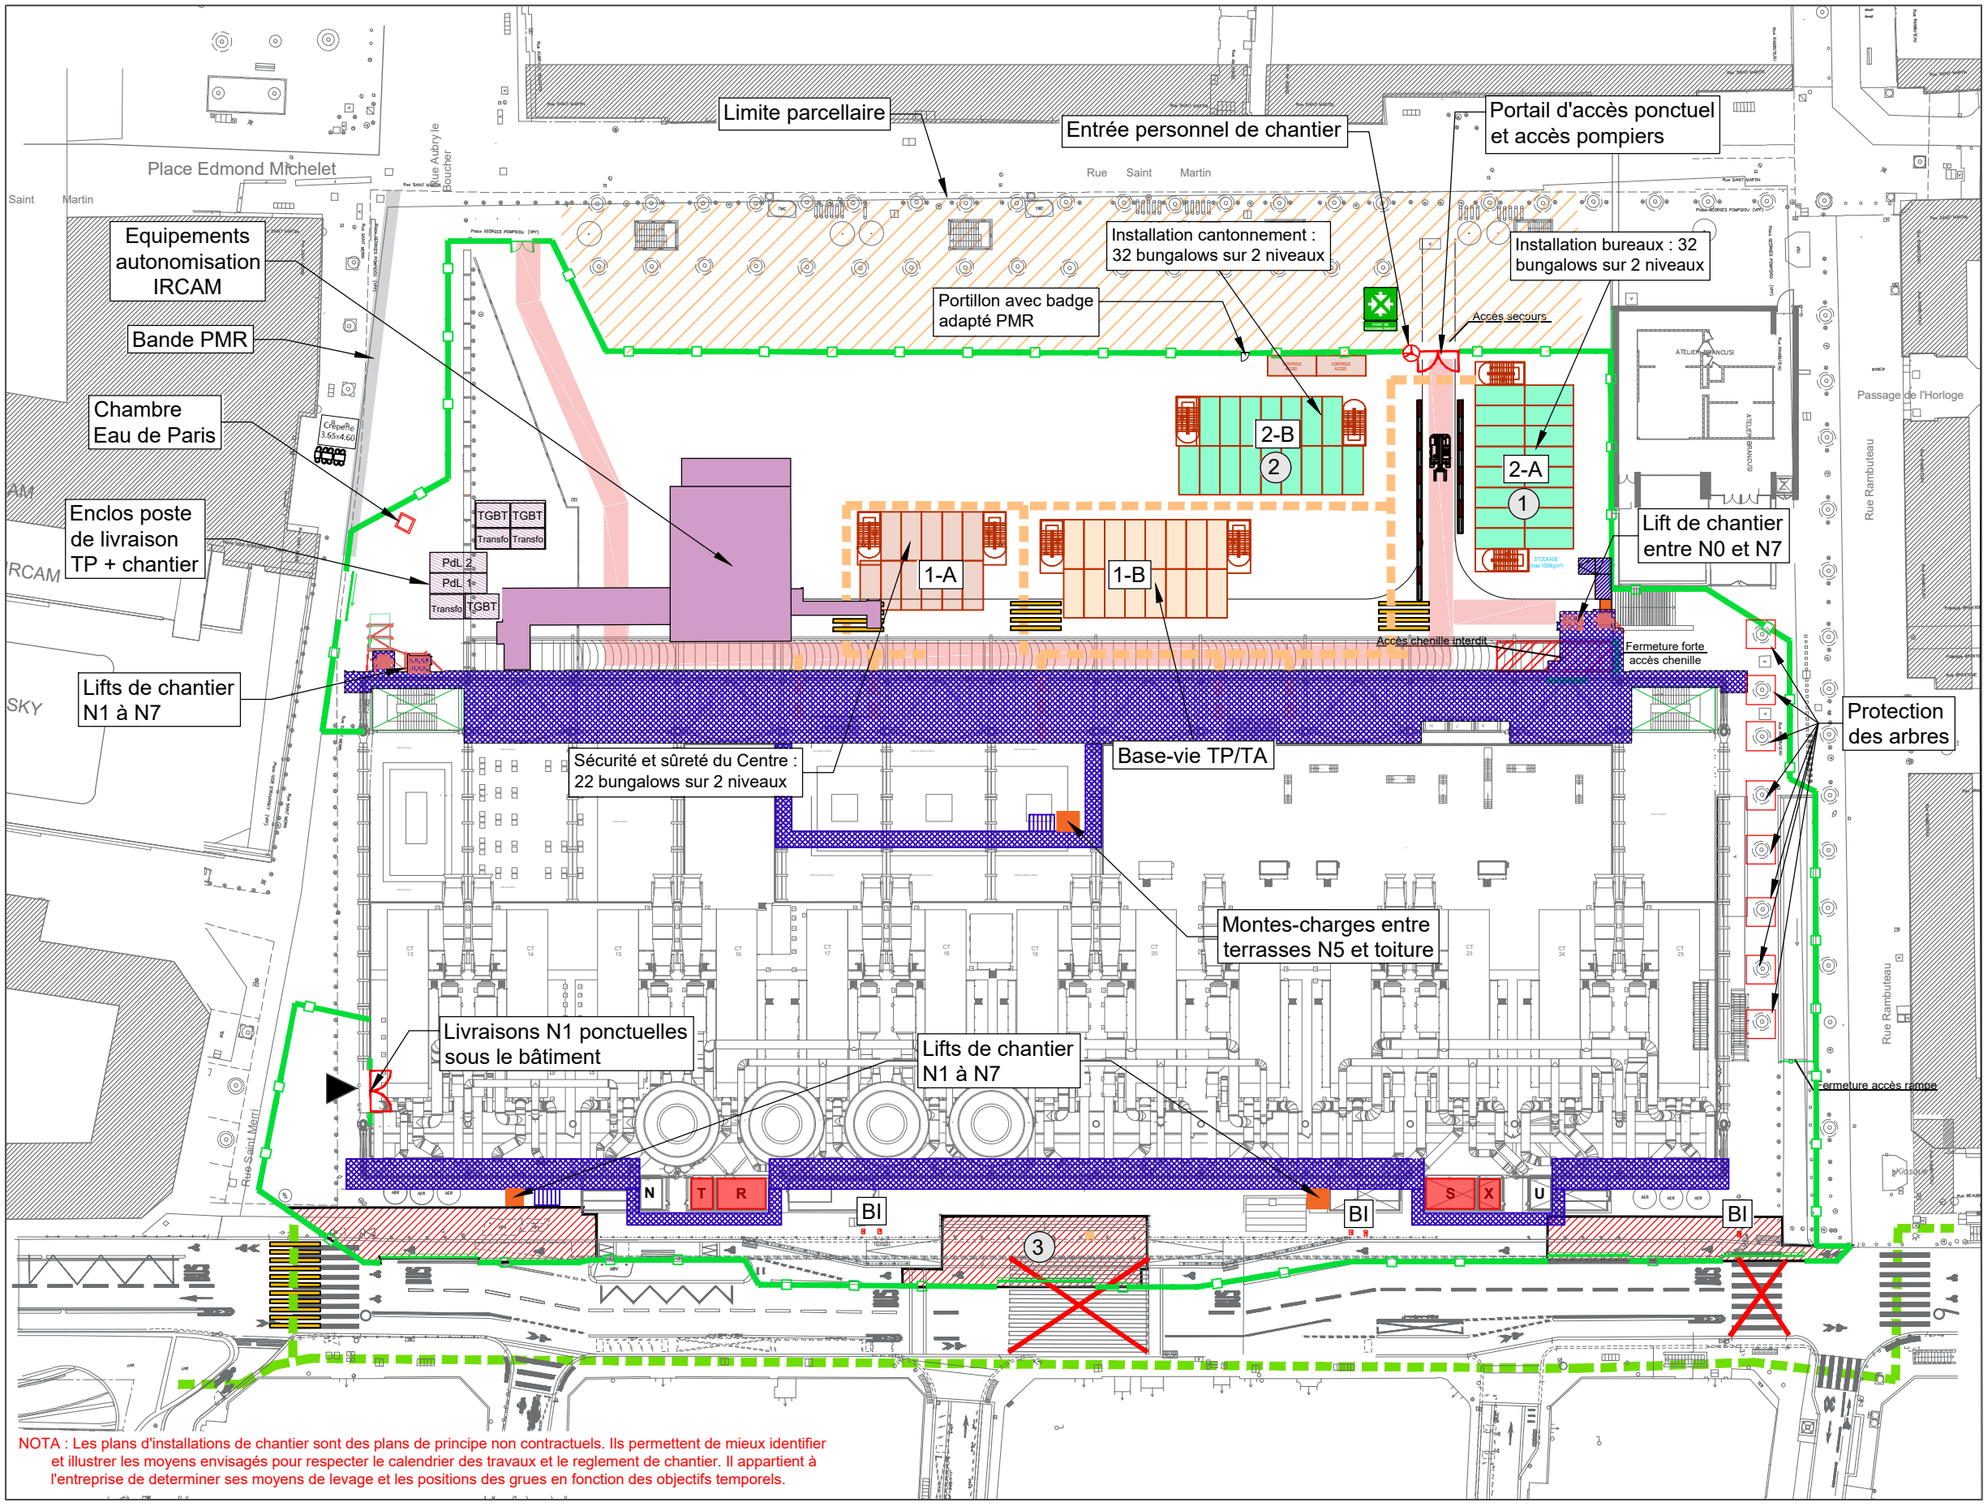

NOTA : Les plans d'installations de chantier sont des plans de principe non contractuels. Ils permettent de mieux identifier et illustrer les moyens envisagés pour respecter le calendrier des travaux et le reglement de chantier. Il appartient à l'entreprise de determiner ses moyens de levage et les positions des grues en fonction des objectifs temporels.

NOTES

1. Installation bureaux ensemble 2-A
2. Installation cantonnement ensemble 2-B
3. Travaux voirie Phase 1 emprise n°1

LEGENDE

- Voirie de chantier
- Zone de stockage
- Zone d'animation culturelle
- Echafaudages
- Base-vie agents
- Base-vie Chantier

Flux

- Flux piétons (public)
- Flux piétons ouvriers tenue chantier
- Ascenseurs et monte-charges chantier
- Lift chantier extérieur

Fermetures chantier

- Clôture de chantier
- Clôture légère
- Tourniquet
- Barrière levante
- Portail battant
- Portail coulissant
- Zones bétonnées


setec opency

CENTRE NATIONAL D'ART ET DE CULTURE GEORGES POMPIDOU

Principe d'installation de chantier - Plan masse

Phase	Type	Echelle	Référence du document	Indice	Date	Folio
DCE	PIC	1/750e (A3)	011-57484-PIC-001	O	28.08.2026	1

2026				2027											2028											2029											2030	
S	O	N	D	J	F	M	A	M	J	J	A	S	O	N	D	J	F	M	A	M	J	J	A	S	O	N	D	J	F	M	A	M	J	J	A	S	O	N	D	J	F

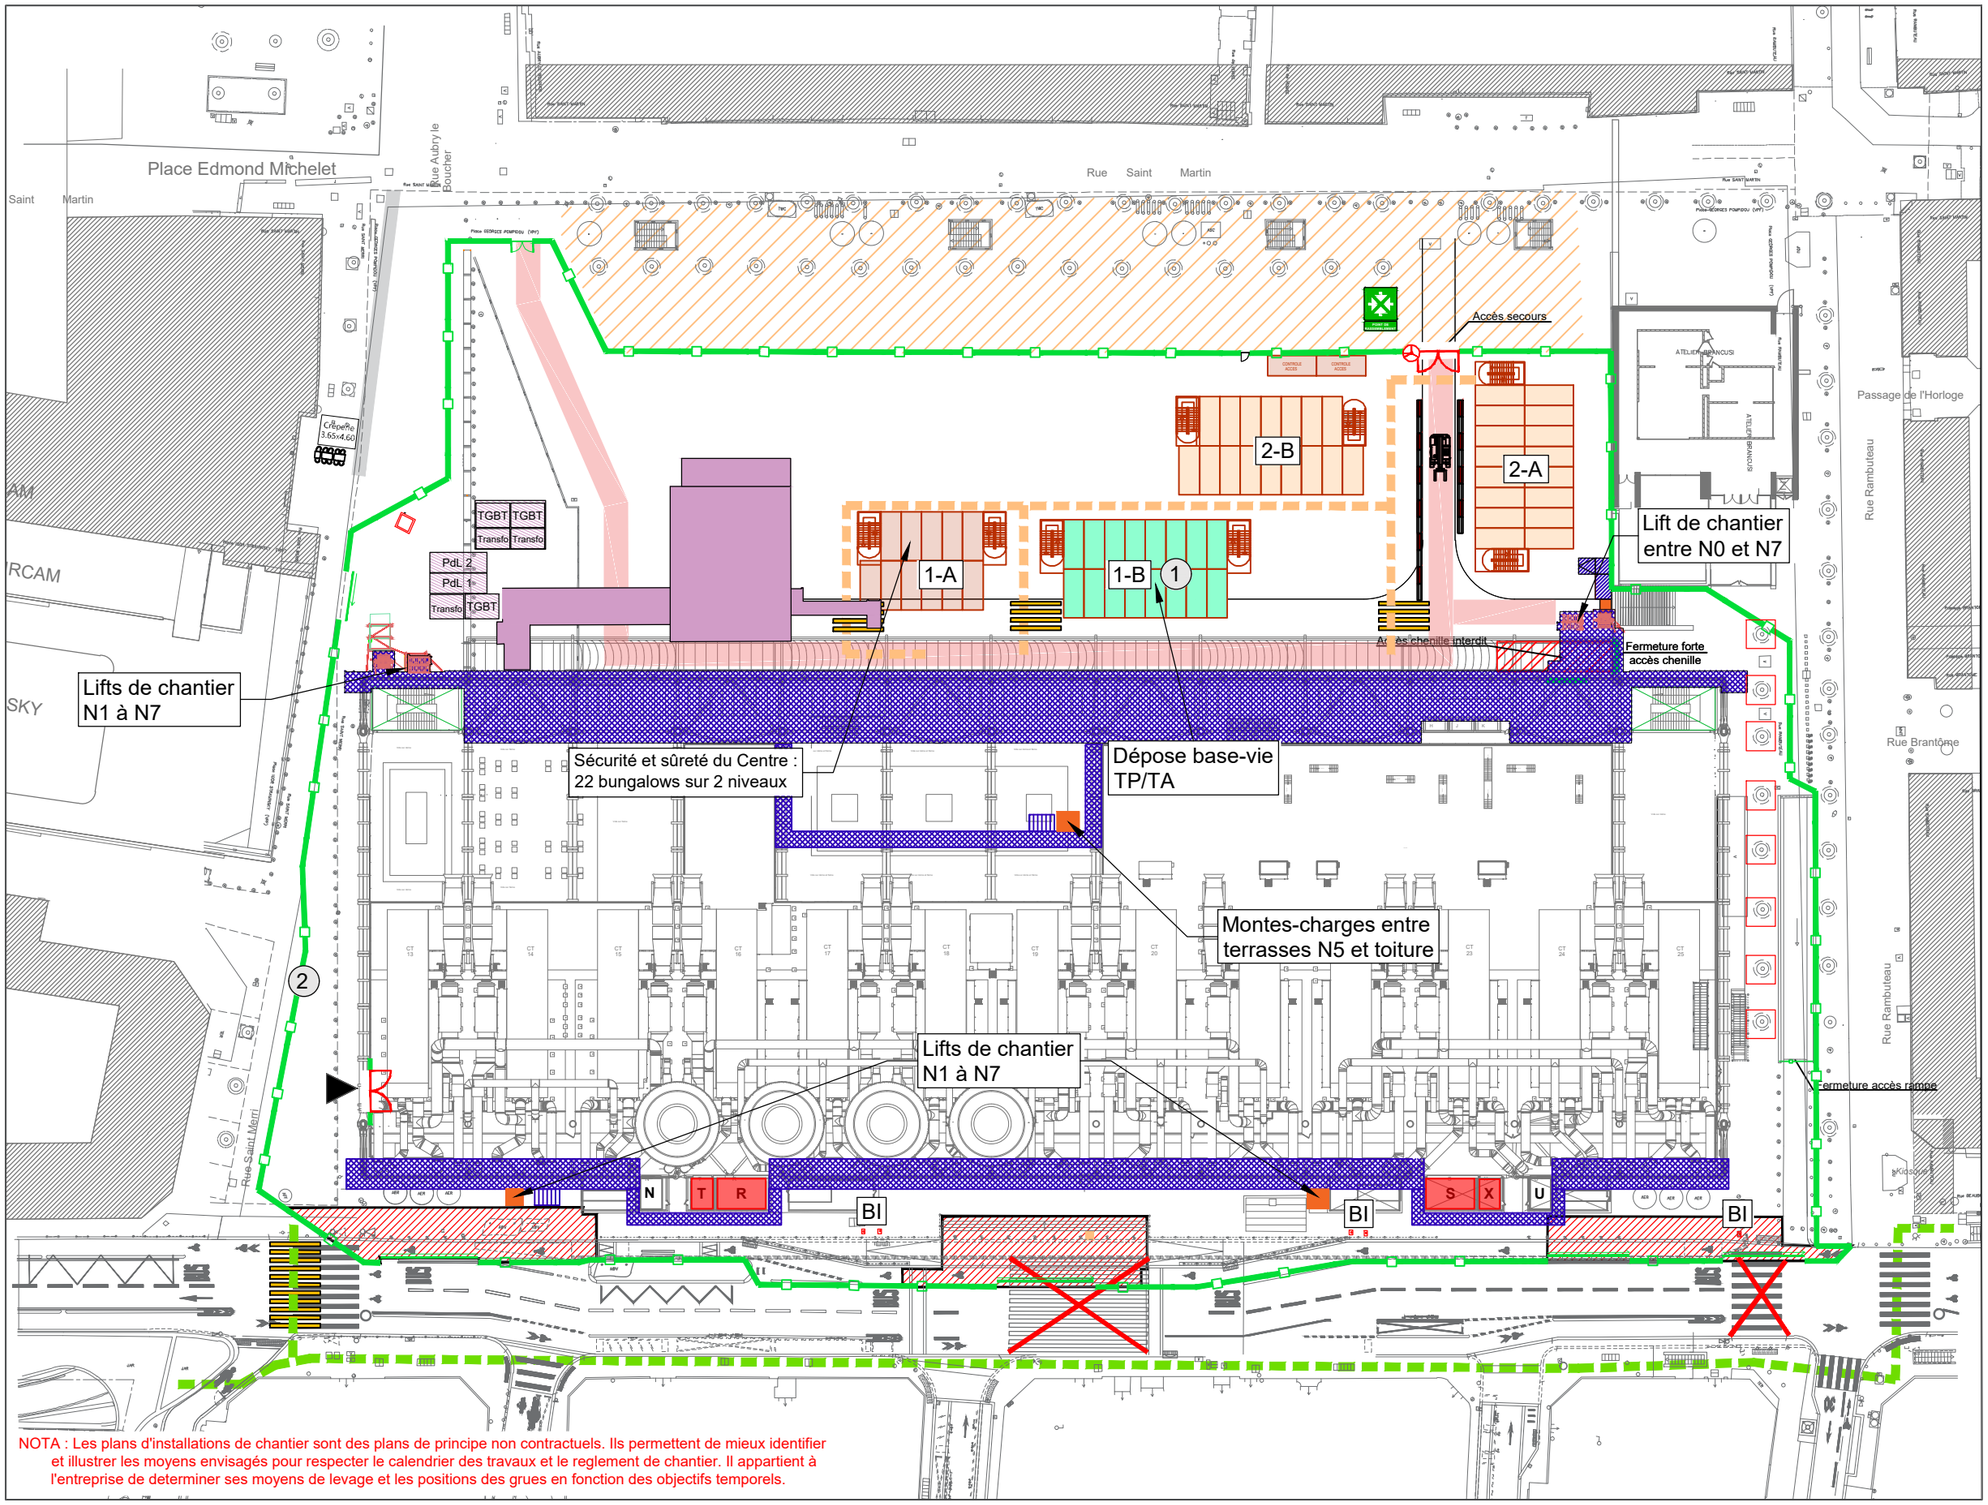

NOTA : Les plans d'installations de chantier sont des plans de principe non contractuels. Ils permettent de mieux identifier et illustrer les moyens envisagés pour respecter le calendrier des travaux et le reglement de chantier. Il appartient à l'entreprise de determiner ses moyens de levage et les positions des grues en fonction des objectifs temporels.

NOTES

1. Dépose base-vie TP/TA 1-B
2. Travaux emprise rue Saint Mérri

LEGENDE

- Voirie de chantier
- Zone de stockage
- Zone d'animation culturelle
- Echafaudages
- Base-vie agents
- Base-vie Chantier

Flux

- Flux piétons (public)
- Flux piétons ouvriers tenue chantier
- Ascenseurs et monte-charges chantier
- Lift chantier extérieur

Fermetures chantier

- Clôture de chantier
- Clôture légère
- Tourniquet
- Barrière levante
- Portail battant
- Portail coulissant
- Zones bétonnées


setec opency

CENTRE NATIONAL D'ART ET DE CULTURE GEORGES POMPIDOU

Principe d'installation de chantier - Plan masse

Phase	Type	Echelle	Référence du document	Indice	Date	Folio
DCE	PIC	1/750e (A3)	011-57484-PIC-001	O	28.08.2026	2

2026				2027											2028											2029											2030	
S	O	N	D	J	F	M	A	M	J	J	A	S	O	N	D	J	F	M	A	M	J	J	A	S	O	N	D	J	F	M	A	M	J	J	A	S	O	N	D	J	F

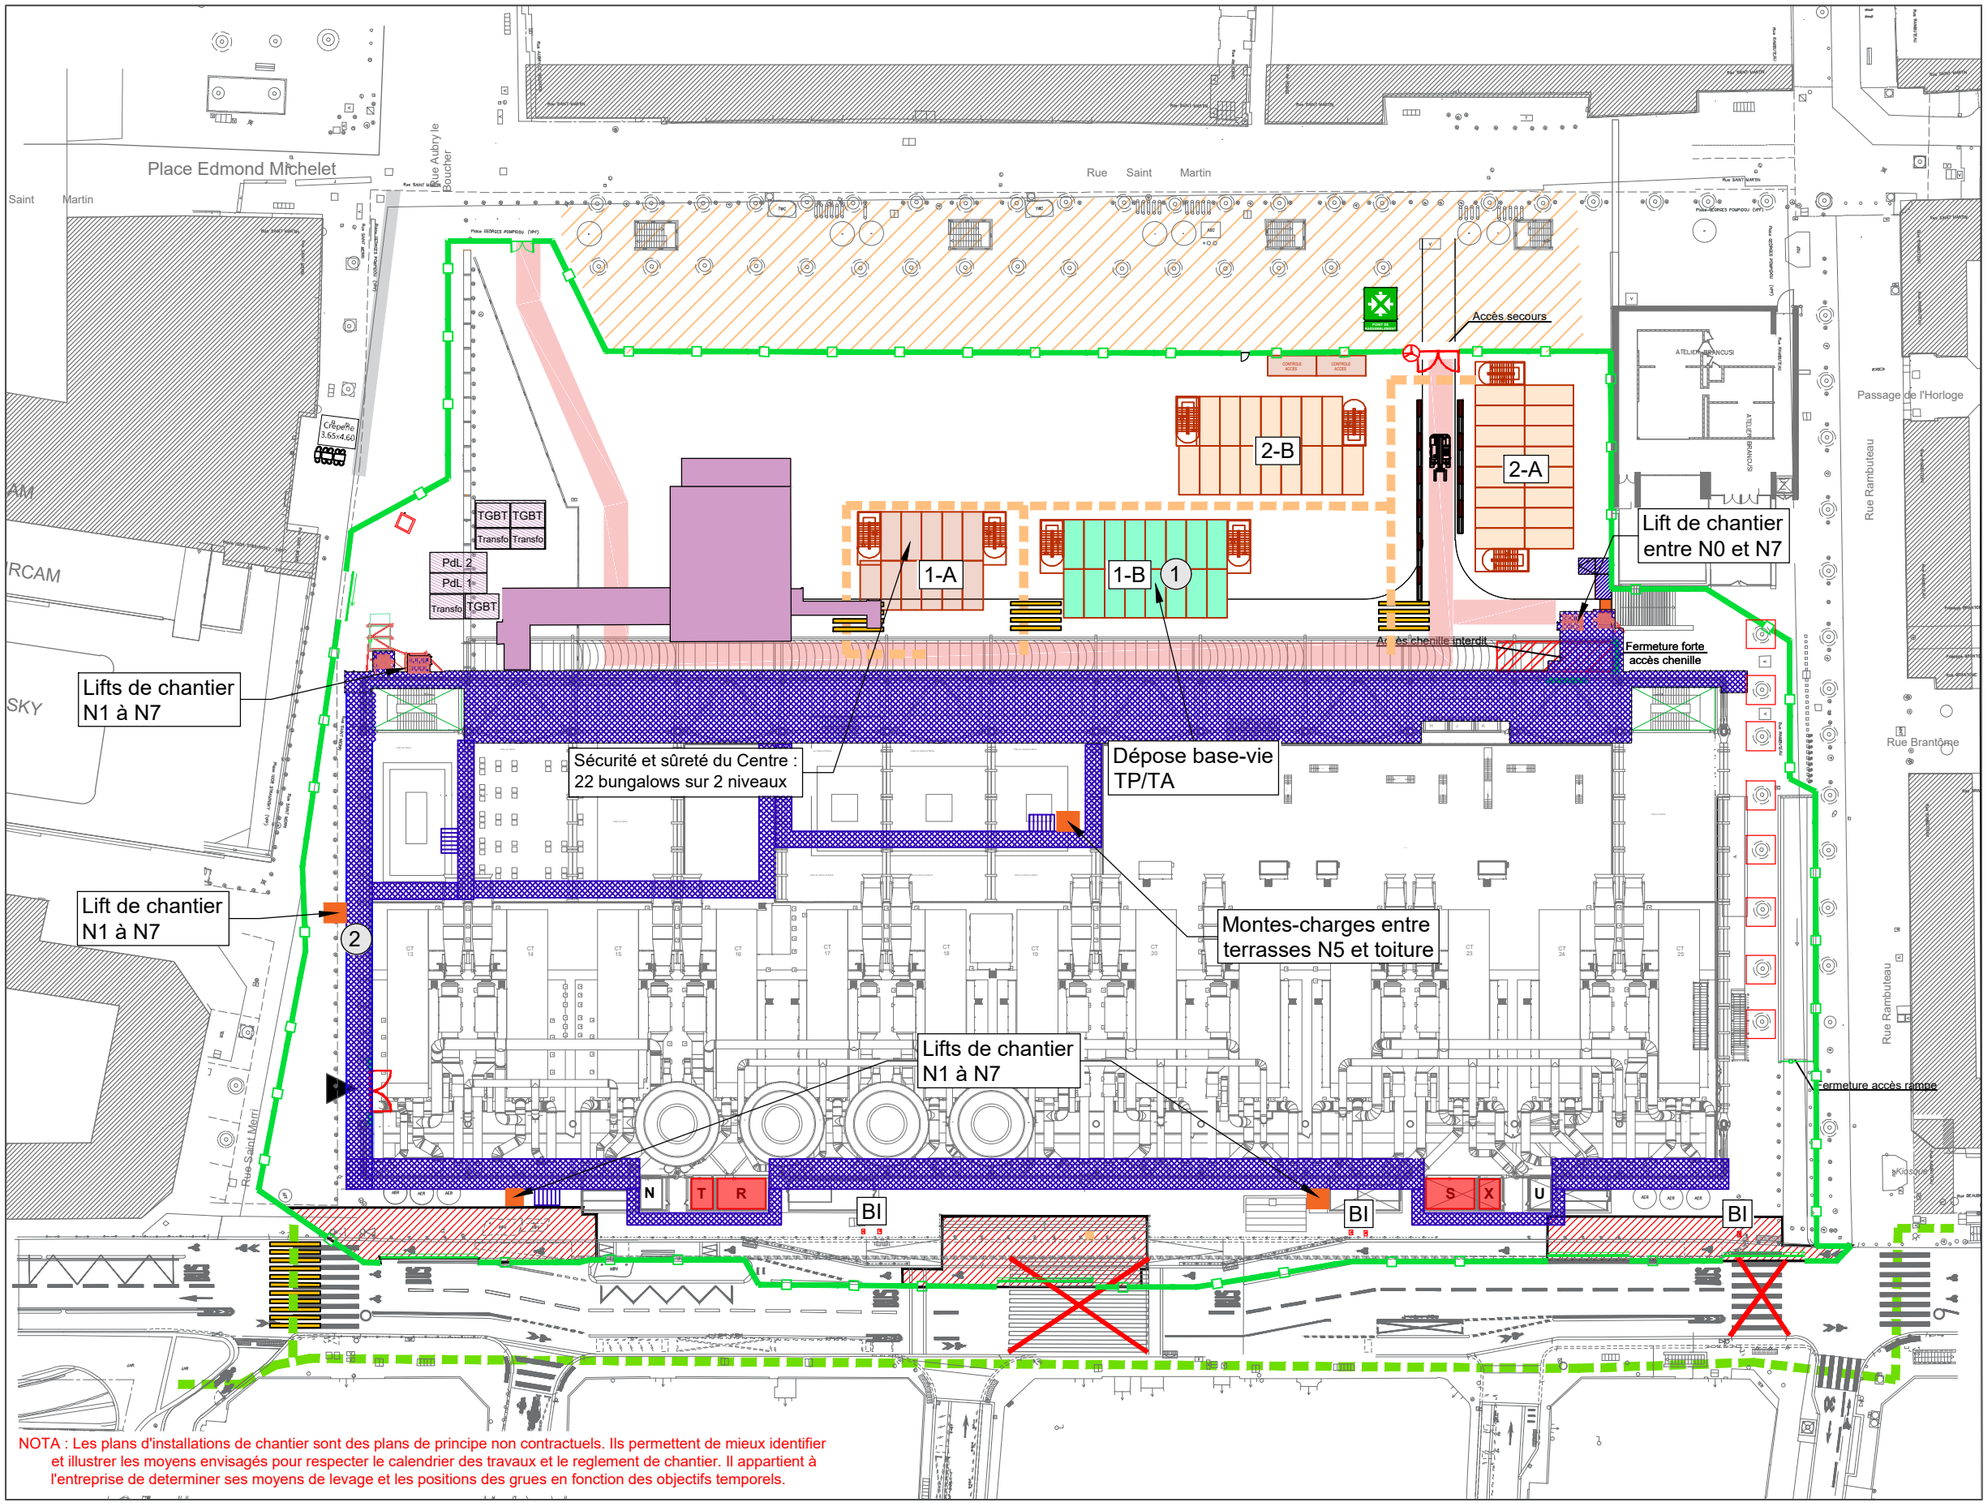

NOTA : Les plans d'installations de chantier sont des plans de principe non contractuels. Ils permettent de mieux identifier et illustrer les moyens envisagés pour respecter le calendrier des travaux et le reglement de chantier. Il appartient à l'entreprise de determiner ses moyens de levage et les positions des grues en fonction des objectifs temporels.

NOTES

1. Dépose base-vie TP/TA 1-B
2. Installation échafaudage côté rue saint Méri

LEGENDE

- Voirie de chantier
- Zone de stockage
- Zone d'animation culturelle
- Echafaudages
- Base-vie agents
- Base-vie Chantier

Flux

- Flux piétons (public)
- Flux piétons ouvriers tenue chantier
- Ascenseurs et monte-charges chantier
- Lift chantier extérieur

Fermetures chantier

- Clôture de chantier
- Clôture légère
- Tourniquet
- Barrière levante
- Portail battant
- Portail coulissant
- Zones bétonnées


setec opency

CENTRE NATIONAL D'ART ET DE CULTURE GEORGES POMPIDOU

Principe d'installation de chantier - Plan masse

Phase	Type	Echelle	Référence du document	Indice	Date	Folio
DCE	PIC	1/750e (A3)	011-57484-PIC-001	O	28.08.2026	3

2026				2027											2028											2029											2030	
S	O	N	D	J	F	M	A	M	J	J	A	S	O	N	D	J	F	M	A	M	J	J	A	S	O	N	D	J	F	M	A	M	J	J	A	S	O	N	D	J	F

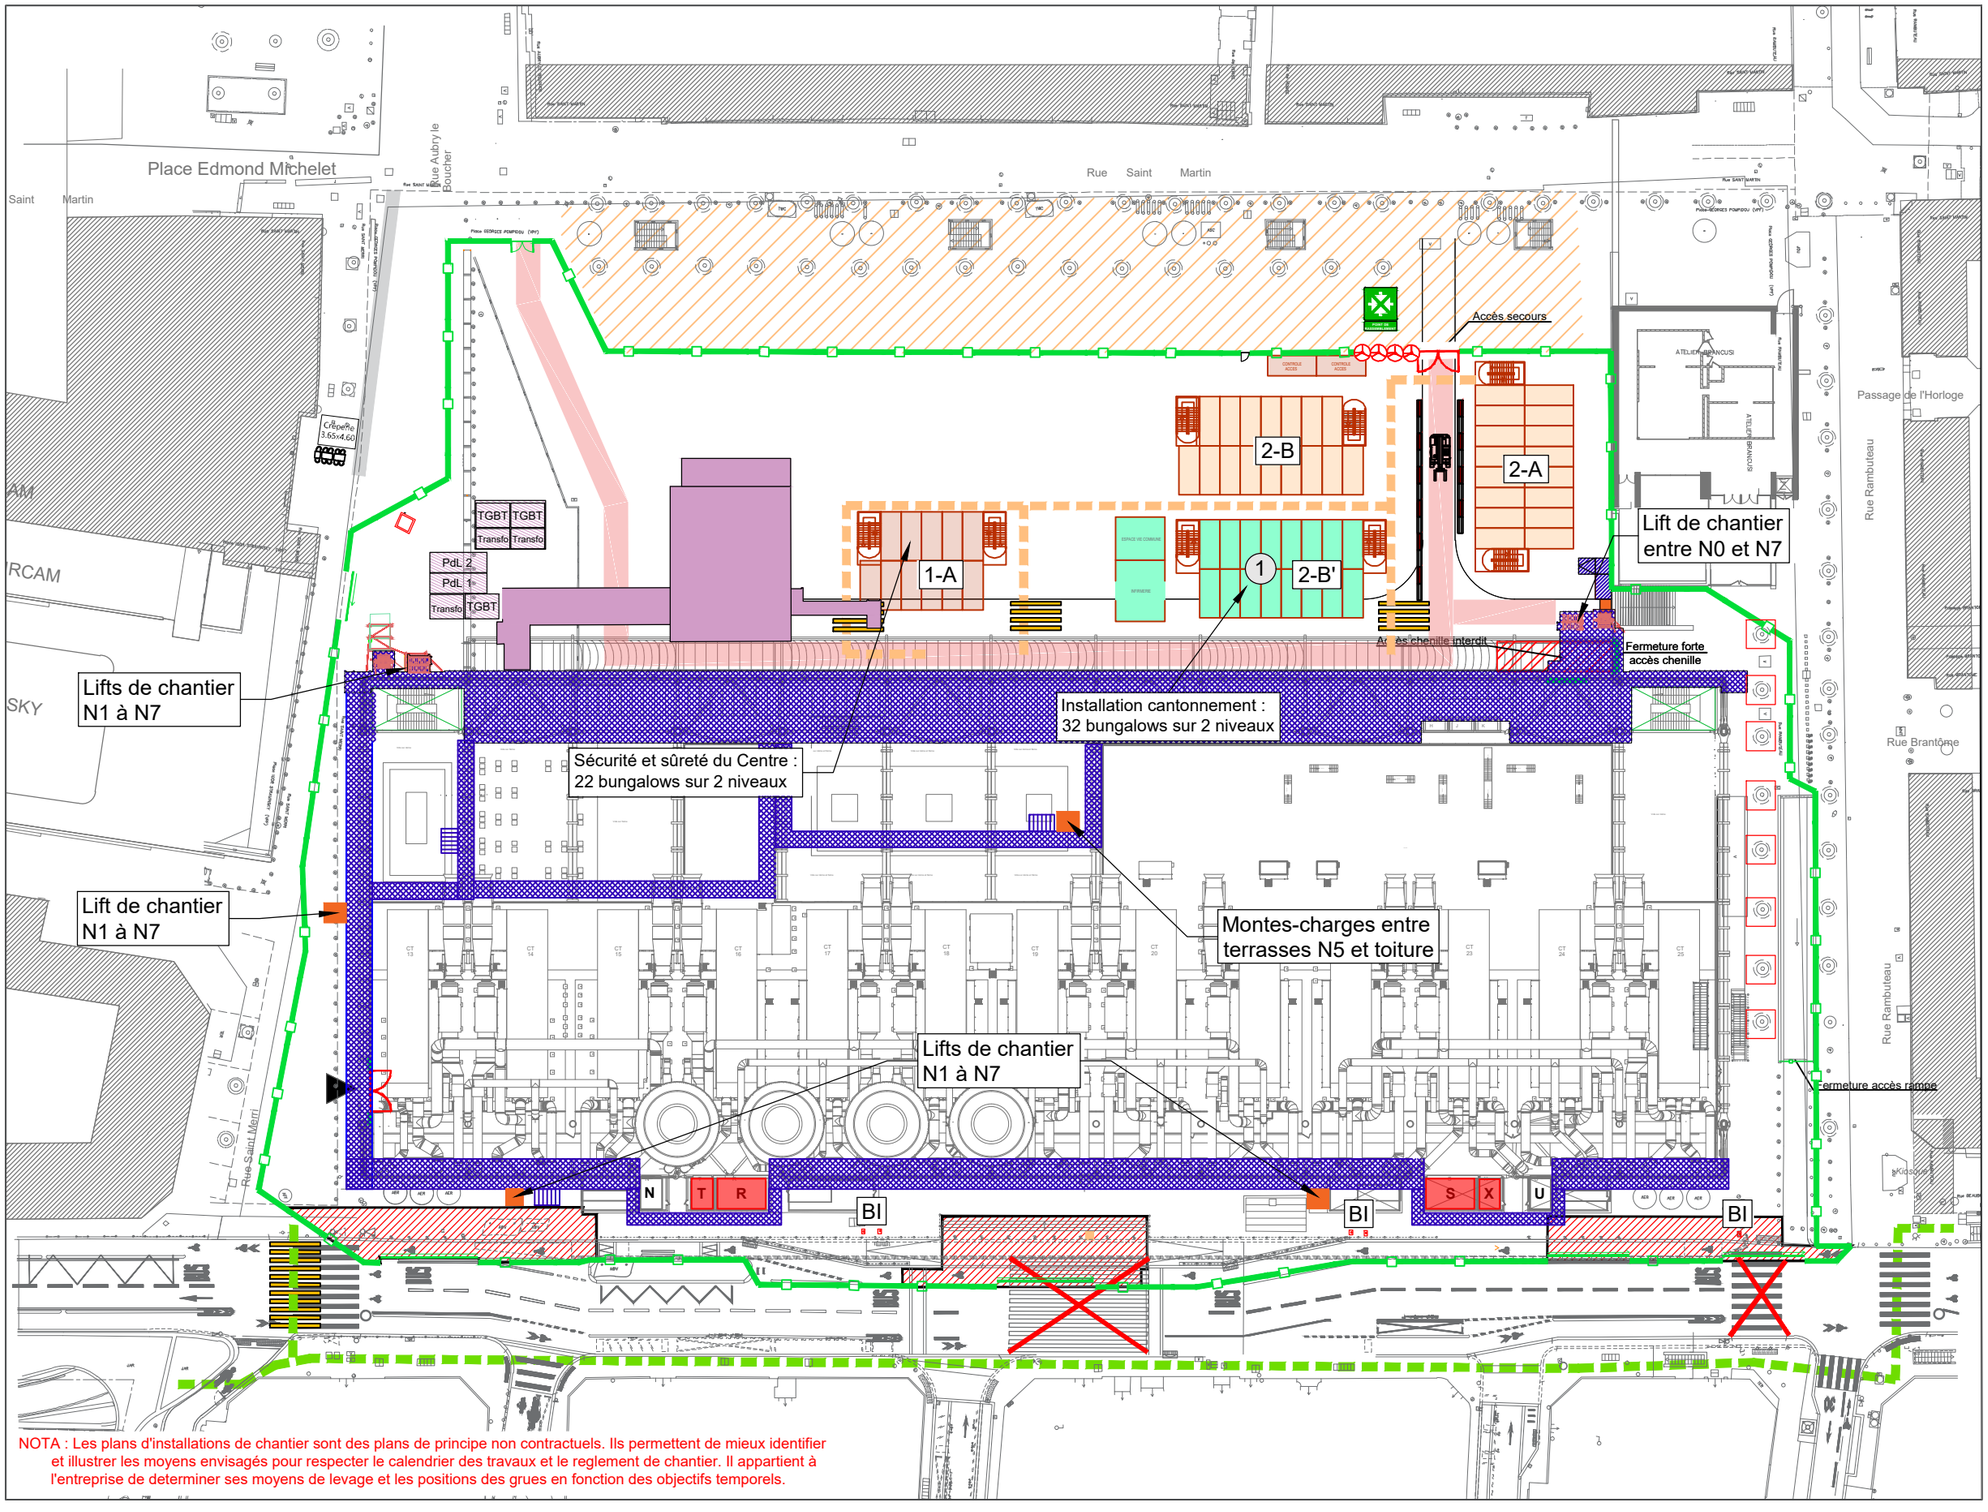

NOTA : Les plans d'installations de chantier sont des plans de principe non contractuels. Ils permettent de mieux identifier et illustrer les moyens envisagés pour respecter le calendrier des travaux et le reglement de chantier. Il appartient à l'entreprise de determiner ses moyens de levage et les positions des grues en fonction des objectifs temporels.

NOTES

(1) Installation cantonnement 2-B'

LEGENDE

- Voirie de chantier
- Zone de stockage
- Zone d'animation culturelle
- Echafaudages
- Base-vie agents
- Base-vie Chantier

Flux

- Flux piétons (public)
- Flux piétons ouvriers tenue chantier
- Ascenseurs et monte-charges chantier
- Lift chantier extérieur

Fermetures chantier

- Clôture de chantier
- Clôture légère
- Tourniquet
- Barrière levante
- Portail battant
- Portail coulissant
- Zones bétonnées


setec opency

CENTRE NATIONAL D'ART ET DE CULTURE GEORGES POMPIDOU

Principe d'installation de chantier - Plan masse

Phase	Type	Echelle	Référence du document	Indice	Date	Folio
DCE	PIC	1/750e (A3)	011-57484-PIC-001	O	28.08.2026	4

2026				2027											2028											2029											2030	
S	O	N	D	J	F	M	A	M	J	J	A	S	O	N	D	J	F	M	A	M	J	J	A	S	O	N	D	J	F	M	A	M	J	J	A	S	O	N	D	J	F

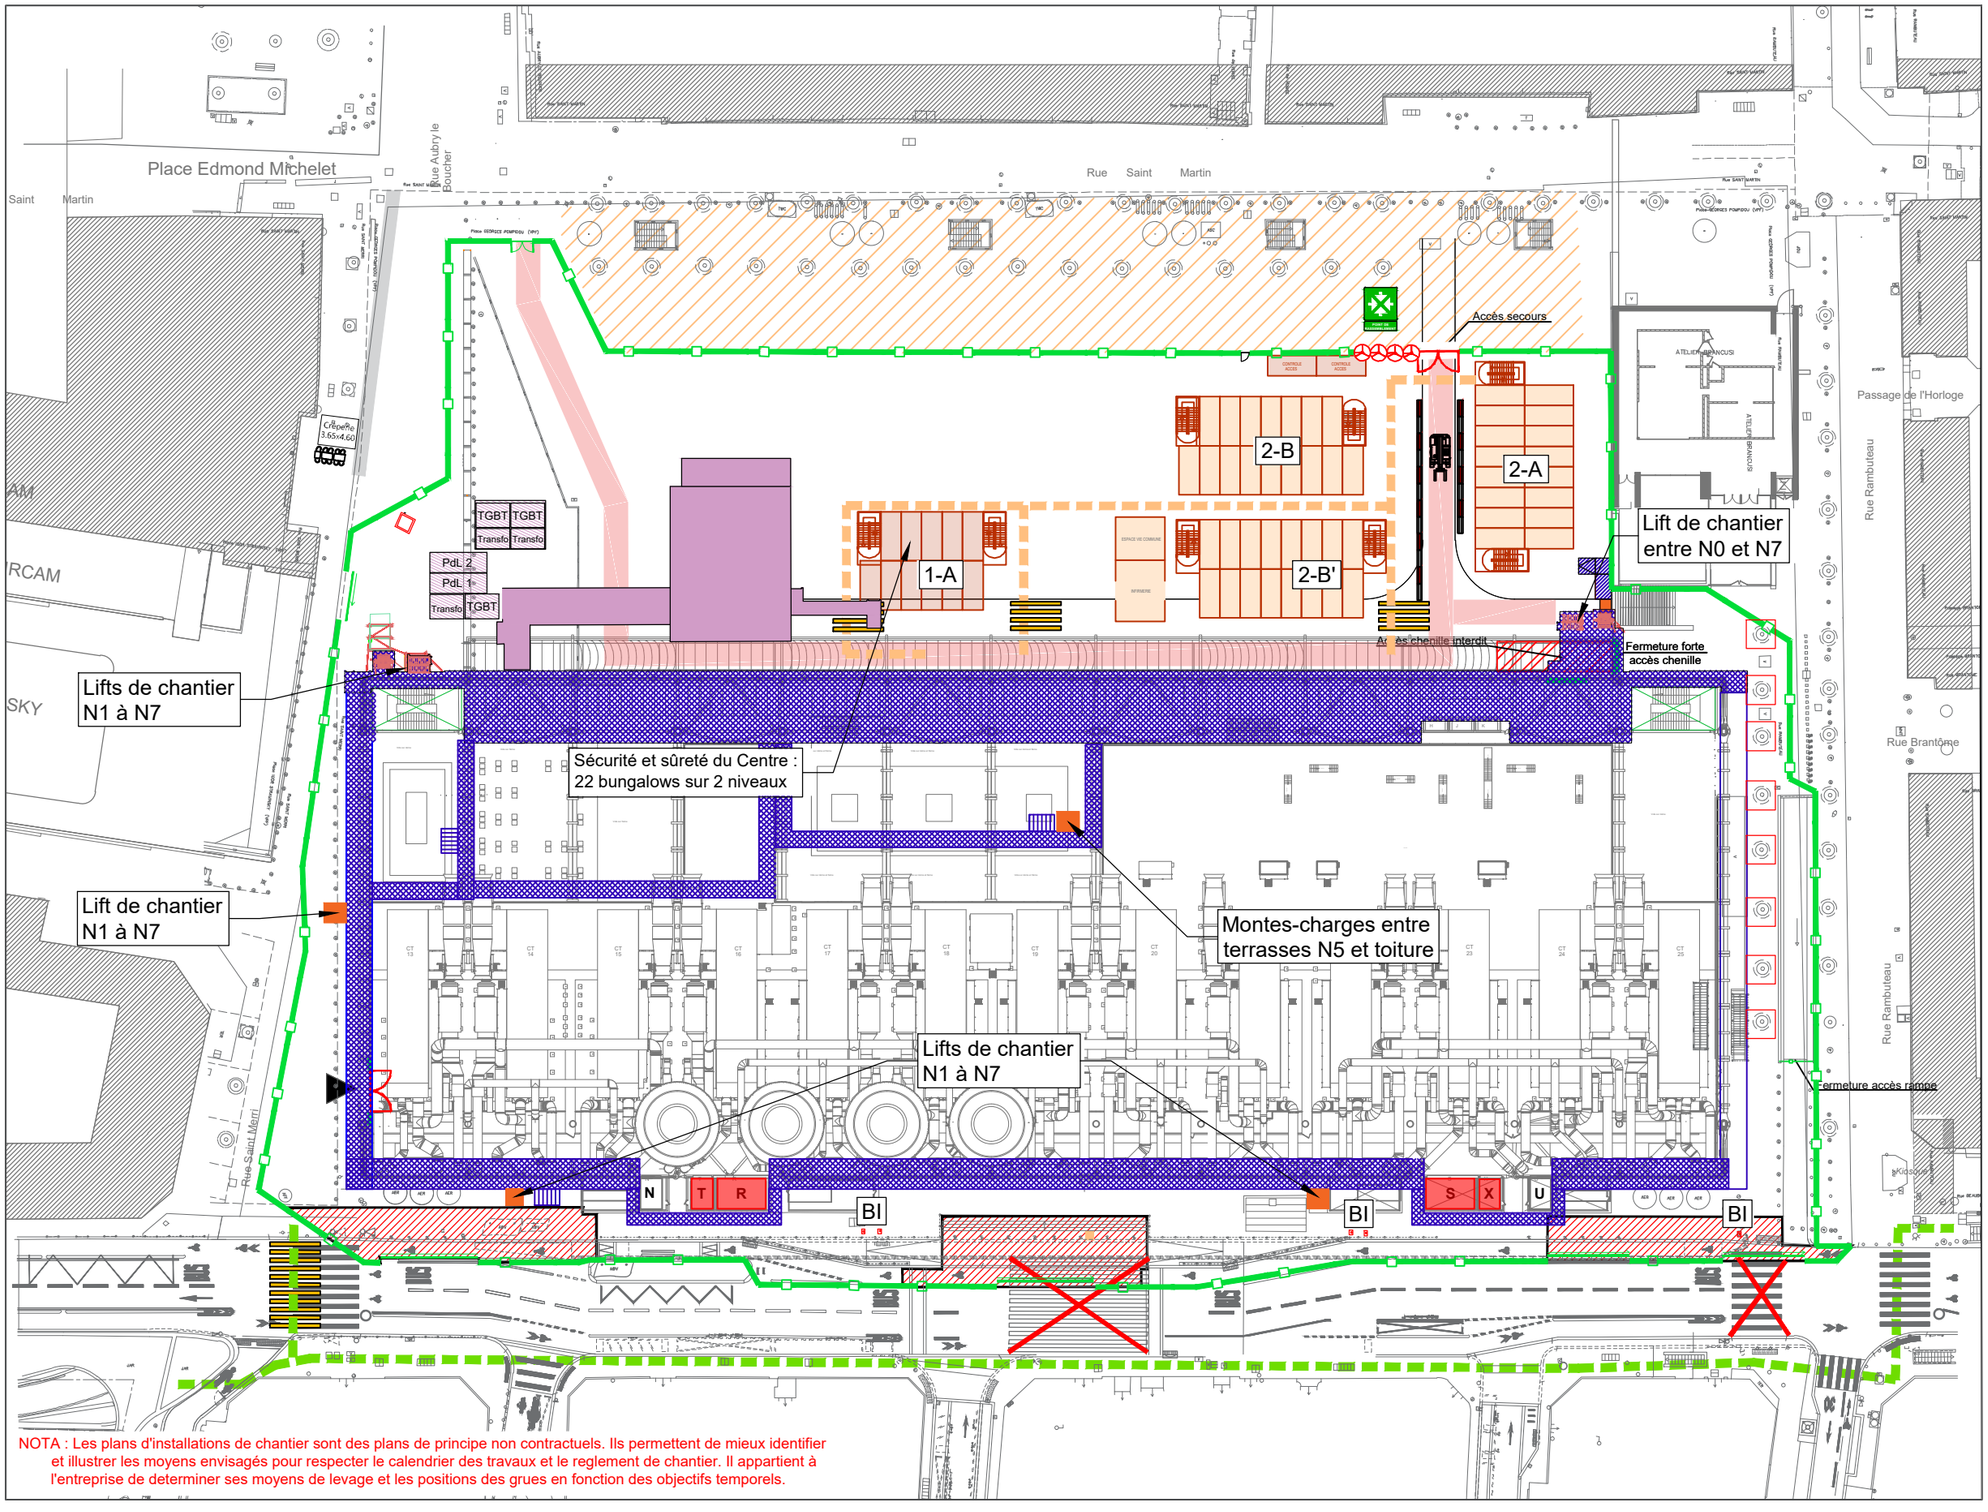

NOTA : Les plans d'installations de chantier sont des plans de principe non contractuels. Ils permettent de mieux identifier et illustrer les moyens envisagés pour respecter le calendrier des travaux et le reglement de chantier. Il appartient à l'entreprise de determiner ses moyens de levage et les positions des grues en fonction des objectifs temporels.

NOTES

LEGENDE

- Voirie de chantier
- Zone de stockage
- Zone d'animation culturelle
- Echafaudages
- Base-vie agents
- Base-vie Chantier

Flux

- Flux piétons (public)
- Flux piétons ouvriers tenue chantier
- Ascenseurs et monte-charges chantier
- Lift chantier extérieur

Fermetures chantier

- Clôture de chantier
- Clôture légère
- Tourniquet
- Barrière levante
- Portail battant
- Portail coulissant
- Zones bétonnées


setec opency

CENTRE NATIONAL D'ART ET DE CULTURE GEORGES POMPIDOU

Principe d'installation de chantier - Plan masse

Phase	Type	Echelle	Référence du document	Indice	Date	Folio
DCE	PIC	1/750e (A3)	011-57484-PIC-001	O	28.08.2026	5

2026				2027											2028											2029											2030	
S	O	N	D	J	F	M	A	M	J	J	A	S	O	N	D	J	F	M	A	M	J	J	A	S	O	N	D	J	F	M	A	M	J	J	A	S	O	N	D	J	F

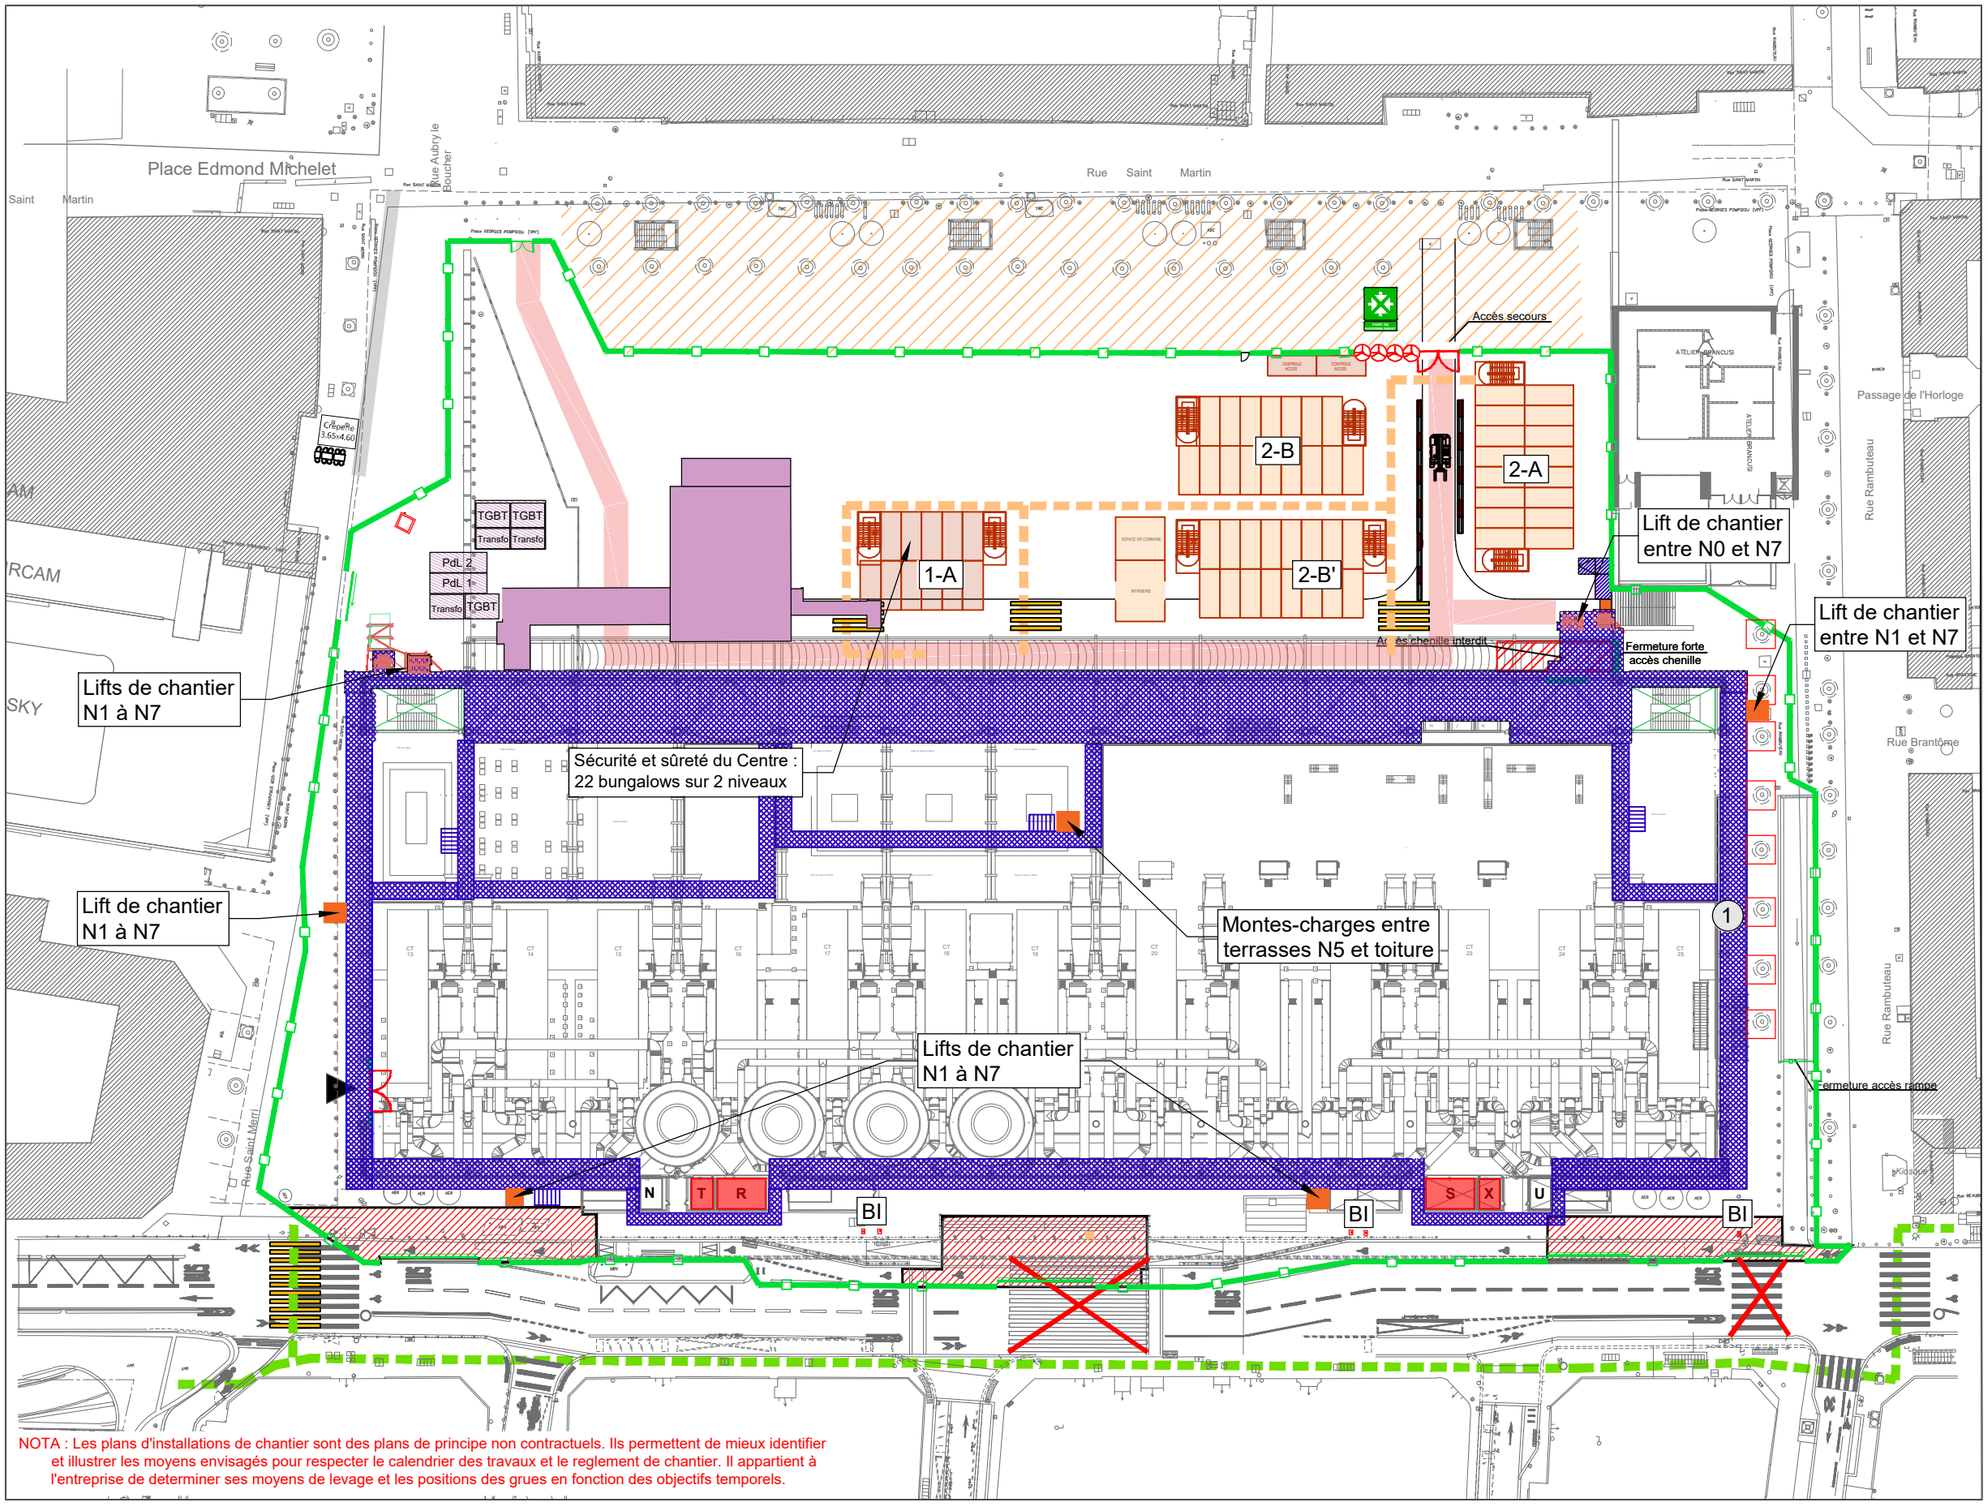

NOTA : Les plans d'installations de chantier sont des plans de principe non contractuels. Ils permettent de mieux identifier et illustrer les moyens envisagés pour respecter le calendrier des travaux et le reglement de chantier. Il appartient à l'entreprise de determiner ses moyens de levage et les positions des grues en fonction des objectifs temporels.

NOTES

(1) Installation échafaudage côté rue Rambuteau

LEGENDE

- Voirie de chantier
- Zone de stockage
- Zone d'animation culturelle
- Echafaudages
- Base-vie agents
- Base-vie Chantier

Flux

- Flux piétons (public)
- Flux piétons ouvriers tenue chantier
- Ascenseurs et monte-charges chantier
- Lift chantier extérieur

Fermetures chantier

- Clôture de chantier
- Clôture légère
- Tourniquet
- Barrière levante
- Portail battant
- Portail coulissant
- Zones bétonnées


setec opency

CENTRE NATIONAL D'ART ET DE CULTURE GEORGES POMPIDOU

Principe d'installation de chantier - Plan masse

Phase	Type	Echelle	Référence du document	Indice	Date	Folio
DCE	PIC	1/750e (A3)	011-57484-PIC-001	O	28.08.2026	6

2026				2027											2028											2029											2030	
S	O	N	D	J	F	M	A	M	J	J	A	S	O	N	D	J	F	M	A	M	J	J	A	S	O	N	D	J	F	M	A	M	J	J	A	S	O	N	D	J	F

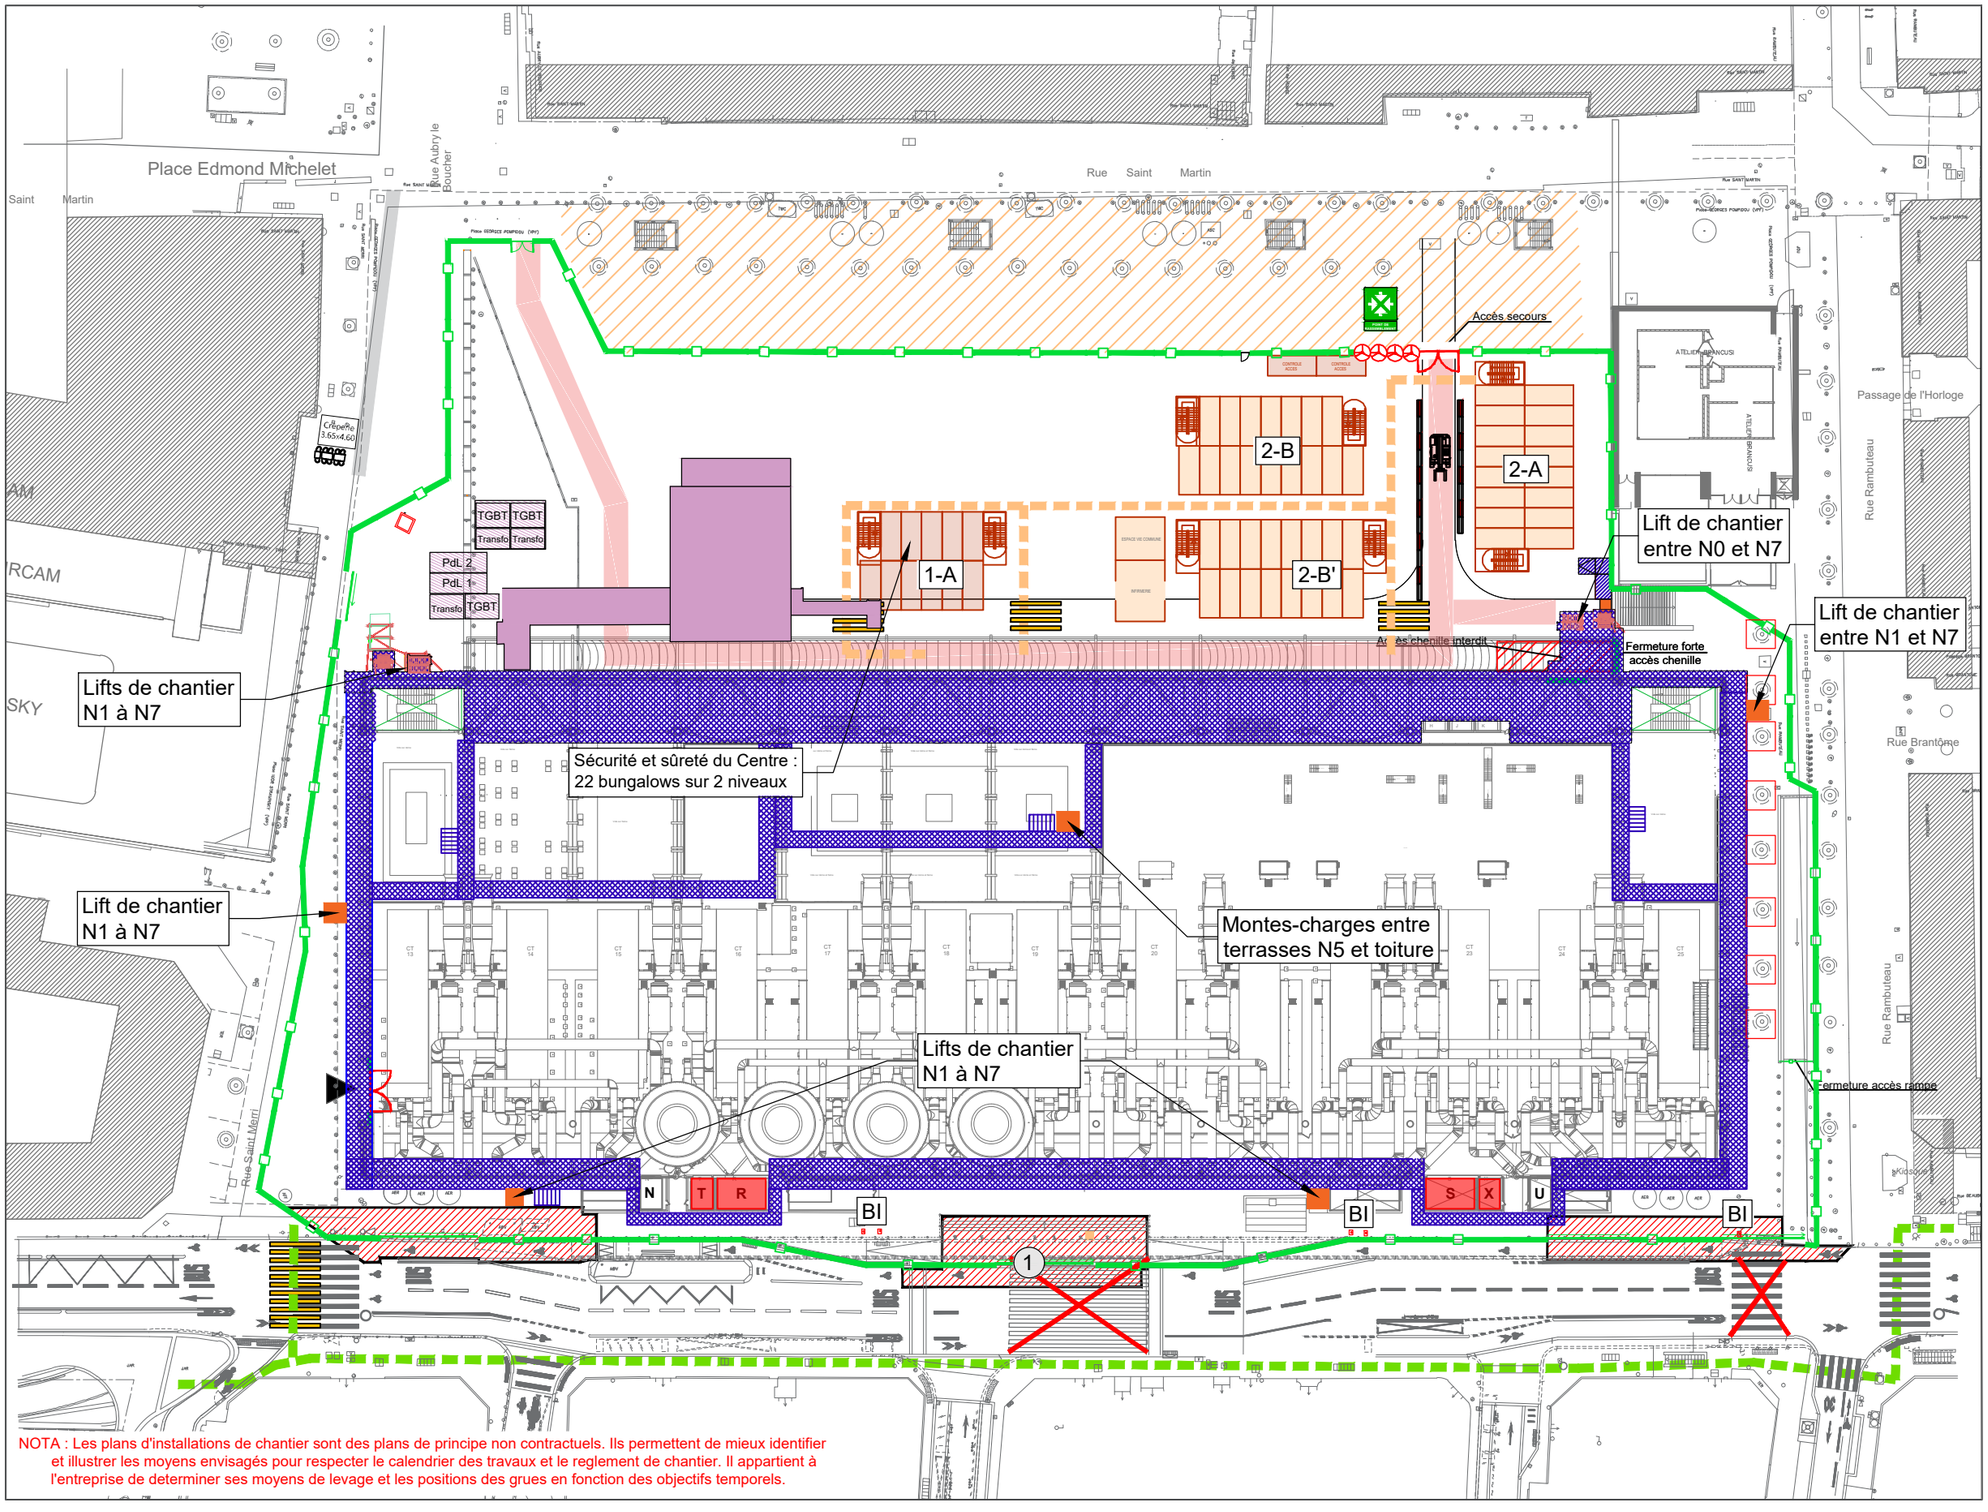

NOTA : Les plans d'installations de chantier sont des plans de principe non contractuels. Ils permettent de mieux identifier et illustrer les moyens envisagés pour respecter le calendrier des travaux et le reglement de chantier. Il appartient à l'entreprise de determiner ses moyens de levage et les positions des grues en fonction des objectifs temporels.

NOTES

(1) Travaux voirie Phase 2 emprise n°2

LEGENDE

- Voirie de chantier
- Zone de stockage
- Zone d'animation culturelle
- Echafaudages
- Base-vie agents
- Base-vie Chantier

Flux

- Flux piétons (public)
- Flux piétons ouvriers tenue chantier
- Ascenseurs et monte-charges chantier
- Lift chantier extérieur

Fermetures chantier

- Clôture de chantier
- Clôture légère
- Tourniquet
- Barrière levante
- Portail battant
- Portail coulissant
- Zones bétonnées


setec opency

CENTRE NATIONAL D'ART ET DE CULTURE GEORGES POMPIDOU

Principe d'installation de chantier - Plan masse

Phase	Type	Echelle	Référence du document	Indice	Date	Folio
DCE	PIC	1/750e (A3)	011-57484-PIC-001	O	28.08.2026	7

2026				2027											2028											2029											2030	
S	O	N	D	J	F	M	A	M	J	J	A	S	O	N	D	J	F	M	A	M	J	J	A	S	O	N	D	J	F	M	A	M	J	J	A	S	O	N	D	J	F

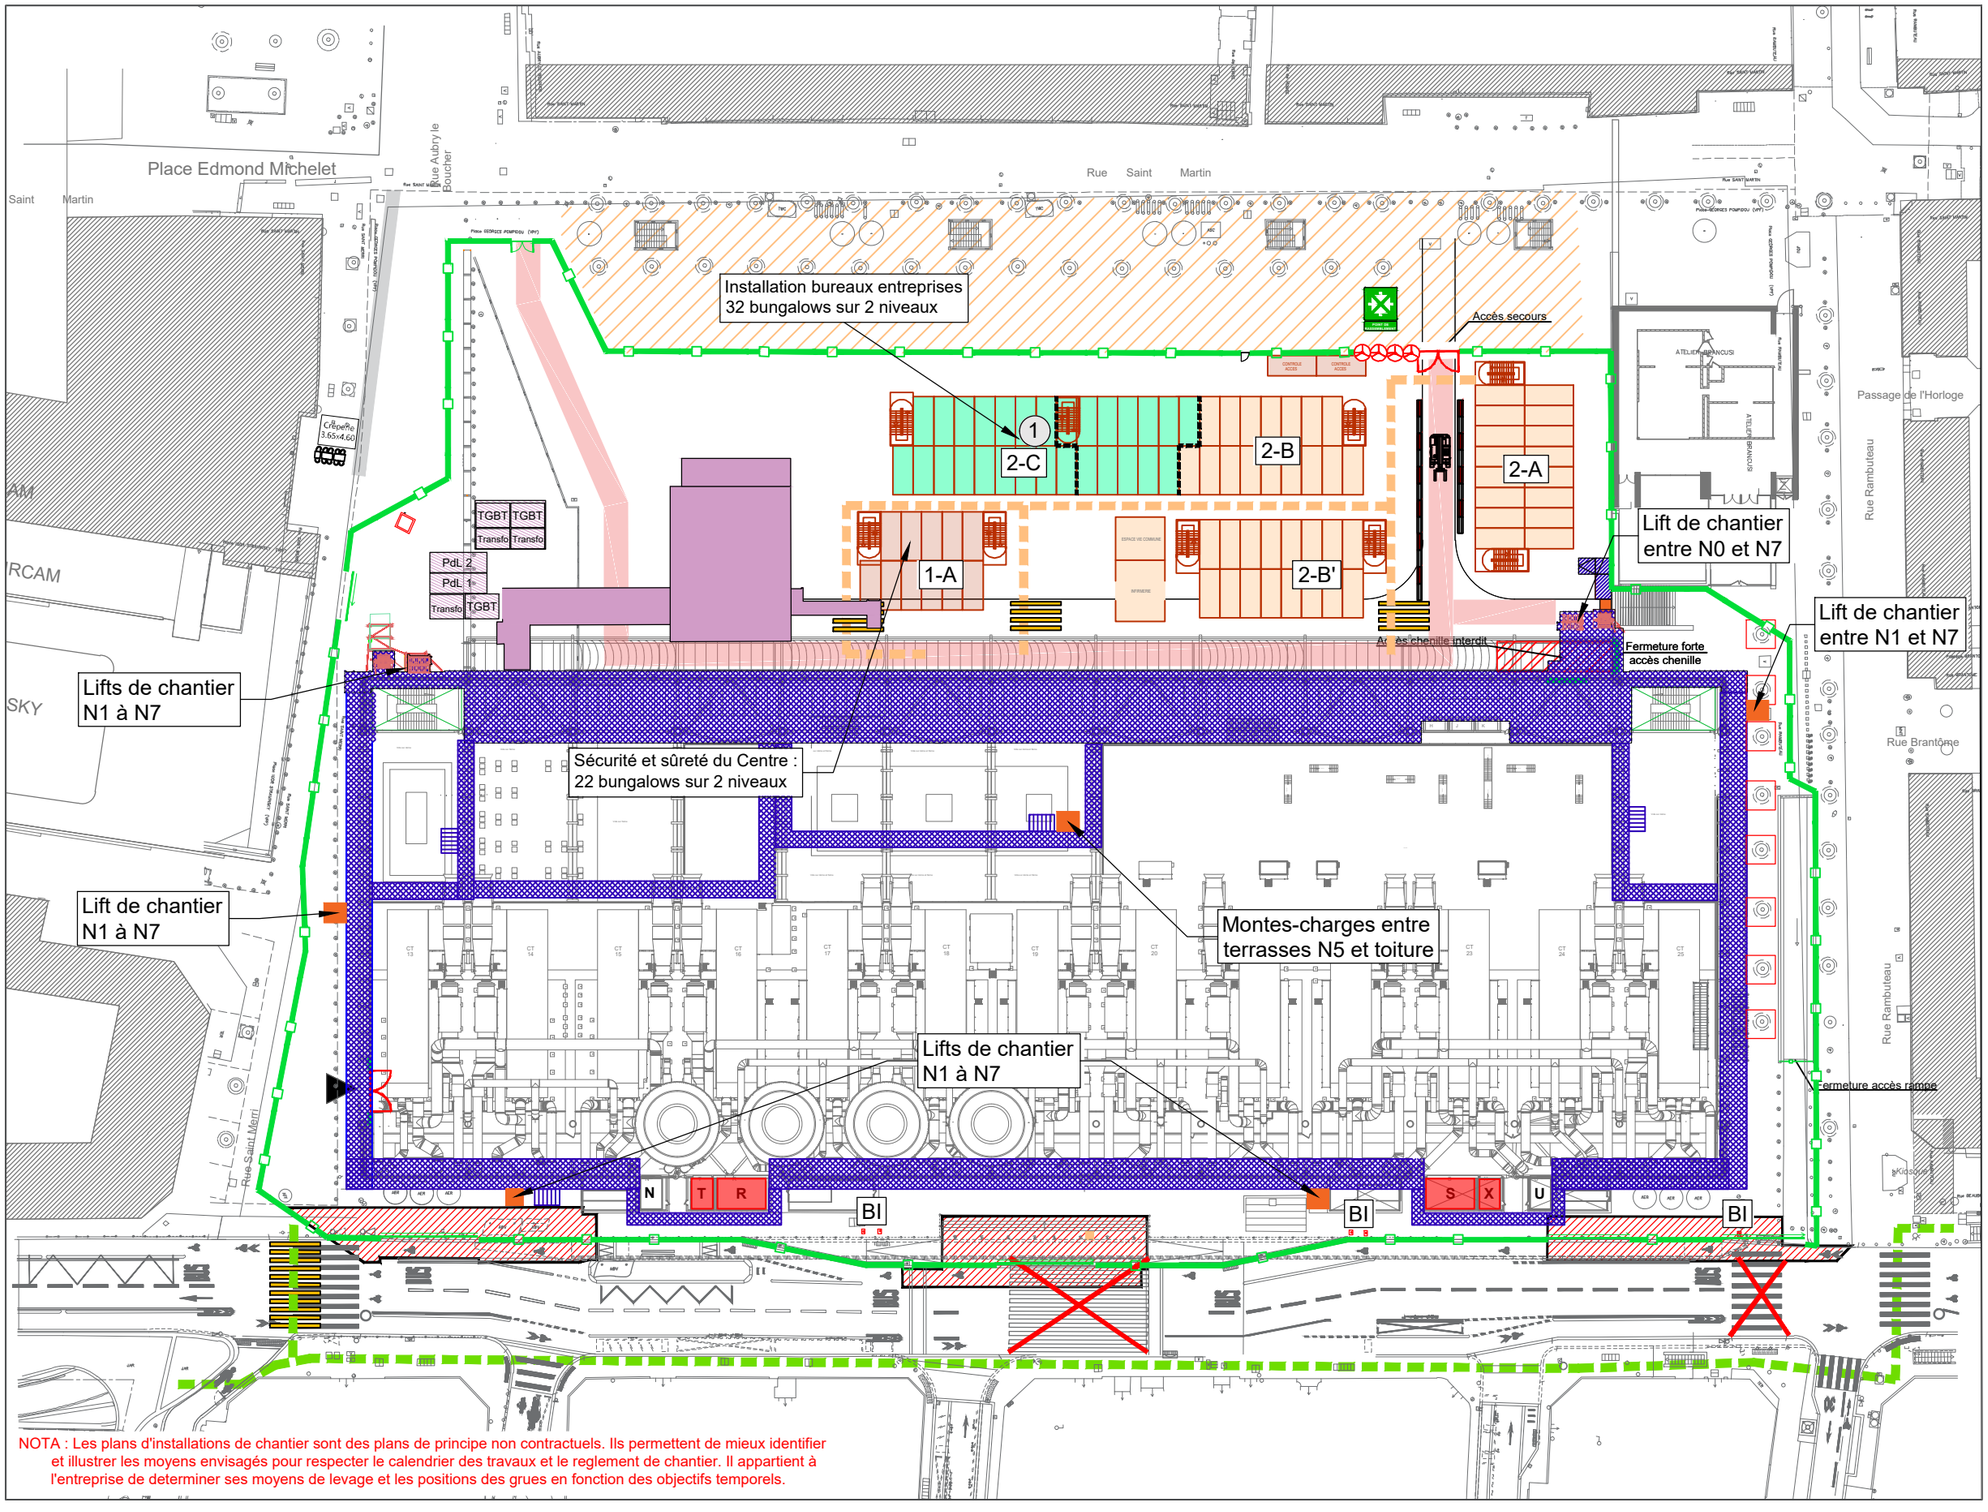

NOTA : Les plans d'installations de chantier sont des plans de principe non contractuels. Ils permettent de mieux identifier et illustrer les moyens envisagés pour respecter le calendrier des travaux et le reglement de chantier. Il appartient à l'entreprise de determiner ses moyens de levage et les positions des grues en fonction des objectifs temporels.

NOTES

(1) Installation bureaux entreprises 2-C

LEGENDE

- Voirie de chantier
- Zone de stockage
- Zone d'animation culturelle
- Echafaudages
- Base-vie agents
- Base-vie Chantier

Flux

- Flux piétons (public)
- Flux piétons ouvriers tenue chantier
- Ascenseurs et monte-charges chantier
- Lift chantier extérieur

Fermetures chantier

- Clôture de chantier
- Clôture légère
- Tourniquet
- Barrière levante
- Portail battant
- Portail coulissant
- Zones bétonnées


setec opency

CENTRE NATIONAL D'ART ET DE CULTURE GEORGES POMPIDOU

Principe d'installation de chantier - Plan masse

Phase	Type	Echelle	Référence du document	Indice	Date	Folio
DCE	PIC	1/750e (A3)	011-57484-PIC-001	O	28.08.2026	8

2026				2027												2028												2029												2030	
S	O	N	D	J	F	M	A	M	J	J	A	S	O	N	D	J	F	M	A	M	J	J	A	S	O	N	D	J	F	M	A	M	J	J	A	S	O	N	D	J	F

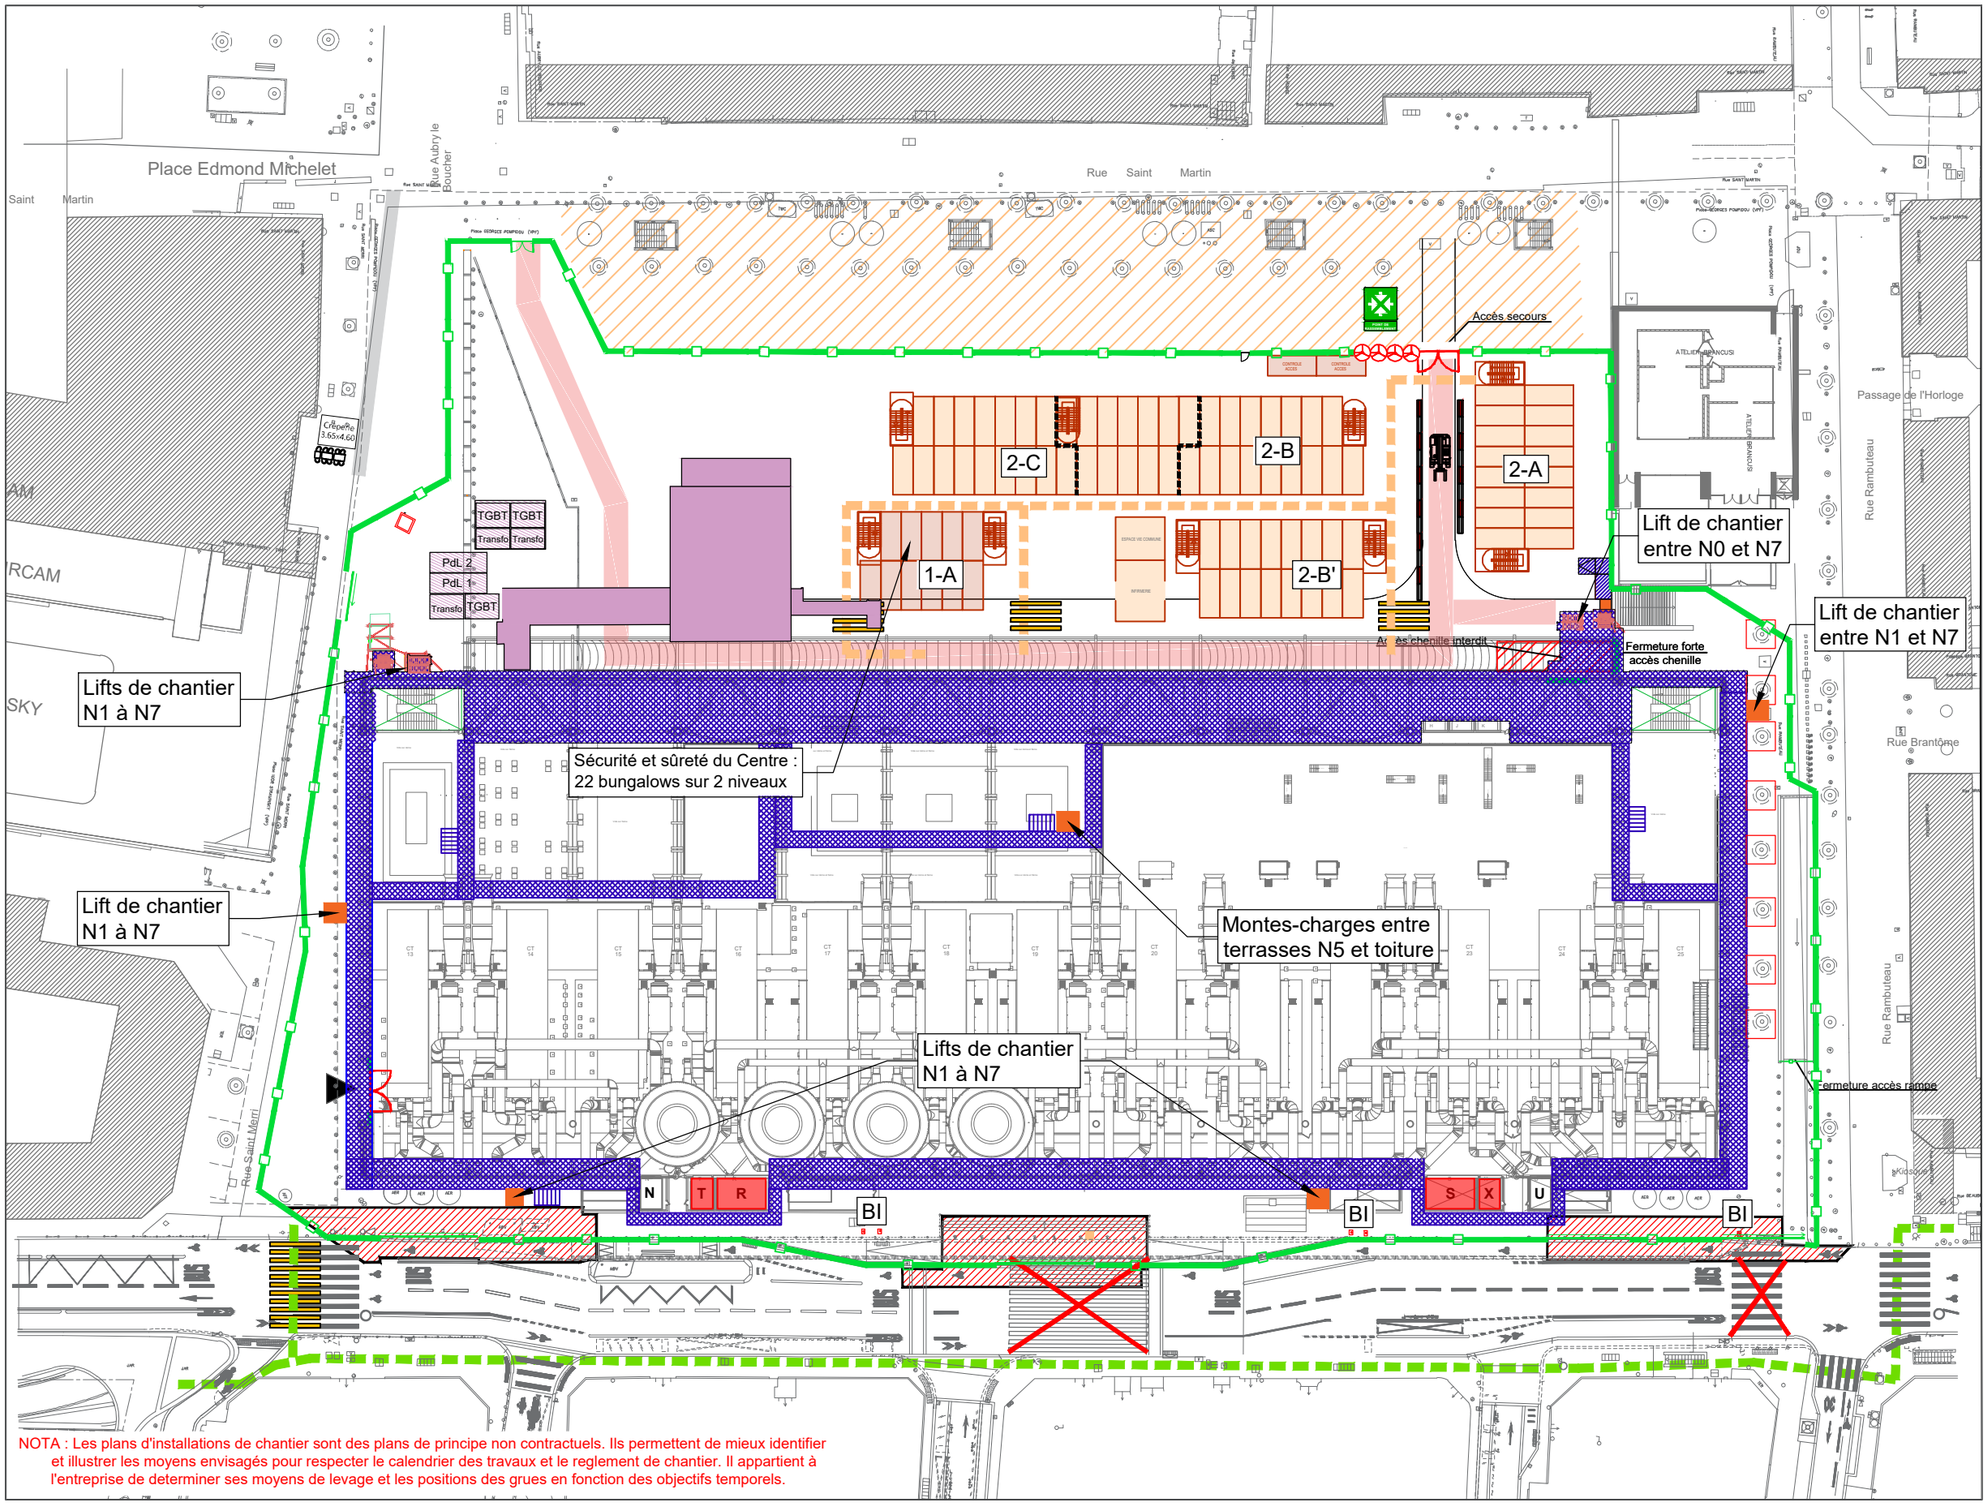

NOTA : Les plans d'installations de chantier sont des plans de principe non contractuels. Ils permettent de mieux identifier et illustrer les moyens envisagés pour respecter le calendrier des travaux et le reglement de chantier. Il appartient à l'entreprise de determiner ses moyens de levage et les positions des grues en fonction des objectifs temporels.

NOTES

LEGENDE

- Voirie de chantier
- Zone de stockage
- Zone d'animation culturelle
- Echafaudages
- Base-vie agents
- Base-vie Chantier

Flux

- Flux piétons (public)
- Flux piétons ouvriers tenue chantier
- Ascenseurs et monte-charges chantier
- Lift chantier extérieur

Fermetures chantier

- Clôture de chantier
- Clôture légère
- Tourniquet
- Barrière levante
- Portail battant
- Portail coulissant
- Zones bétonnées


setec opency

CENTRE NATIONAL D'ART ET DE CULTURE GEORGES POMPIDOU

Principe d'installation de chantier - Plan masse

Phase	Type	Echelle	Référence du document	Indice	Date	Folio
DCE	PIC	1/750e (A3)	011-57484-PIC-001	O	28.08.2026	9

2026				2027												2028												2029												2030	
S	O	N	D	J	F	M	A	M	J	J	A	S	O	N	D	J	F	M	A	M	J	J	A	S	O	N	D	J	F	M	A	M	J	J	A	S	O	N	D	J	F

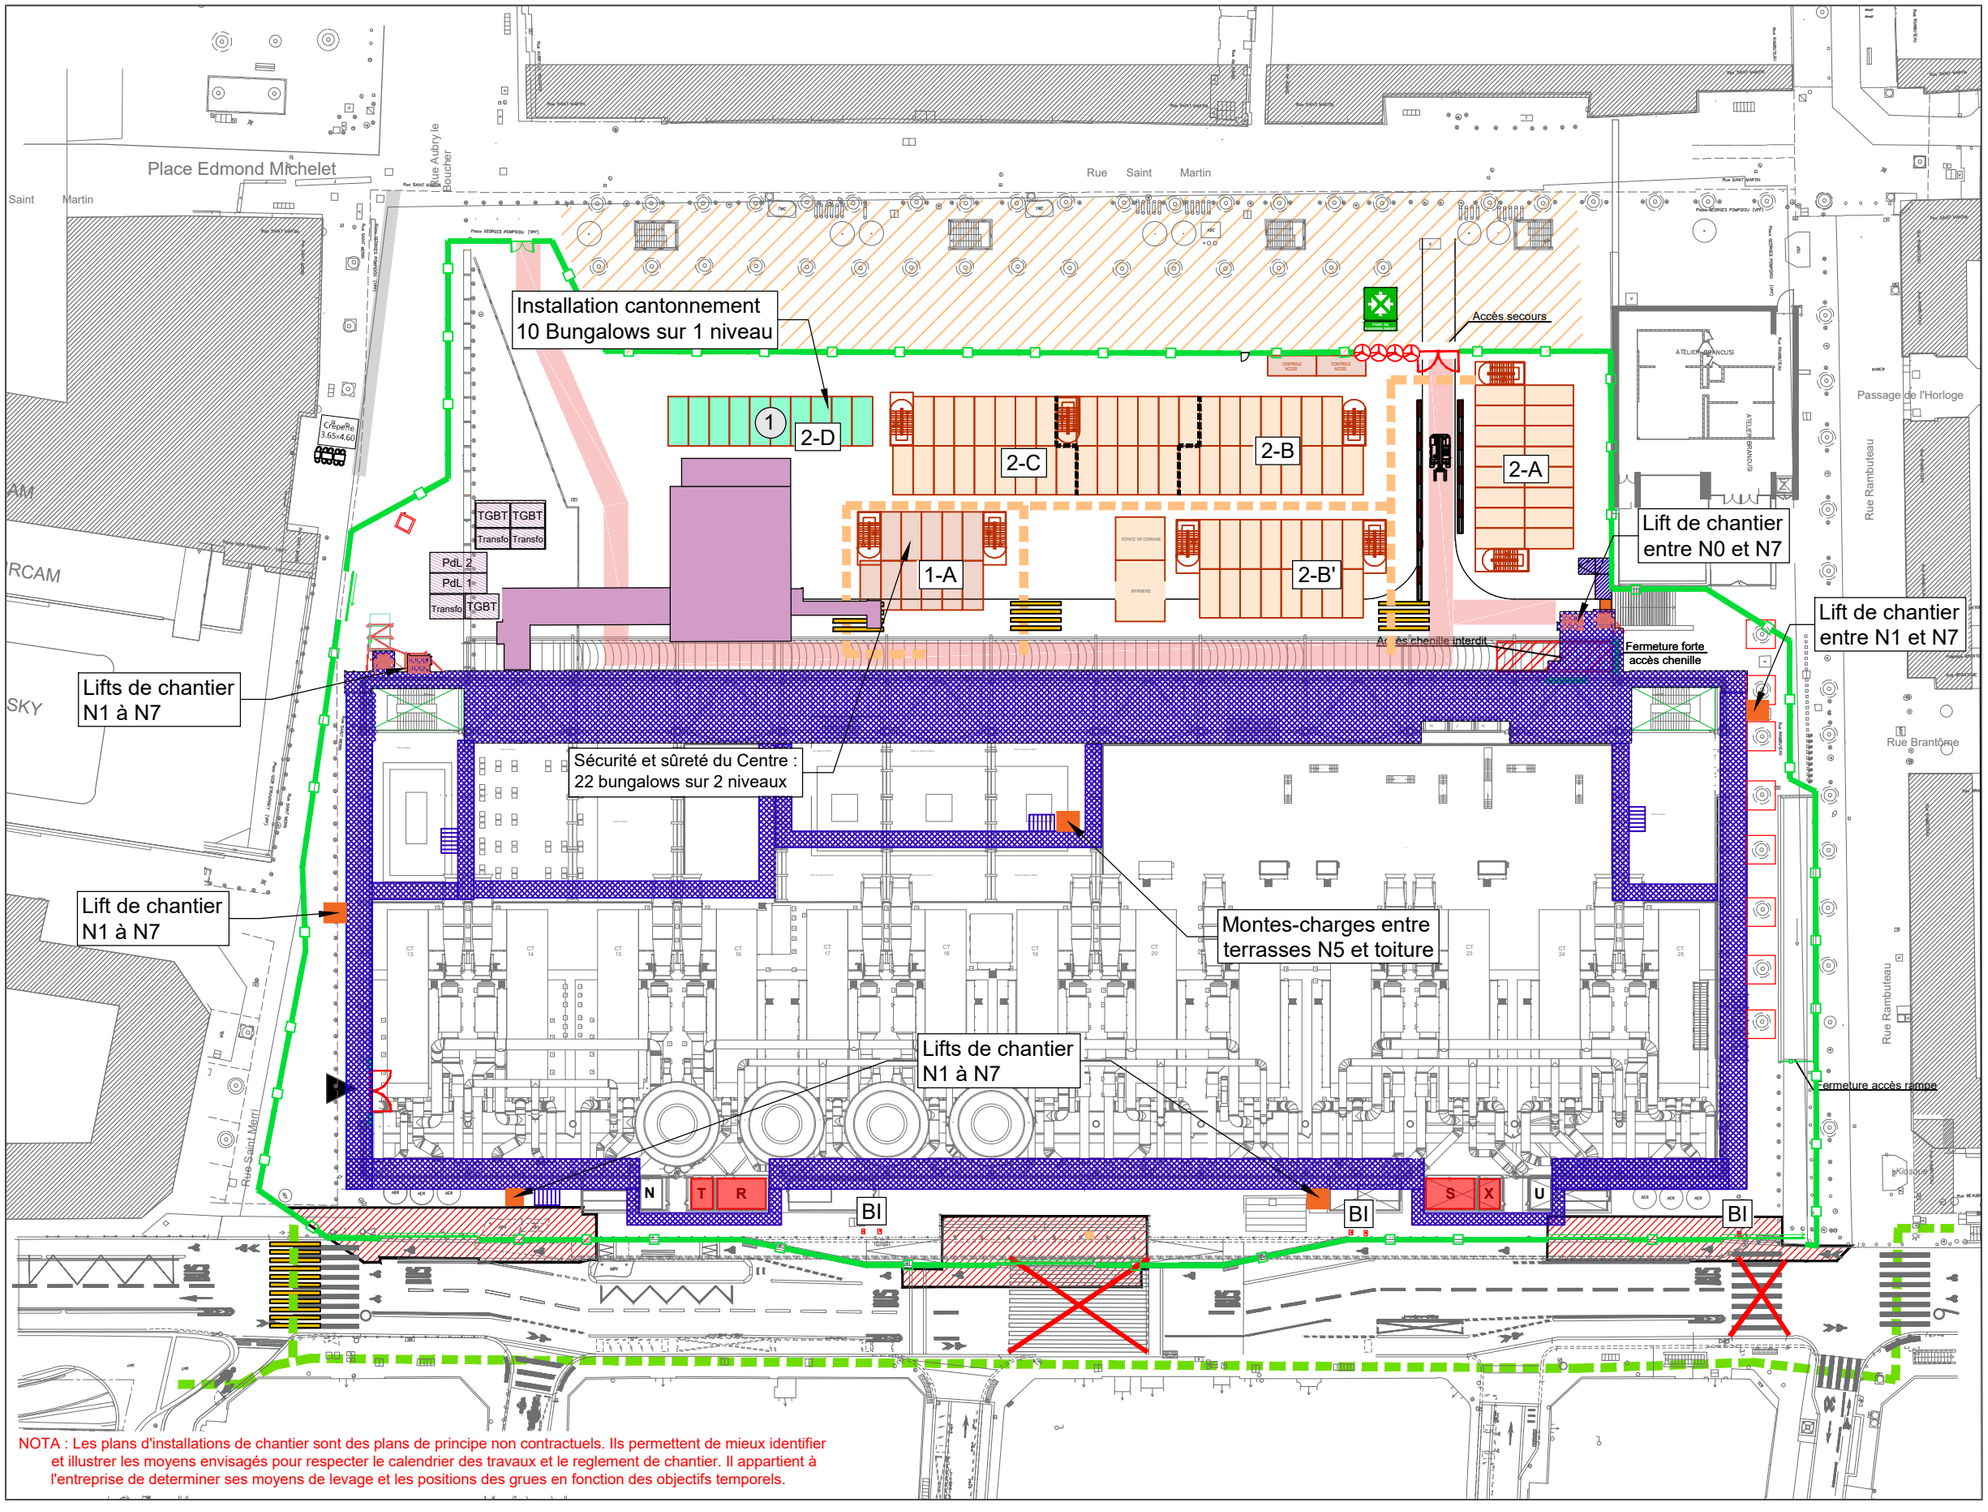

NOTA : Les plans d'installations de chantier sont des plans de principe non contractuels. Ils permettent de mieux identifier et illustrer les moyens envisagés pour respecter le calendrier des travaux et le reglement de chantier. Il appartient à l'entreprise de determiner ses moyens de levage et les positions des grues en fonction des objectifs temporels.

NOTES

1. Installation cantonnement 2-D

LEGENDE

- Voirie de chantier
- Zone de stockage
- Zone d'animation culturelle
- Echafaudages
- Base-vie agents
- Base-vie Chantier

Flux

- Flux piétons (public)
- Flux piétons ouvriers tenue chantier
- Ascenseurs et monte-charges chantier
- Lift chantier extérieur

Fermetures chantier

- Clôture de chantier
- Clôture légère
- Tourniquet
- Barrière levante
- Portail battant
- Portail coulissant
- Zones bétonnées


setec opency

CENTRE NATIONAL D'ART ET DE CULTURE GEORGES POMPIDOU

Principe d'installation de chantier - Plan masse

Phase	Type	Echelle	Référence du document	Indice	Date	Folio
DCE	PIC	1/750e (A3)	011-57484-PIC-001	O	28.08.2026	10

2026				2027												2028												2029												2030	
S	O	N	D	J	F	M	A	M	J	J	A	S	O	N	D	J	F	M	A	M	J	J	A	S	O	N	D	J	F	M	A	M	J	J	A	S	O	N	D	J	F

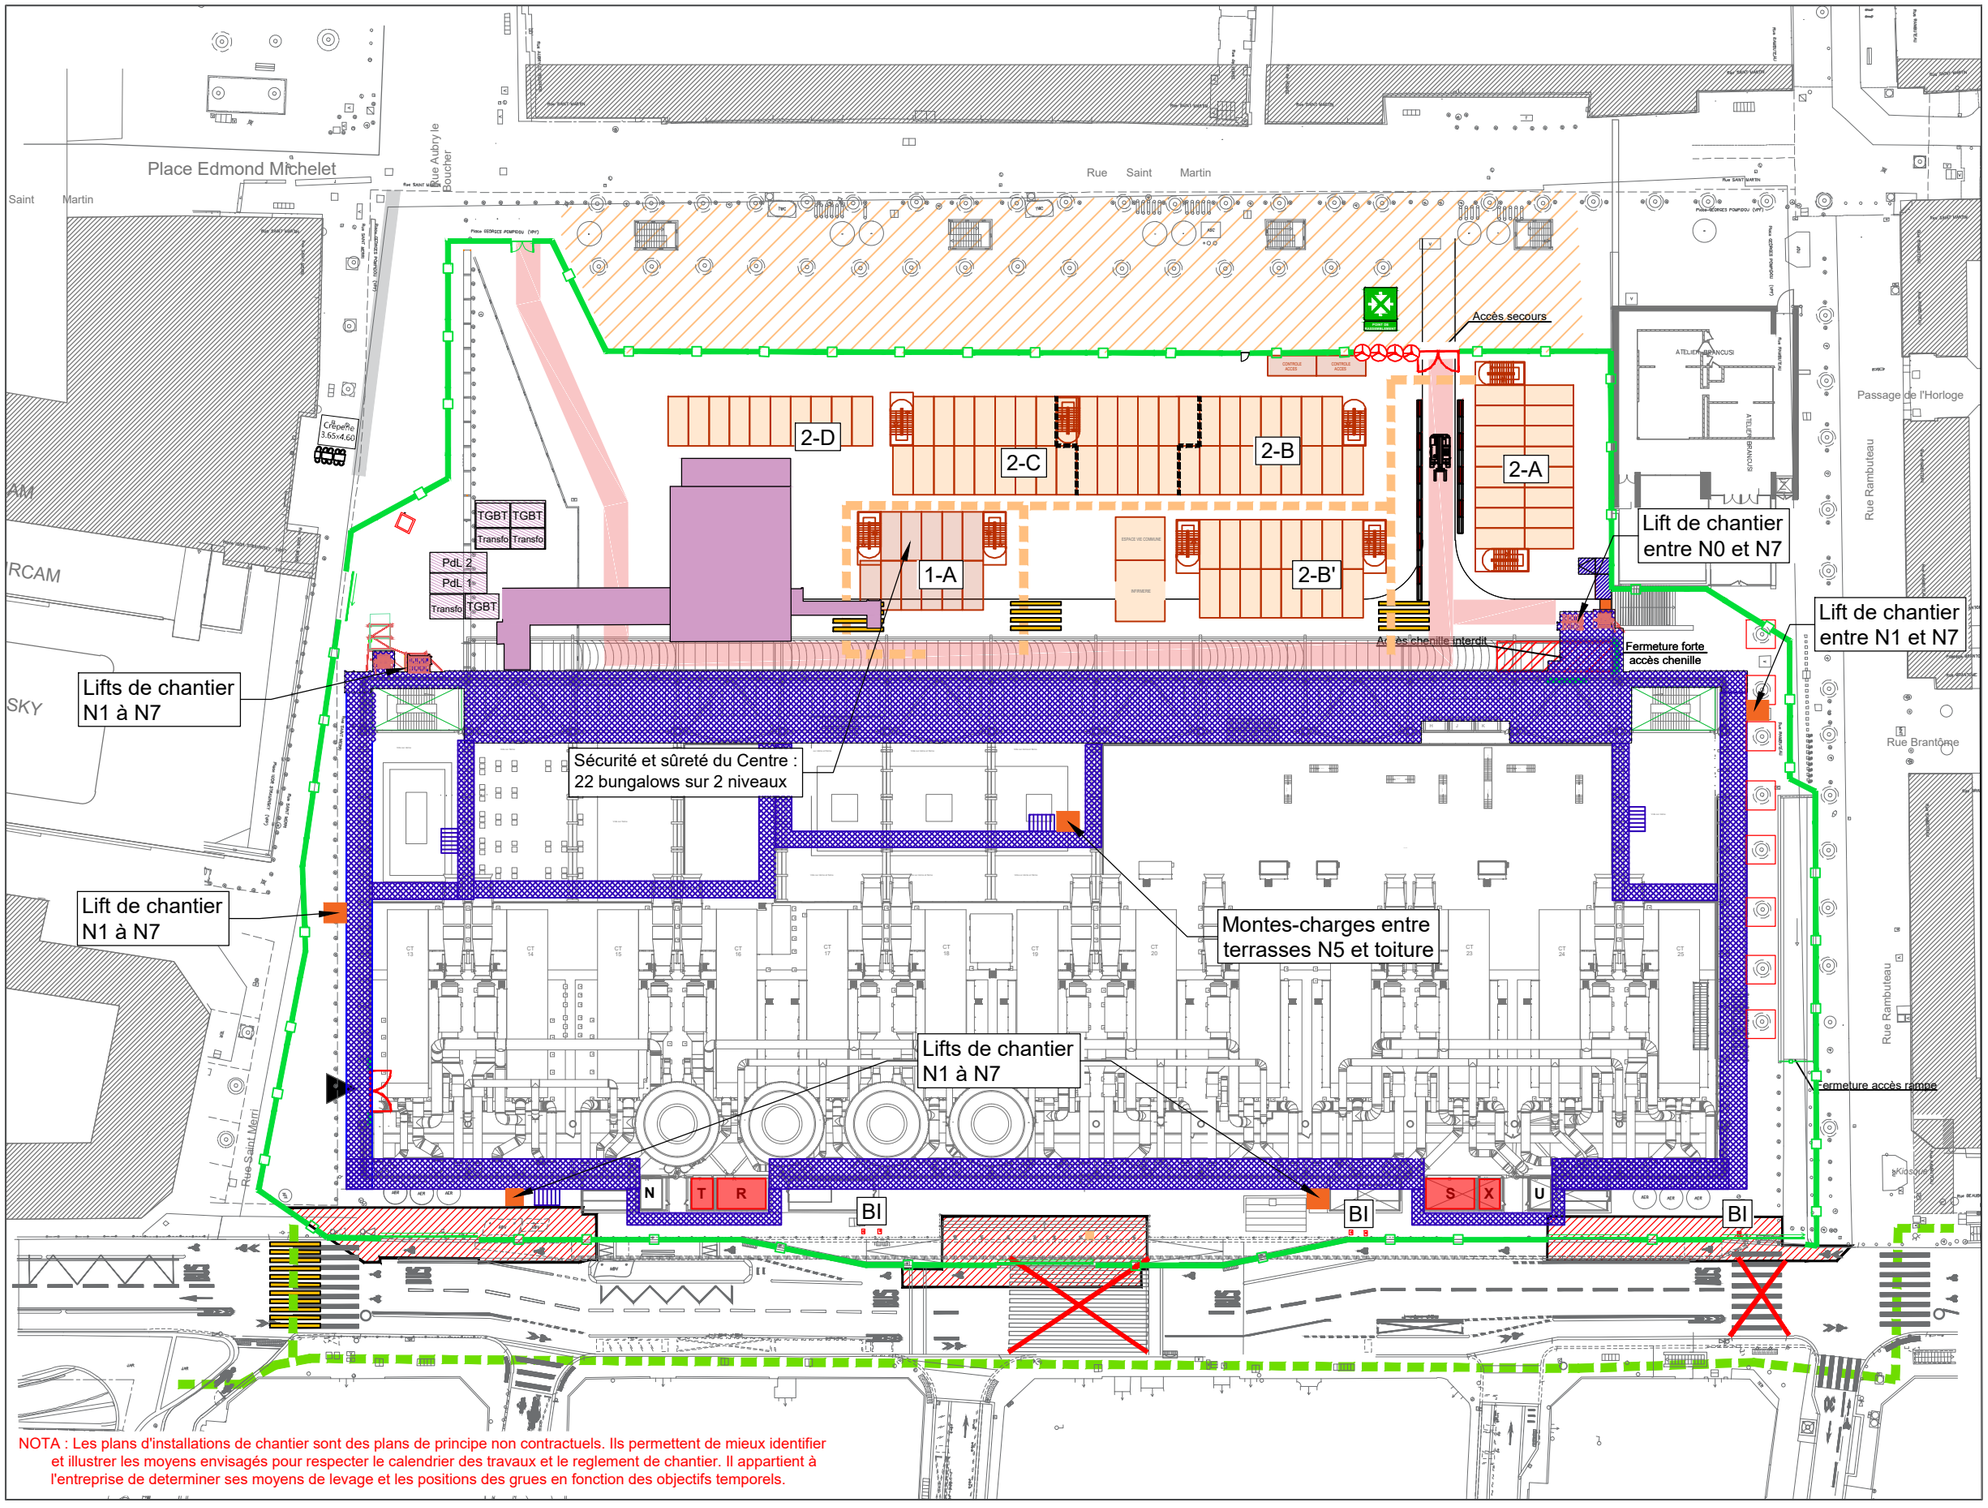

NOTA : Les plans d'installations de chantier sont des plans de principe non contractuels. Ils permettent de mieux identifier et illustrer les moyens envisagés pour respecter le calendrier des travaux et le reglement de chantier. Il appartient à l'entreprise de determiner ses moyens de levage et les positions des grues en fonction des objectifs temporels.

NOTES

LEGENDE

- Voirie de chantier
- Zone de stockage
- Zone d'animation culturelle
- Echafaudages
- Base-vie agents
- Base-vie Chantier

Flux

- Flux piétons (public)
- Flux piétons ouvriers tenue chantier
- Ascenseurs et monte-charges chantier
- Lift chantier extérieur

Fermetures chantier

- Clôture de chantier
- Clôture légère
- Tourniquet
- Barrière levante
- Portail battant
- Portail coulissant
- Zones bétonnées


setec opency

CENTRE NATIONAL D'ART ET DE CULTURE GEORGES POMPIDOU

Principe d'installation de chantier - Plan masse

Phase	Type	Echelle	Référence du document	Indice	Date	Folio
DCE	PIC	1/750e (A3)	011-57484-PIC-001	O	28.08.2026	11

2026				2027												2028												2029												2030	
S	O	N	D	J	F	M	A	M	J	J	A	S	O	N	D	J	F	M	A	M	J	J	A	S	O	N	D	J	F	M	A	M	J	J	A	S	O	N	D	J	F

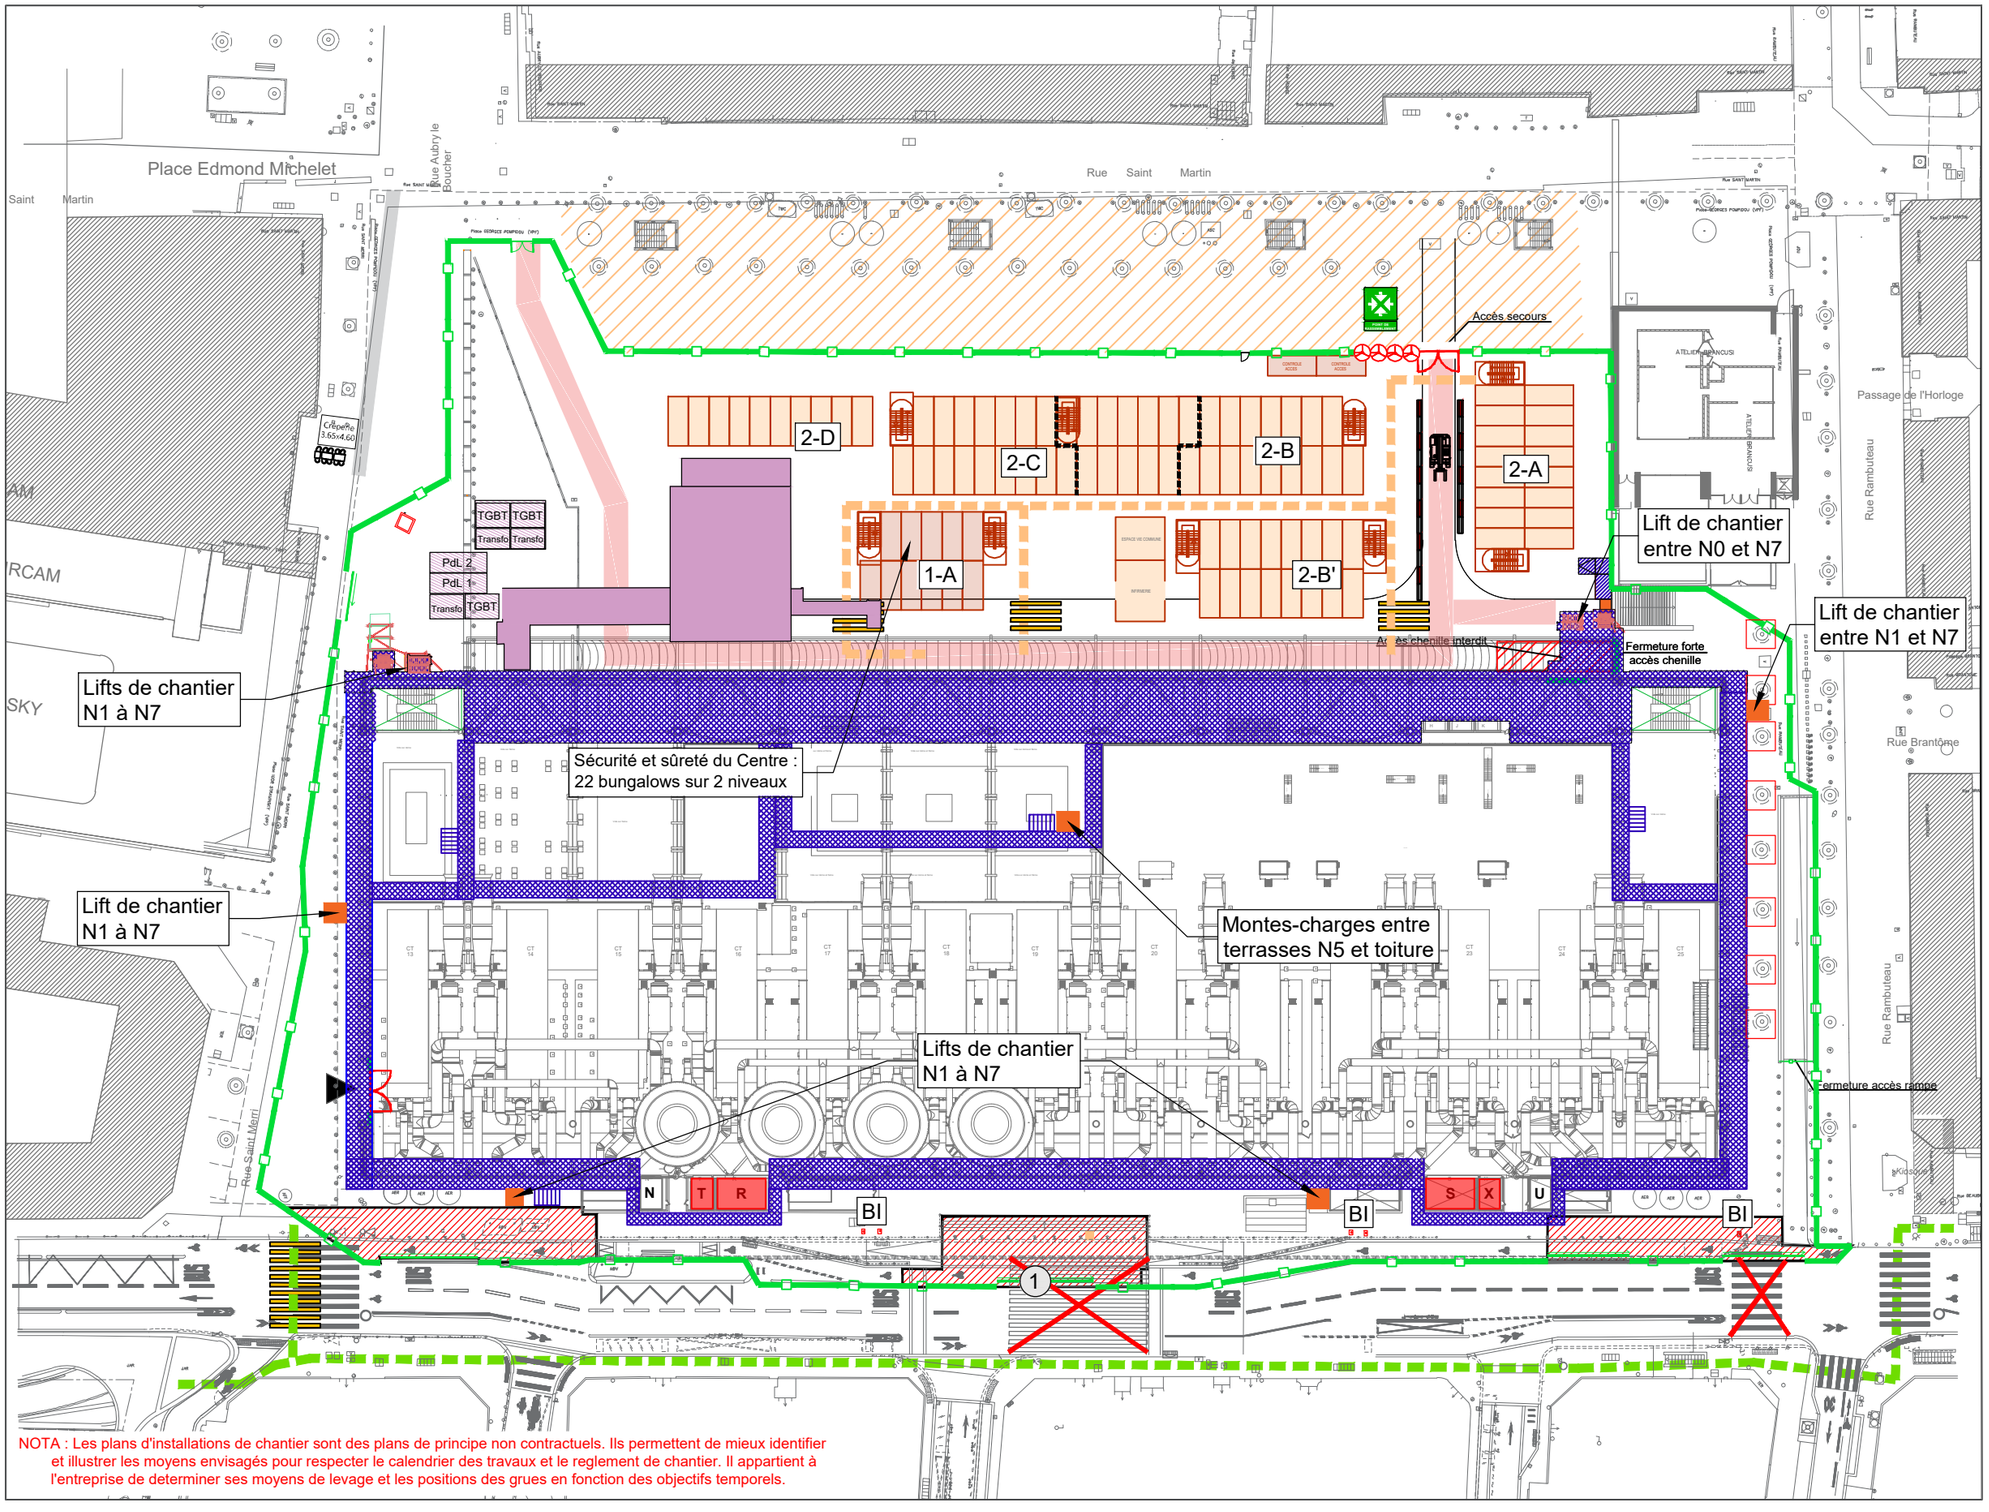

NOTA : Les plans d'installations de chantier sont des plans de principe non contractuels. Ils permettent de mieux identifier et illustrer les moyens envisagés pour respecter le calendrier des travaux et le reglement de chantier. Il appartient à l'entreprise de determiner ses moyens de levage et les positions des grues en fonction des objectifs temporels.

NOTES

(1) Travaux voirie Phase 3 emprise n°1

LEGENDE

- Voirie de chantier
- Zone de stockage
- Zone d'animation culturelle
- Echafaudages
- Base-vie agents
- Base-vie Chantier

Flux

- Flux piétons (public)
- Flux piétons ouvriers tenue chantier
- Ascenseurs et monte-charges chantier
- Lift chantier extérieur

Fermetures chantier

- Clôture de chantier
- Clôture légère
- Tourniquet
- Barrière levante
- Portail battant
- Portail coulissant
- Zones bétonnées


setec opency

CENTRE NATIONAL D'ART ET DE CULTURE GEORGES POMPIDOU

Principe d'installation de chantier - Plan masse

Phase	Type	Echelle	Référence du document	Indice	Date	Folio
DCE	PIC	1/750e (A3)	011-57484-PIC-001	O	28.08.2026	12

2026				2027											2028											2029												2030	
S	O	N	D	J	F	M	A	M	J	J	A	S	O	N	D	J	F	M	A	M	J	J	A	S	O	N	D	J	F	M	A	M	J	J	A	S	O	N	D	J	F

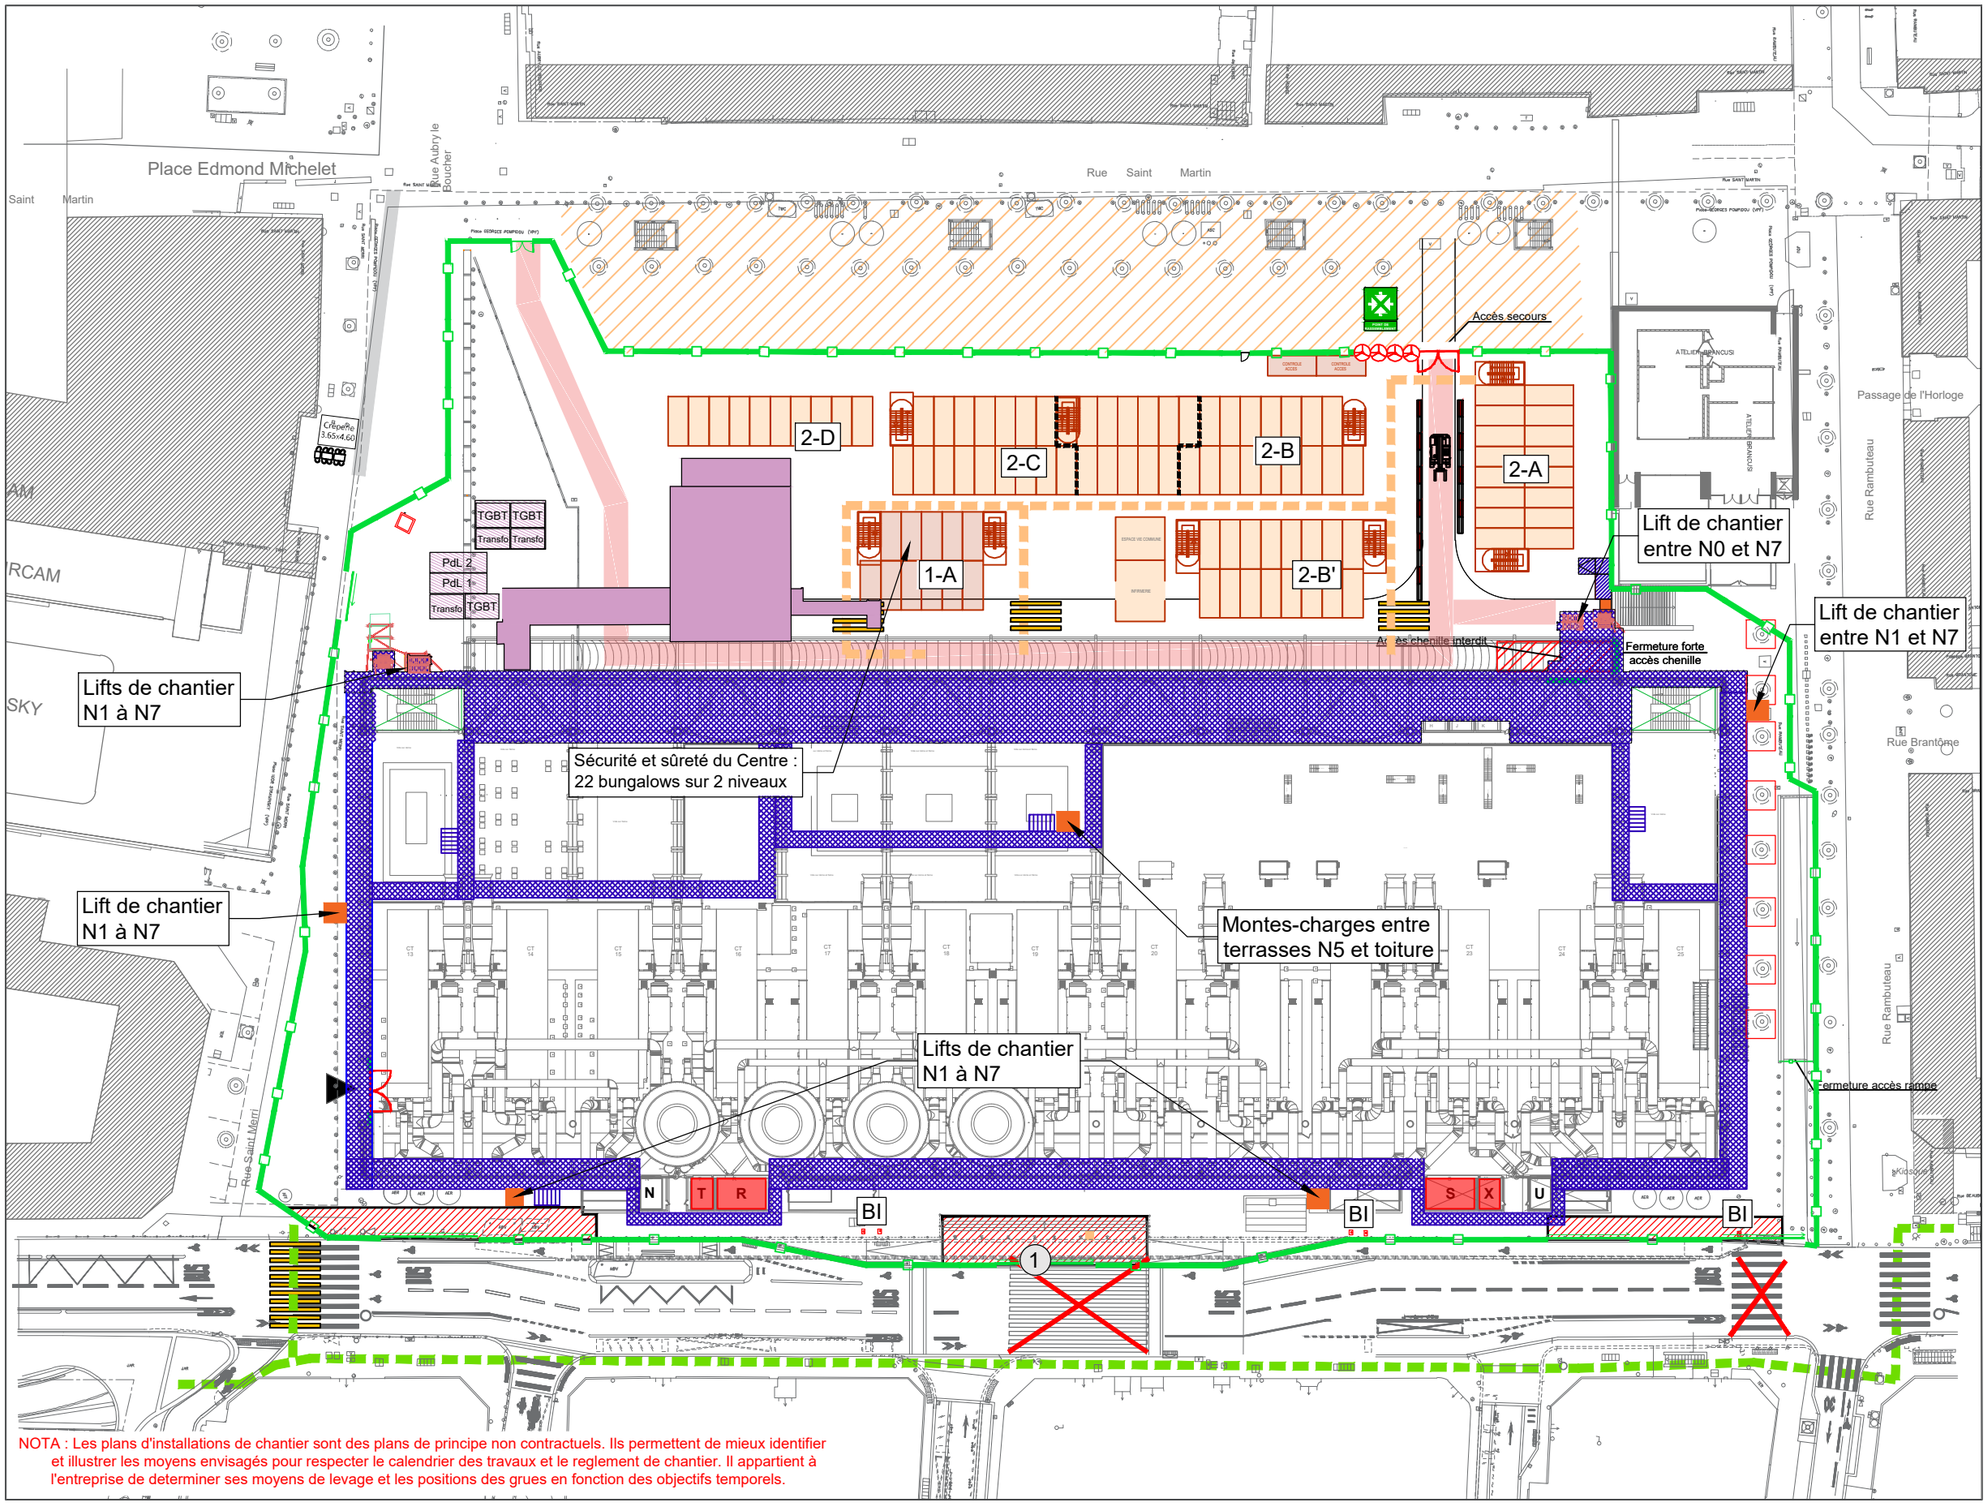

NOTA : Les plans d'installations de chantier sont des plans de principe non contractuels. Ils permettent de mieux identifier et illustrer les moyens envisagés pour respecter le calendrier des travaux et le reglement de chantier. Il appartient à l'entreprise de determiner ses moyens de levage et les positions des grues en fonction des objectifs temporels.

NOTES

(1) Travaux voirie Phase 4 emprise n°3

LEGENDE

- Voirie de chantier
- Zone de stockage
- Zone d'animation culturelle
- Echafaudages
- Base-vie agents
- Base-vie Chantier

Flux

- Flux piétons (public)
- Flux piétons ouvriers tenue chantier
- Ascenseurs et monte-charges chantier
- Lift chantier extérieur

Fermetures chantier

- Clôture de chantier
- Clôture légère
- Tourniquet
- Barrière levante
- Portail battant
- Portail coulissant
- Zones bétonnées


setec opency

CENTRE NATIONAL D'ART ET DE CULTURE GEORGES POMPIDOU

Principe d'installation de chantier - Plan masse

Phase	Type	Echelle	Référence du document	Indice	Date	Folio
DCE	PIC	1/750e (A3)	011-57484-PIC-001	O	28.08.2026	13

2026				2027											2028											2029											2030	
S	O	N	D	J	F	M	A	M	J	J	A	S	O	N	D	J	F	M	A	M	J	J	A	S	O	N	D	J	F	M	A	M	J	J	A	S	O	N	D	J	F

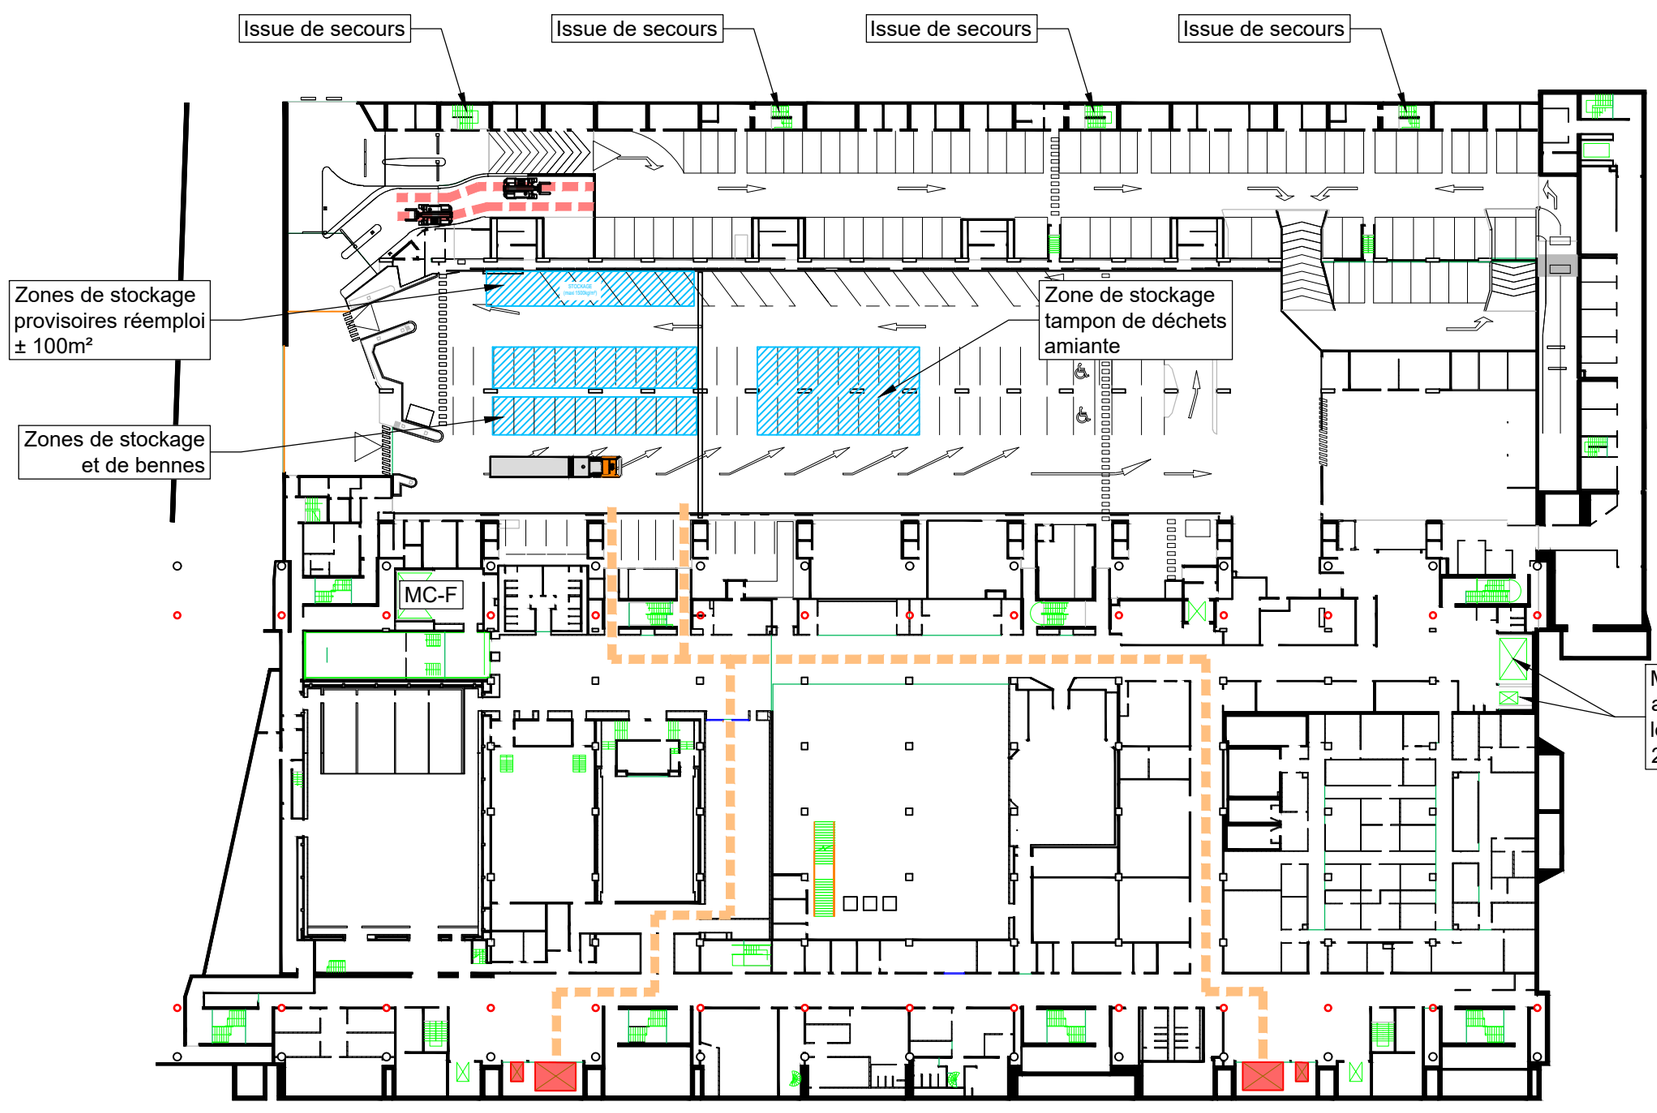

NOTA : Les plans d'installations de chantier sont des plans de principe non contractuels. Ils permettent de mieux identifier et illustrer les moyens envisagés pour respecter le calendrier des travaux et le reglement de chantier. Il appartient à l'entreprise de determiner ses moyens de levage et les positions des grues en fonction des objectifs temporels.

NOTES

LEGENDE

- Voirie de chantier
- Zone de stockage
- Zone d'animation culturelle
- Echafaudages
- Base-vie agents
- Base-vie Chantier

Flux

- Flux piétons (public)
- Flux piétons ouvriers tenue chantier
- Ascenseurs et monte-charges chantier
- Lift chantier extérieur

Fermetures chantier

- Clôture de chantier
- Clôture légère
- Tourniquet
- Barrière levante
- Portail battant
- Portail coulissant
- Zones bétonnées

setec opency

CENTRE NATIONAL D'ART ET DE CULTURE GEORGES POMPIDOU

Principe d'installation de chantier - Sous-sol

Phase	Type	Echelle	Référence du document	Indice	Date	Folio
DCE	PIC	1/750e (A3)	011-57484-PIC-001	O	28.08.2026	14