

# Mezzanine
# Niveau 3

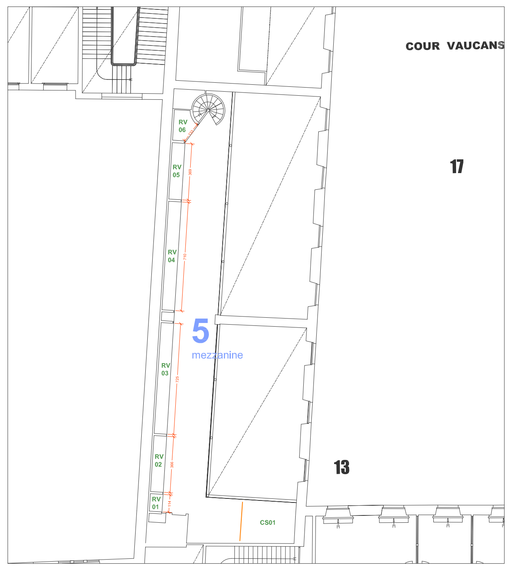


# SAINT MARTIN
# Niveau 3

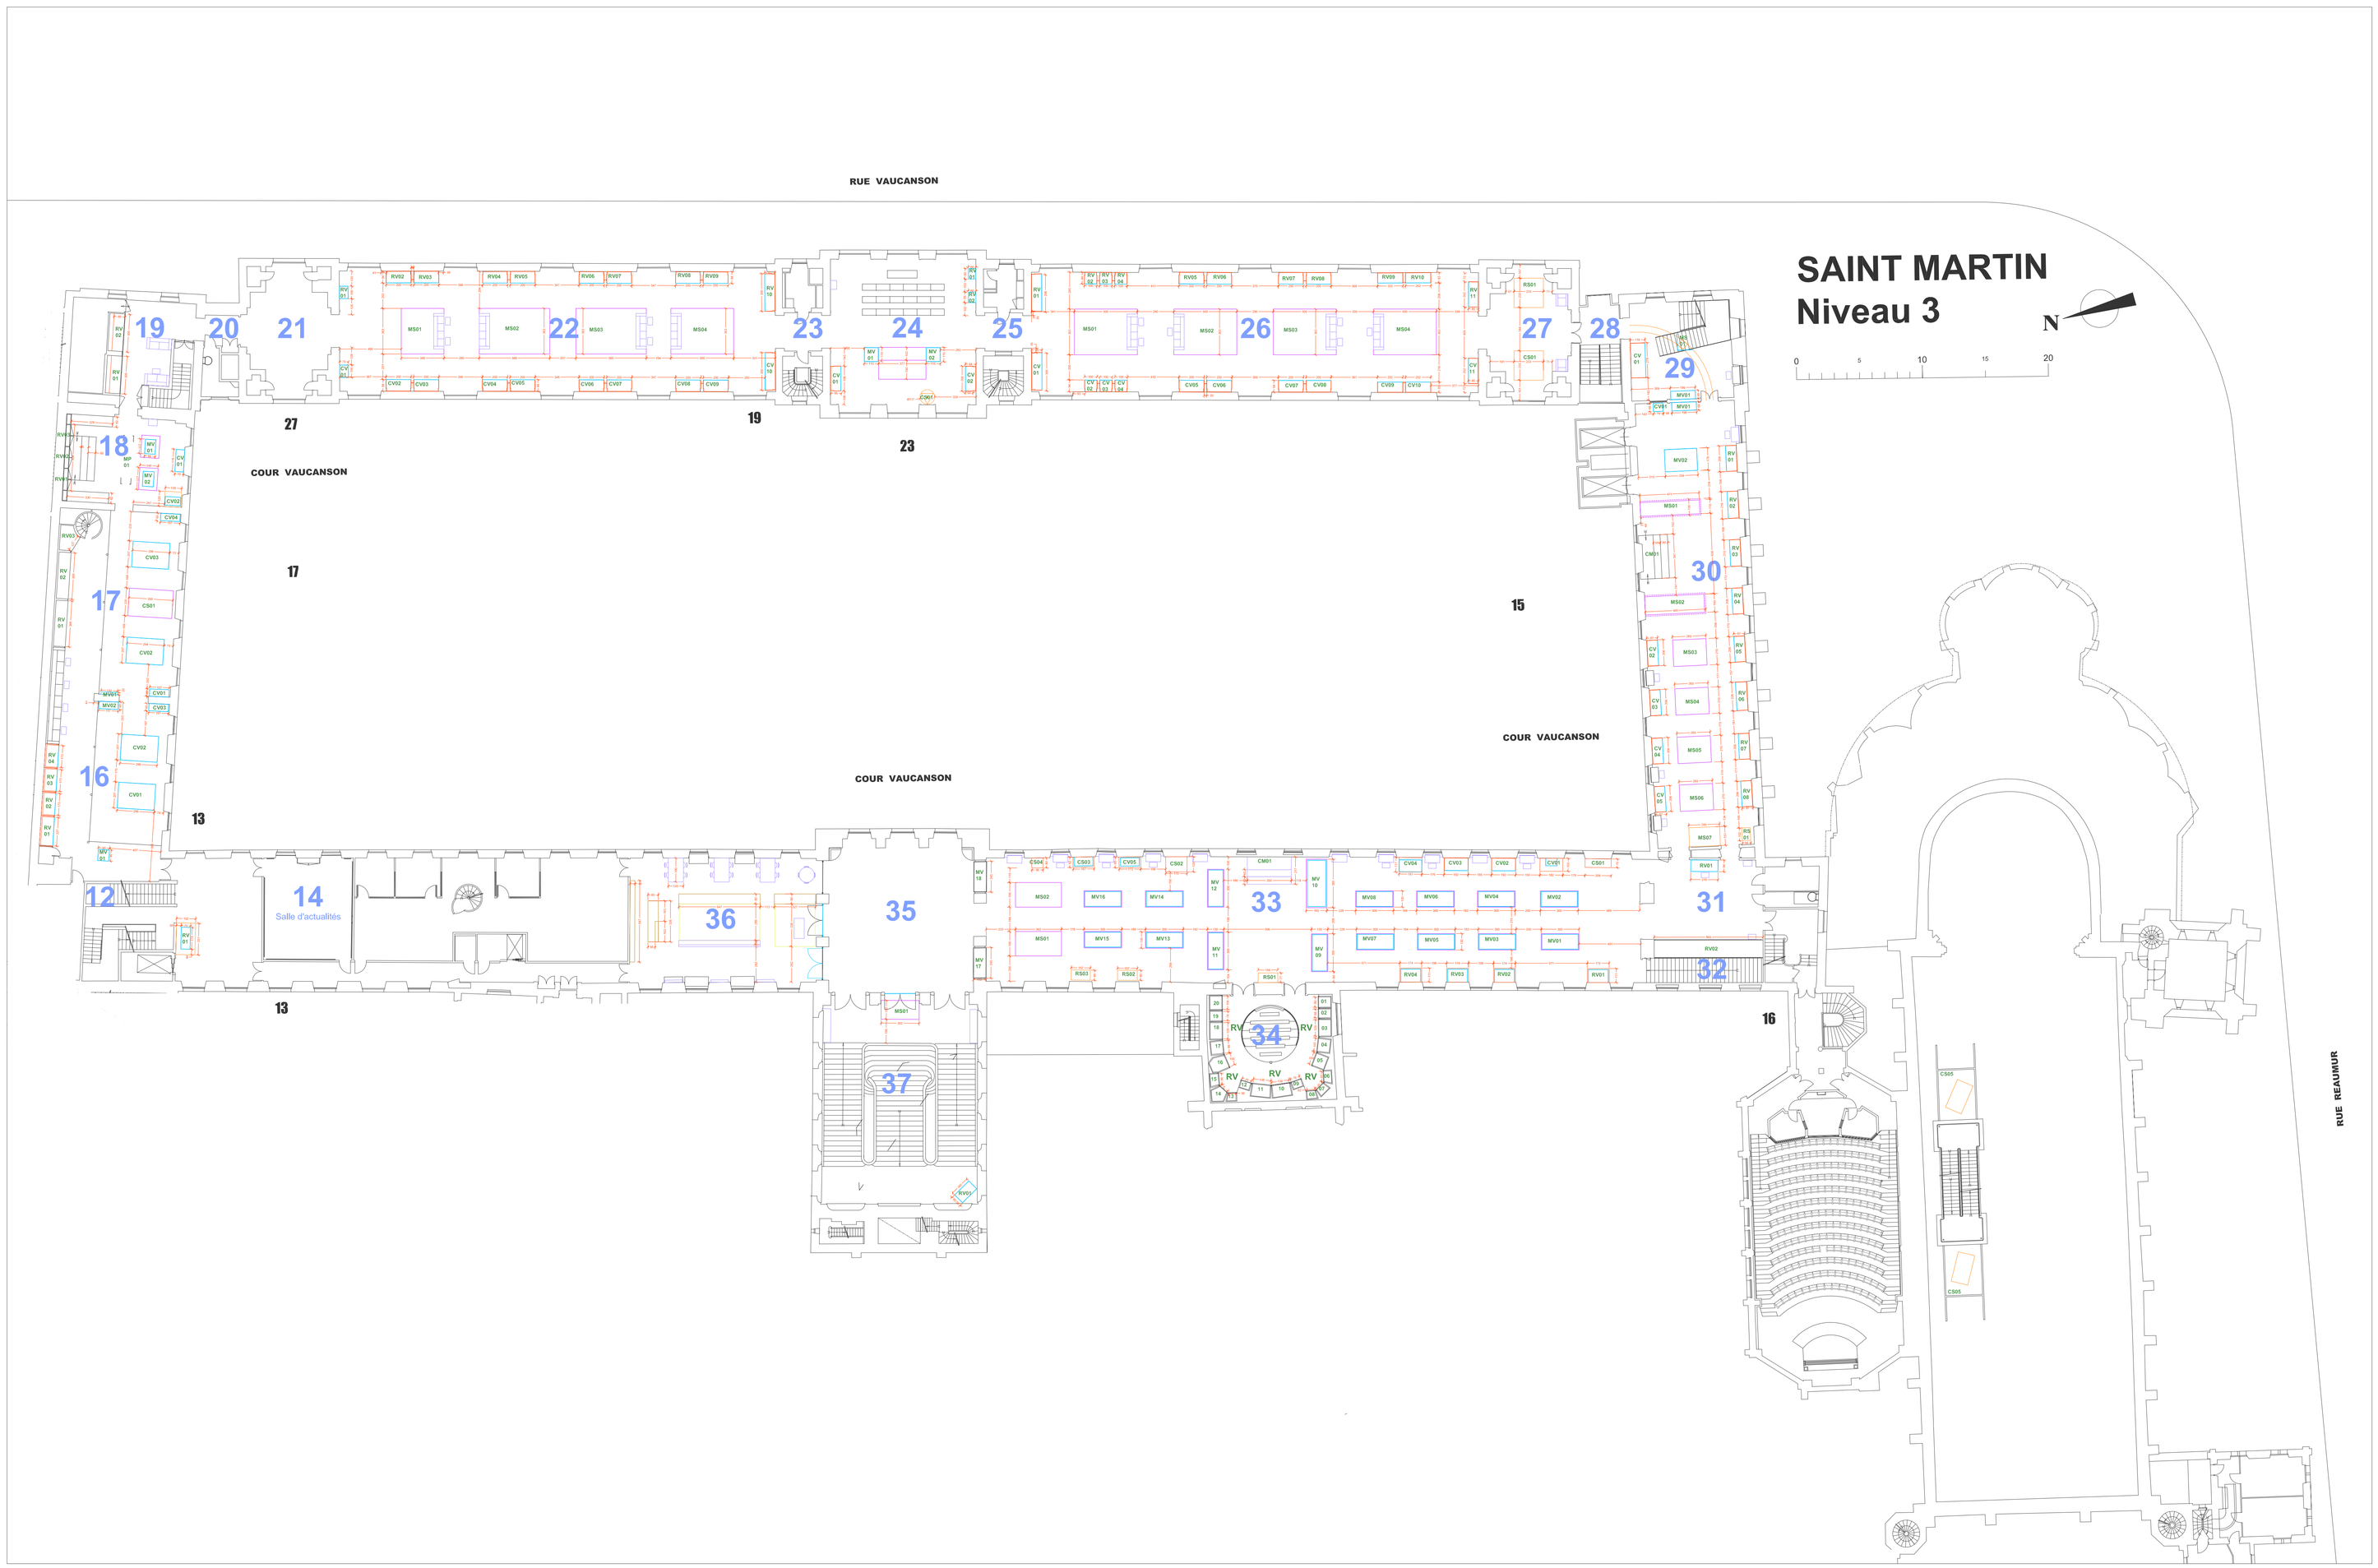


CONSERVATOIRE NATIONAL
DES ARTS ET METIERS
292 rue Saint Martin 75003 PARIS

RELEVÉ MUSÉOGRAPHIQUE
NIVEAU 3 / H - SM3

Échelle : 1/200°
Indice : 0
Date : 19/10/2012

YAN WELVART
Architecte d.p.l.g.
17 RUE JEAN MOULIN
94300 VINCENNES
Tél : 01.53.66.16.60
Fax : 01.53.66.16.59
yan.welvart@wanadoo.fr