
PLAN EXISTANT DU R+4

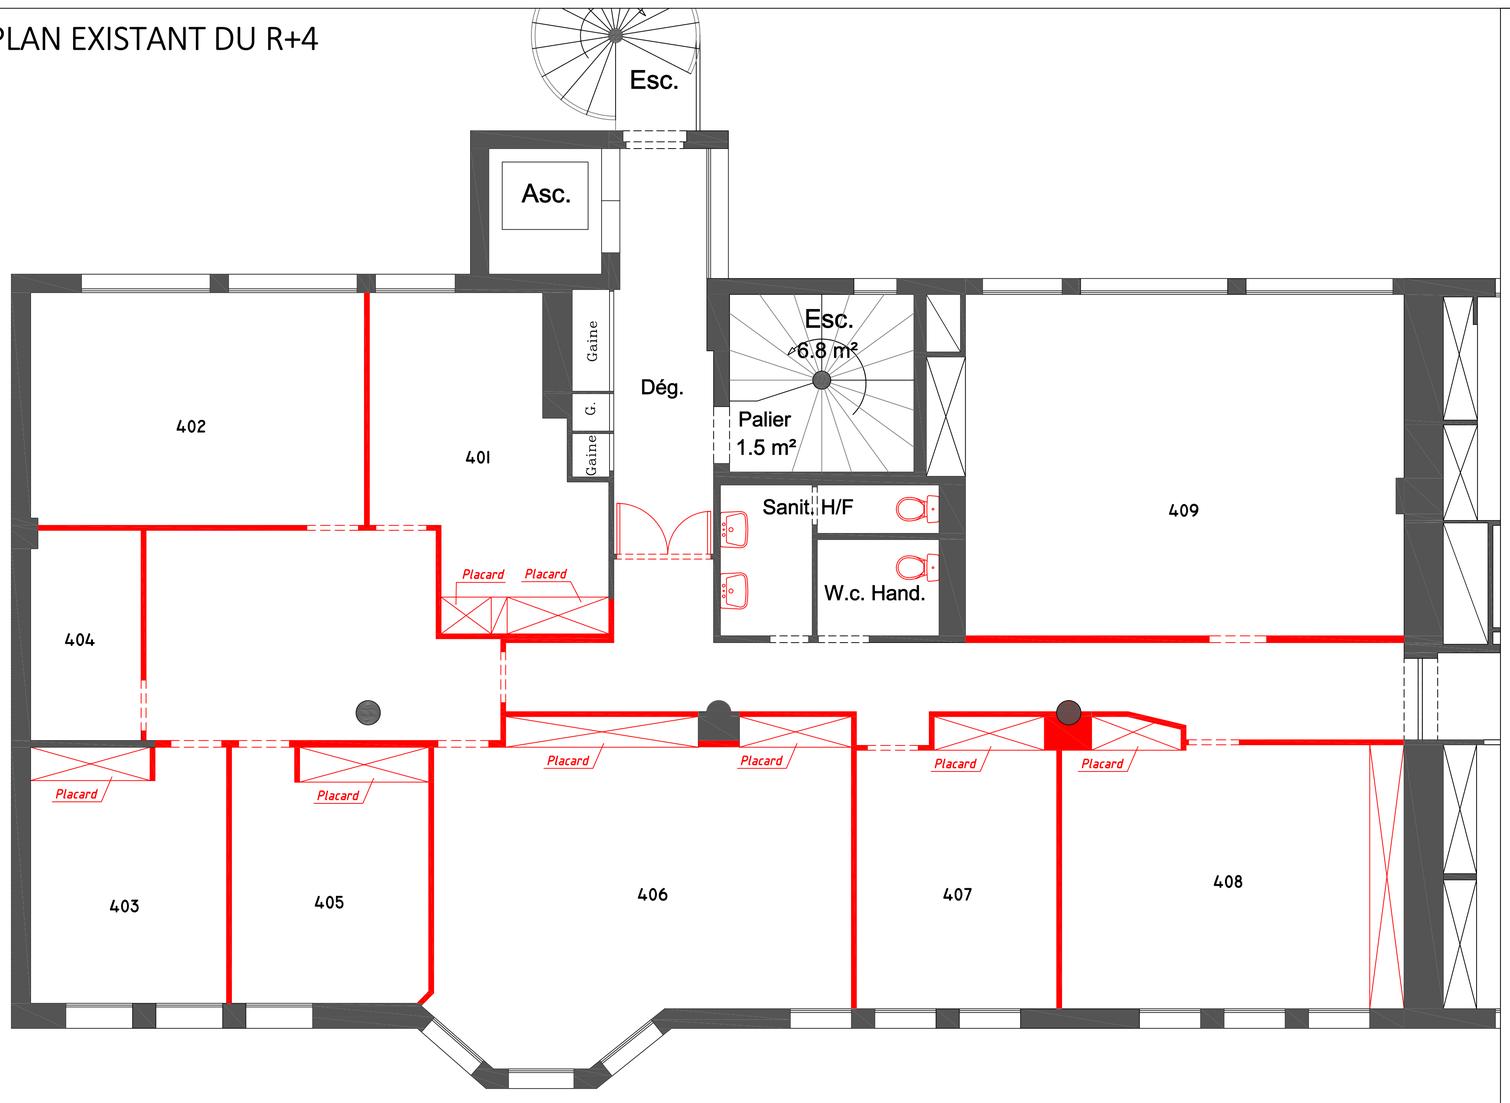

PLAN EXISTANT - LEGENDE CLOISONS

- CLOISON EXISTANTE A DEPOSER
- CLOISON EXISTANTE CONSERVEE


PLAN PROJET - LEGENDE CLOISONS

- CLOISON PLEINE
- CLOISON EXISTANTE CONSERVEE
- CLOISON COUPE FEU

LEGENDE DES SERVICES

- DAMPPI
- DAMPPI
- DIP
- DEJ
- DAPSI
- SG
- SCM
- DPAP
- DRC
- DCF
- BULLE
- REUNION
- ESPACE SPÉCIFIQUE
- DETENTE
- L.T.E
- BUREAU DE PASSAGE
- ATMP

PLAN PROJET DU R+4

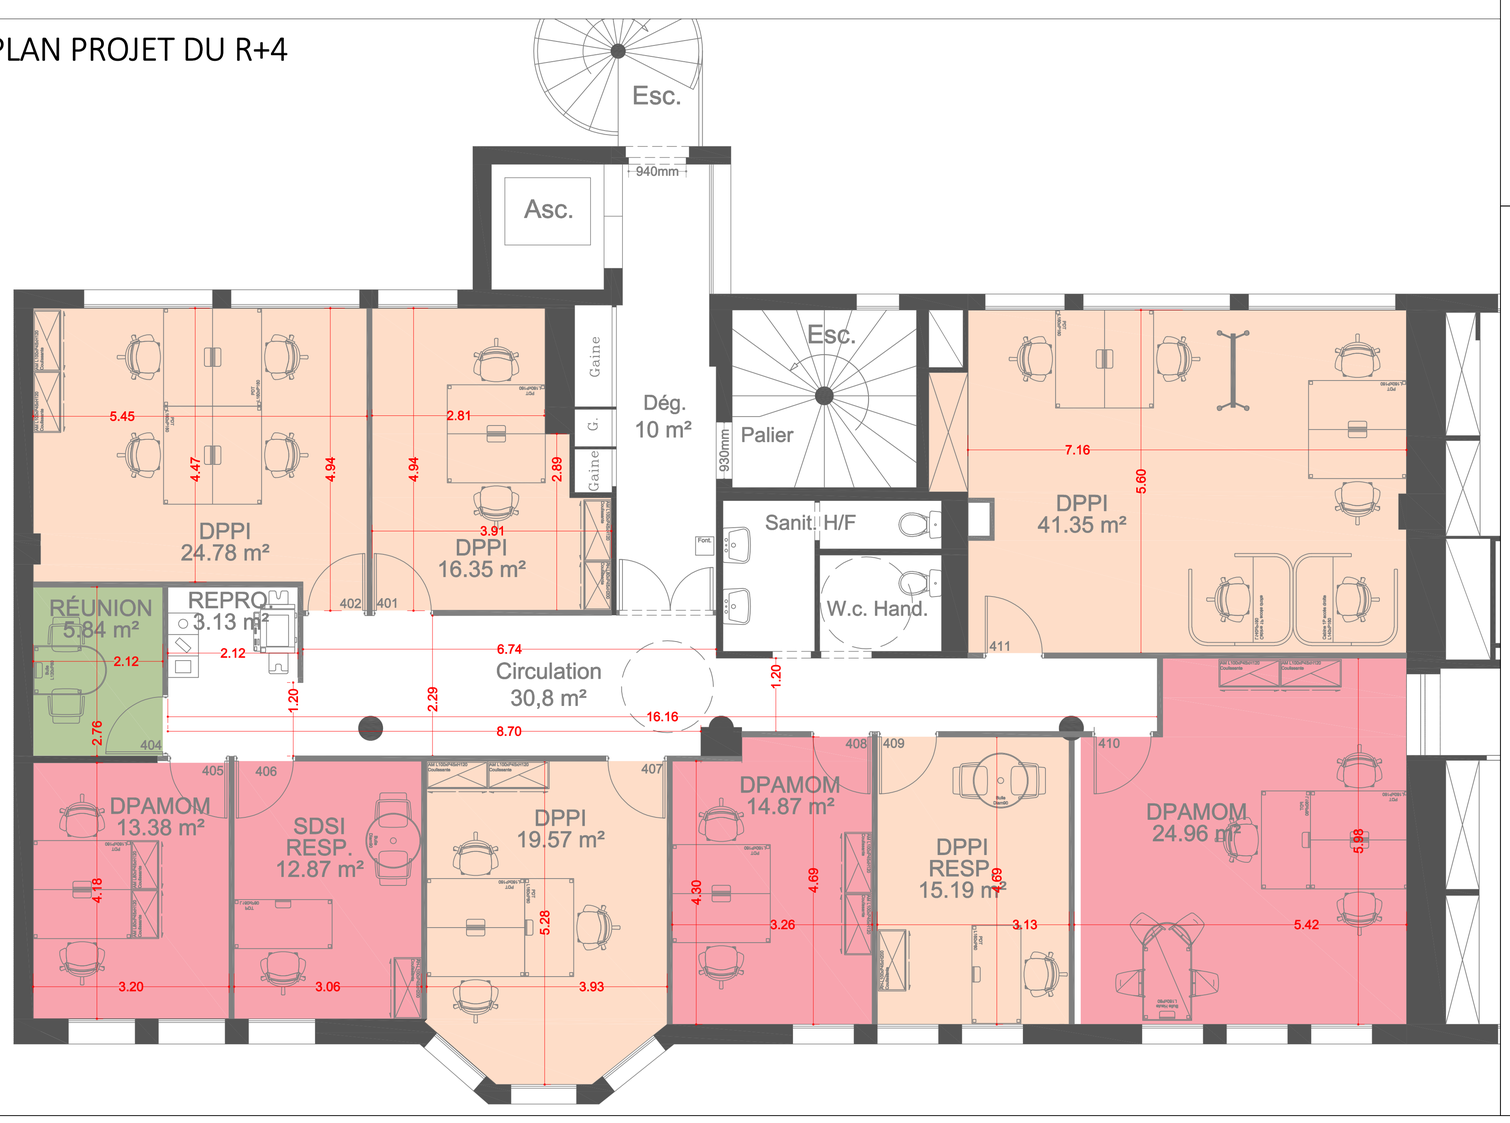

MAITRE D'OUVRAGE

Etablissement National des Invalides de la Marine
4 Avenue Eric Tabarly
17180 PERIGNY

OPERATION

ENIM Lorient - 33 Bd Cosmao Dumanoir, 56100 LORIENT
Réaménagement des étages de bureaux

MAITRISE D'OEUVRE

OTEIS
9 Impasse Claude Nougaro
44800 SAINT HERBLAIN

Plan Architecte - Etat existant et projet - R+4

IND	MODIFICATIONS	DATE
0	Première diffusion	02/2026
1	Modifications suite à remarques ENIM	11/2026

N°AFFAIRE	PHASE	N°PLAN	ETAGE	INDICE	ECHELLE
109206	DCE	ARC-04	R+4	1	1/50

Ce document est la propriété de OTEIS et ne peut être reproduit ou communiqué sans son autorisation