
PLAN PROJET DU R+6

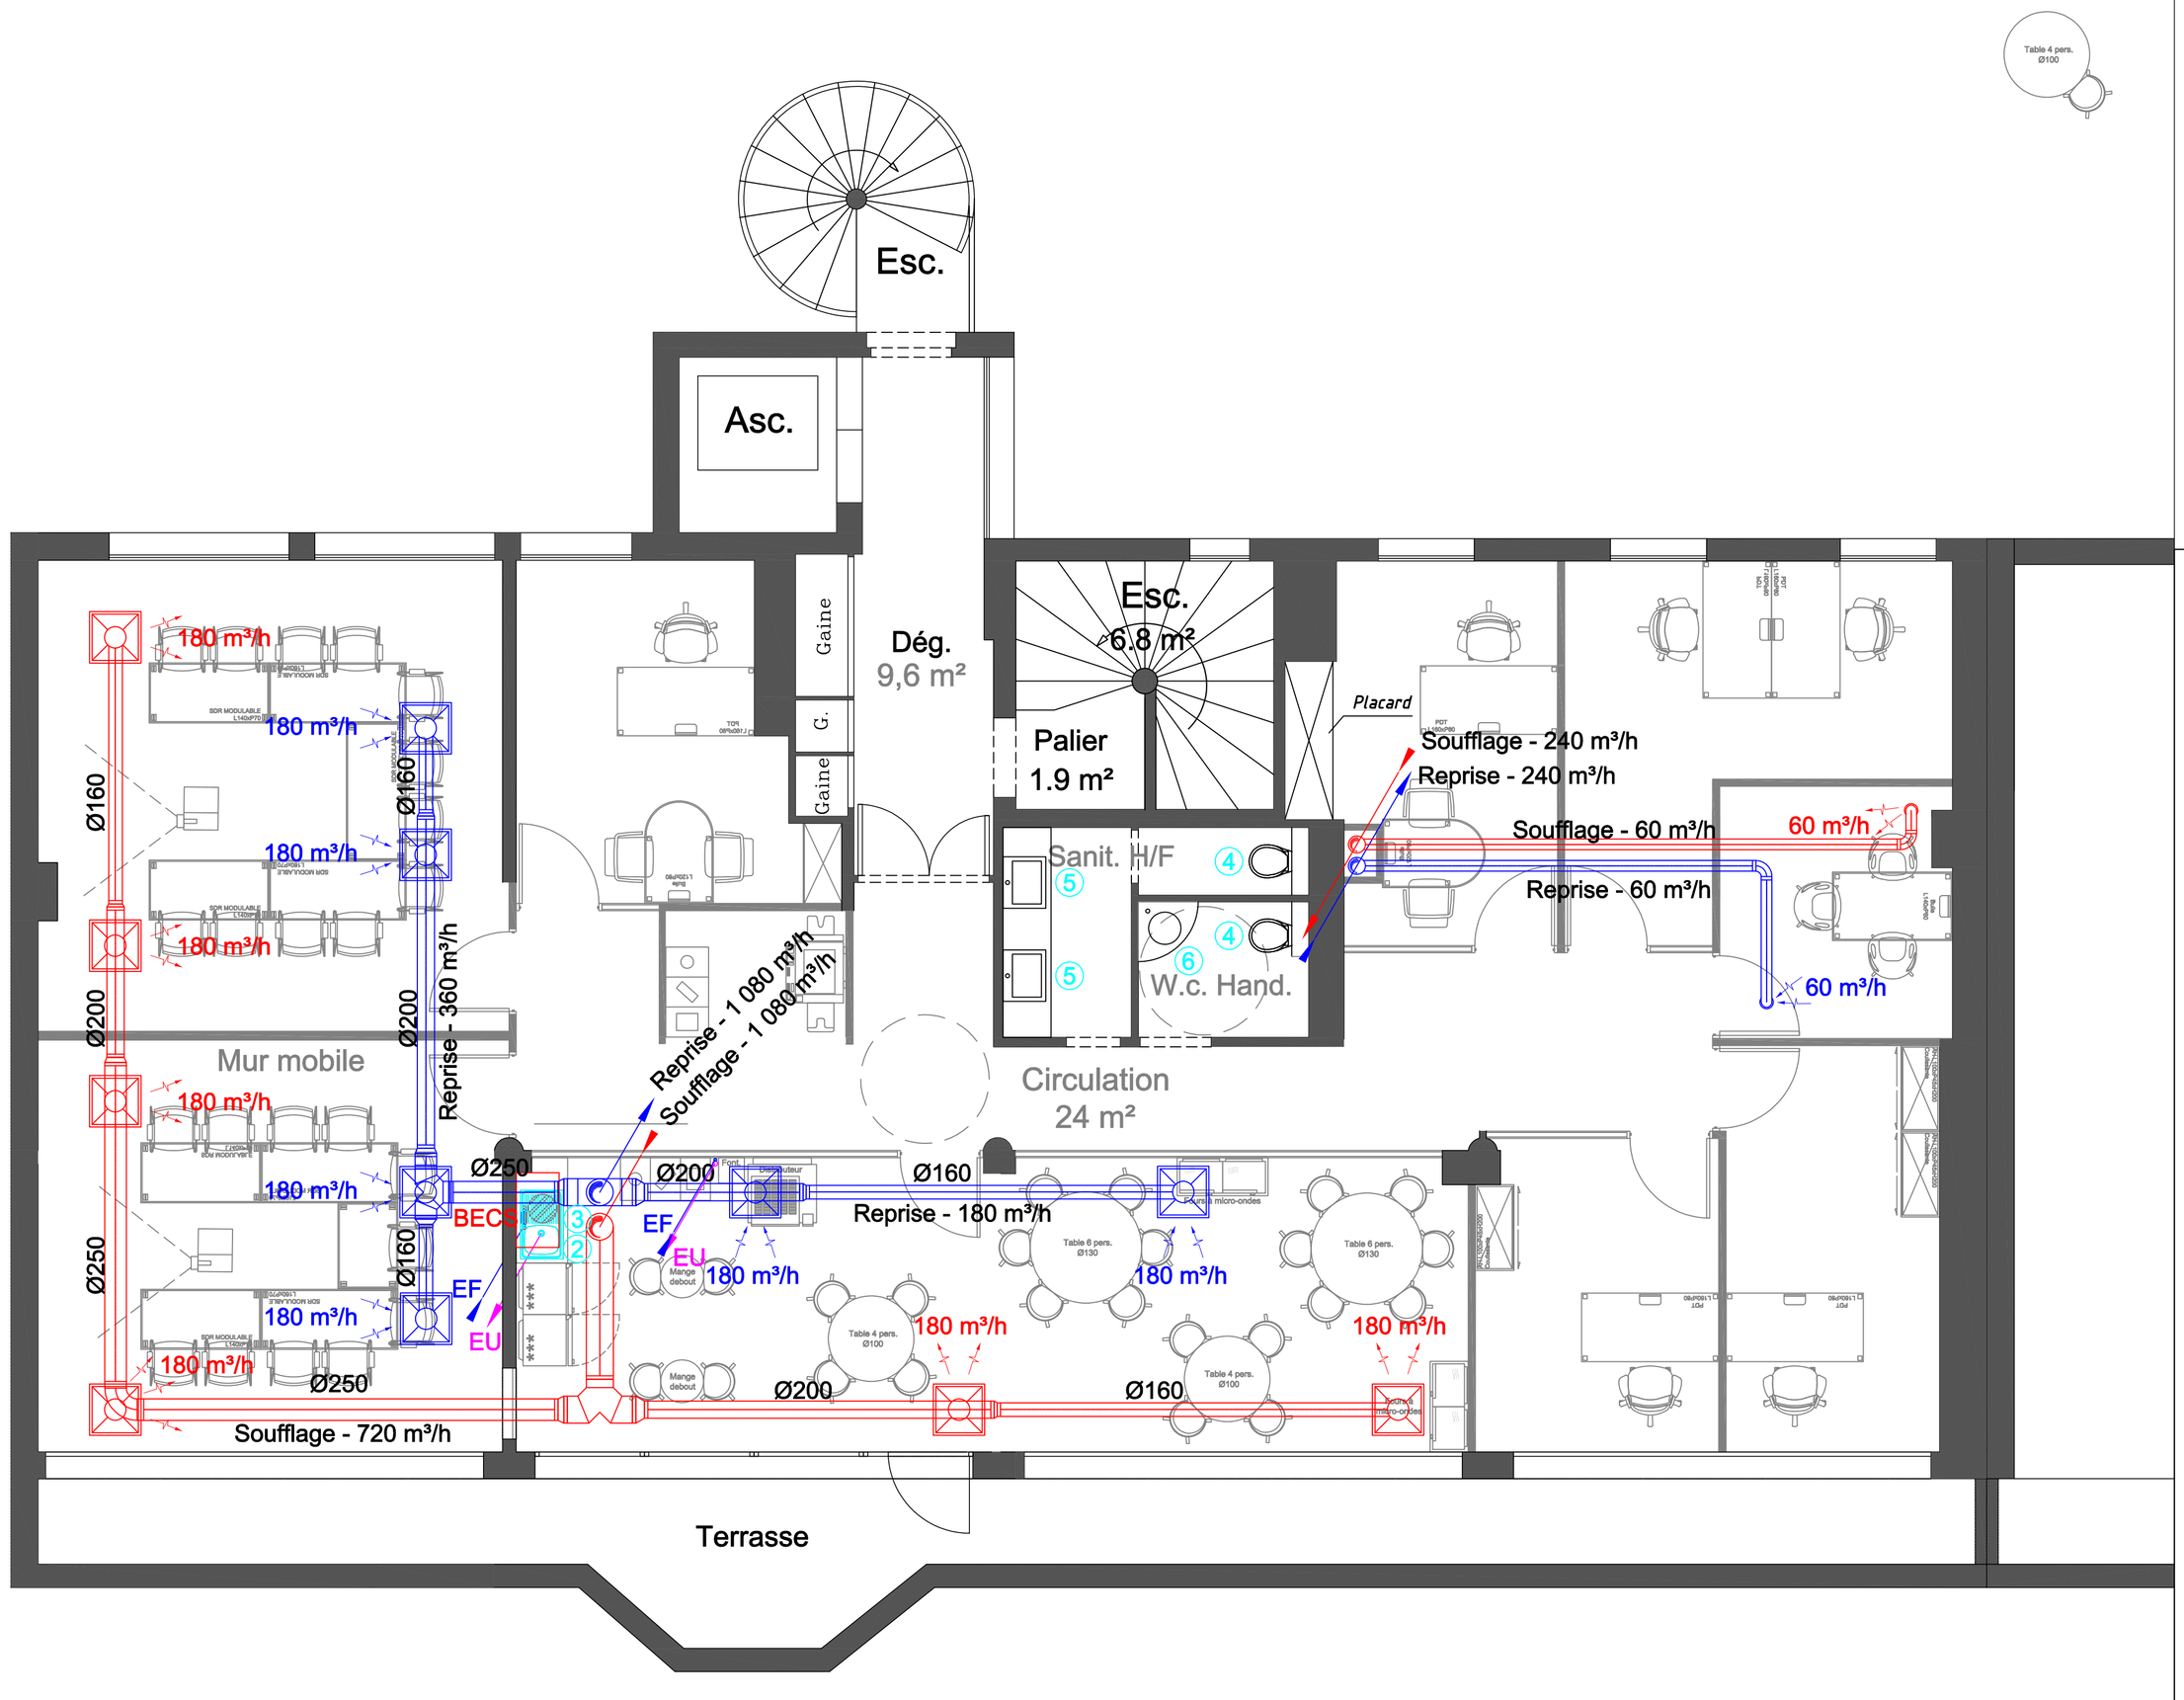

LEGENDE	
Symbole	**Désignation**
	Bouche 600x600 de soufflage
	Bouche circulaire de soufflage
	Gaine de soufflage
	Bouche 600x600 de reprise
	Bouche circulaire de reprise
	Gaine de reprise
	Gaine de rejet
	Gaine d'air neuf
	Clapet coupe-feu
①	Lave-mains Inox à commande fémorale
②	Evier Inox
③	Ballon ECS
④	Cuvette WC
⑤	Plan de travail avec vasques encastrées
⑥	Lavabo d'angle PMR
	Canalisation Eau Froide / EF
	Canalisation Eau Chaude Sanitaire / ECS
	Tuyauterie Eau Usée / EU


NOTA: LEGENDE VALABLE QUE POUR LES LOTS CONSIDERES

MAITRE D'OUVRAGE

Etablissement National des Invalides de la Marine
4 Avenue Eric Tabarly
17180 PERIGNY

OPERATION

ENIM Lorient - 33 Bd Cosmao Dumanoir, 56100 LORIENT
Réaménagement des étages de bureaux

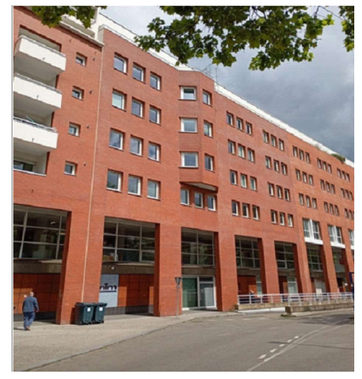

MAITRISE D'OEUVRE

OTEIS
9 Impasse Claude Nougaro
44800 SAINT HERBLAIN

Plan CVC - Plomberie - Etat projet - R+6

IND		DATE
0	Première diffusion	02/2026
1	Modifications suite à remarques ENIM	11/2026

N°AFFAIRE	PHASE	N°PLAN	ETAGE	INDICE	ECHELLE
109206	DCE	CVP-05	R+6	1	1/50

Ce document est la propriété de OTEIS et ne peut être reproduit ou communiqué sans son autorisation