
PLAN PROJET DE LA TOITURE

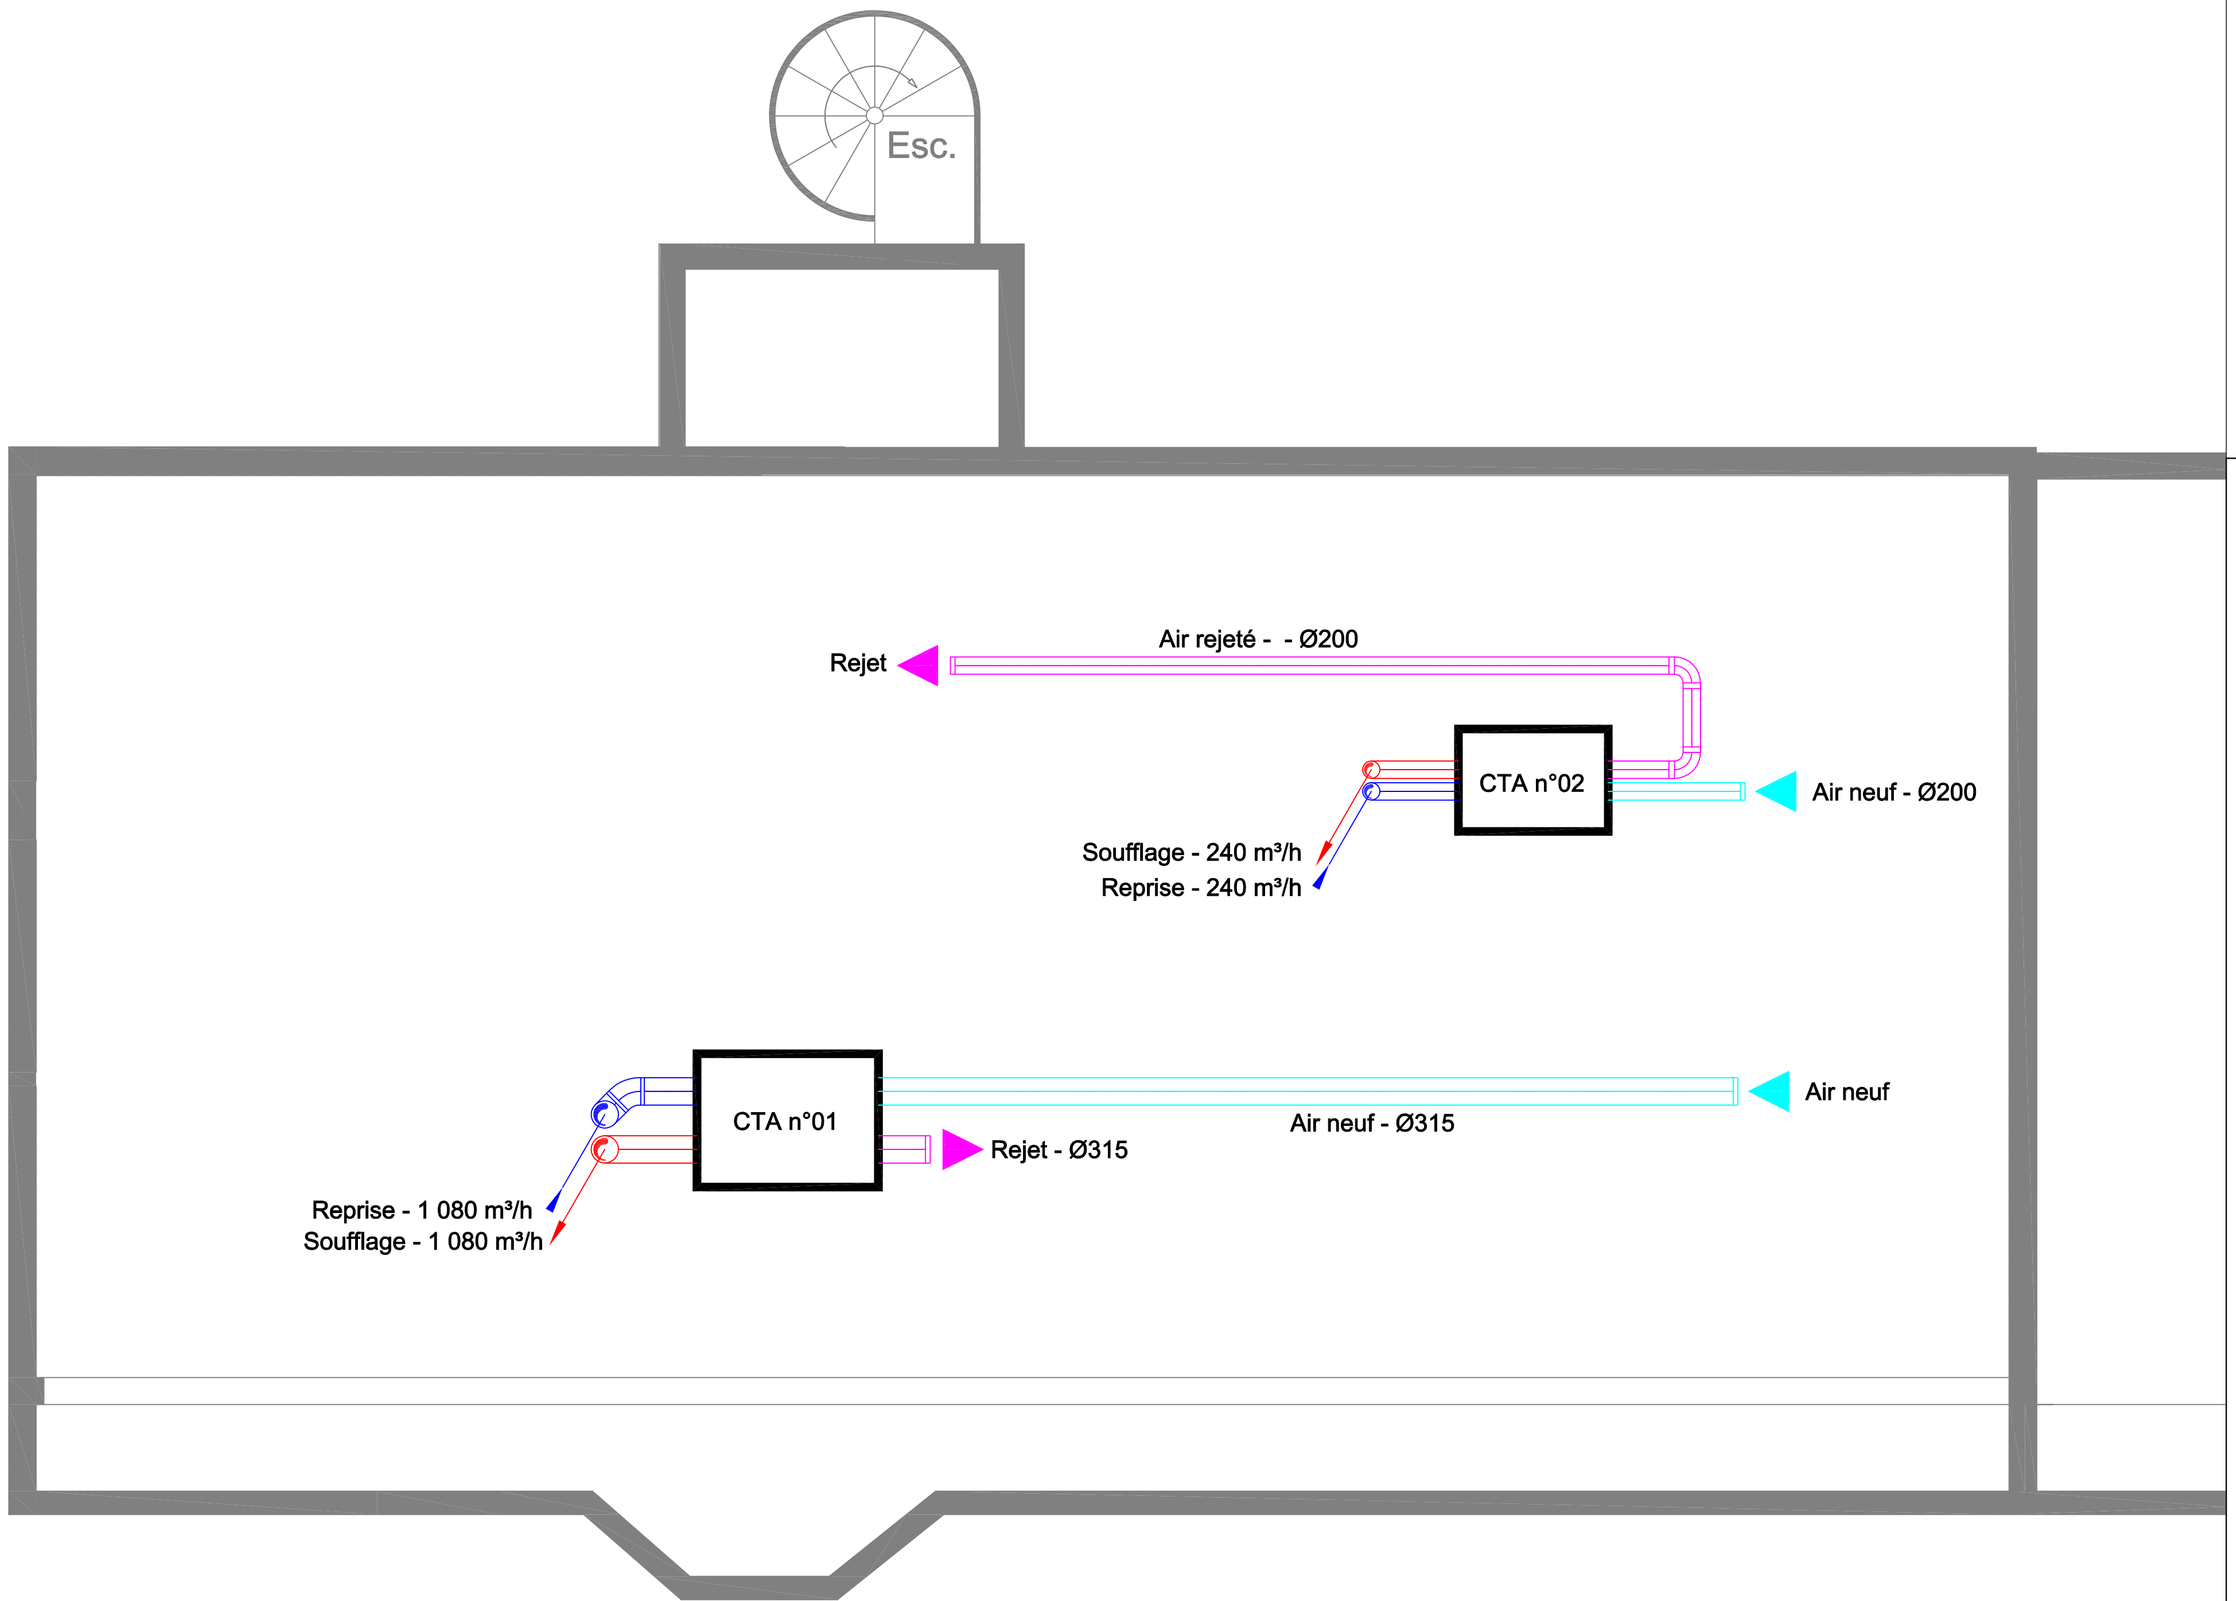

LEGENDE

Symbole	Désignation
	Bouche 600x600 de soufflage
	Bouche circulaire de soufflage
	Gaine de soufflage
	Bouche 600x600 de reprise
	Bouche circulaire de reprise
	Gaine de reprise
	Gaine de rejet
	Gaine d'air neuf
	Clapet coupe-feu
①	Lave-mains Inox à commande fémorale
②	Evier Inox
③	Ballon ECS
④	Cuvette WC
⑤	Plan de travail avec vasques encastrées
⑥	Lavabo d'angle PMR
	Canalisation Eau Froide / EF
	Canalisation Eau Chaude Sanitaire / ECS
	Tuyauterie Eau Usée / EU


NOTA: LEGENDE VALABLE QUE POUR LES LOTS CONSIDERES

MAITRE D'OUVRAGE

Etablissement National des Invalides de la Marine
4 Avenue Eric Tabarly
17180 PERIGNY

OPERATION

ENIM Lorient - 33 Bd Cosmao Dumanoir, 56100 LORIENT
Réaménagement des étages de bureaux

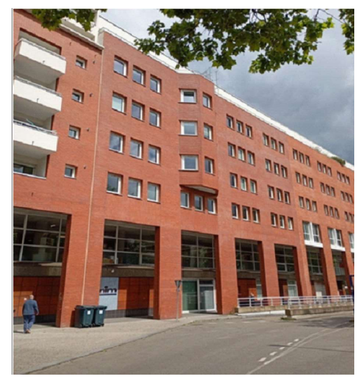

MAITRISE D'OEUVRE

OTEIS
9 Impasse Claude Nougaro
44800 SAINT HERBLAIN

Plan CVC - Plomberie - Etat projet - TOITURE

IND		DATE
0	Première diffusion	02/2026
1	Modifications suite à remarques ENIM	11/2026

N°AFFAIRE	PHASE	N°PLAN	ETAGE	INDICE	ECHELLE
109206	DCE	CVP-06	TOITURE	1	1/50

Ce document est la propriété de OTEIS et ne peut être reproduit ou communiqué sans son autorisation