

PLAN EXISTANT DU RDC

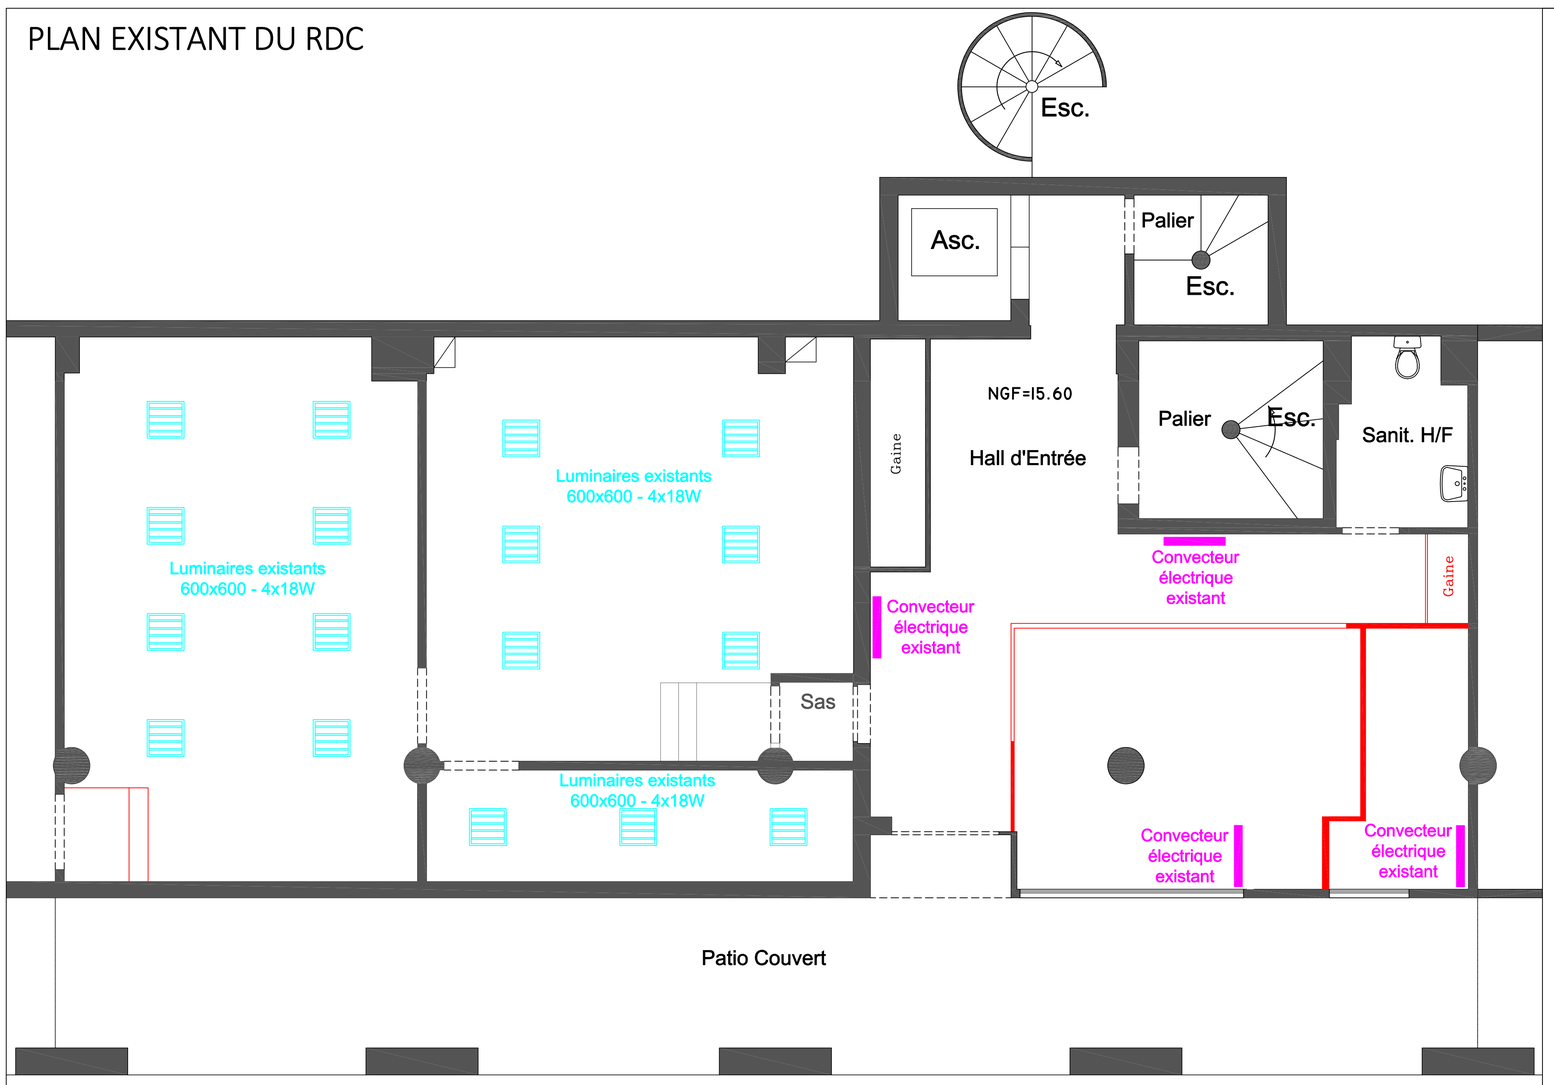

LEGENDE	
Symbole	Désignation
	Luminaire type Dalle 4x18W encastrée 600x600
	Luminaire type Dalle LED encastrée 600x600
	PC 10/16A + T
	Alimentation Diverse
	Prise Informatique RJ 45
	Convecteur électrique existant
	Nouveau convecteur électrique
SSI	Centrale type 4 autonome
	Interphonie guichet

NOTA: LEGENDE VALABLE QUE POUR LES LOTS CONSIDERES

PLAN PROJET DU RDC

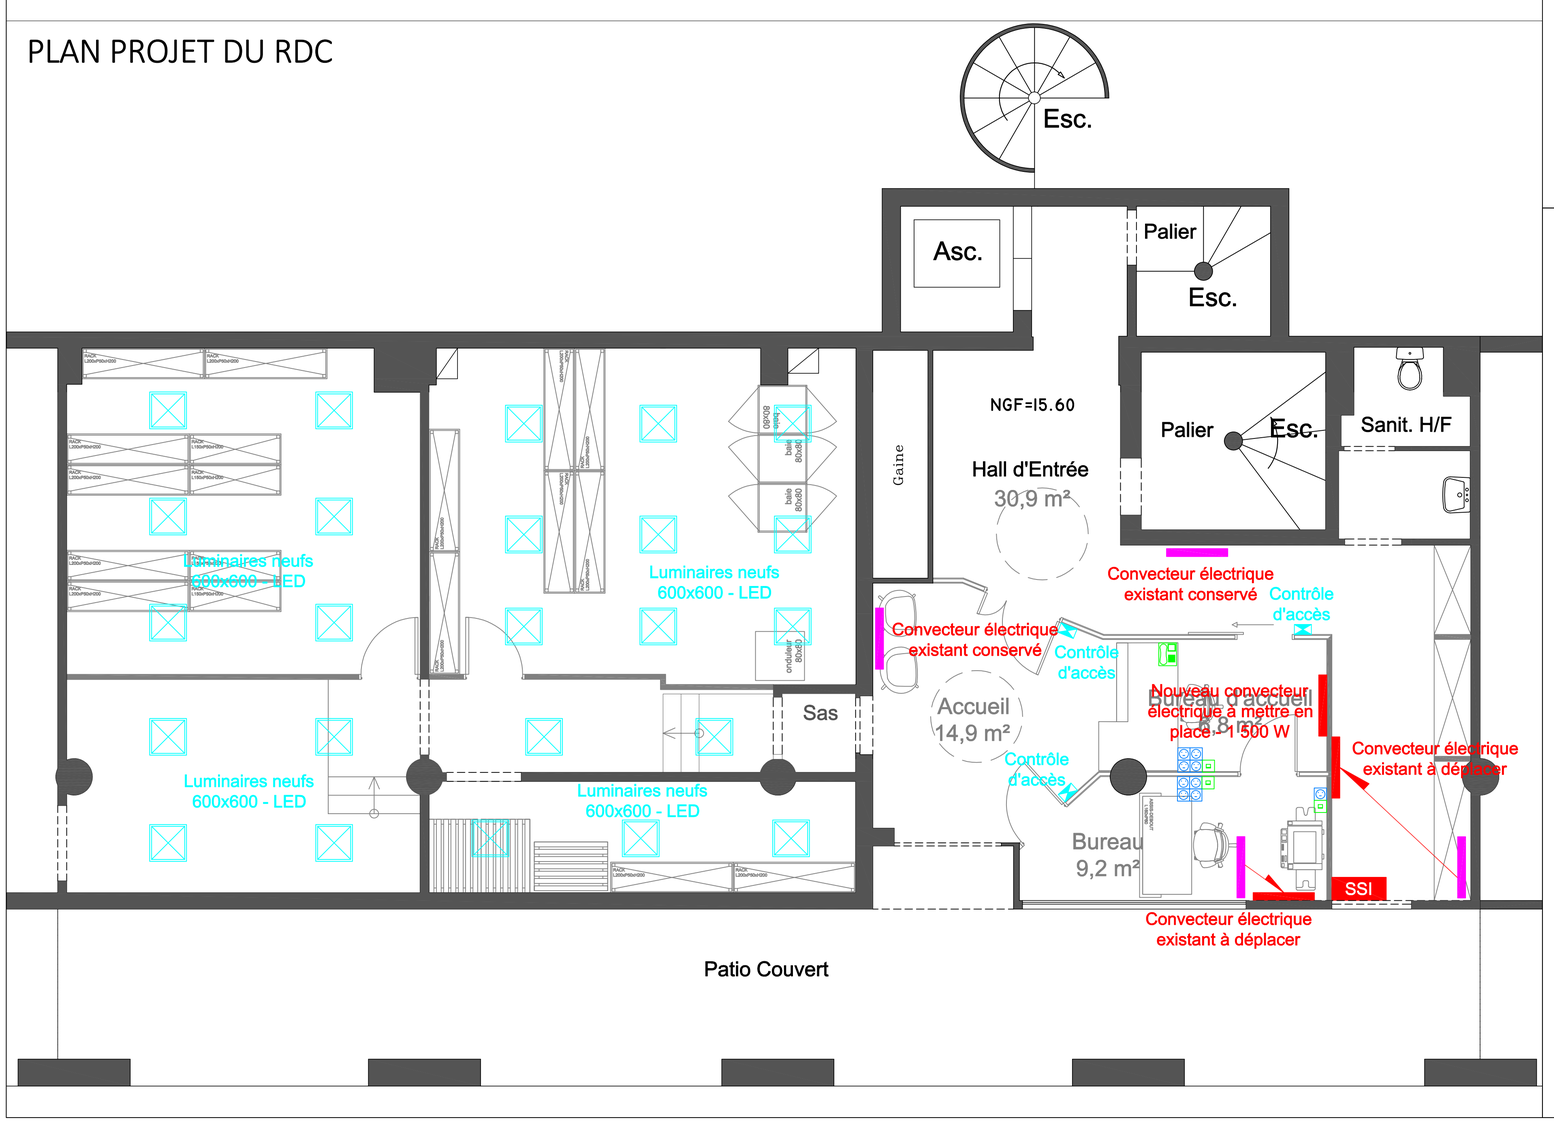

MAITRE D'OUVRAGE

Etablissement National des Invalides de la Marine
4 Avenue Eric Tabarly
17180 PERIGNY

OPERATION

ENIM Lorient - 33 Bd Cosmao Dumanoir, 56100 LORIENT
Réaménagement des étages de bureaux



MAITRISE D'OEUVRE

OTEIS
9 Impasse Claude Nougaro
44800 SAINT HERBLAIN

Plan Electricité CFO/CFA - Etat existant et projet - RDC

IND	MODIFICATIONS	DATE
0	Première diffusion	02/2026
1	Modifications suite à remarques ENIM	11/2026

N°AFFAIRE	PHASE	N°PLAN	ETAGE	INDICE	ECHELLE
109206	DCE	ELE-01	RDC	1	1/50

Ce document est la propriété de OTEIS et ne peut être reproduit ou communiqué sans son autorisation