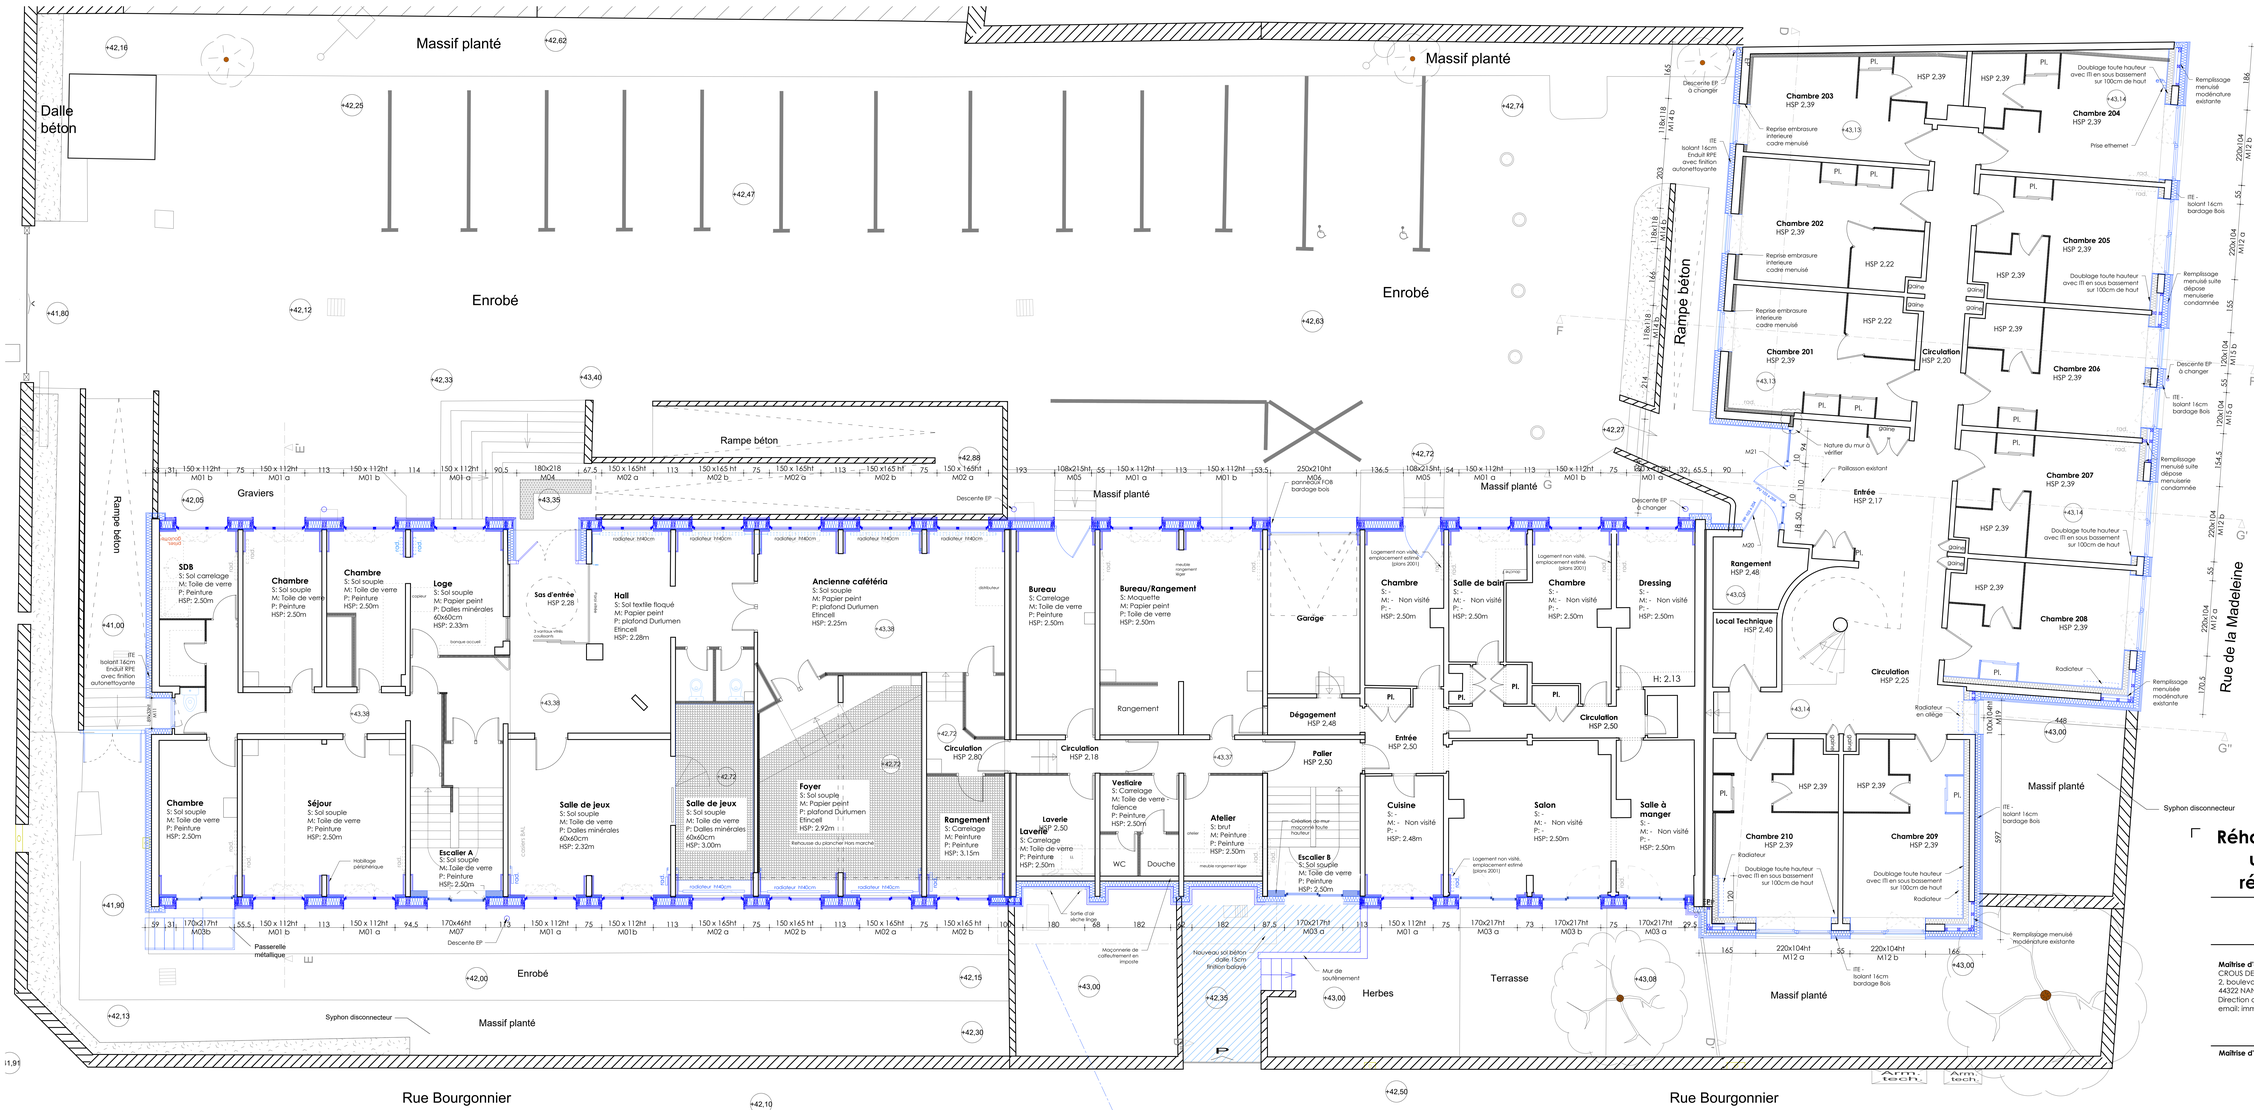

Massif planté
Dalle béton
Enrobé
Rampe béton
Graviers
Rue Bourgonnier
Rue de la Madeleine
Herbes
Terrasse
Rampe béton
Massif planté
Enrobé
Massif planté
Massif planté
Massif planté
Enrobé
Massif planté
Syphon disconnecteur
Syphon disconnecteur
Descente EP
Descente EP à changer
Nature du mur à vérifier
Paillasson existant
Reprise embrasure interieure cadre menuisé
Doublage toute hauteur avec ITI en sous bassement sur 100cm de haut
Remplissage menuisé modénature existante
Remplissage menuisé suite dépose menuiserie condamnée
ITE - Isolant 16cm bardage Bois
ITE Isolant 16cm Enduit RPE avec finition autonettoyante
Prise ethernet
Radiateur
Radiateur en allège
Passerelle métallique
Nouveau sol béton dalle 15cm finition balayé
Mur de soutènement
Maçonnerie de calfeutrement en imposte
Sortie d'air sèche linge
Habillage périphérique
Cloison SAL
Cloison doublage
Cloison placo hydro
Cloison placo hydro hauteur
Cloison placo hydro hauteur
Cloison placo hydro hauteur