


Existant / Démolition

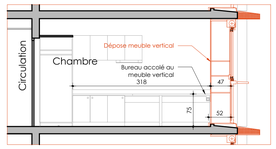


Élévation côté plan de travail

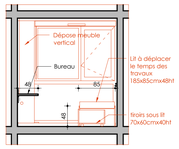


Elévation façade intérieure

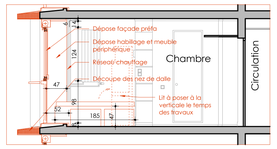

Elévation côté lit / SDB

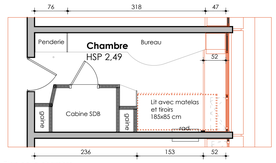


Plan de la chambre

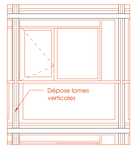


Elévation façade extérieure


Projet

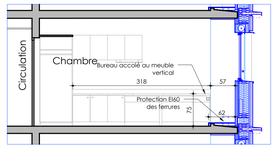


Élévation côté plan de travaill

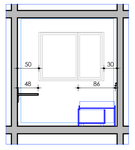

Elévation façade intérieure

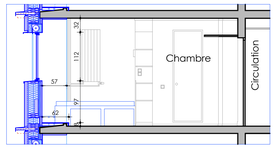

Elévation côté lit / SDB

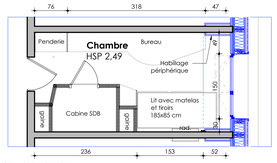

Plan de la chambre




Elévation façade extérieure


Chambre type - Existant et projet - 1/50e




Existant / Démolition

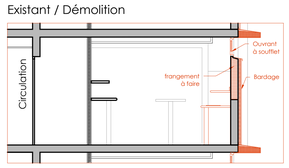


Elévation côté espace de repas

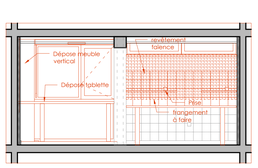


Elévation façade intérieure

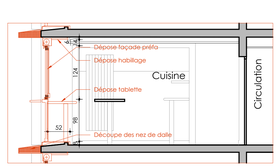


Elévation côté cuisine

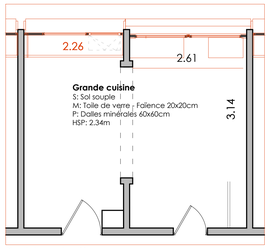


Plan de la grande cuisine

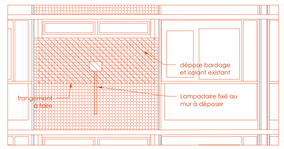


Elévation façade extérieure

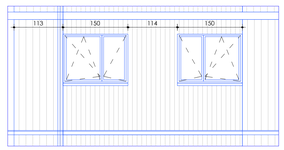

Elévation façade extérieure projet

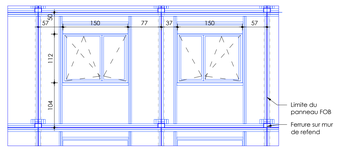


Elévation façade extérieure sans bardage - Calepinage FOB

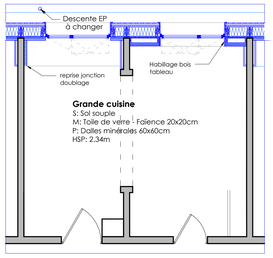


Plan de la grande cuisine


Projet

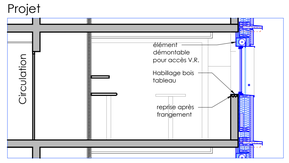

Elévation côté espace de repas

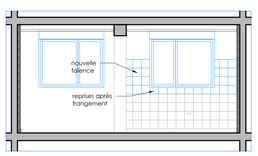


Elévation façade intérieure

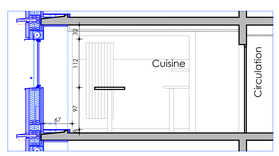


Elévation côté cuisine


Grande cuisine type - Existant et projet - 1/50e

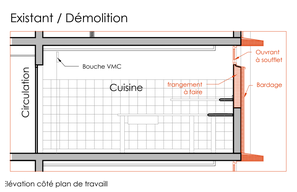

Elévation côté plan de travaill

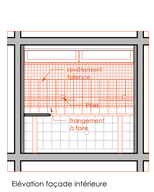


Elévation façade intérieure

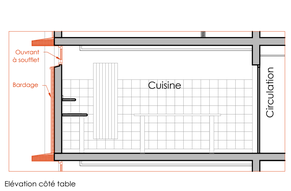

Elévation côté table



Plan de la petite cuisine

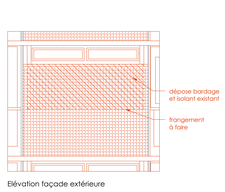

Elévation façade extérieure

Existant / Démolition

Elévation côté plan de travaill


Elévation façade intérieure

Elévation côté table


Plan de la petite cuisine

Elévation façade extérieure


Projet

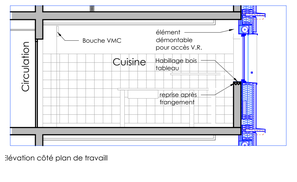

Elévation côté espace de repas

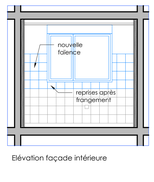


Elévation façade intérieure

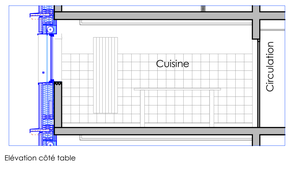


Elévation côté table

Petite cuisine type - Existant et projet - 1/50e

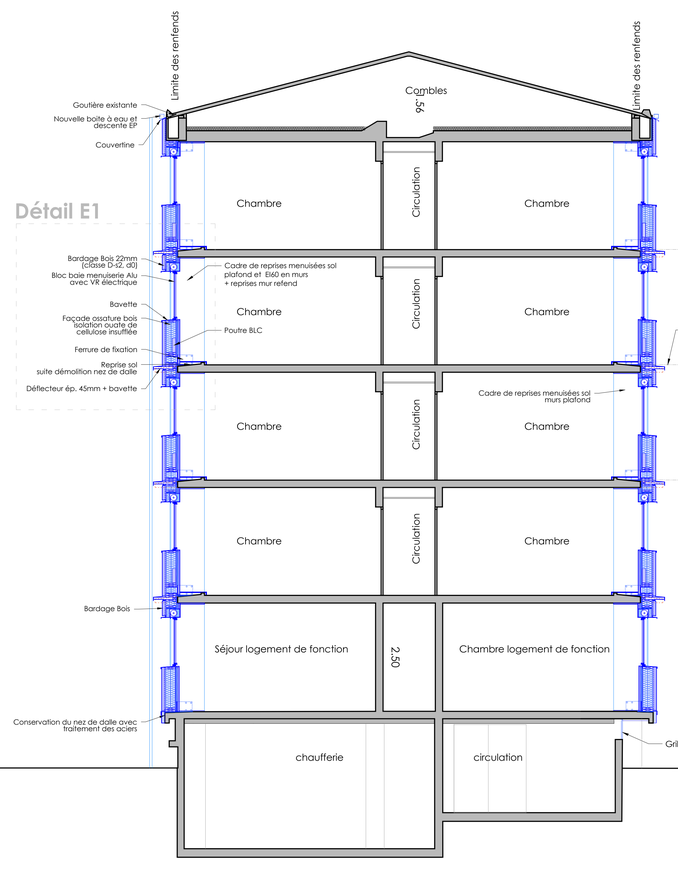

Coupe EE'



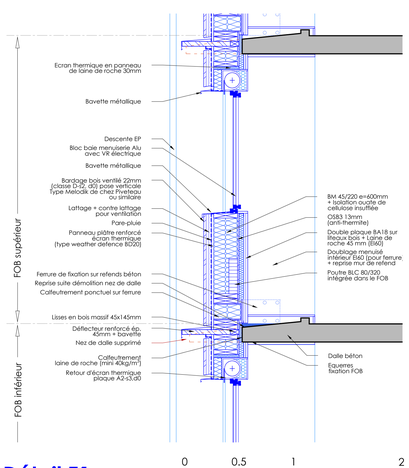

Détail E1

Réhabilitation énergétique de la cité universitaire Bourgonnier et de la résidence universitaire Madeleine

CROUS
19 et 21 rue Lainé Laroche
49 000 ANGERS

Maîtrise d'ouvrage
CROUS DE NANTES - PAYS DE LA LOIRE
2, boulevard Guy Mollet - B.P 52213 - 44322 NANTES CEDEX 3
Direction de l'immobilier Tél : 02 28 07 34 16
email: immobilier.marches@crous-nantes.fr

Bureau de contrôle
BTP Consultant
3 Rue Alessandro Volta, 44470 CARQUEFOU
tél : 06 43 69 16 38
email: elodie.legouas@btp-consultants.fr

Coordinateur SPS
SPS ATAE
tél: 06 64 23 27 36 email: fxgermon@atae.fr

Maîtrise d'oeuvre
atelier vignault x faure, architecte mandataire
architecte et philosophe associés
23, rue Louis Lumière 44 000 NANTES,
tél: 02 51 25 02 49 email: architectes@vxf.fr

ECB , Economiste de la construction
Z.I Le Séjour, 14 rue Thomas Edison 85170 DOMPIERRE SUR YON cedex
tél: 02 51 46 27 70 email: ecblarochie@ecb-batiment.fr

ISOCRATE, Bureau d'études fluides
6, rue des Sassafras, 44300 NANTES
tél: 02 51 89 77 50 email: infos@isocrate.com

AREST, Bureau d'études structures
Z.A de la Forêt, 8 rue Chante Merle BP-7 44140 LE BIGNON
tél : 02 40 26 26 00 email : info-nantes@arest.com

ECHELLE 1/100 — 0 1 2 5 10

DCE
Octobre 2026

PROJET
Niveau R+2
Niveau R+3
Coupes 1/50e
Détail 1/20e

Bâtiment BOURGONNIER

06