

Façade Sud-Est Rue Bourgonnier

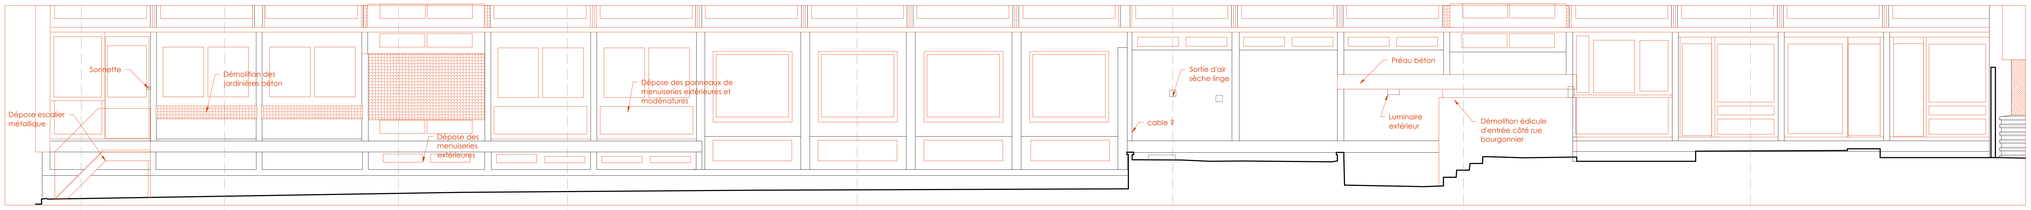


Plan RDC existant

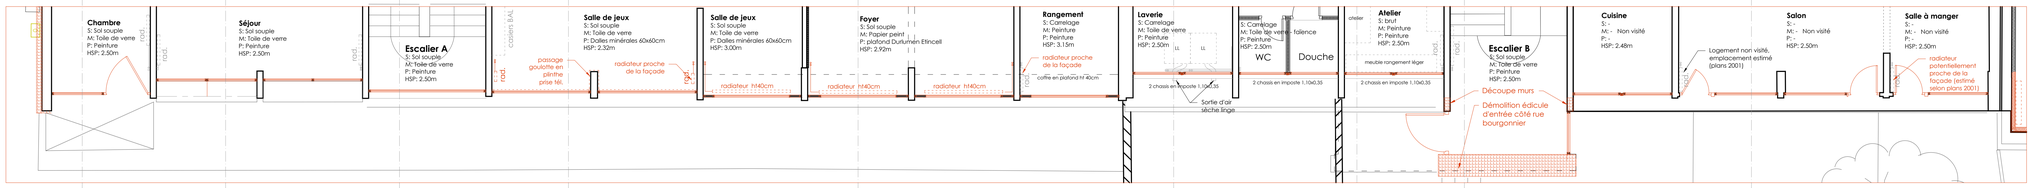


Coupe existant




Façade intérieure

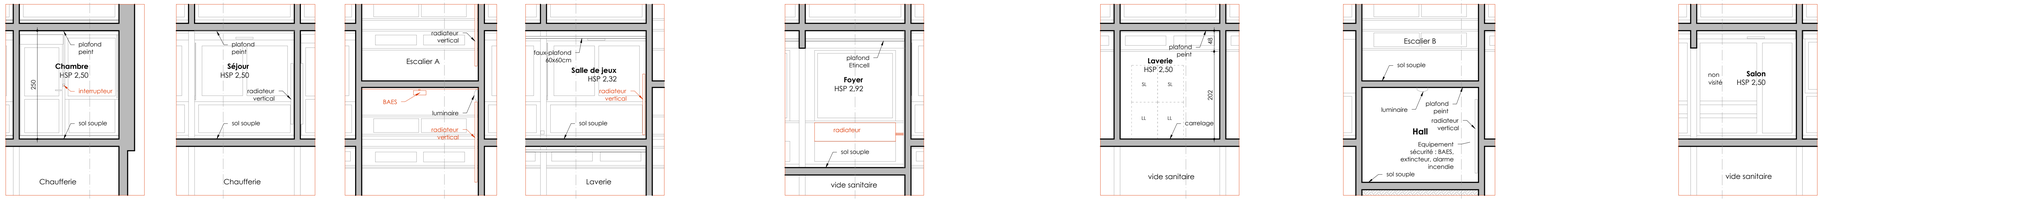


Façade Nord-Ouest Côté parking intérieur

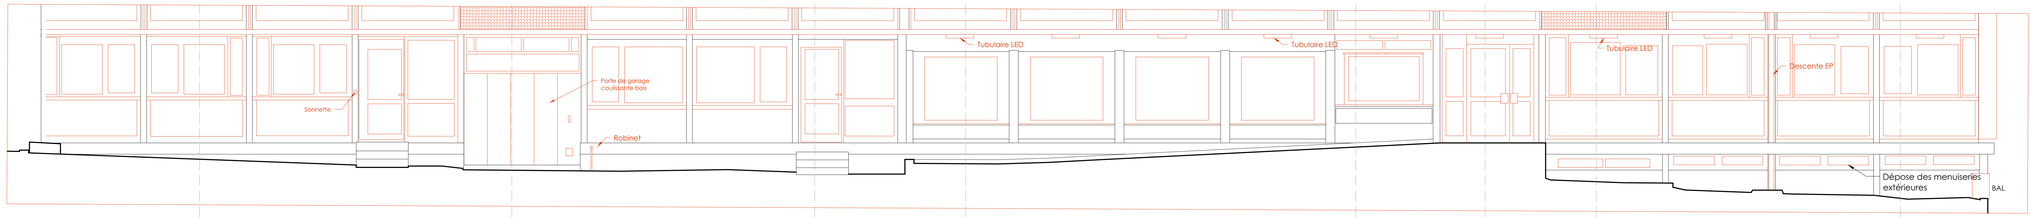


Plan RDC exist.

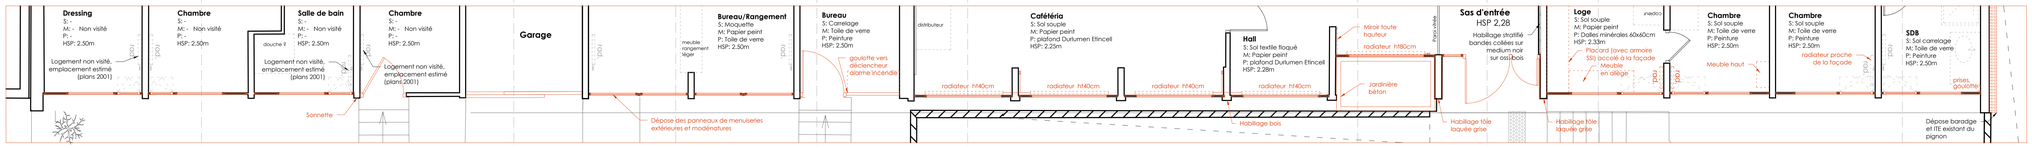


Coupe existant

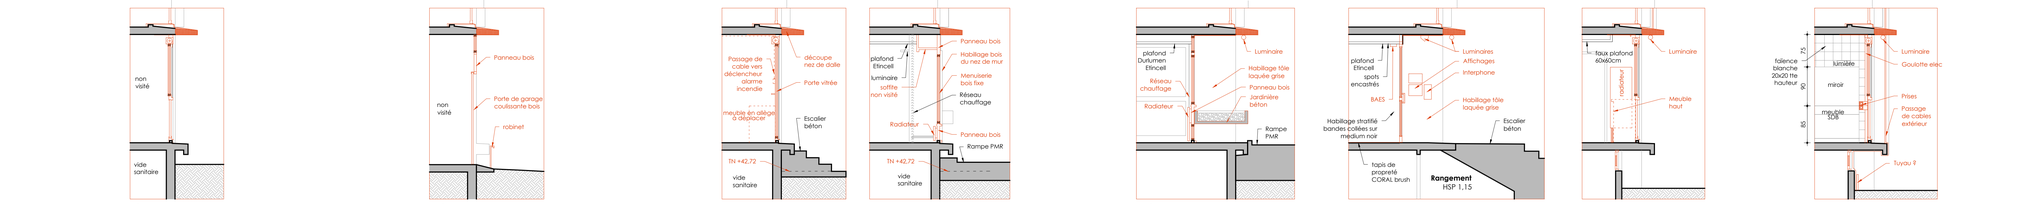

Façade intérieure

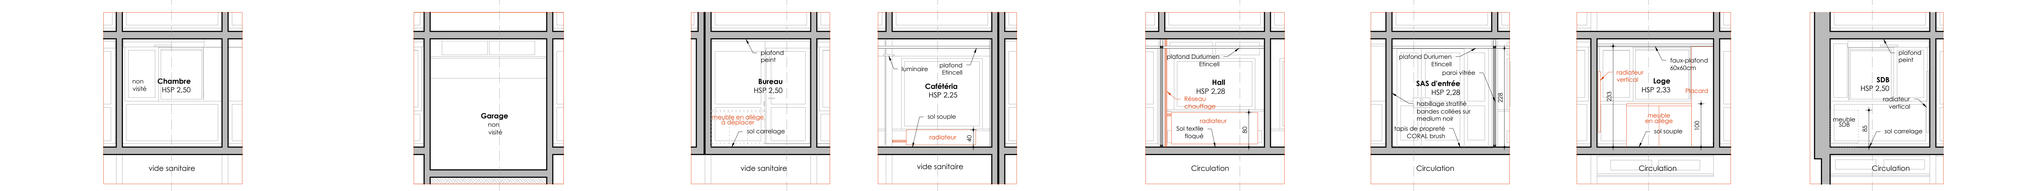

Repérage bâtiment Bourgonnier

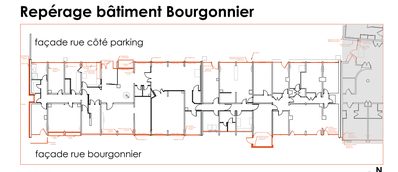

RDC

Réhabilitation énergétique de la cité universitaire Bourgonnier et de la résidence universitaire Madeleine

CROUS
19 et 21 rue Lainé Laroche
49 000 ANGERS

Maîtrise d'ouvrage
CROUS DE NANTES - PAYS DE LA LOIRE
2, boulevard Guy Mollet - B.P 52213 - 44322 NANTES CEDEX 3
Direction de l'immobilier Tél : 02 28 07 34 16
email: immobilier.marches@crous-nantes.fr

Bureau de contrôle
BTP Consultant
3 Rue Alessandro Volta, 44470 CARQUEFOU
tél : 06 43 69 16 38
email: elodie.legouas@btp-consultants.fr

Coordinateur SPS
SPS ATAE
tél: 06 64 23 27 36 email: fxgermon@atae.fr

Maîtrise d'oeuvre

atelier vignault x faure, architecte mandataire architecte et philosophe associés
23, rue Louis Lumière 44 000 NANTES,
tél: 02 51 25 02 49 email: architectes@vxf.fr

ECB , Economiste de la construction
Z.I Le Séjour, 14 rue Thomas Edison 85170 DOMPIERRE SUR YON cedex
tél: 02 51 46 27 70 email: ecblaroche@ecb-batiment.fr

ISOCRATE, Bureau d'études fluides
6, rue des Sassafras, 44300 NANTES
tél: 02 51 89 77 50 email: infos@isocrate.com

AREST, Bureau d'études structures
Z.A de la Forêt, 8 rue Chante Merle BP-7 44140 LE BIGNON
tél : 02 40 26 26 00 email : info-nantes@arest.com

ECHELLE 1/50

0 0,5 1 2,5 5

DCE
Octobre 2026

Existant - Détail Façades RDC Bourgonnier

Bâtiment BOURGONNIER

07