

Façade Sud-Est Rue Bourgonnier

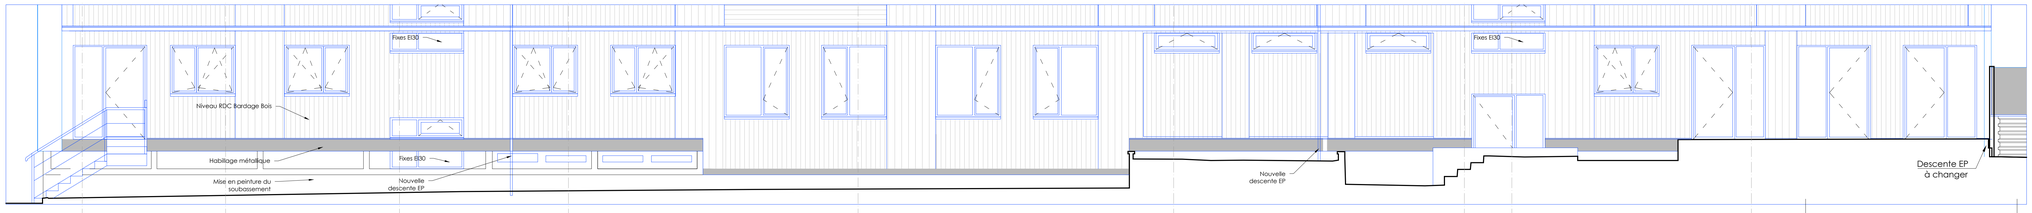


Plan RDC projet

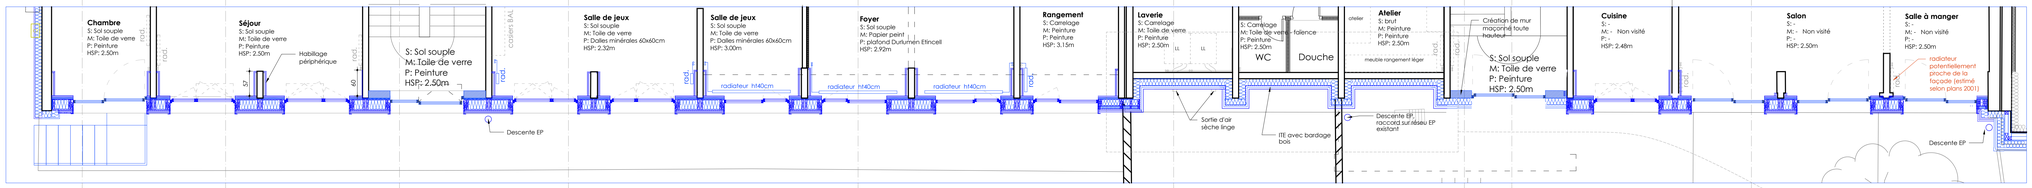

B1 B2 B3 B4 B5 B6 B7 B7bis

Coupe projet

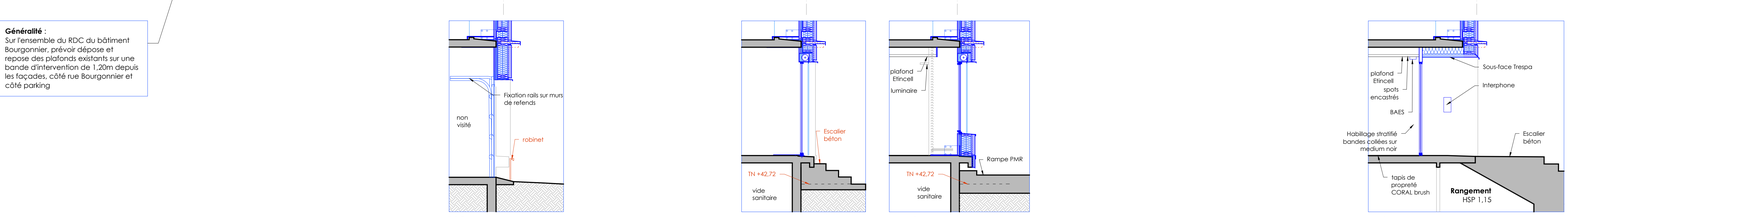

B1 B2 B3 B4 B5 B6 B7 B7 bis


Façade intérieure




B1 B2 B3 B4 B5 B6 B7

Vue en plan au niveau de l'imposte, locaux RDC

Façade Nord-Ouest Côté parking intérieur

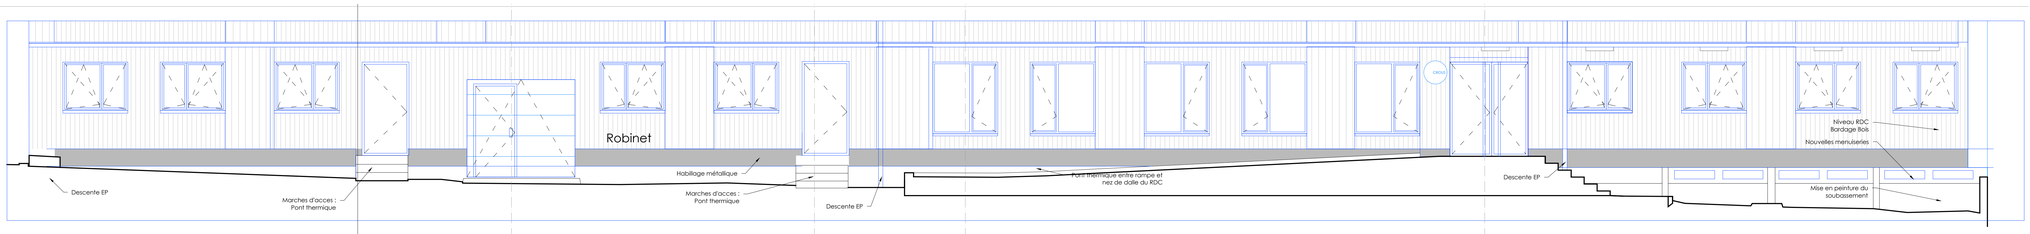

Plan RDC projet

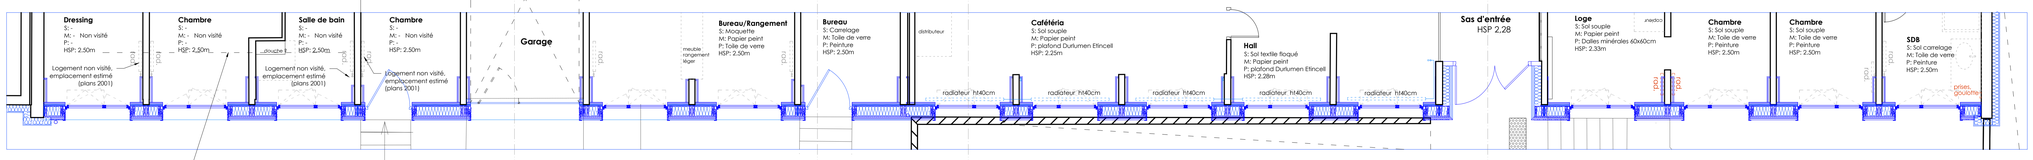

B10 B11 B12 B14

Généralité :
Sur l'ensemble du RDC du bâtiment Bourgonnier, prévoir dépose et repose des plafonds existants sur une bande d'intervention de 1.20m depuis les façades, côté rue Bourgonnier et côté parking


Coupe projet

B10 B11 B12 B14

Façade intérieure

B10 B14

Repérage bâtiment Bourgonnier

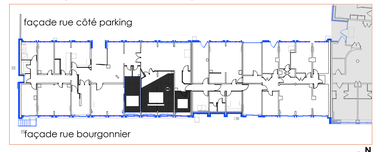

Réhabilitation énergétique de la cité universitaire Bourgonnier et de la résidence universitaire Madeleine

CROUS
19 et 21 rue Lainé Laroche
49 000 ANGERS

Maîtrise d'ouvrage
CROUS DE NANTES - PAYS DE LA LOIRE
2, boulevard Guy Mollet - B.P 52213 - 44322 NANTES CEDEX 3
Direction de l'immobilier Tél : 02 28 07 34 16
email: immobilier.marches@crous-nantes.fr

Bureau de contrôle
BTP Consultant
3 Rue Alessandro Volta, 44470 CARQUEFOU
tél : 06 43 69 16 38
email: elodie.legouas@btp-consultants.fr

Coordinateur SPS
SPS ATAE
tél: 06 64 23 27 36 email: fxgermon@atae.fr

Maîtrise d'oeuvre

atelier vignault x faure, architecte mandataire architecte et philosophe associés
23, rue Louis Lumière 44 000 NANTES,
tél: 02 51 25 02 49 email: architectes@vxf.fr

ECB , Economiste de la construction
Z.I Le Séjour, 14 rue Thomas Edison 85170 DOMPIERRE SUR YON cedex
tél: 02 51 46 27 70 email: ecblaroche@ecb-batiment.fr

ISOCRATE, Bureau d'études fluides
6, rue des Sassafras, 44300 NANTES
tél: 02 51 89 77 50 email: infos@isocrate.com

AREST, Bureau d'études structures
Z.A de la Forêt, 8 rue Chante Merle BP-7 44140 LE BIGNON
tél : 02 40 26 26 00 email : info-nantes@arest.com

ECHELLE 1/50 — 0 0.5 1 2.5 5

DCE
Octobre 2026

Projet - Détail Façades
RDC Bourgonnier

Bâtiment
BOURGONNIER

08