

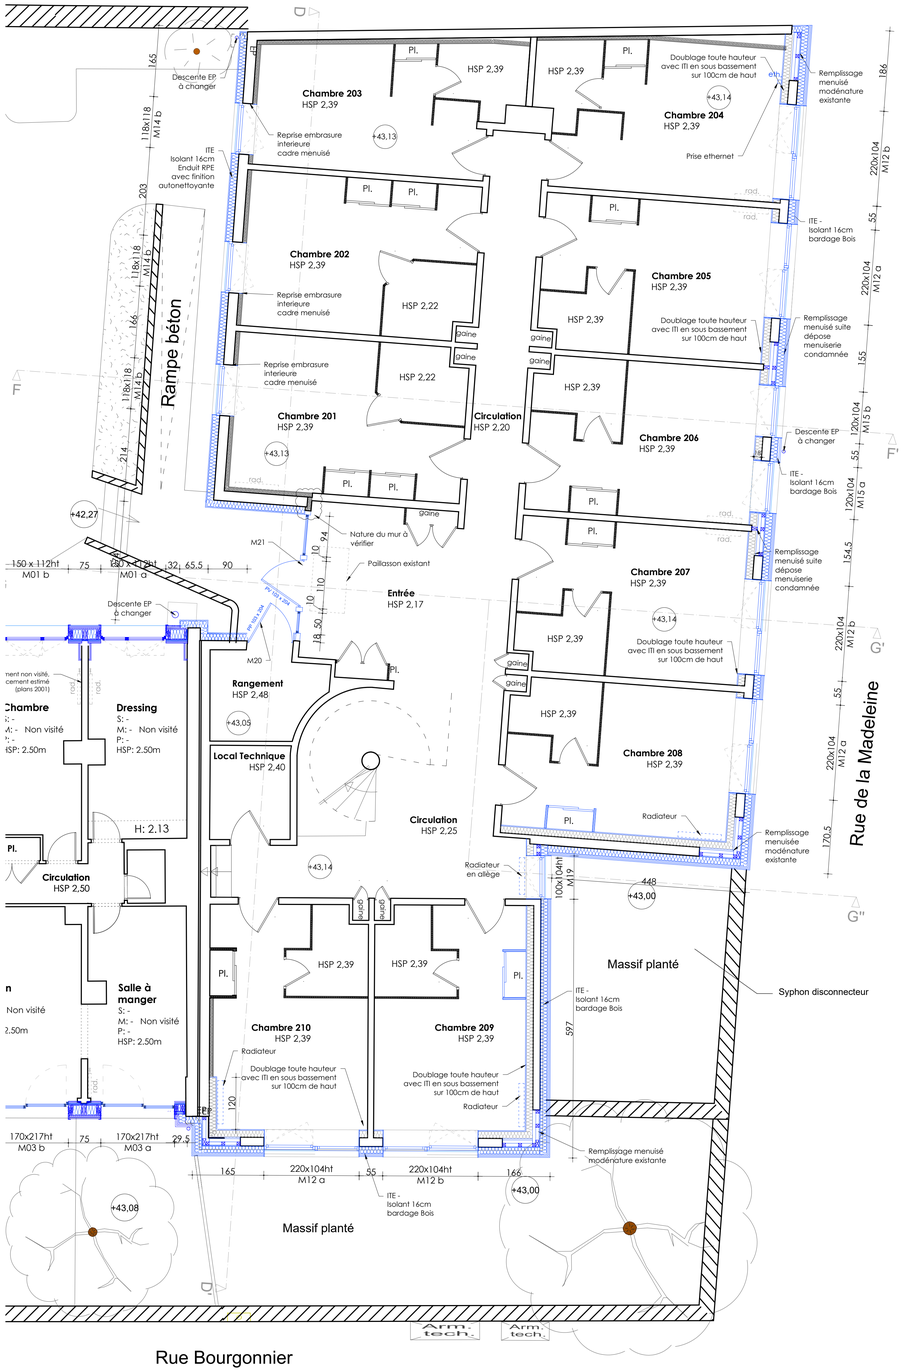


Madeleine - Plan RDC

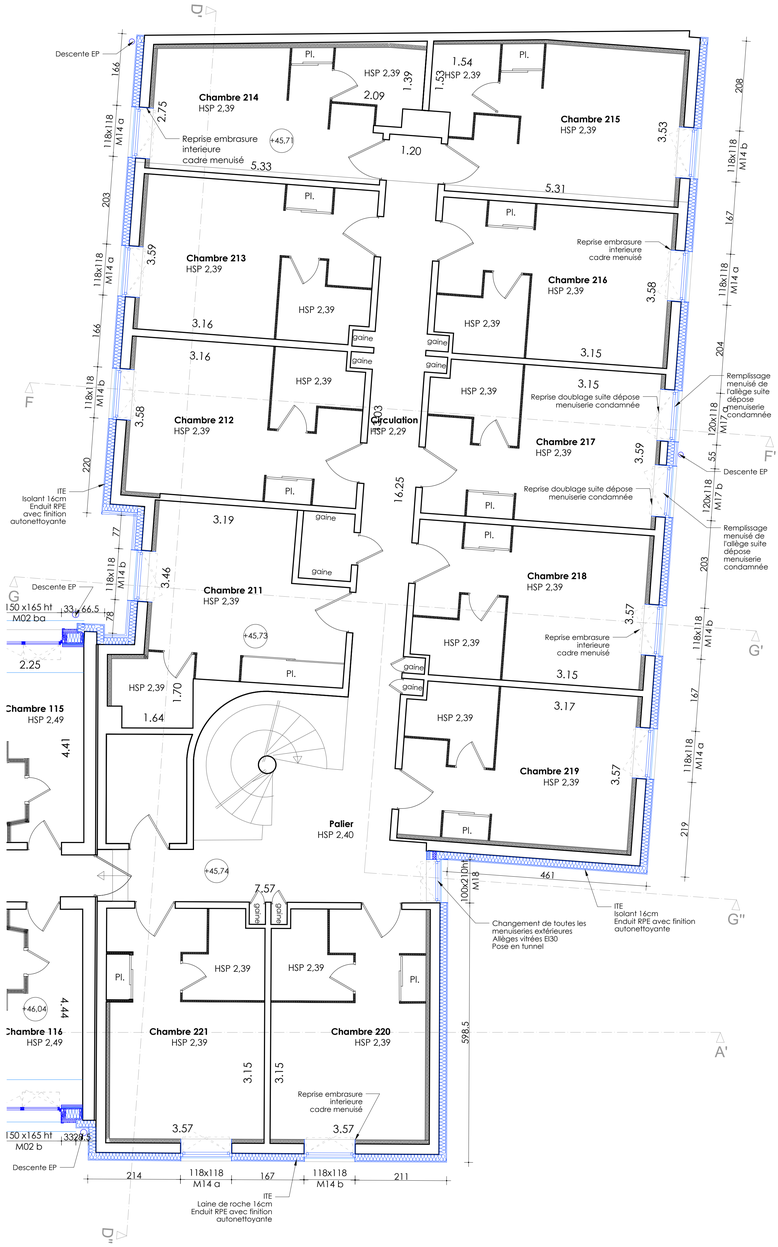

Madeleine - Plan étage courant (R+1, R+2)

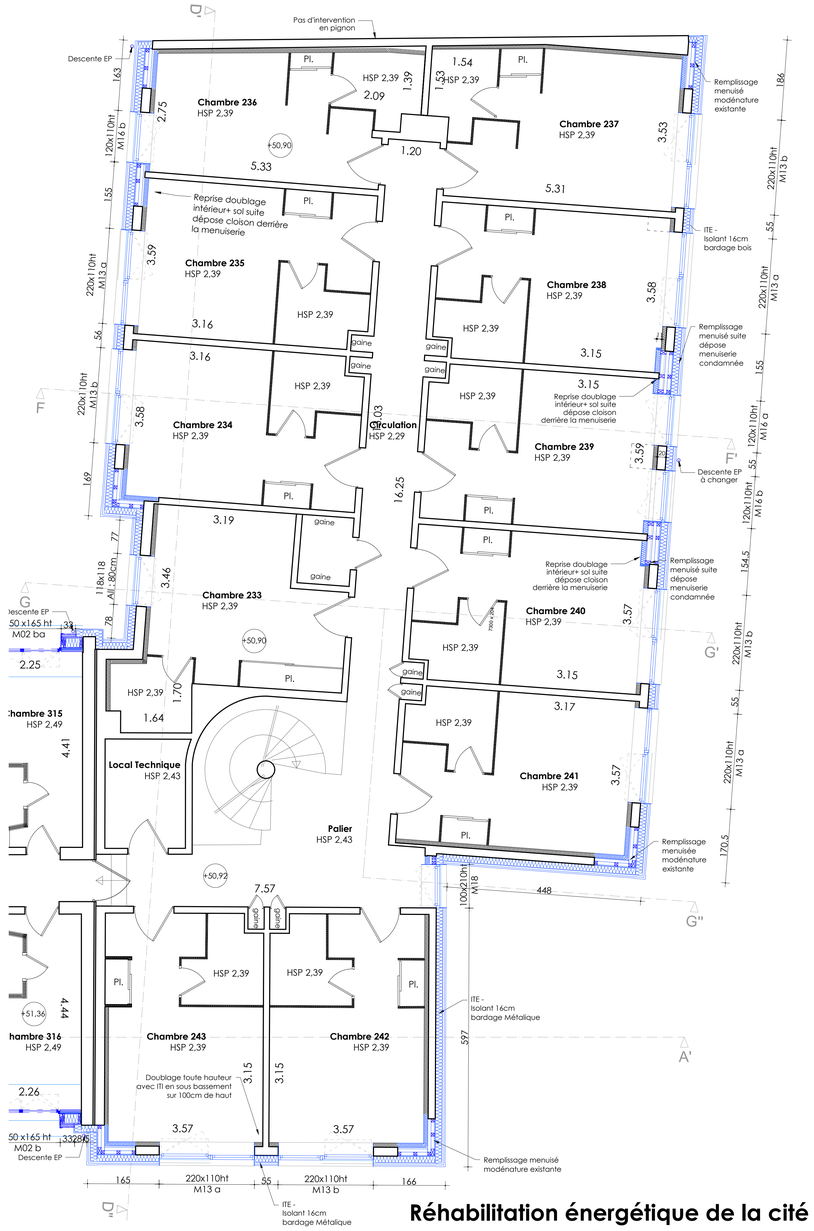

Madeleine - Plan R+3

Réhabilitation énergétique de la cité universiatire Bourgonnier et de la résidence universitaire Madeleine

CROUS
19 et 21 rue Lainé Laroche
49 000 ANGERS

Maîtrise d'ouvrage
CROUS DE NANTES - PAYS DE LA LOIRE
2, boulevard Guy Mollet - B.P 52213 -
44322 NANTES CEDEX 3
Direction de l'immobilier Tél : 02 28 07 34 16
email: immobilier.marches@crous-nantes.fr

Bureau de contrôle
BTP Consultant
3 Rue Alessandro Volta, 44470 CARQUEFOU
tél : 06 43 69 16 38
email: elodie.legouas@btp-consultants.fr

Coordinateur SPS
SPS ATAE
tél: 06 64 23 27 36 email: fxgermon@atae.fr

Maîtrise d'oeuvre

atelier vignault x faure, architecte mandataire
architecte et philosophe associés
23, rue Louis Lumière 44 000 NANTES,
tél: 02 51 25 02 49 email: architectes@vxf.fr

ECB , Economiste de la construction
Z.I Le Séjour, 14 rue Thomas Edison 85170 DOMPIERRE SUR YON cedex
tél: 02 51 46 27 70 email: ecblaroche@ecb-batiment.fr

ISOCRATE, Bureau d'études fluides
6, rue des Sassafras, BP 70121, 44301 NANTES cedex 3
tél: 02 51 89 77 50 email: contact@isocrate.com

AREST, Bureau d'études structures
Z.A de la Forêt, 8 rue Chante Merle BP-7 44140 LE BIGNON
tél : 02 40 26 26 00 email : info-nantes@arest.com

ECHELLE 1/50 — 0 0.5 1 2.5 5

DCE
Juillet 2026

MADELEINE PROJET
Niveau RDC
Niveau Courant R+1/R+2
Niveau R+3

Bâtiment MADELEINE