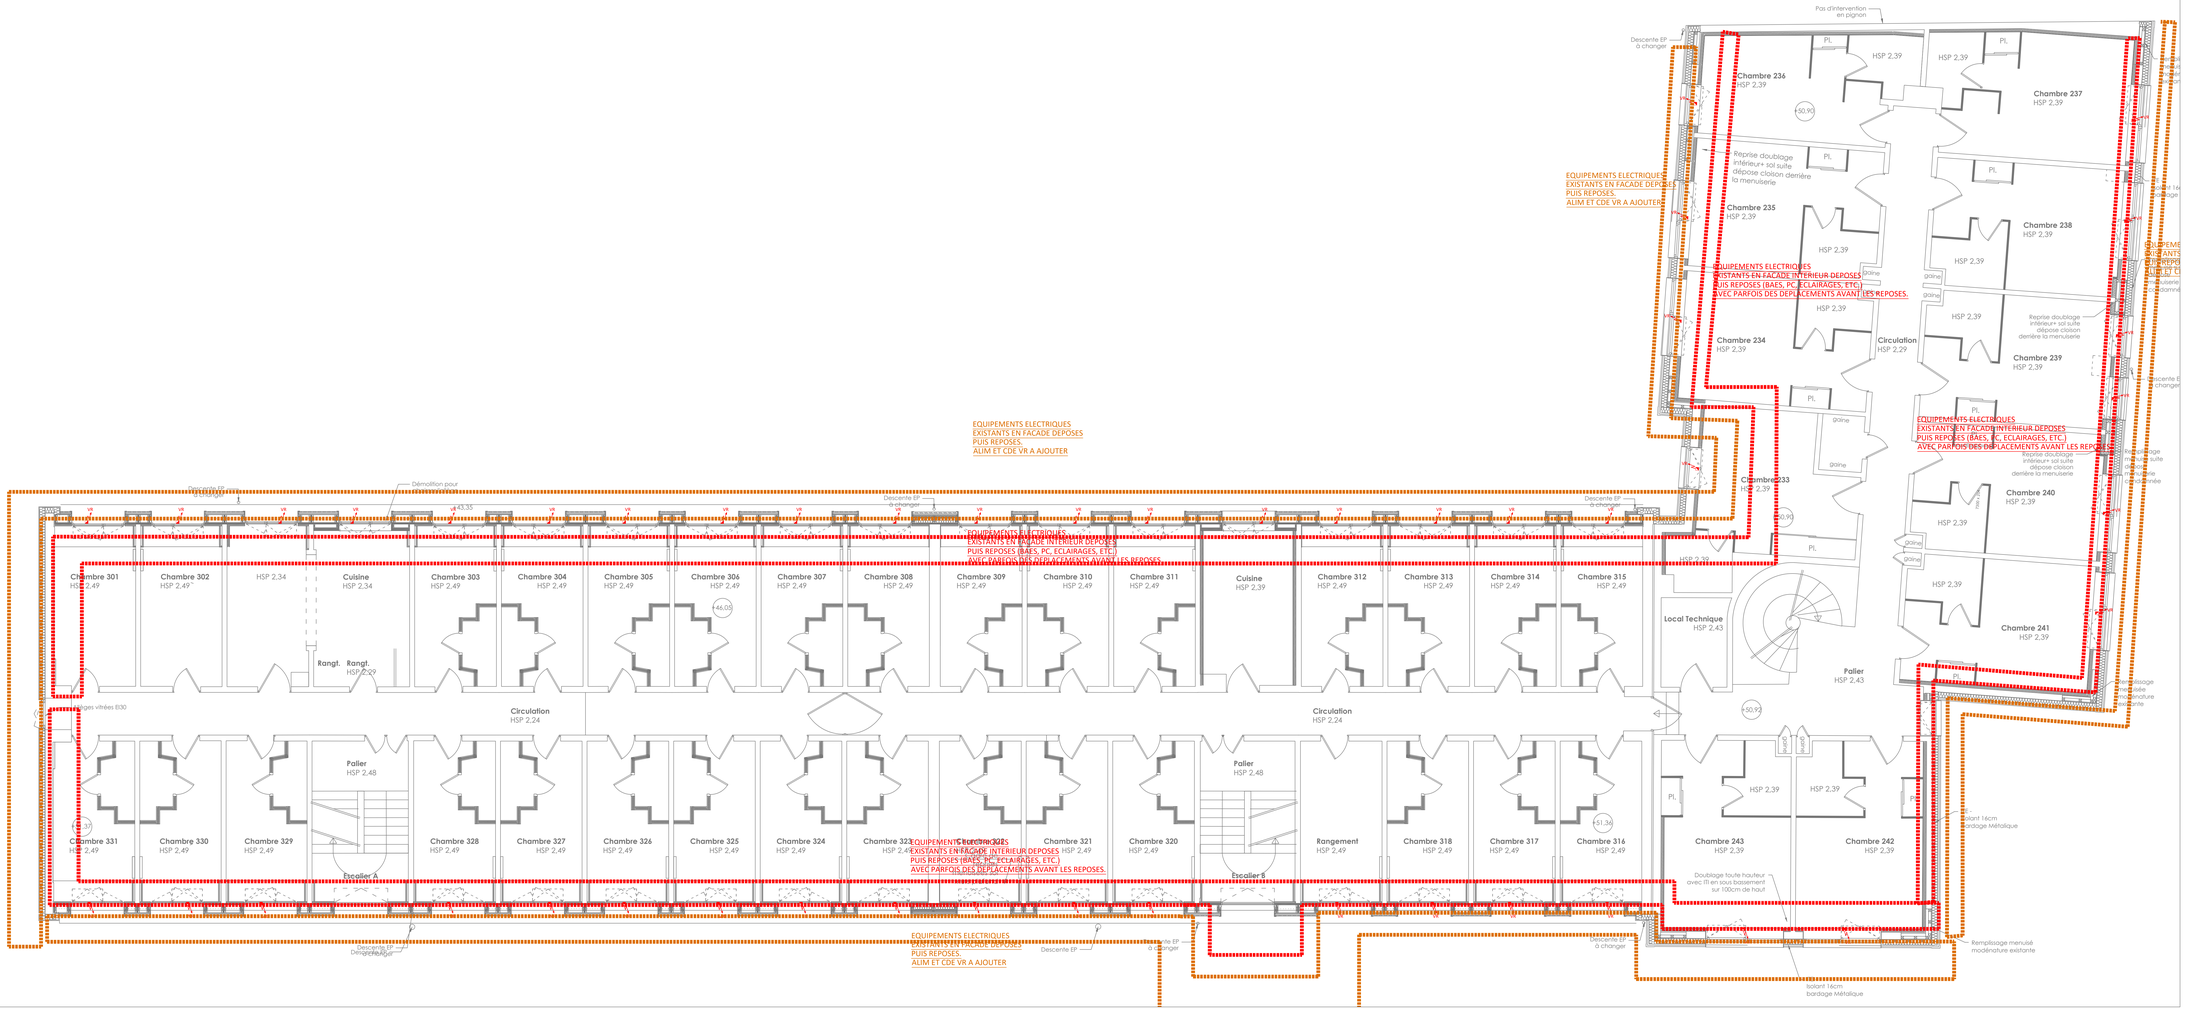

Pas d'intervention en pignon
Descente EP à changer
Chambre 236 HSP 2,39
Chambre 237 HSP 2,39
Chambre 235 HSP 2,39
Chambre 238 HSP 2,39
Chambre 234 HSP 2,39
Circulation HSP 2,29
Chambre 239 HSP 2,39
Chambre 233 HSP 2,39
Chambre 240 HSP 2,39
Chambre 241 HSP 2,39
Local Technique HSP 2,43
Palier HSP 2,43
Chambre 243 HSP 2,39
Chambre 242 HSP 2,39
Reprise doublage intérieur+ sol suite dépose cloison derrière la menuiserie
EQUIPEMENTS ELECTRIQUES EXISTANTS EN FACADE DEPOSES PUIS REPOSES. ALIM ET CDE VR A AJOUTER
EQUIPEMENTS ELECTRIQUES EXISTANTS EN FACADE INTERIEUR DEPOSES PUIS REPOSES (BAES, PC, ECLAIRAGES, ETC) AVEC PARFOIS DES DEPLACEMENTS AVANT LES REPOSES.
Isolant 16cm doublage Métalique
Doublage toute hauteur avec ITI en sous bassement sur 100cm de haut
Remplissage menuisé modénature existante
Chambre 301 HSP 2,49
Chambre 302 HSP 2,49
HSP 2,34
Cuisine HSP 2,34
Chambre 303 HSP 2,49
Chambre 304 HSP 2,49
Chambre 305 HSP 2,49
Chambre 306 HSP 2,49
Chambre 307 HSP 2,49
Chambre 308 HSP 2,49
Chambre 309 HSP 2,49
Chambre 310 HSP 2,49
Chambre 311 HSP 2,49
Cuisine HSP 2,39
Chambre 312 HSP 2,49
Chambre 313 HSP 2,49
Chambre 314 HSP 2,49
Chambre 315 HSP 2,49
Rangt. HSP 2,29
Circulation HSP 2,24
Palier HSP 2,48
Chambre 331 HSP 2,49
Chambre 330 HSP 2,49
Chambre 329 HSP 2,49
Chambre 328 HSP 2,49
Chambre 327 HSP 2,49
Chambre 326 HSP 2,49
Chambre 325 HSP 2,49
Chambre 324 HSP 2,49
Chambre 323 HSP 2,49
Chambre 322 HSP 2,49
Chambre 321 HSP 2,49
Chambre 320 HSP 2,49
Escalier A
Escalier B
Rangement HSP 2,49
Chambre 318 HSP 2,49
Chambre 317 HSP 2,49
Chambre 316 HSP 2,49
Garde corps vitrées EI30
Démolition pour création ouverture
Descente EP à changer
Descente EP Dégorgeoir
Descente EP à changer
Descente EP à changer
Descente EP à changer