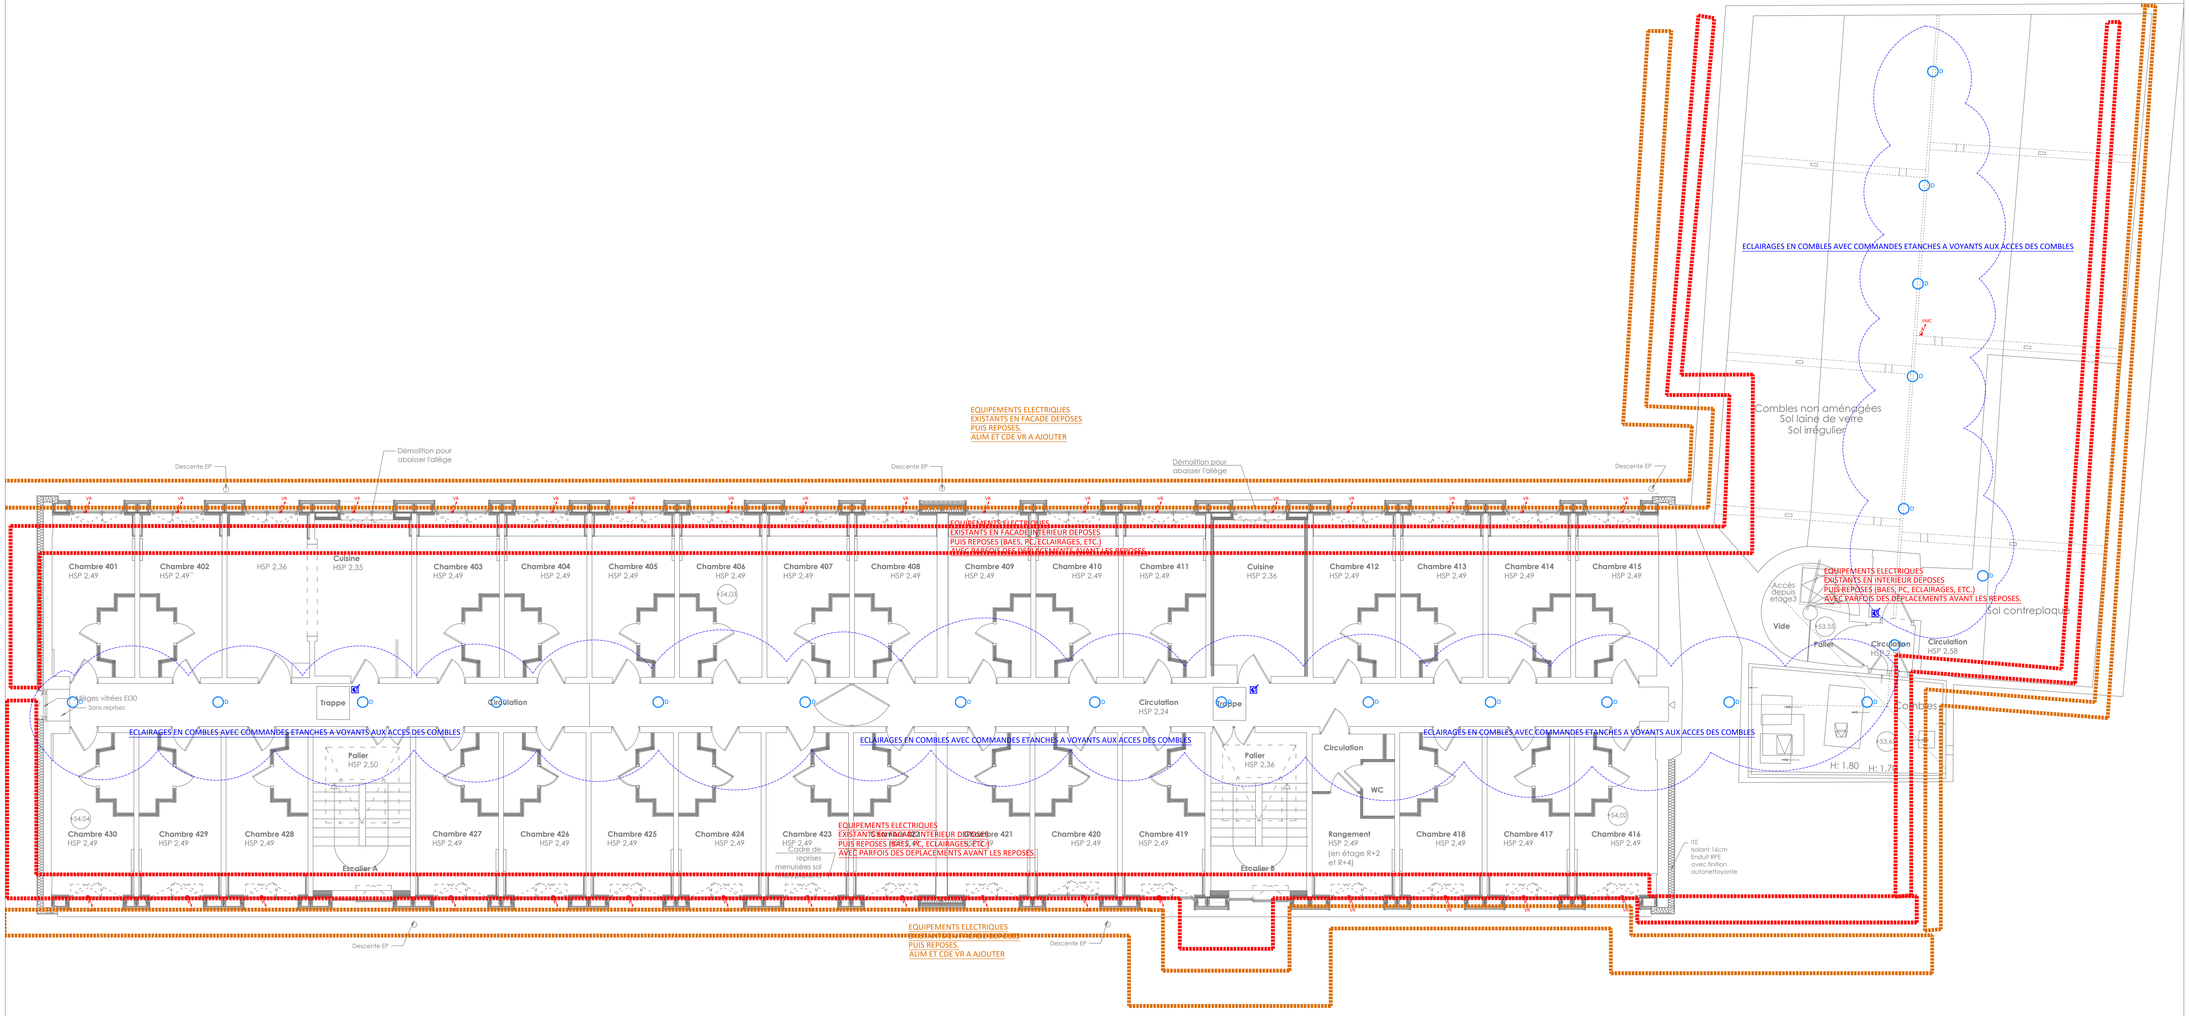


LEGENDE

COURANTS FORT

- Prise de courant 16A+T encastré
- Alimentation électrique

COMMANDE ECLAIRAGE

- Détecteur mouvement 180°
- Détecteur de présence 360°

LUSTRERIE

- Ext.2 — Applique extérieure de type Ext.2 suivant CCTP

REHABILITATION ET RESTRUCTURATION

Résidence Etudiante BOURGONNIER MADELAINE

ANGERS

Maître d'ouvrage : CROUS DE NANTES PAYS DE LA LOIRE
2, Boulevard Guy Mollet
44322 NANTES Cedex 3

Maître d'oeuvre : Vignault & Faure
23 rue Louis Lumière
44000 NANTES

B.E.T. ISOCRATE
6, rue des Sassafras — Téléphone : 02.51.89.77.50
44300 NANTES — E-mail : infos@isocrate.com - Site Internet : www.isocrate.com

Dossier n° 24.0450 | Réf. JSB.TR

Ce plan n'est valable que pour le lot considéré.
Pour tout autre renseignement, il est nécessaire de se reporter au plan architecte ou à l'existant

ELECTRICITE COURANTS FORTS & FAIBLES

NIVEAU R+4

Date	Plan N°	Echelle	Phase
OCTOBRE 2026	EL 06	1 / 50	DCE