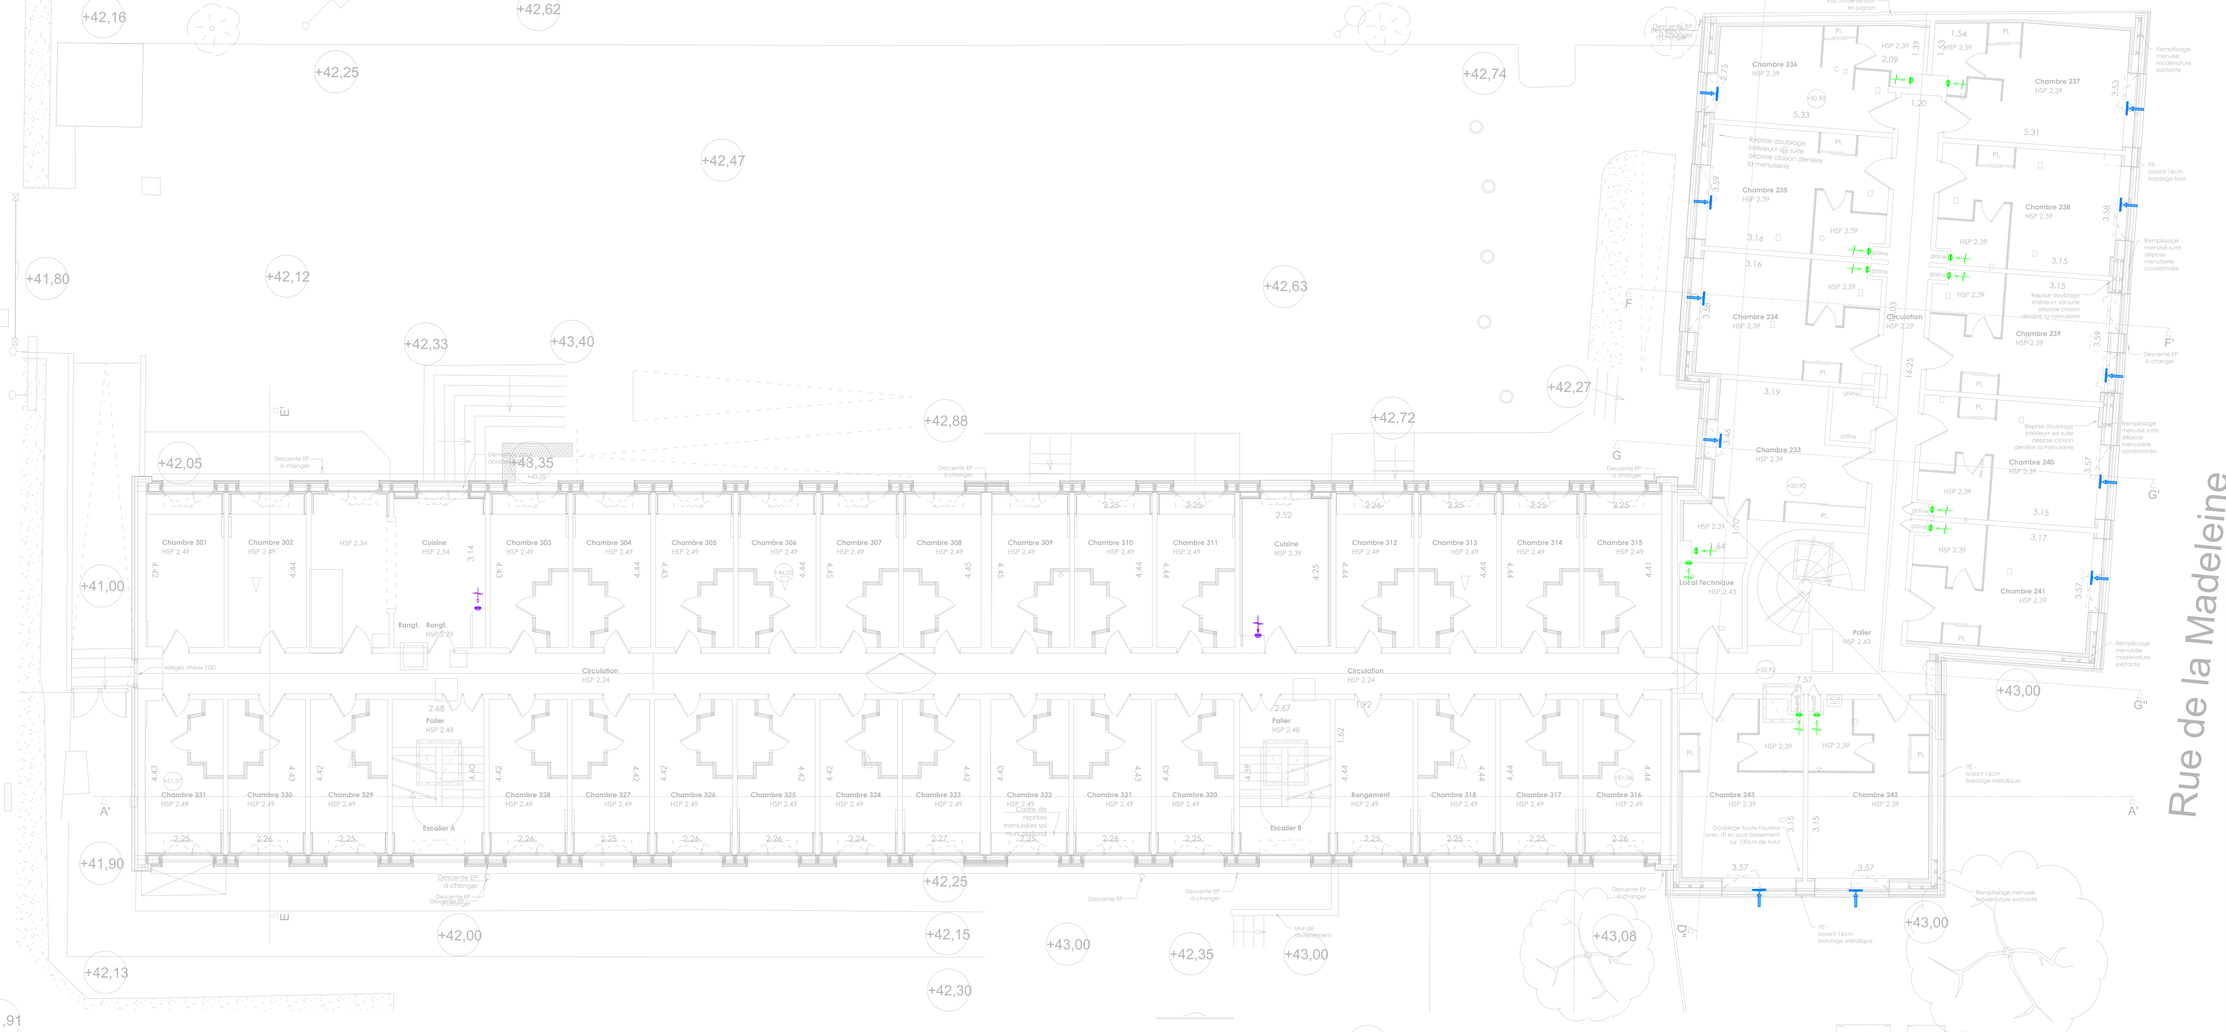


LÉGENDE

Travaux intérieurs
Hors marché

LÉGENDE PLOMBERIE SANITAIRE

- Eau froide
- Eau chaude
- Eaux usées
- Eaux vannes

LÉGENDE CHAUFFAGE

- Chauffage
- Radiateur déposé et reposé et adaptation des réseaux

LÉGENDE VENTILATION

- Conduit d'extraction
- Conduit d'extraction
- Bouche d'air
- Entrée d'air
- Conduit de rejet d'air

REHABILITATION ET RESTRUCTURATION

Résidence Etudiante
BOURGONNIER
MADELEINE

ANGERS

Maître d'ouvrage : CROUS DE NANTES PAYS DE LA LOIRE
2, Boulevard Guy Mollet
44 322 NANTES Cedex 3

Maître d'oeuvre : Vignault & Faure
23 rue Louis Lumière
44 000 NANTES

B.E.T. ISOCRATE
Dossier n° 24:04501 | Réf. : JF/LRB
6, rue des Sassettas
44300 NANTES
Téléphone : 02.51.89.77.50
E-mail : infos@isocrate.com - Site Internet : www.isocrate.com

Ce plan n'est viable que pour le lot considéré.
Pour tout autre renseignement, il est nécessaire de se reporter au plan architecte ou à l'existant.

PLOMBERIE SANITAIRE - CHAUFFAGE - VENTILATION

NIVEAU R+3

Date	Plan N°	Echelle	Phase
OCTOBRE 2026	PSCV 05	1/50	DCE