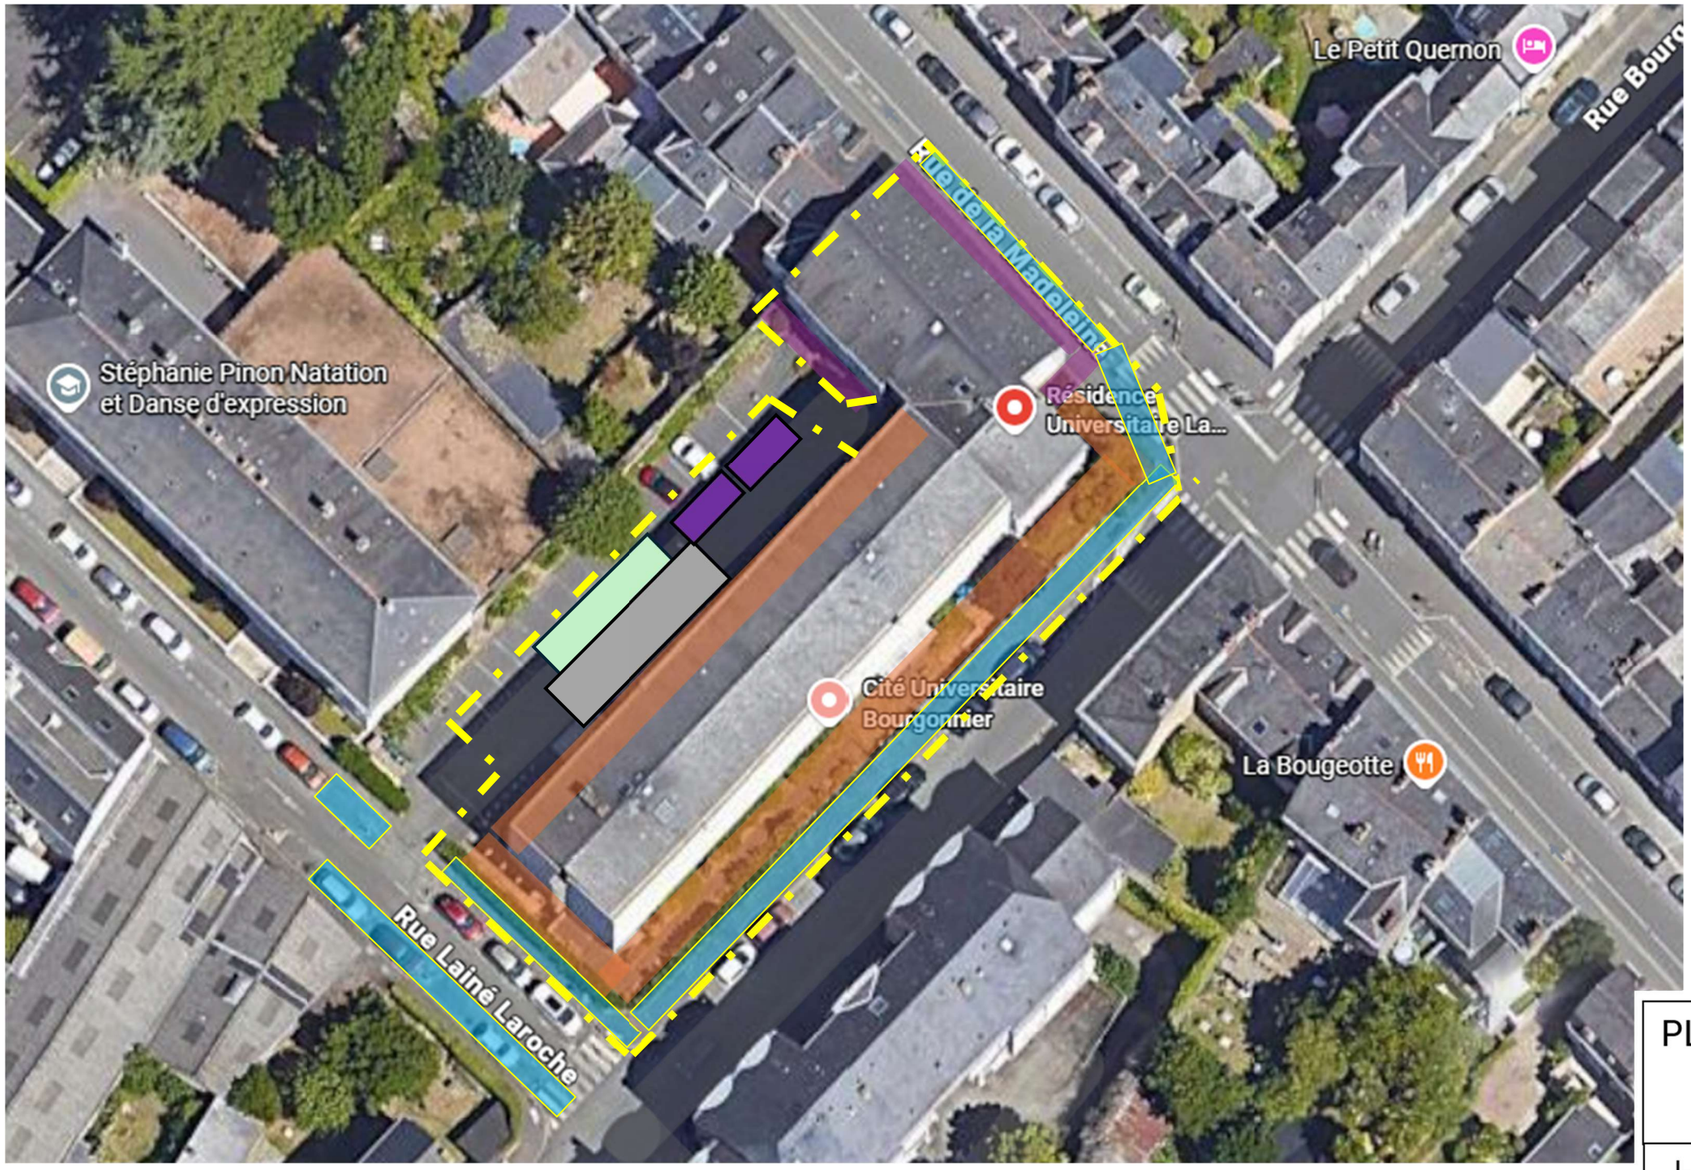


Nacelle Bâtiment Bourgonnier

Nacelle Bâtiment Madeleine

Barrières Héras

Zone de stockage

Zone de déchargement

Base vie / Sanitaires

Demande d'occupation voirie

PLAN D'INSTALLATION DE CHANTIER

PHASE DCE – JUIN 2026

I-26-03-005 _ANGERS _ Réhabilitation CROUS


inteco
INGENIERIE- TECHNIQUE- COORDINATION

Date : 11/06/2026	Par : MS
Indice : 0	Page : 1/2

Entrée des camions en marche arrière
=> Présence d'un homme trafic
l'entrée et la sortie entrée et la sortie
pour sortie des camions en marche

Signalétique à prévoir :
« Piétons utiliser le trottoir d'en face »

Signalétique à prévoir :
« Piétons utiliser le trottoir d'en face »

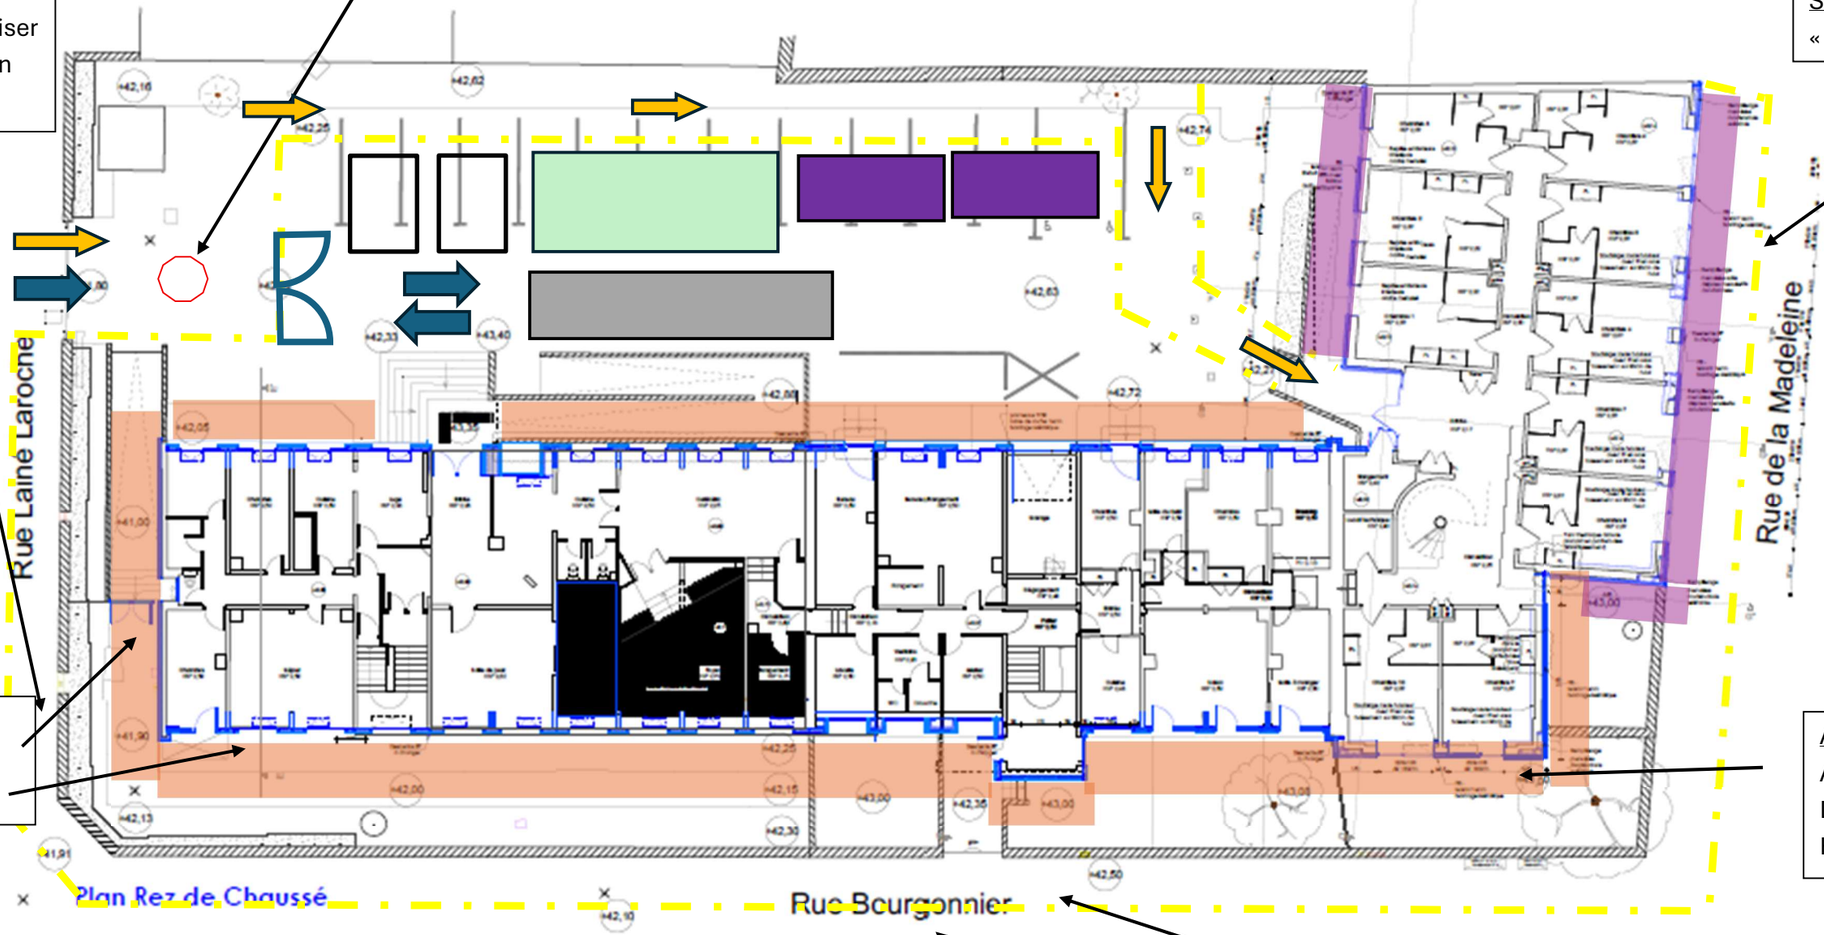

Recette à matériaux à prévoir

Actions à prévoir :
Arbres, clôtures et végétaux à retirer
Démolition trottoir
Empierrements

Nacelles Bâtiment Bourgonnier

Nacelles Bâtiment Madeleine

Barrières Héras

Bennes de tri

Zone de stockage

Zone de déchargement

Base vie / Sanitaires – Privilégié à étages

Flux piétons usagers Bât Madeleine

Accès chantier

Signalétique à prévoir :
« Piétons utiliser le trottoir d'en face »

Arrêté de voirie à prévoir :
Lors des grosse appro ou grutage avec immobilisation places des stationnement et rue

PLAN D'INSTALLATION DE CHANTIER

PHASE DCE – JUIN 2026

I-26-03-005 _ANGERS _ Réhabilitation CROUS

inteco
INGENIERIE- TECHNIQUE- COORDINATION

Date : 11/06/2026	Par : MS
Indice : 0	Page : 2/2