
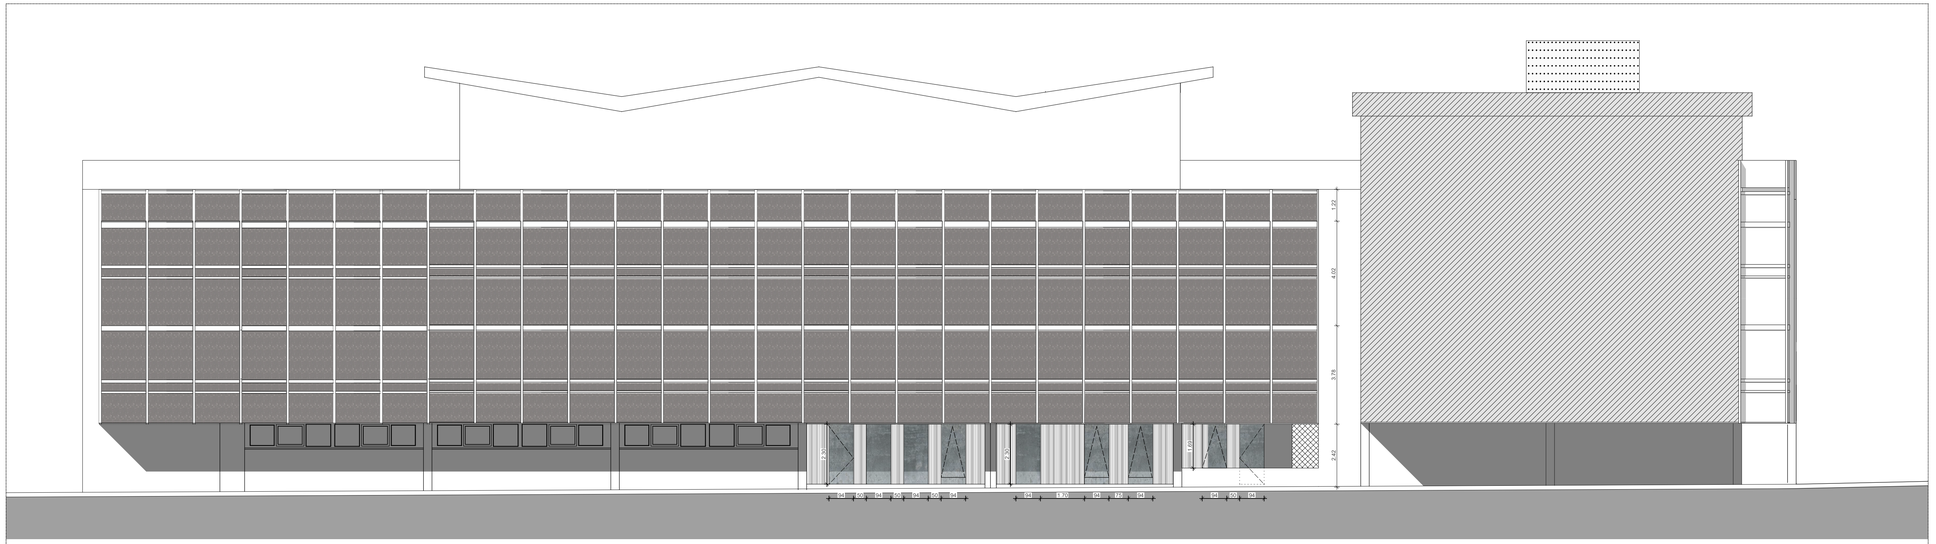


Façade Est - projet

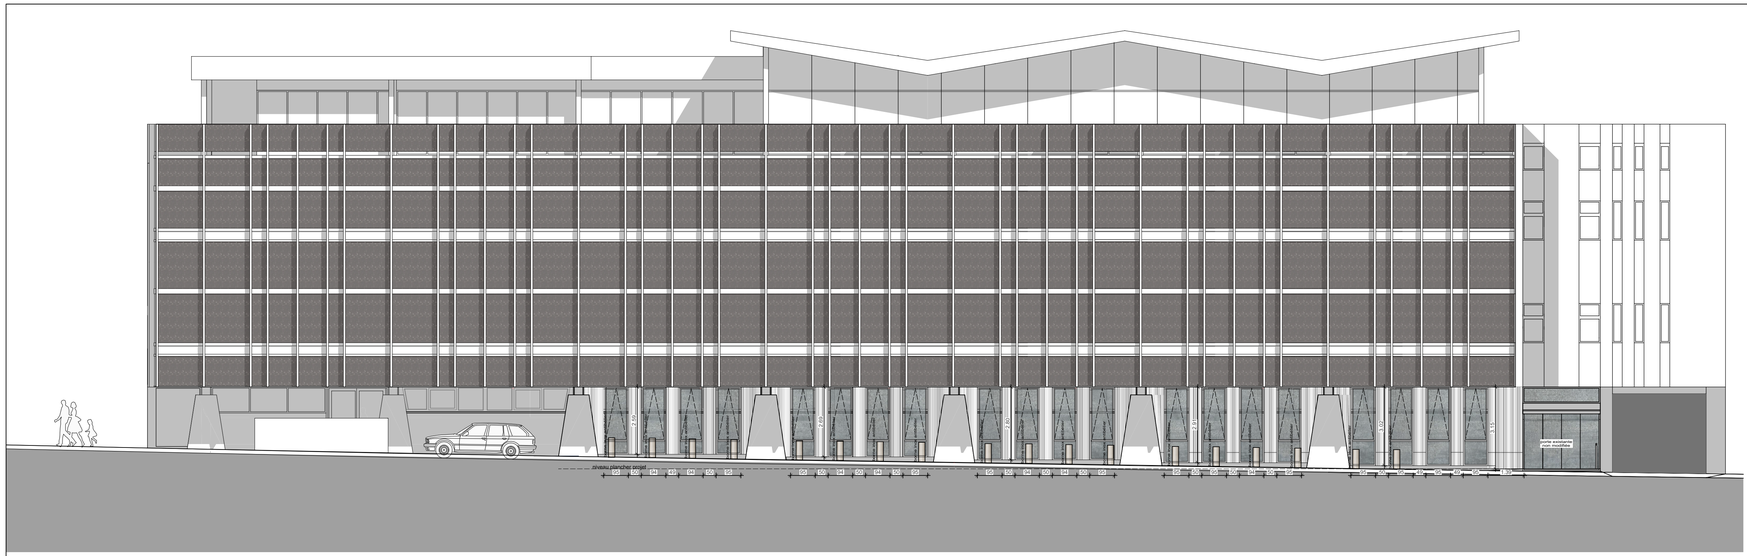

Façade Ouest - projet

PROJET:

Réhabilitation de l'immeuble de la C.P.A.M. 47
(Réaménagement du RDC et sous-sol R-I)
47000 Agen



DIAG	APS	APD	PRO	EXE	DOE

Dossier de consultation des Entreprises

ARC 2 / INDICE A	TITRE	Date :	Échelle :
	-PROJET: Façade Est	13/06/2019	1/100
	-PROJET: Façade Ouest	13/06/2019	1/100

MAÎTRE D'OUVRAGE:

Caisse Primaire d'Assurance Maladie
rue Diderot
47000 Agen

ARCHITECTES	BET GROS-ŒUVRE	BET FLUIDES	BET SSI	OPC
AMP Architecture Alain PRUVOT / Djalil MOKRANE Architectes DPLG 106 boulevard de la Liberté 47000 AGEN Tél. 09 81 20 58 23 EMail: agruvot@amp-architecture.archi	SESBAT 1 r Jean François Bladé 47000 AGEN Tél. 05 53 96 30 47 Fax 05 53 96 99 98 Email sebtrois@wanadoo.fr	INGENIERIE 47 65 boulevard Scaliger 47000 AGEN Tél 05 53 66 55 20 Fax 05 53 66 37 63 Email: ingenierie47@wanadoo.fr	INGENIERIE 47 65 boulevard Scaliger 47000 AGEN Tél 05 53 66 55 20 Fax 05 53 66 37 63 Email: ingenierie47@wanadoo.fr	ANTROPIK 106 boulevard de la Liberté 47000 AGEN Tél 05 53 87 49 41 Email: willocq@antropikarchitecture.fr

BUREAU DE CONTRÔLE	COORDONNATEUR SPS			
APAVE EUROPE SAS 49 route d'Agen 47310 ESTILLAC BP60152 Tél. 05 53 77 75 90 Fax 05 53 77 75 95 EMail: agen@apave.com	ELYFEC			