

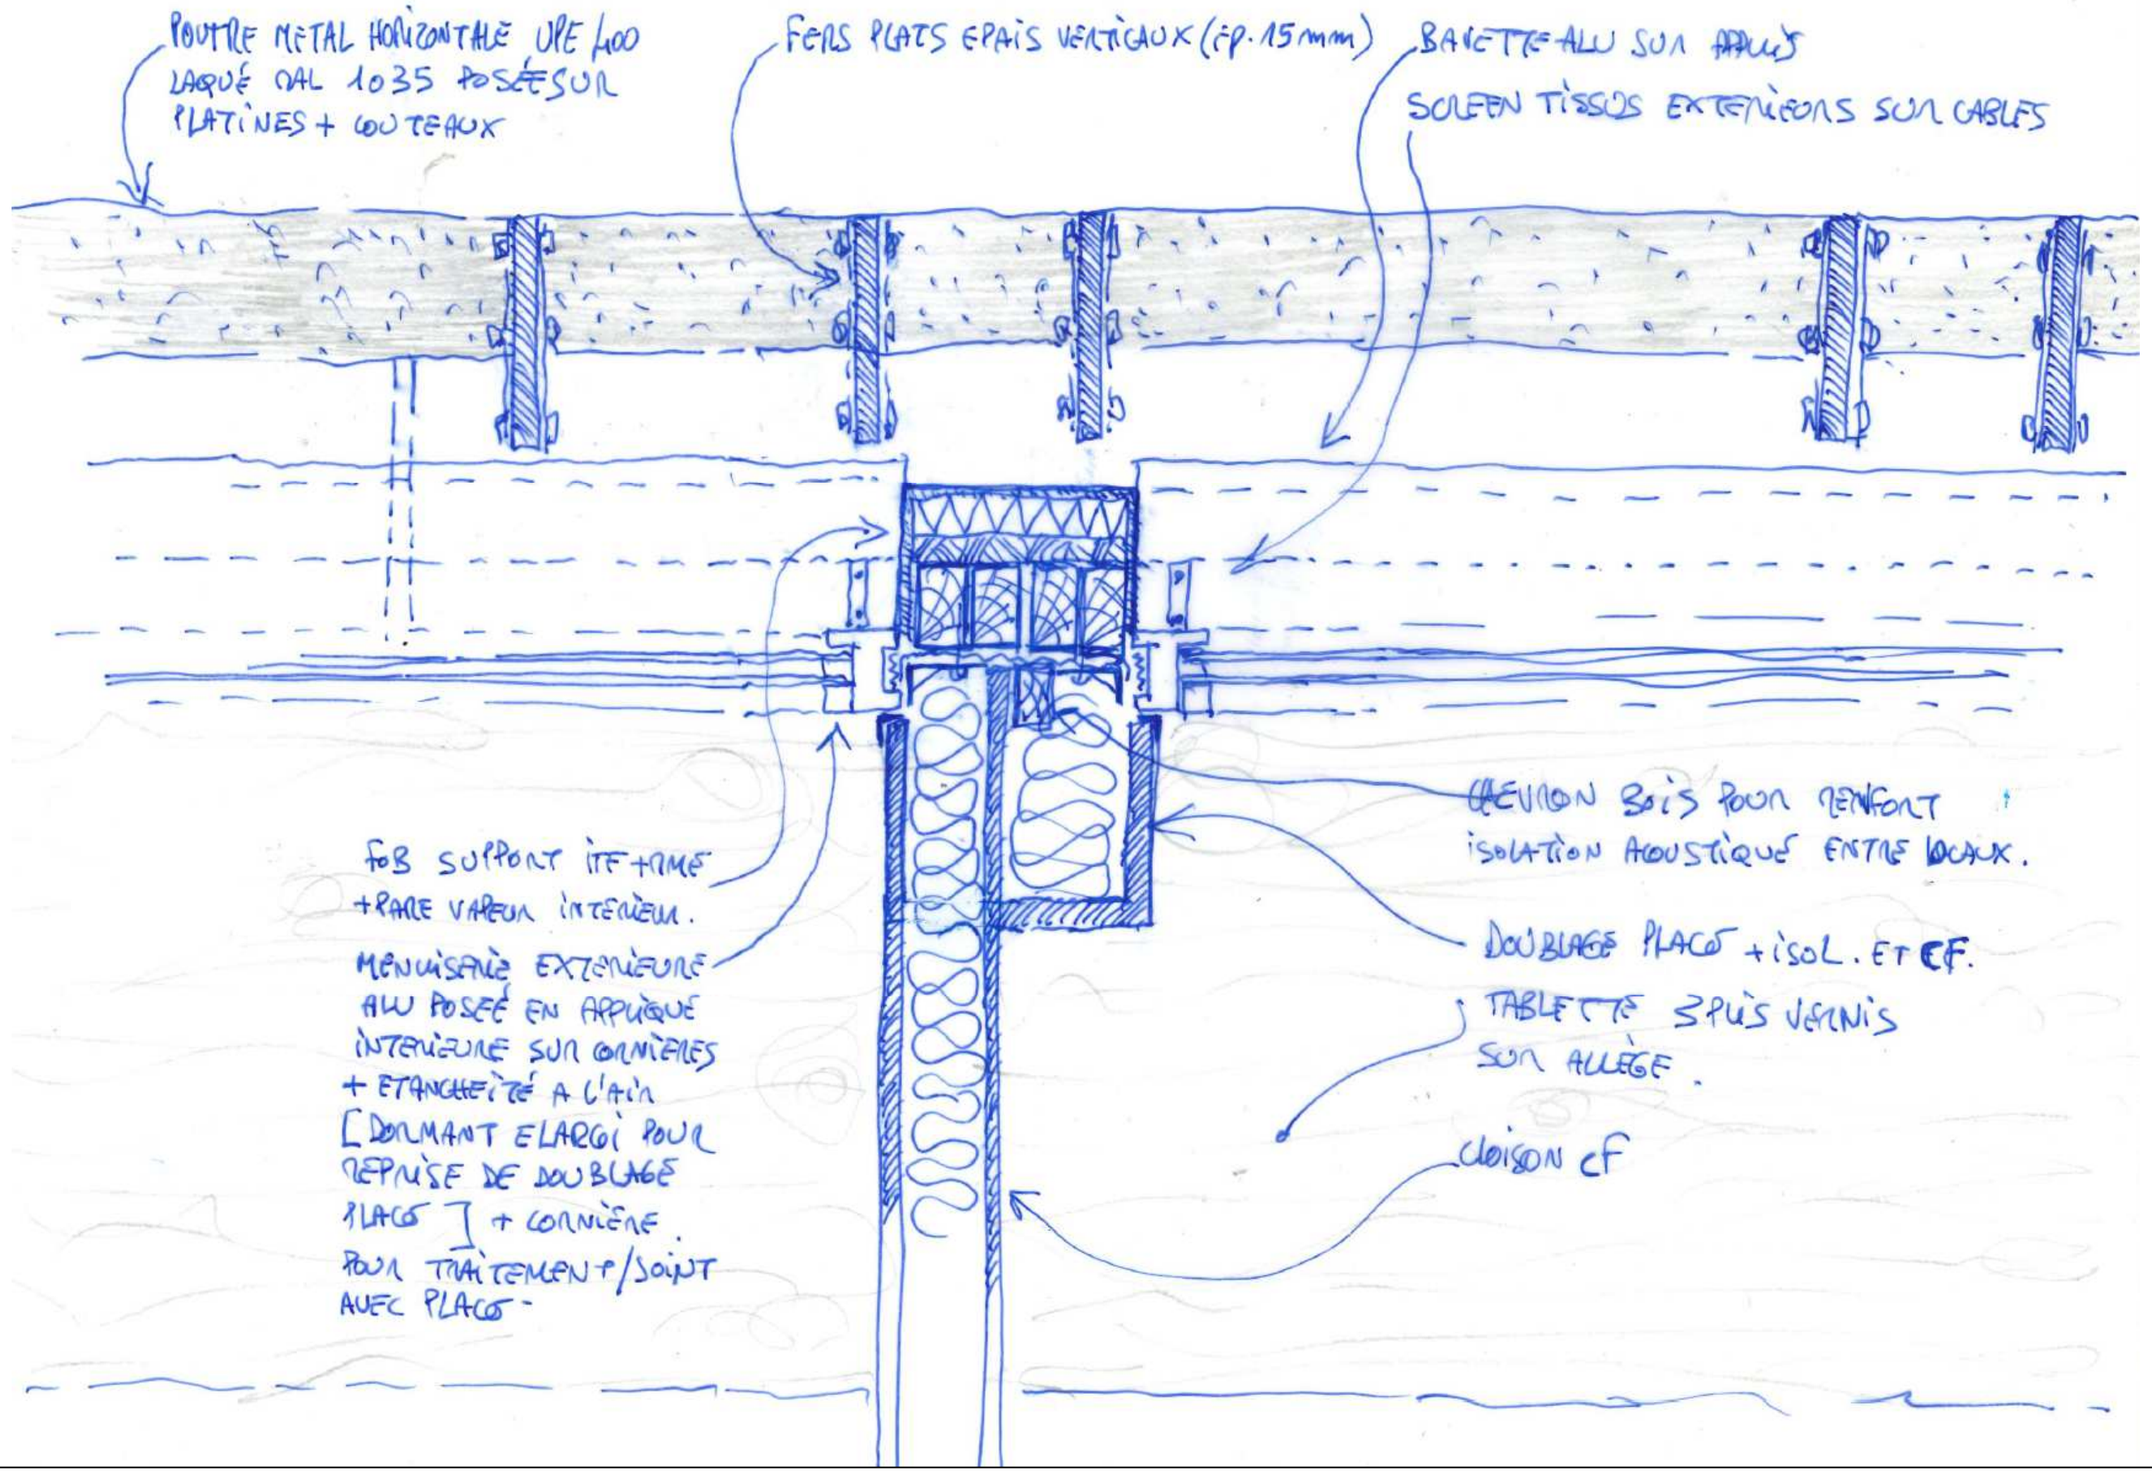



D01 - PLAN de la FAÇADE - R+3 - Trumeau FOB + Men. exté. + Tablettes all. inté. + Liaison cloison + Protection solaire fixe métal exté.

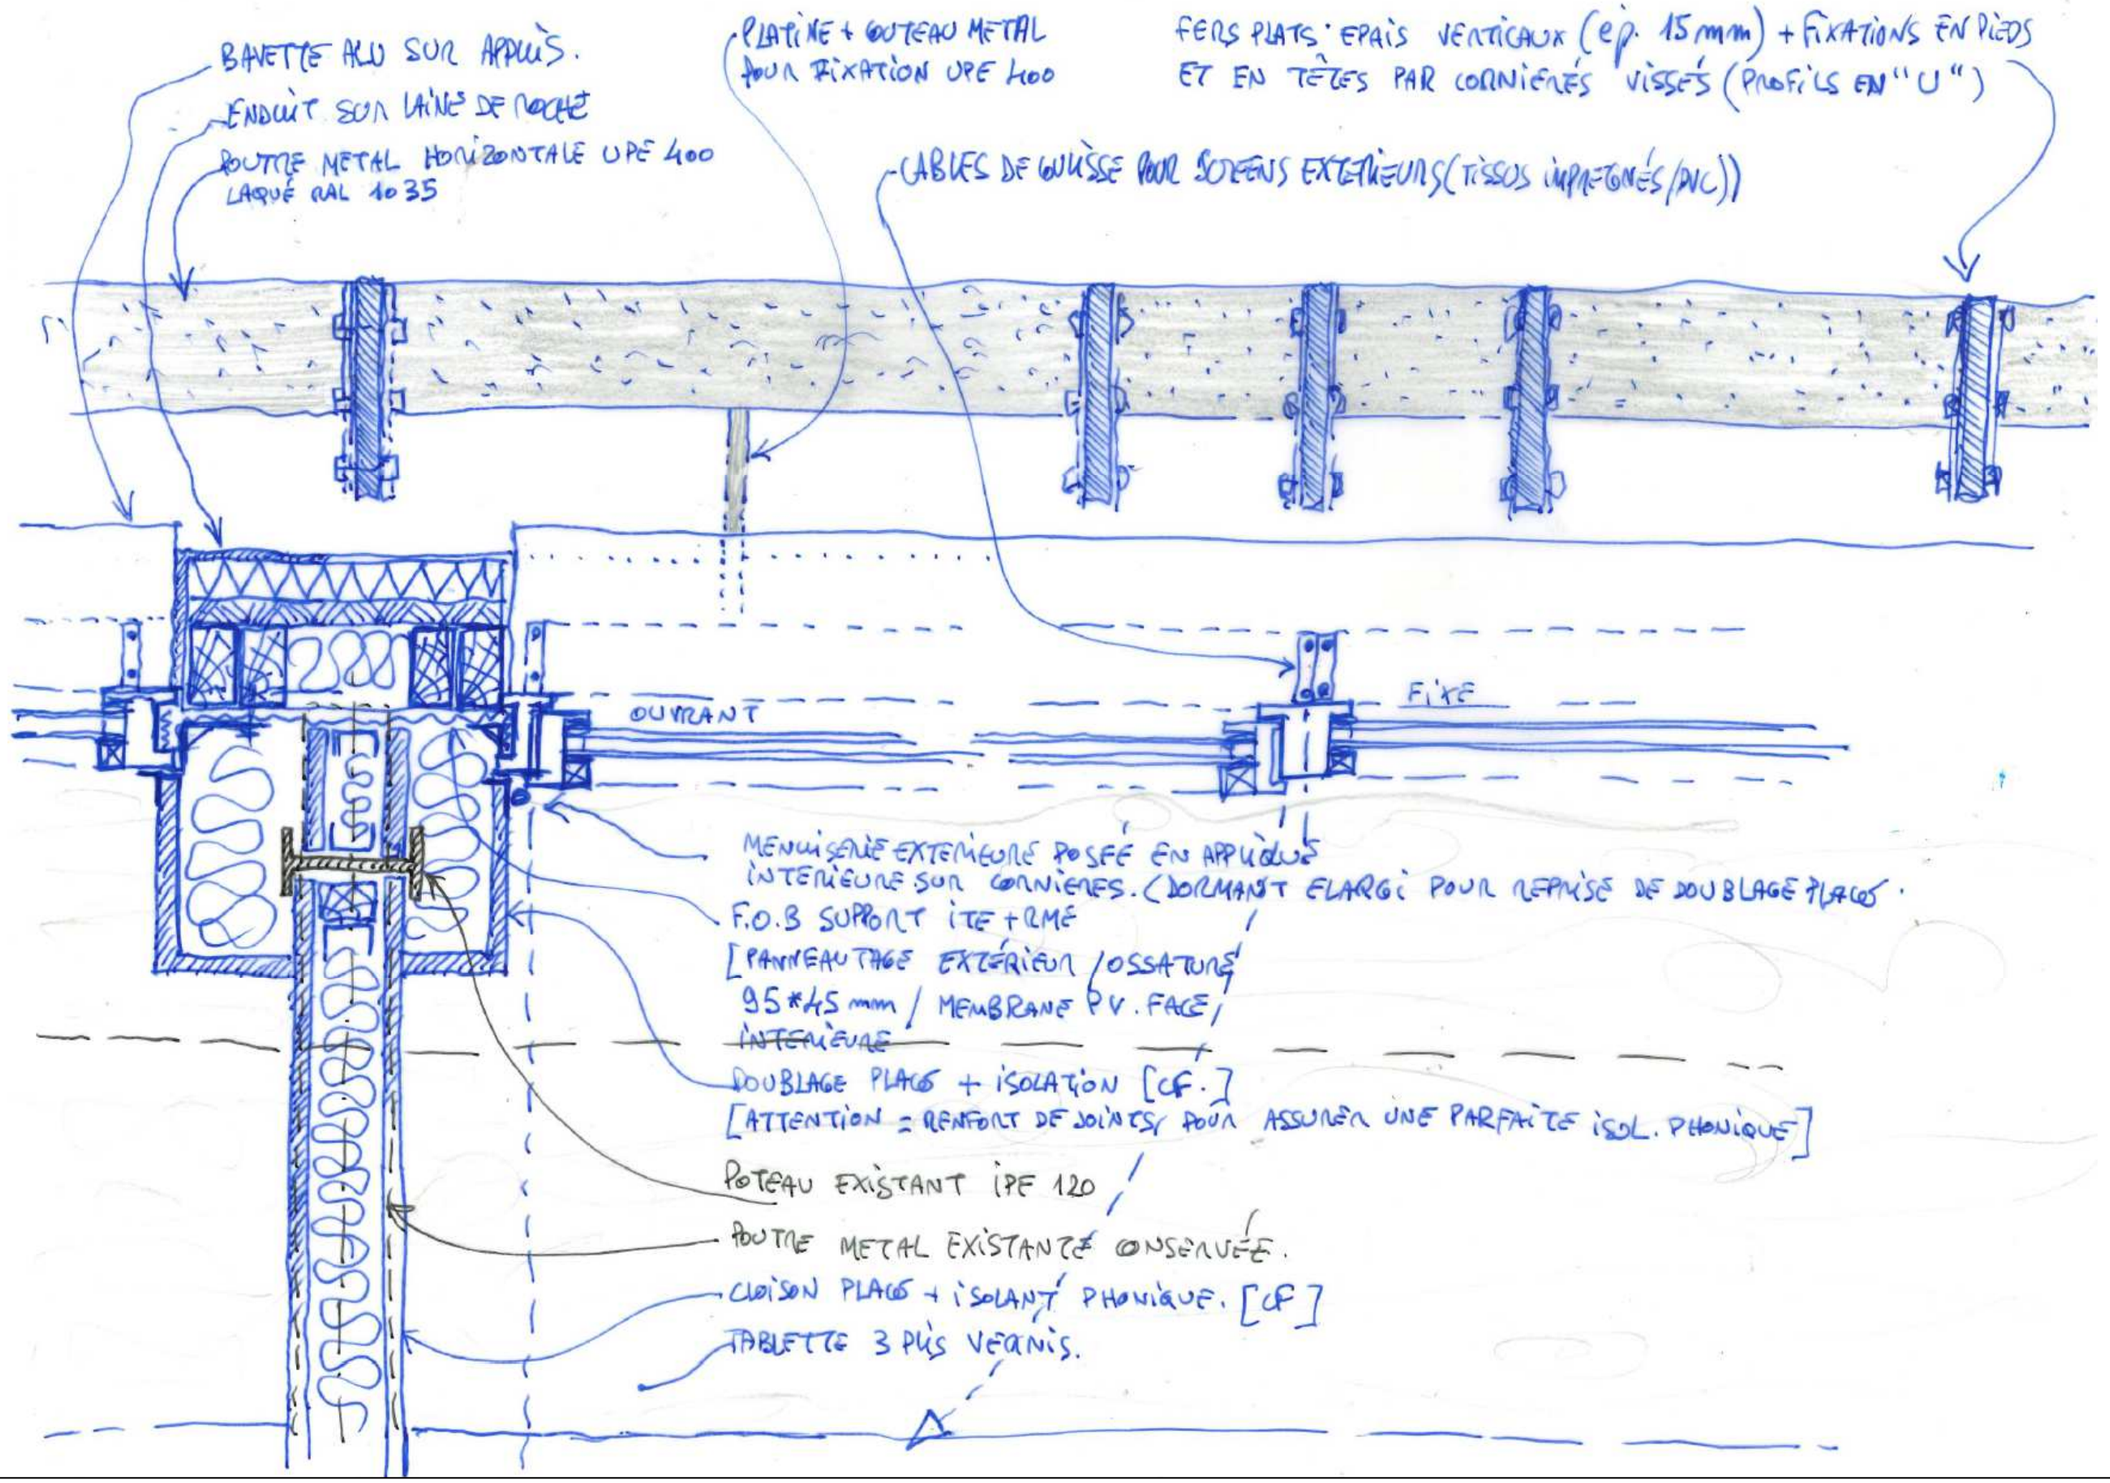


D02 - PLAN de la FAÇADE - R+3 - Trumeau FOB autour poteau métal. EDL + Men. exté. + Tablettes all. inté. + Liaison cloison + Protection solaire fixe métal exté.

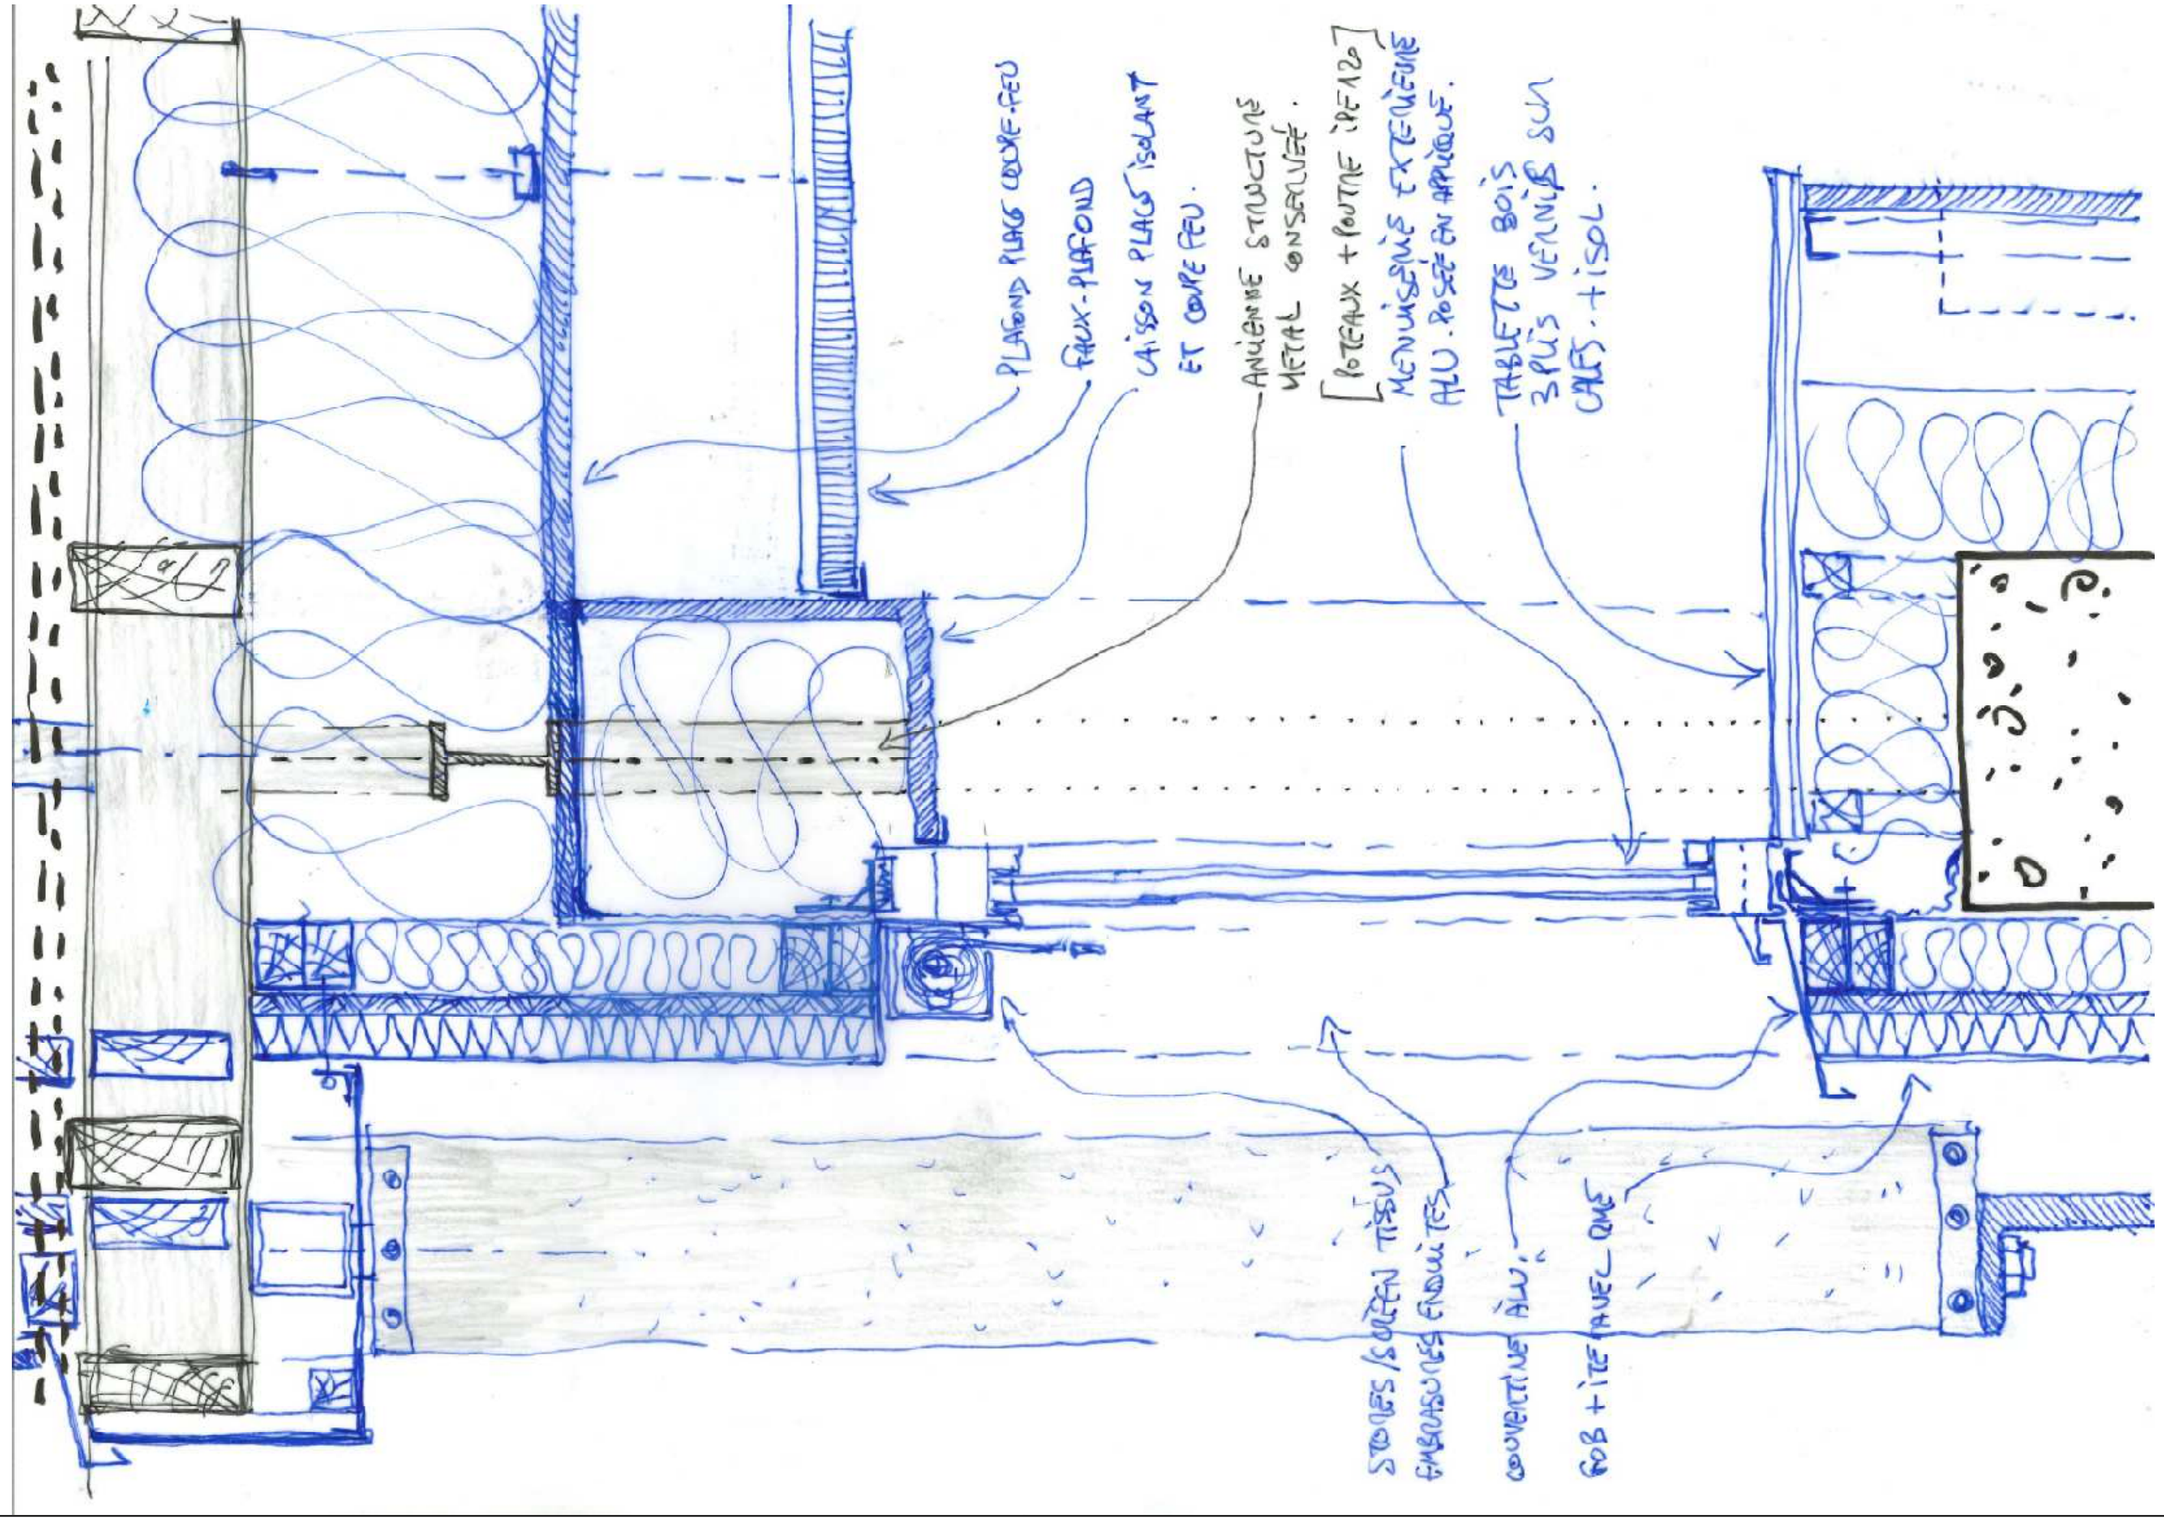


D03 COUPE - FAÇADE R+3 - Men. exté.+ Imposte FOB+doublage CF poteau / poutre métal.+Tablettes all. inté. sur doublage inté.+Protection solaire fixe métal exté.

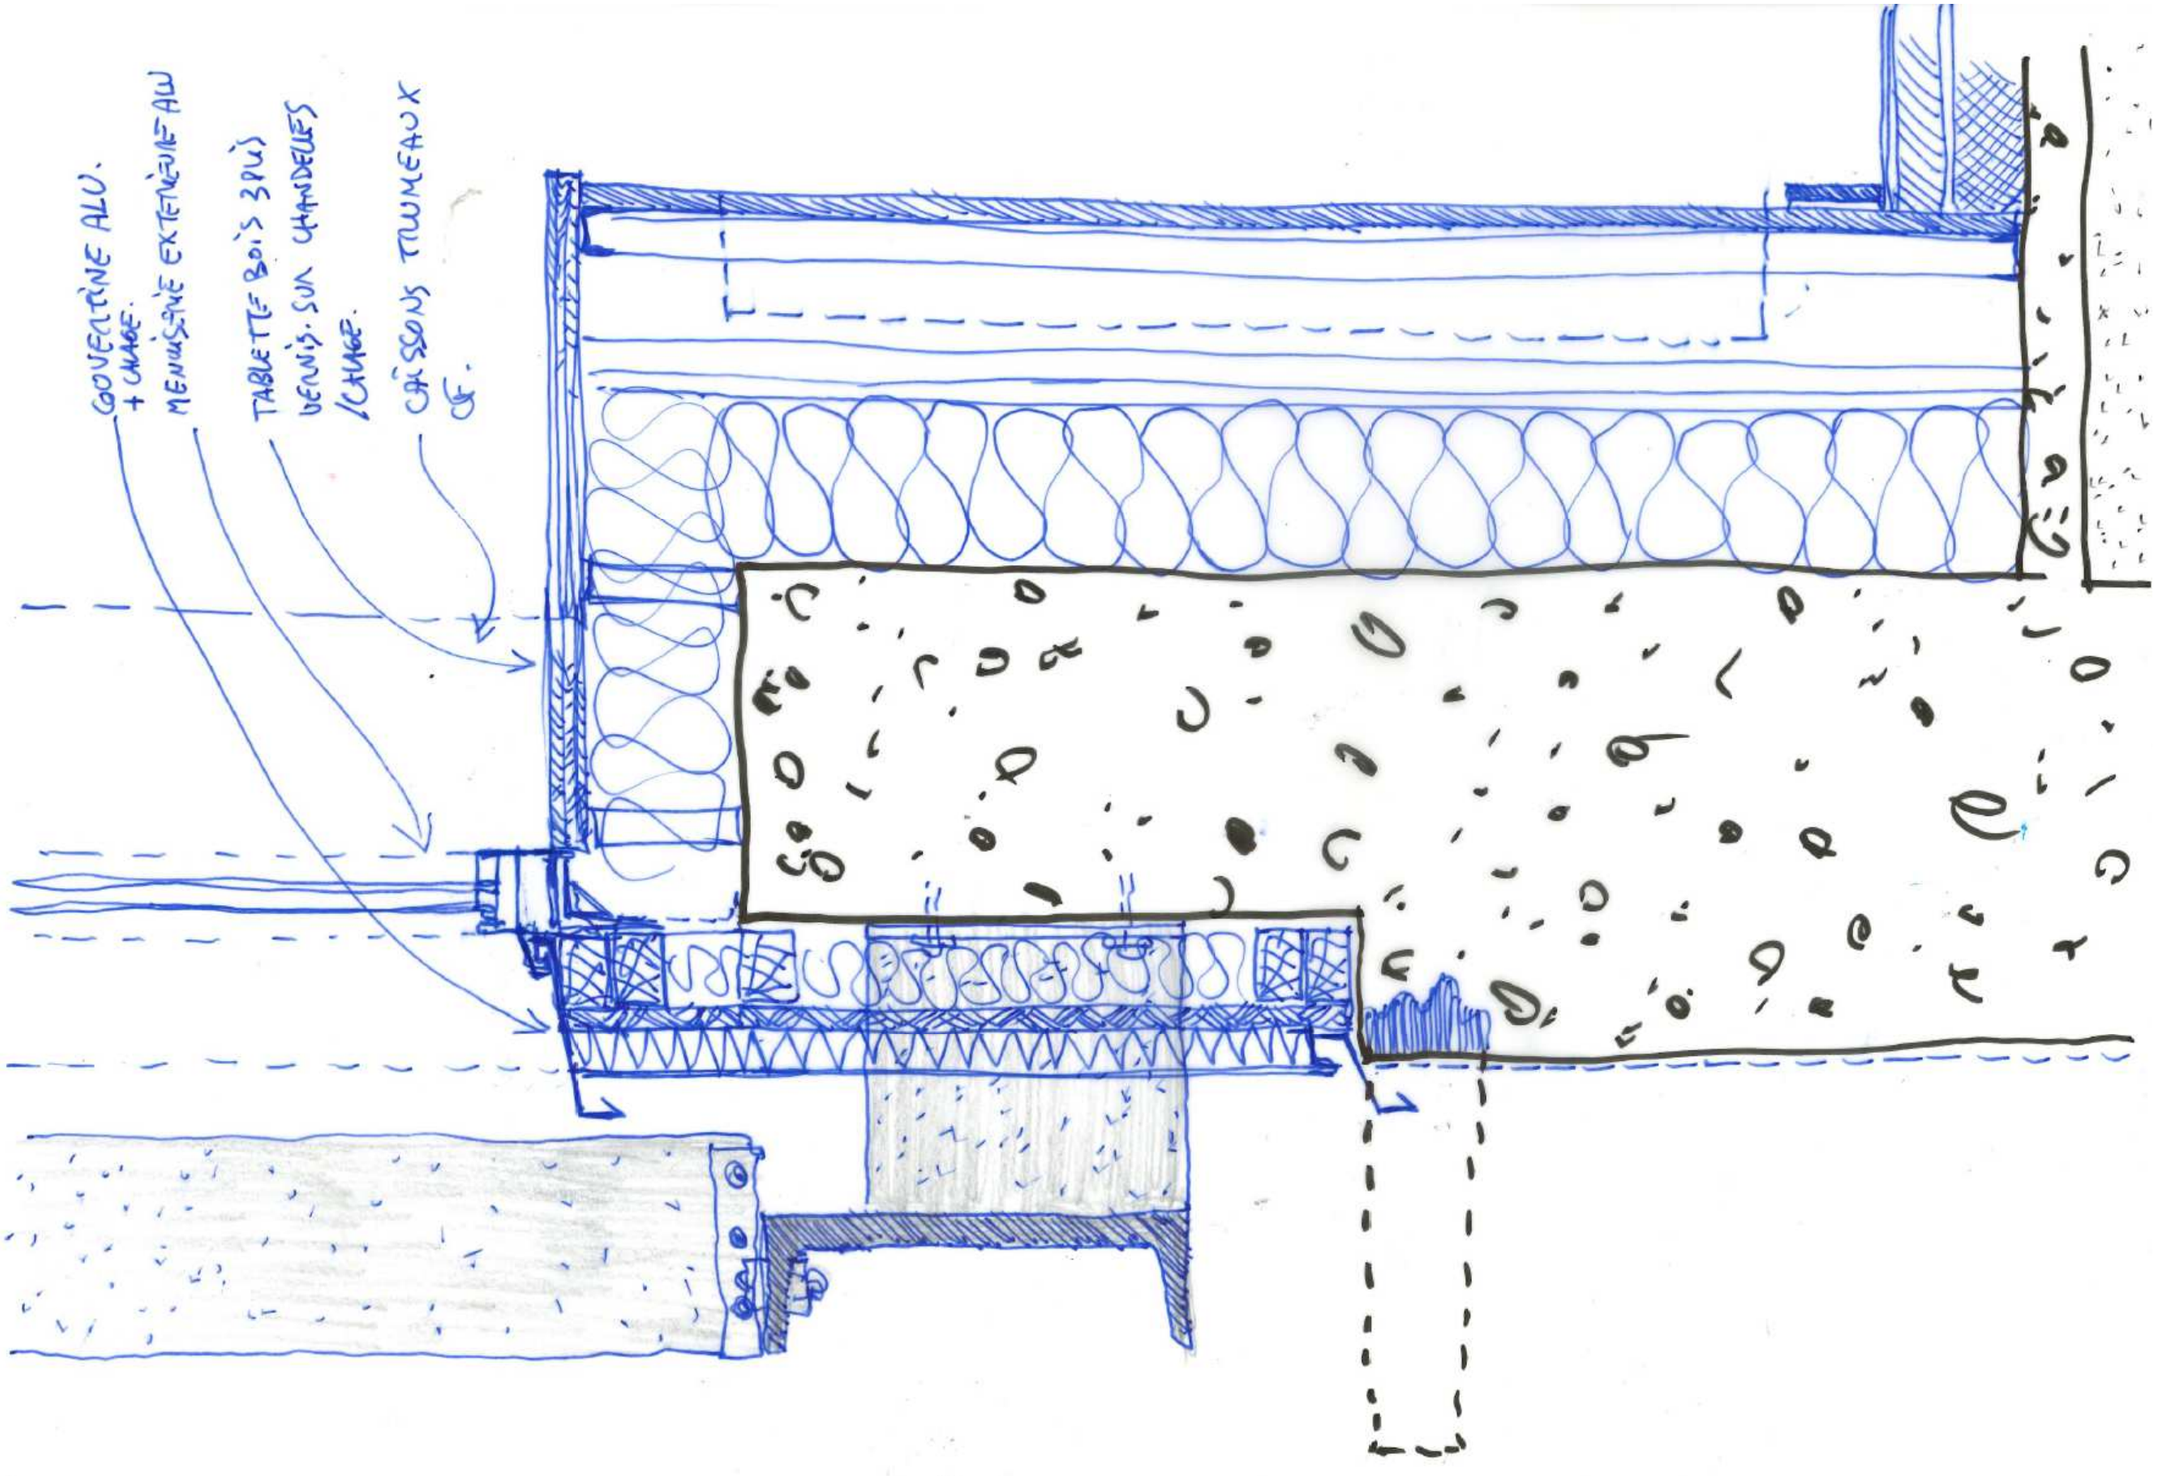


D04 - PLAN de la FAÇADE - R+3 - Bas Men. exté. + bas FOB + doublage all. + traitement enduits + fixation en façade protection solaire fixe métal exté.

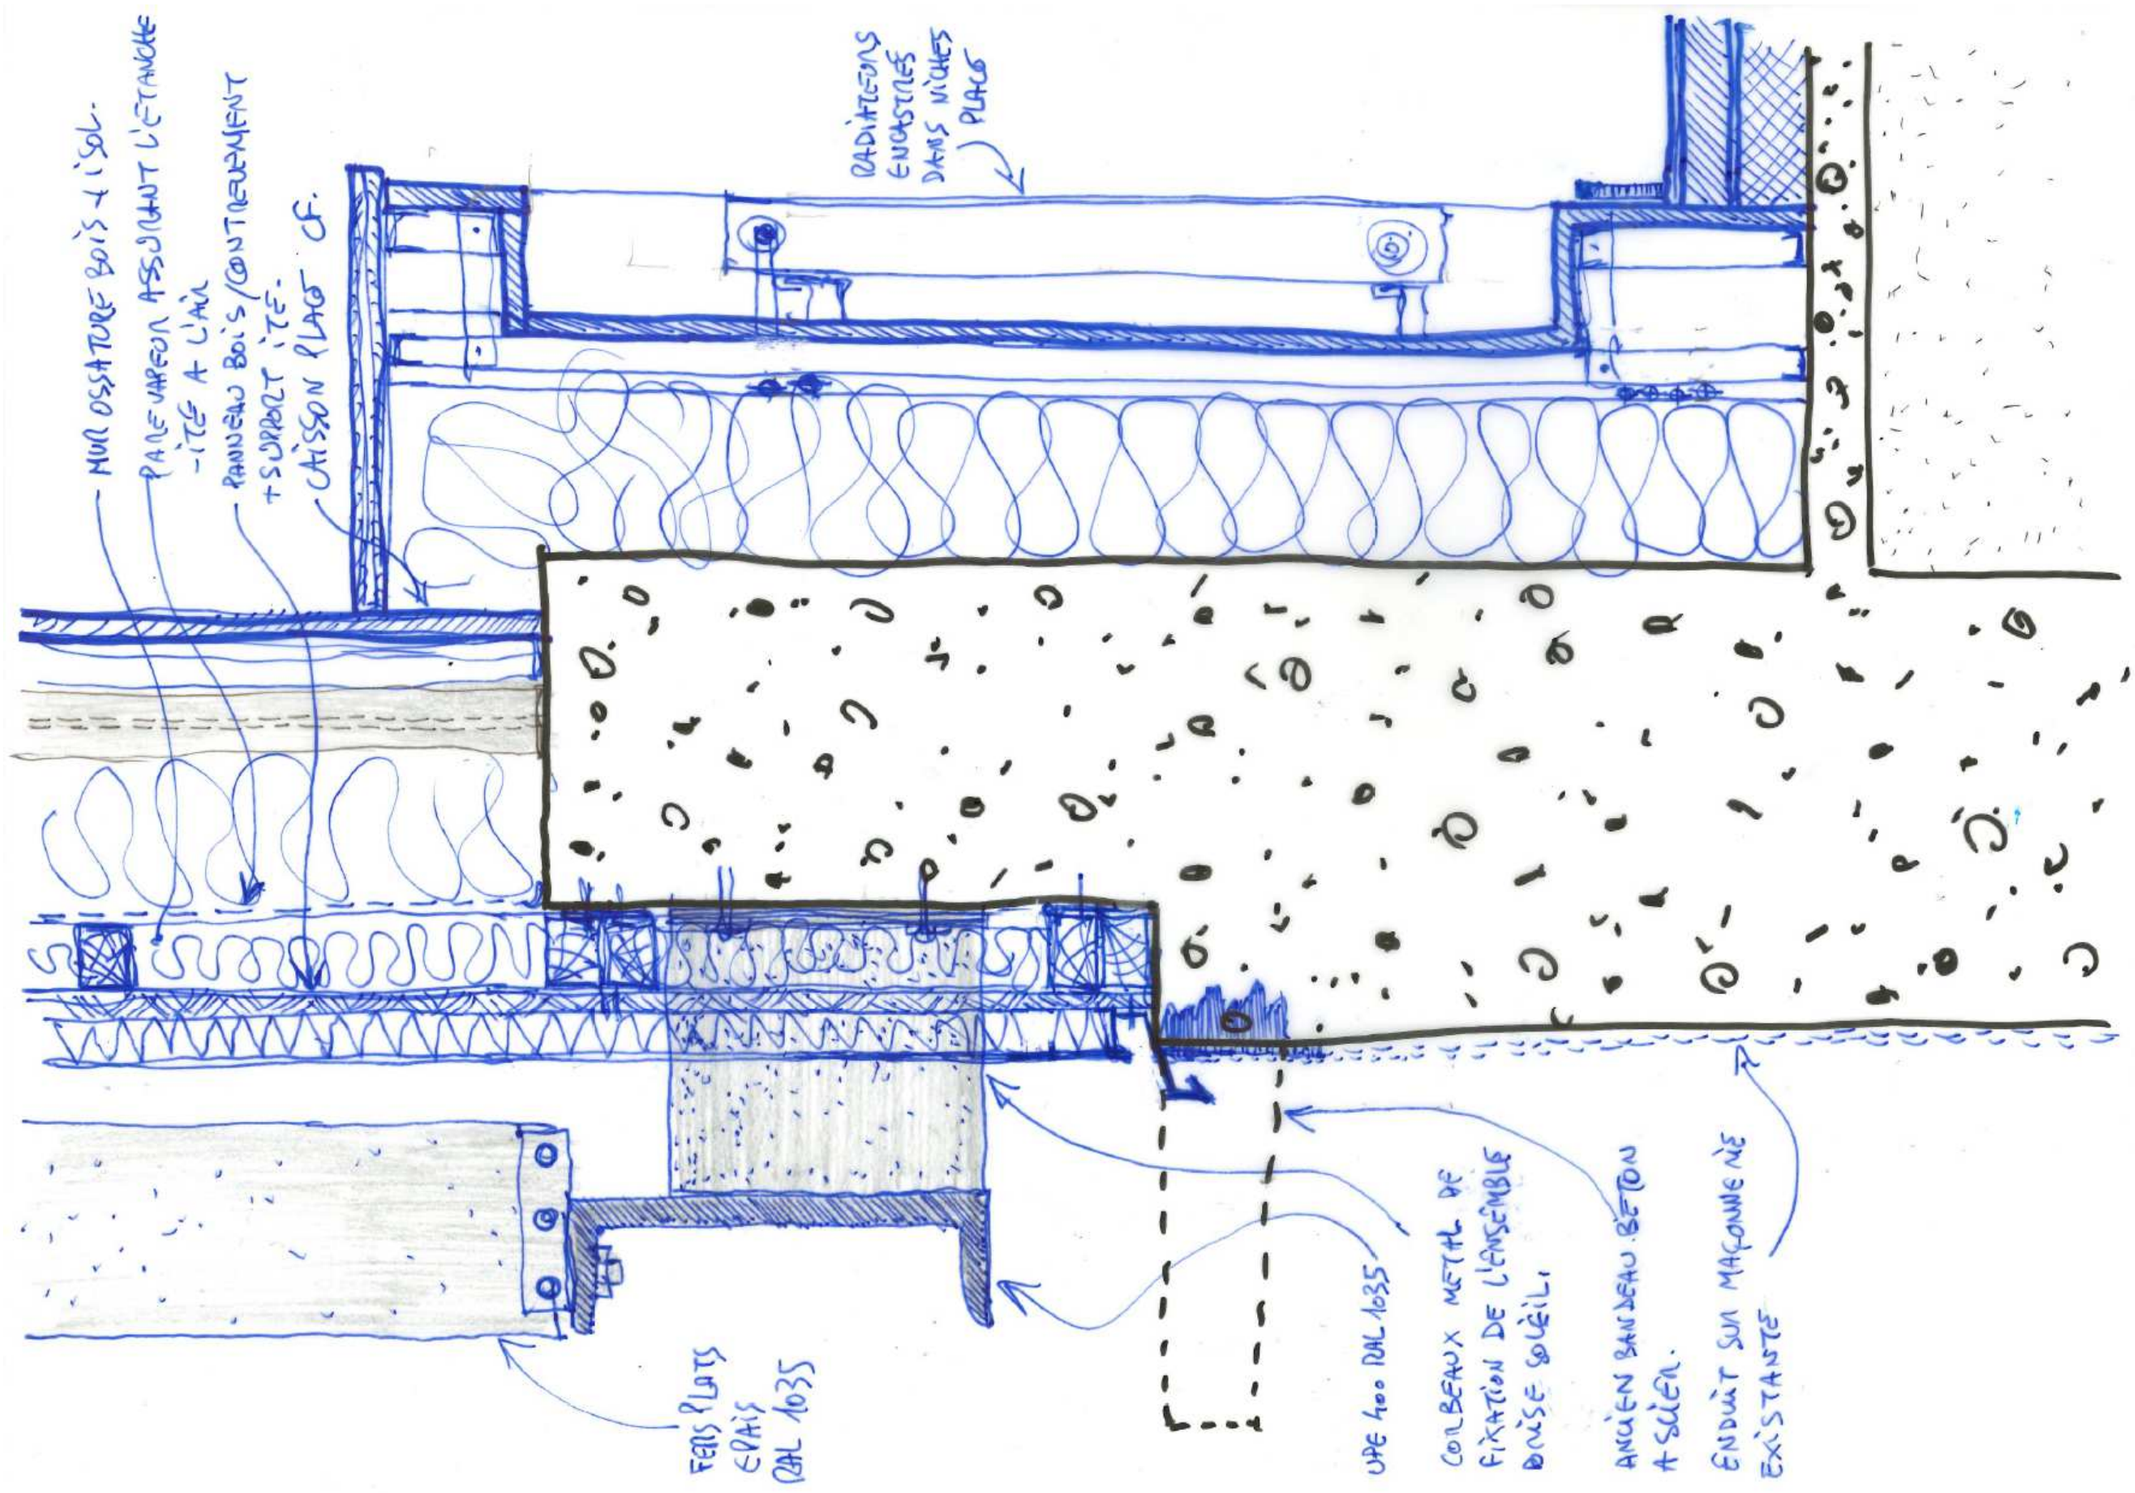


D05 - COUPE - FAÇADE R+3 - Bas Men. exté. + bas FOB + doublage all. avec niches radiateurs + traitement enduits + fixation en façade protection solaire fixe

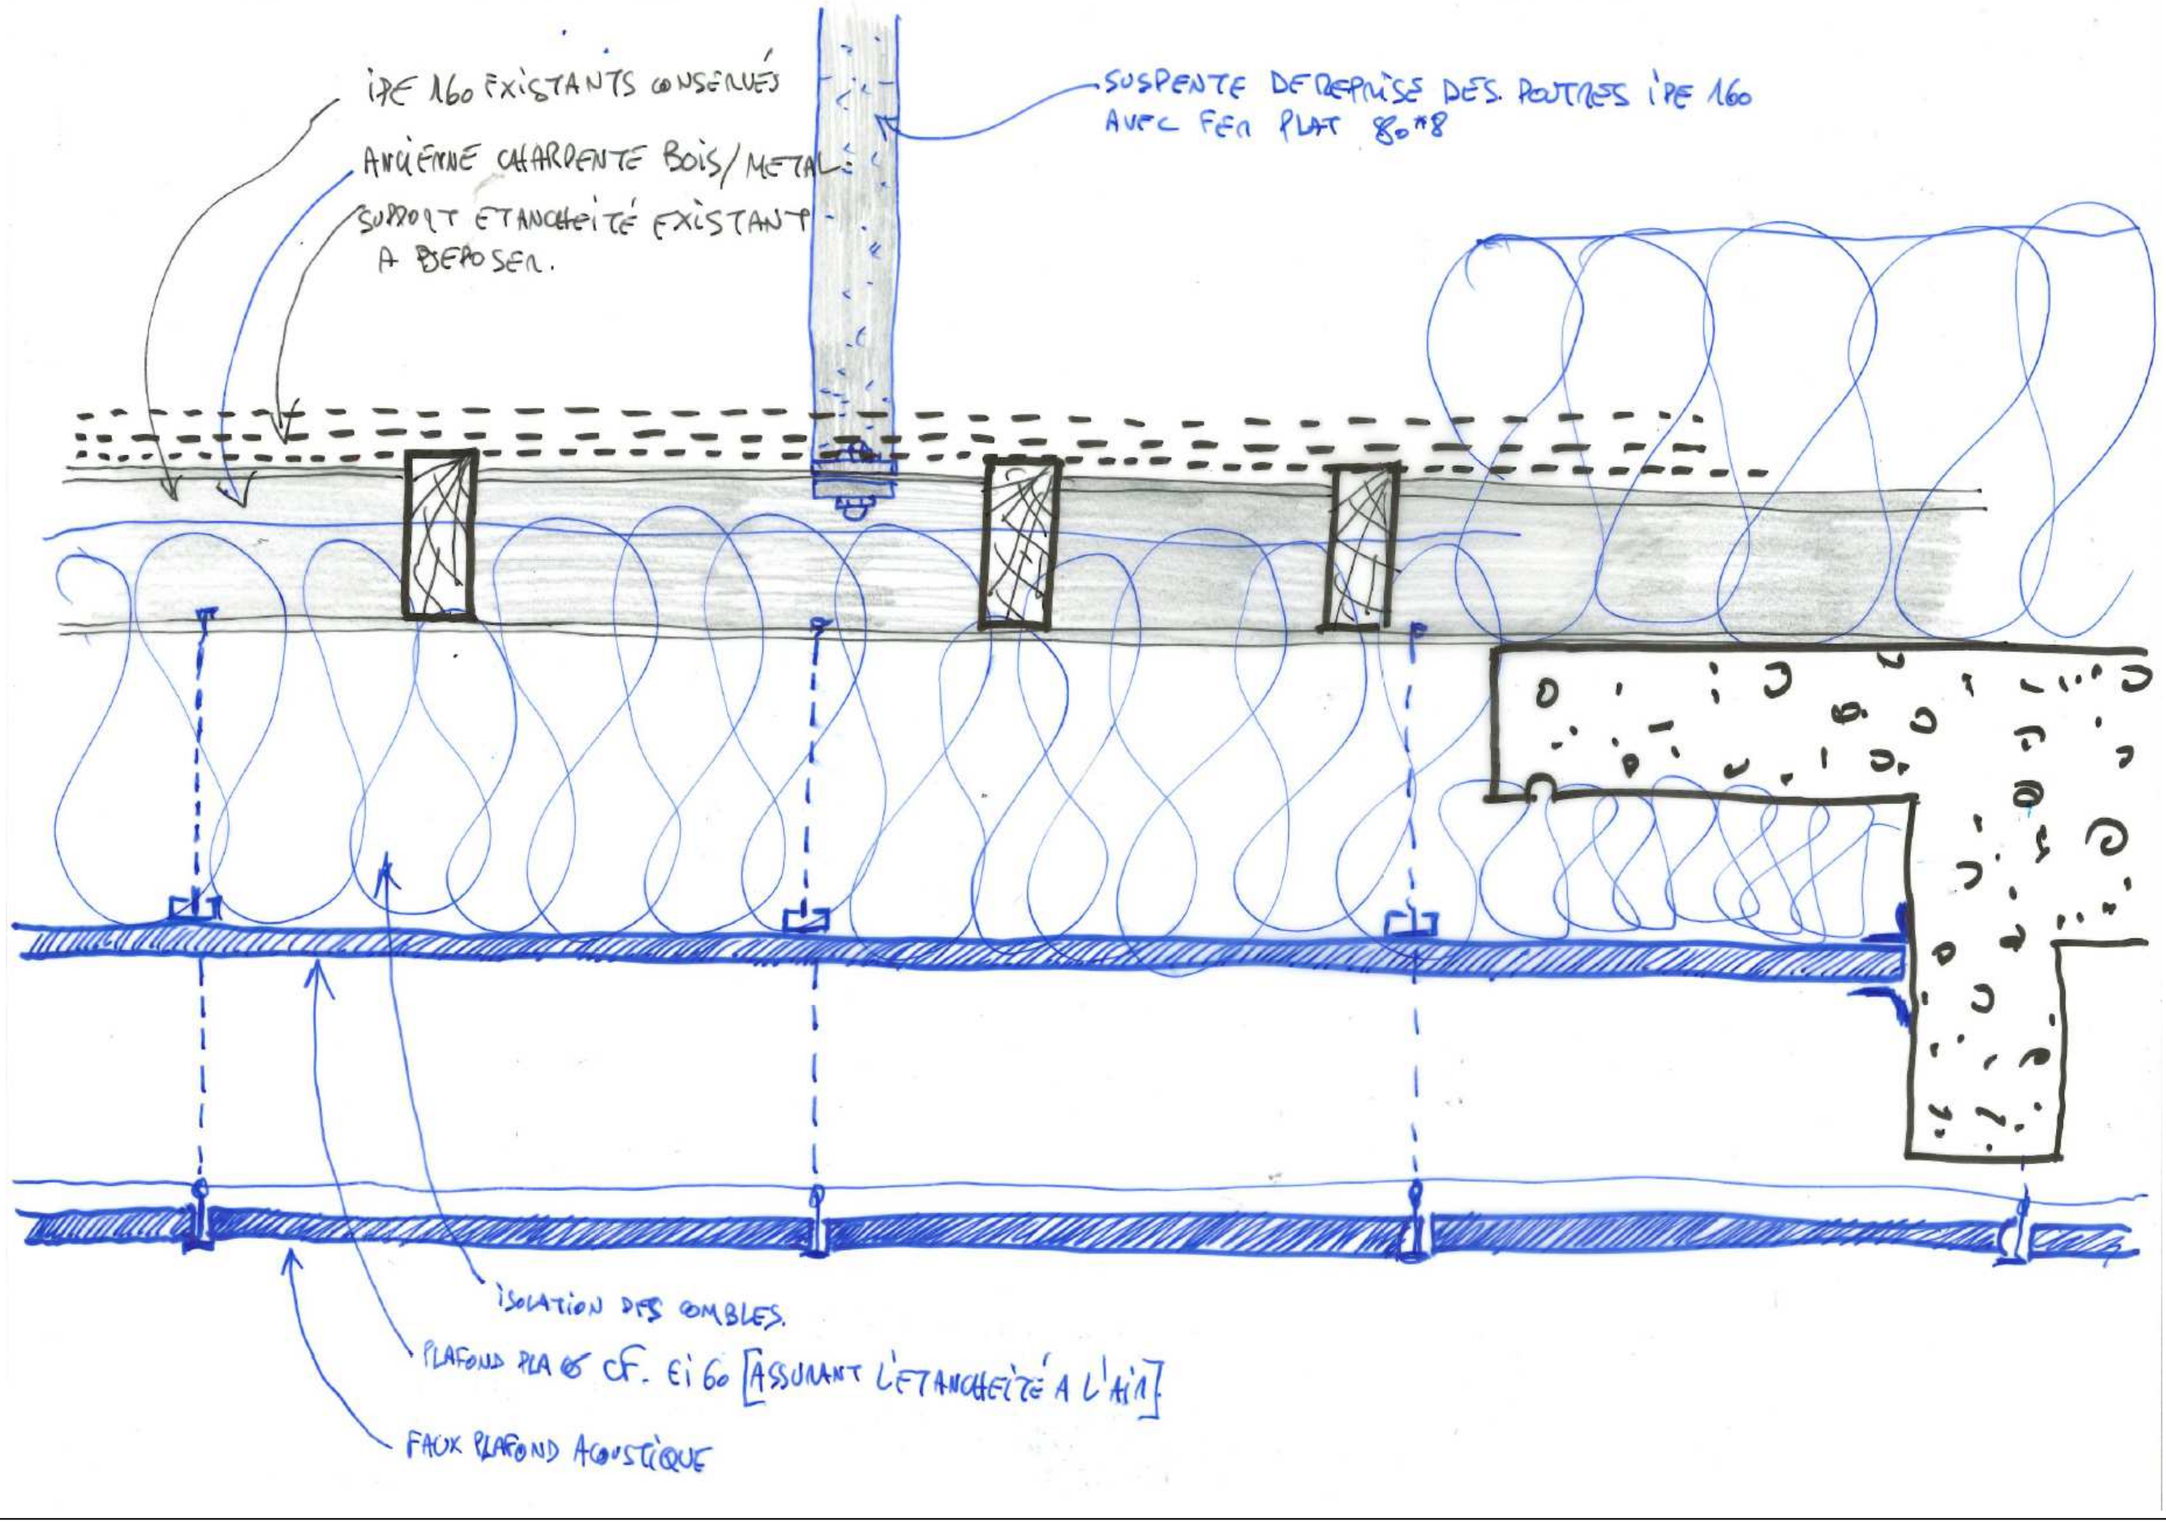


D06 - COUPE - PLAF sur R+3 - Traitement étanchéité à l'air + support isolant combles + plaf. REI 60 + f-plafond

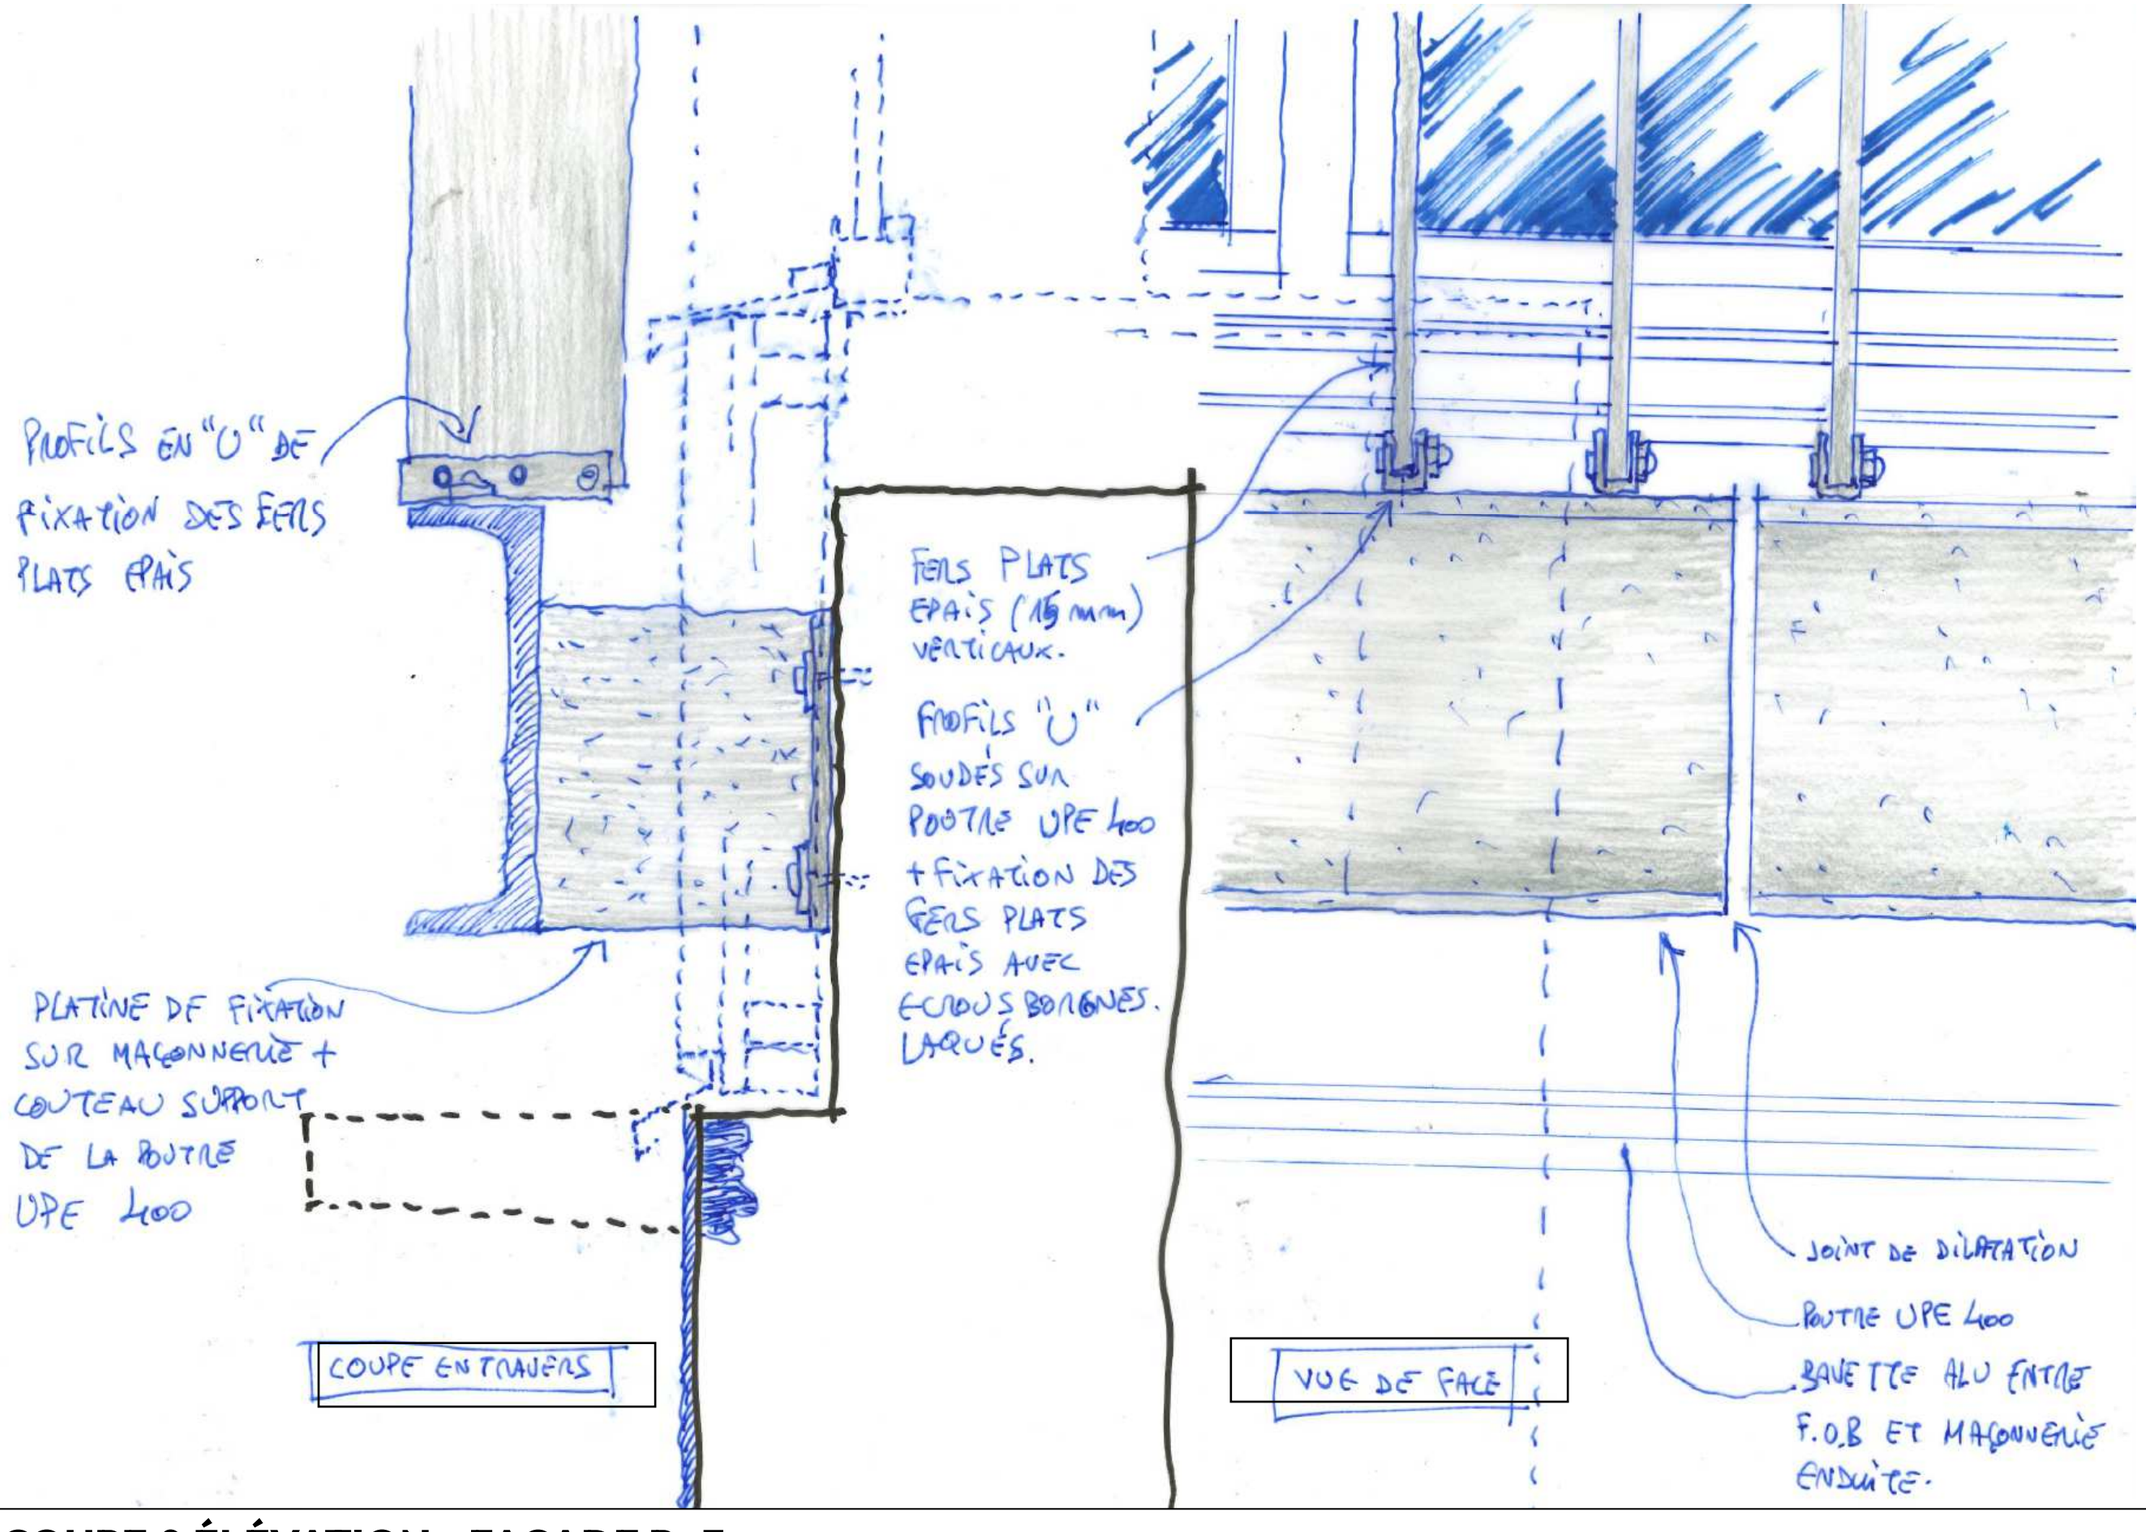


D07 - COUPE & ÉLÉVATION - FAÇADE R+3 - PROTECTION SOLAIRE METAL - Principe fixation basse poutre métal sur façade + lames verticales

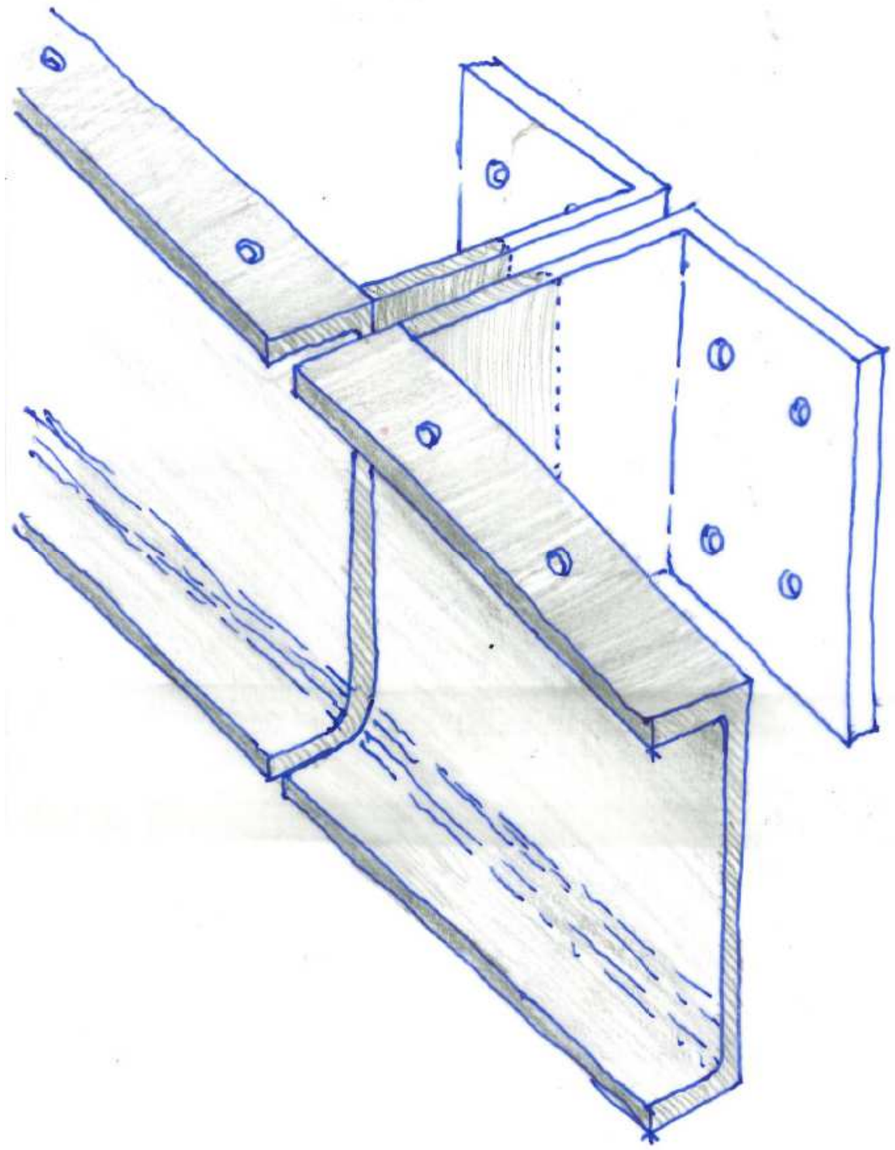


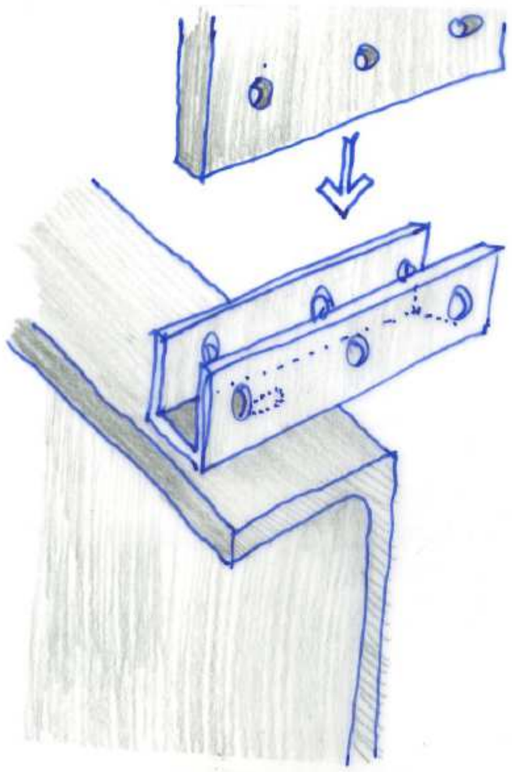


D08 - SECTION 3D - FAÇADE R+3 - PROTECTION SOLAIRE METAL - Principe platine fixation basse poutre métal + principe fixation lames verticales

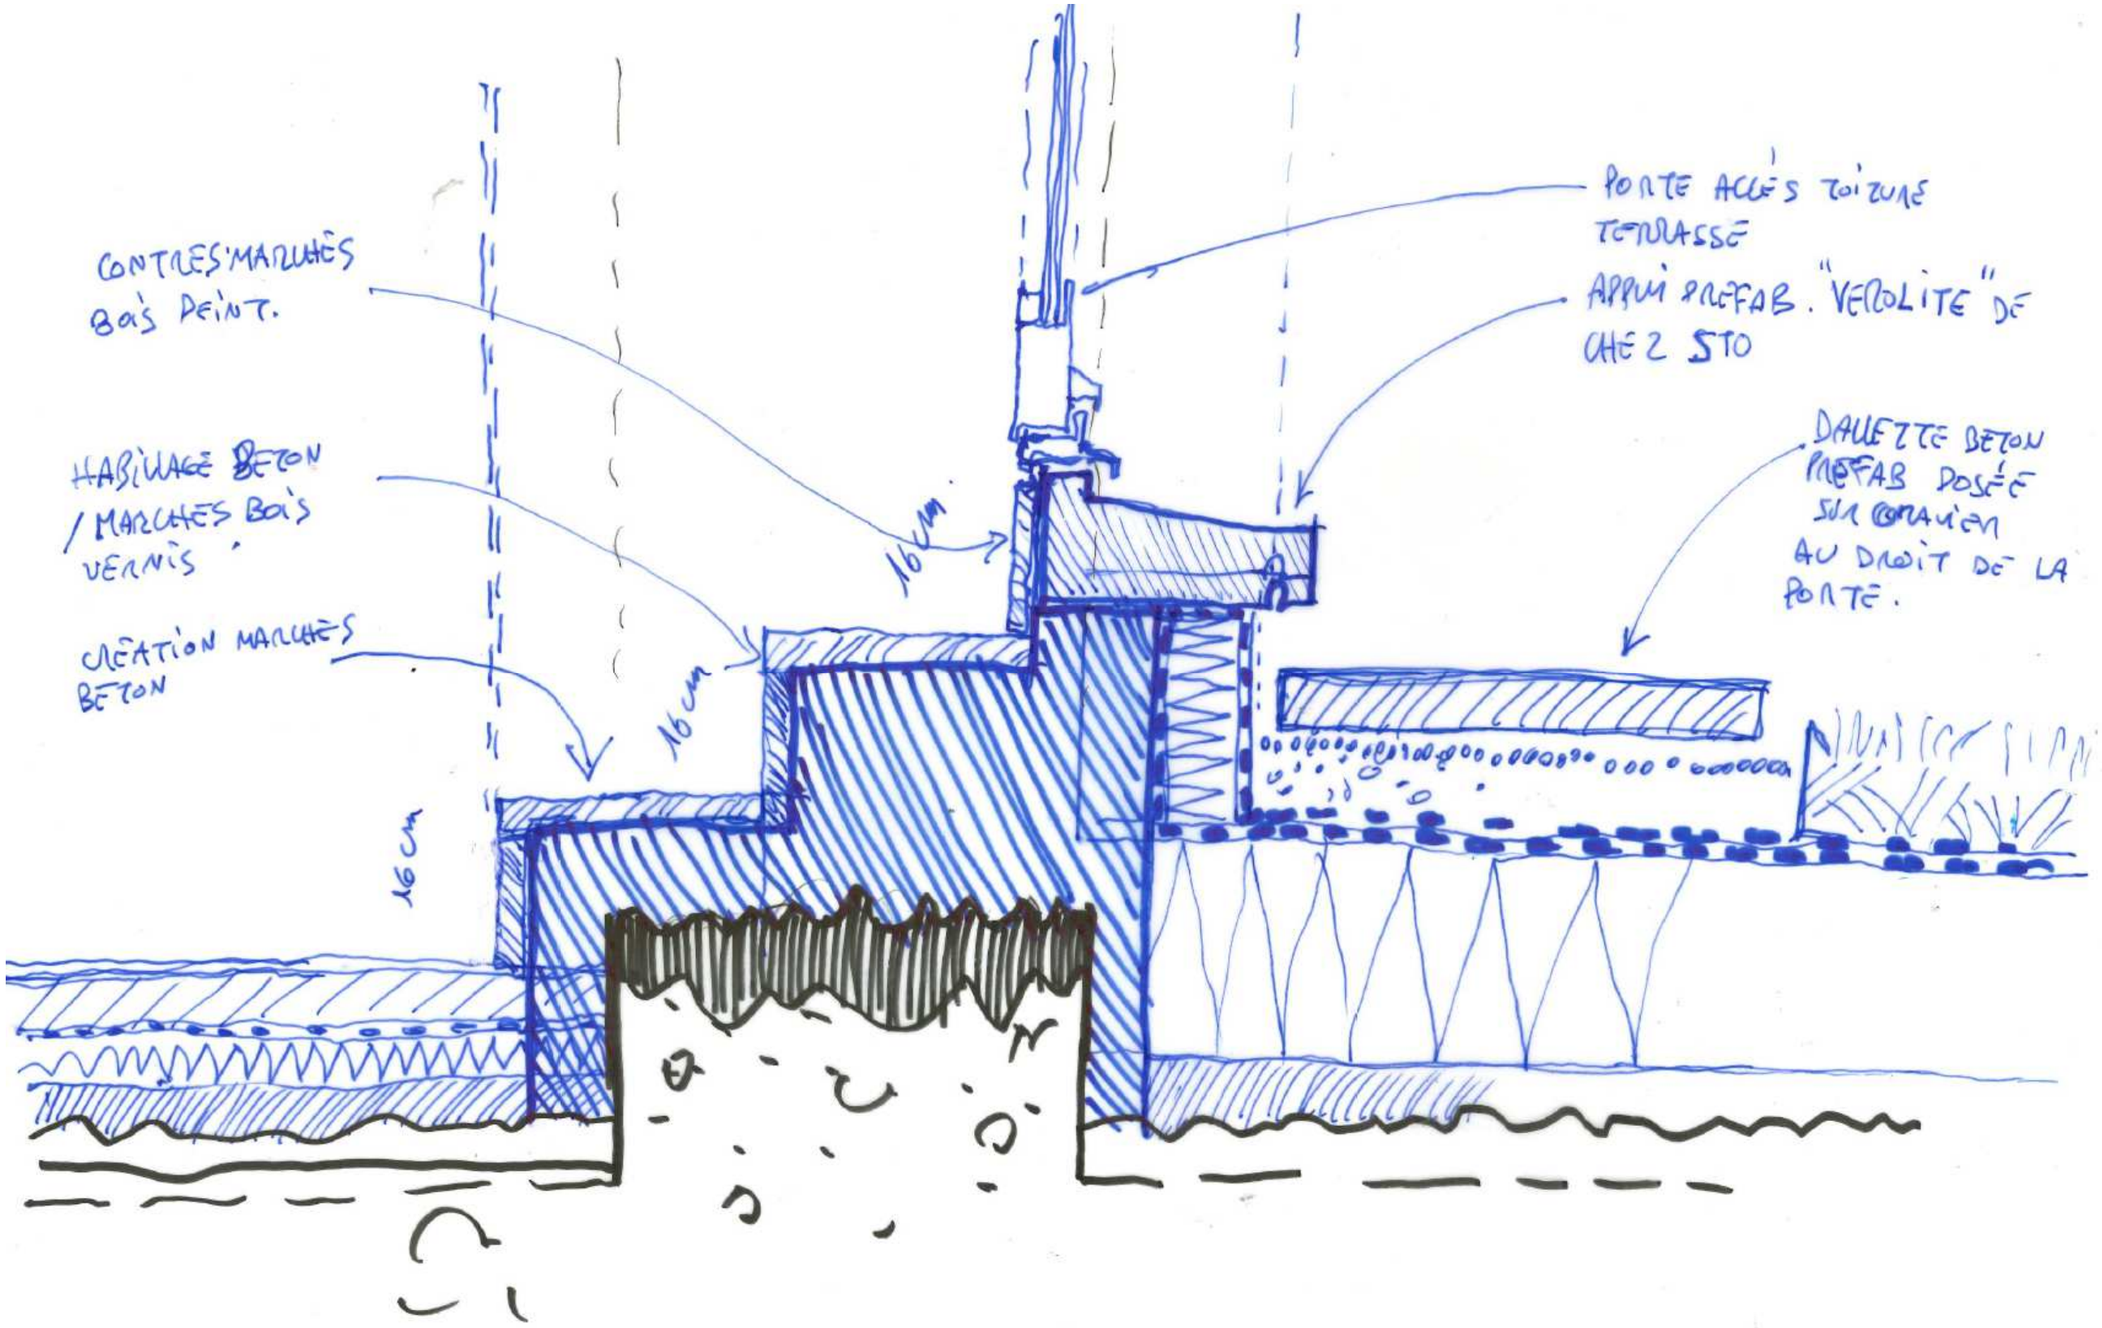


D09 - COUPE - SEUIL ACCES TOITURE TERRASSE R+2 - MEN. EXT. ALU avec gestion hauteur à franchir et isol + étanchéité refaite (PSE)

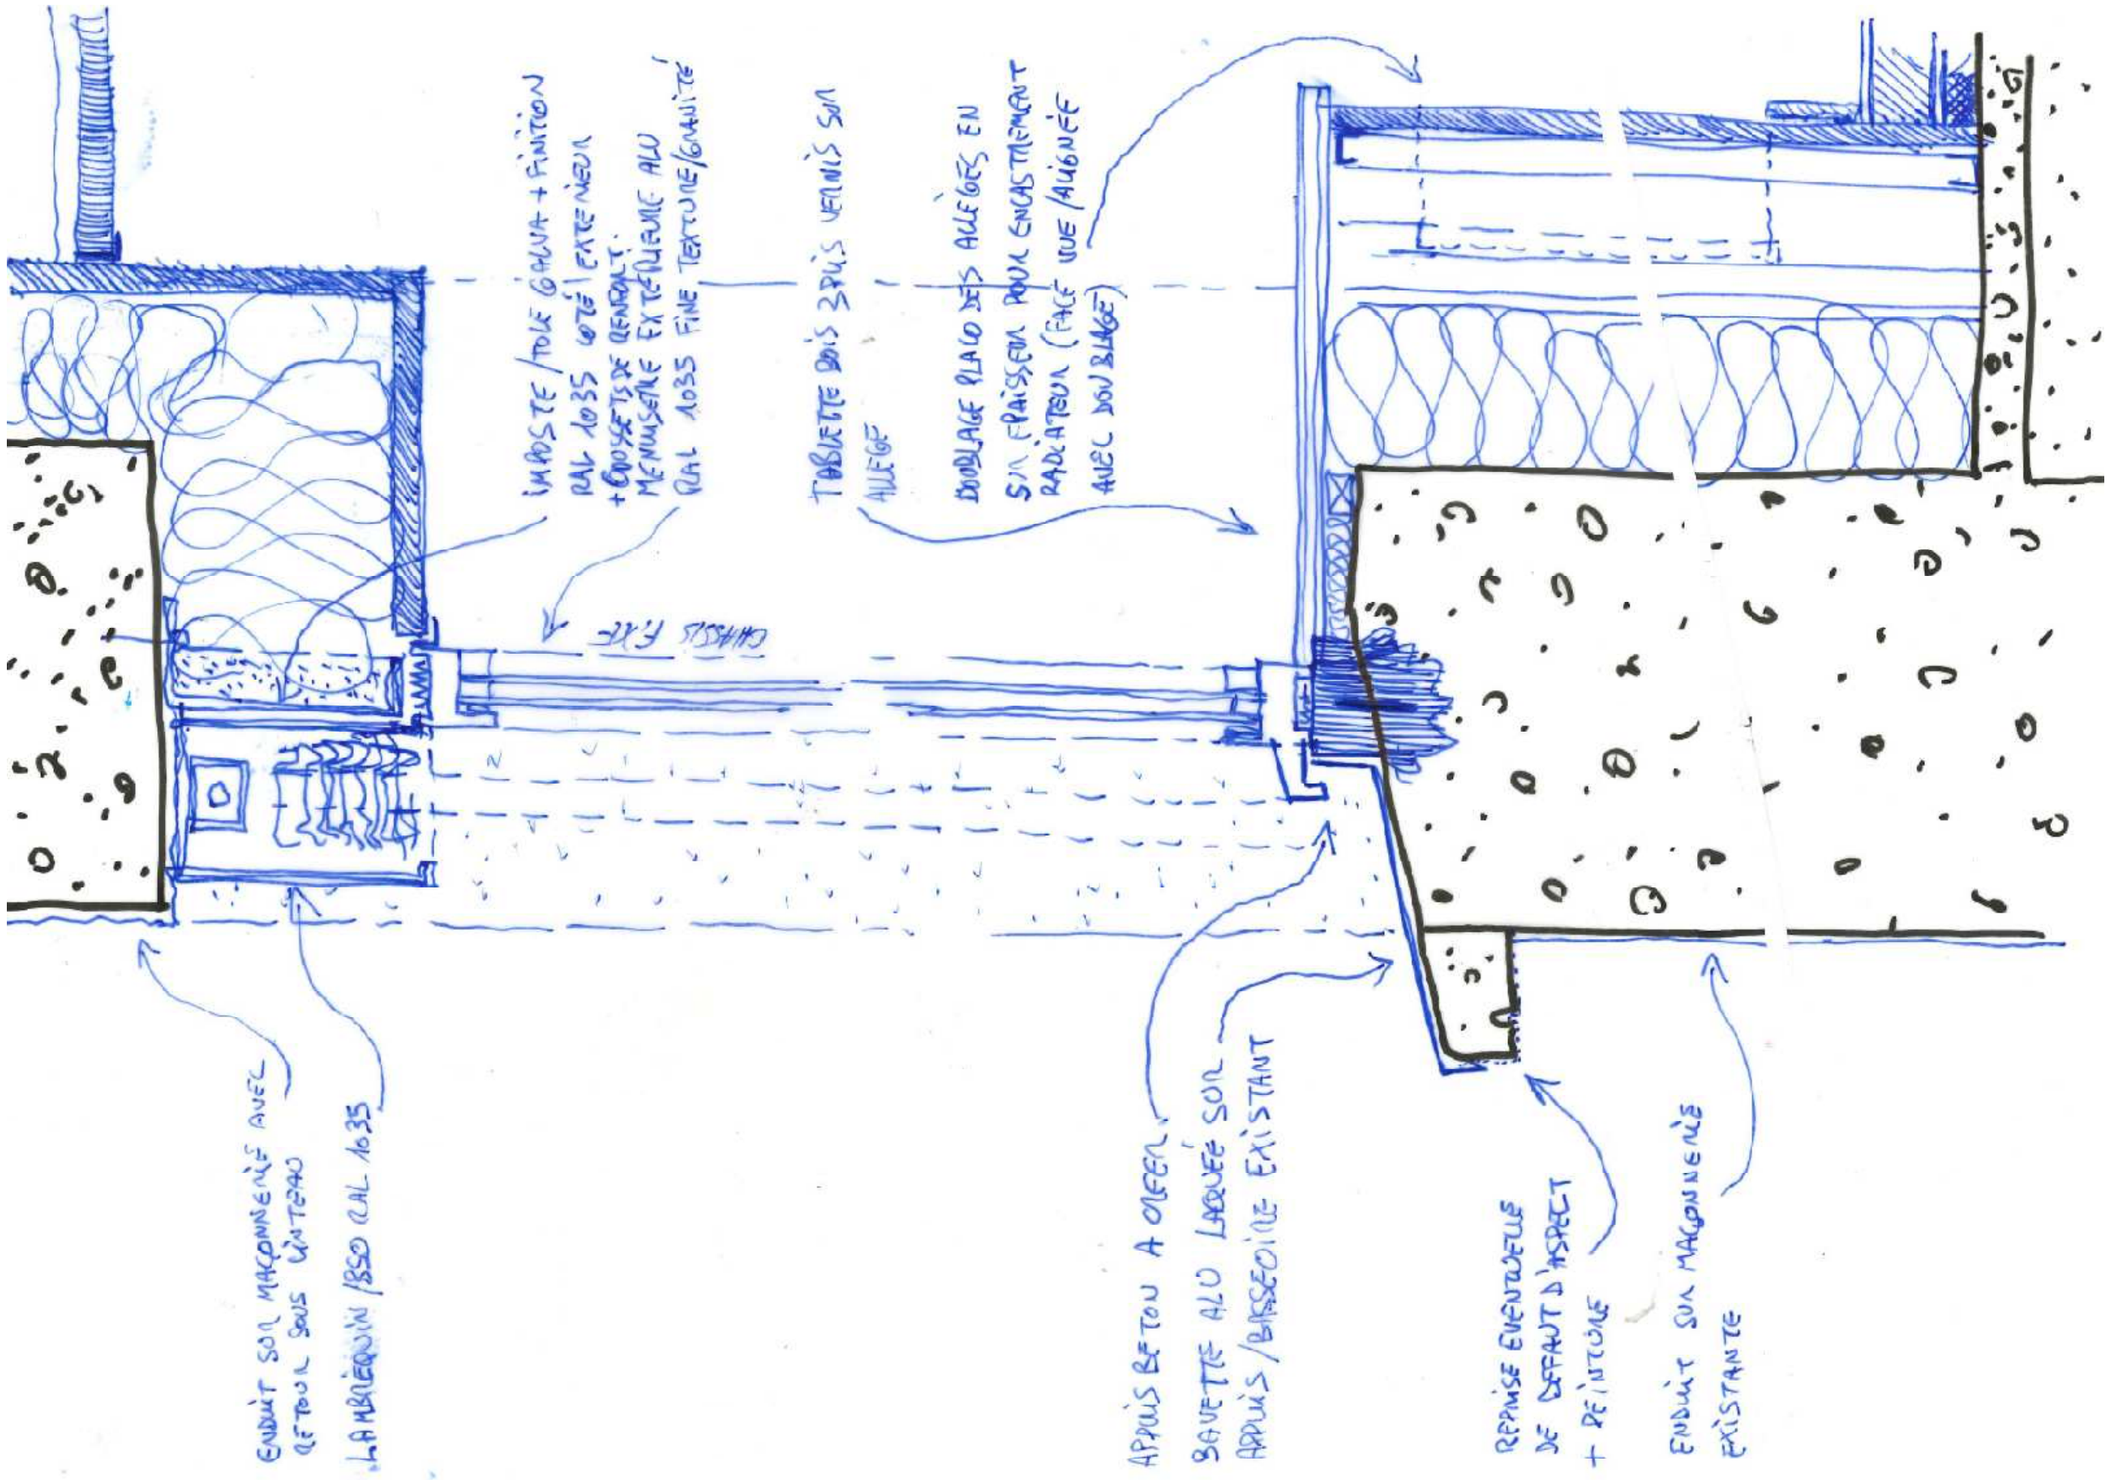


D10 - COUPE - FAÇADE R+1 & R+2 - MEN. EXT. ALU avec BSO

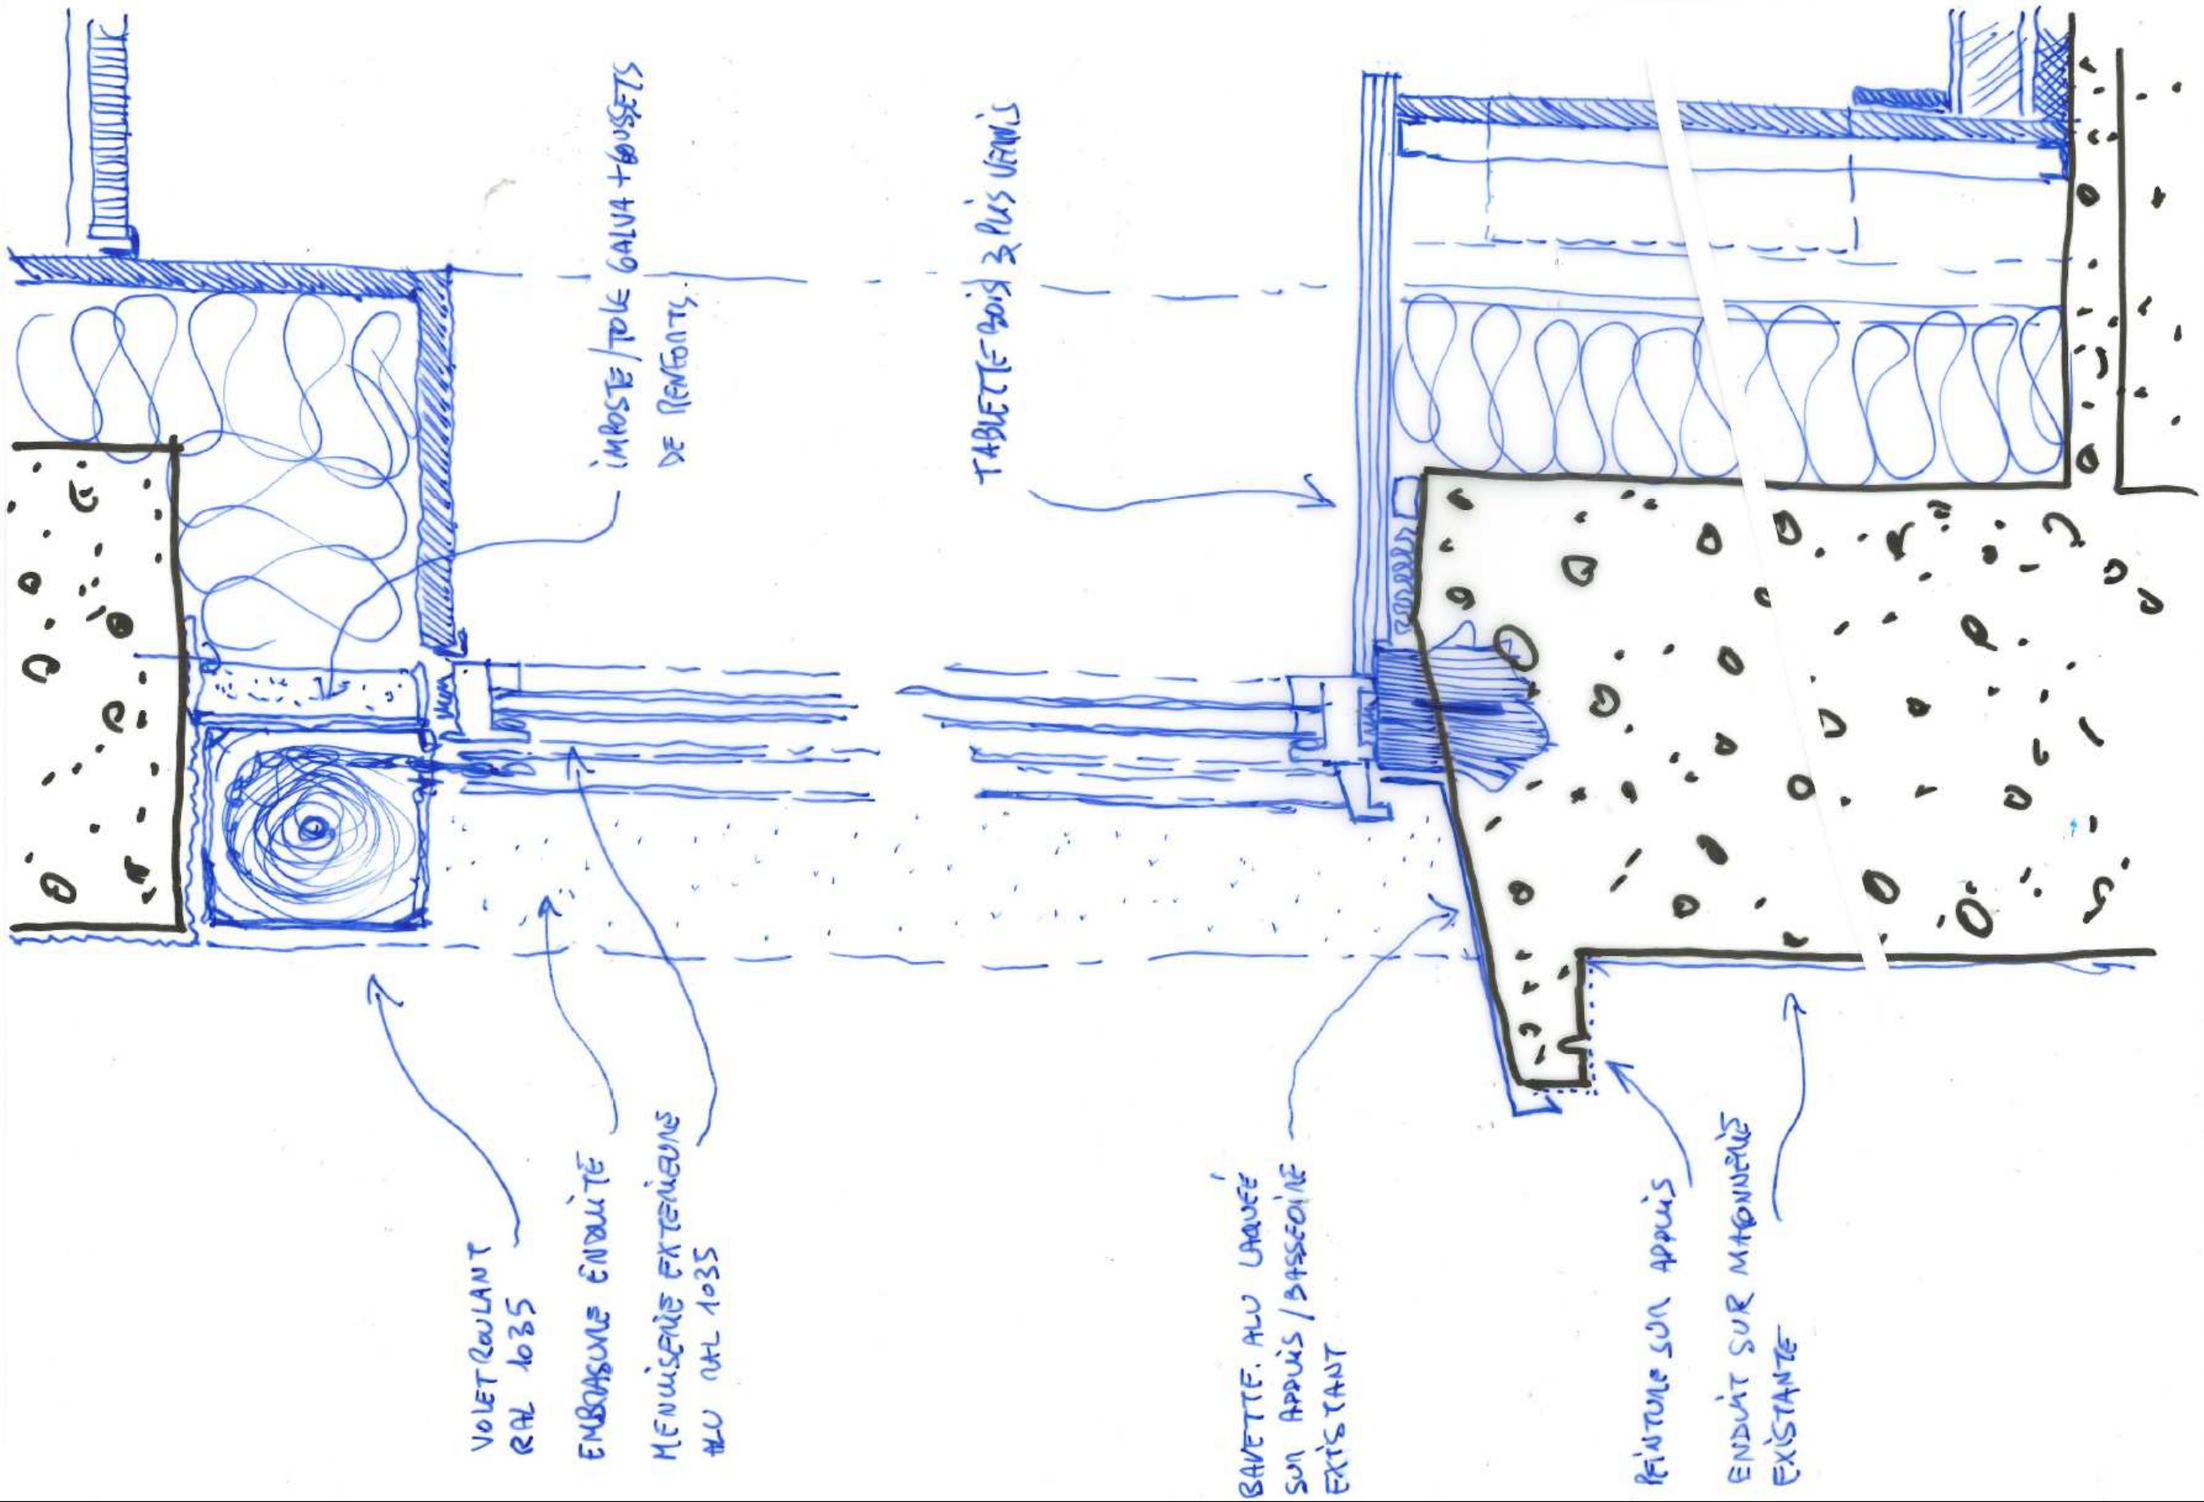


D11 - COUPE - FACADE RDC SUD - MEN. EXT. ALU - traitement doublage inté. + traitement imposte placo + VR + tablette

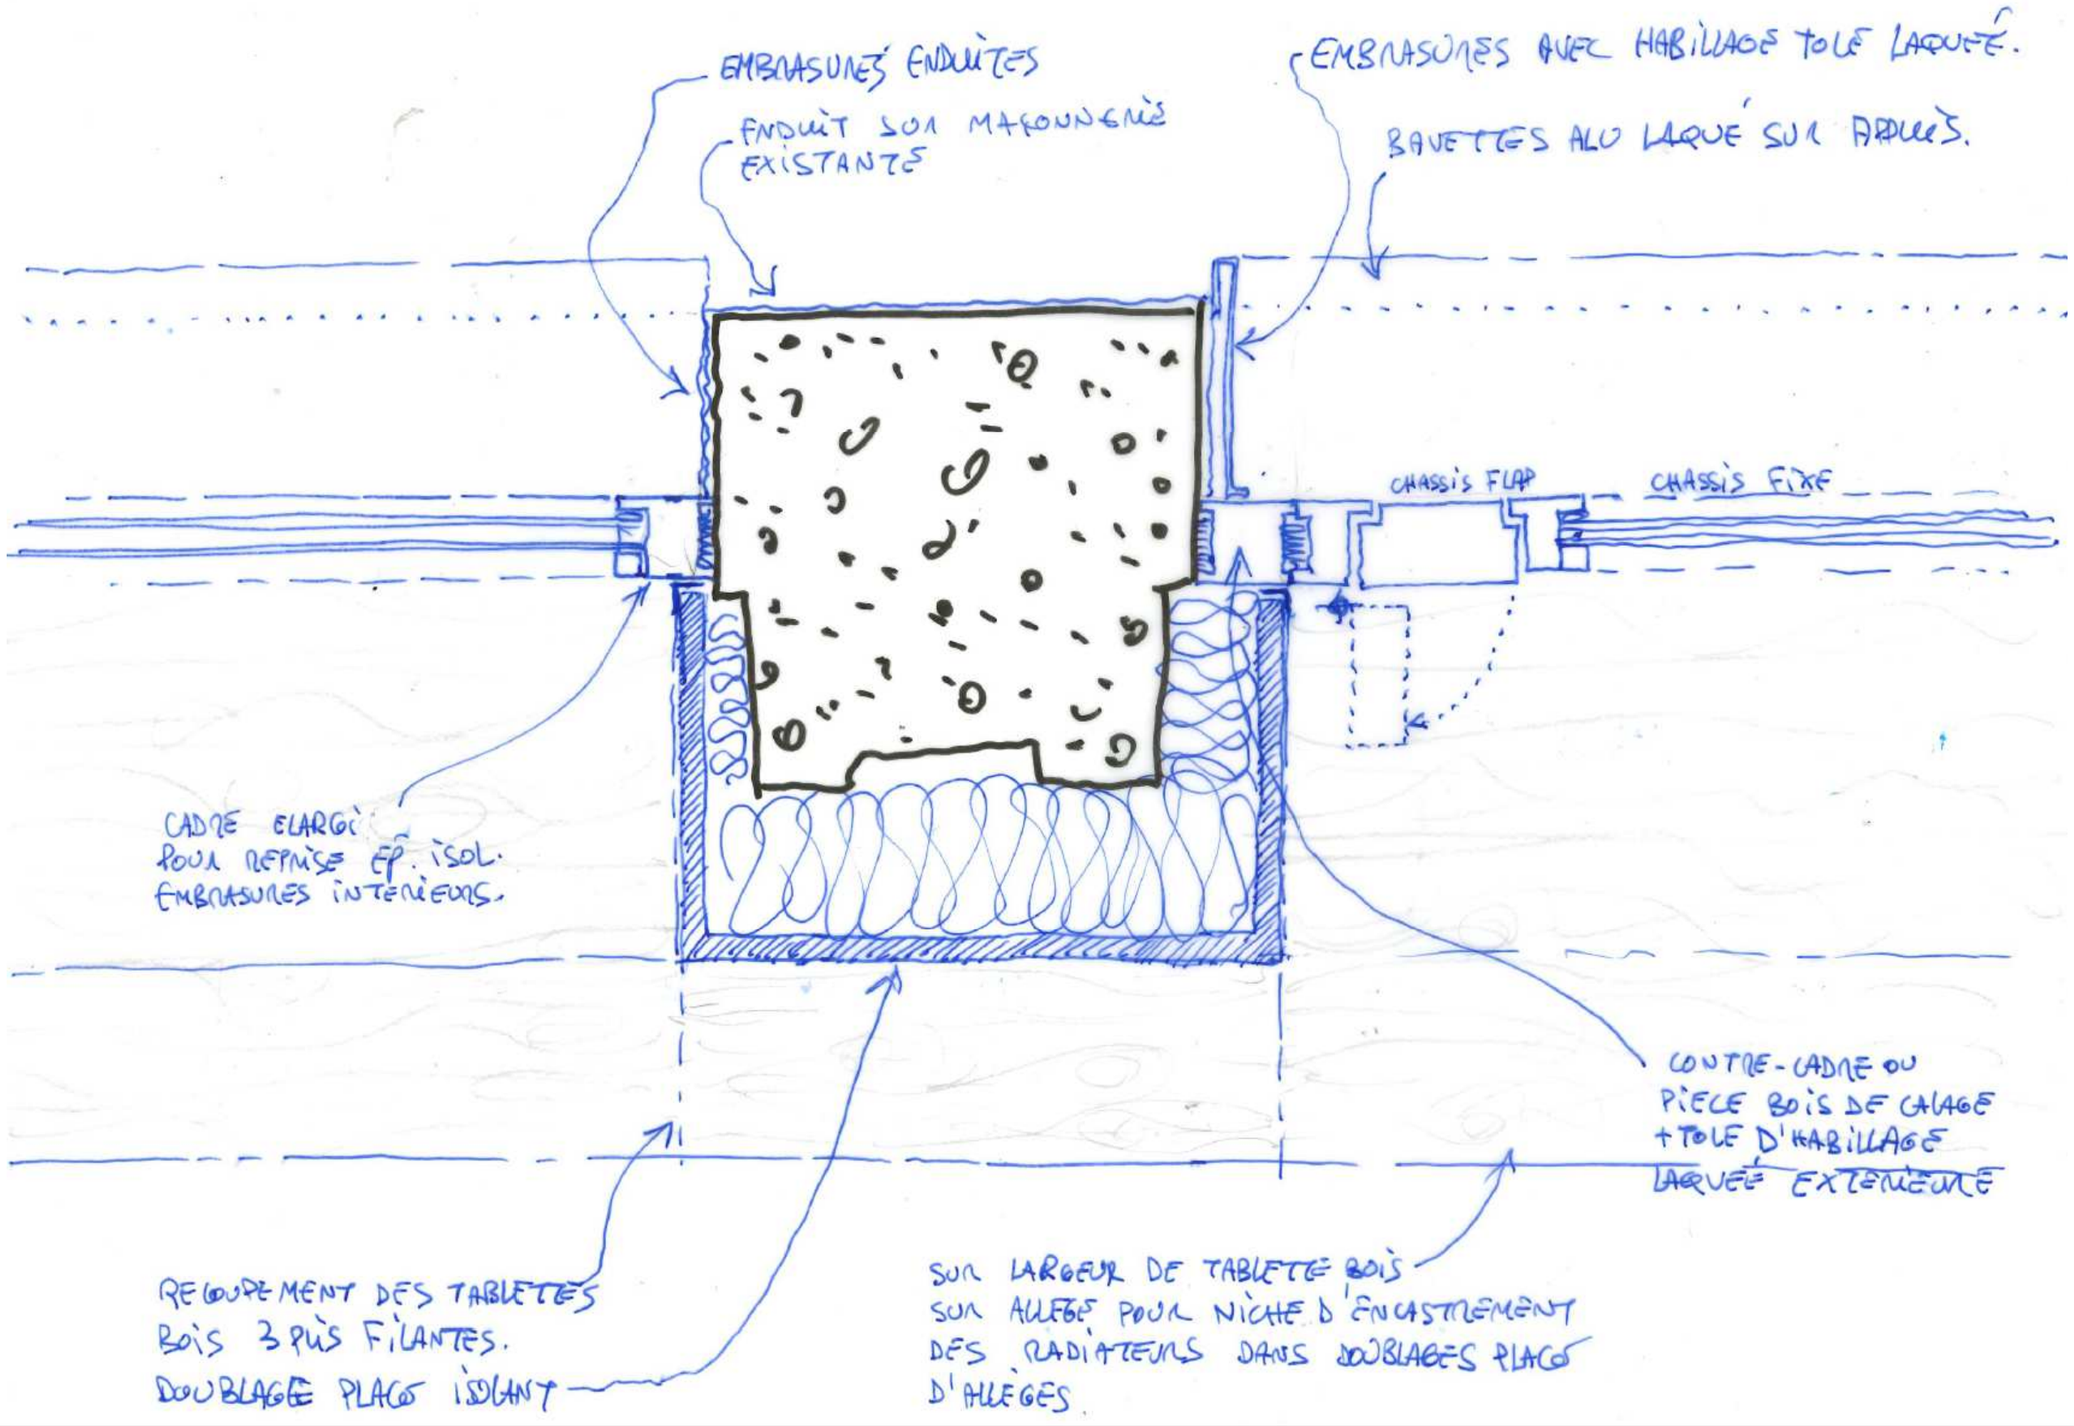


D12 - PLAN -TRUMEAU BETON & MEN. EXT. ALU - traitement doublage inté. + avec traitement embrasures exté enduit ou alu

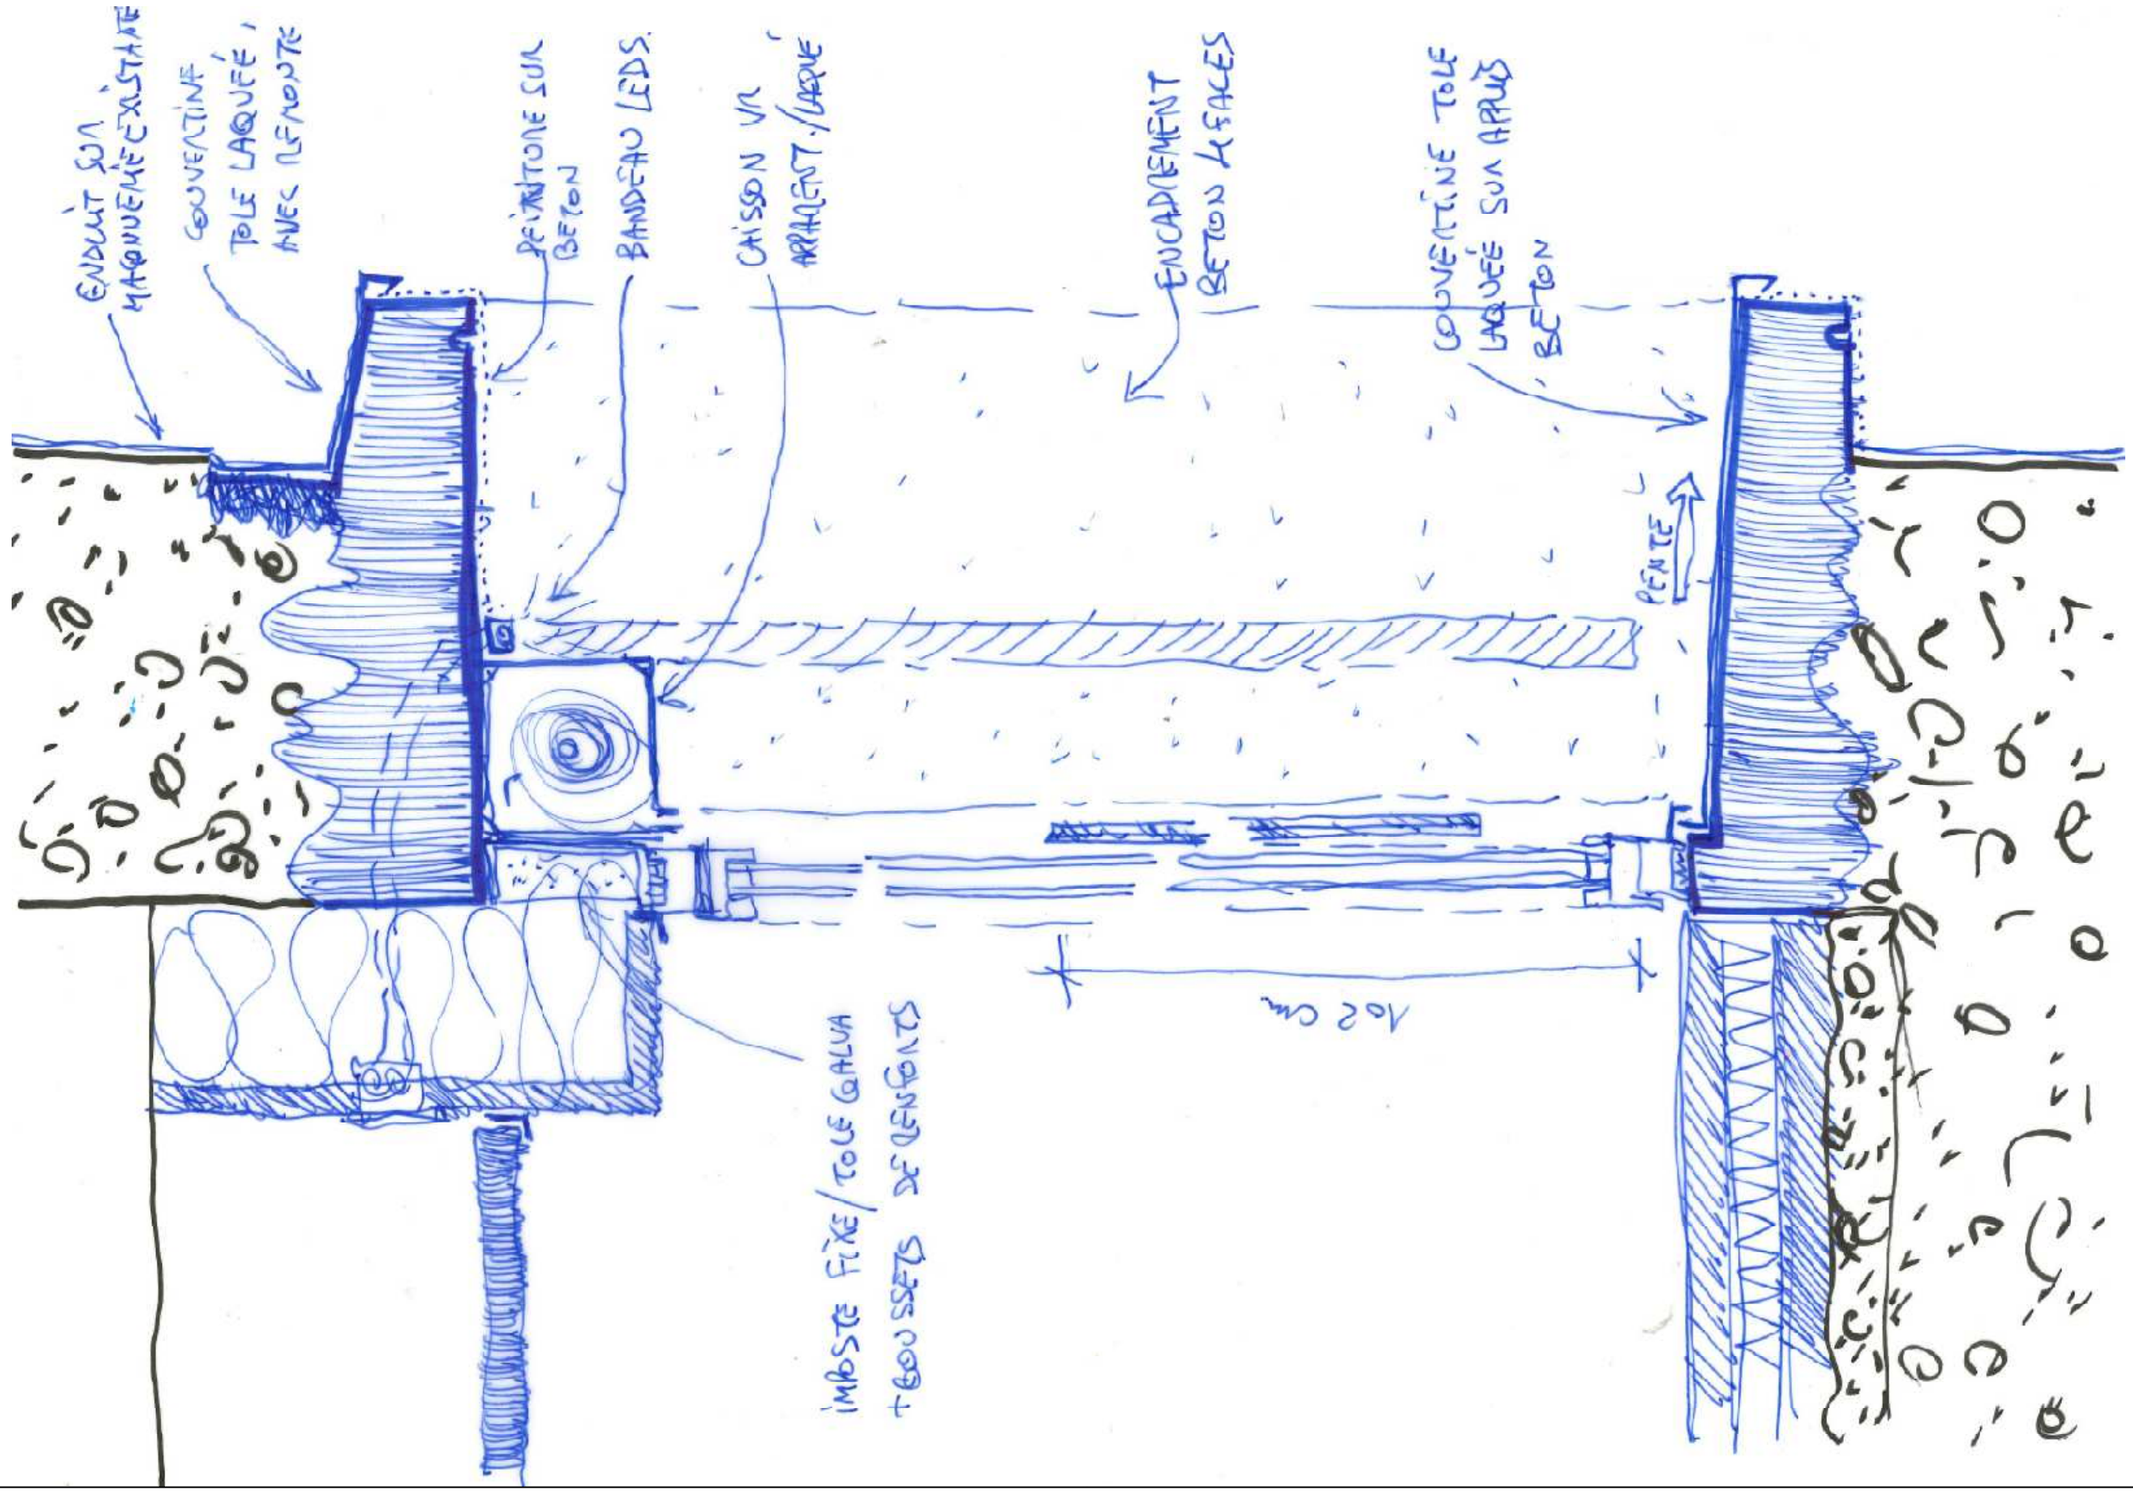


D13 - COUPE BAIE TOUTE HAUTEUR RdCh - Traitement seuil + garde corps vitré + Men. Exté. Alu + appuis béton + RSO

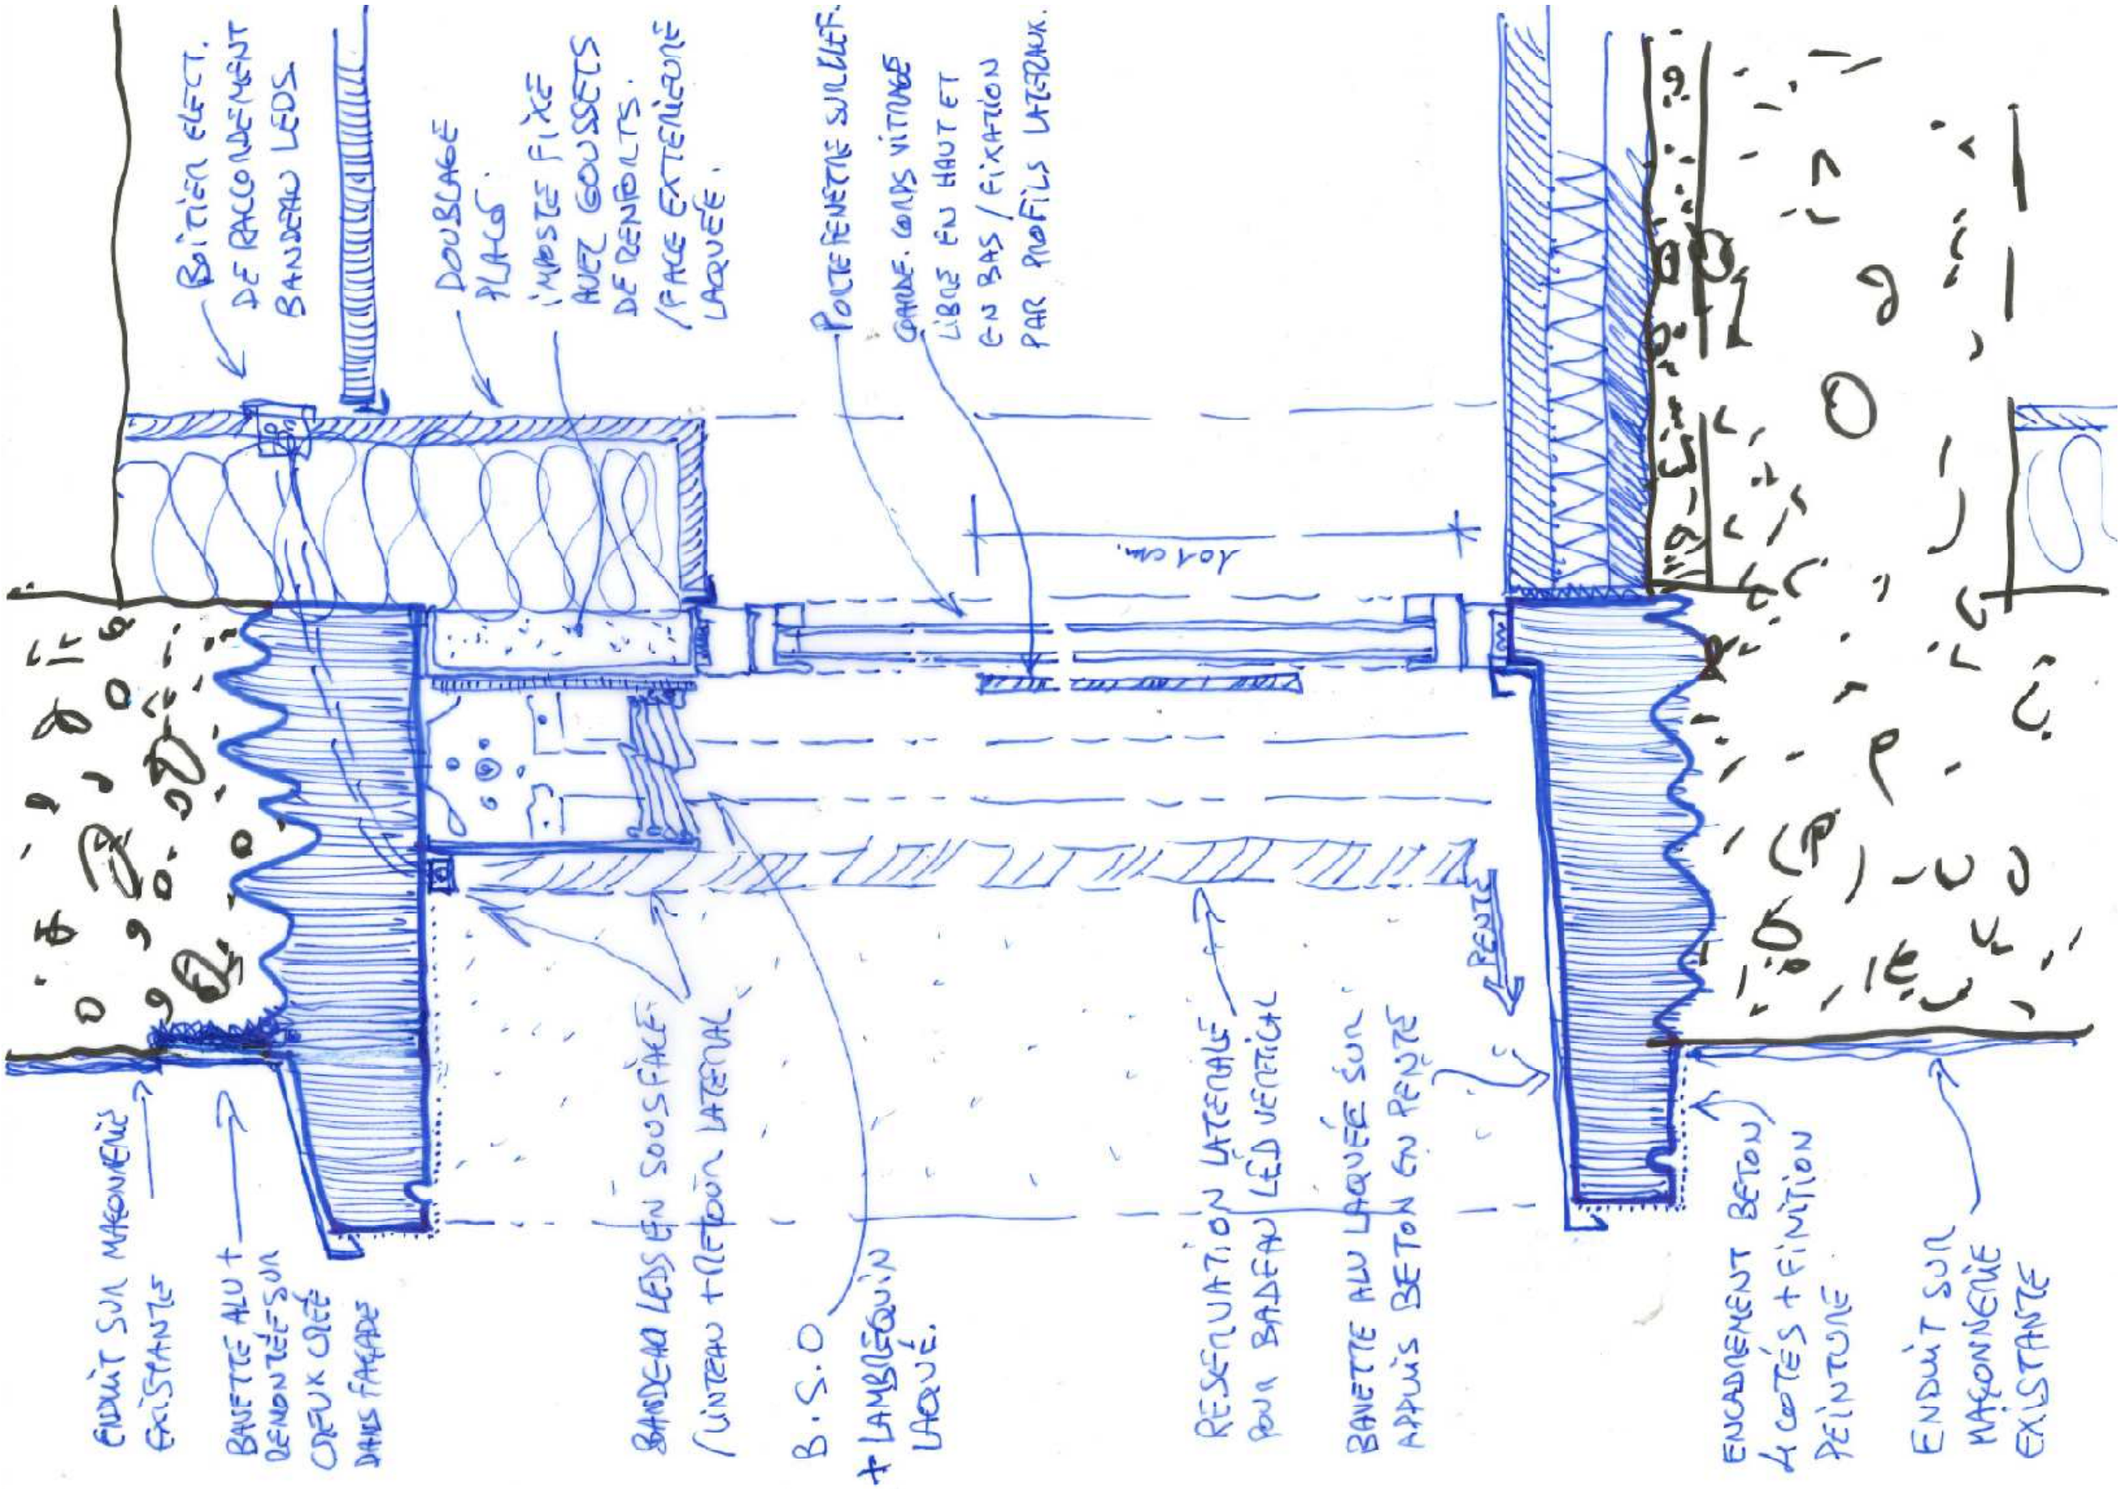


D14 - COUPE - BAIE TOUTE HAUTEUR R+1, R+2, R+3 - Traitement seuil + garde corps vitré + Men. Exté. Alu + appuis béton + RSO Façade + BSO

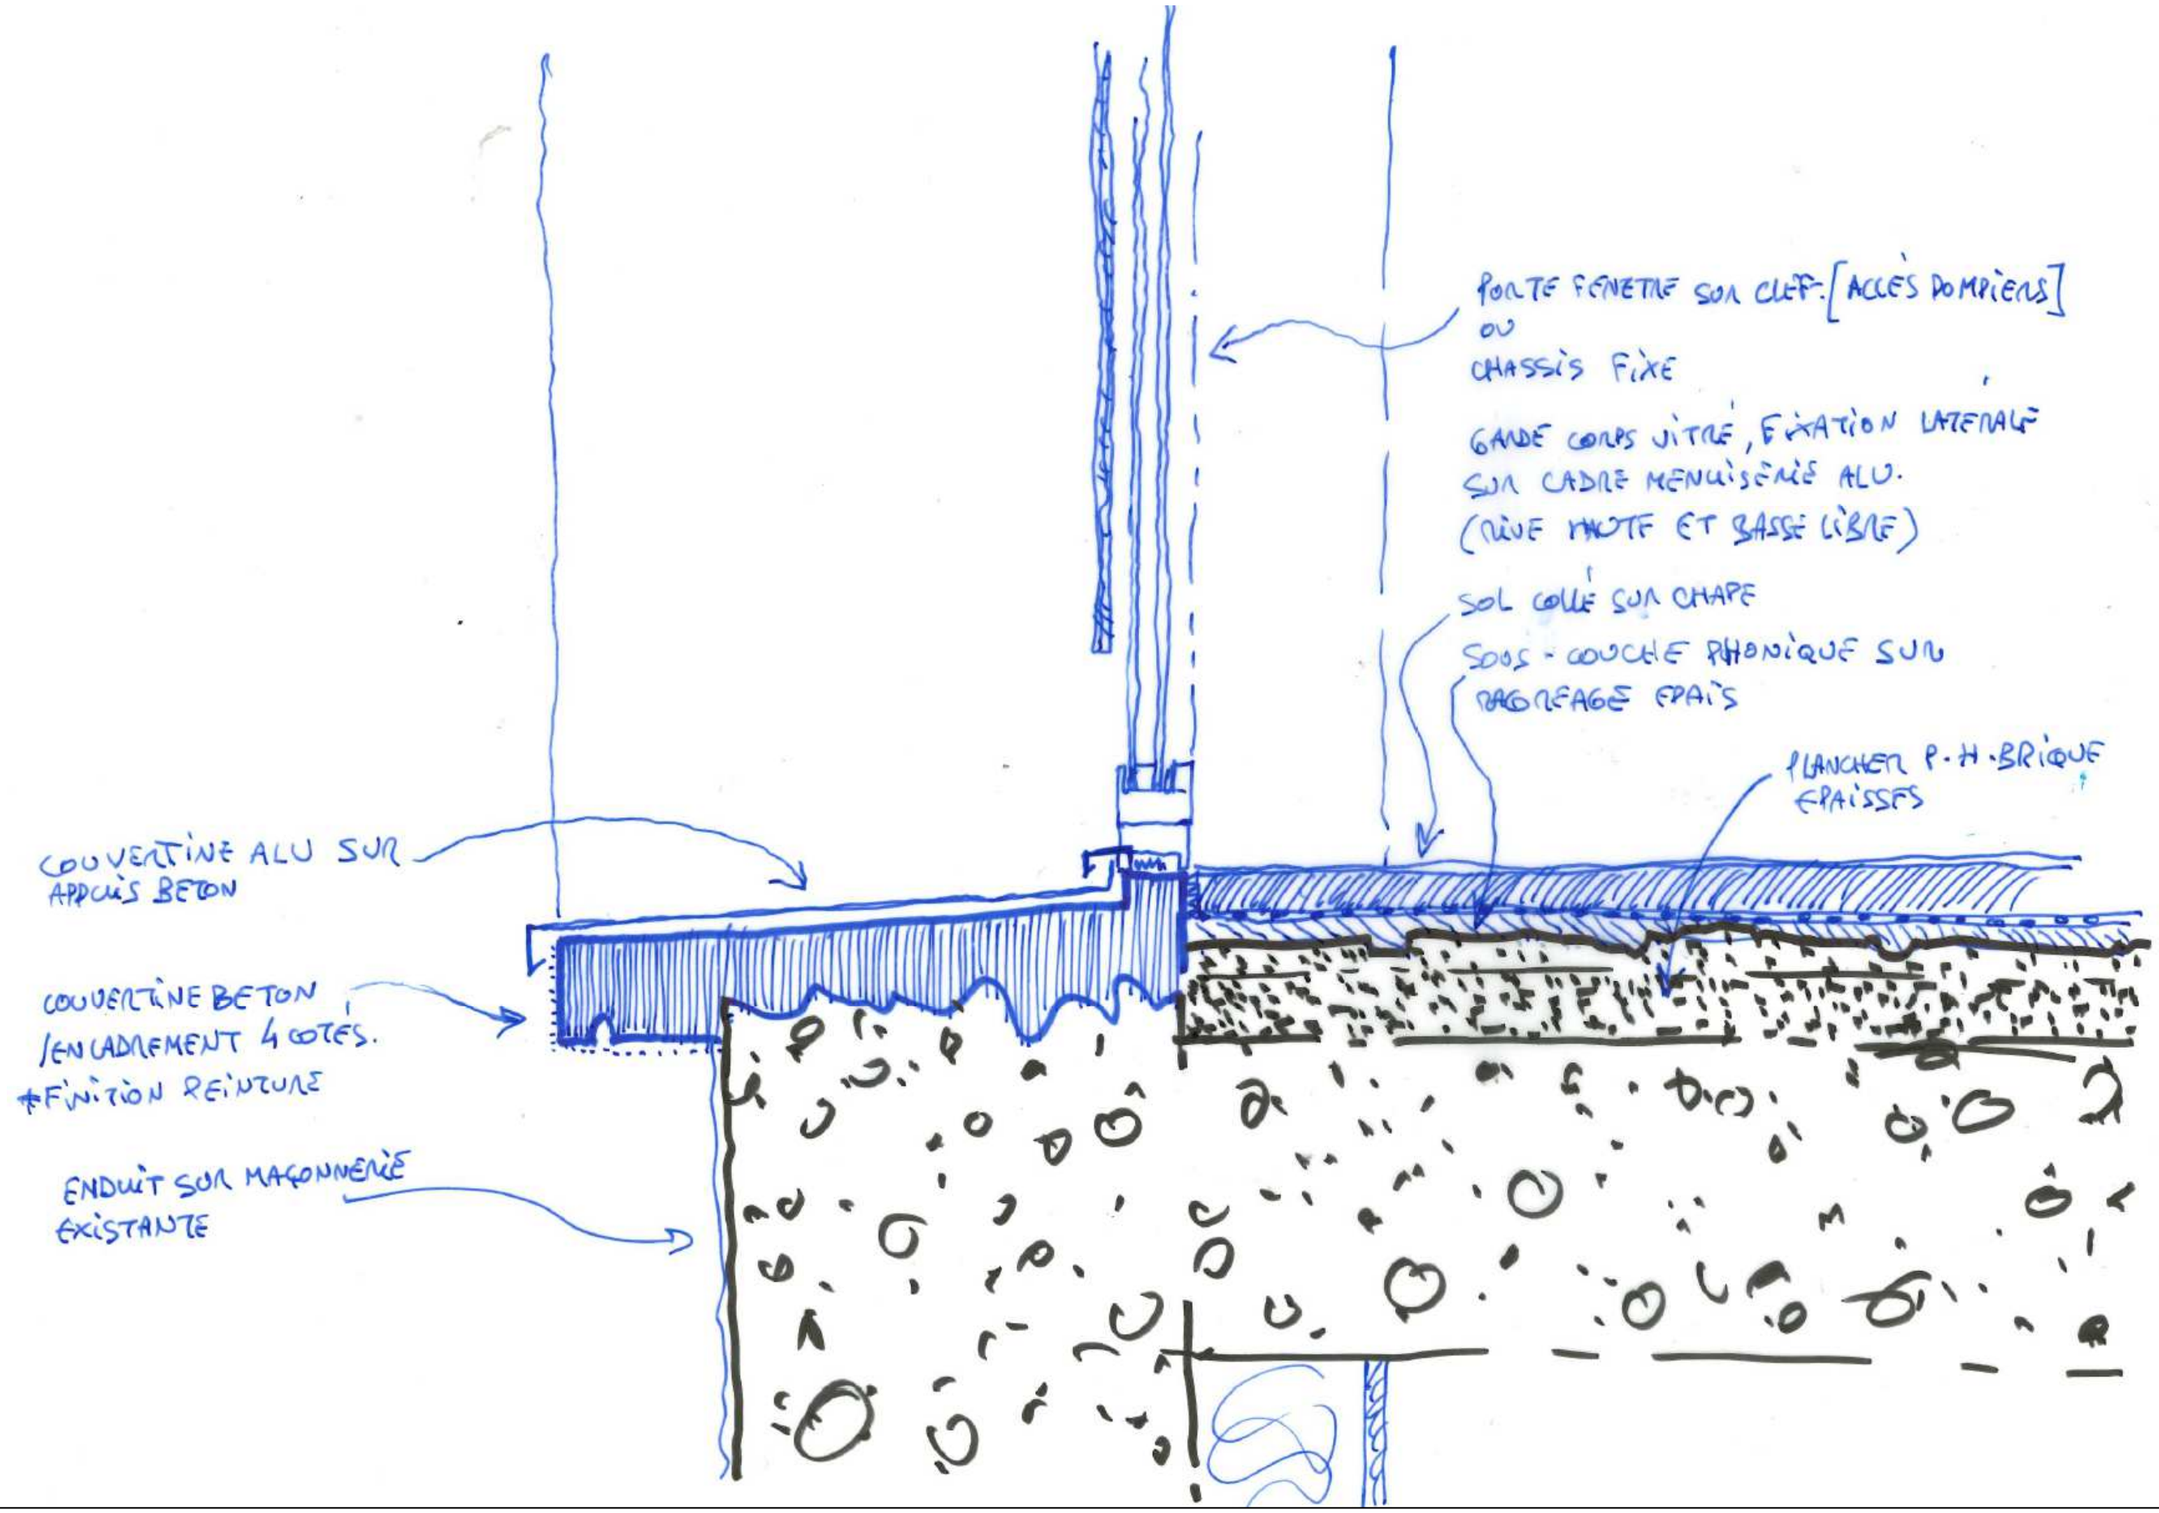


D15 - COUPE - SEUIL BAIE TOUTE HAUTEUR - Traitement seuil + garde corps vitré + Men. Exté. Alu + appuis béton

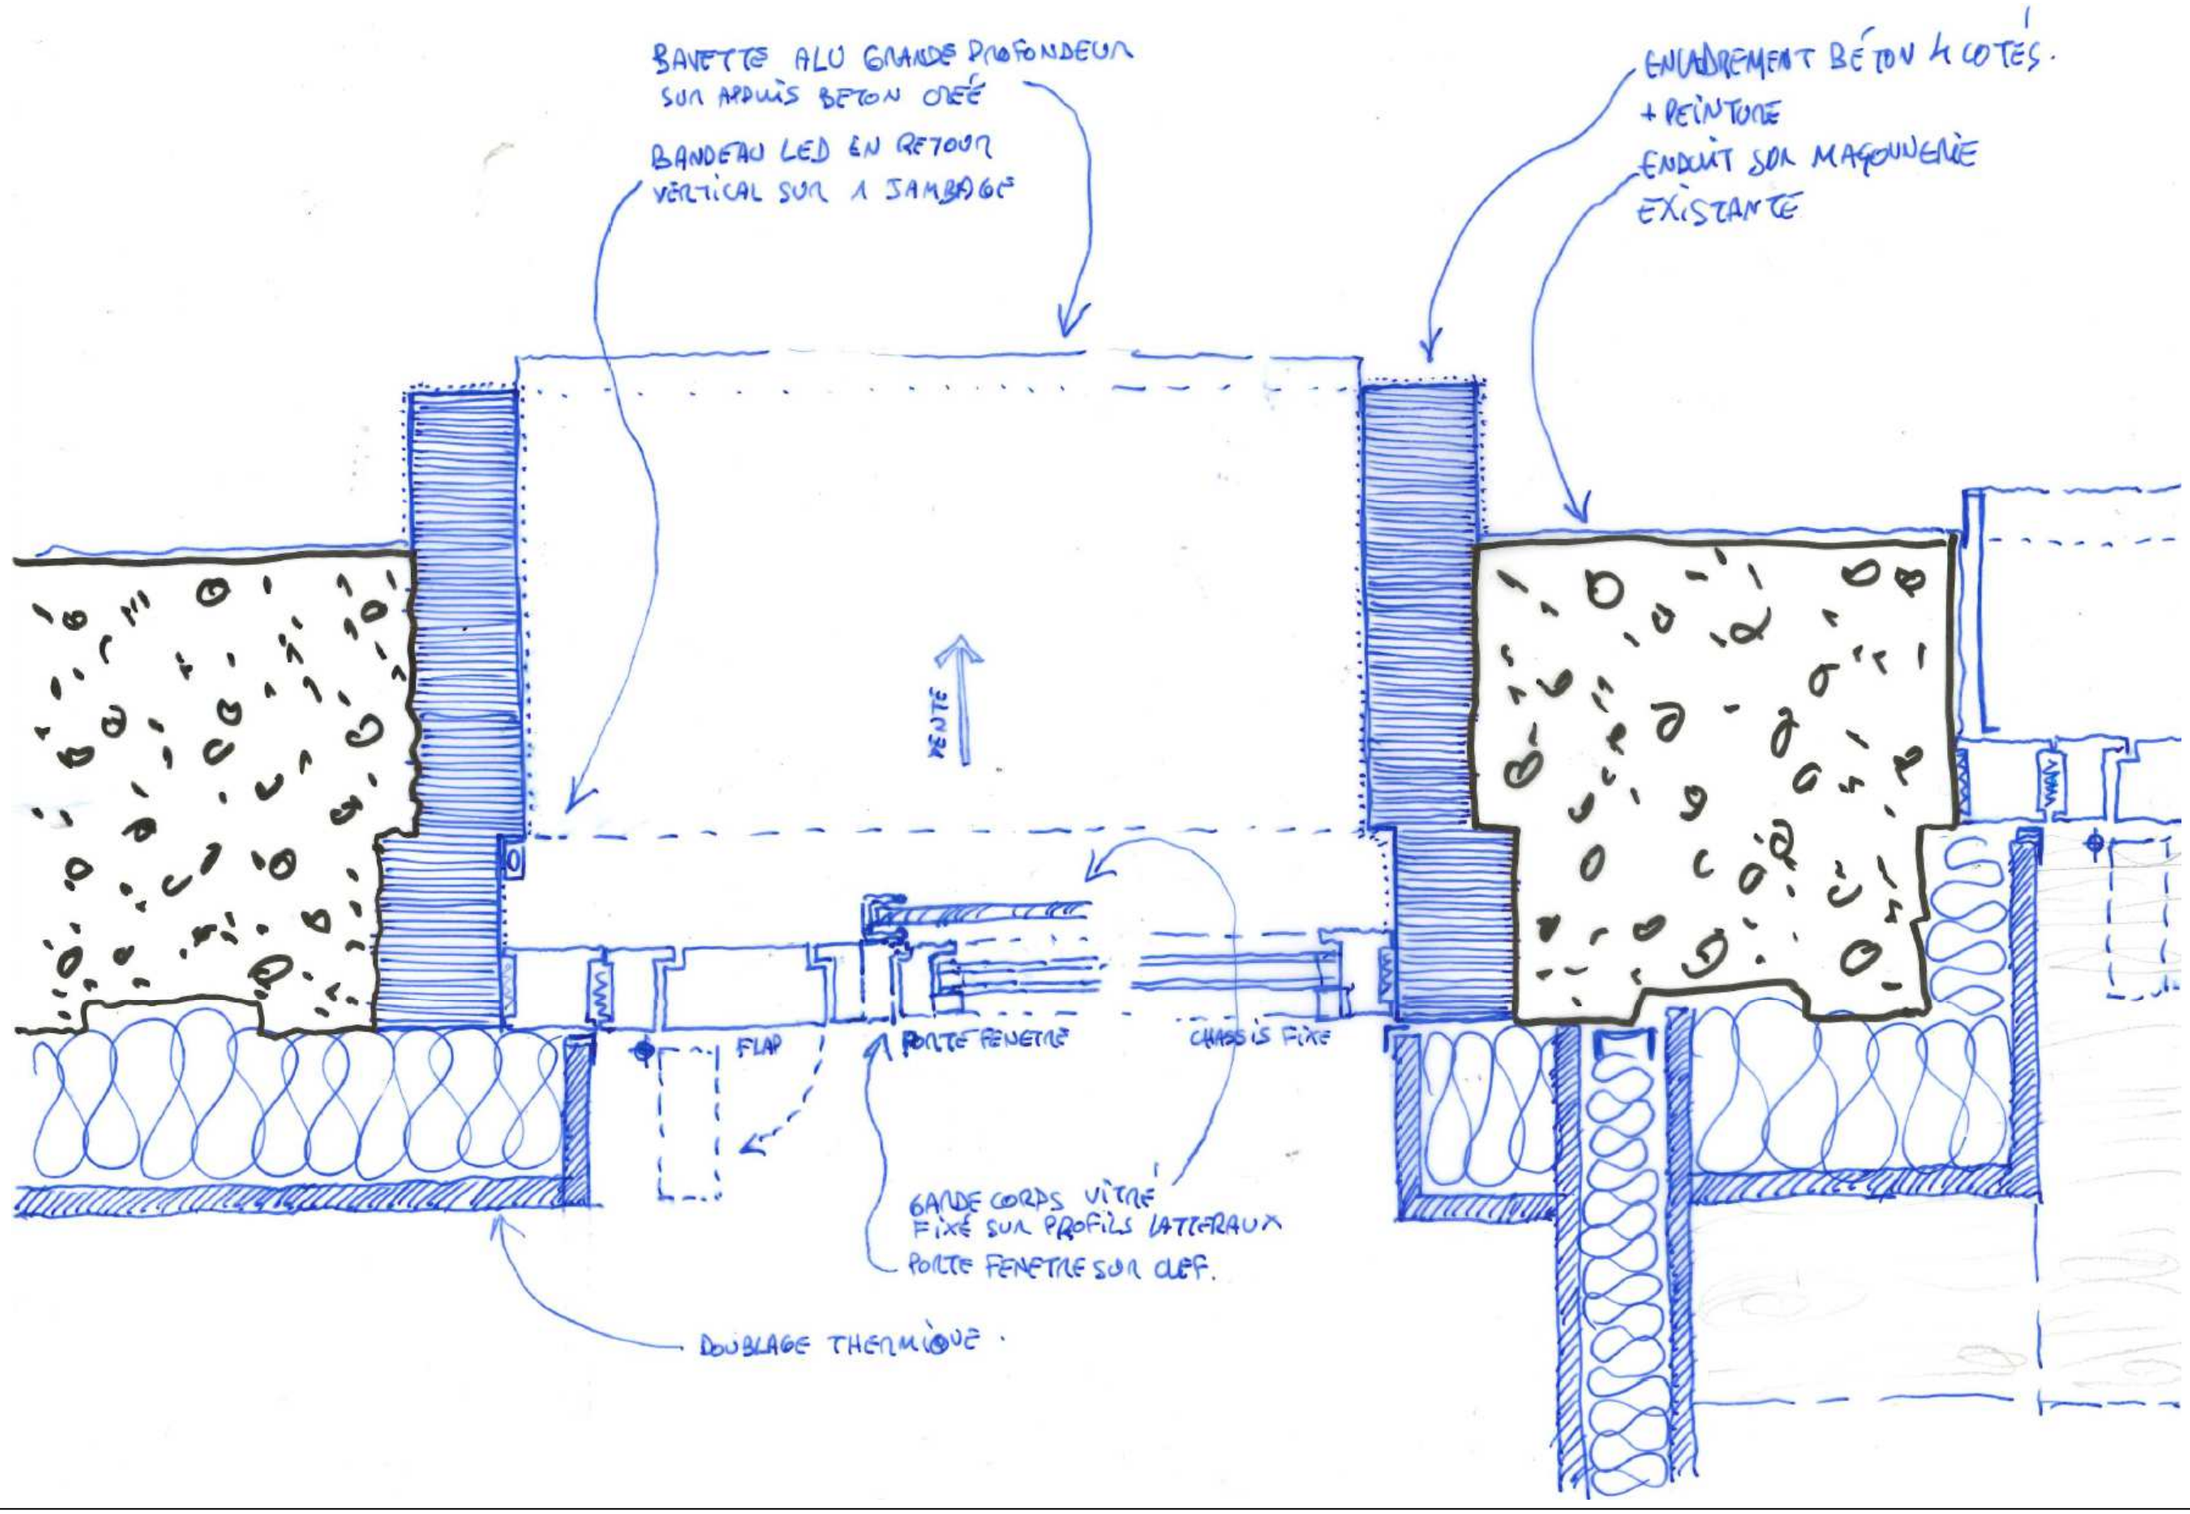


D16 - PLAN - BAIE TOUTE HAUTEUR - Traitement encadrement béton / RSO + garde corps vitré + Men. Exté. Alu

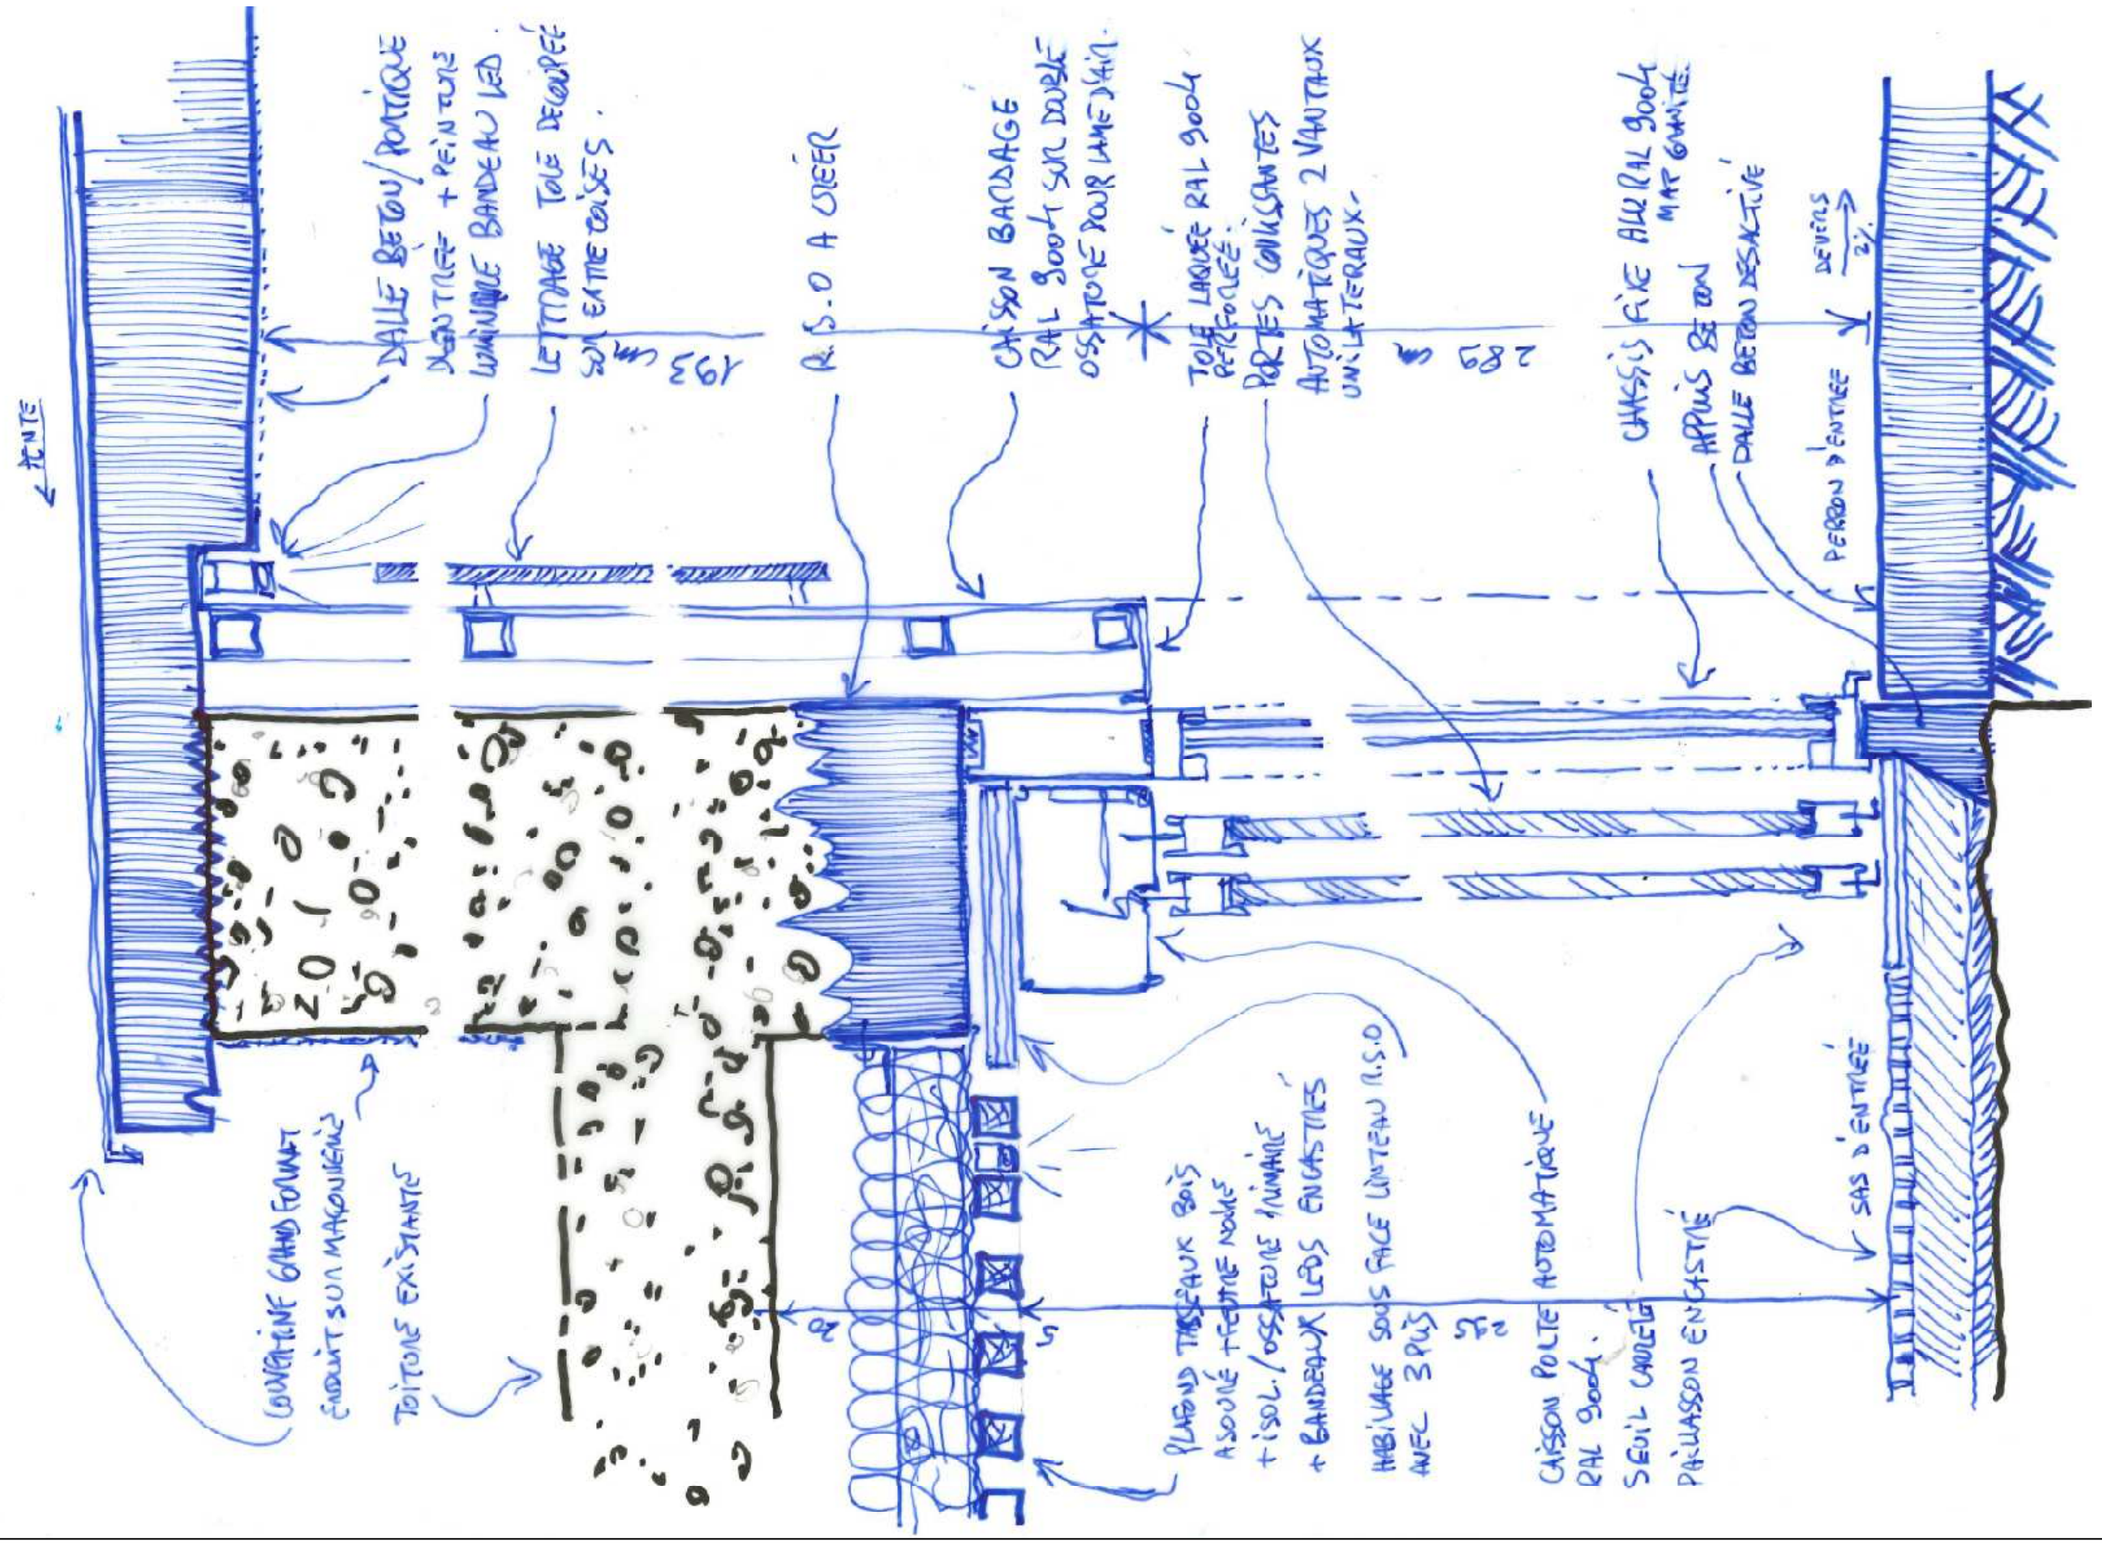

D17 - COUPE - ENTREE PRINCIPALE SUD - Traitement seuil + RSO + Men. Exté. Alu + portes coulissantes auto + Porche béton + habillage façade

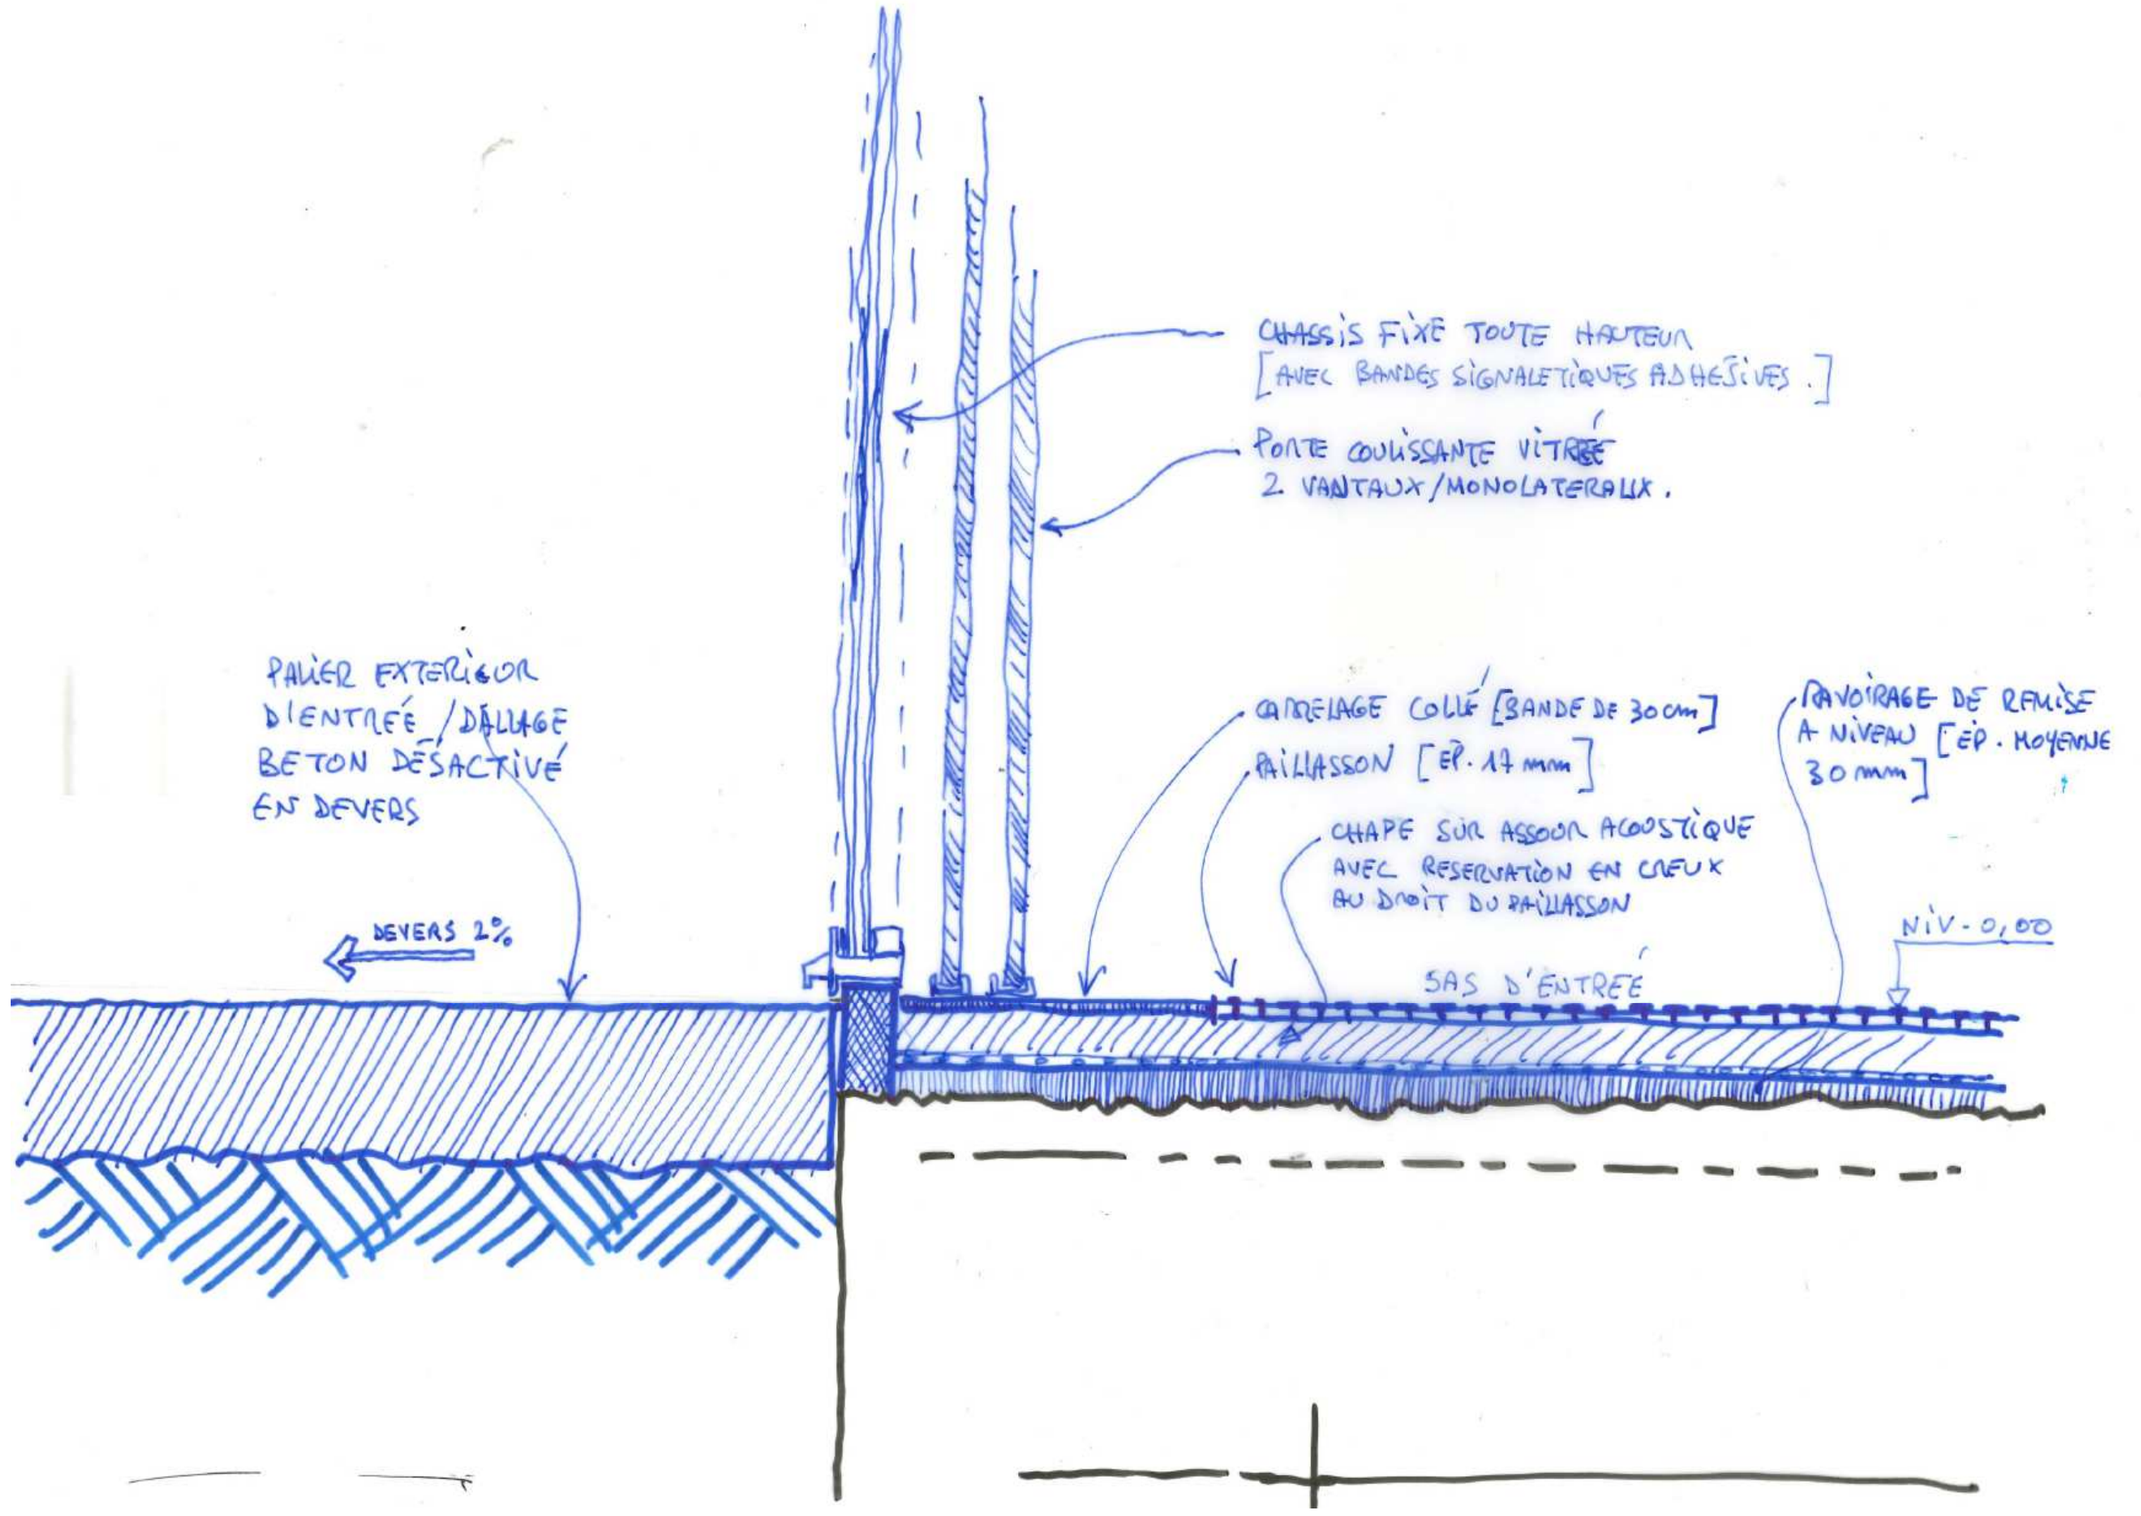

D18 - COUPE - BAS CHASSIS FIXE ENTREE PRINCIPALE SUD - Traitement seuil +Men. Exté. Alu + portes coulissantes auto + dallage exté + sol

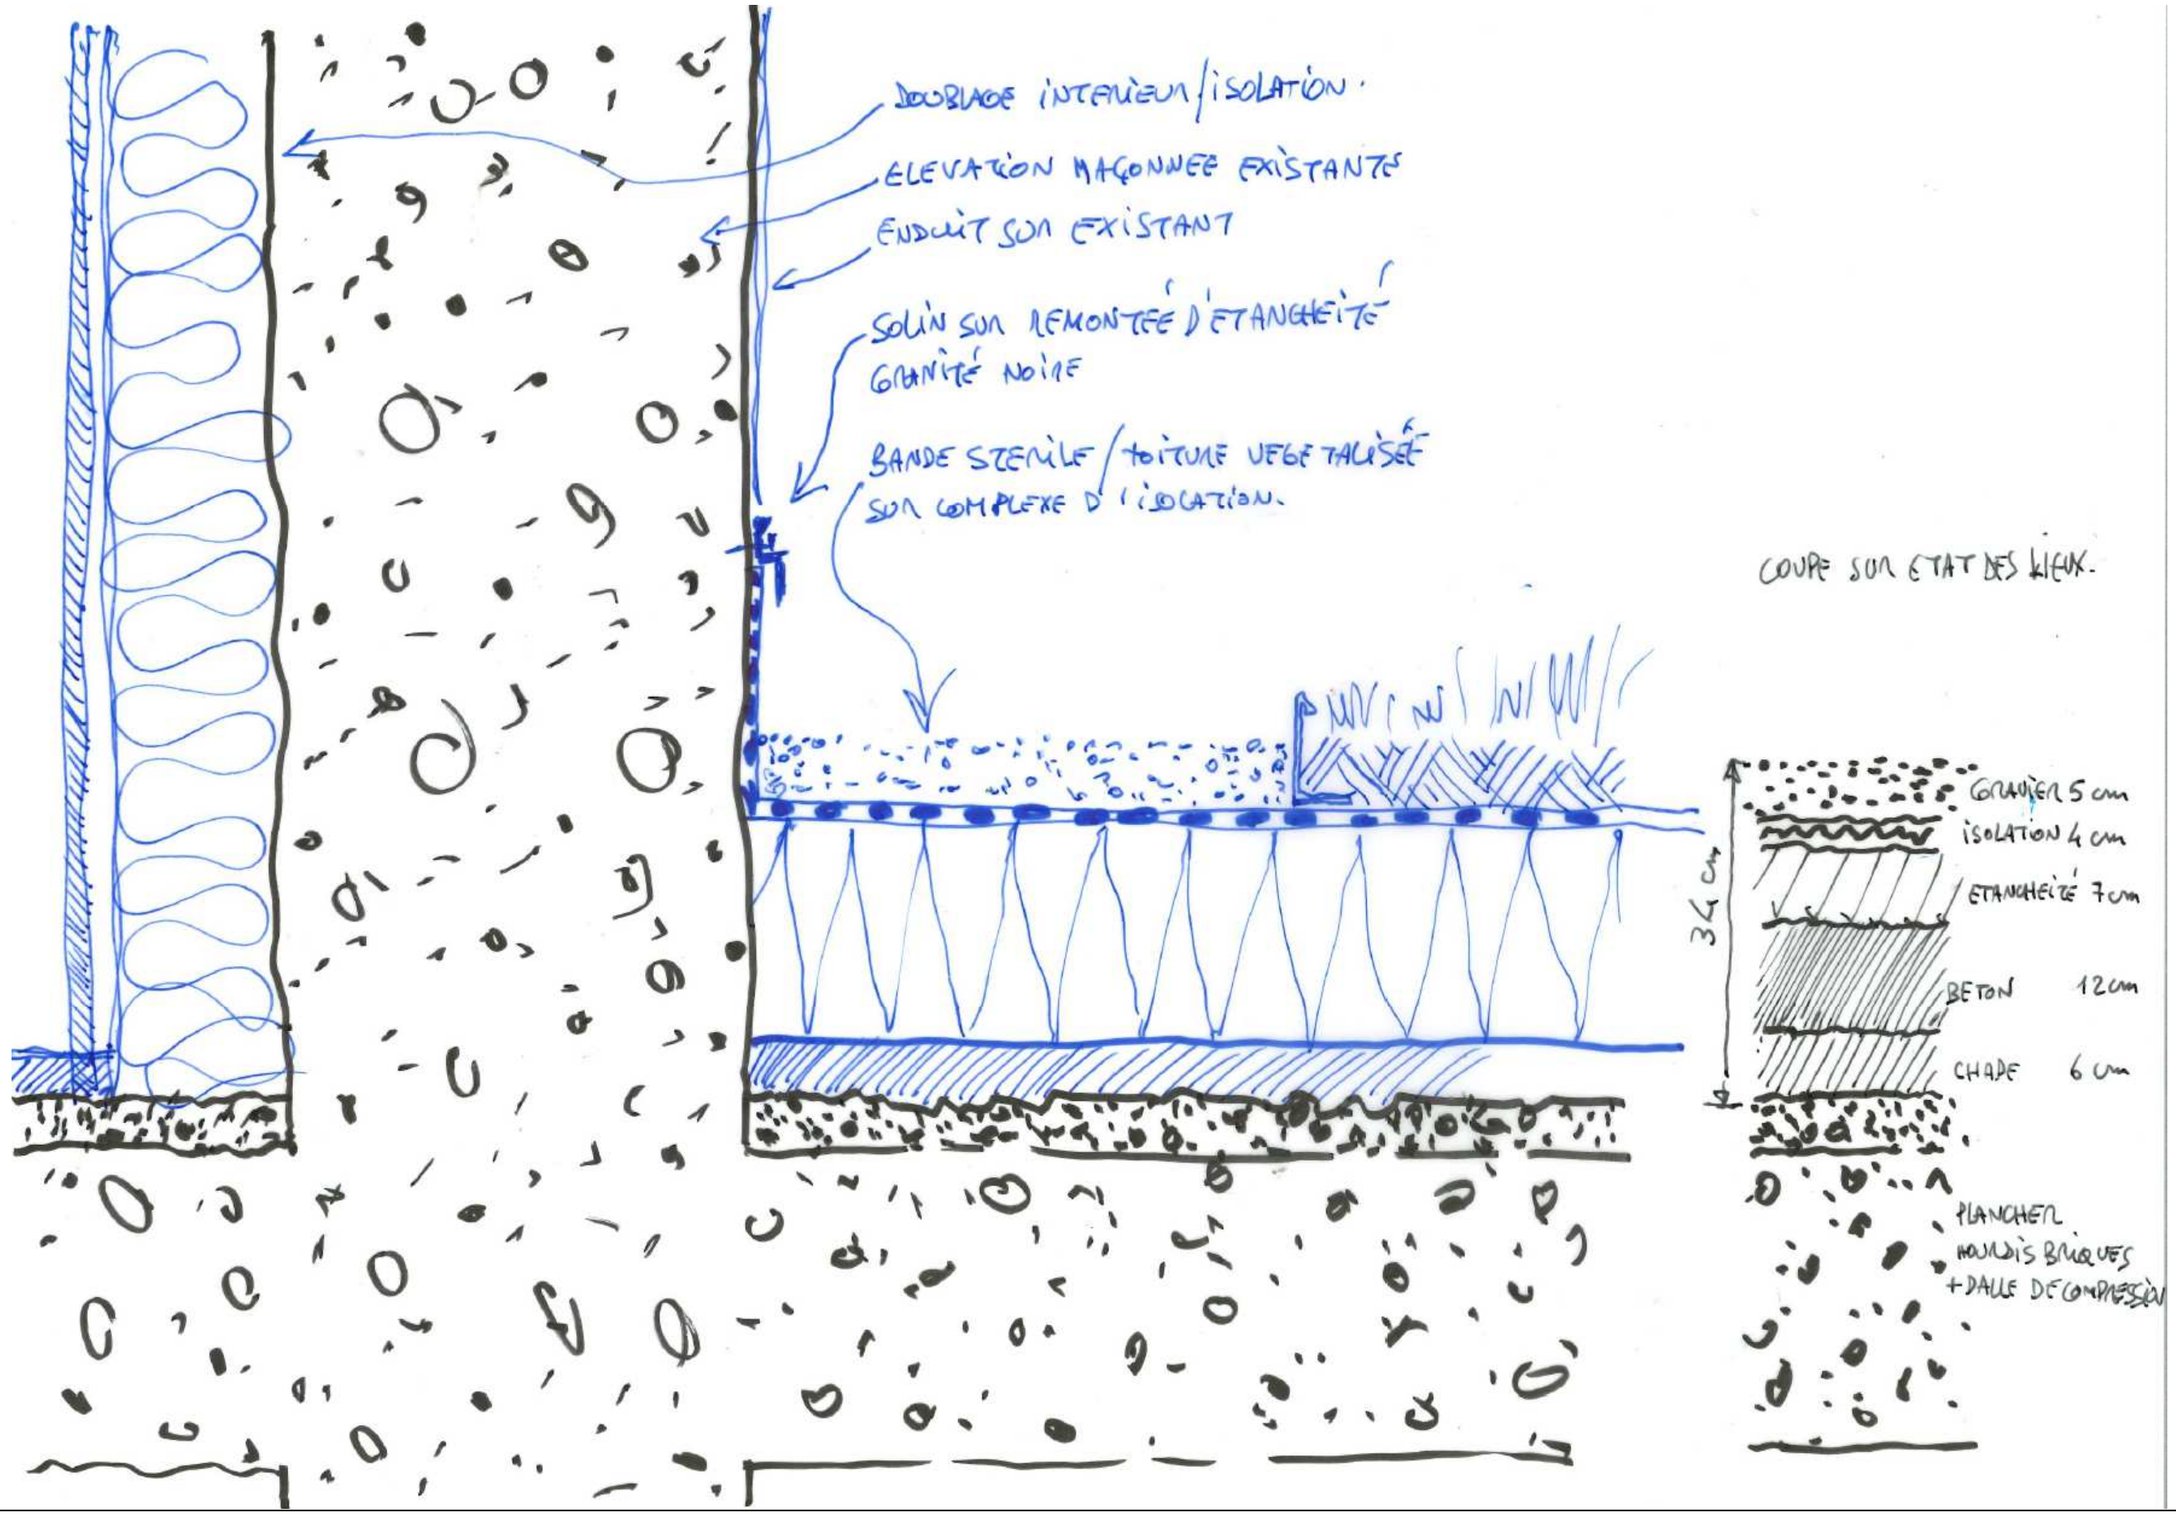

D19 - COUPE - PIEDS FACADES NORD SUR TOITURE TERRASSE SUR R+1 - Nouveau complexe étanchéité et isol (PSE) + façades/doublage