

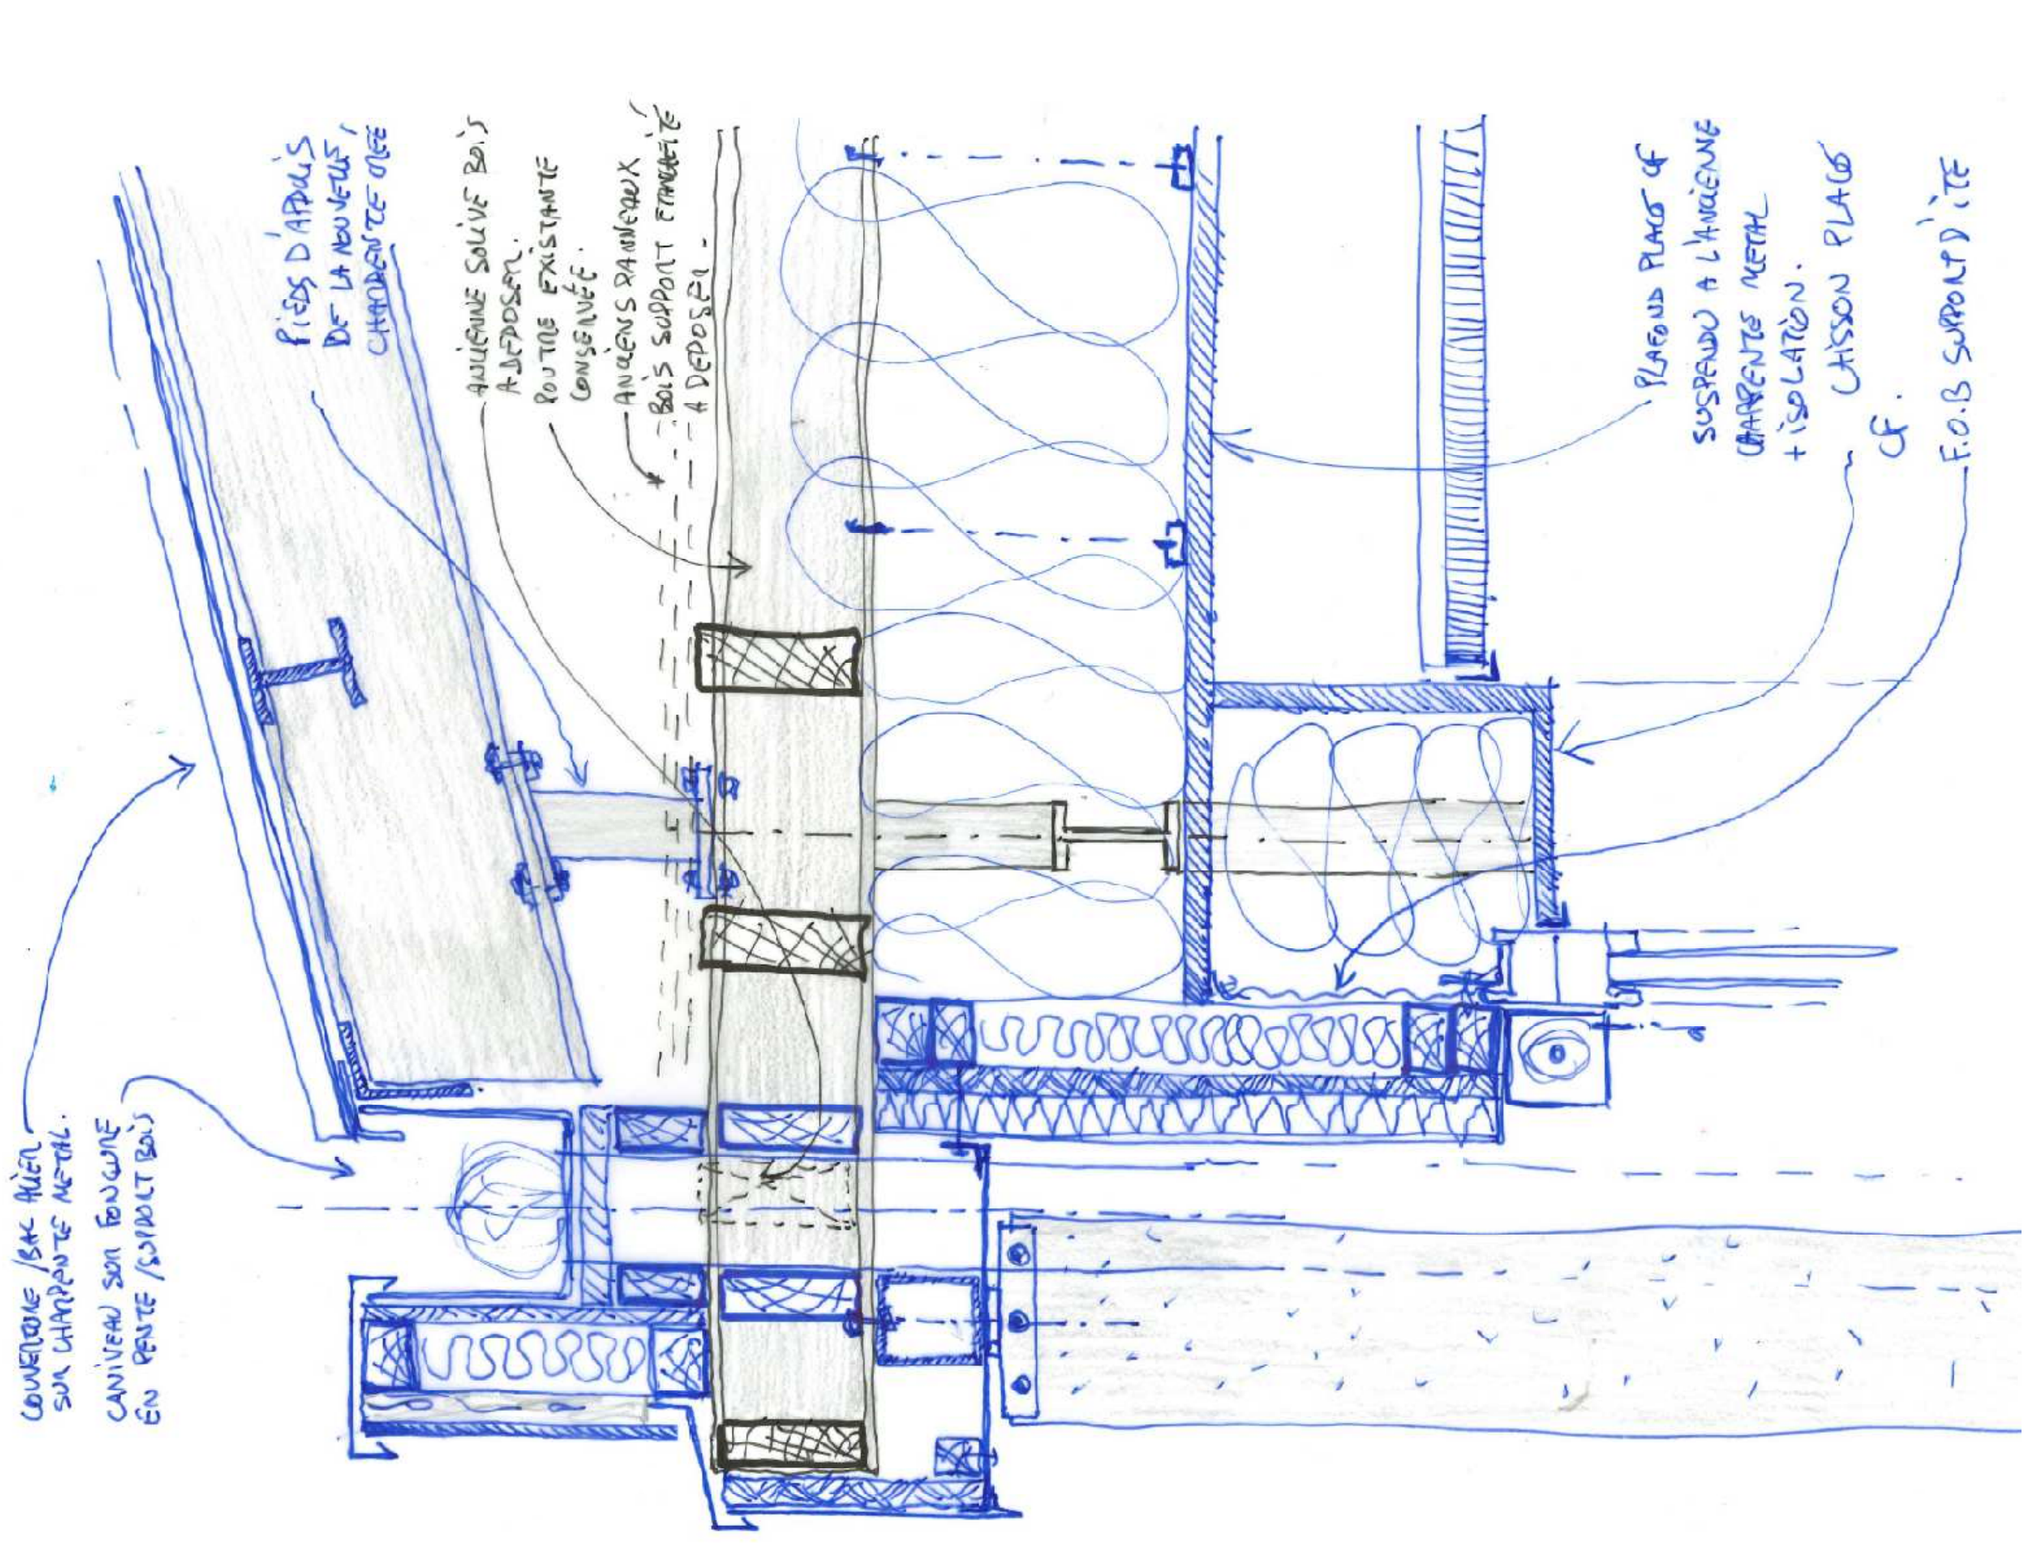



D20 - COUPE - BAS PENTE TOITURE & HT DE FAÇADE SUD R+3 - Charpente métal à créer / EDL + doublage inté + Caniveau EP + protect. solaire

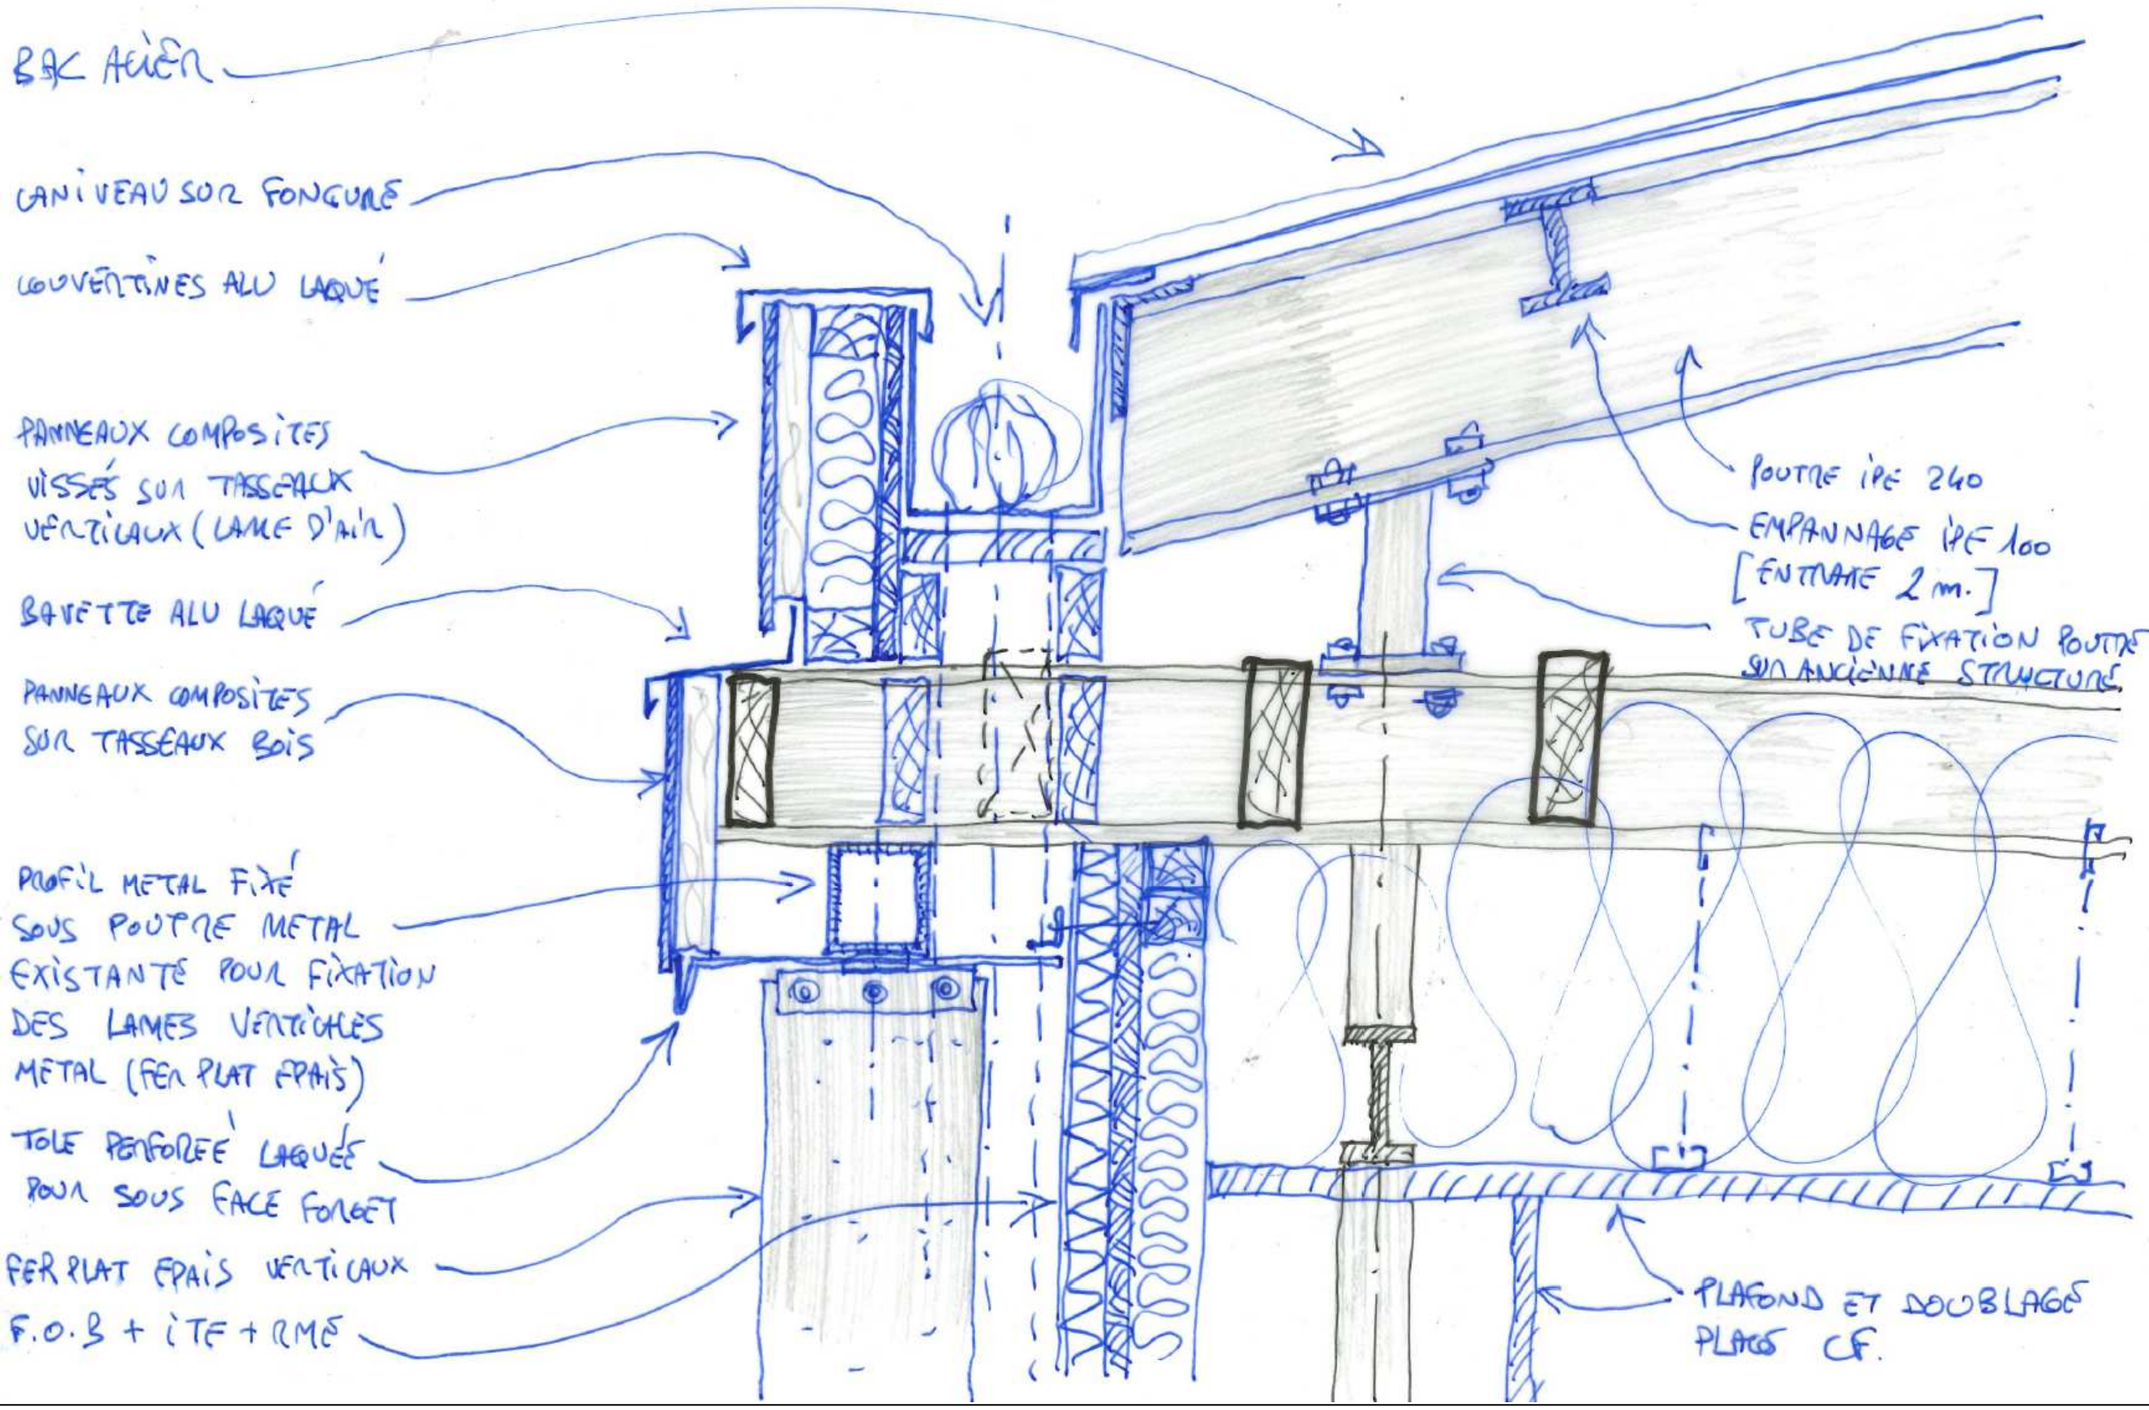


D21 - COUPE - BAS DE PENTE TOITURE SUD ZOOM CANIVEAU- Traitement fonçure et rive caniveau

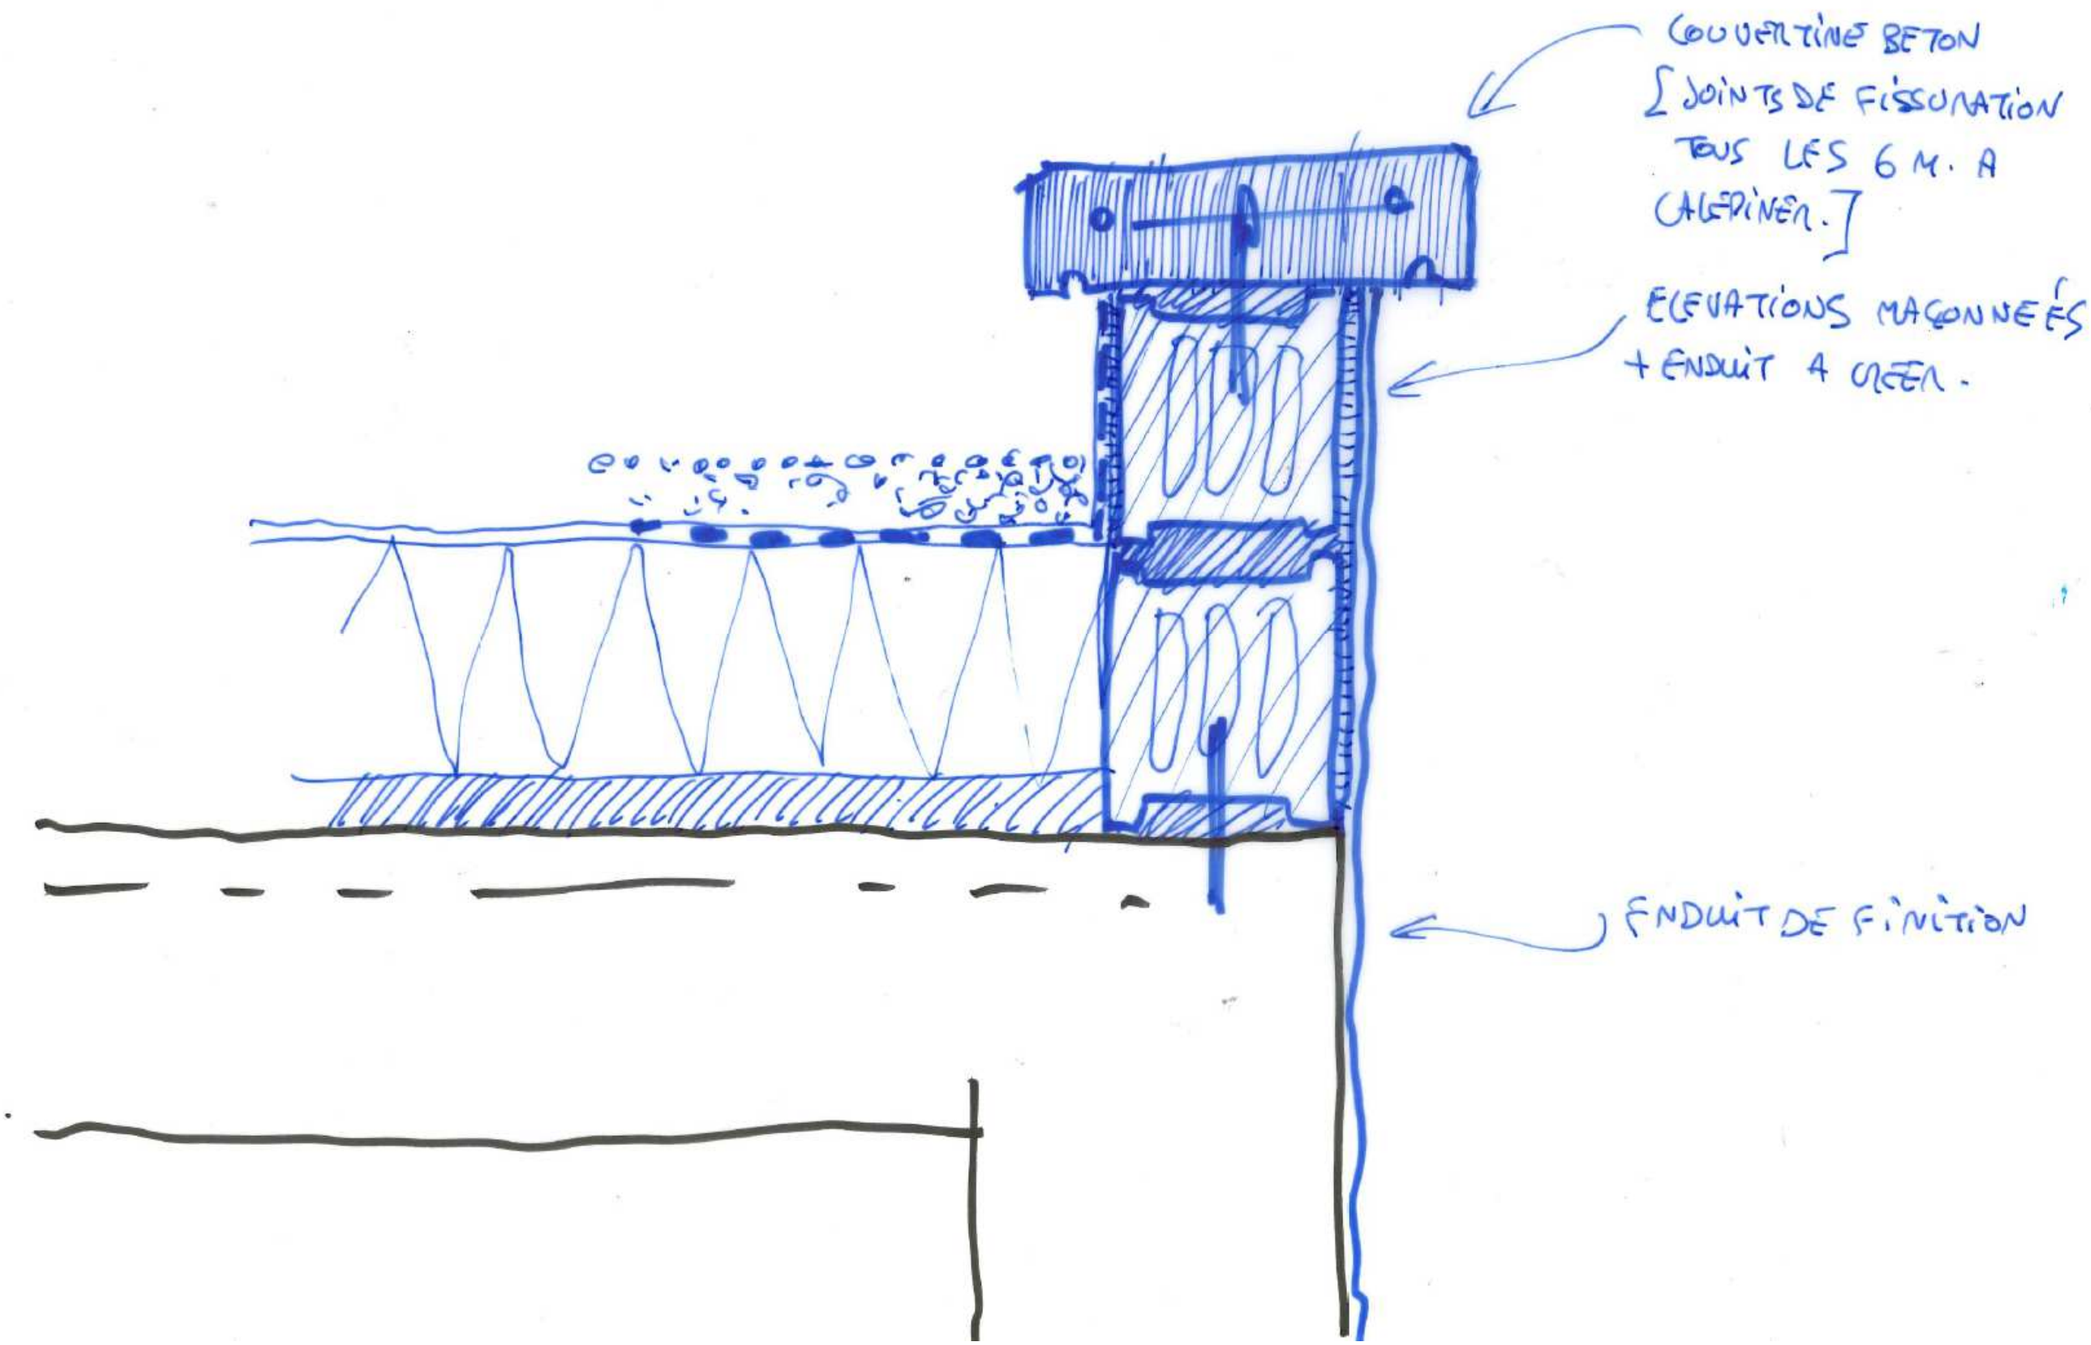


D22 COUPE - ACROTÈRE A CRÉER rive TOITURE R+1 AILE NORD - Complexe d'étanchéité PSE + réhausse acrotère maçonnée + Couvertine béton

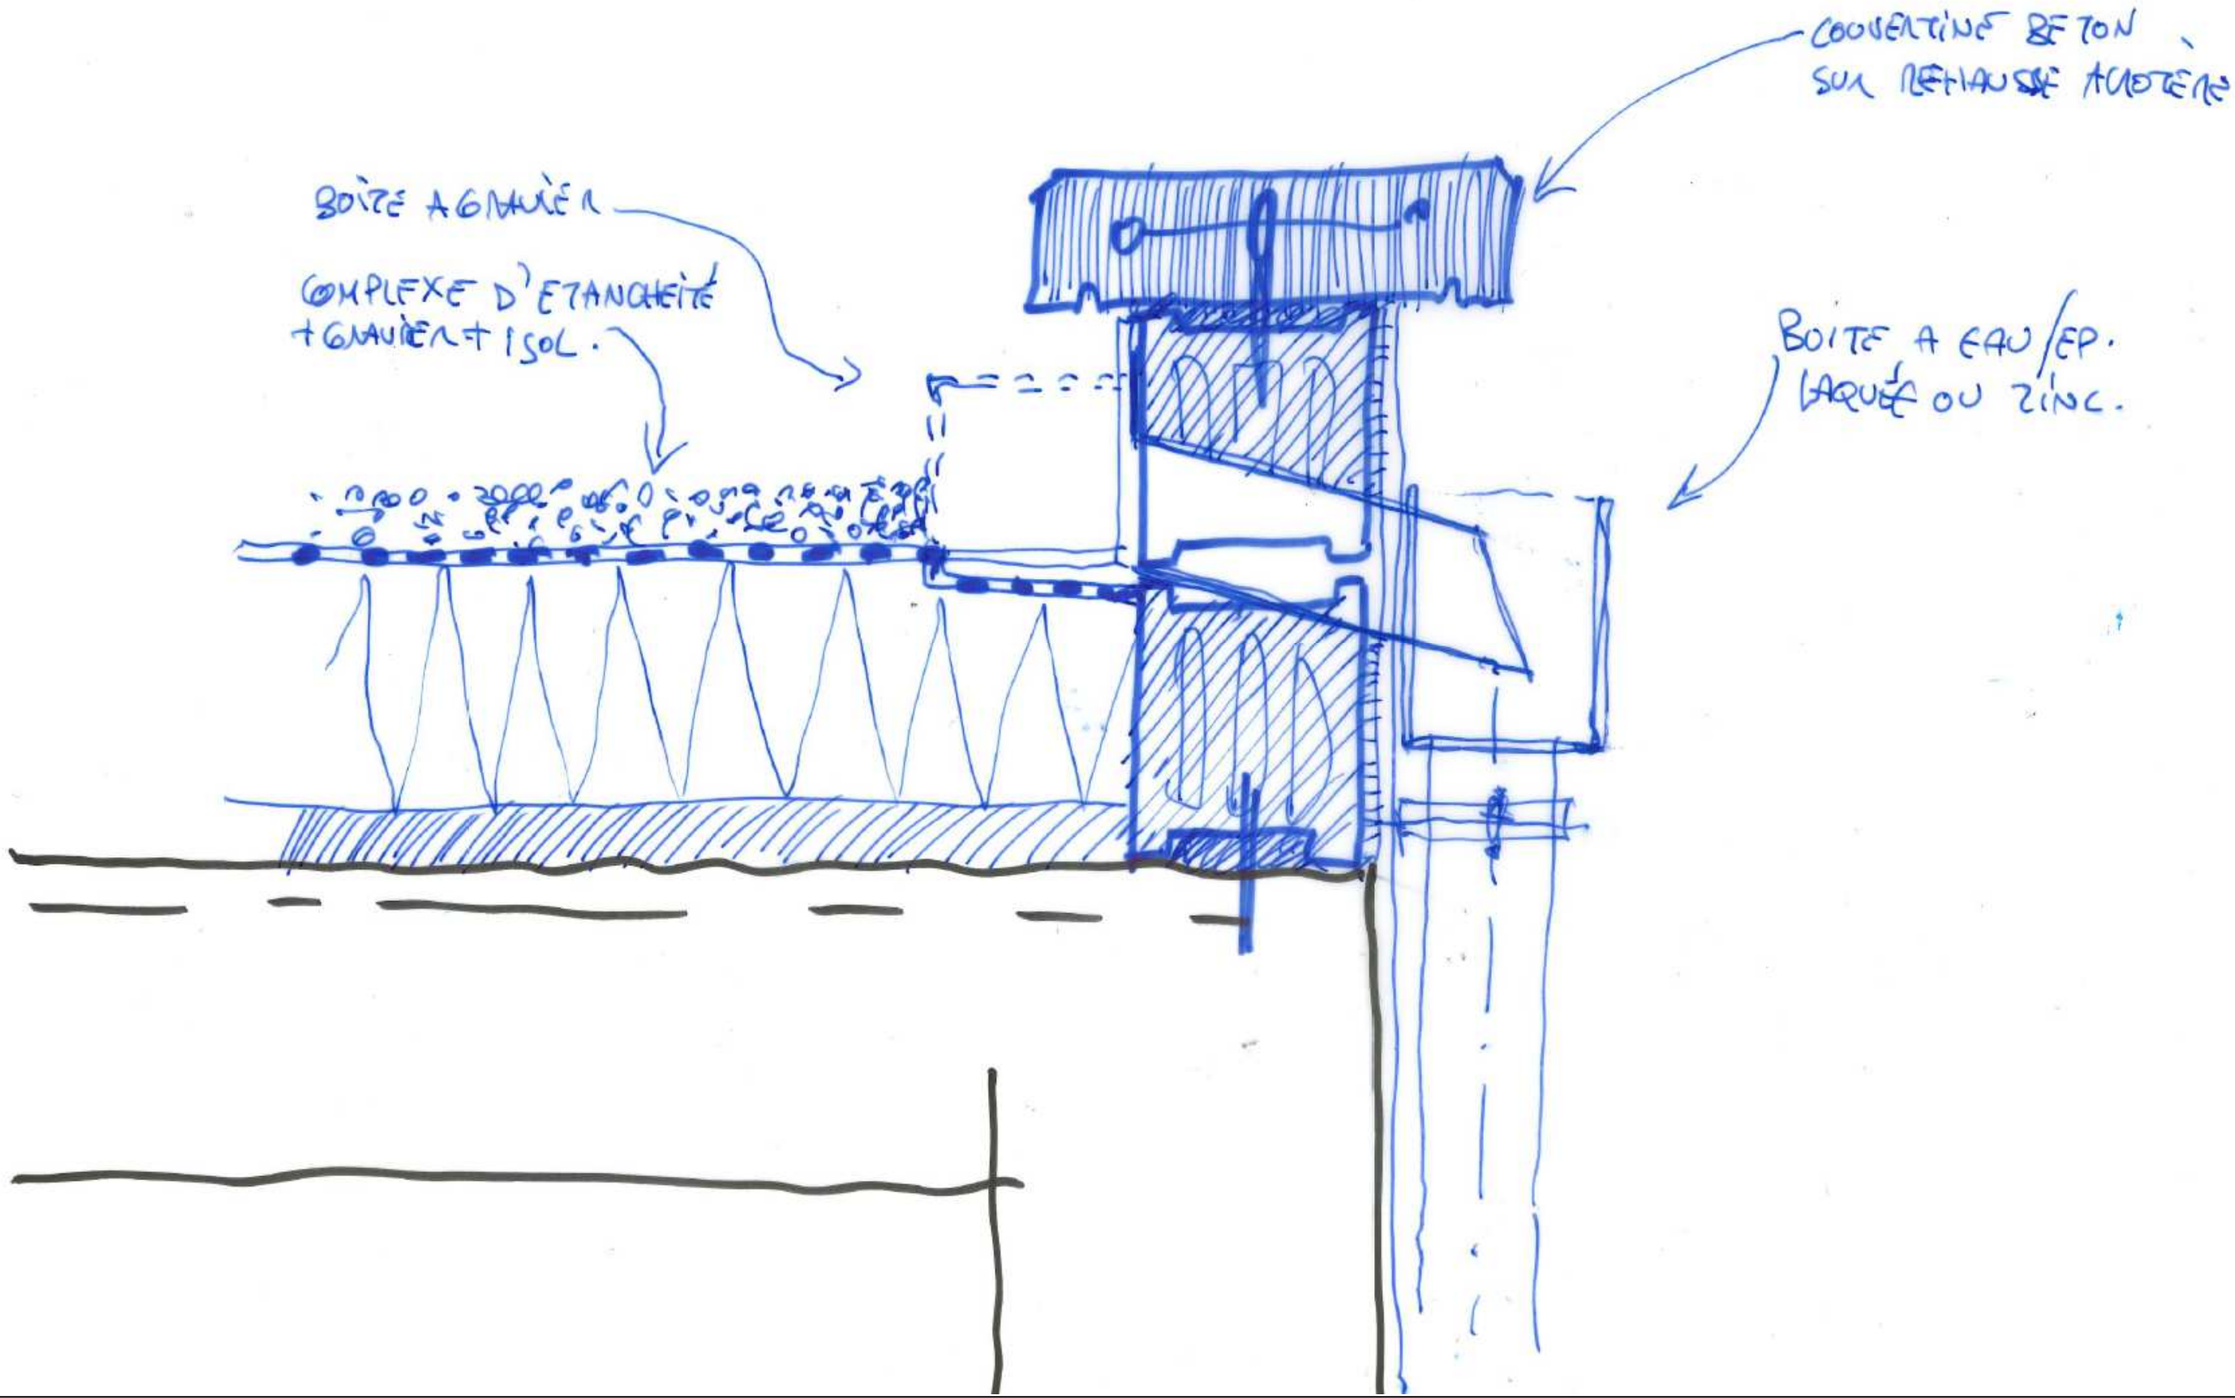


D23 - COUPE - ACROTERE A CRÉER rive TOITURE R+1 AILE NORD – Complexe d'étanchéité (PSE) + réhausse acrotère maçonnée + Couvertine

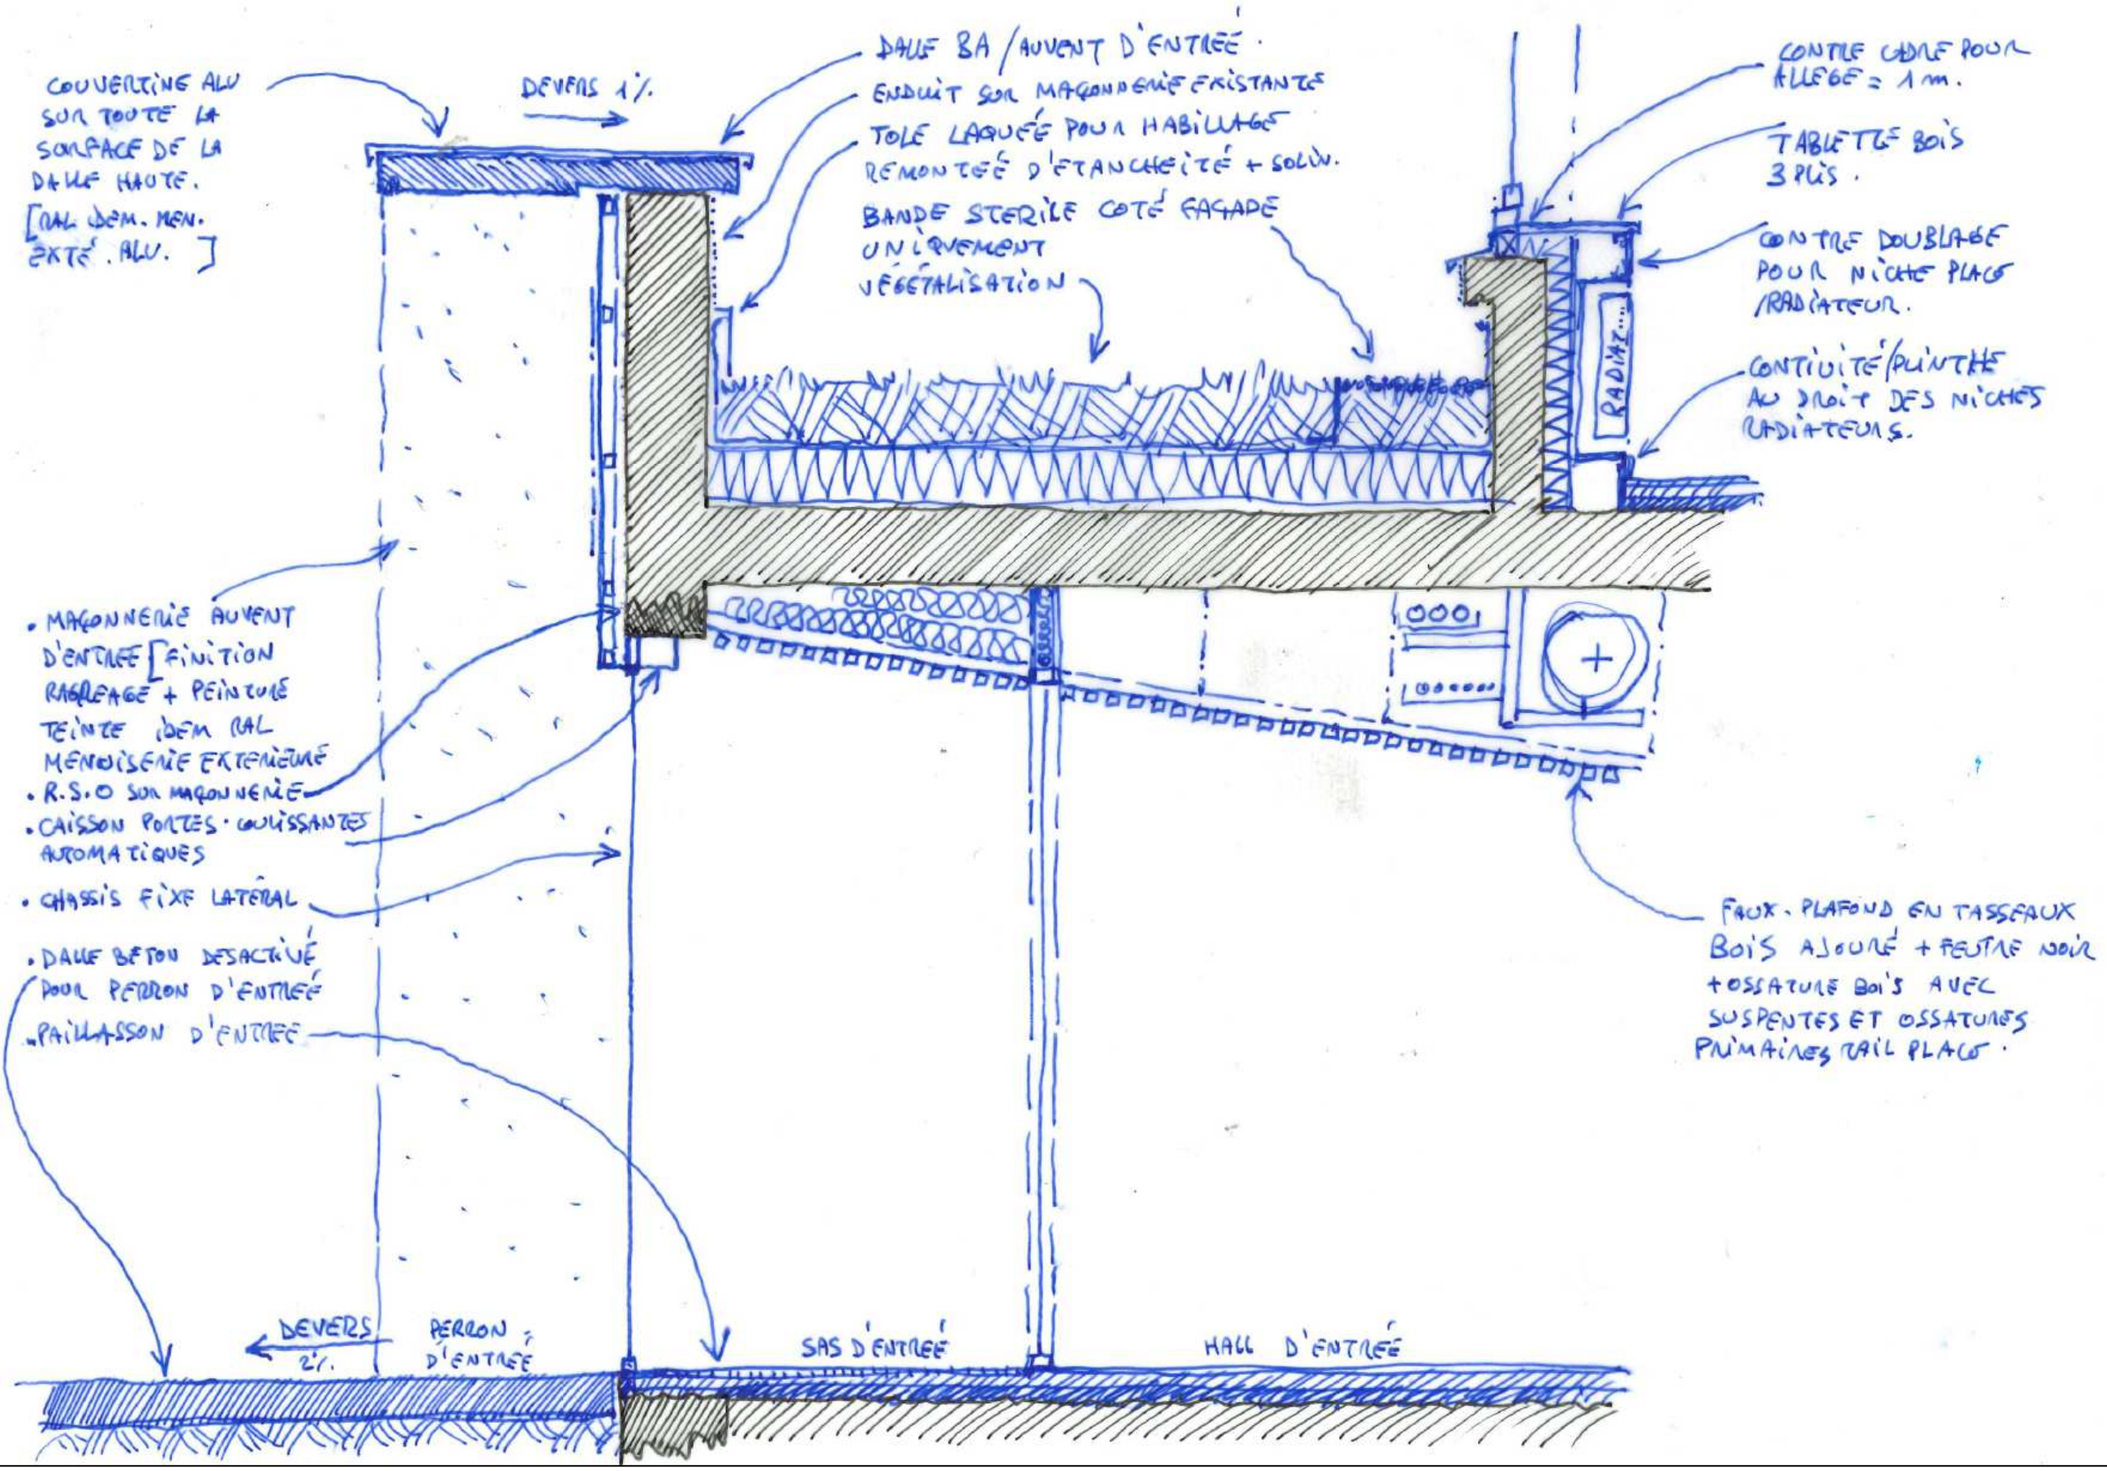

D24 - COUPE Générale - ENTRÉE PRINCIPALE SUD

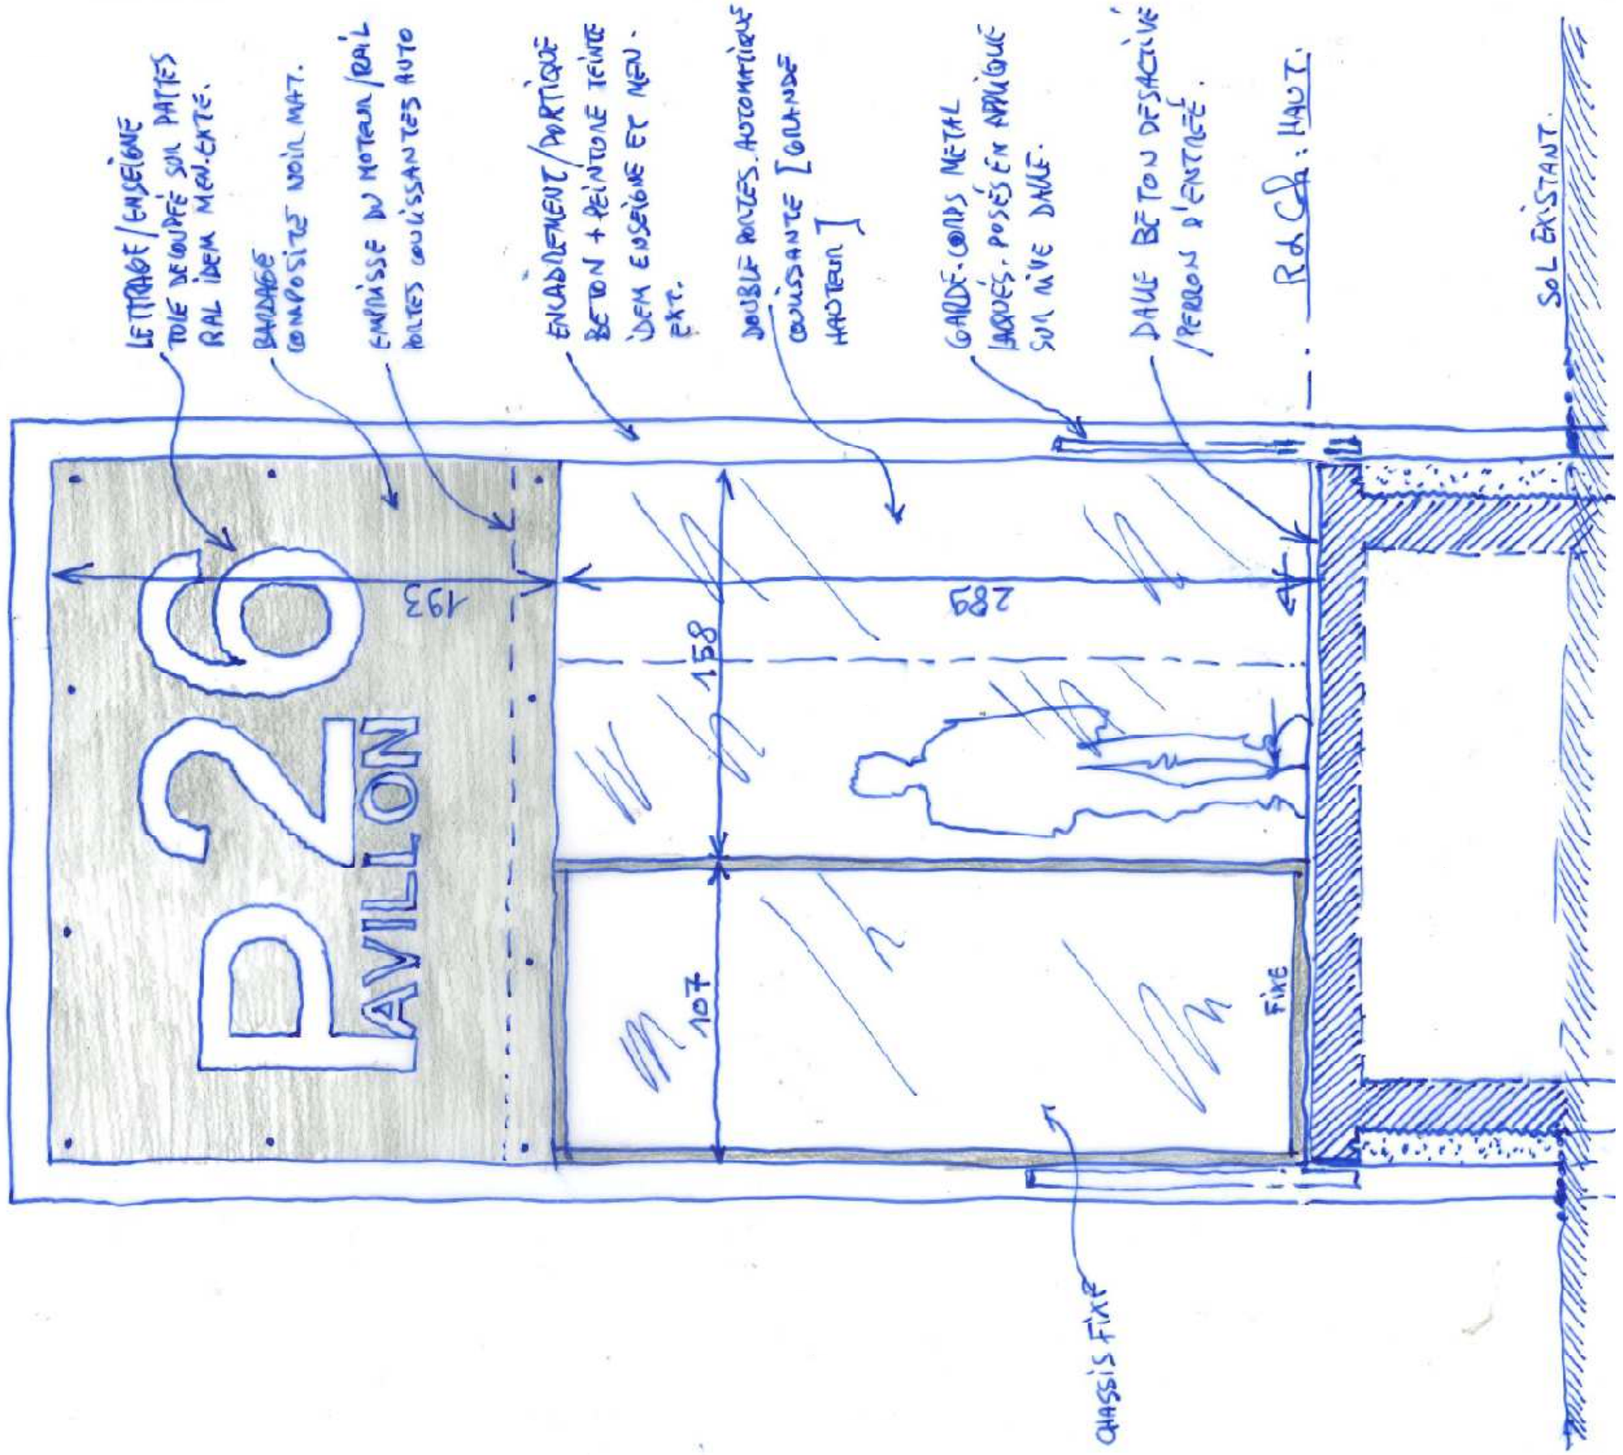


D25 - ÉLÉVATION - ENTRÉE PRINCIPALE SUD

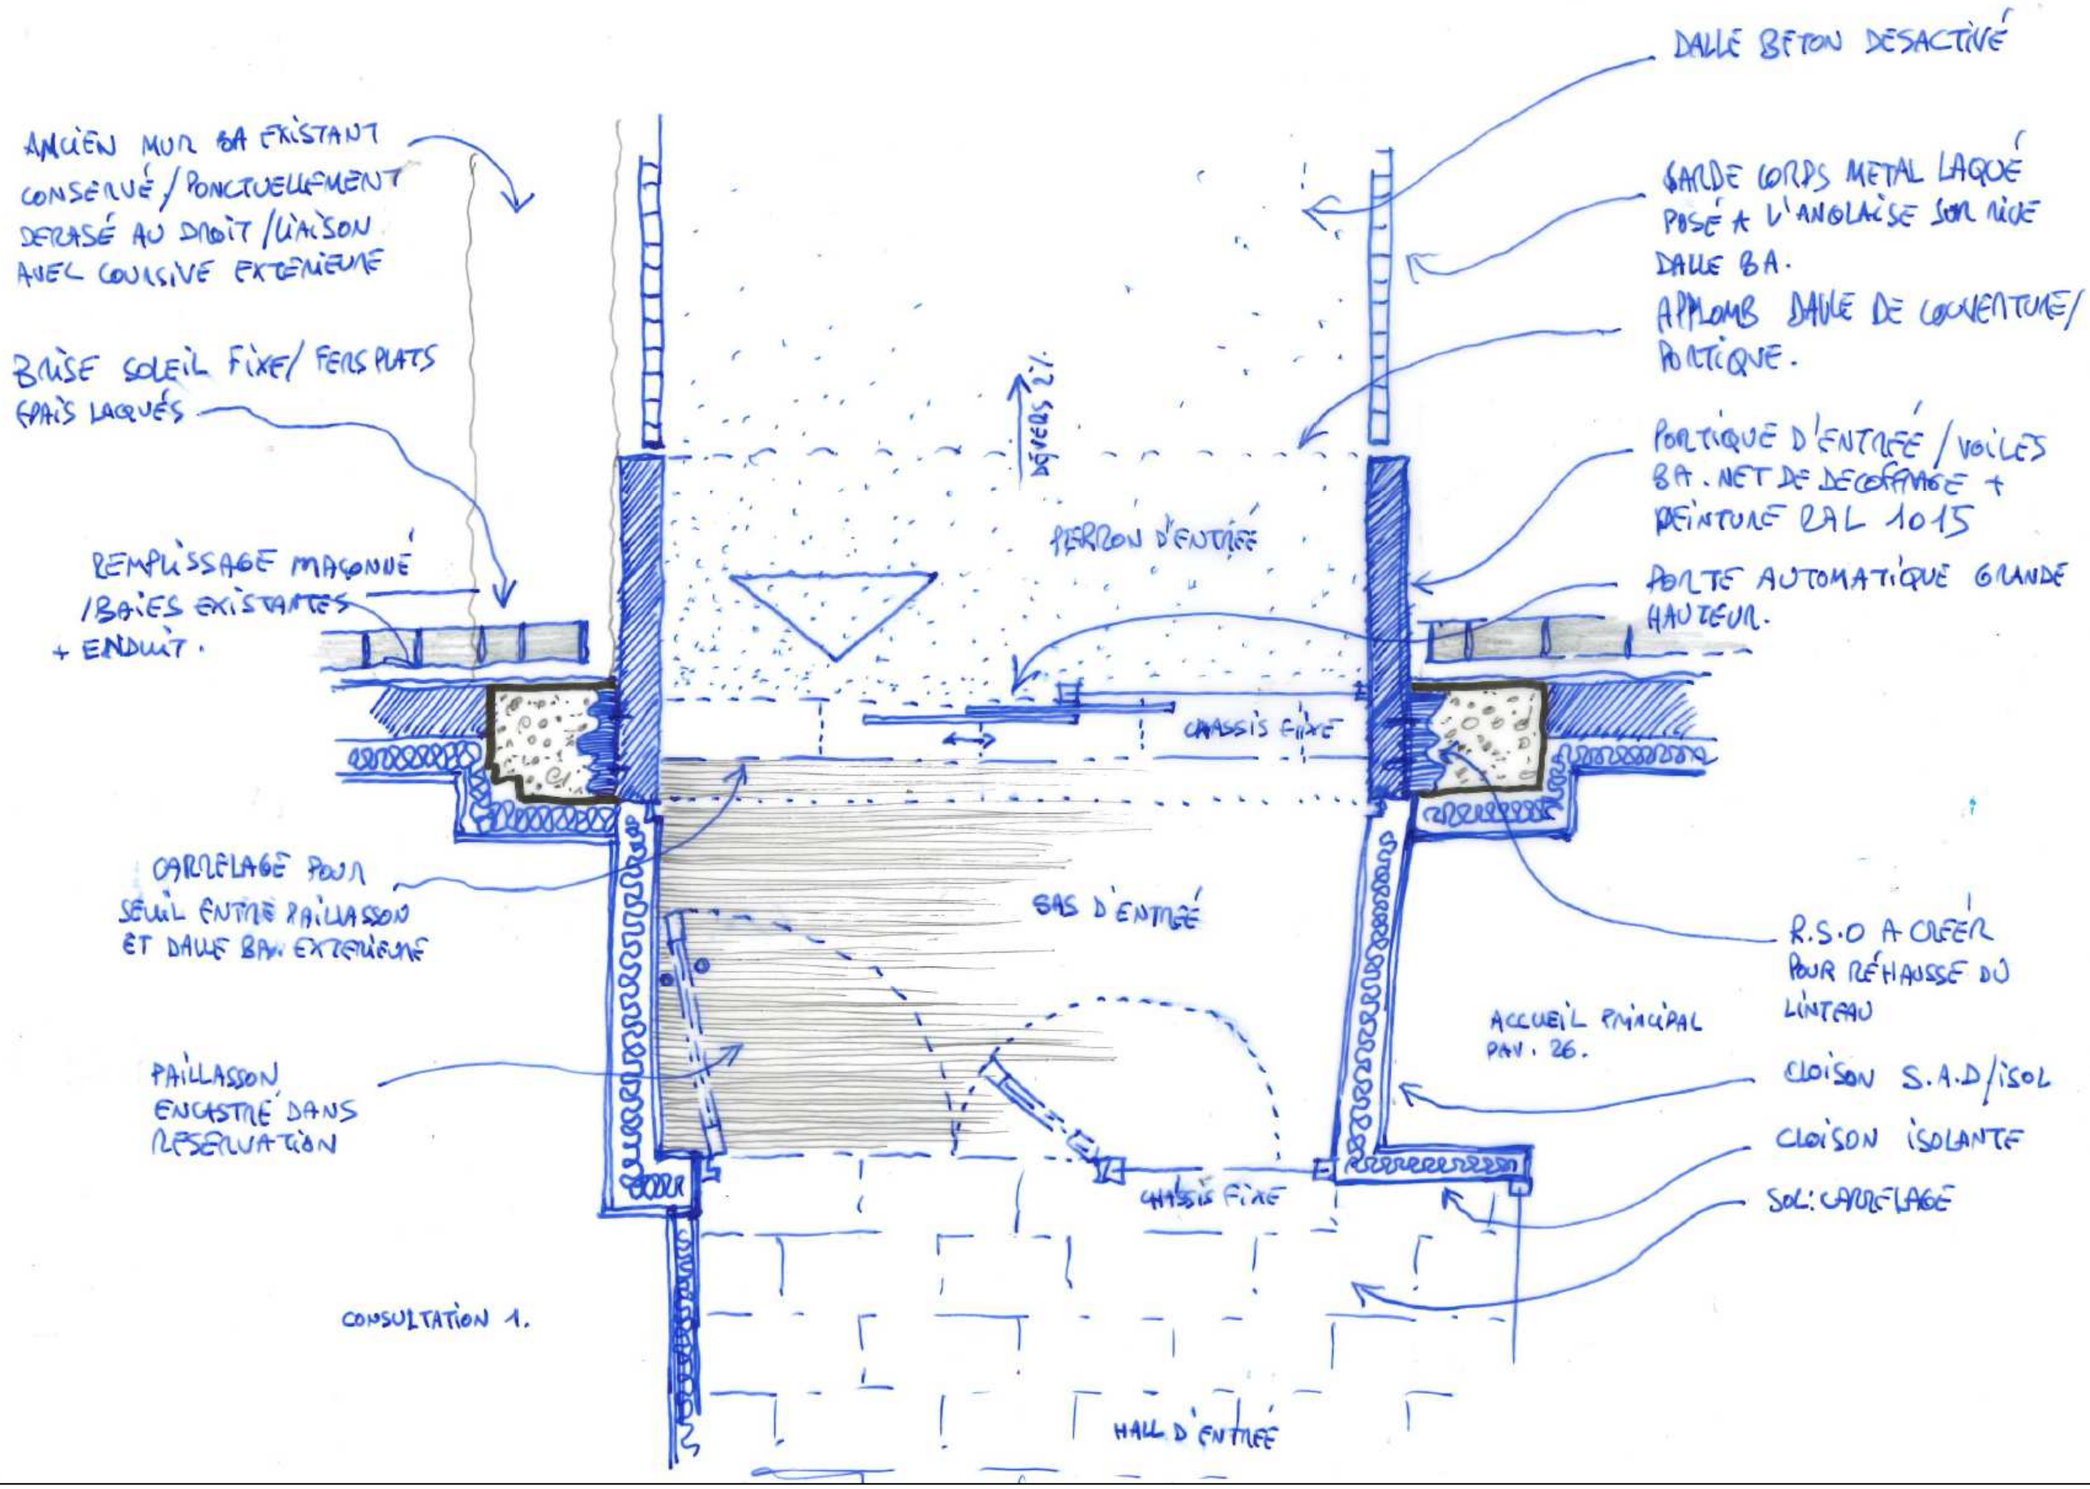


D26 - PLAN Général - ENTRÉE PRINCIPALE SUD

CARNET DE DÉTAILS


RESTRUCTURATION DU PAVILLON 26 A BELLEVUE – CHU St-ETIENNE

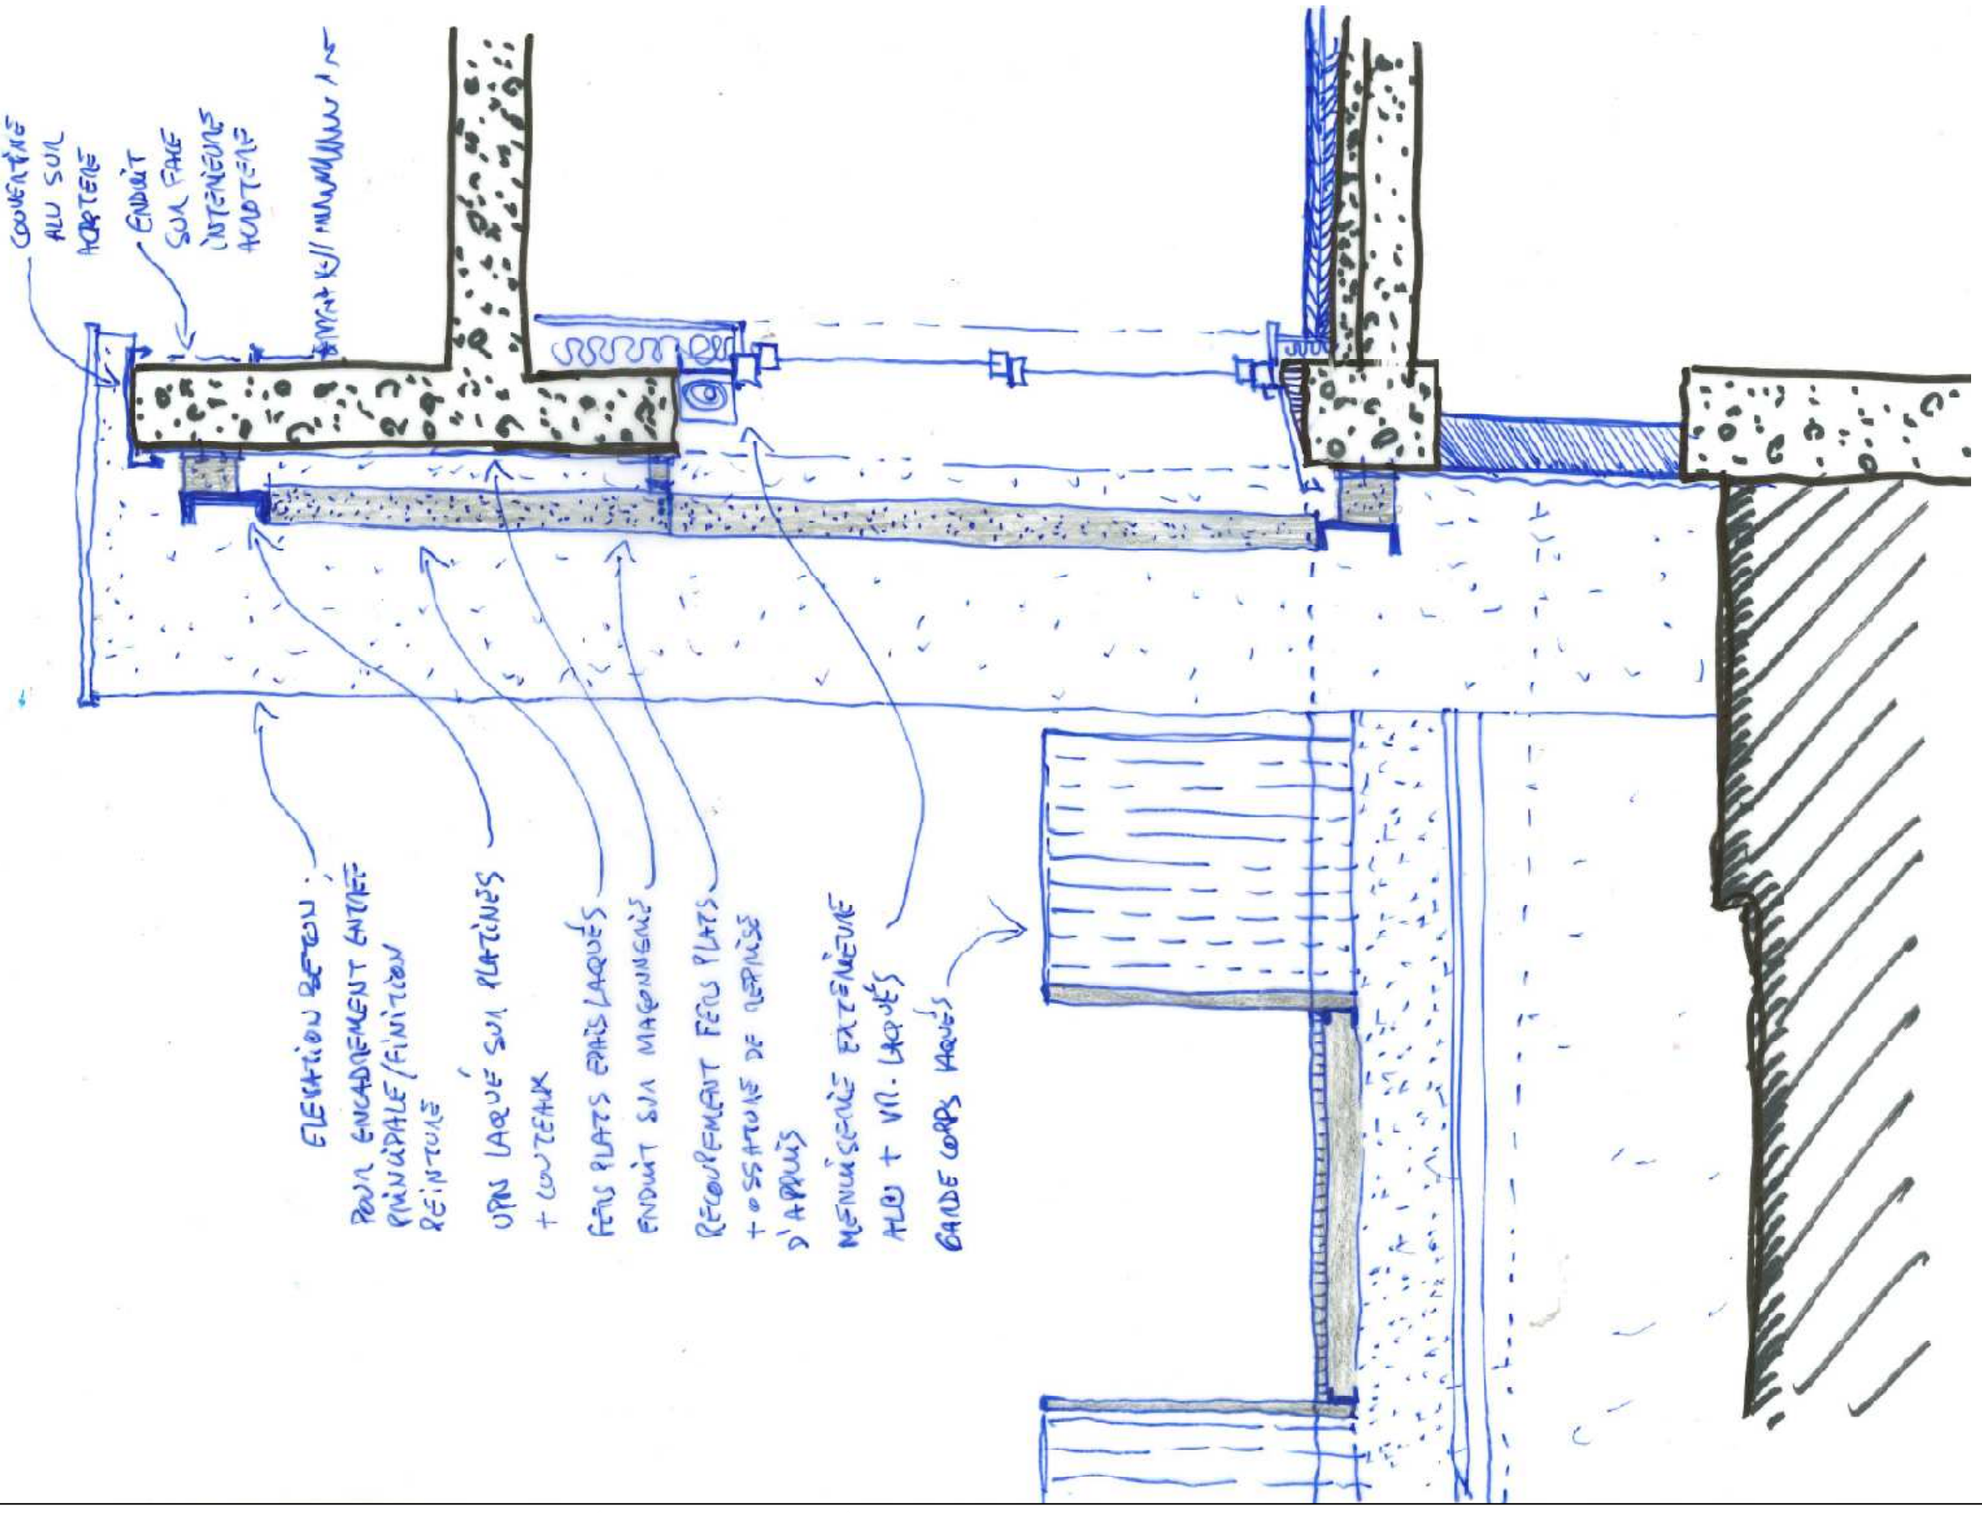


D27 - COUPE Générale – FAÇADE A COTÉ DE L'ENTRÉE PRINCIPALE - PROTECTION SOLAIRE METAL DU RDC & Coupe sur coursives métal

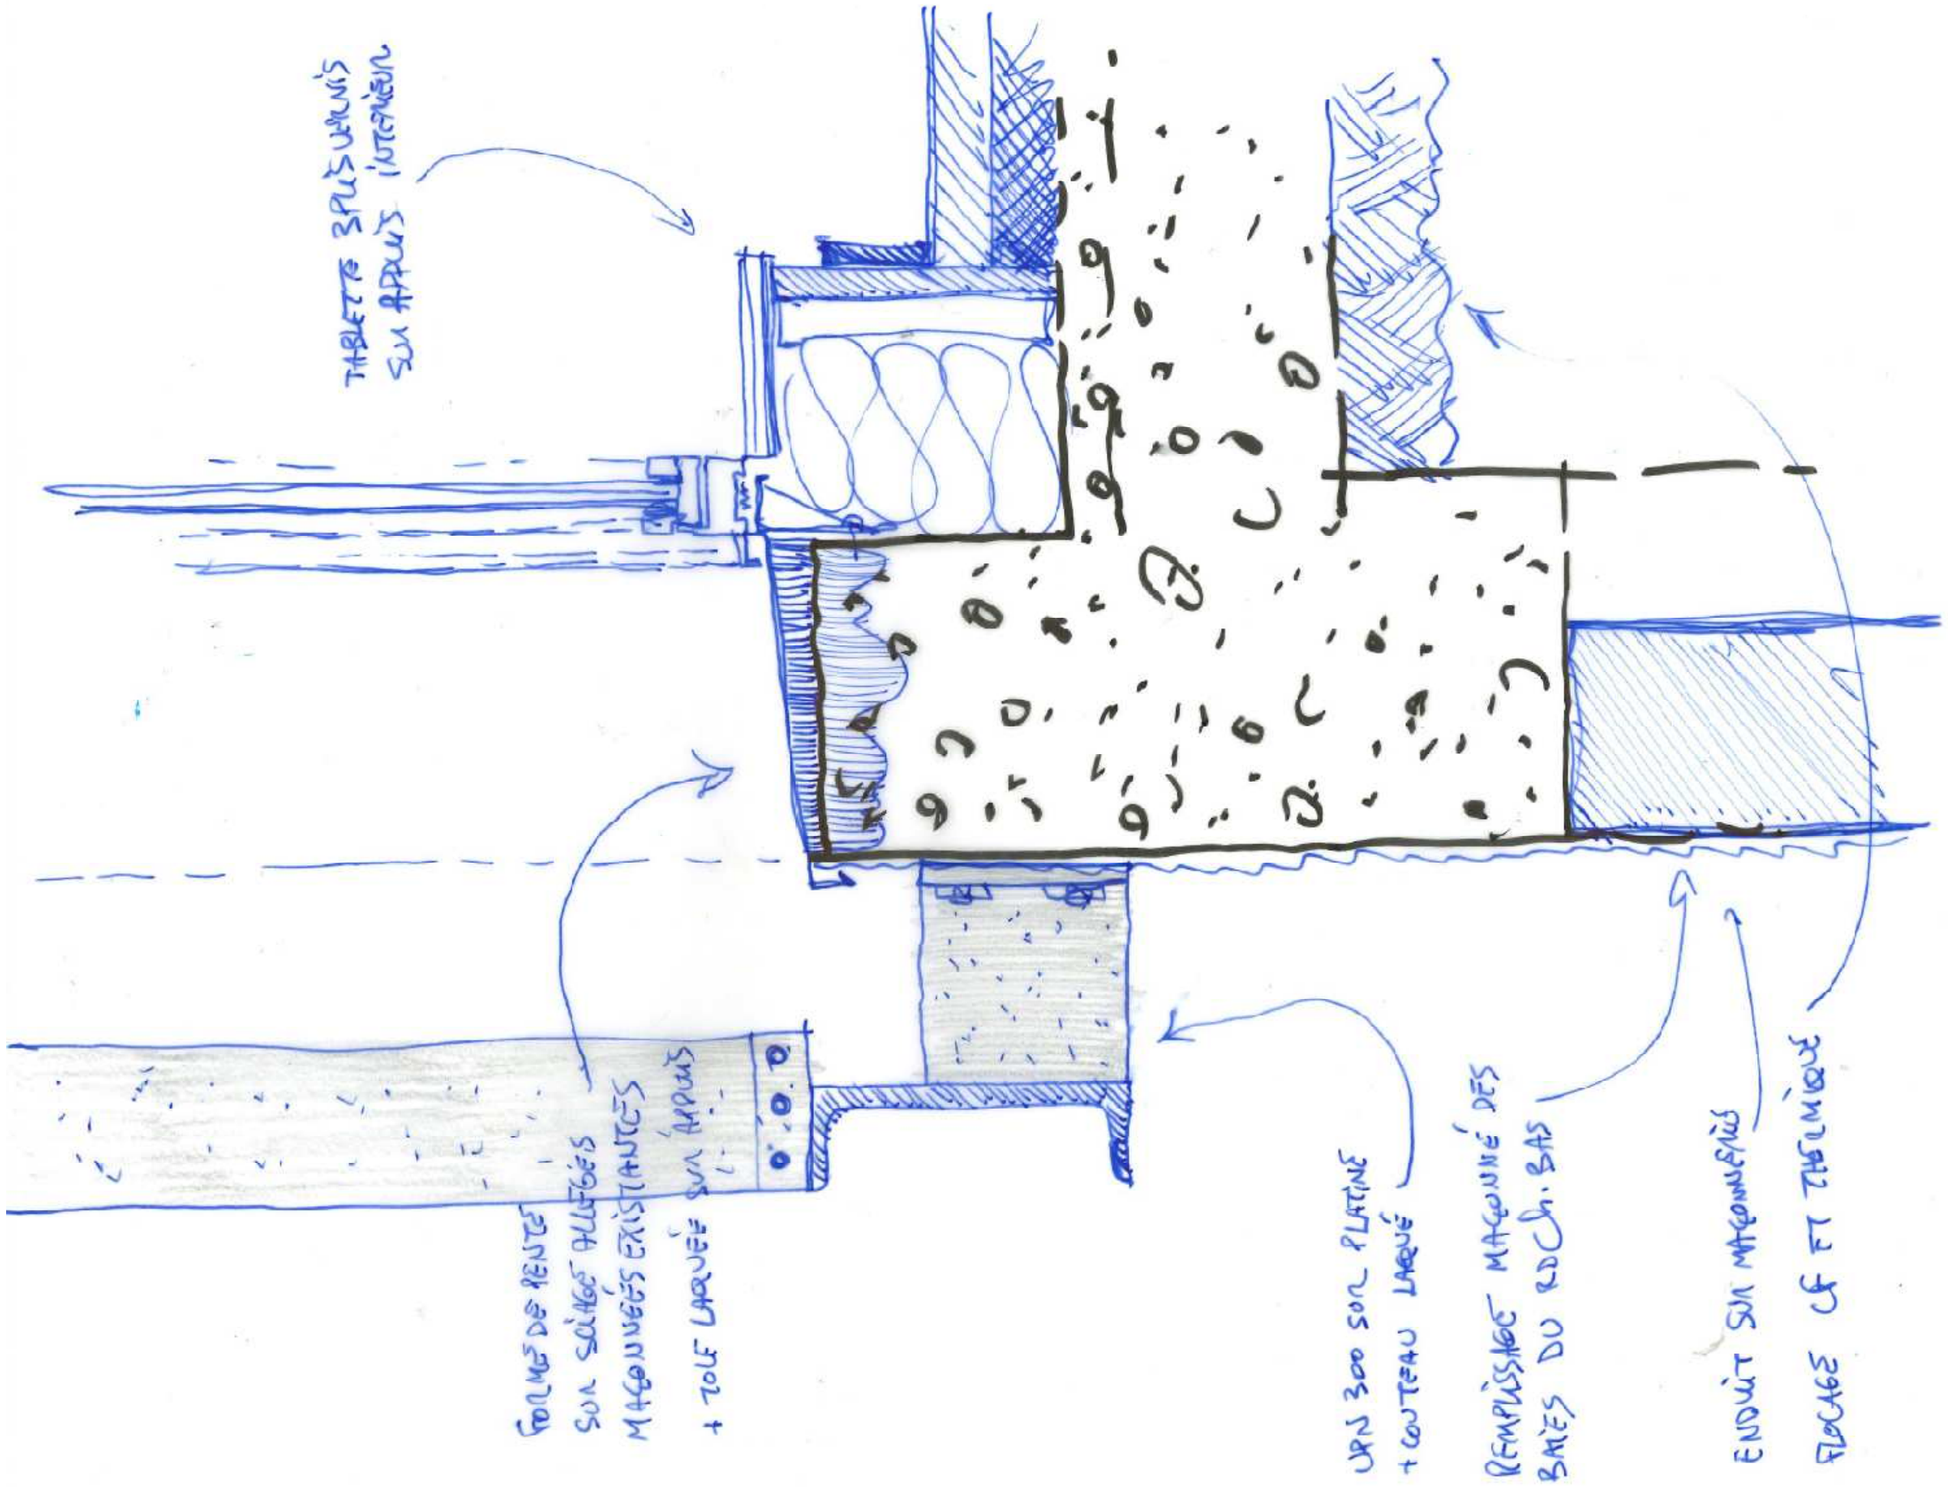


D28 - COUPE – FAÇADE RDC ENTRÉE - FIXATION BAS DES PROTECTIONS SOLAIRES VERTICALES

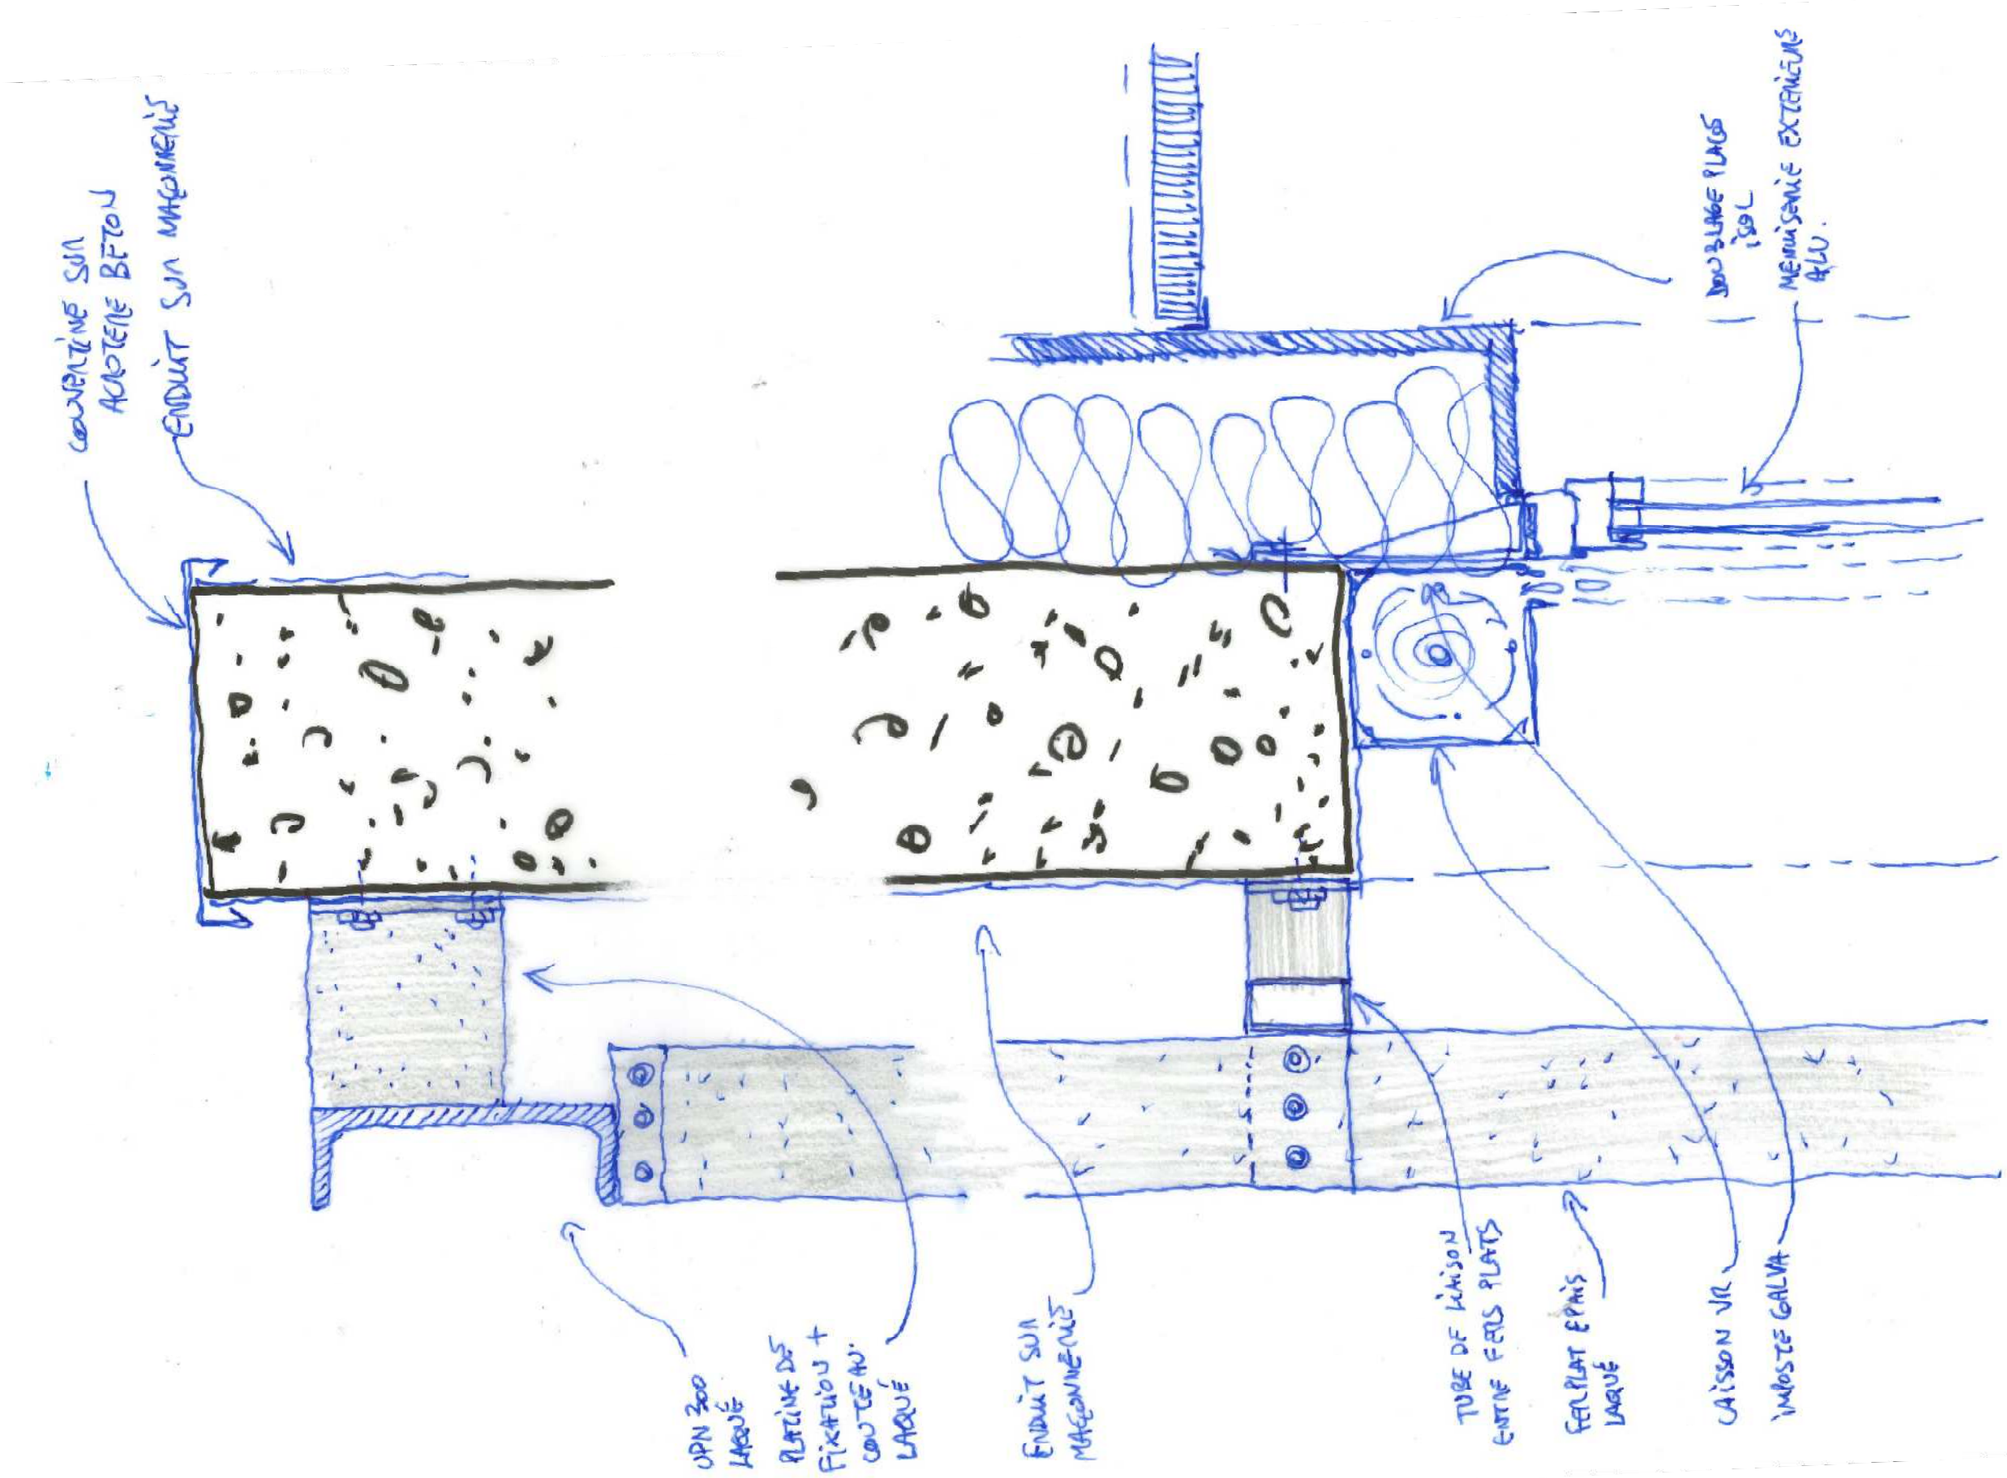

D29 - COUPE – FAÇADE RDC ENTRÉE - FIXATION HAUT DES PROTECTIONS SOLAIRES VERTICALES

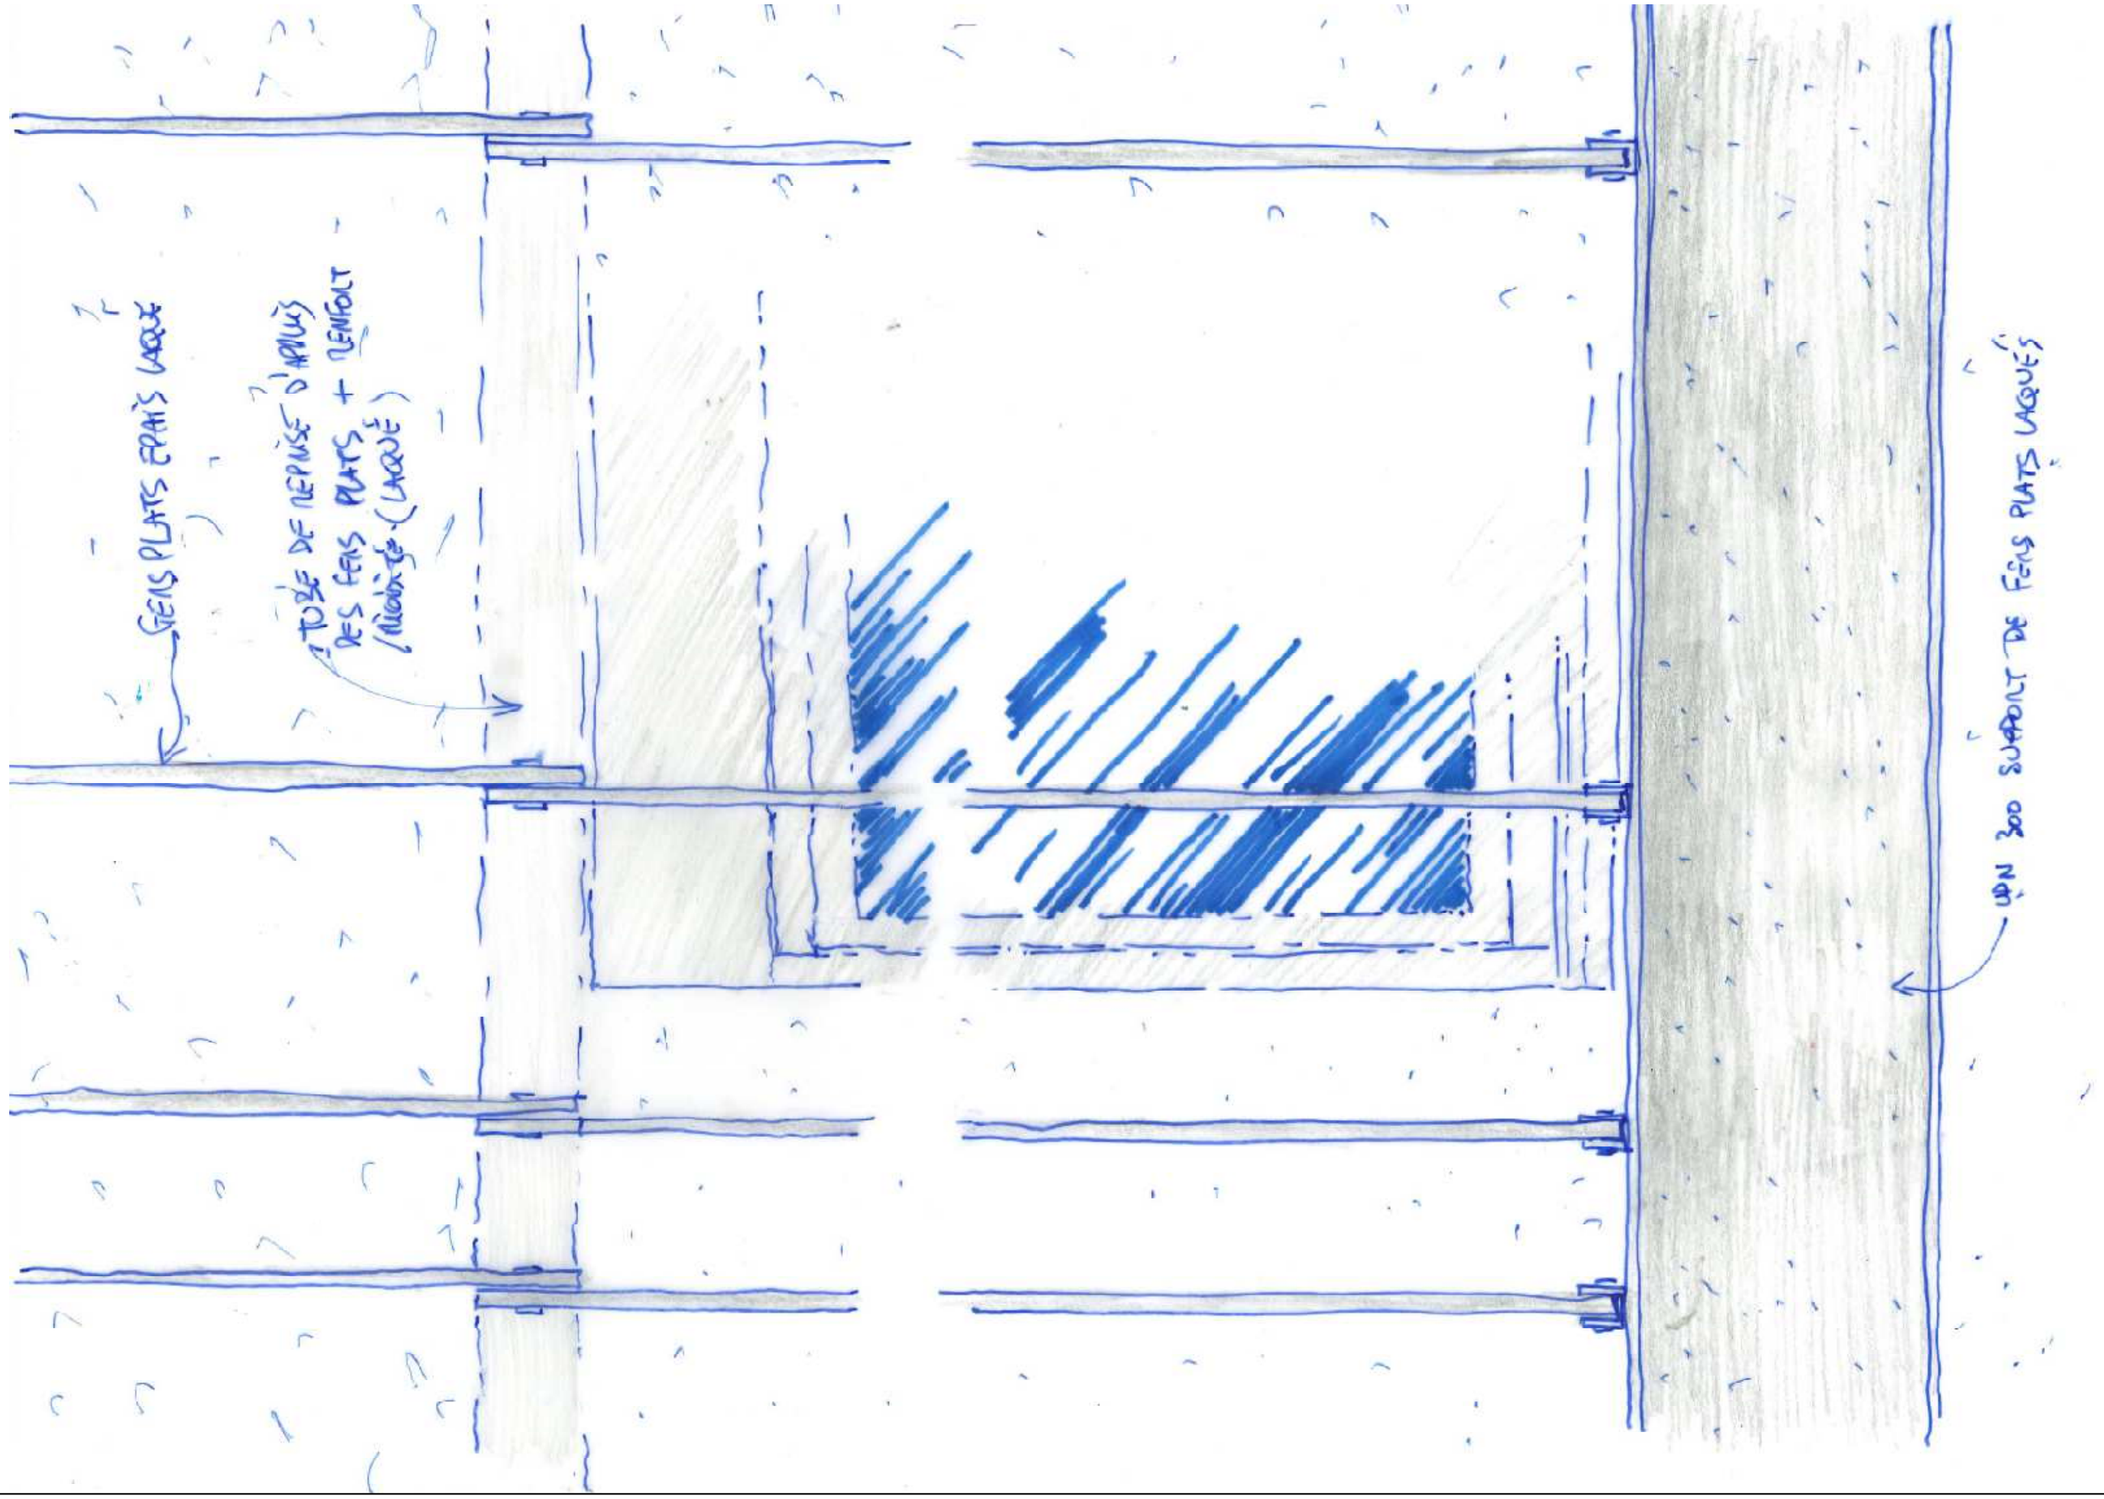


D30- ÉLÉVATION– FAÇADE RDC ENTRÉE – VUE DE FACE PROTECTIONS SOLAIRES VERTICALES

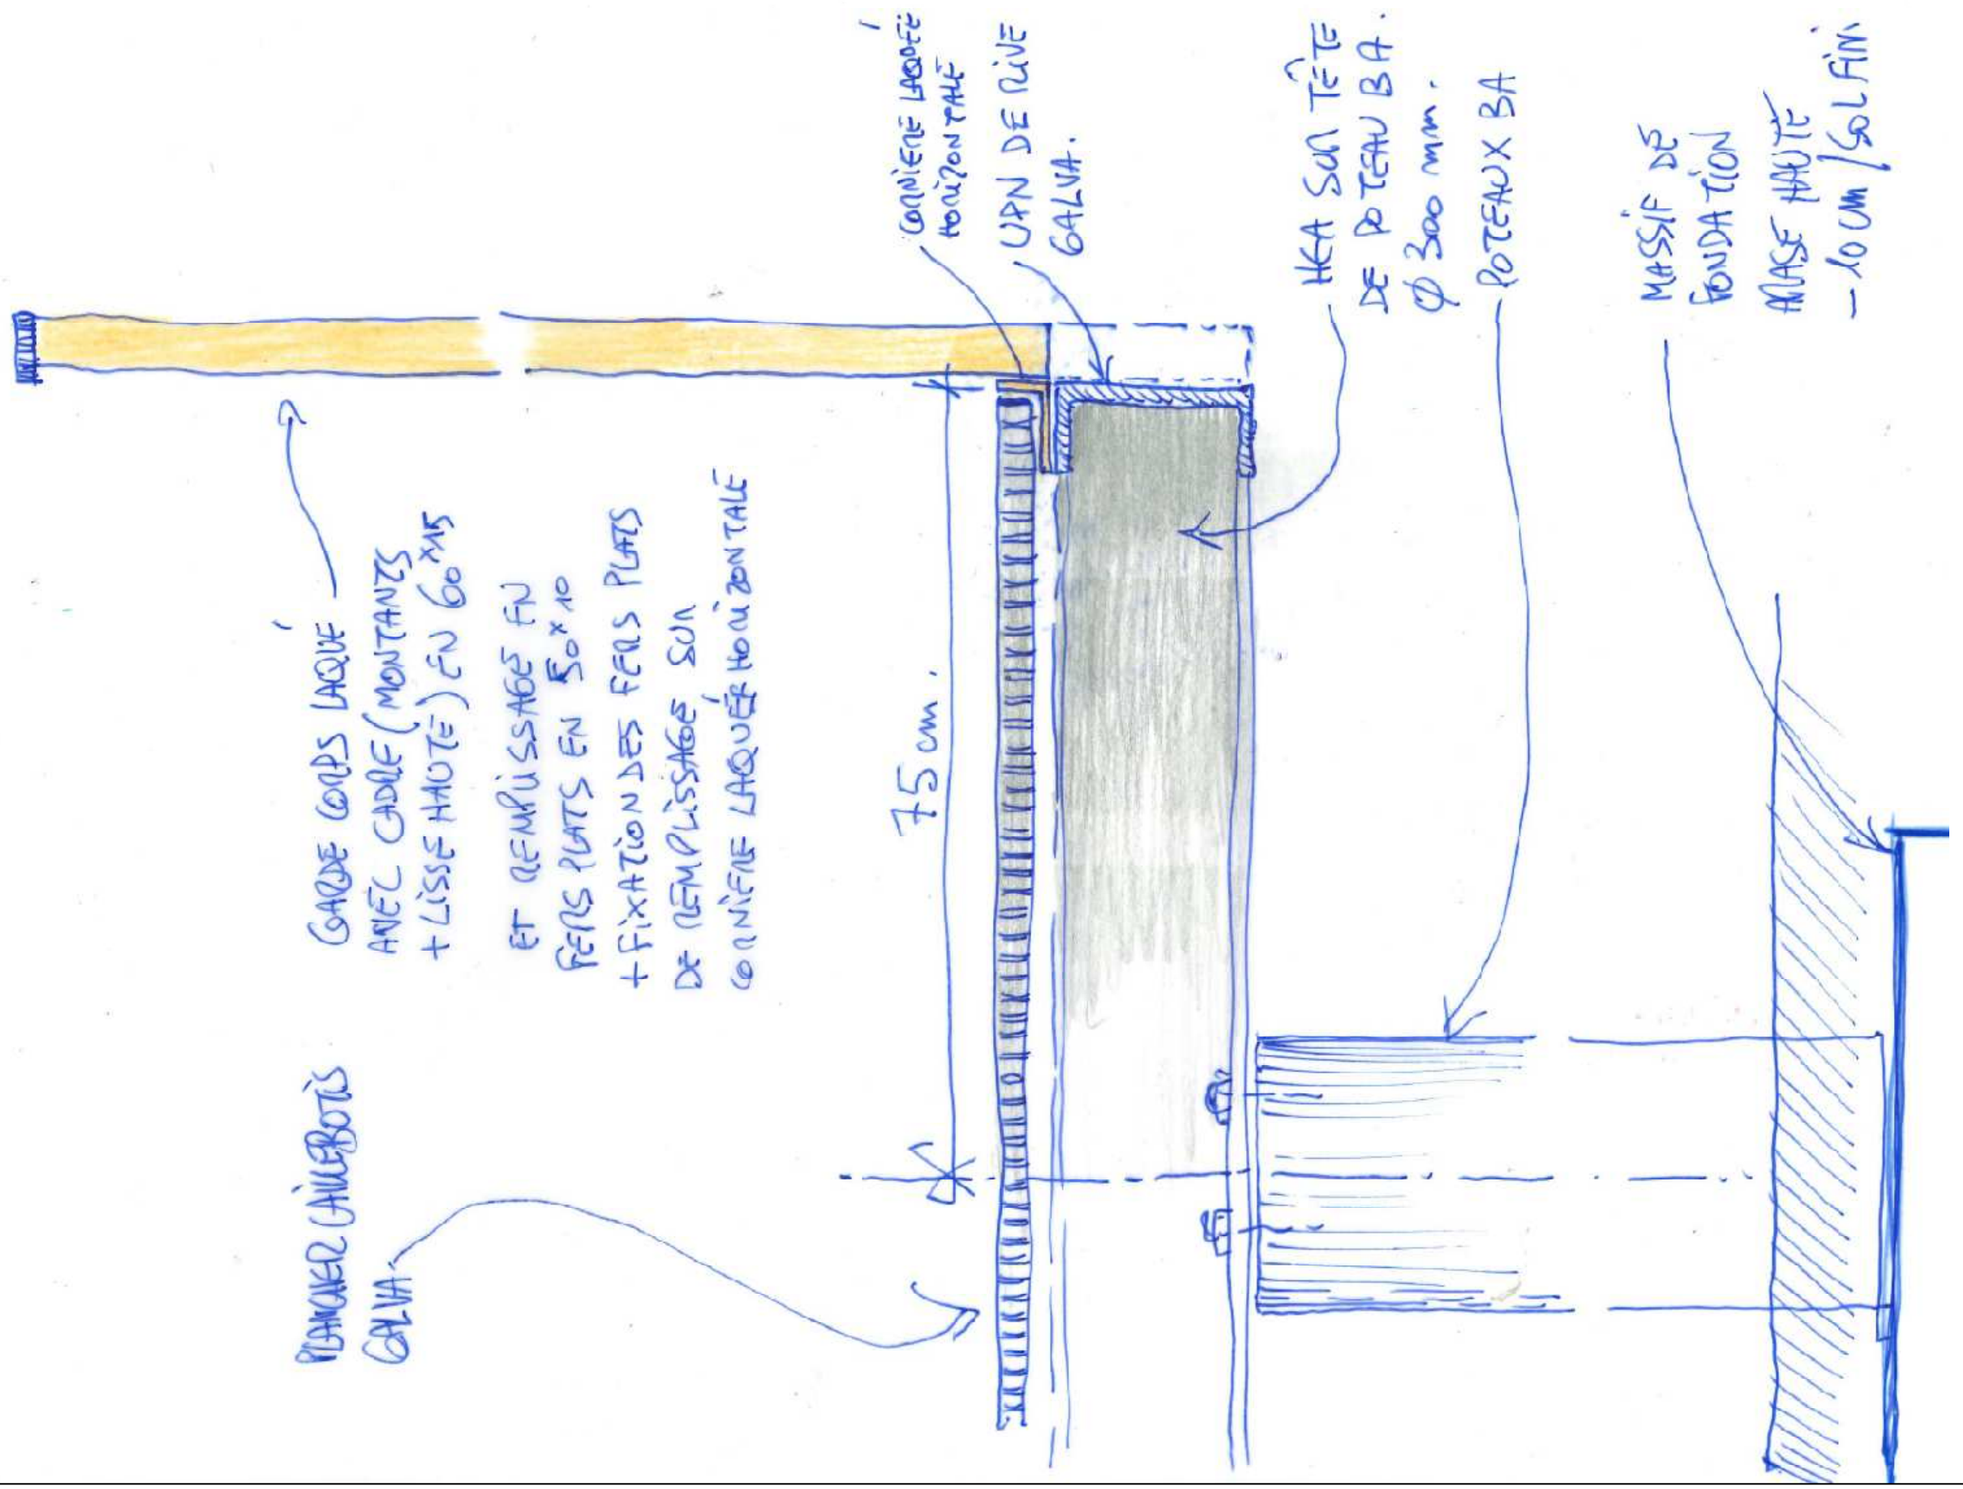


D31 - COUPE-COURSIVE METAL. RDC – Coursive avec plancher caillebotis galva, ossature métal Galva sur poteau BA, garde corps métal laqué


ÉLÉVATION

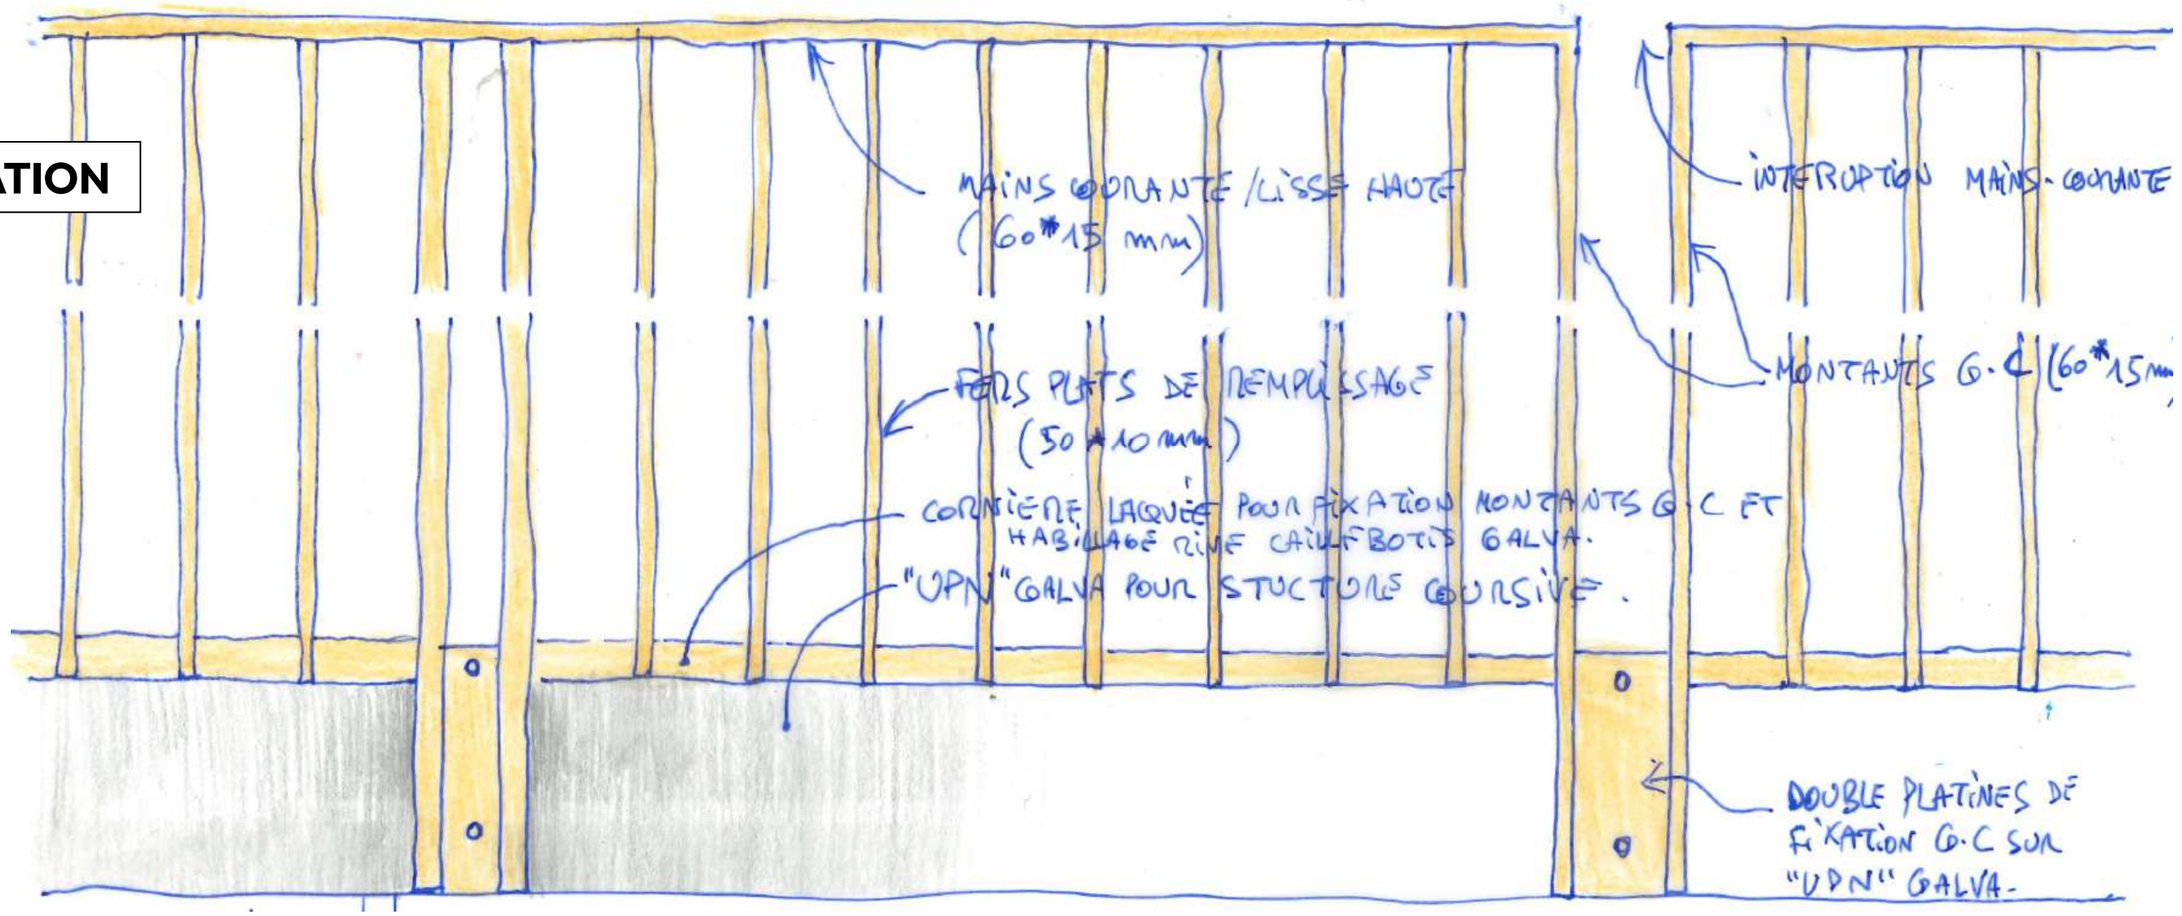


PLAN

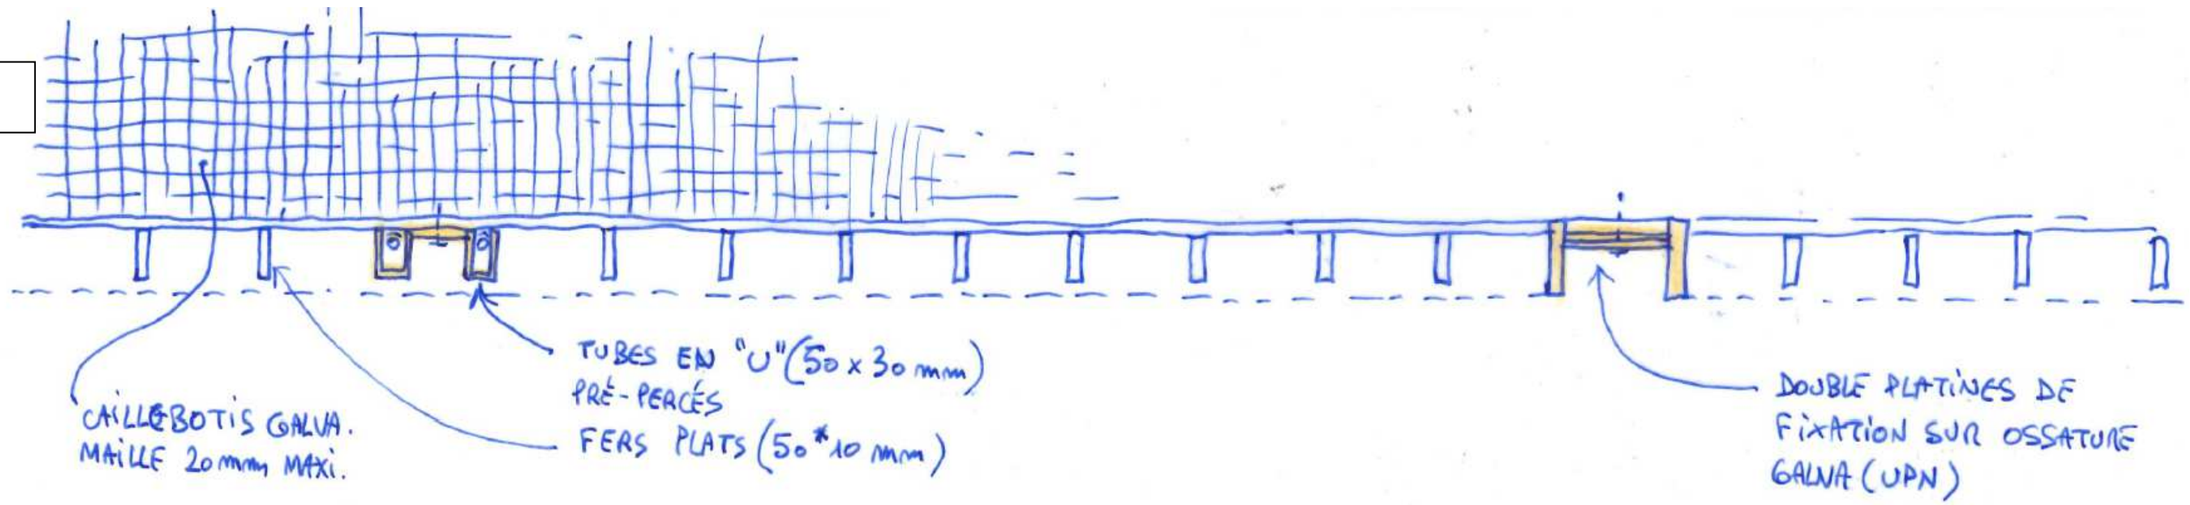


D32 - ÉLÉVATION & PLAN - GARDE CORPS COURSIVE METAL. RDC – Garde corps métal laqué fixé par platines

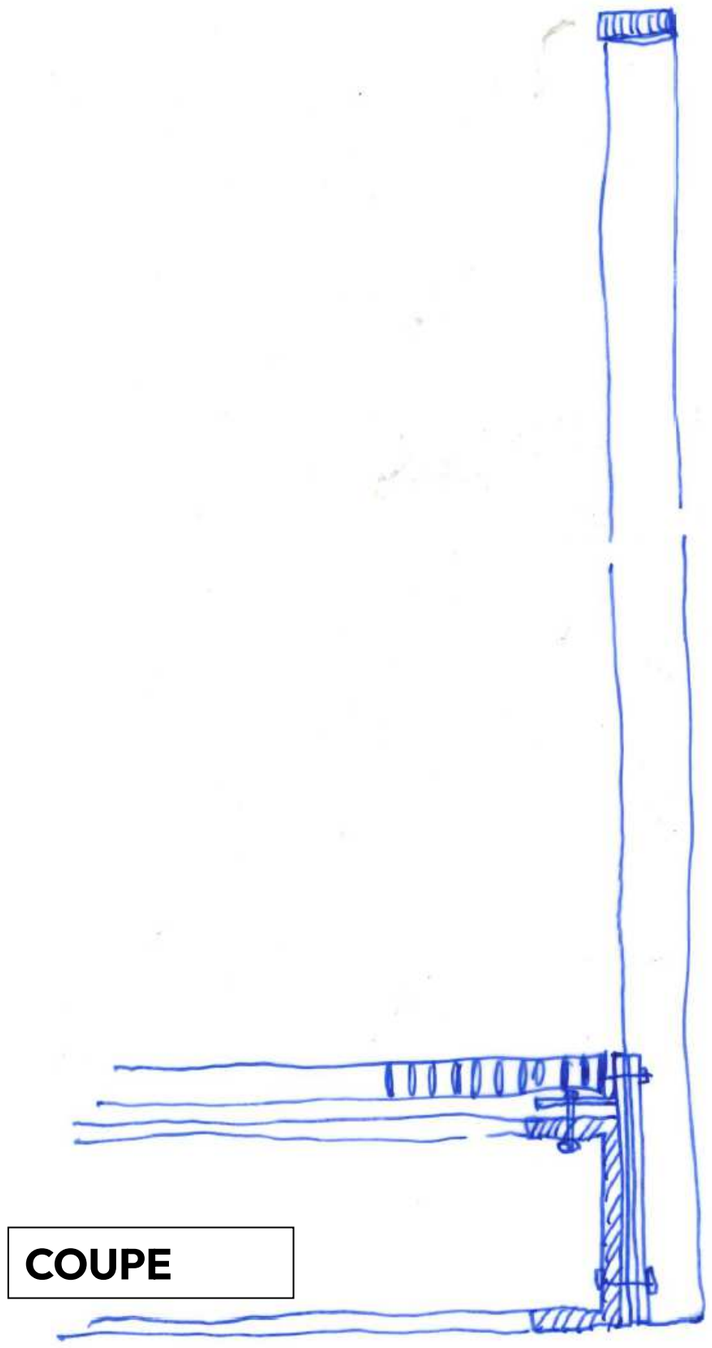


COUPE

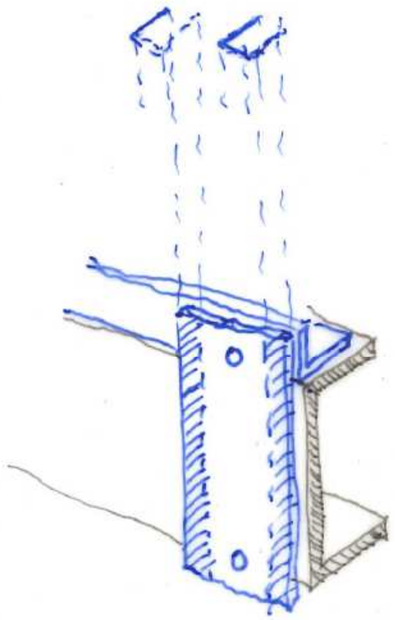

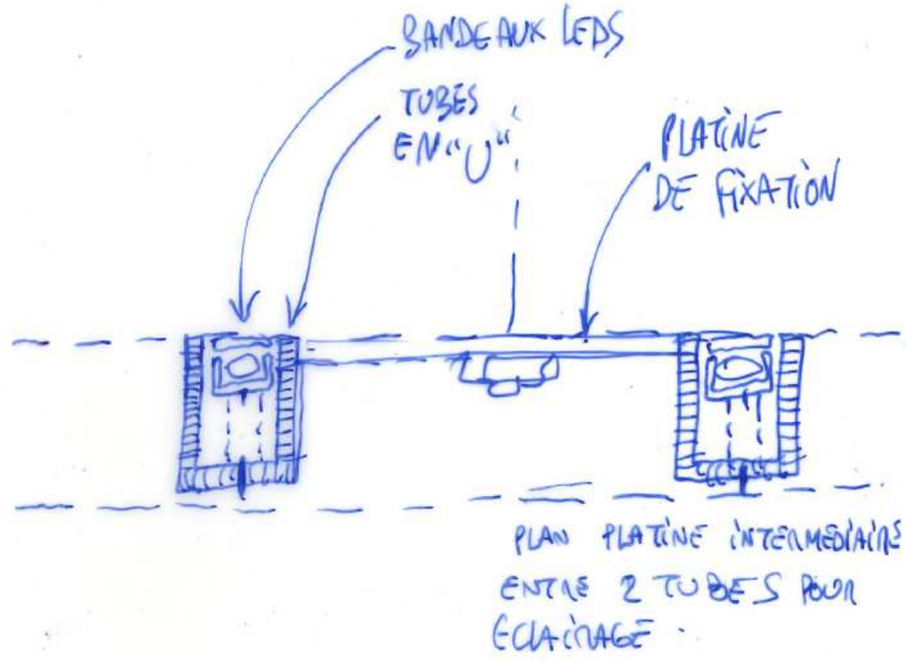


ZOOM

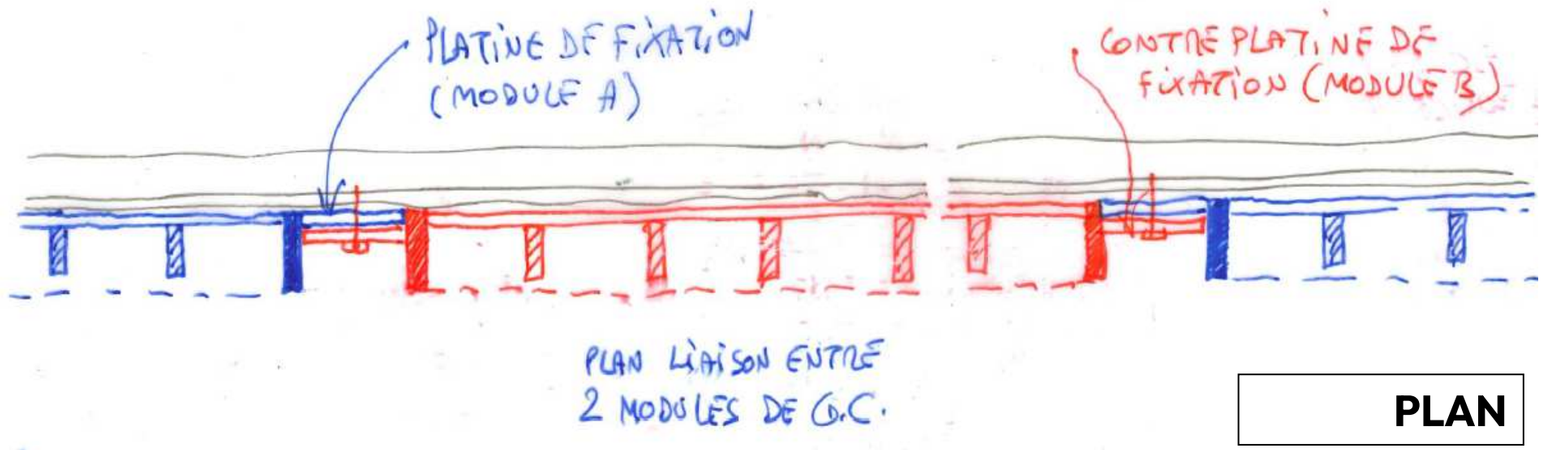


PLAN

D33 - FIXATION GARDE CORPS - COURSIVE RDC – ZOOM sur serrurerie garde corps


CARNET DE DÉTAILS

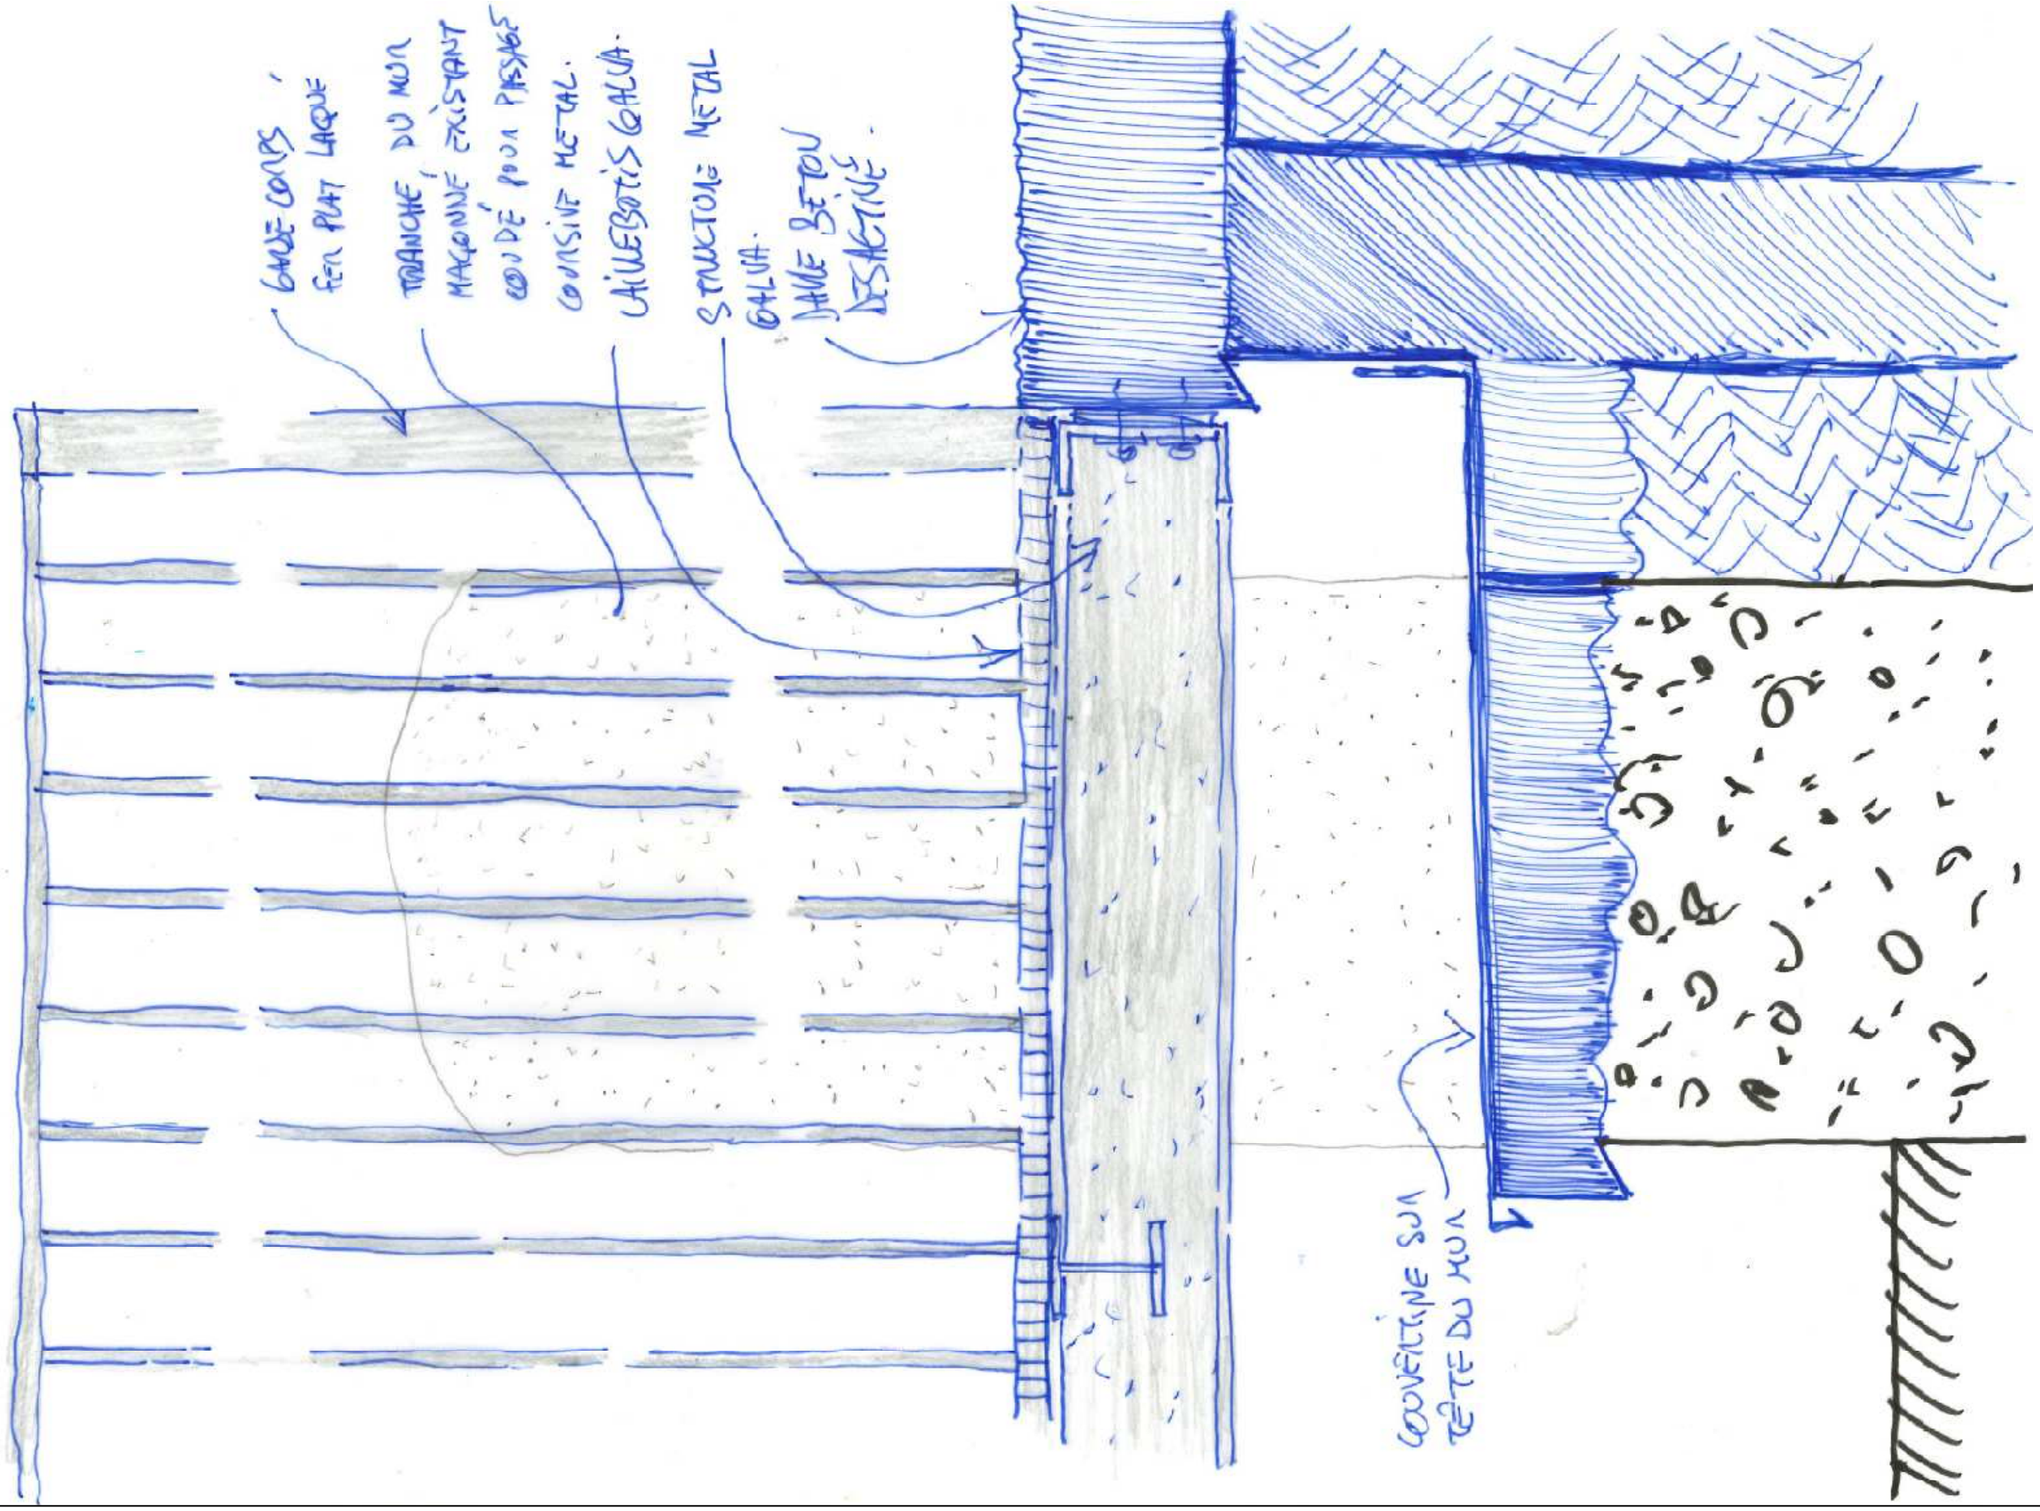


D34 - COUPE – LIAISON COURSIVE MÉTAL & PARVIS D'ENTRÉE – Traitement de la rive du parvis béton au droit du raccord avec la coursive

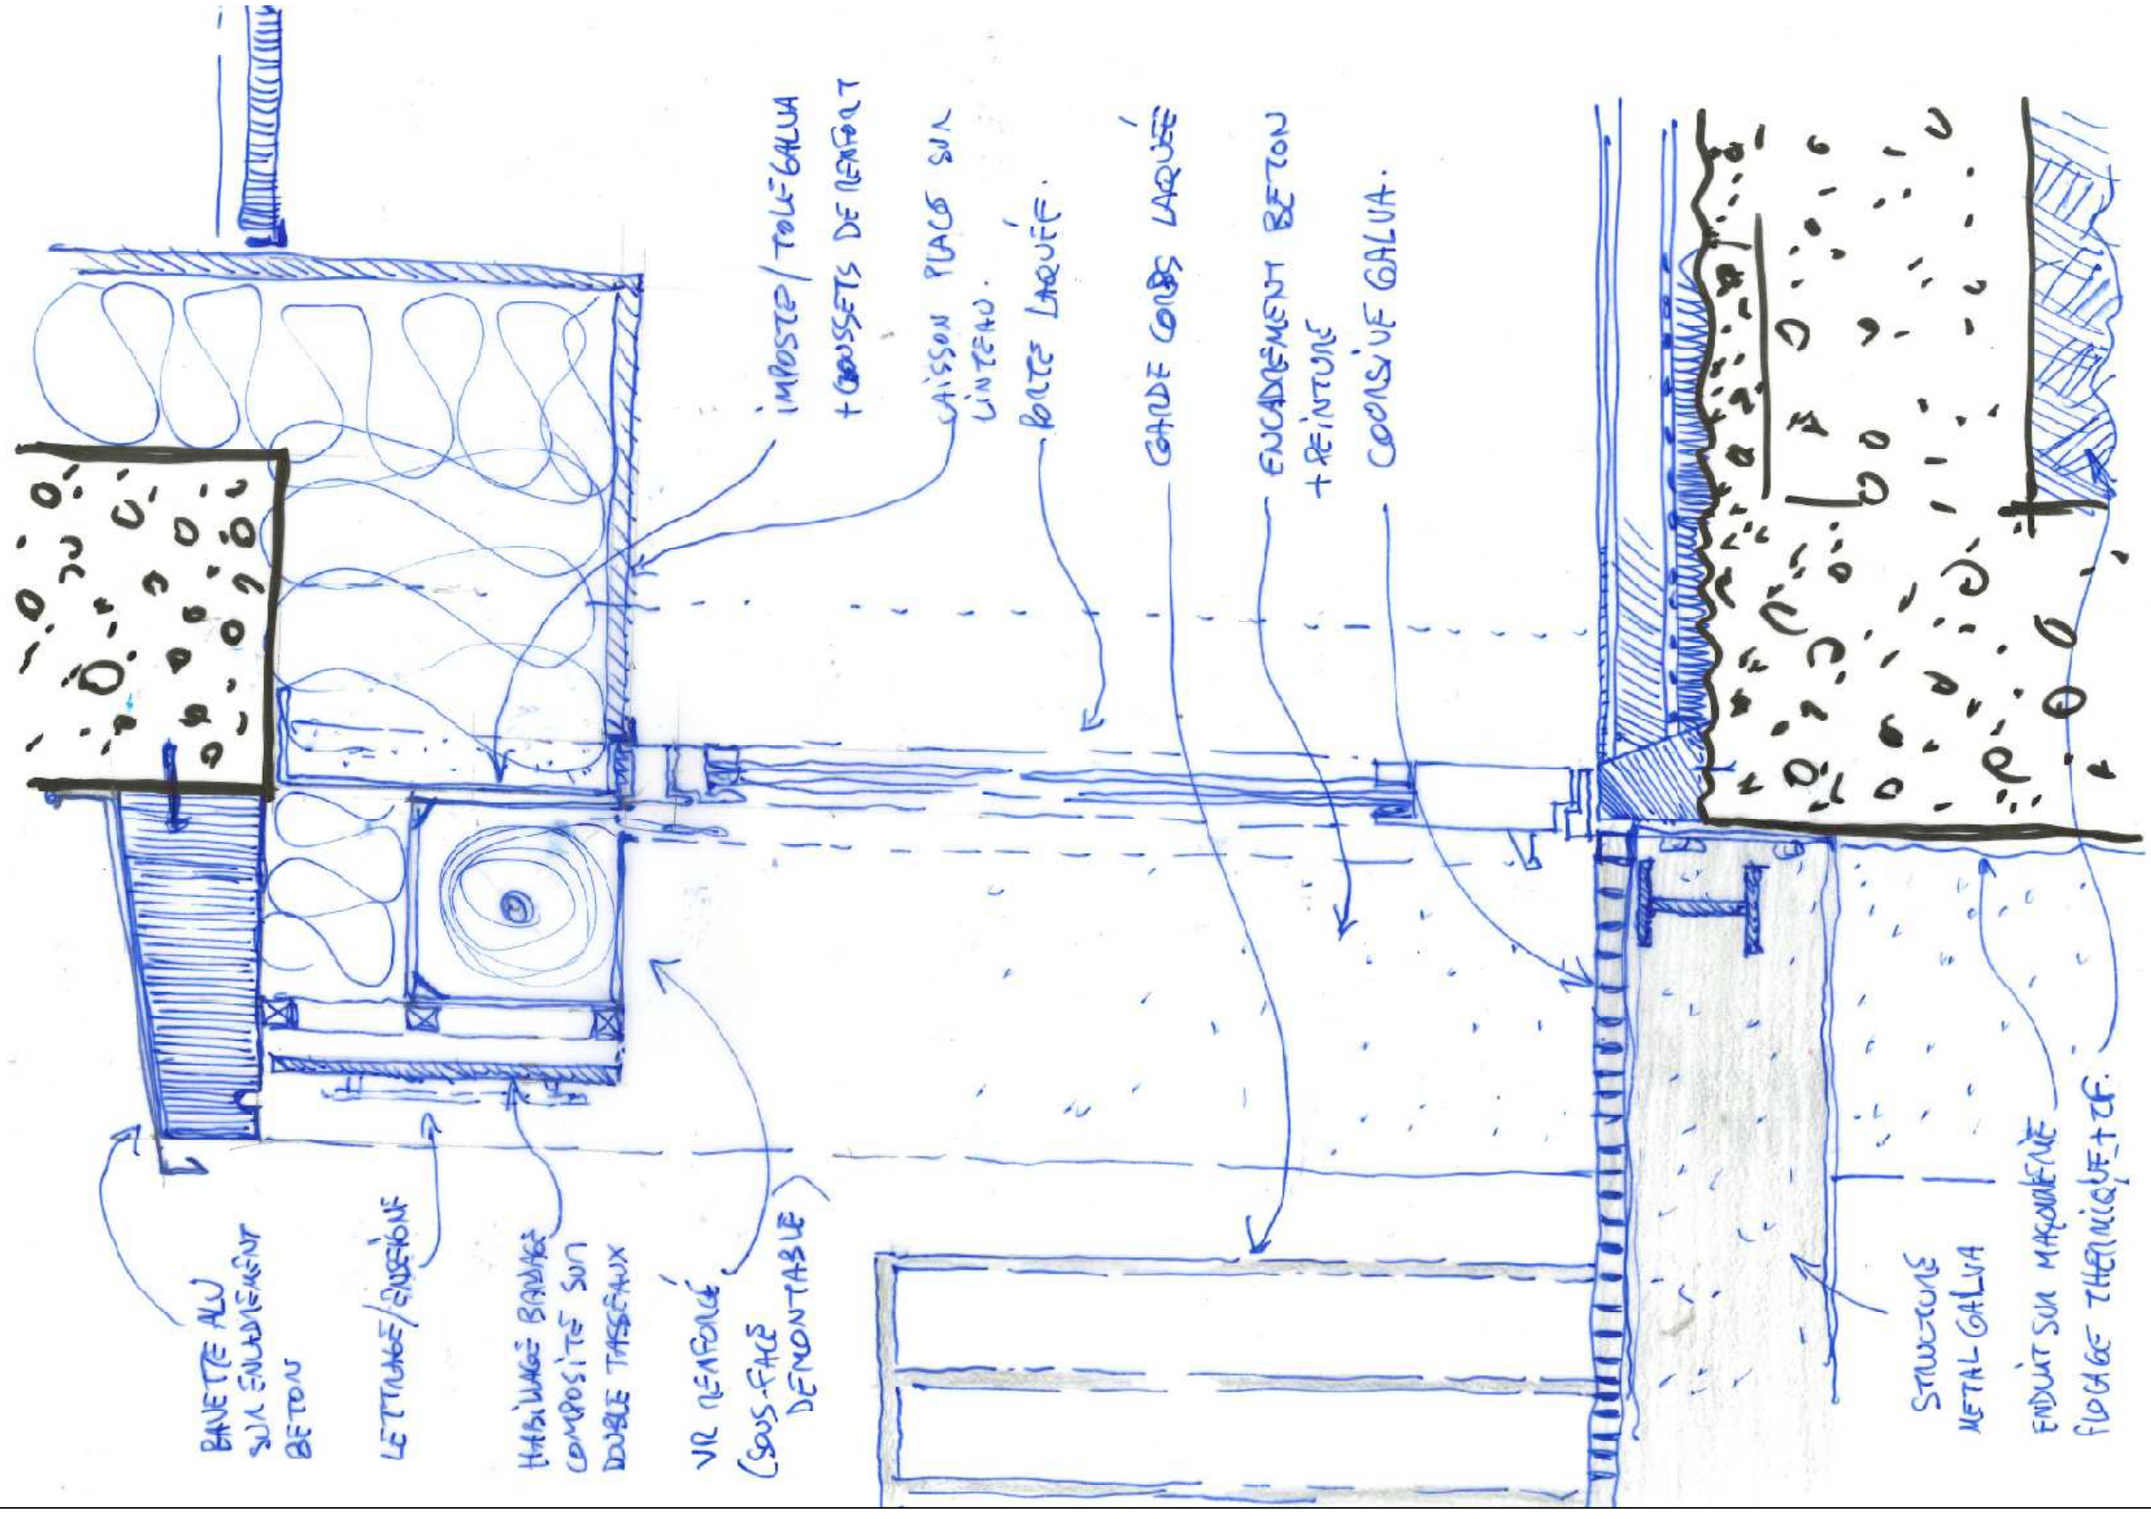


D35 - COUPE – PORTES ACCES COURSIVE RDC Ht – Traitement portes d'entrées et raccordement coursives / passerelles métal

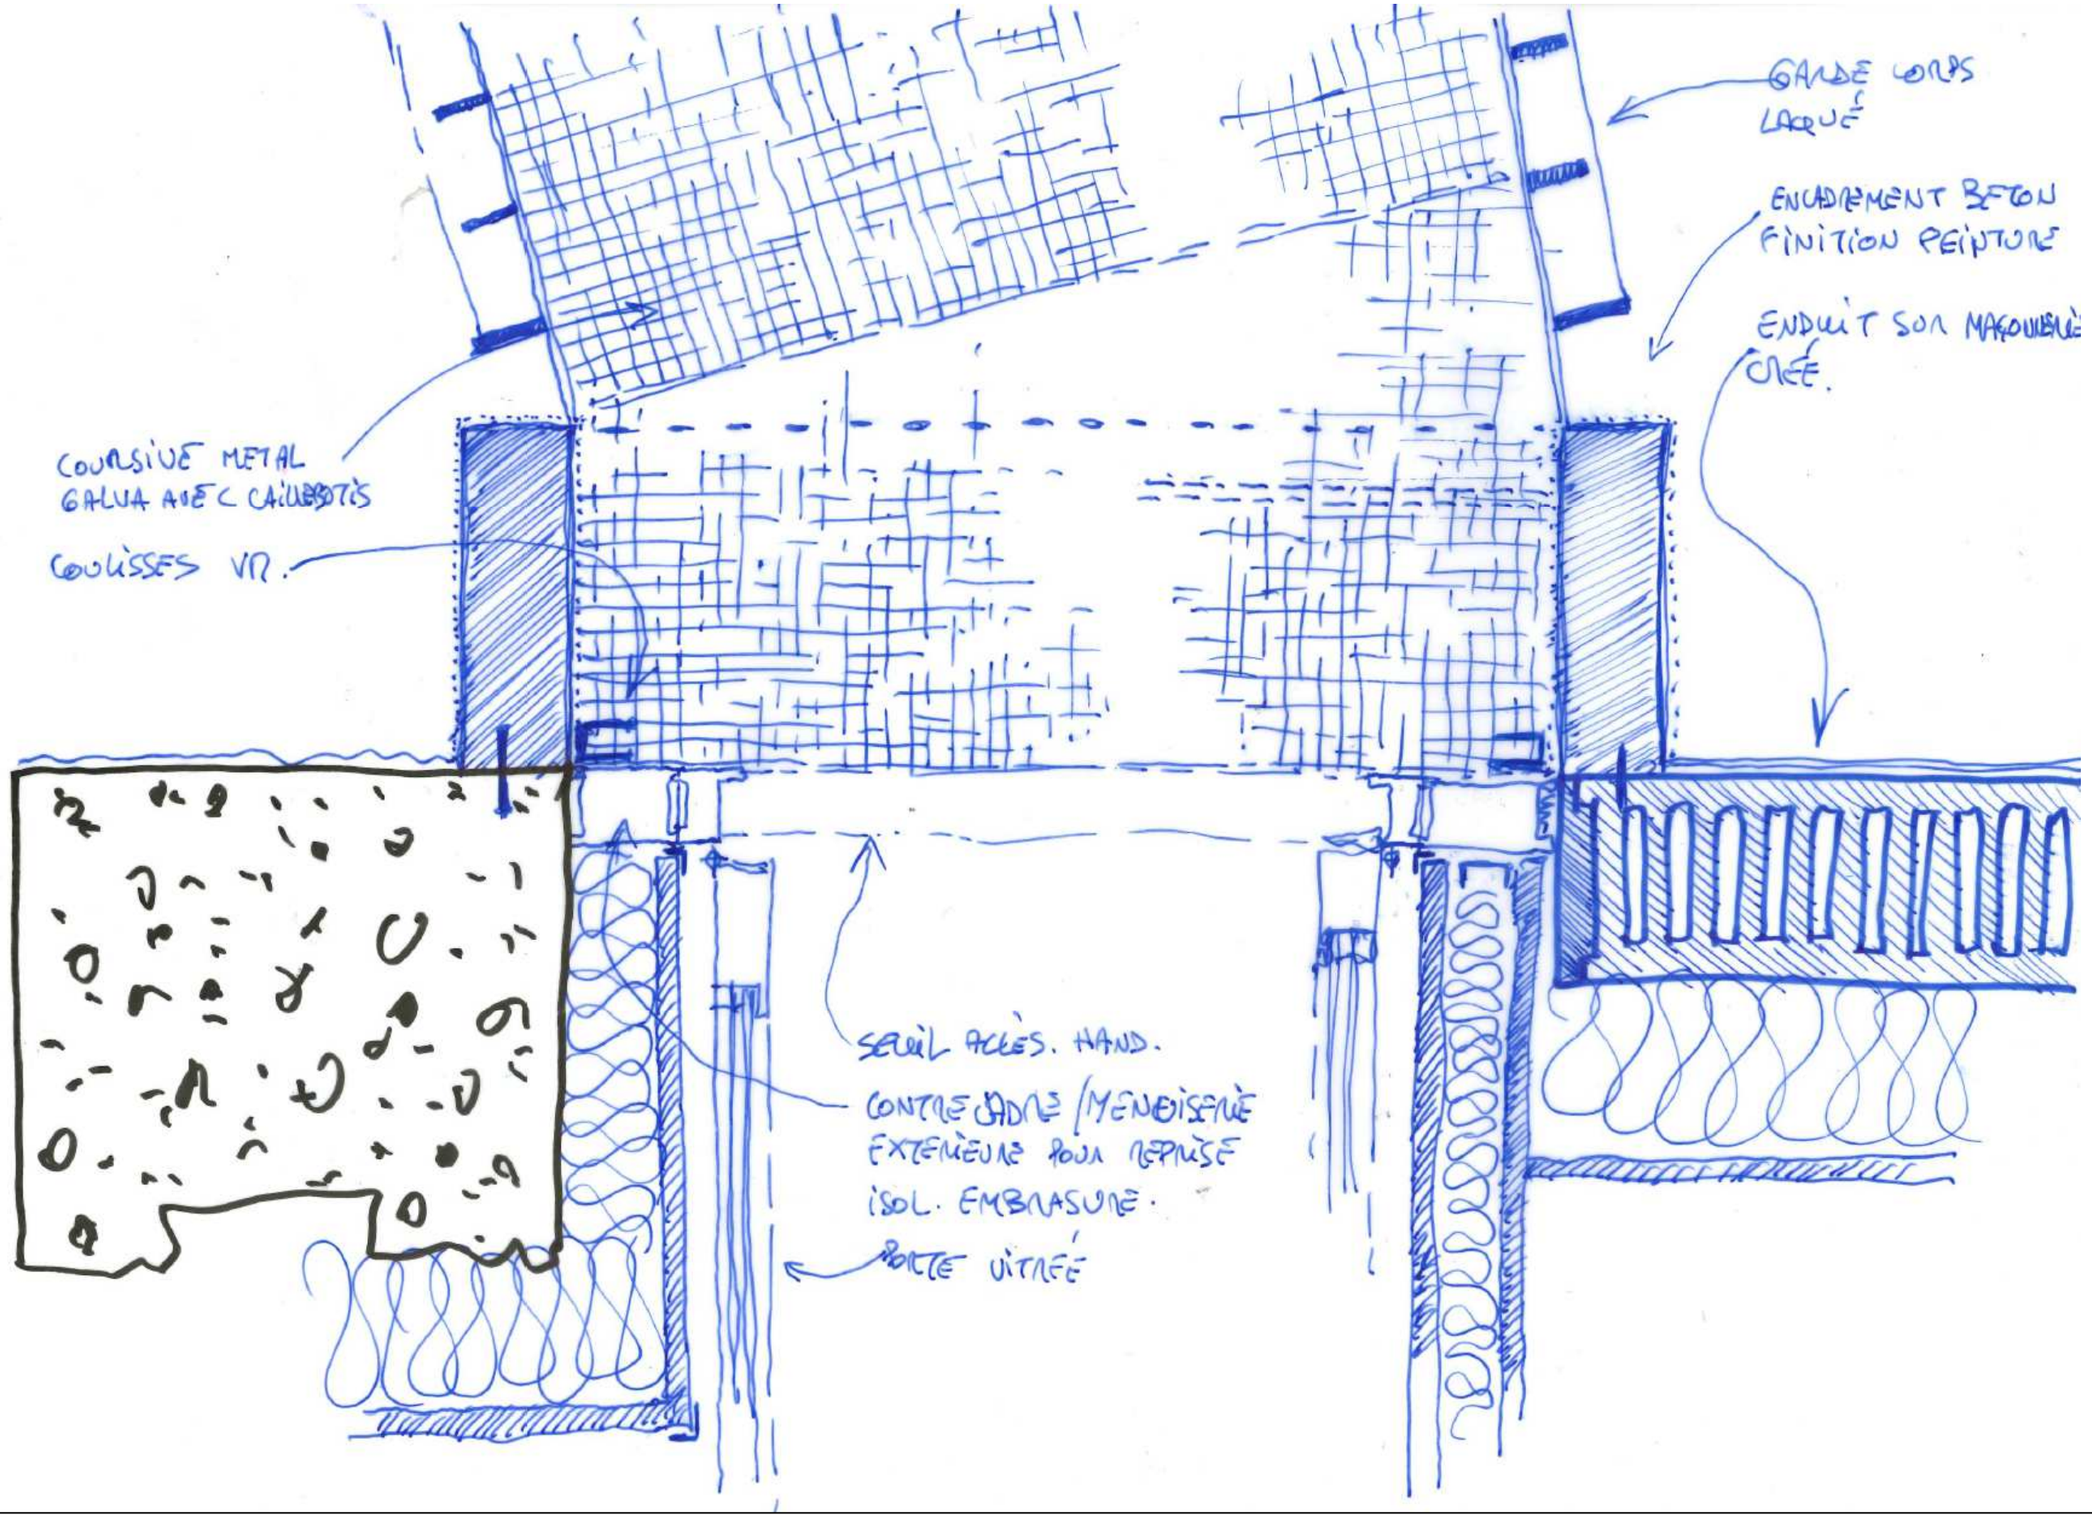


D36 - PLAN – PORTES ACCES COURSIVES RDC Ht - Traitement portes, encadrement béton, plancher caillebotis, garde corps métal

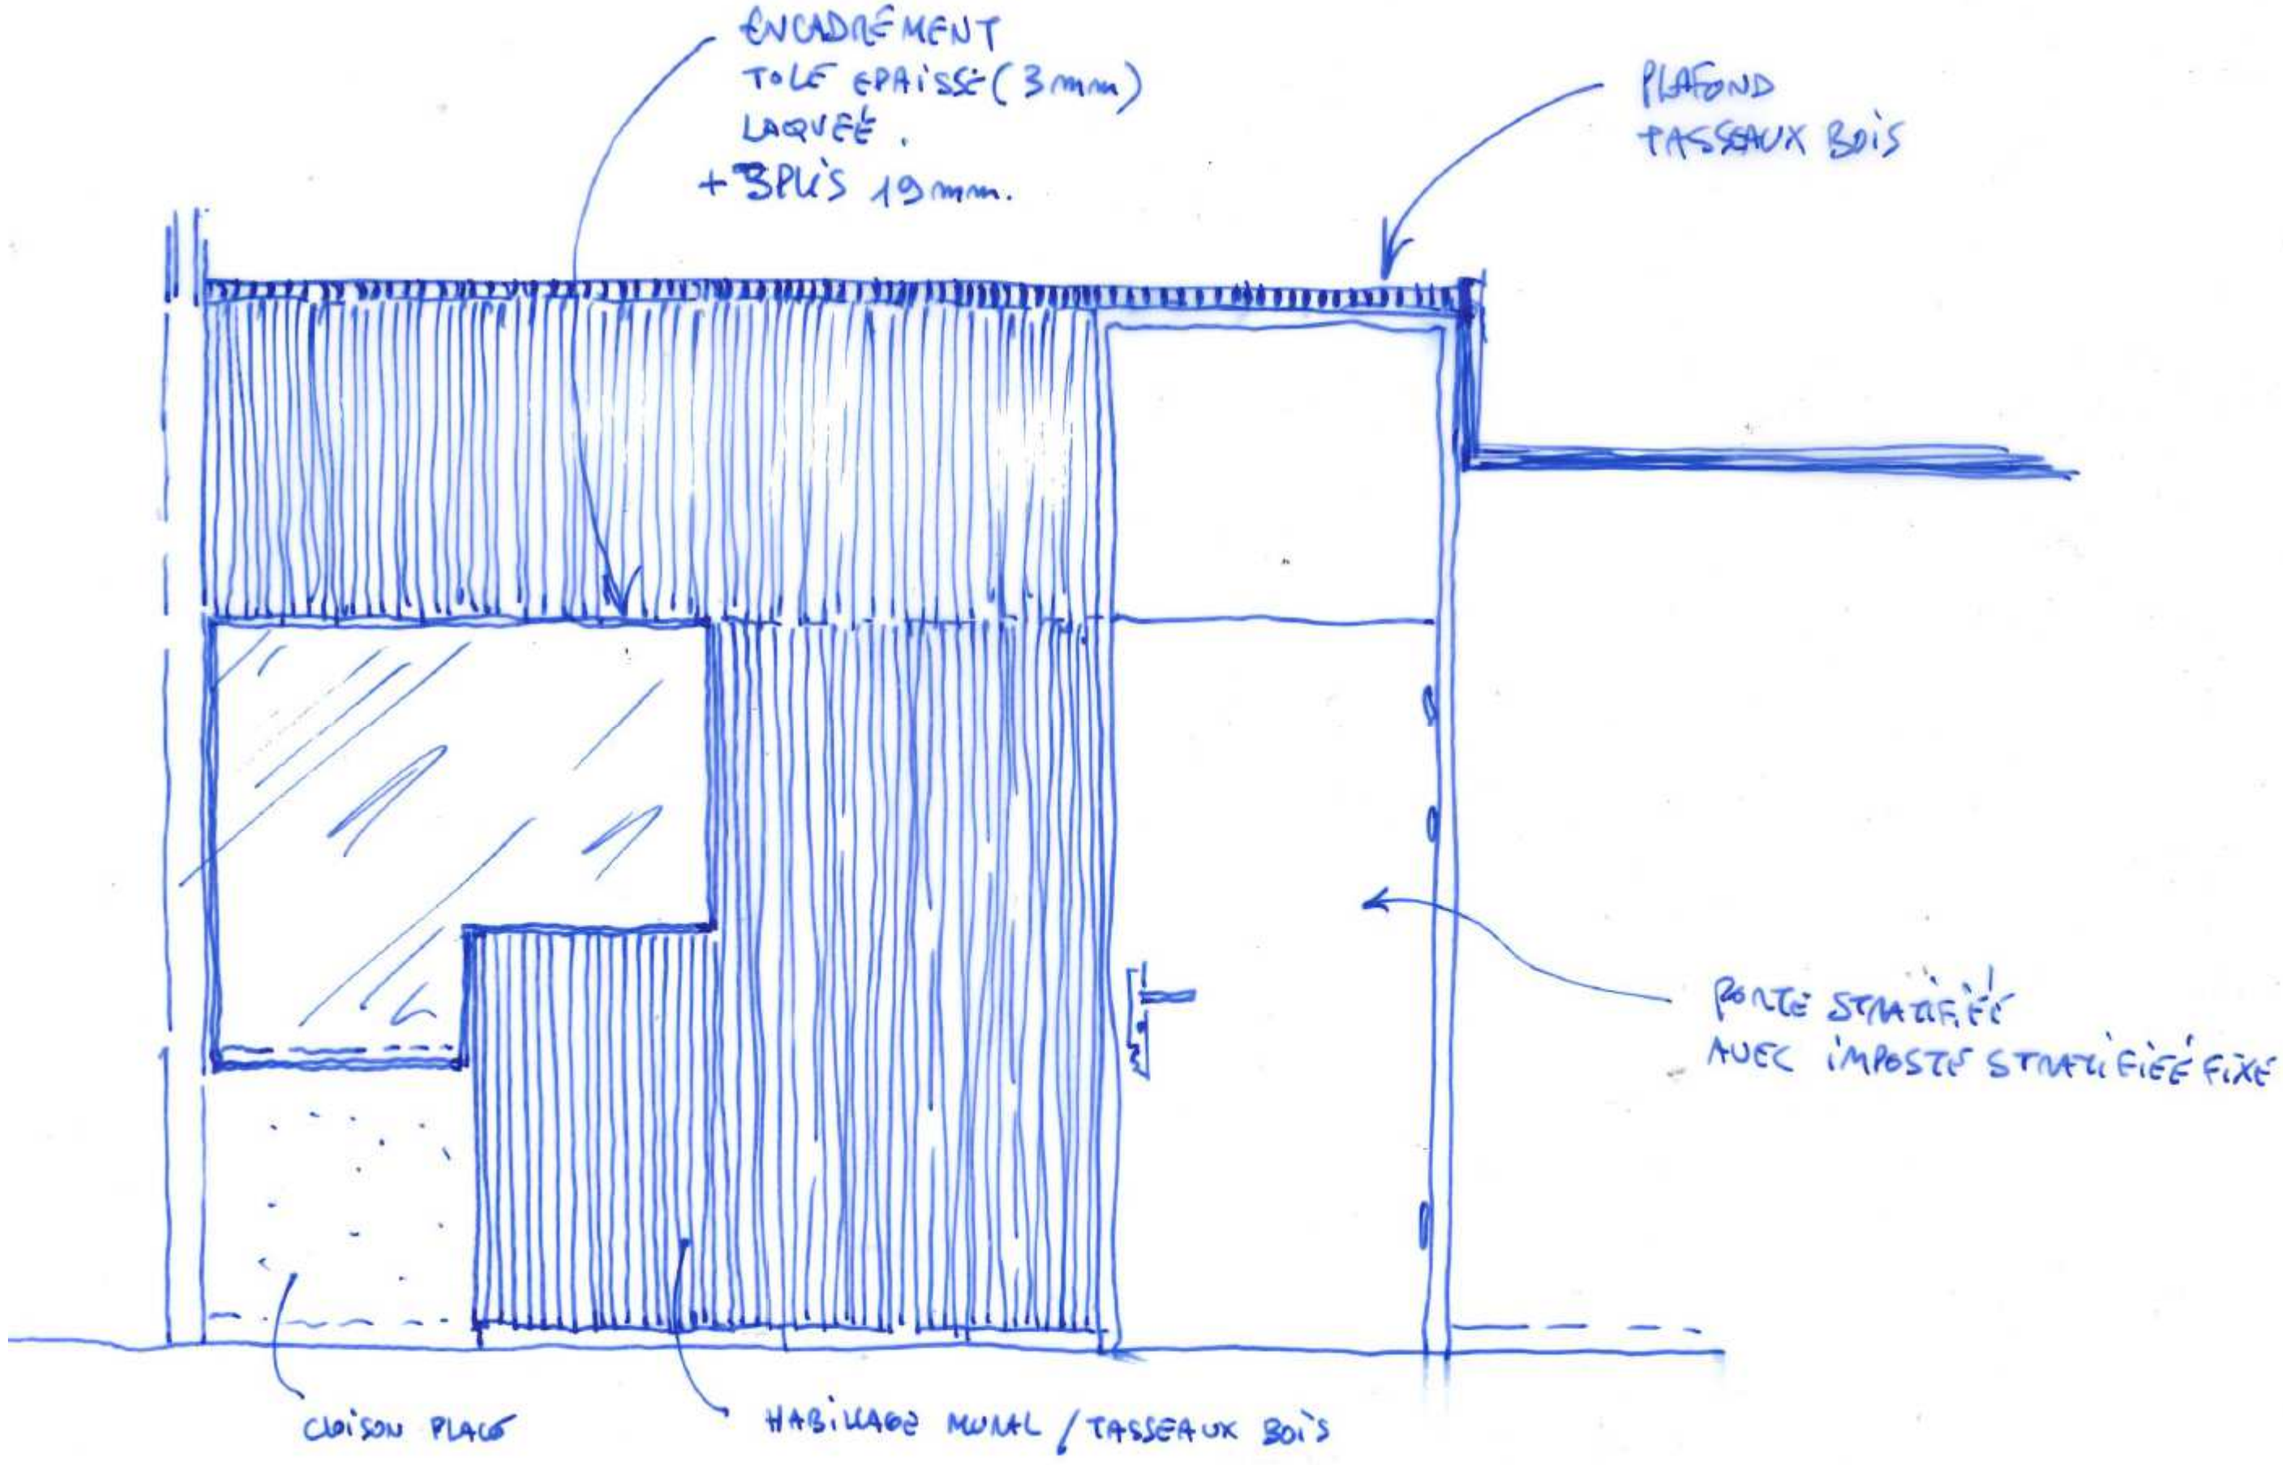


D37 - ÉLÉVATION GÉNÉRALE – BANQUE D'ACCEUIL PRINCIPALE – traitement de l'habillage mural dans hall d'entrée avec châssis vitré et porte

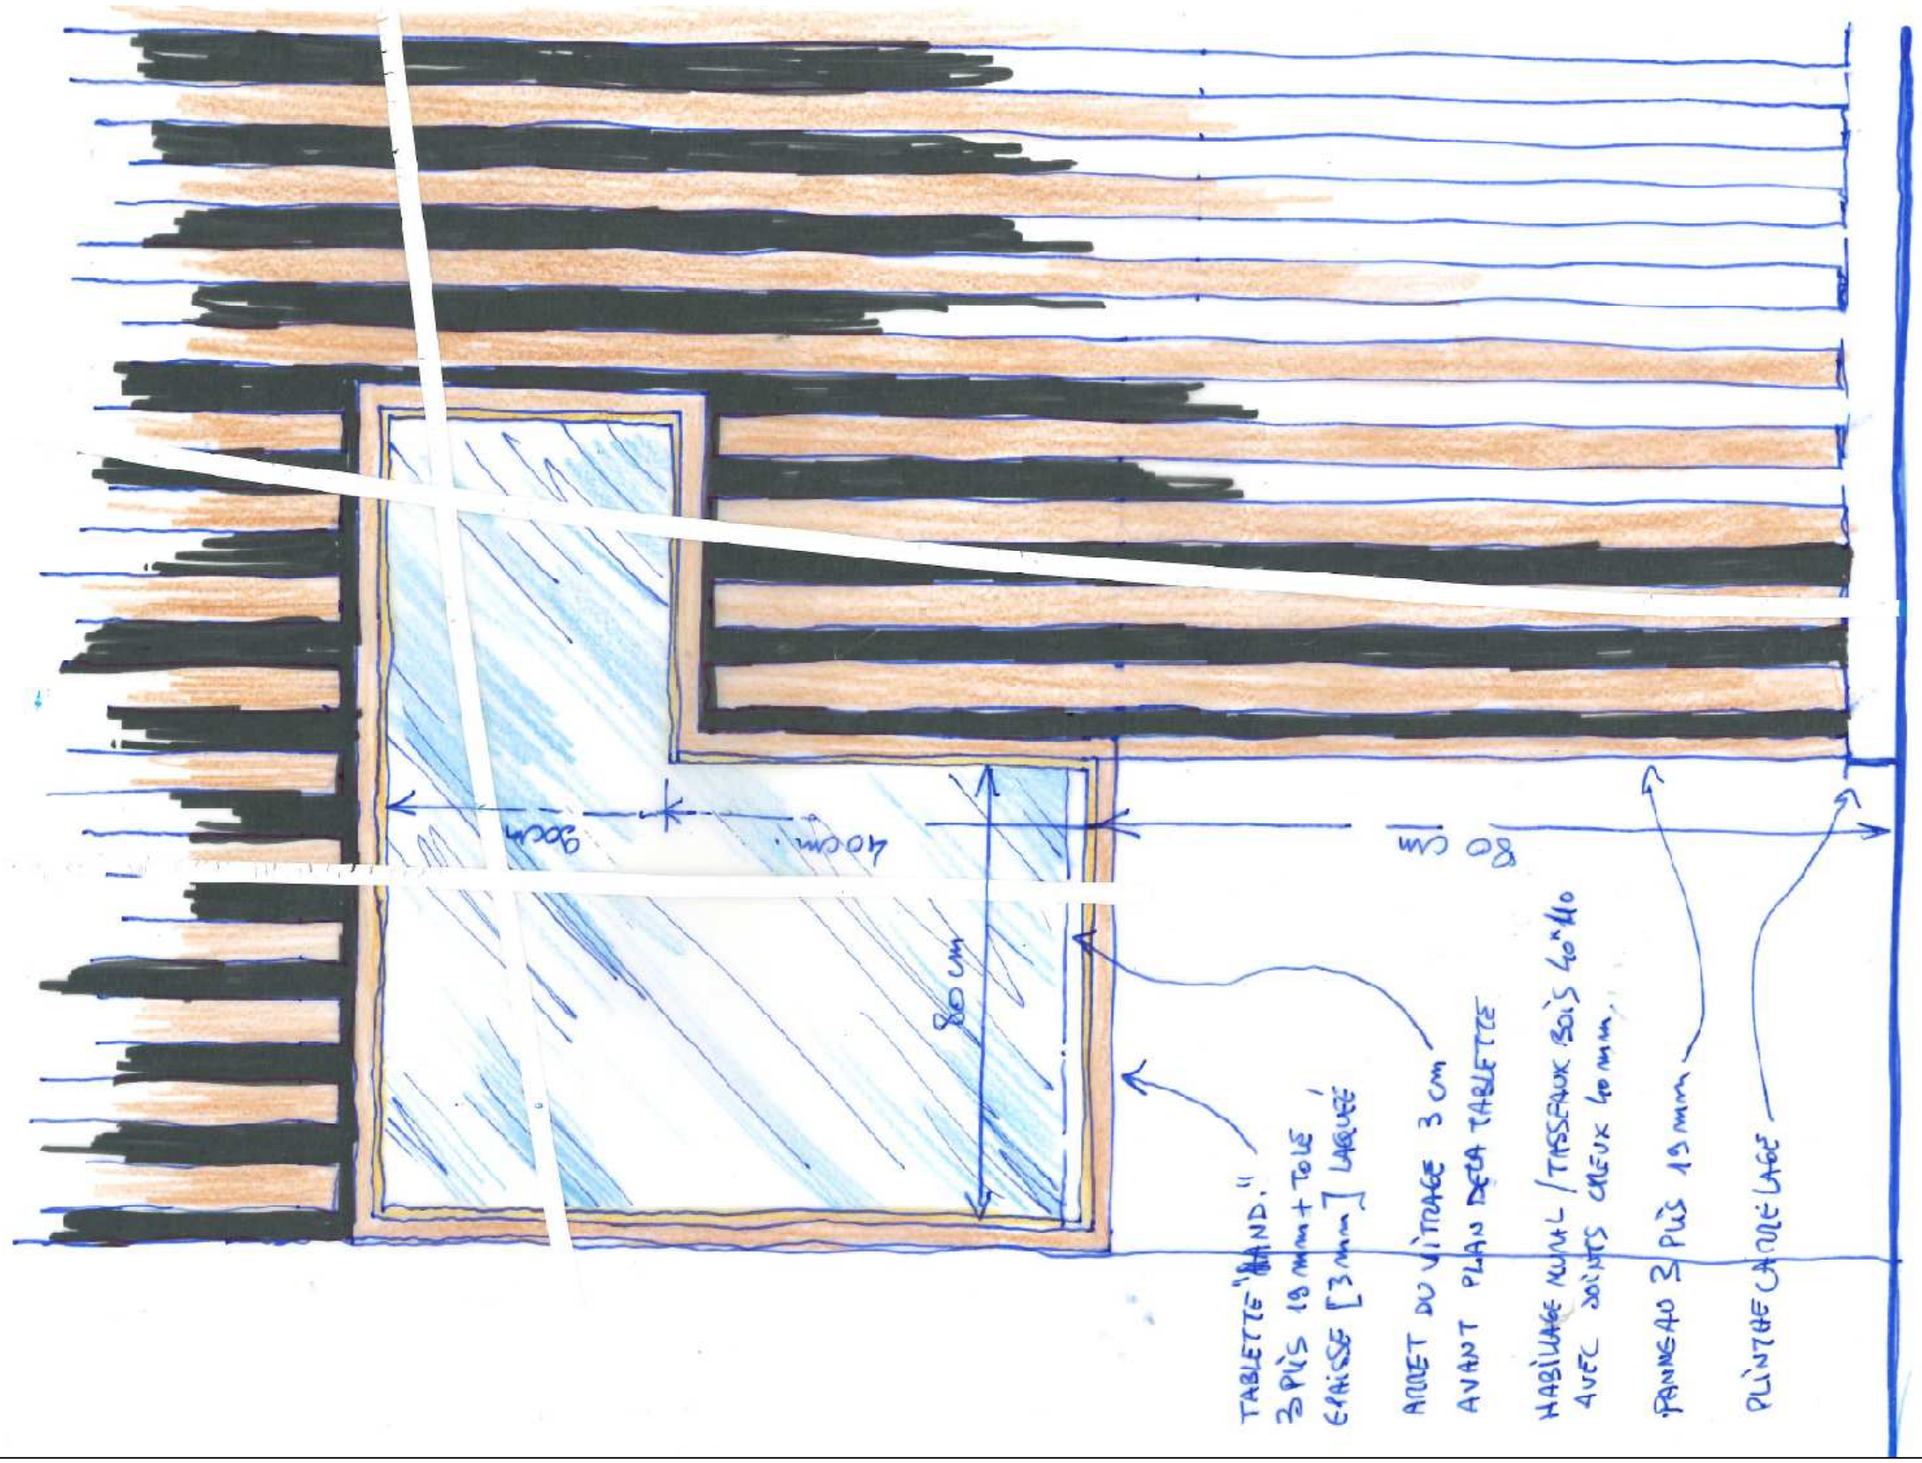


D38 - ÉLÉVATION ZOOM – BANQUE D'ACCEUIL – Chassis vitré & Habillage mural tasseaux bois ajourés

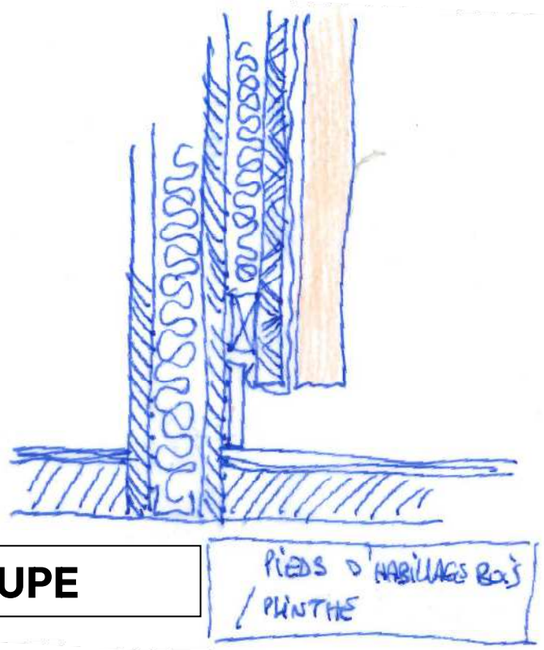

COUPE

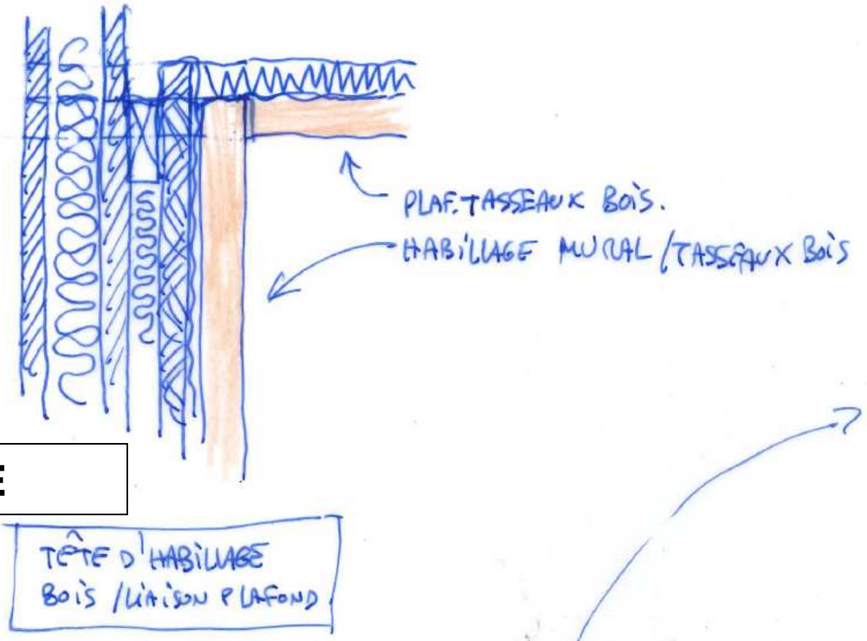

COUPE

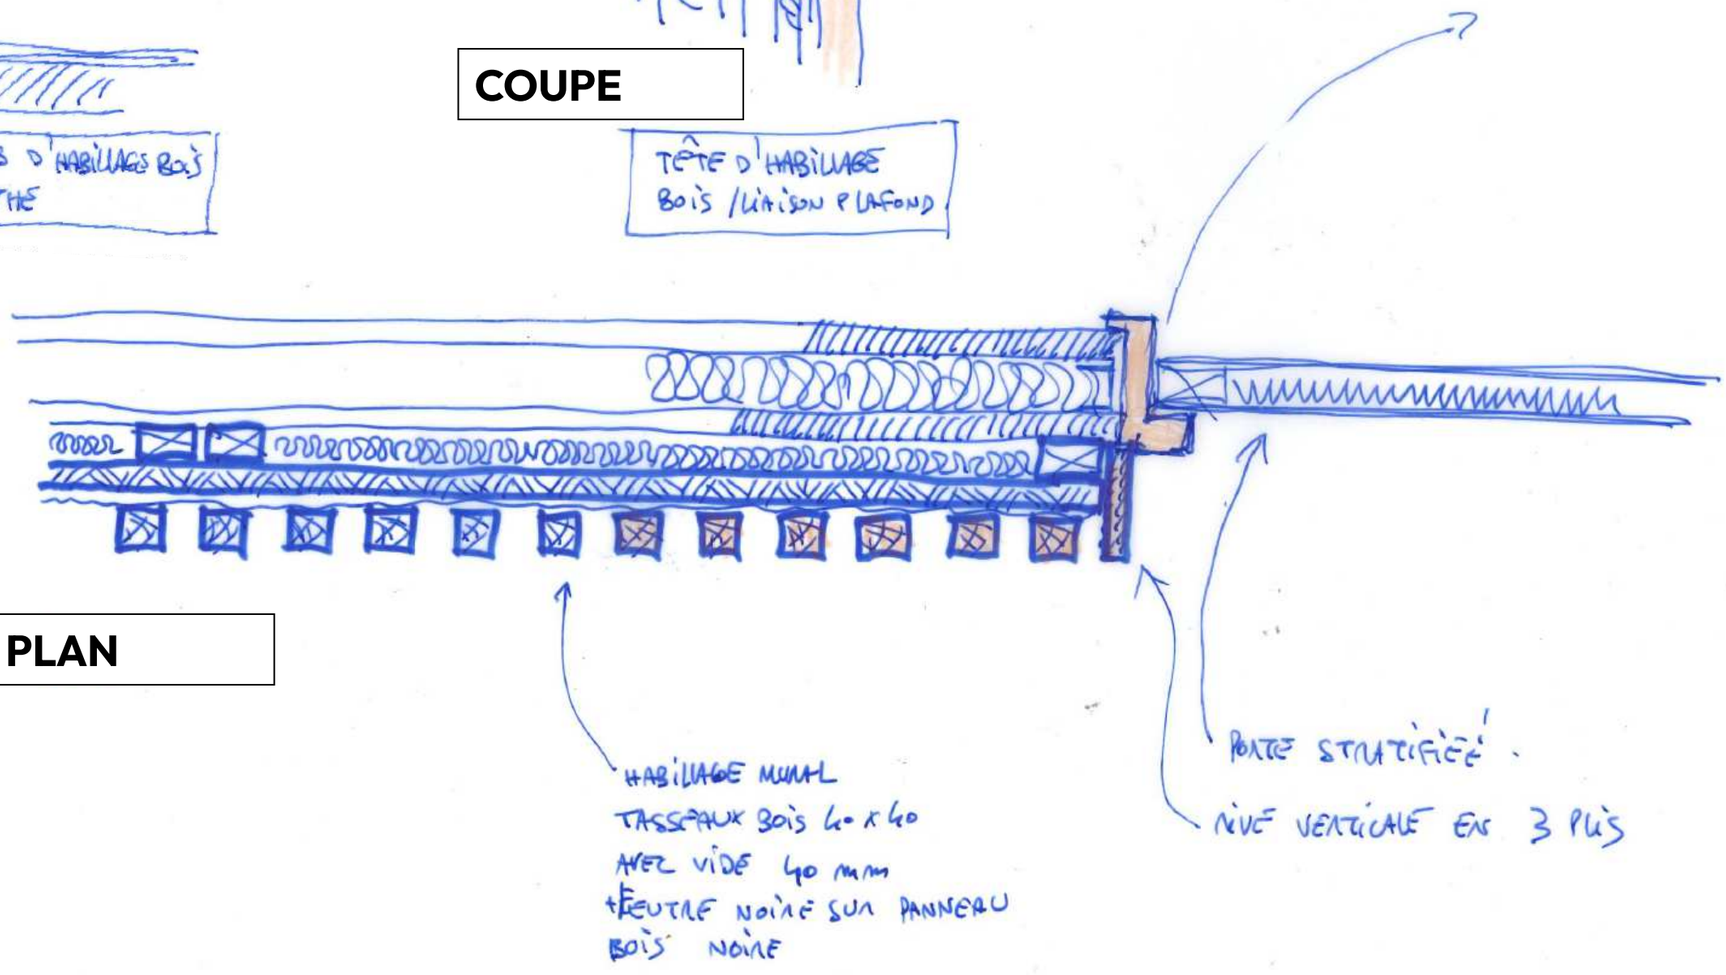

PLAN

D39 – ZOOM HABILLAGE BOIS MURAL – HALL ENTRÉE PRINCIPAL - Traitement tasseaux bois et support / Coupes sur pieds & tête d'habillage bois