

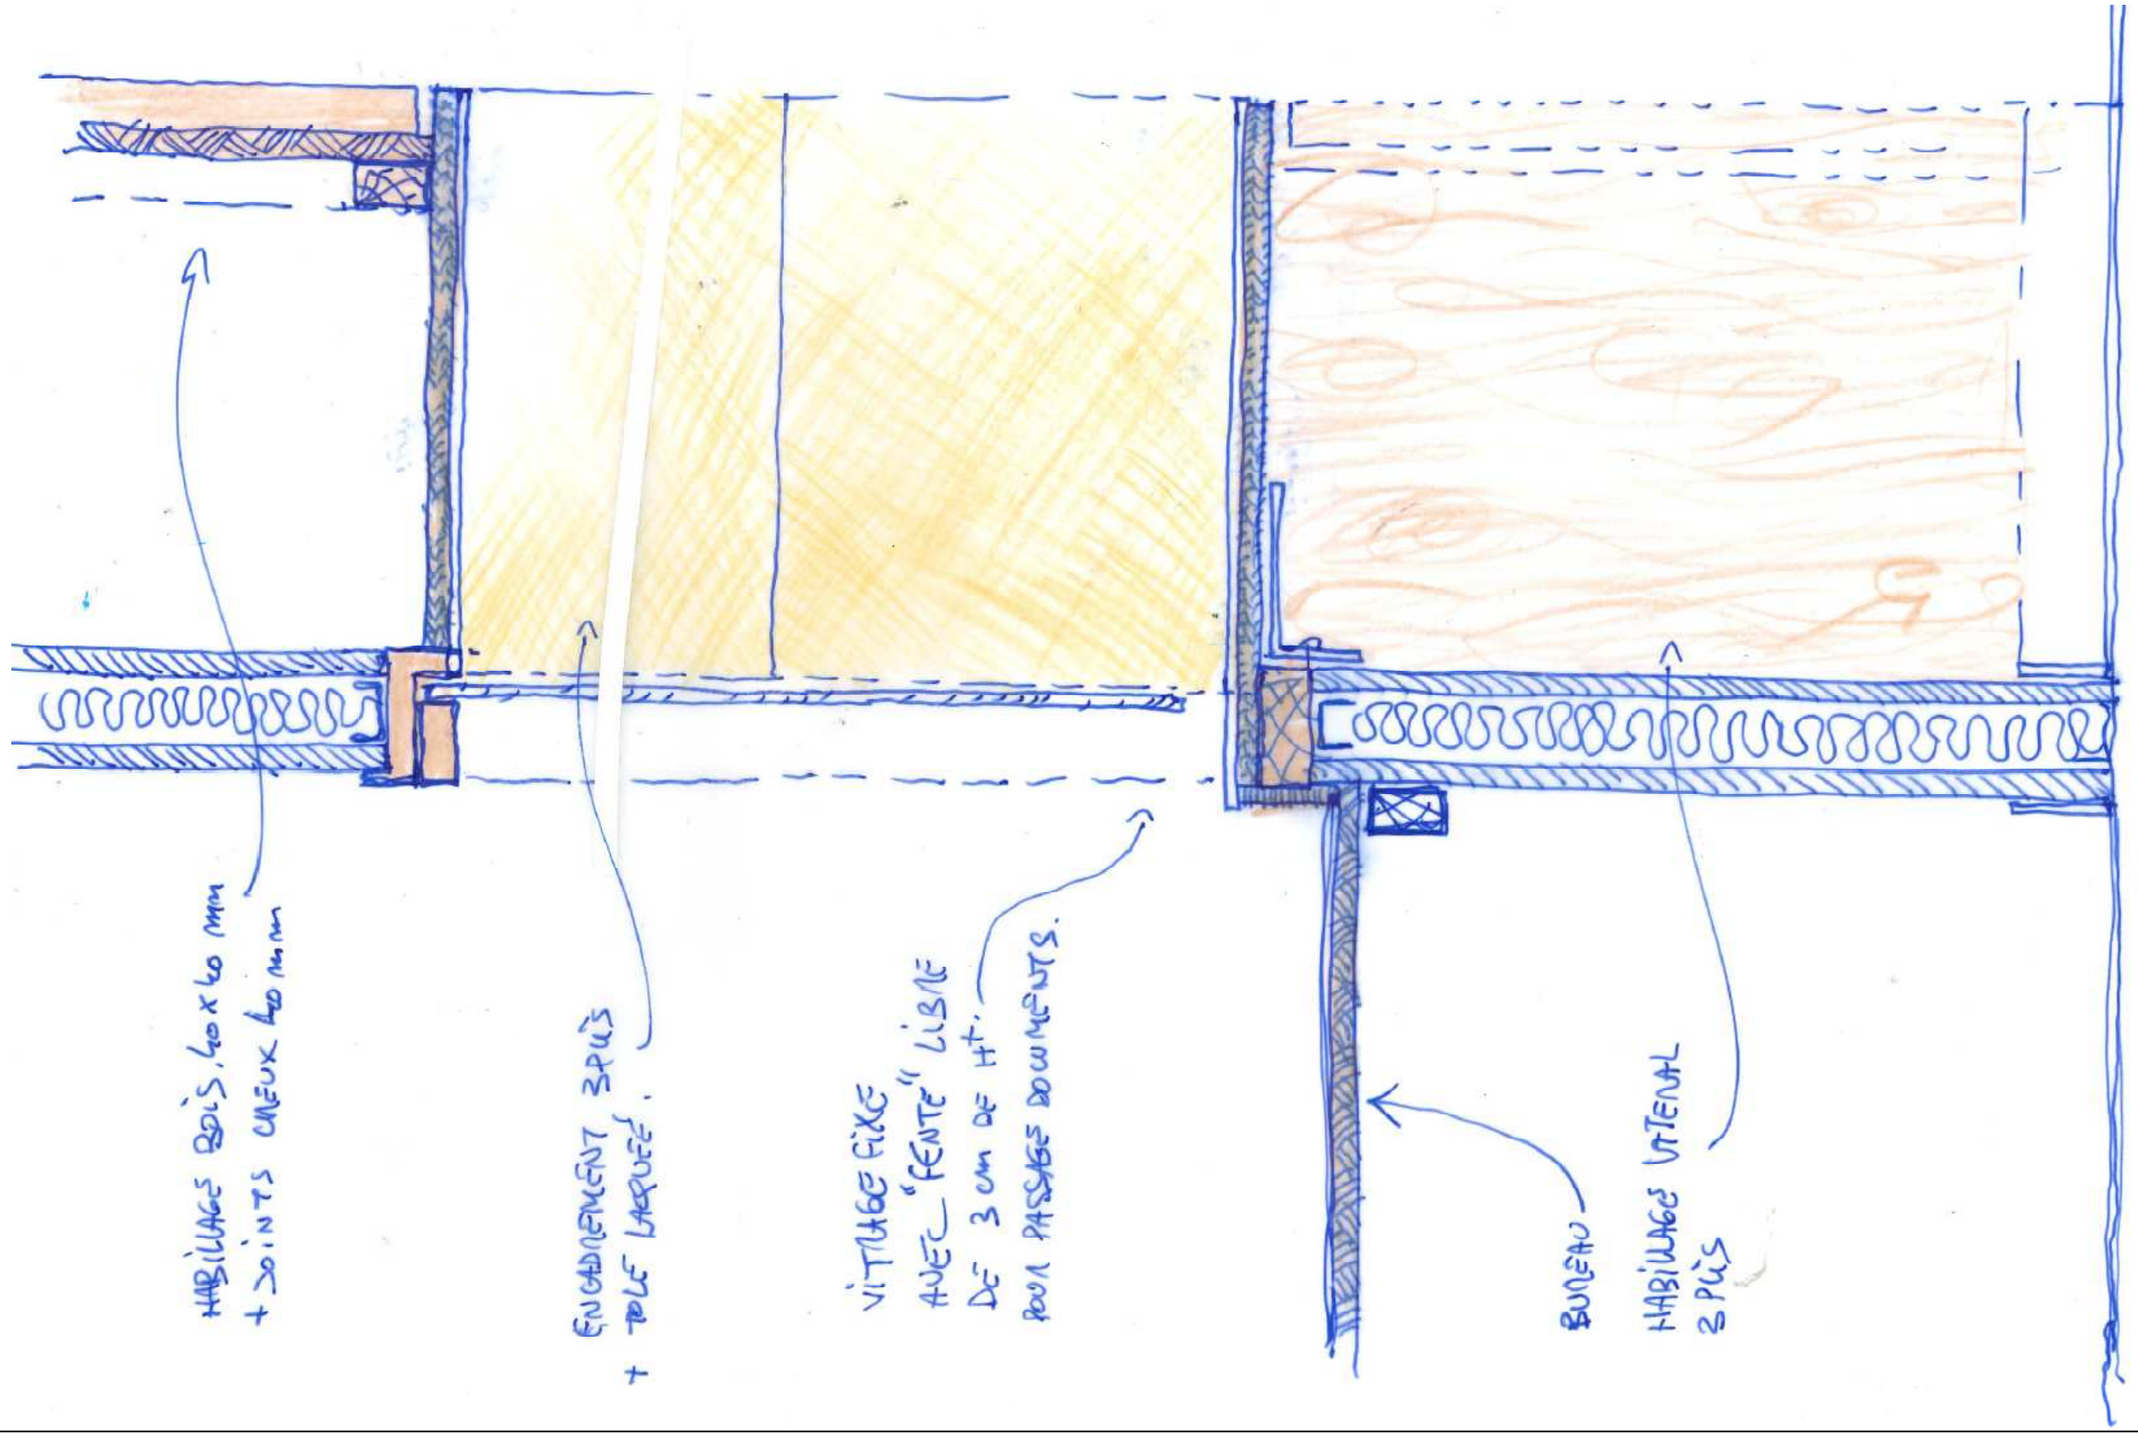



D40 - COUPE – CLOISON & BANQUE D'ACCEUIL PRINCIPAL – Traitement de la tablette en lien avec châssis vitré et aménagement intérieur bureau

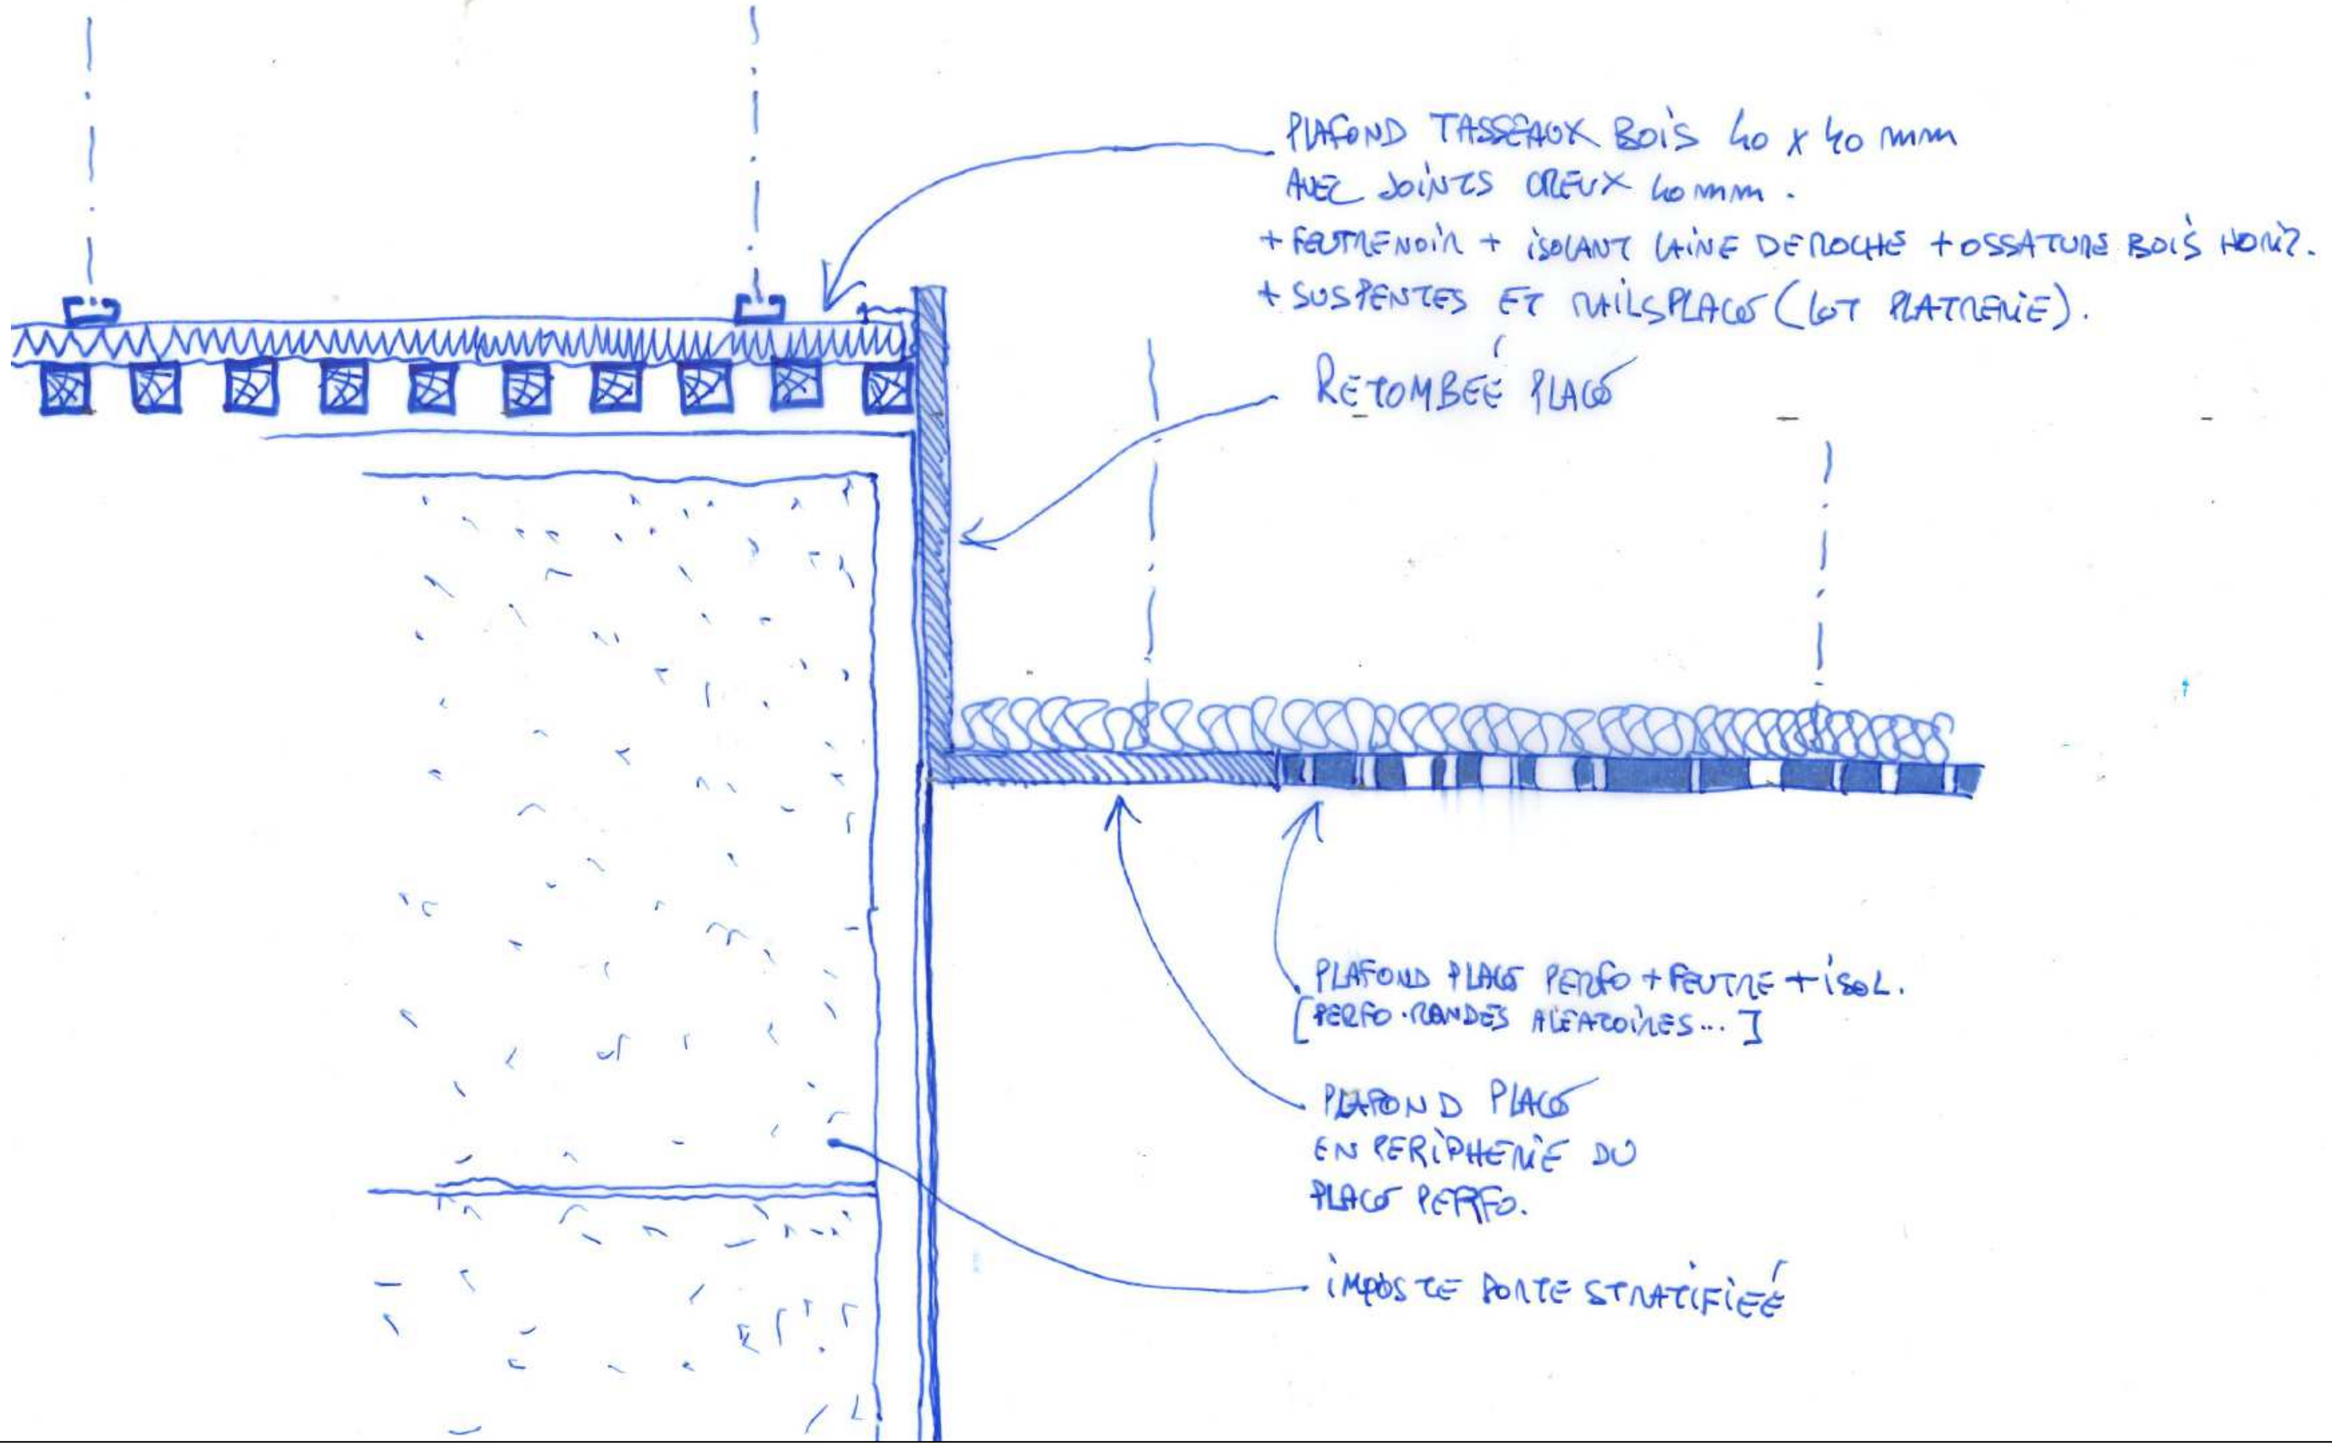


D41 - COUPE – PLAFOND SUR HALL D'ENTRÉE PRINCIPAL – Traitement plafond bois ajouré, retombée de plafond placo, plafond placo perforé

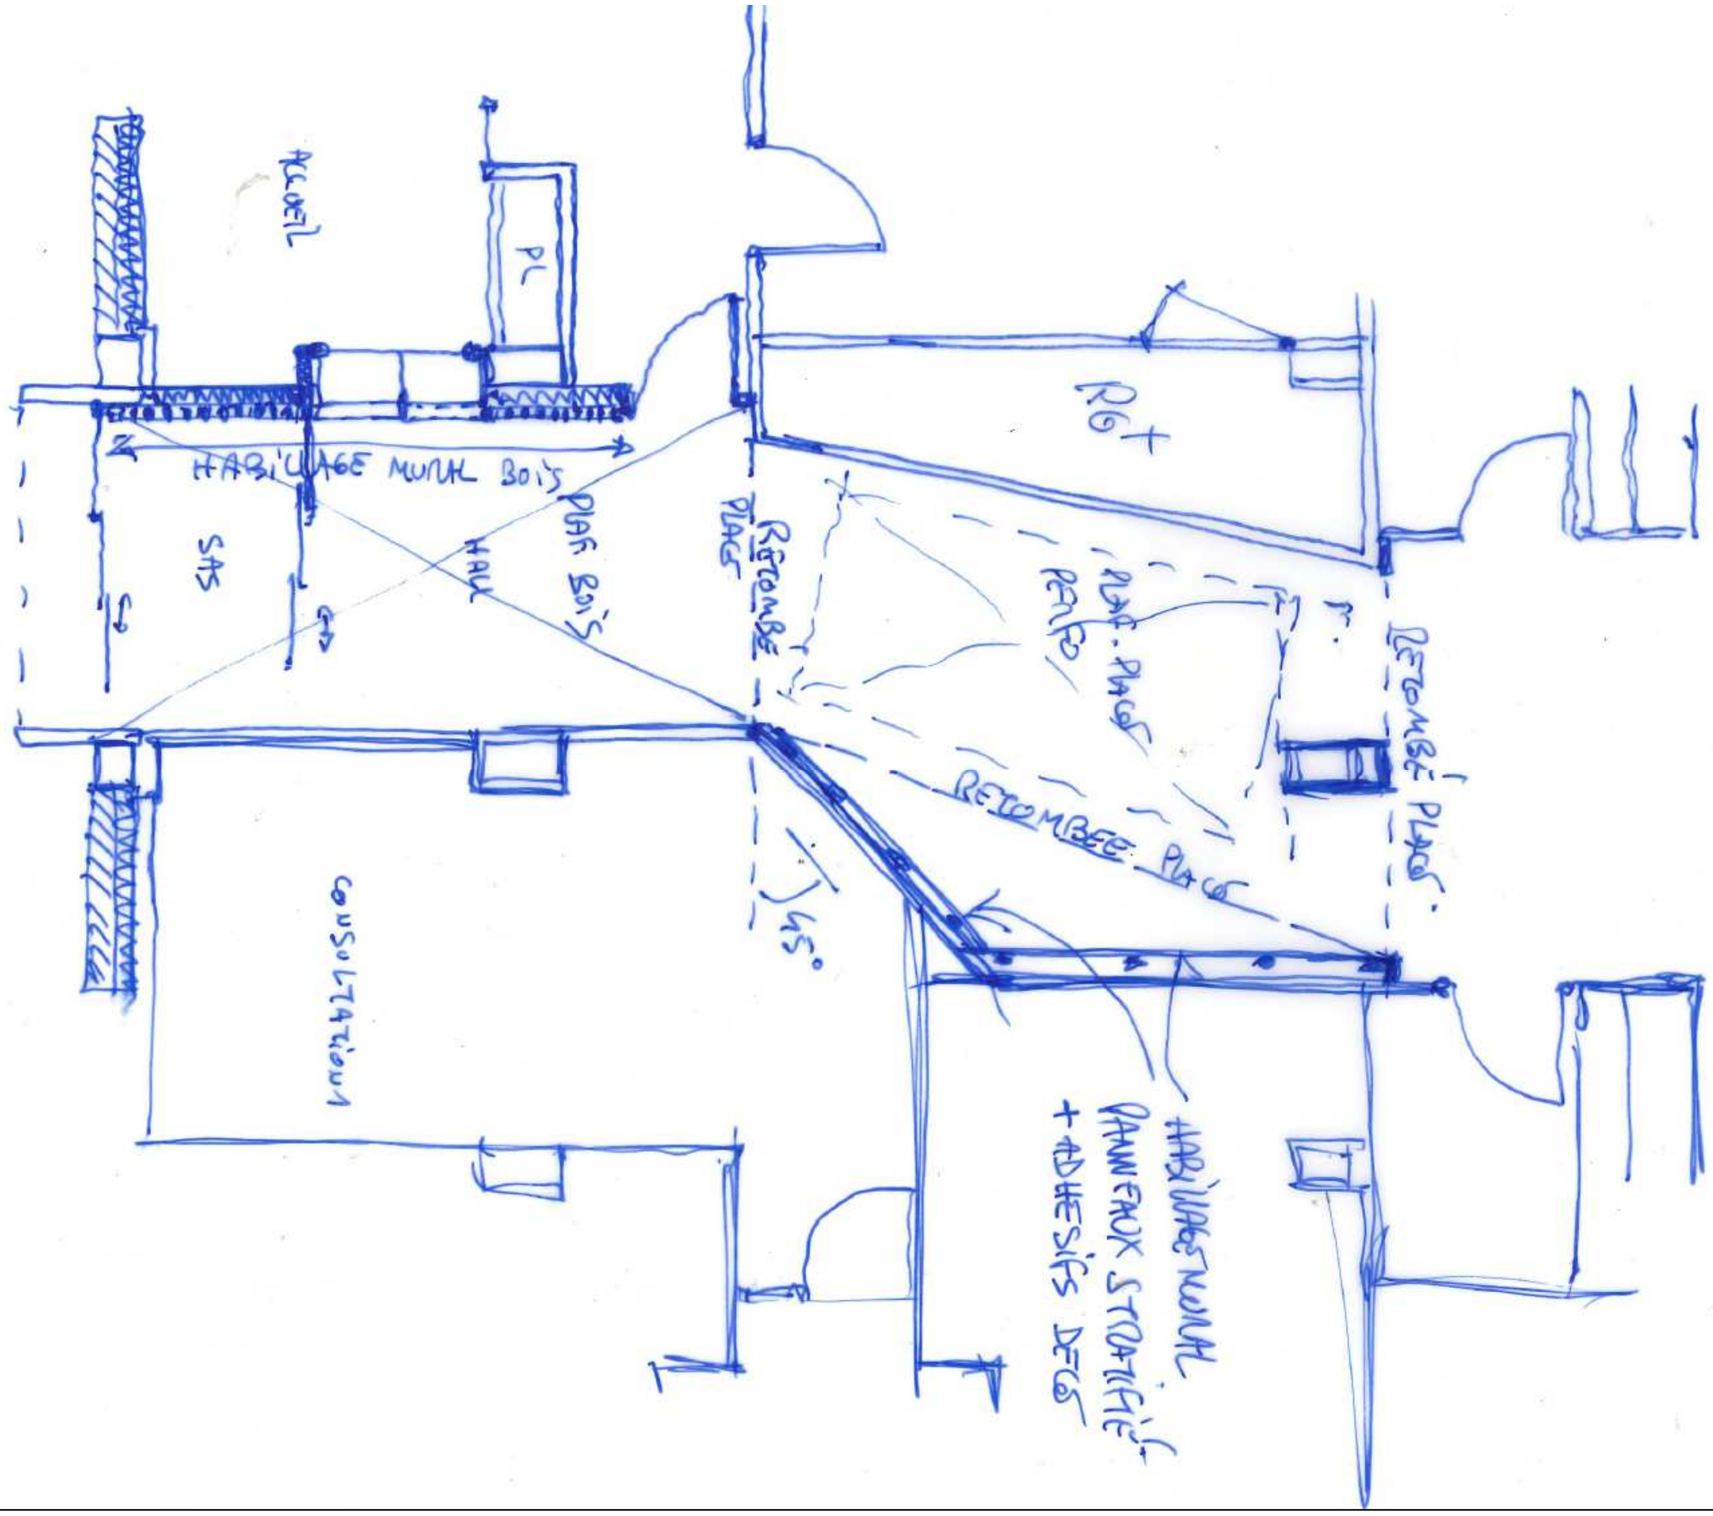


D42 - PLAN – HALL D'ENTRÉE – Commentaires présentant les traitements muraux et de plafonds

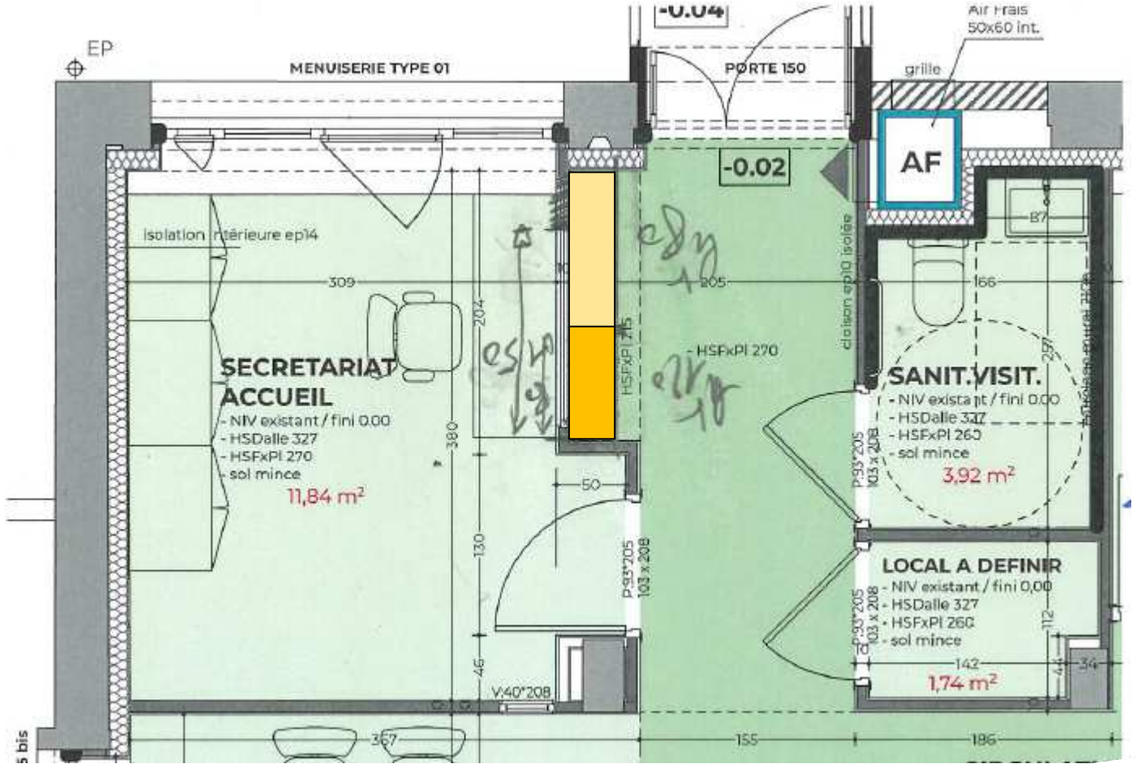

PLAN

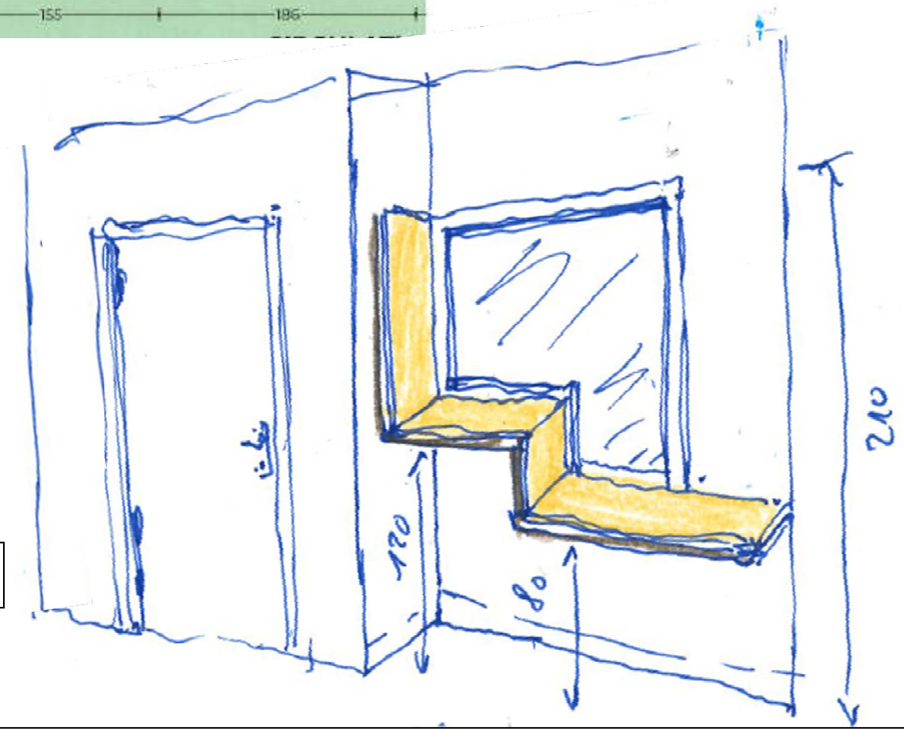



CROQUIS 3D

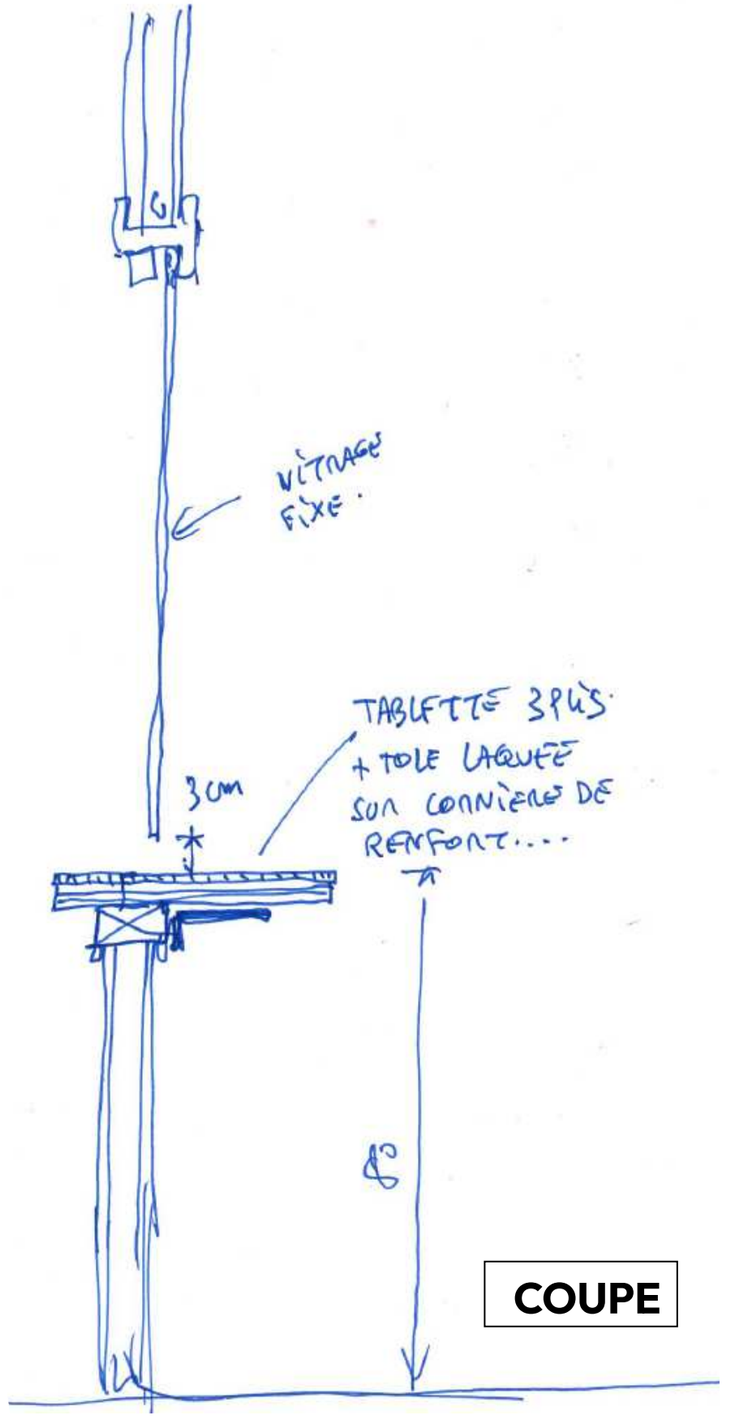

COUPE

D43 - TABLETTE ACCUEIL SERVICE RDC Ht - SERVICE PFR – Traitement tablette métal laqué et bois en lien avec châssis vitré

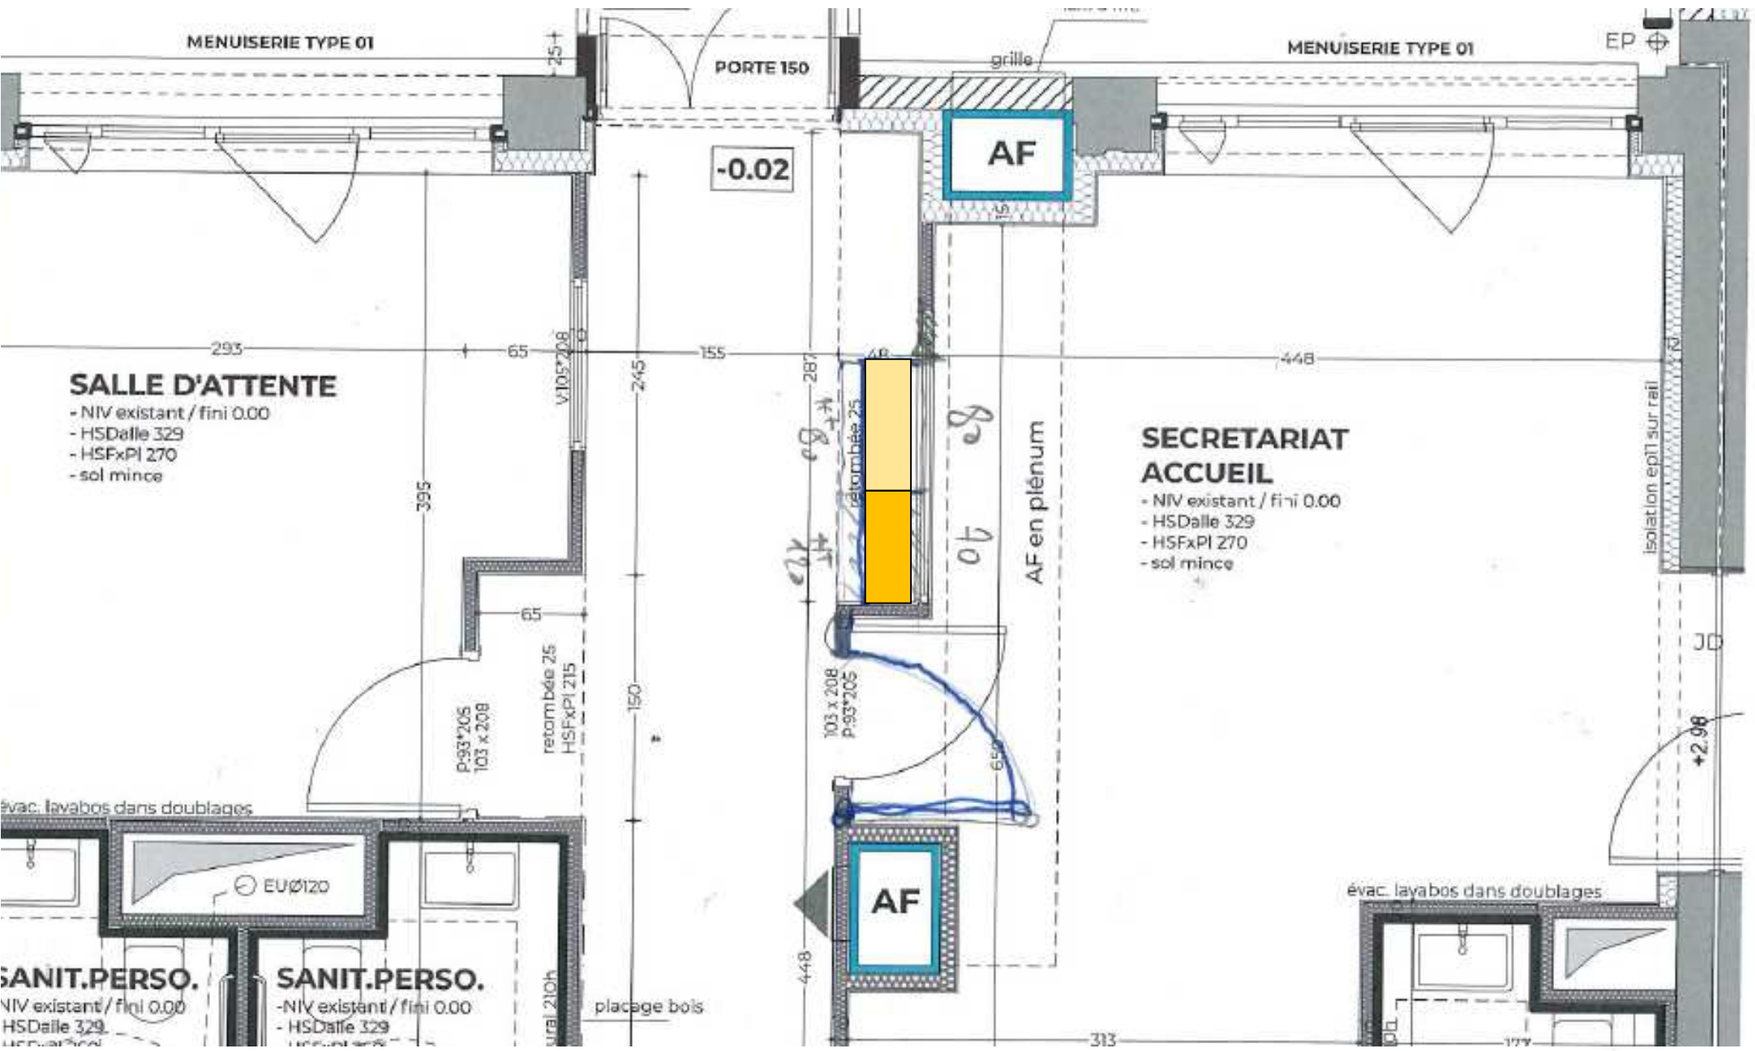

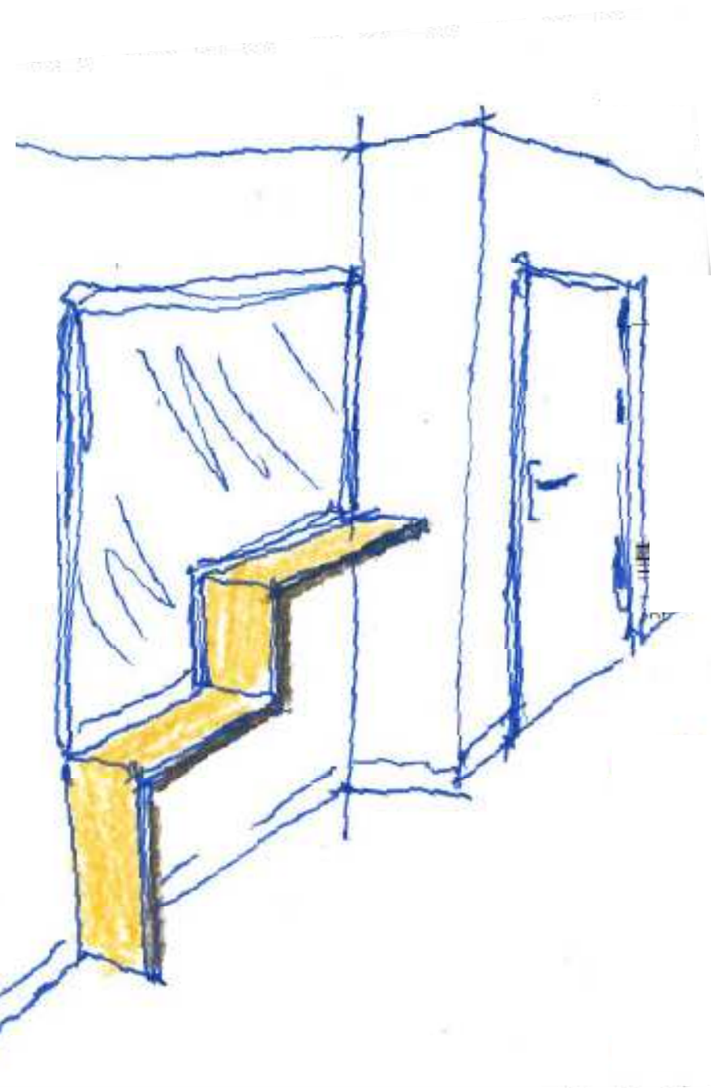



D44 - TABLETTE ACCUEIL SERVICE RDC Ht - SERVICE INTERFACE - Traitement tablette métal laqué et bois en lien avec châssis vitré

CARNET DE DÉTAILS

RESTRUCTURATION DU PAVILLON 26 A BELLEVUE – CHU St-ETIENNE


AAGROUP St-ETIENNE & M. CLEMENSON Architecte

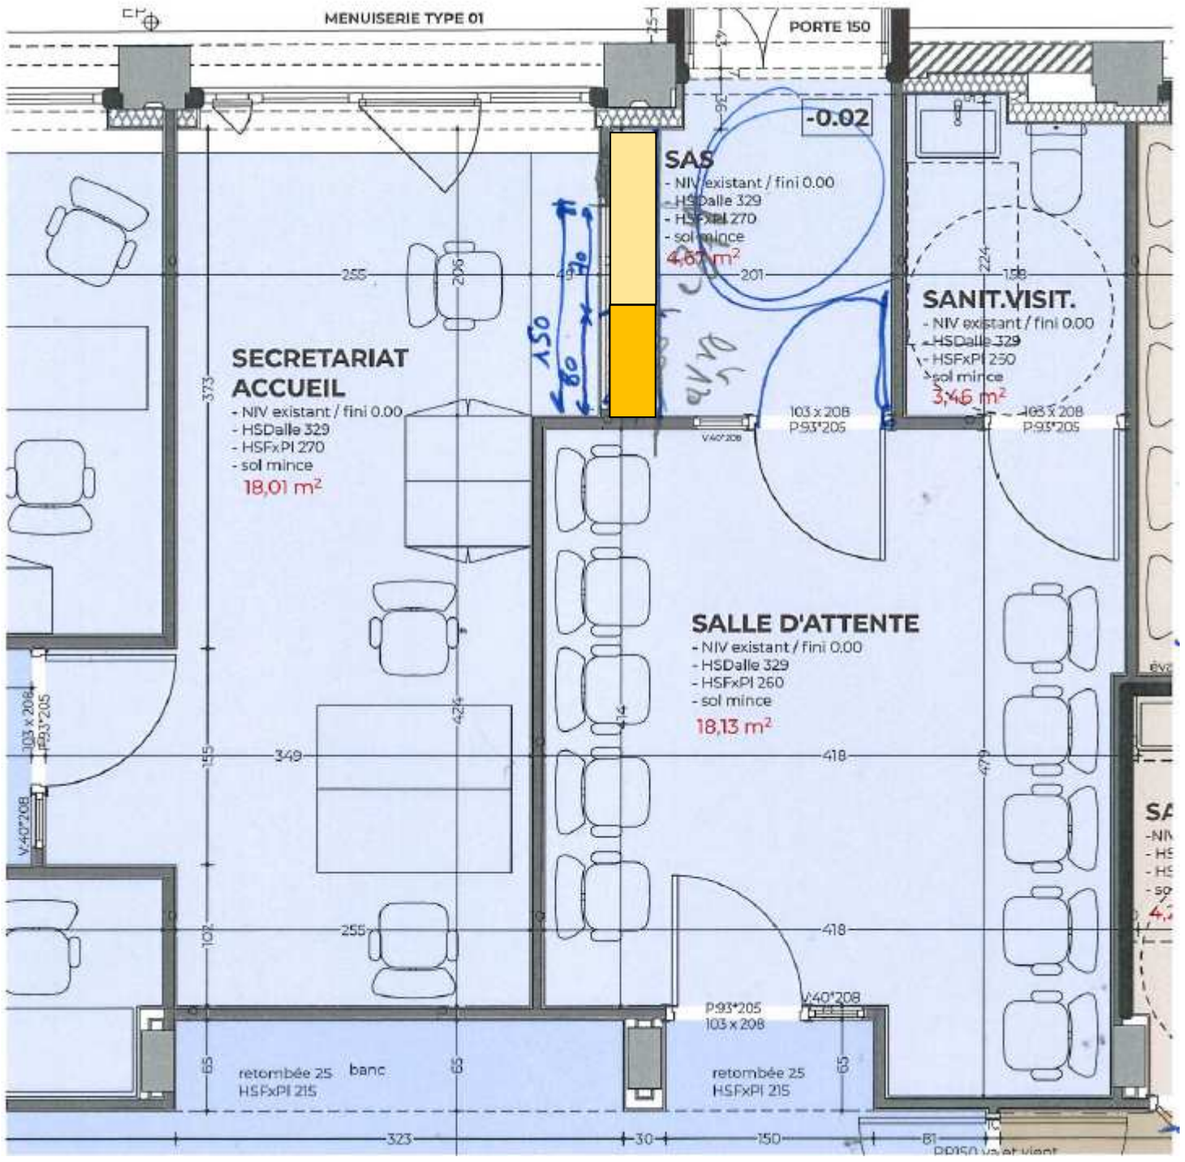

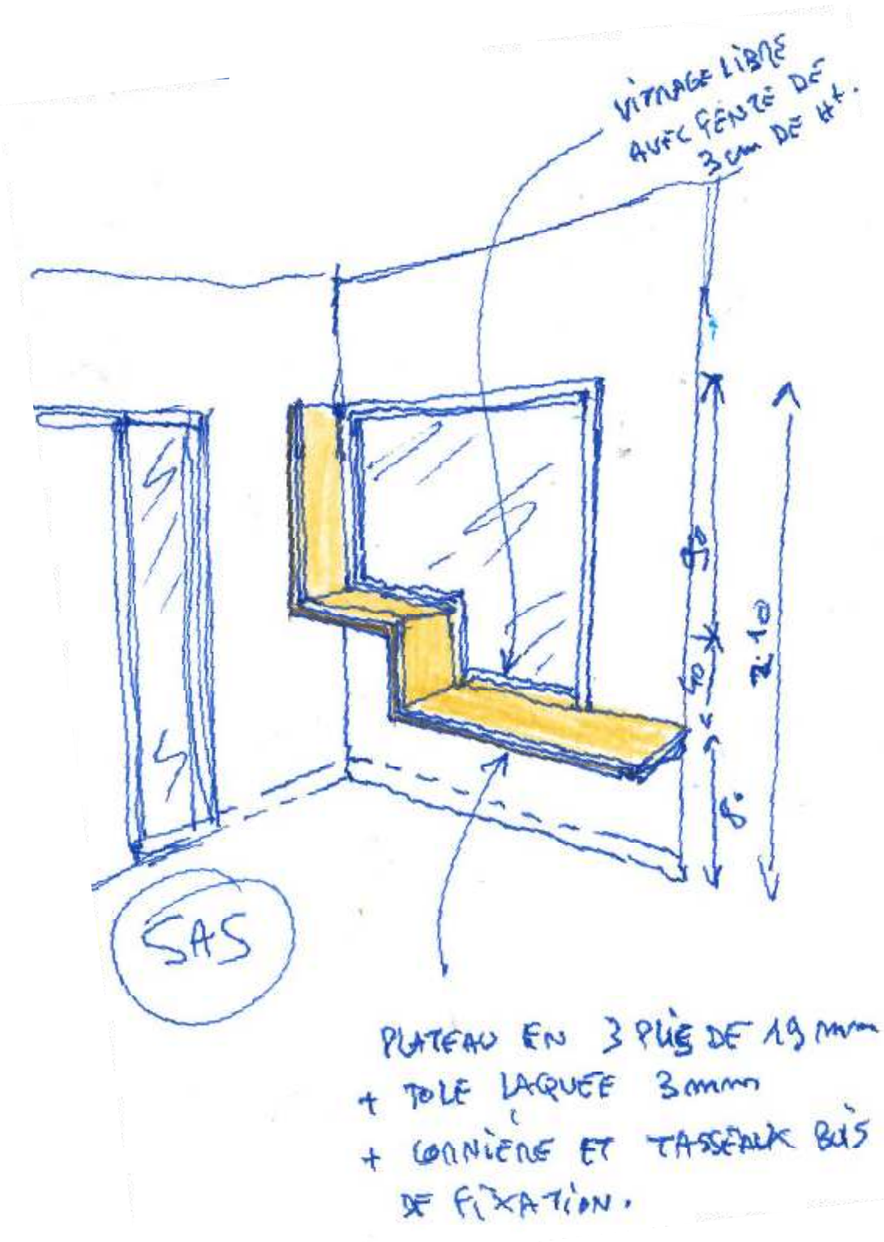


D45 – TABLETTE ACCUEIL SERVICE RDC Ht – SERVICE UTDT – Traitement tablette métal laqué et bois en lien avec châssis vitré


PLAN

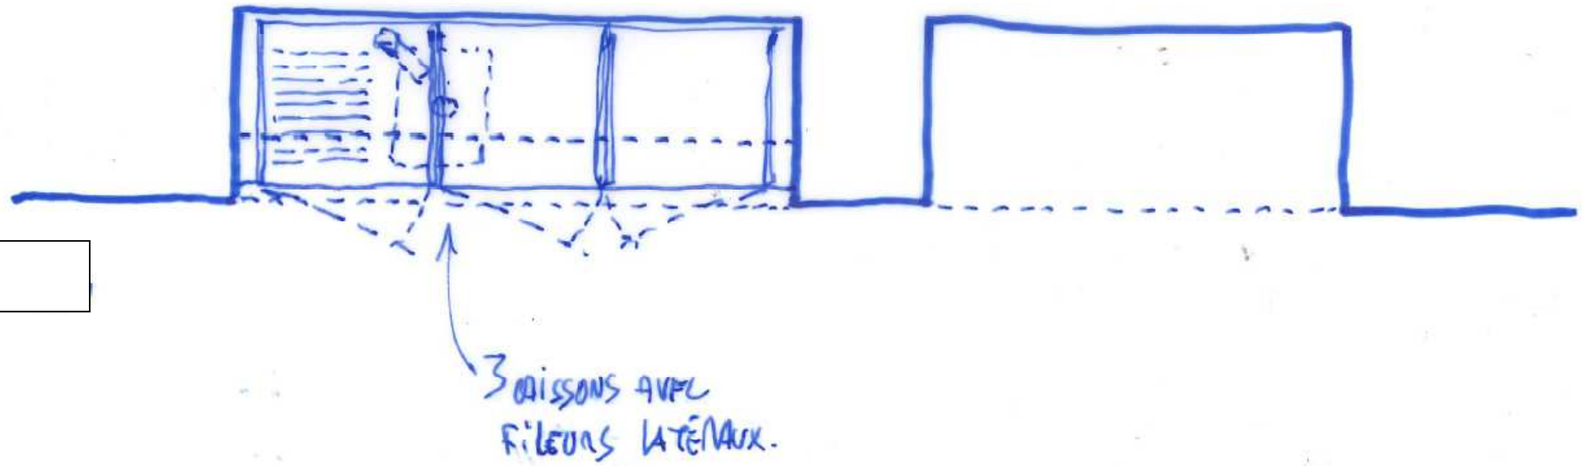

ÉLÉVATION

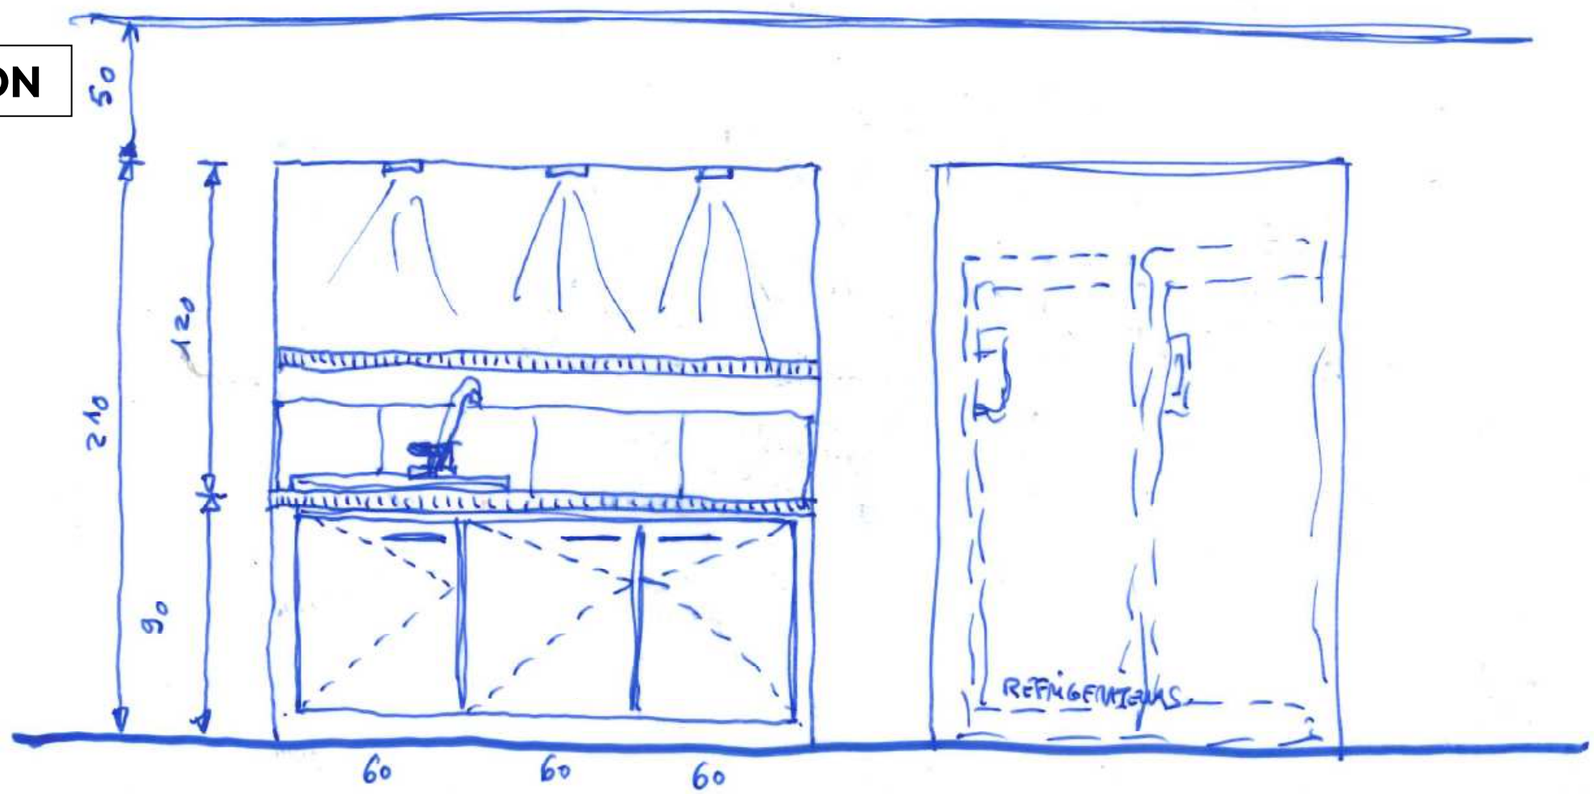


D46 - AMÉNAGEMENT KITCHENETTE - R+3 – SERVICE MOBILE – Plan et élévation aménagement meubles kitchenette RÉFECTOIRE

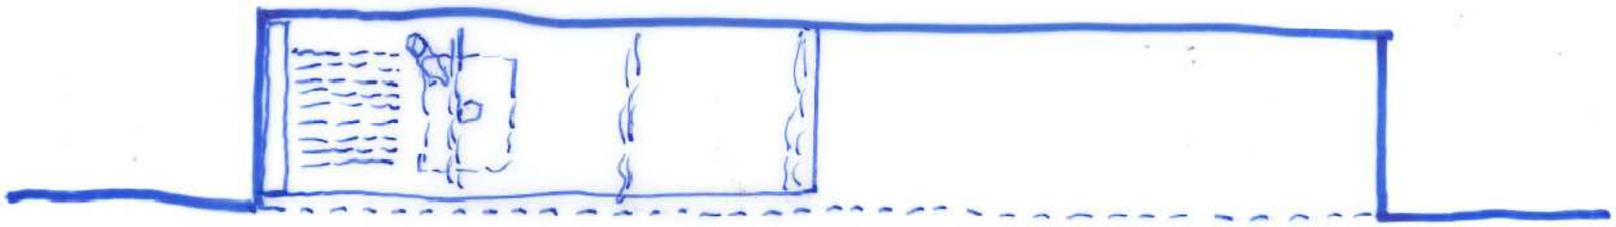


PLAN



ÉLÉVATION

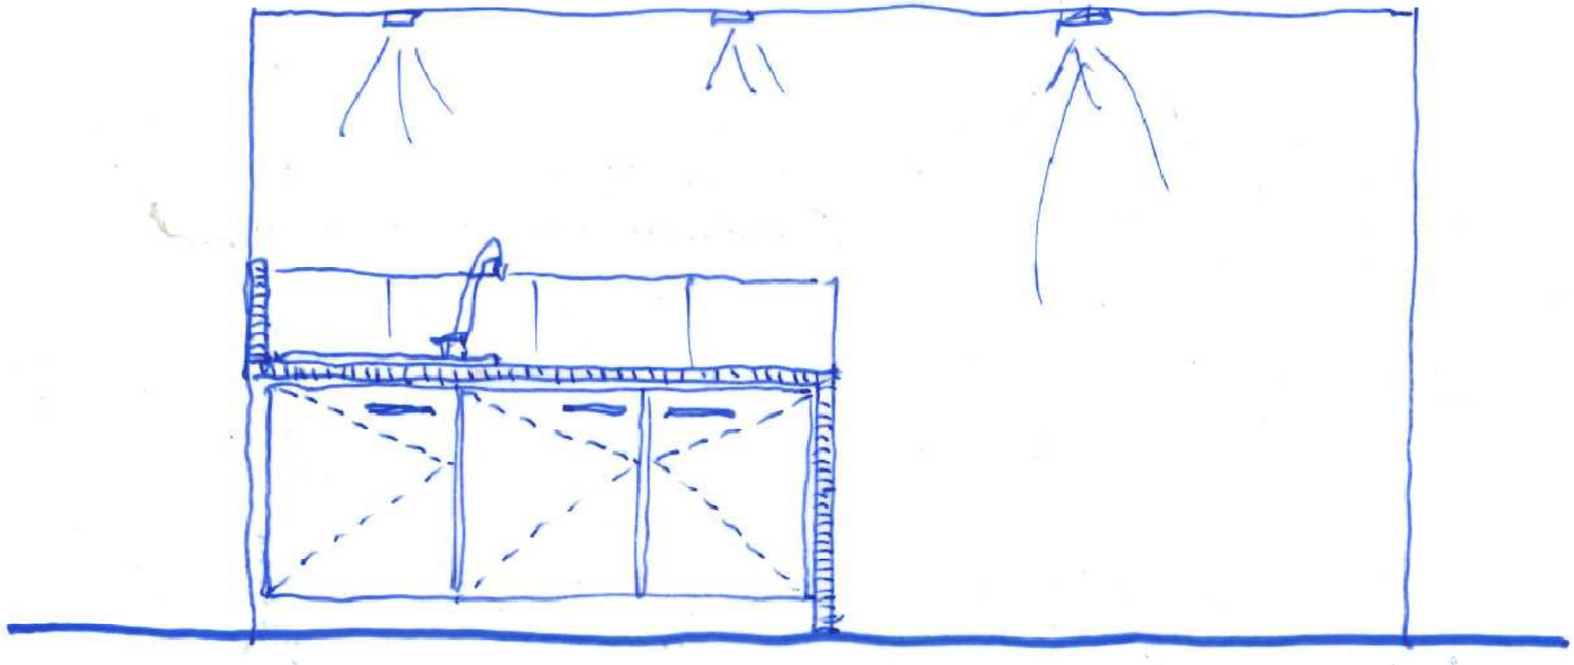


D47 - AMÉNAGEMENT KITCHENETTE - R+3 – SERVICE MOBILE – Plan et élévation aménagement meubles kitchenette SALLE DE RÉUNION

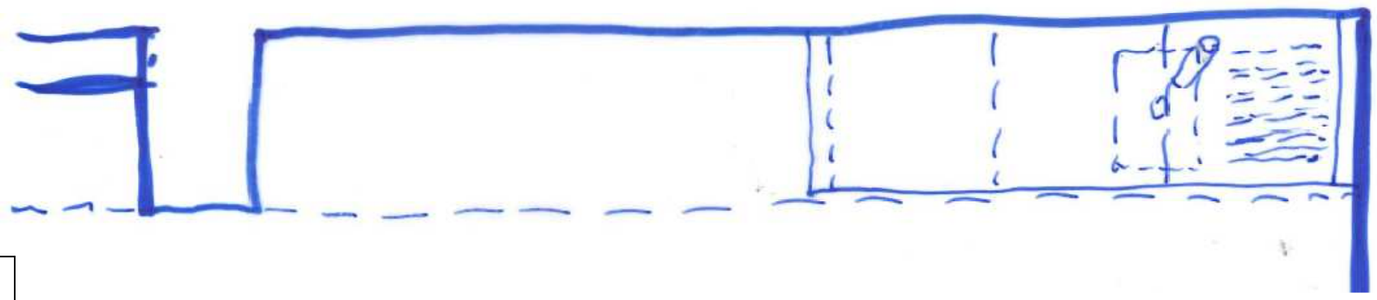

PLAN

ÉLÉVATION

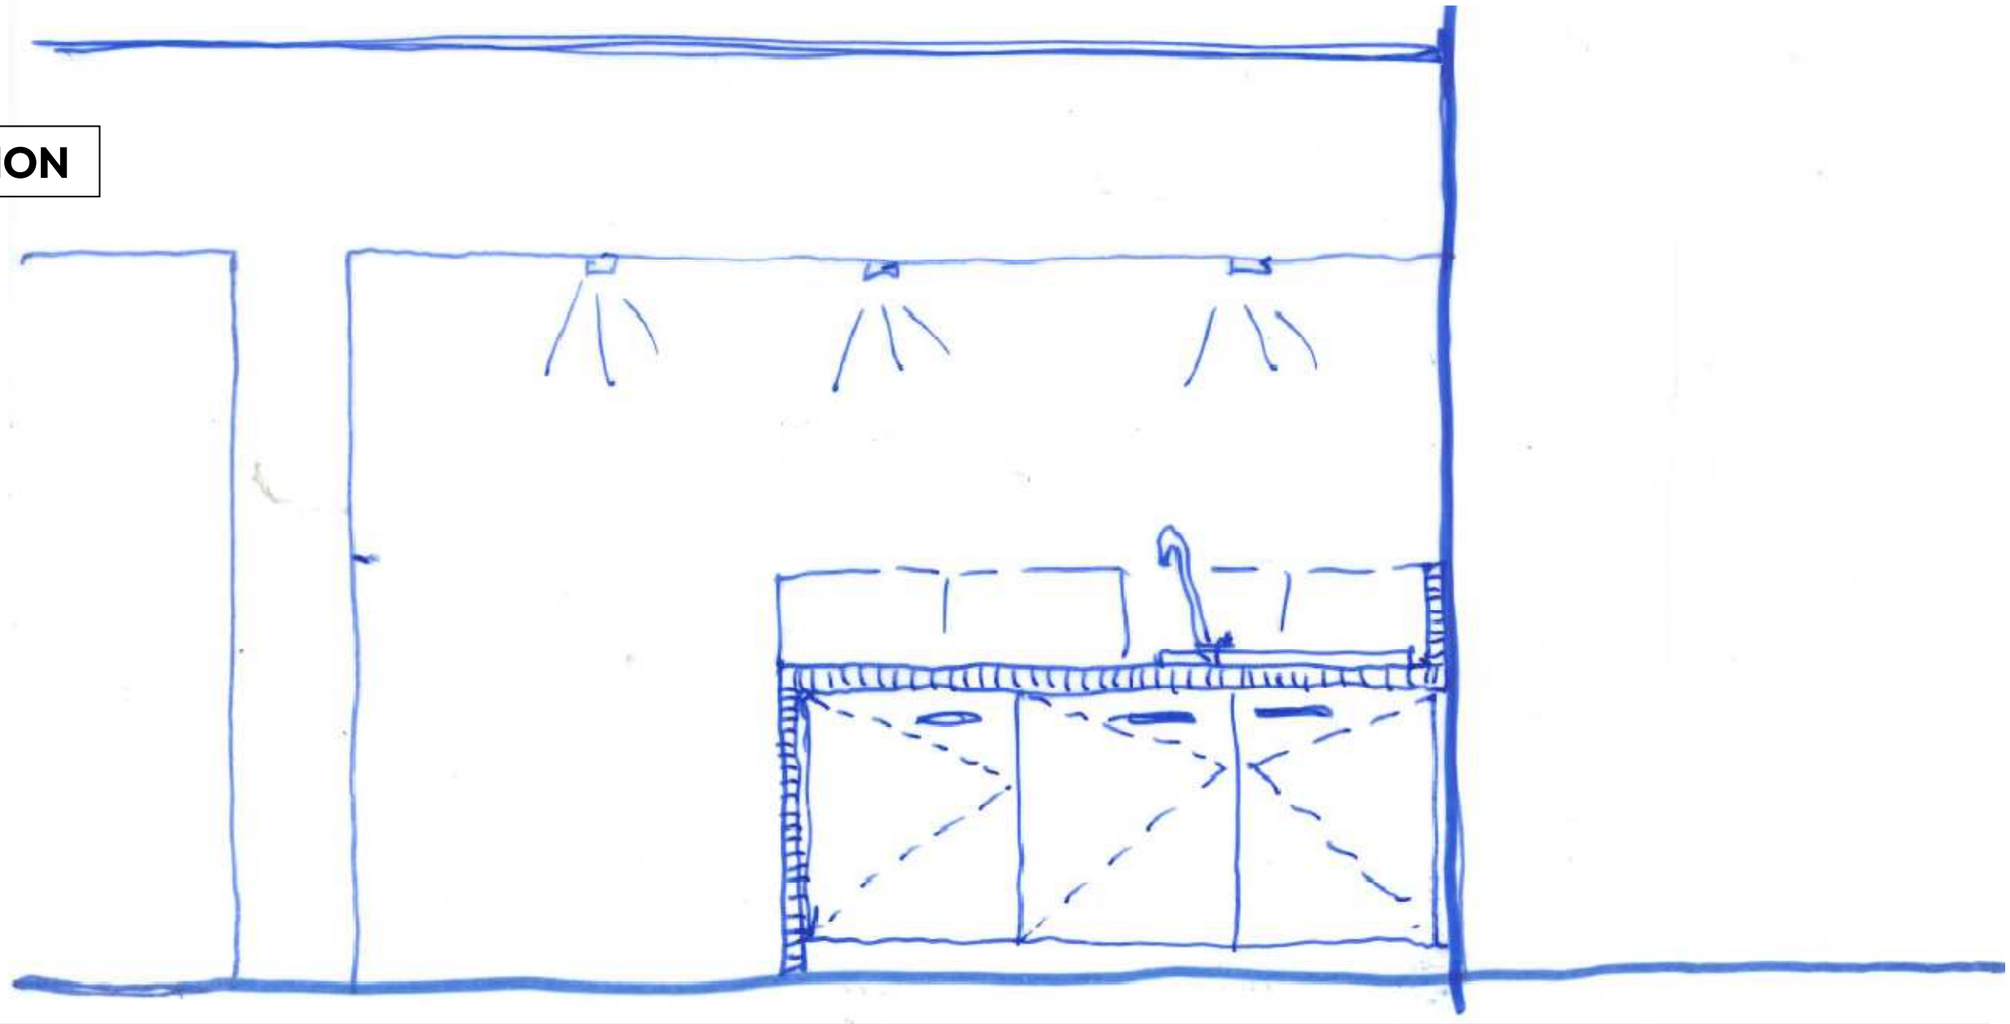

D48 - AMÉNAGEMENT KITCHENETTE - R+2 – SERVICE RE-PAIRE - Plan et élévation aménagement meubles kitchenette SALLE DE GROUPE 1