Liste des pièces :

1 / 10 - Page de garde

2 / 10 - Vue générale

3 / 10 - Local stockage Démol.

4 / 10 - Local stockage Projet

5 / 10 - Coupe AA'

6 / 10 - Coupe BB' Démol.

7 / 10 - Coupe BB' Projet

8 / 10 - Isométrie Démol. et Projet

Maîtrise d'ouvrage : *Etablissement Public du Parc et de la Grande Halle de la Villette*
211, avenue Jean Jaurès
75019 Paris

Bureau de contrôle : *BUREAU VERITAS*
6 Boulevard Archimède
77 240 Champs sur Marne

Maître d'oeuvre : *EGIS Conseil*
4 rue Dolores Ibarruri
93188 MONTREUIL

Autres : *XXX*
Adresse
CDP Ville

Projet :


Intitulé : *Grande Halle de la Villette*

Adresse : *211, avenue Jean Jaurès 75019 Paris*

Document :

Carnet de plans PRO - Atelier Bois-Métal

Maîtrise d'Ouvrage	*Projet*	*Localisation*	*Maître d'OEuvre*	*Objet*				*Echelle*		*Date*	*Page*
la Villette	Grande Halle de la Villette Travaux CVC - Lot 01 Démol / GO / 2nd oeuvre	Atelier Bois-métal	le conseil by egis	Atelier Bois Métal - Page de garde						06/26	1/8
				Projet	*Emetteur*	*Phase*	*Type*	*Niveau*	*N°*	*Indice*	
				GH	EGIS	PRO	TXT	SS2	103	B	

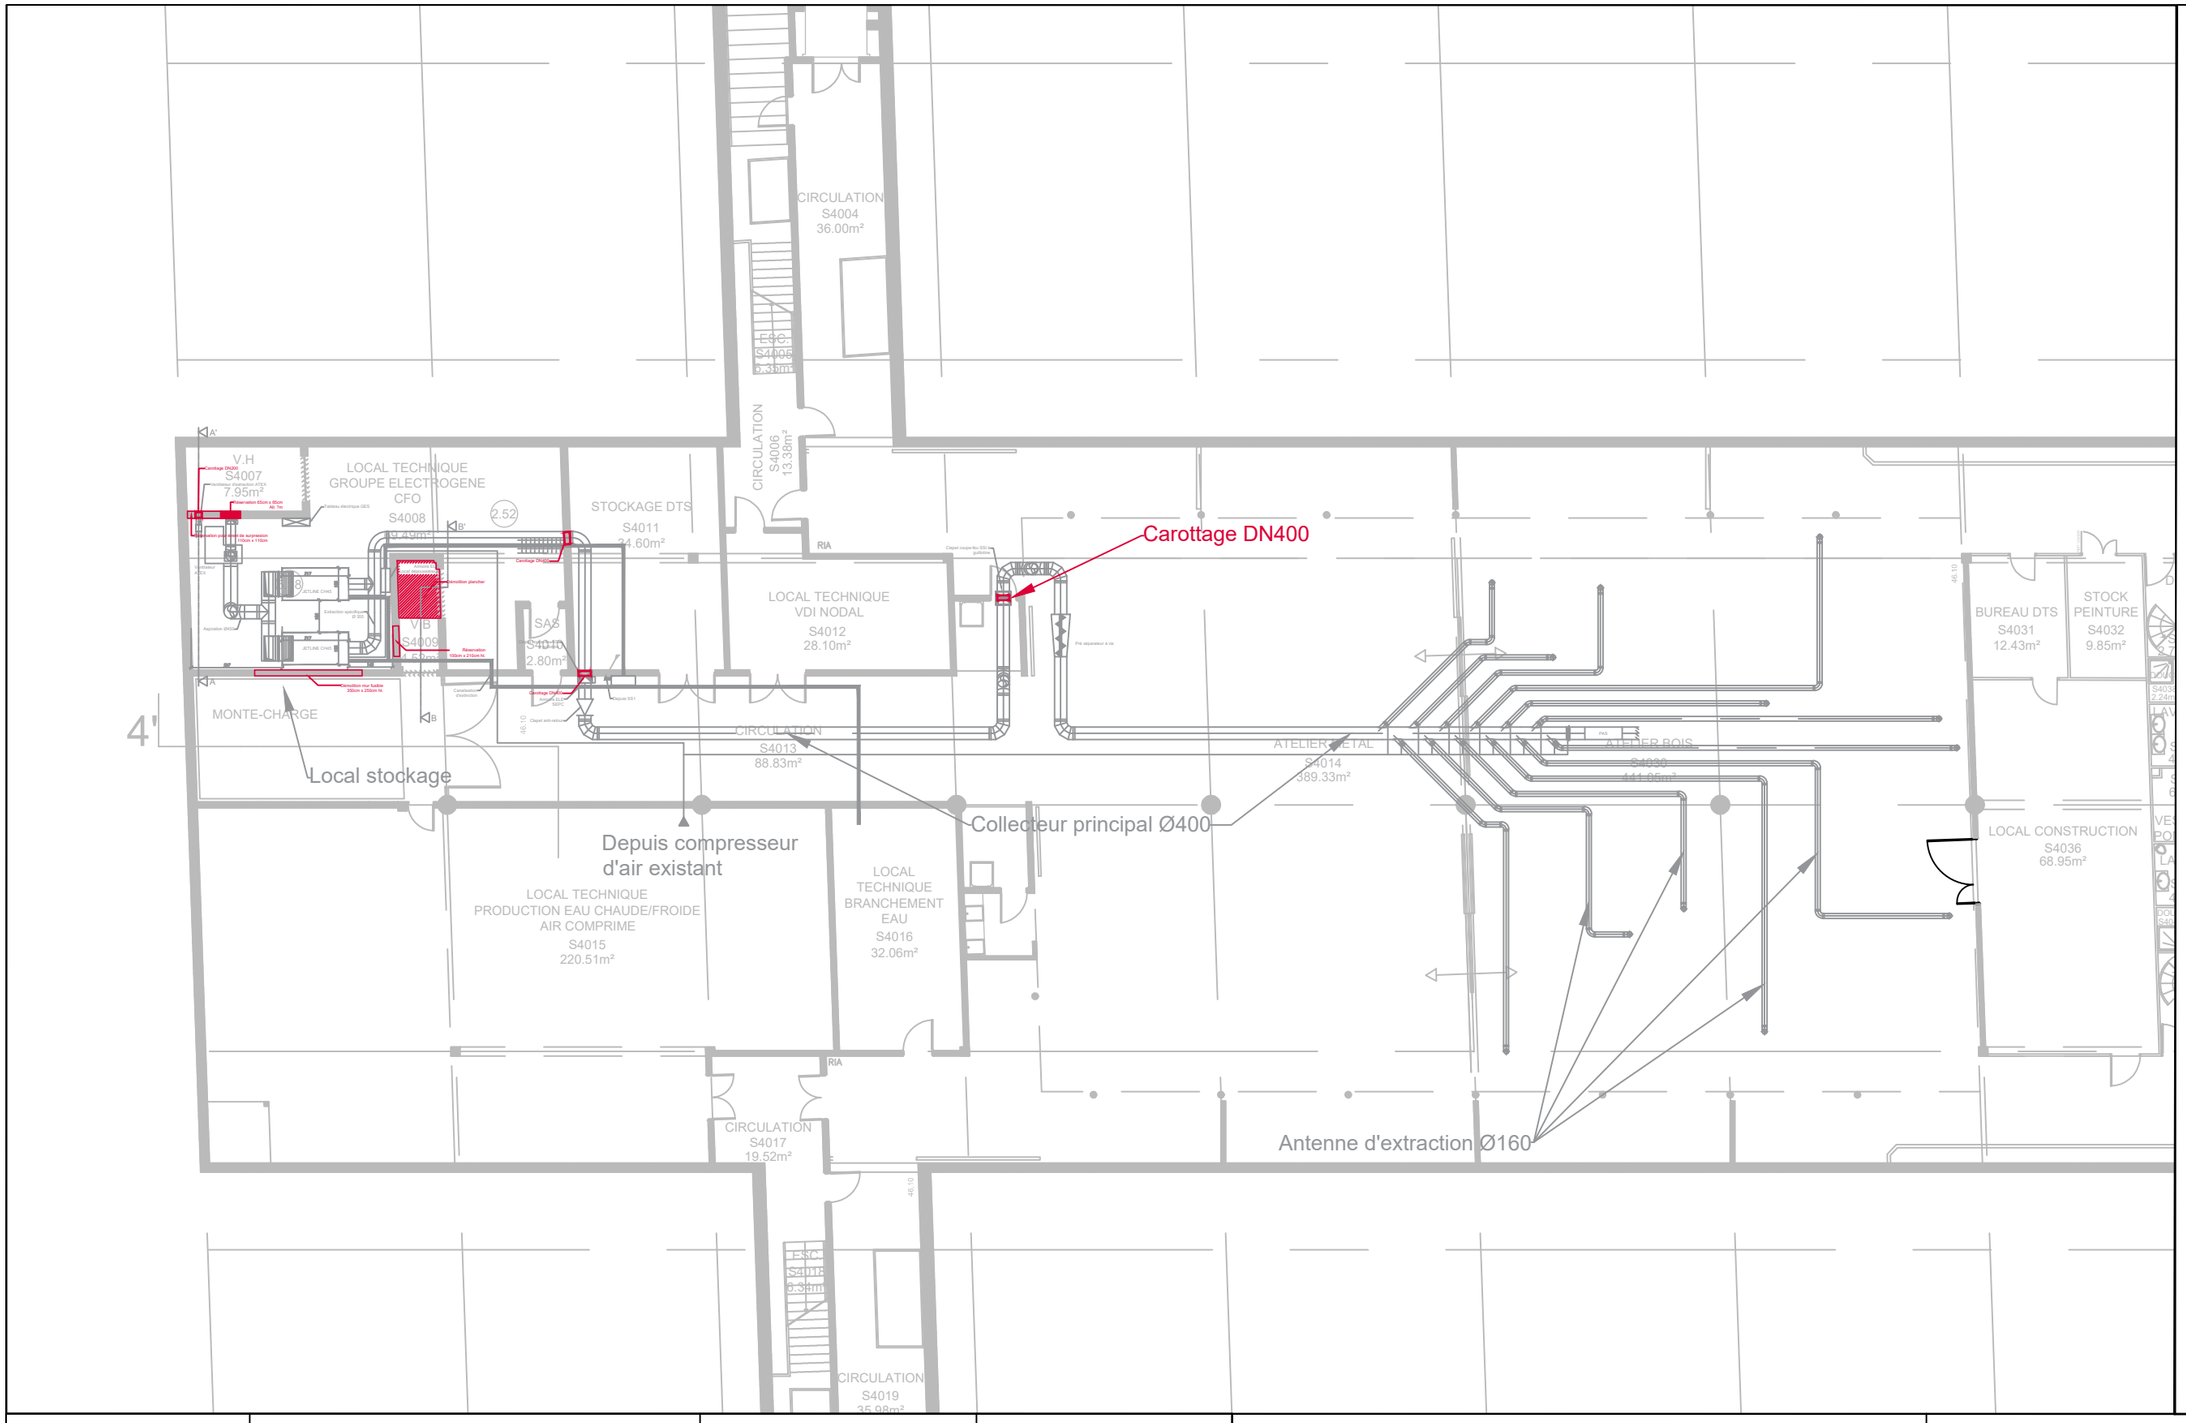

Legende

LOT CVC

- Air chargé en produit de coupe
- Aspiration air propre
- Rejet air propre
- Air propre de compensation

LOT Fluide spéciaux

- Air comprimé


LOT CFO

- Alimentation sur chemin de câble

LOT Maçonnerie / Second oeuvre

- Parois REI 120
- Coffrage REI 120
- Bloc porte à créer
- Carottage
- Démolition/ Réservation

Maîtrise d'Ouvrage	Projet	Localisation	Maître d'OEuvre	Objet				Echelle		Date	Page
la Villette	Grande Halle de la Villette Travaux CVC - Lot 01 Démol / GO / 2nd oeuvre	Atelier Bois-métal	le conseil by egis	Atelier Bois Métal - Vue générale - Démol.				1:200		06/26	2/8
				Projet	Emetteur	Phase	Type	Niveau	N°	Indice	
				GH	EGIS	PRO	PLN	SS2	103	B	

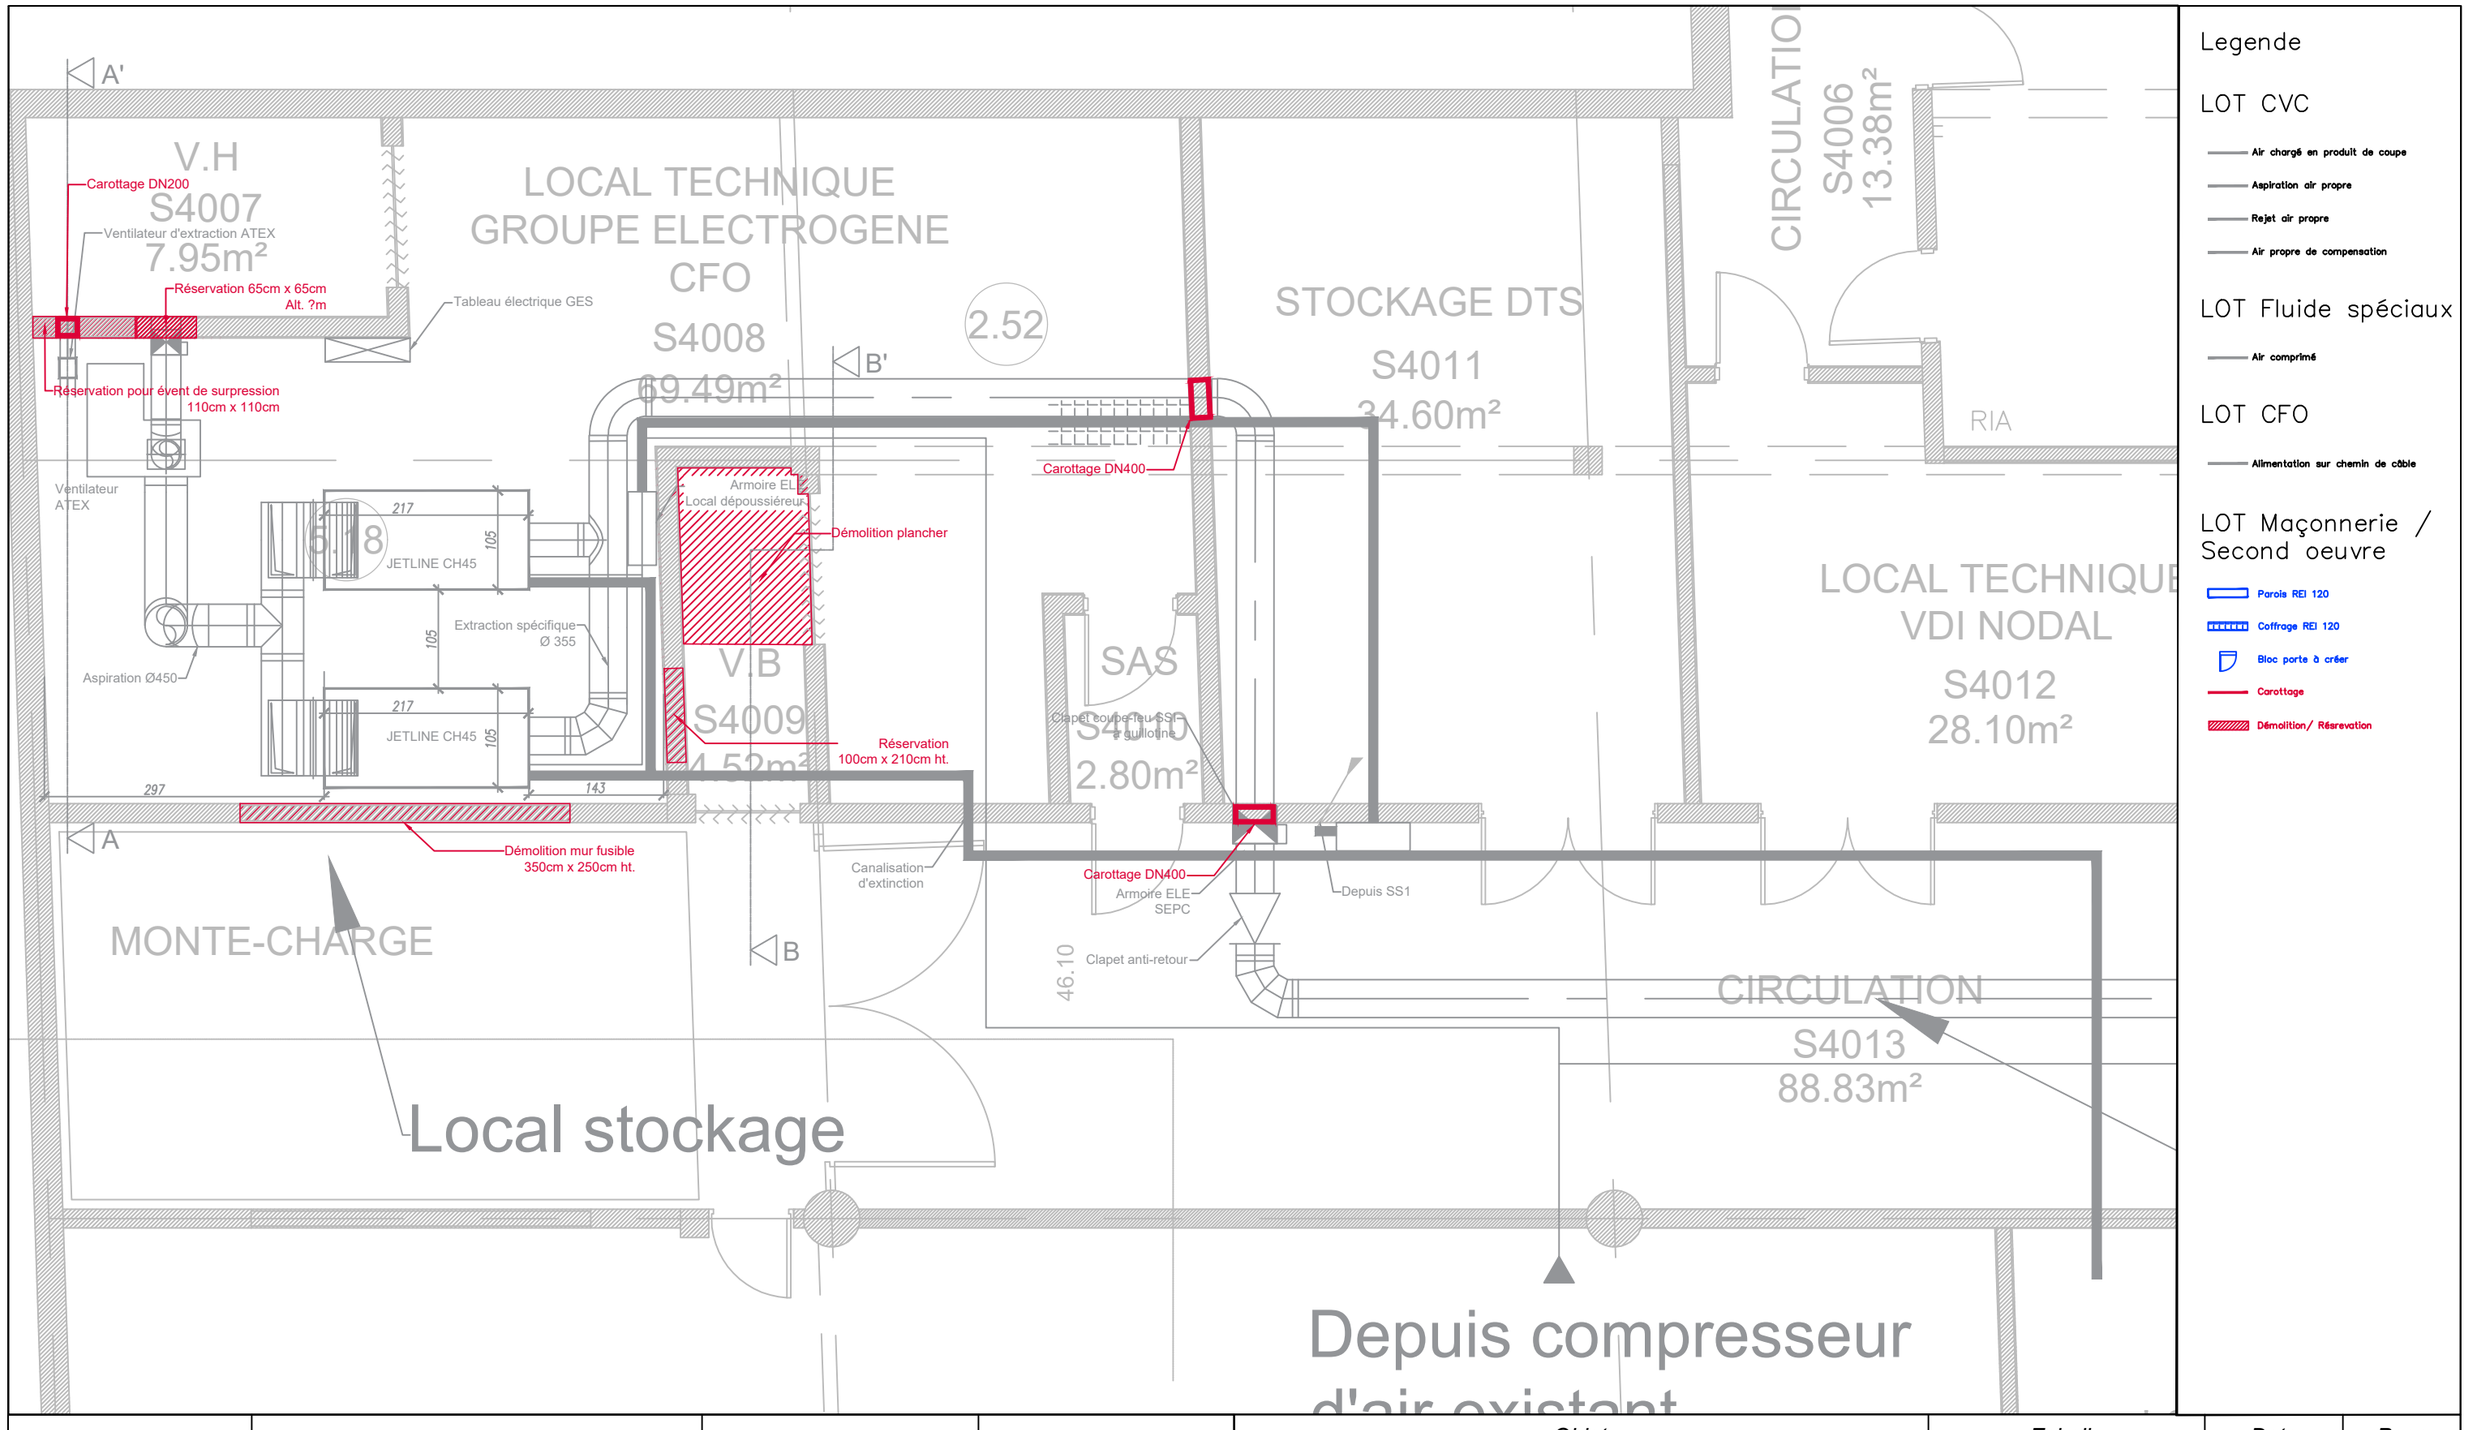

Legende

LOT CVC

- Air chargé en produit de coupe
- Aspiration air propre
- Rejet air propre
- Air propre de compensation

LOT Fluide spéciaux

- Air comprimé


LOT CFO

- Alimentation sur chemin de câble

LOT Maçonnerie / Second oeuvre

- Parois REI 120
- Coffrage REI 120
- Bloc porte à créer
- Carottage
- Démolition/ Réservation

Maîtrise d'Ouvrage	Projet	Localisation	Maître d'OEuvre	Objet				Echelle		Date	Page
la Villette	Grande Halle de la Villette Travaux CVC - Lot 01 Démol / GO / 2nd oeuvre	Atelier Bois-métal	le conseil by egis	Atelier Bois Métal - Local stockage - Démol.				1:25		06/26	3/8
				Projet	Emetteur	Phase	Type	Niveau	N°	Indice	
				GH	EGIS	PRO	PLN	SS2	103	B	

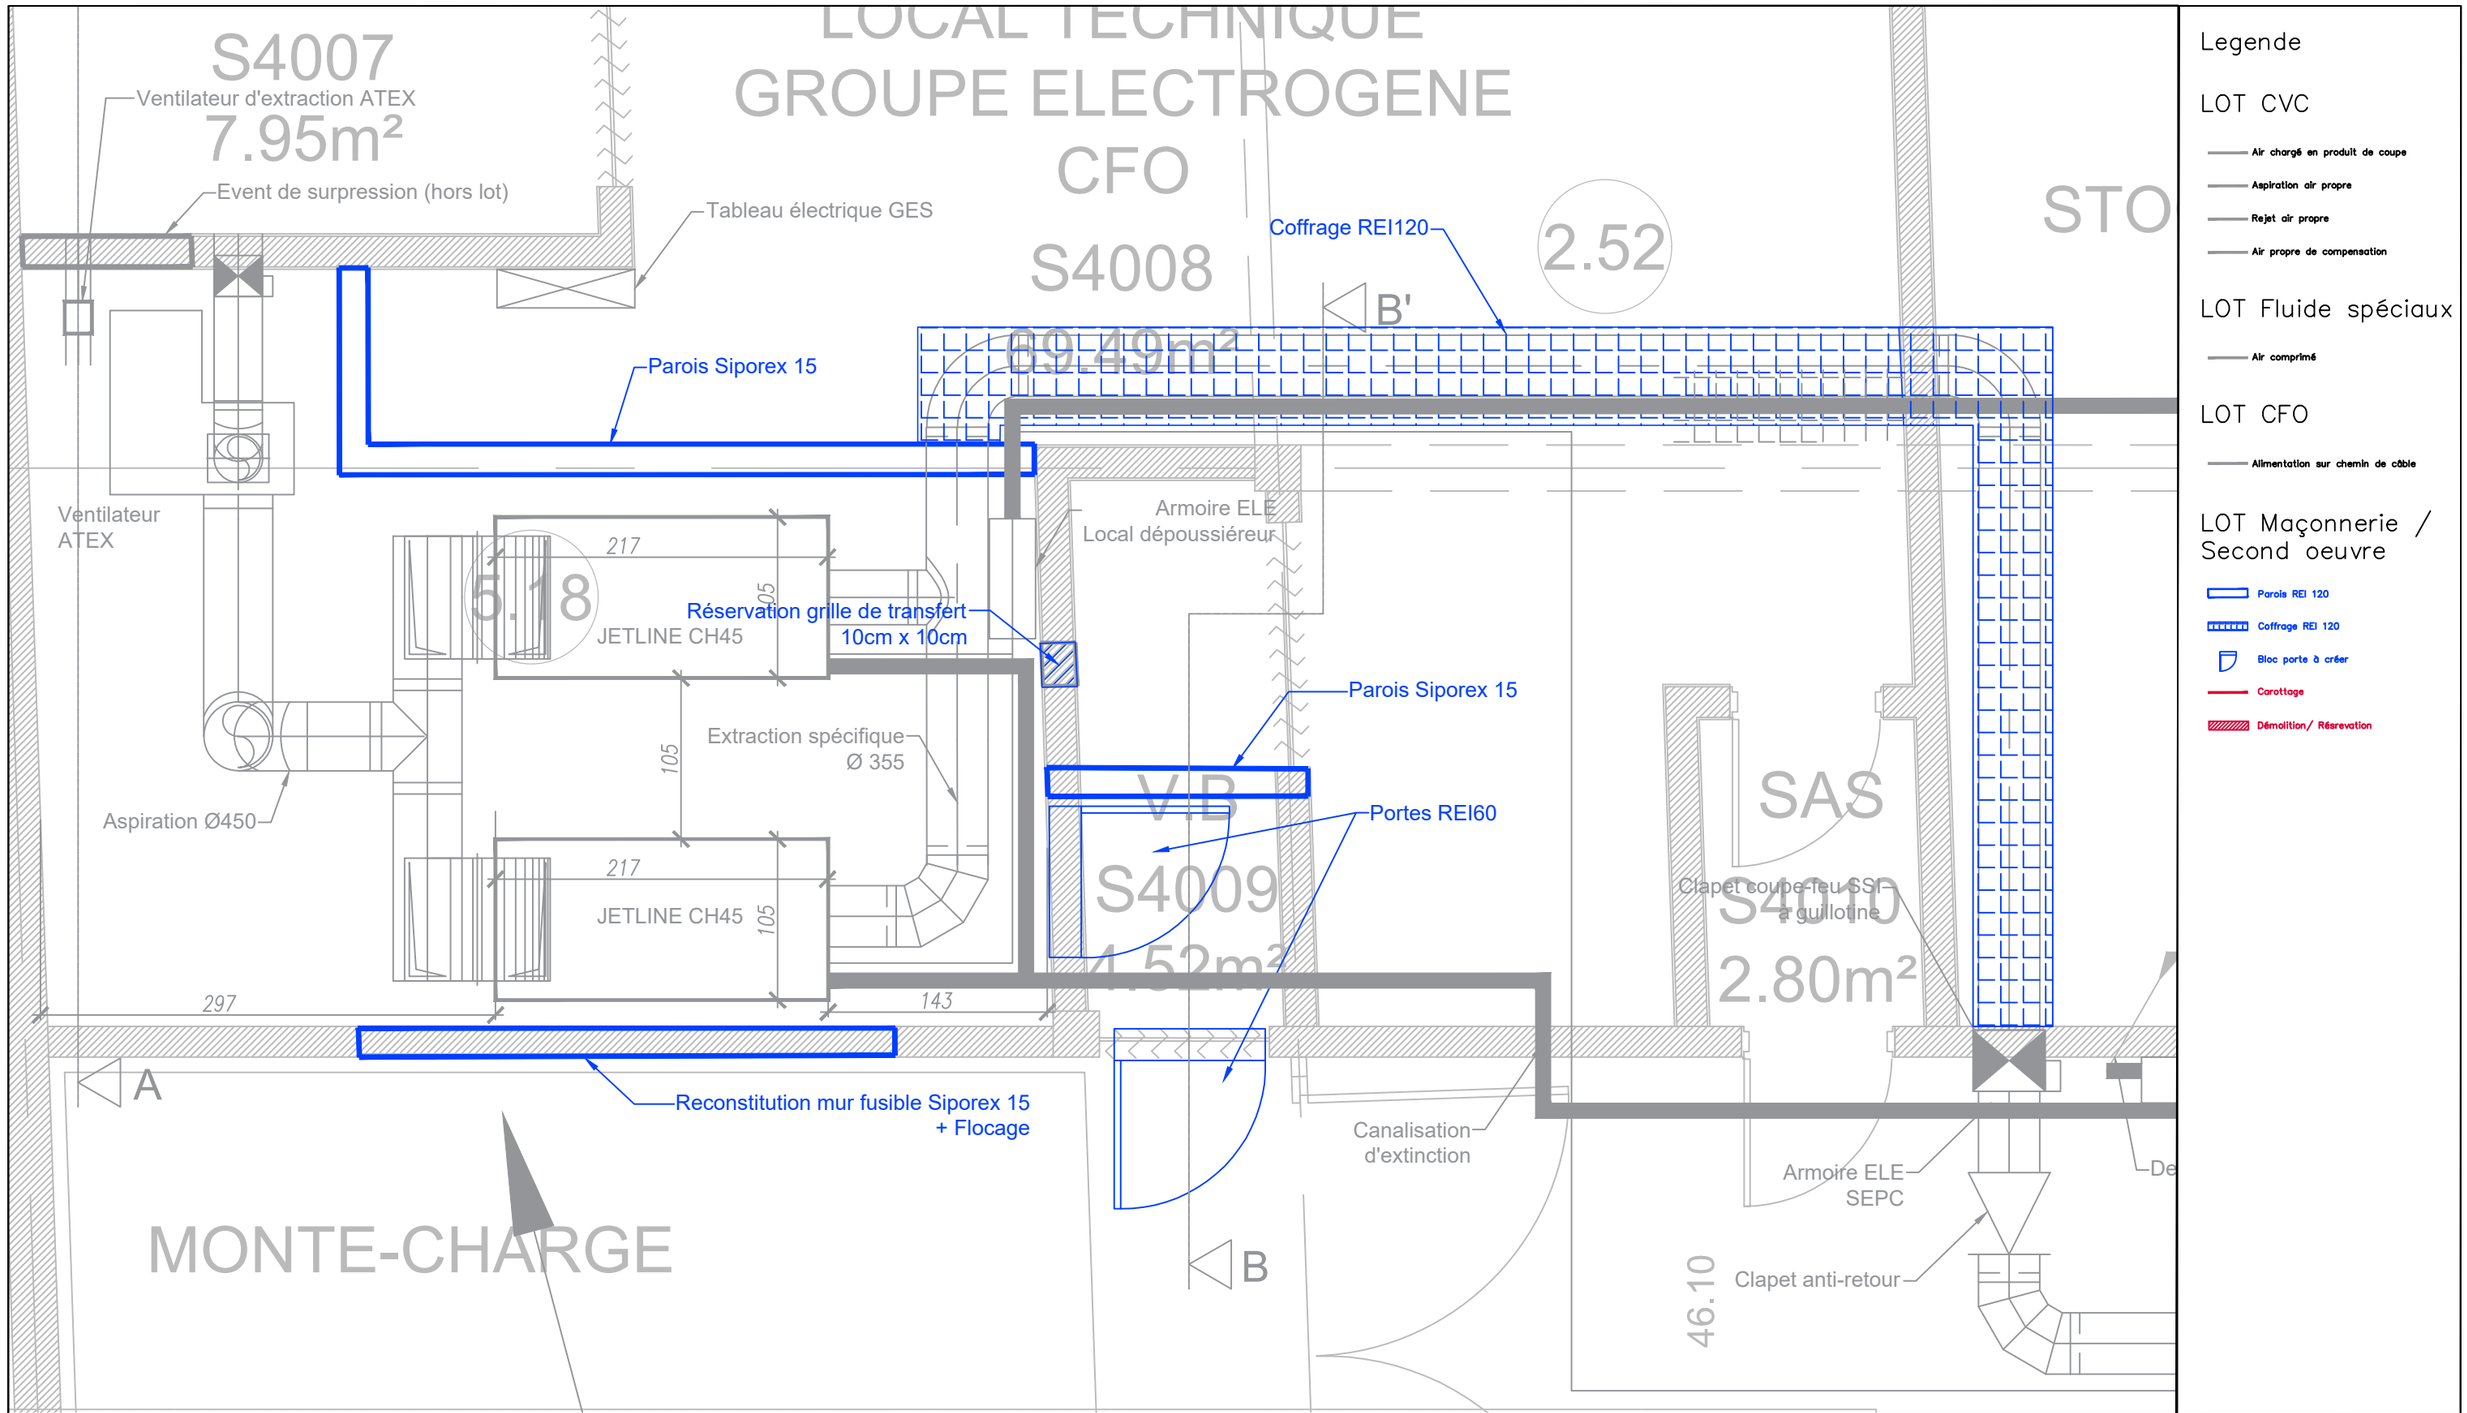

Legende

LOT CVC

- Air chargé en produit de coupe
- Aspiration air propre
- Rejet air propre
- Air propre de compensation

LOT Fluide spéciaux

- Air comprimé


LOT CFO

- Alimentation sur chemin de câble

LOT Maçonnerie / Second oeuvre

- Parois REI 120
- Coffrage REI 120
- Bloc porte à créer
- Carottage
- Démolition/ Réservation

Maîtrise d'Ouvrage	Projet	Localisation	Maître d'OEuvre	Objet				Echelle		Date	Page
la Villette	Grande Halle de la Villette Travaux CVC - Lot 01 Démol / GO / 2nd oeuvre	Atelier Bois-métal	le conseil by egis	Atelier Bois Métal - Local stockage - Projet				1:25		06/26	4/8
				Projet	Emetteur	Phase	Type	Niveau	N°	Indice	
				GH	EGIS	PRO	PLN	SS2	103	B	

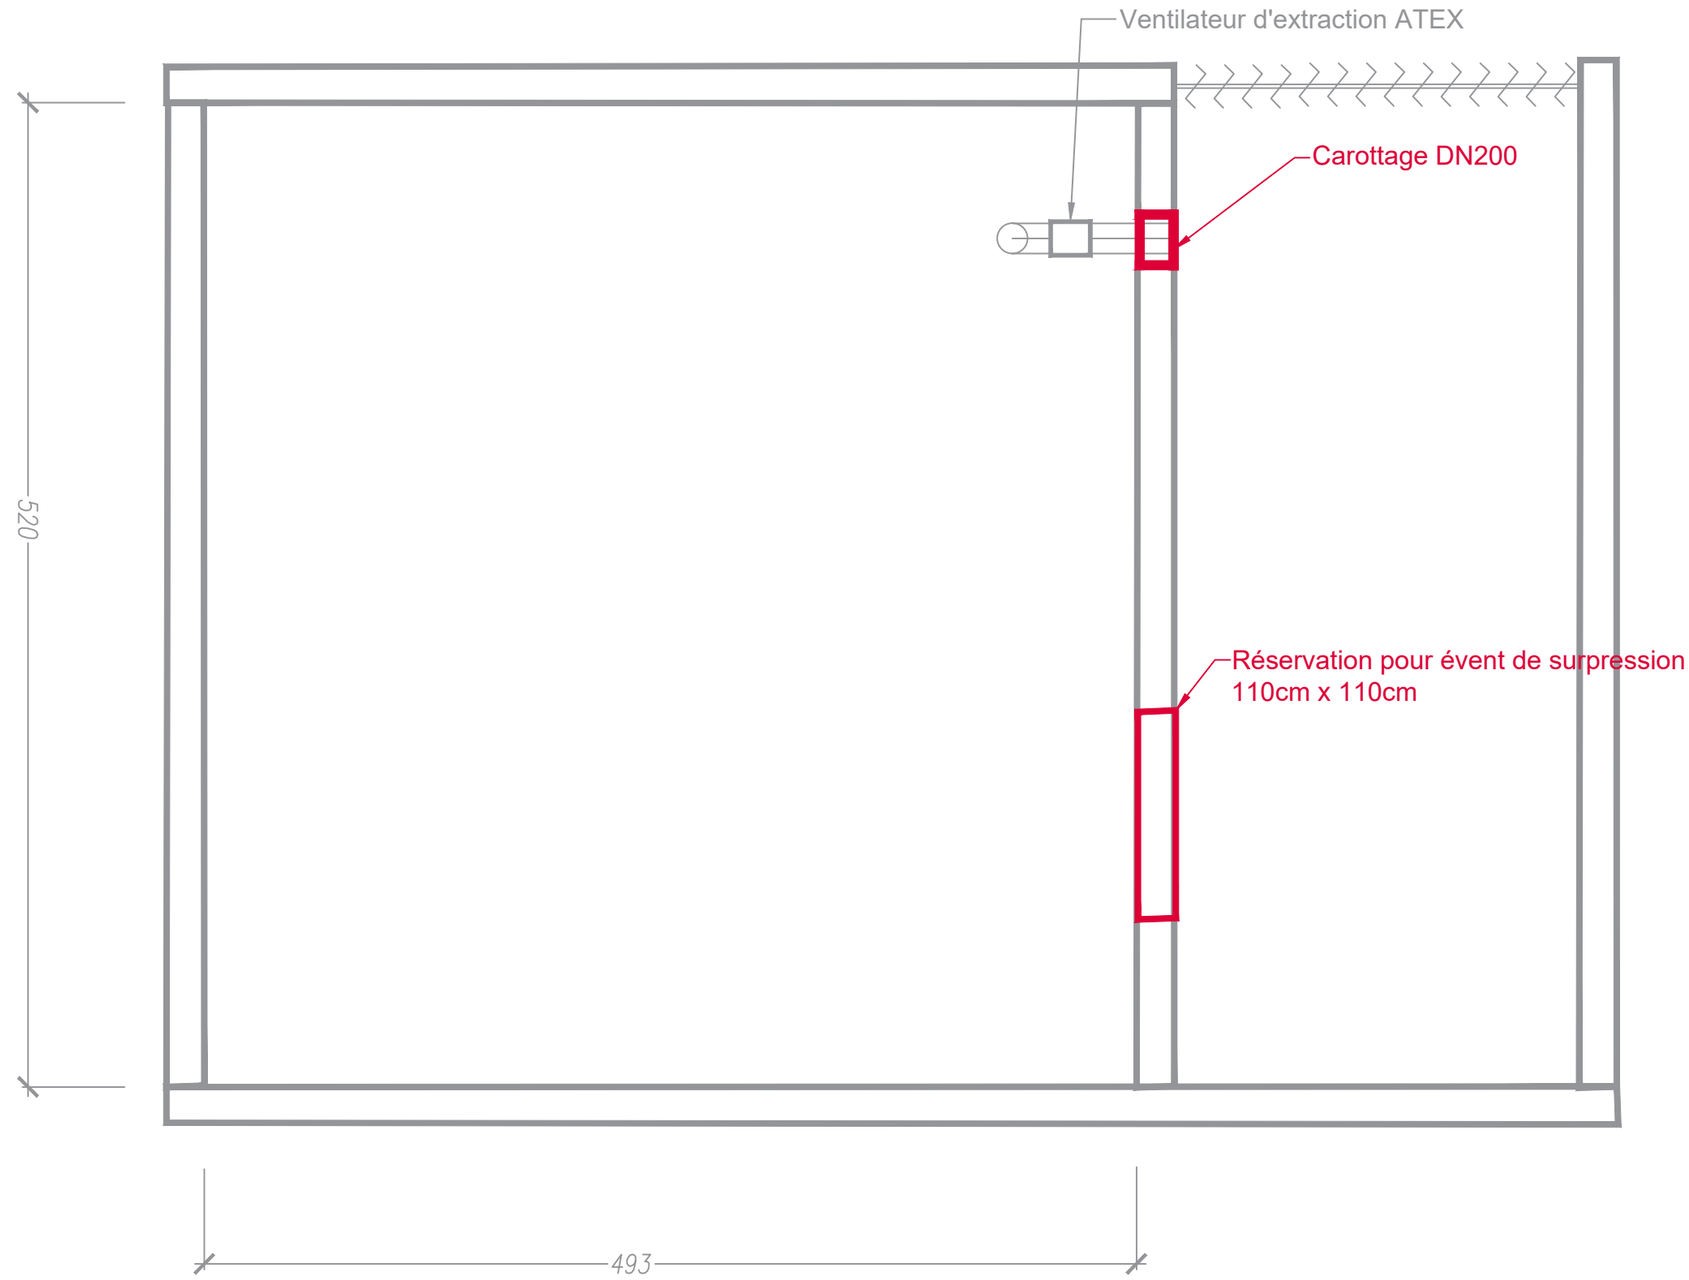

Legende

LOT CVC

- Air chargé en produit de coupe
- Aspiration air propre
- Rejet air propre
- Air propre de compensation

LOT Fluide spéciaux

- Air comprimé


LOT CFO

- Alimentation sur chemin de câble

LOT Maçonnerie / Second oeuvre

- Parois REI 120
- Coffrage REI 120
- Bloc porte à créer
- Carottage
- Démolition/ Réservation

Maîtrise d'Ouvrage	Projet	Localisation	Maître d'OEuvre	Objet				Echelle		Date	Page
la Villette	Grande Halle de la Villette Travaux CVC - Lot 01 Démol / GO / 2nd oeuvre	Atelier Bois-métal	le conseil by egis	Atelier Bois Métal - Coupe AA' - Démol.				1:25		06/26	5/8
				Projet	Emetteur	Phase	Type	Niveau	N°	Indice	
				GH	EGIS	PRO	CPE	SS2	103	B	

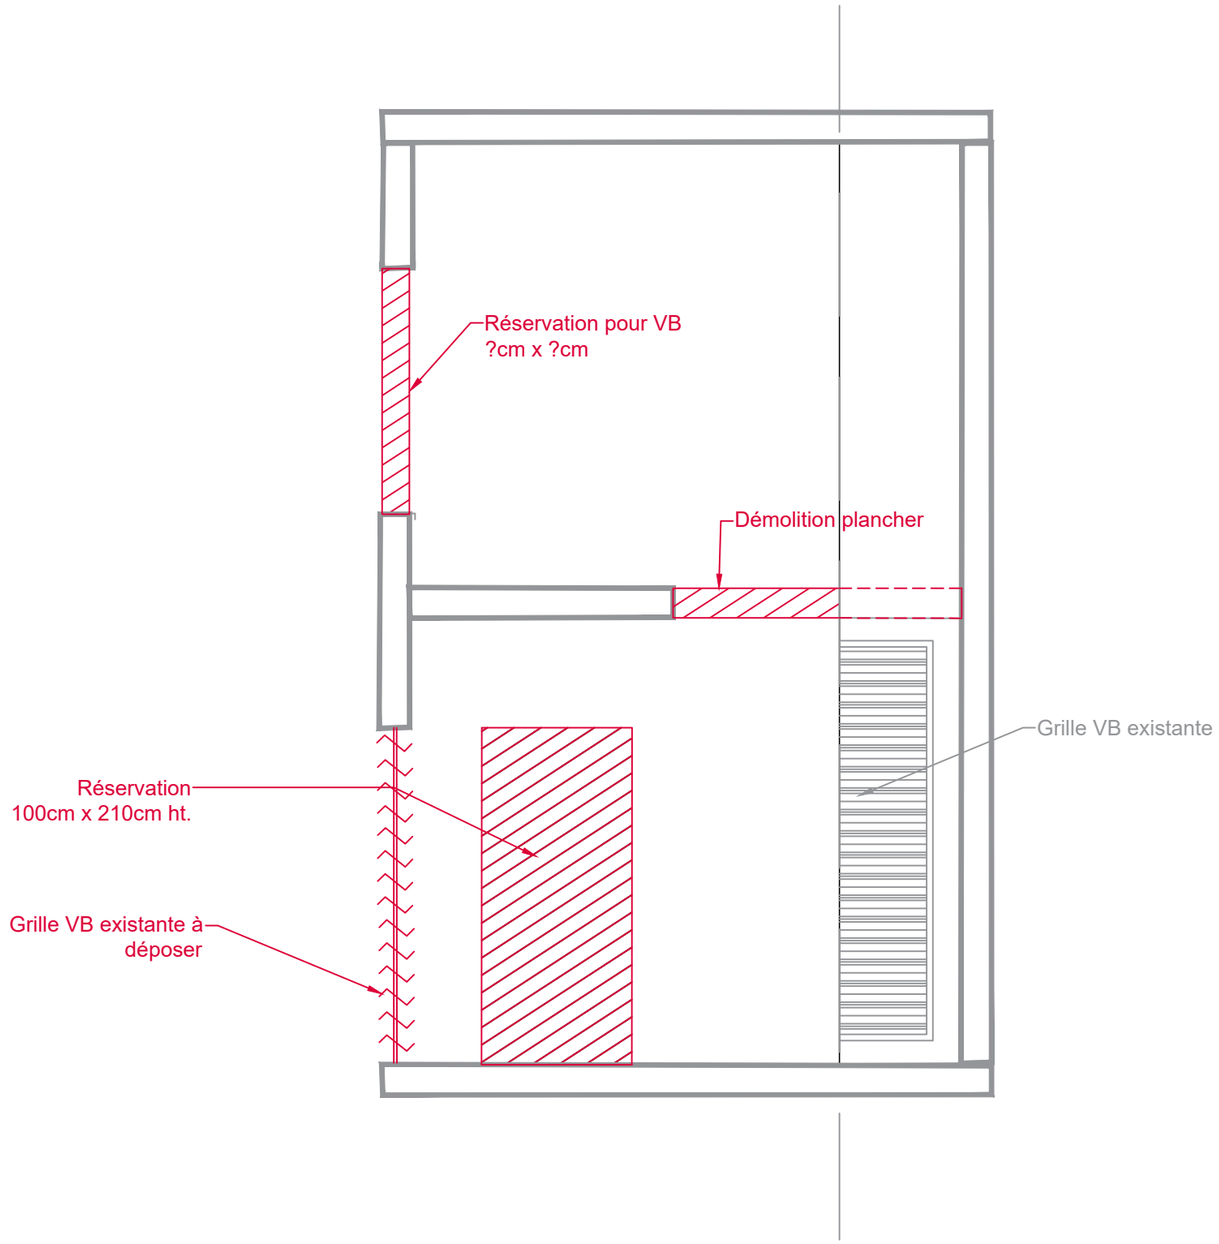

Legende

LOT CVC

- Air chargé en produit de coupe
- Aspiration air propre
- Rejet air propre
- Air propre de compensation

LOT Fluide spéciaux

- Air comprimé


LOT CFO

- Alimentation sur chemin de câble

LOT Maçonnerie / Second oeuvre

- Parois REI 120
- Coffrage REI 120
- Bloc porte à créer
- Carottage
- Démolition/ Réservation

Maîtrise d'Ouvrage	Projet	Localisation	Maître d'OEuvre	Objet				Echelle		Date	Page
la Villette	Grande Halle de la Villette Travaux CVC - Lot 01 Démol / GO / 2nd oeuvre	Atelier Bois-métal	le conseil by egis	Atelier Bois Métal - Coupe BB' - Démol.				1:25		06/26	6/8
				Projet	*Emetteur*	*Phase*	*Type*	*Niveau*	*N°*	*Indice*	
				GH	EGIS	PRO	CPE	SS2	103	B	

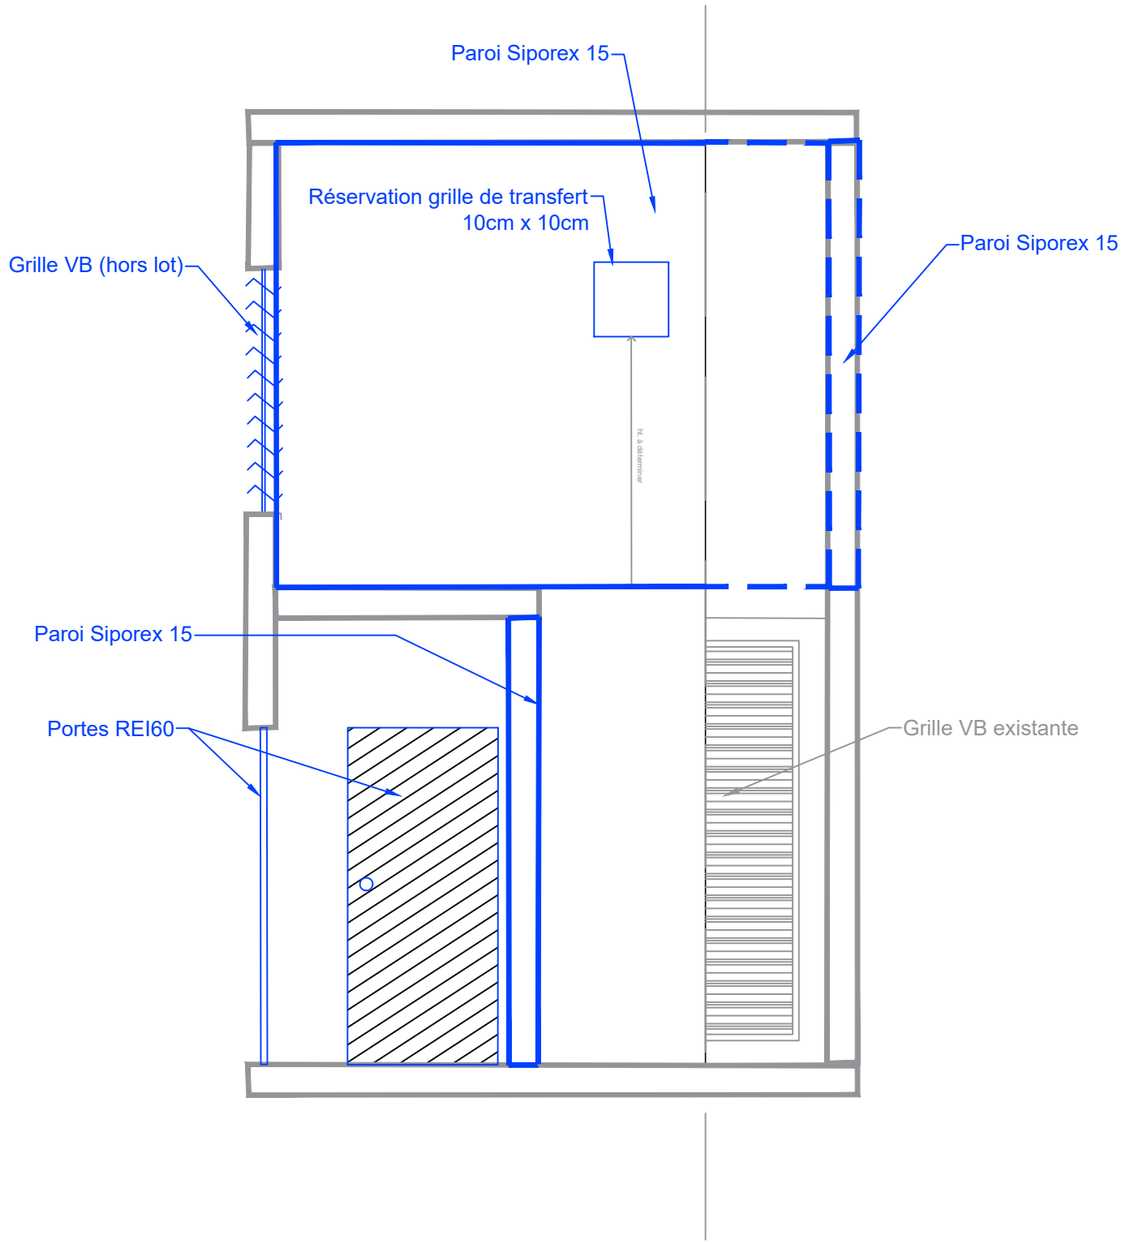

Legende

LOT CVC

- Air chargé en produit de coupe
- Aspiration air propre
- Rejet air propre
- Air propre de compensation

LOT Fluide spéciaux

- Air comprimé


LOT CFO

- Alimentation sur chemin de câble


LOT Maçonnerie / Second oeuvre

- Parois REI 120
- Coffrage REI 120
- Bloc porte à créer
- Carottage
- Démolition/ Réservation

Maîtrise d'Ouvrage	Projet	Localisation	Maître d'OEuvre	Objet				Echelle		Date	Page
la Villette	Grande Halle de la Villette Travaux CVC - Lot 01 Démol / GO / 2nd oeuvre	Atelier Bois-métal	le conseil by egis	Atelier Bois Métal - Coupe BB' - Projet				1:25		06/26	7/8
				Projet	Emetteur	Phase	Type	Niveau	N°	Indice	
				GH	EGIS	PRO	CPE	SS2	103	B	

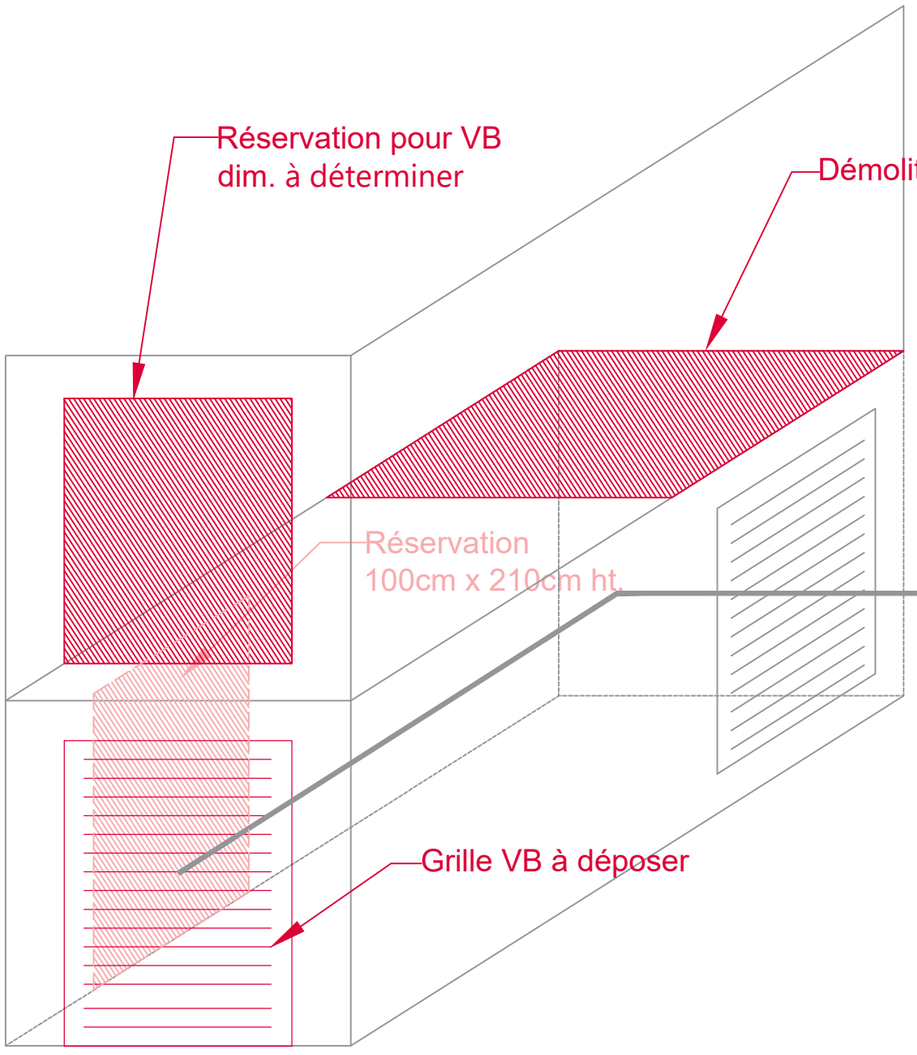

DEMOL.

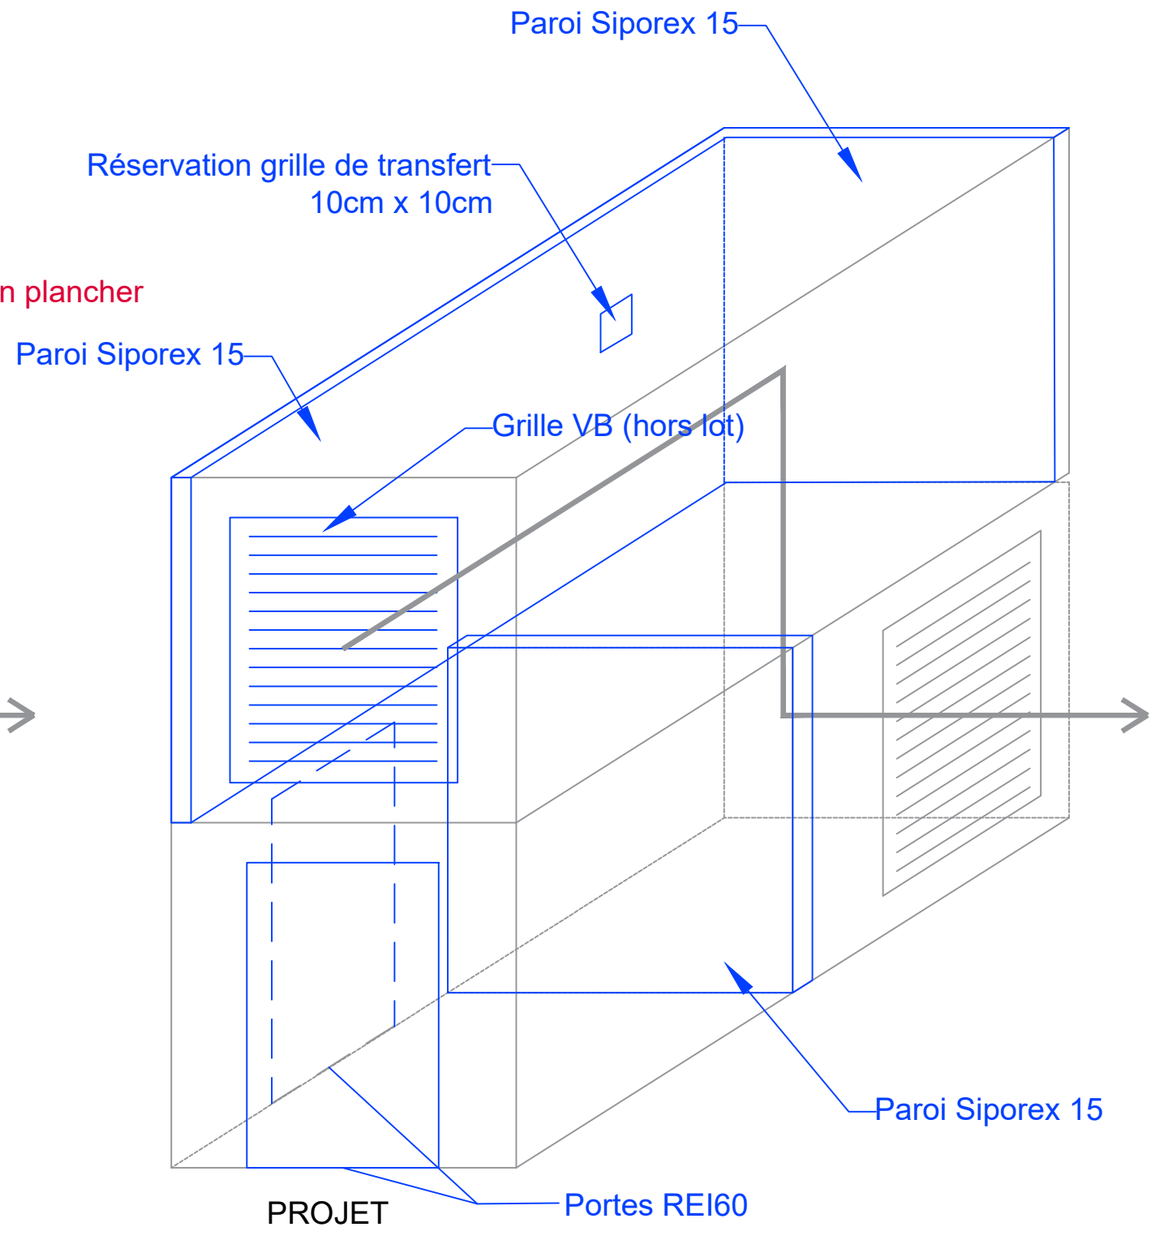

PROJET

Legende

LOT MAÇonnerie

- Existant
- A créer
- A supprimer
- Sens de l'air
- Cheminement CFO à dévoyer

Maîtrise d'Ouvrage	Projet	Localisation	Maître d'OEuvre	Objet				Echelle		Date	Page
la Villette	Grande Halle de la Villette Travaux CVC - Lot 01 Démol / GO / 2nd oeuvre	Atelier Bois-métal	le conseil by egis	Atelier Bois Métal - Isométrie SAS et VB				-		06/26	8/8
				Projet	Emetteur	Phase	Type	Niveau	N°	Indice	
				GH	EGIS	PRO	SCH	SS2	103	B	