*Liste des pièces :*


1 / 4 - Page de garde

2 / 4 - Plan SS2

3 / 4 - Plan SS1

4 / 4 - Plan Régie


*Maîtrise d'ouvrage :* *Etablissement Public du Parc et de la Grande Halle de la Villette*
*211, avenue Jean Jaurès*
*75019 Paris*

*Bureau de contrôle :* *XXX*
*Adresse*
*CDP Ville*

*Maître d'oeuvre :* *EGIS Conseil*
*4 rue Dolores Ibarruri*
*93188 MONTREUIL*

*Autres :* *XXX*
*Adresse*
*CDP Ville*

*Projet :*


*Intitulé :* *Grande Halle de la Villette*

*Adresse :* *211, avenue Jean Jaurès 75019 Paris*


*Document :*

# Carnet de plans PRO - Salle Boris Vian


| *Maîtrise d'Ouvrage* | *Projet* | *Localisation* | *Maître d'OEuvre* | *Objet* | | | | *Echelle* | | *Date* | *Page* |
|---|---|---|---|---|---|---|---|---|---|---|---|
| la Villette | Grande Halle de la Villette<br>Travaux CVC | Salle Boris Vian | le conseil by egis | | | | | | | 06/26 | 1/4 |
| | | | | *Projet* | *Emetteur* | *Phase* | *Type* | *Niveau* | *N°* | *Indice* | |
| | | | | GH | EGIS | PRO | PLN | SS2 | 102 | B | |

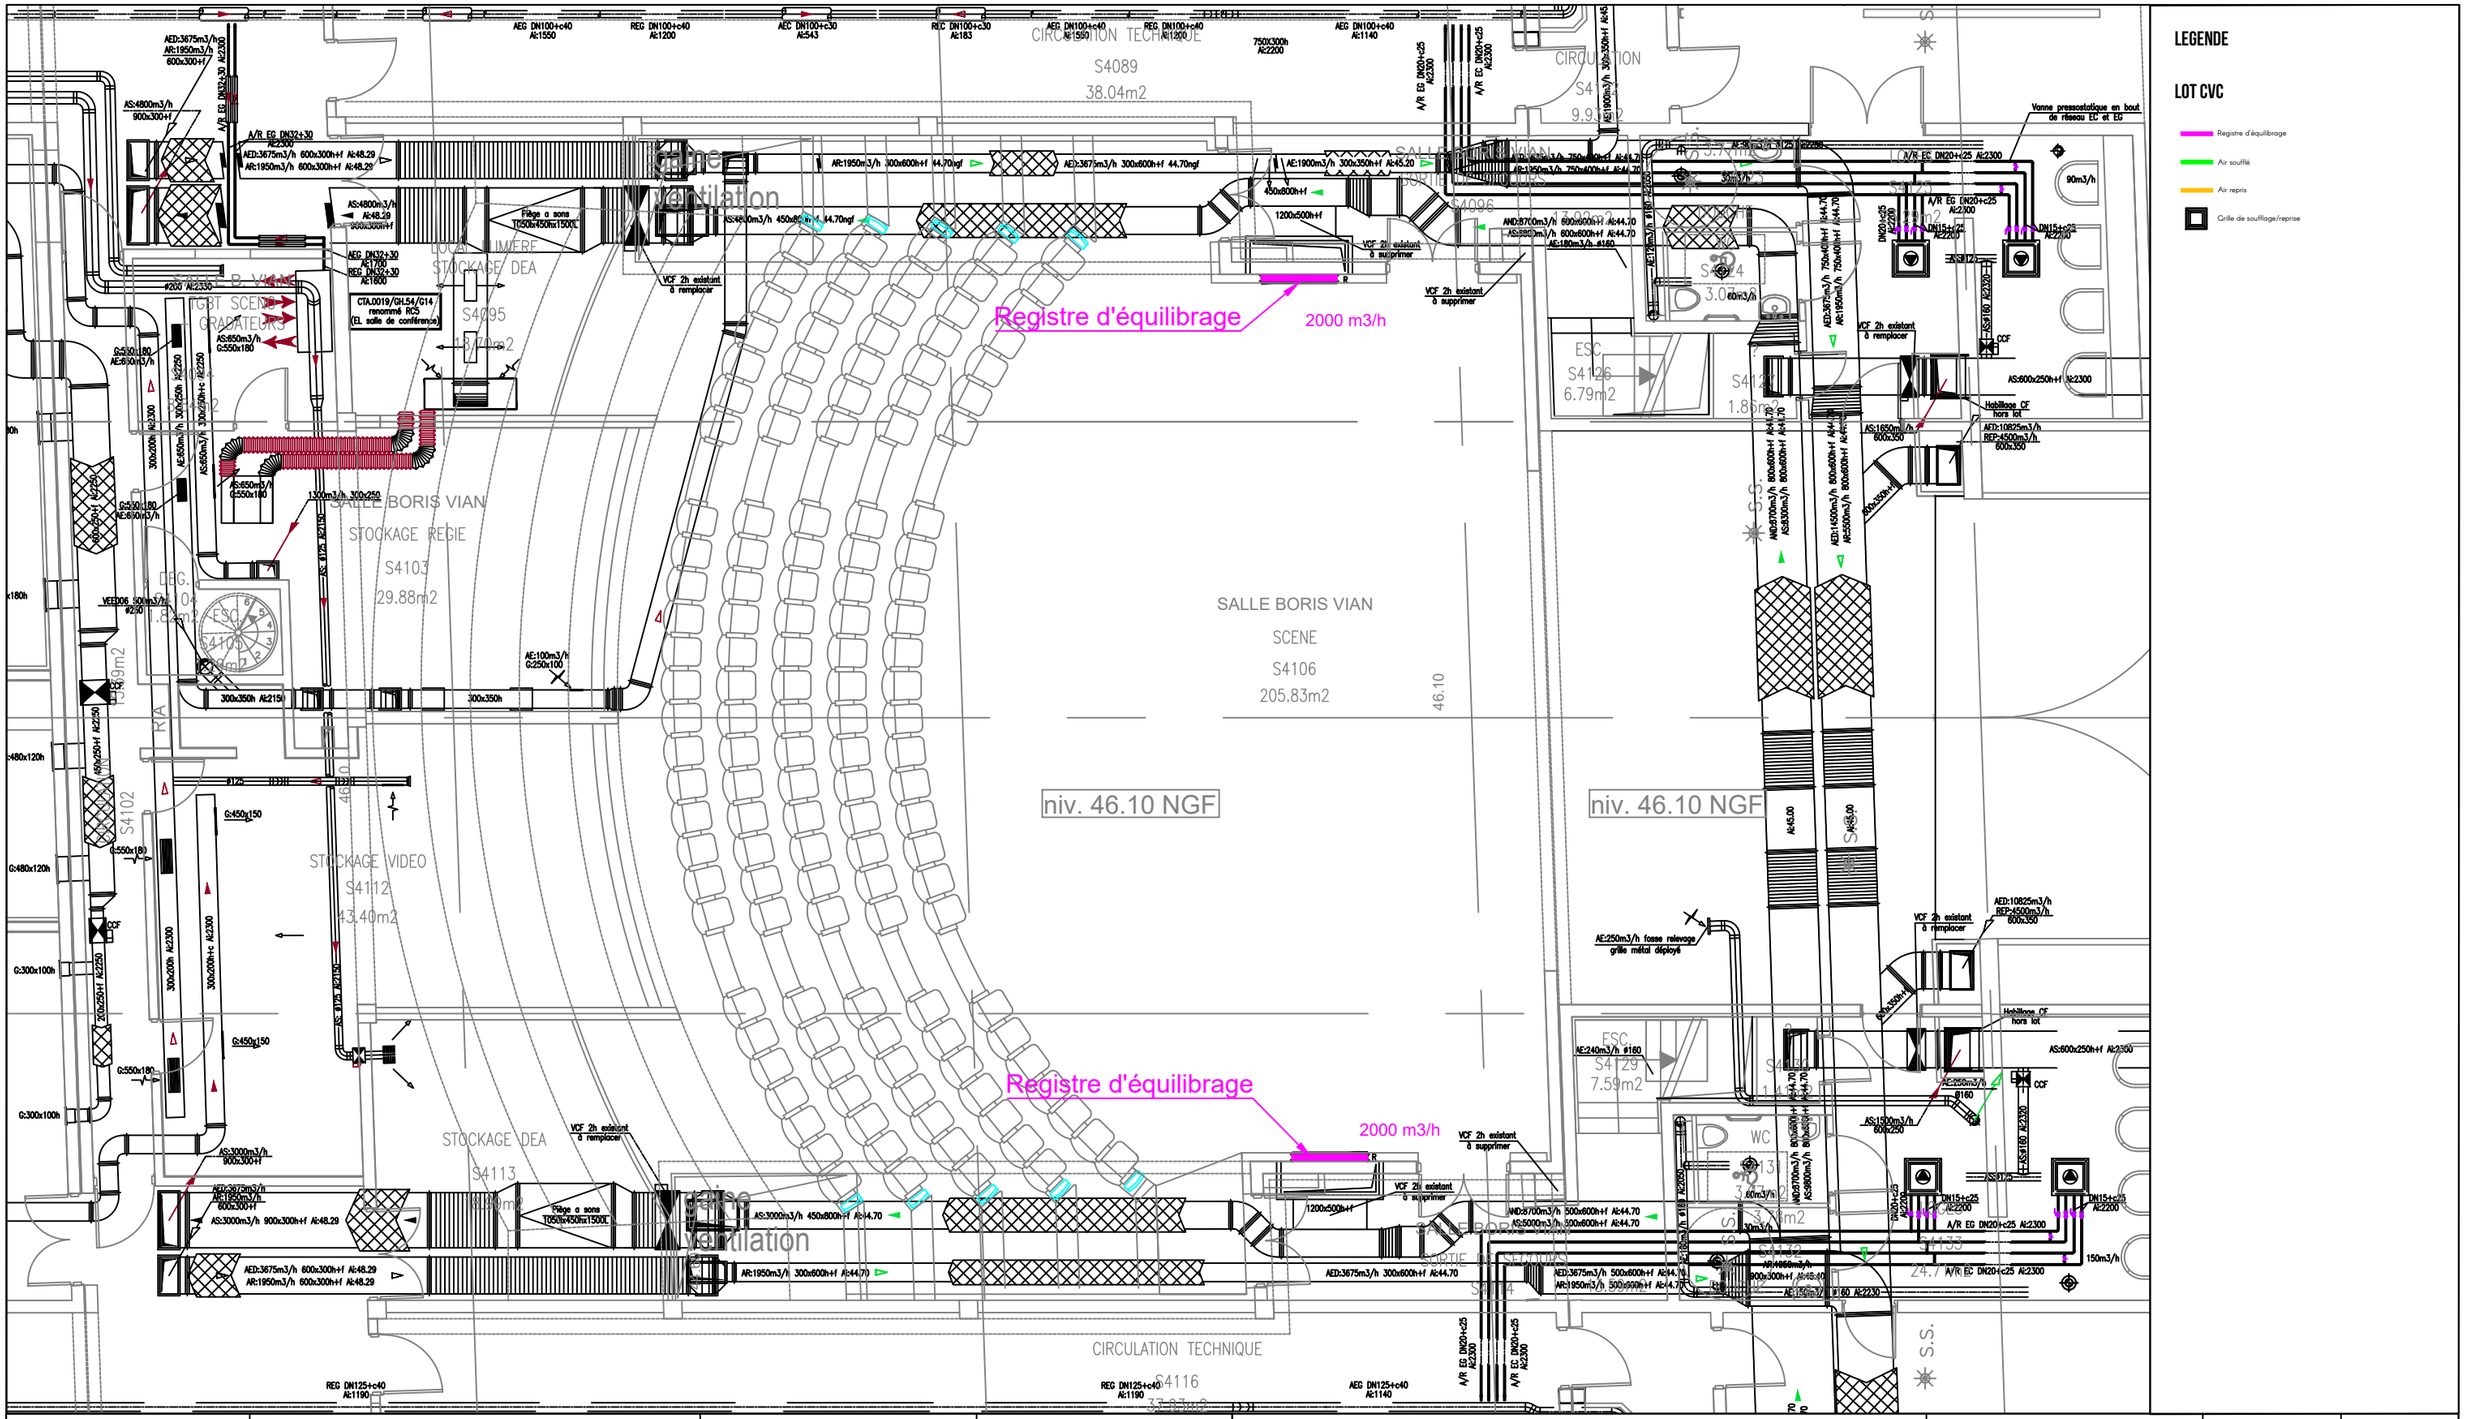


| Maîtrise d'Ouvrage | Projet | Localisation | Maître d'OEuvre | Objet | | | | Echelle | | Date | Page |
|---|---|---|---|---|---|---|---|---|---|---|---|
| la Villette | Grande Halle de la Villette<br>Travaux CVC | Salle Boris Vian | le conseil by egis | Salle Boris Vian - SS2 | | | | 1:100 | | 06/26 | 2/4 |
| | | | | *Projet* | *Emetteur* | *Phase* | *Type* | *Niveau* | *N°* | *Indice* | |
| | | | | GH | EGIS | PRO | PLN | SS2 | 102 | B | |

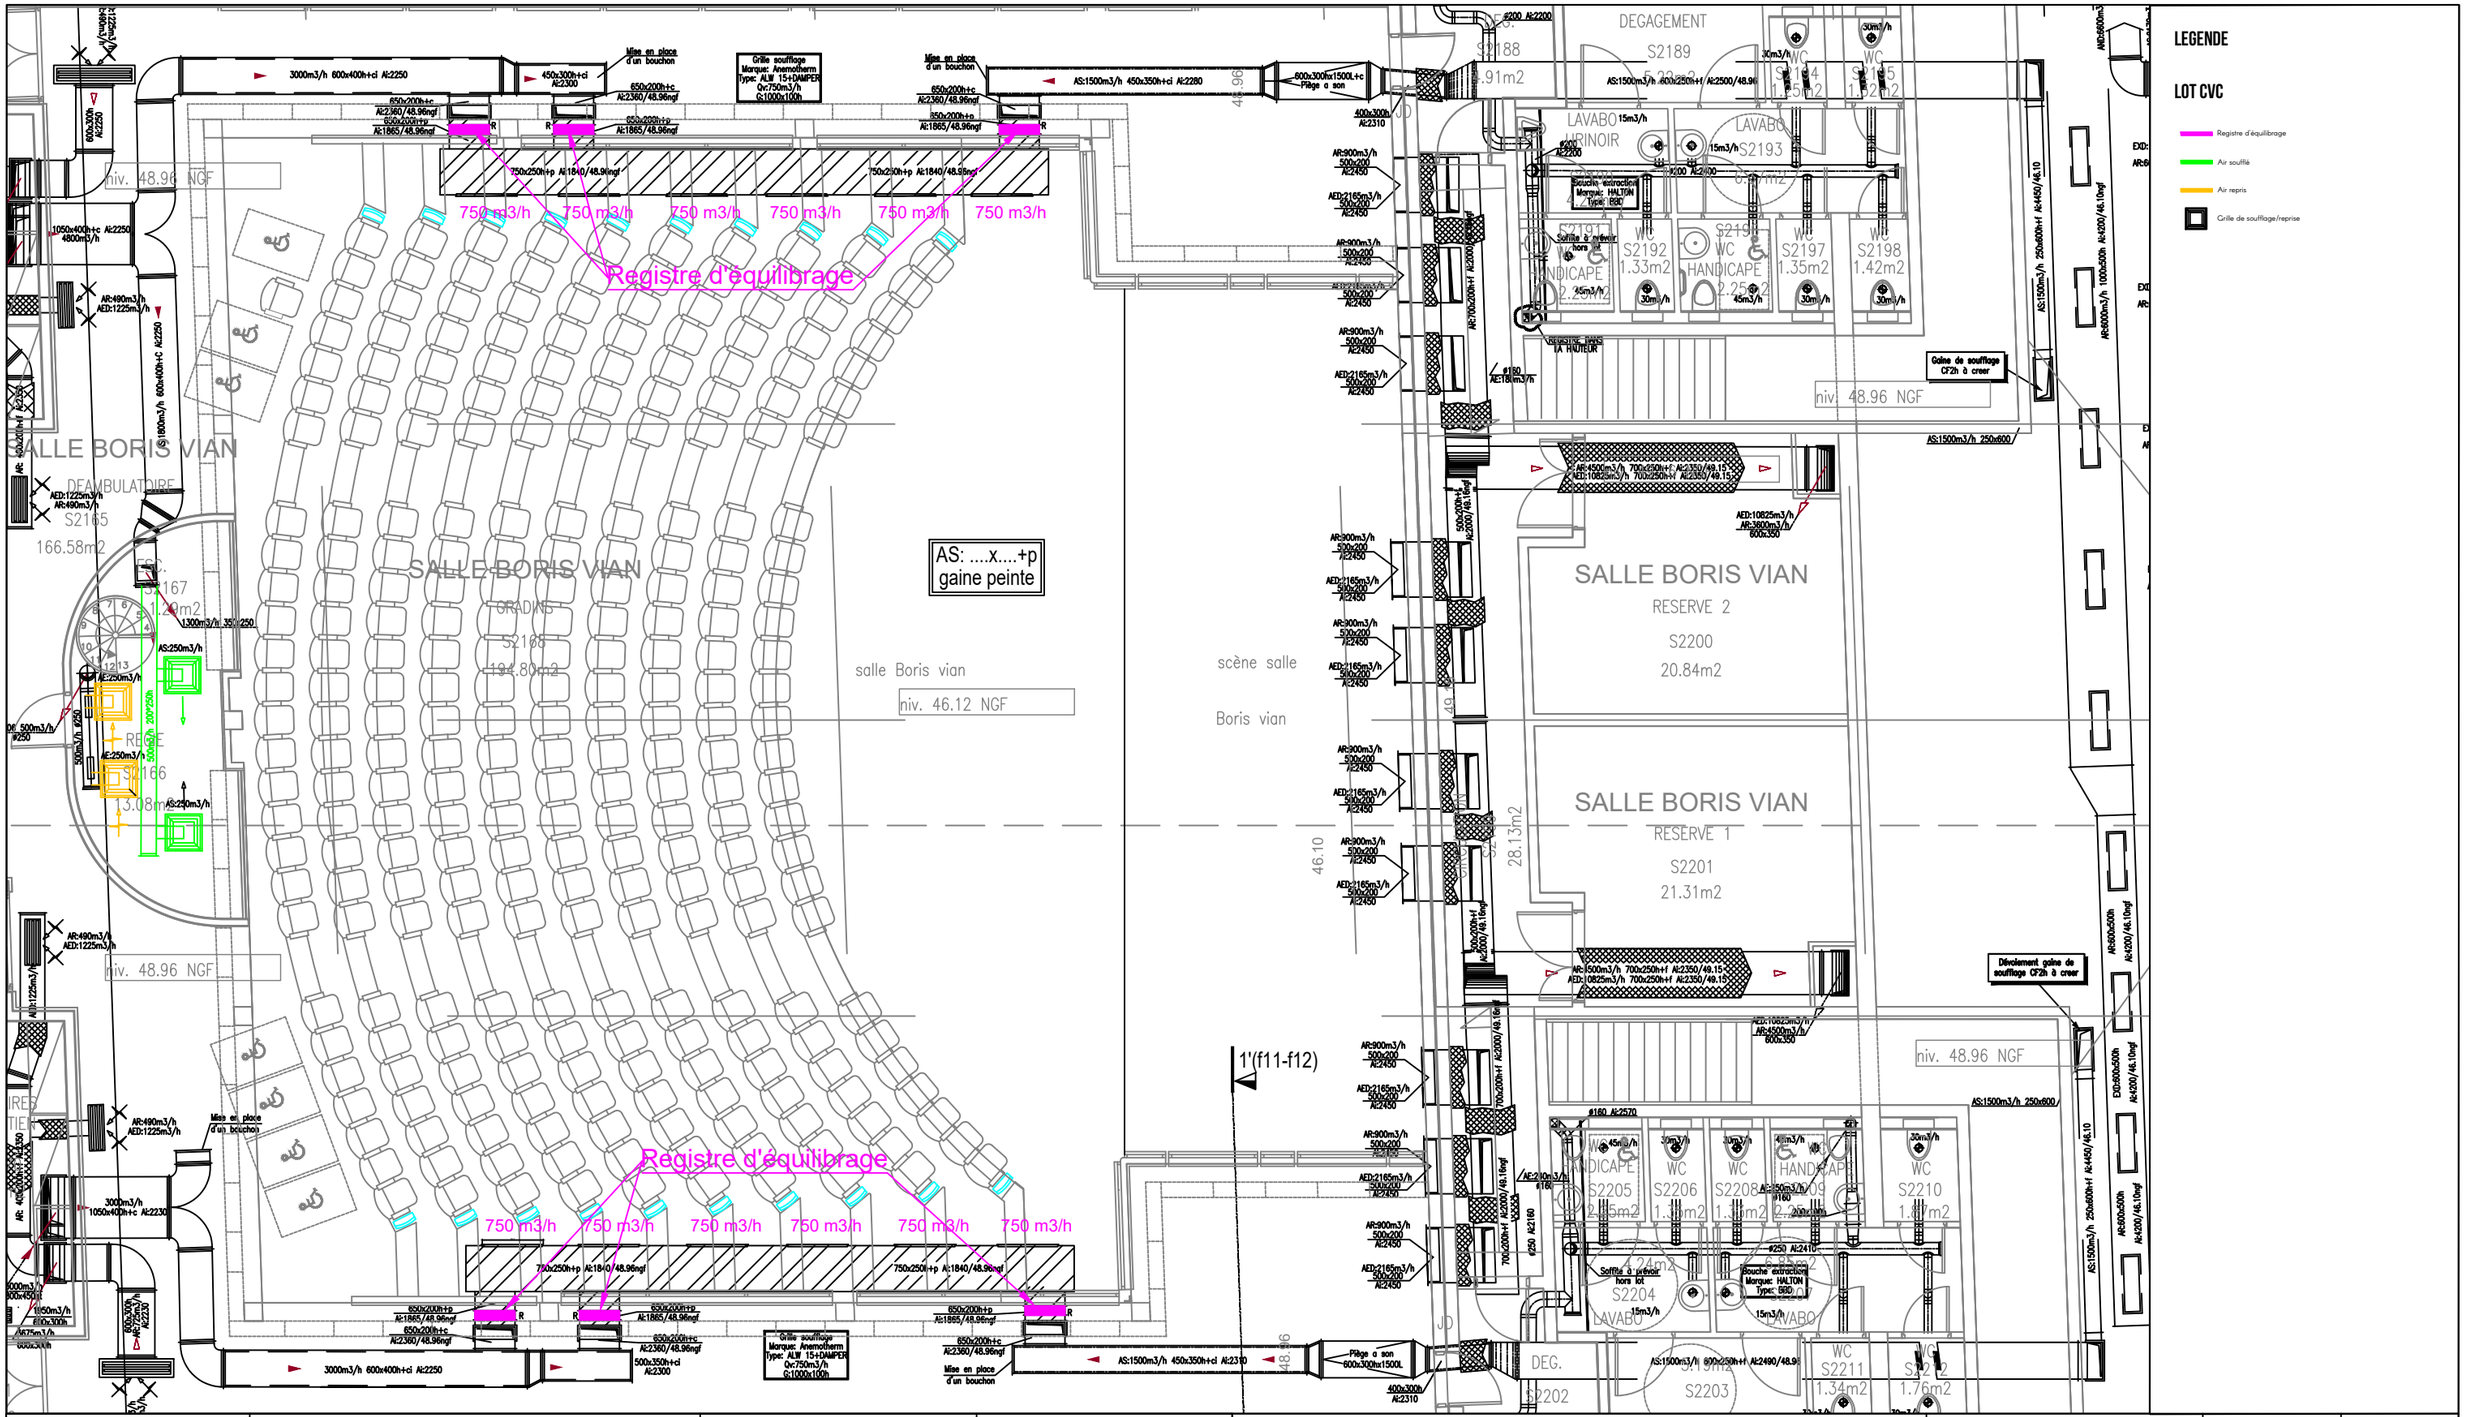


| Maîtrise d'Ouvrage | Projet | Localisation | Maître d'OEuvre | Objet | | | | Echelle | | Date | Page |
|---|---|---|---|---|---|---|---|---|---|---|---|
| la Villette | Grande Halle de la Villette<br>Travaux CVC | Salle Boris Vian | le conseil by egis | Salle Boris Vian - SS1 | | | | 1:100 | | 06/26 | 3/4 |
| | | | | *Projet* | *Emetteur* | *Phase* | *Type* | *Niveau* | *N°* | *Indice* | |
| | | | | GH | EGIS | PRO | PLN | SS1 | 102 | B | |

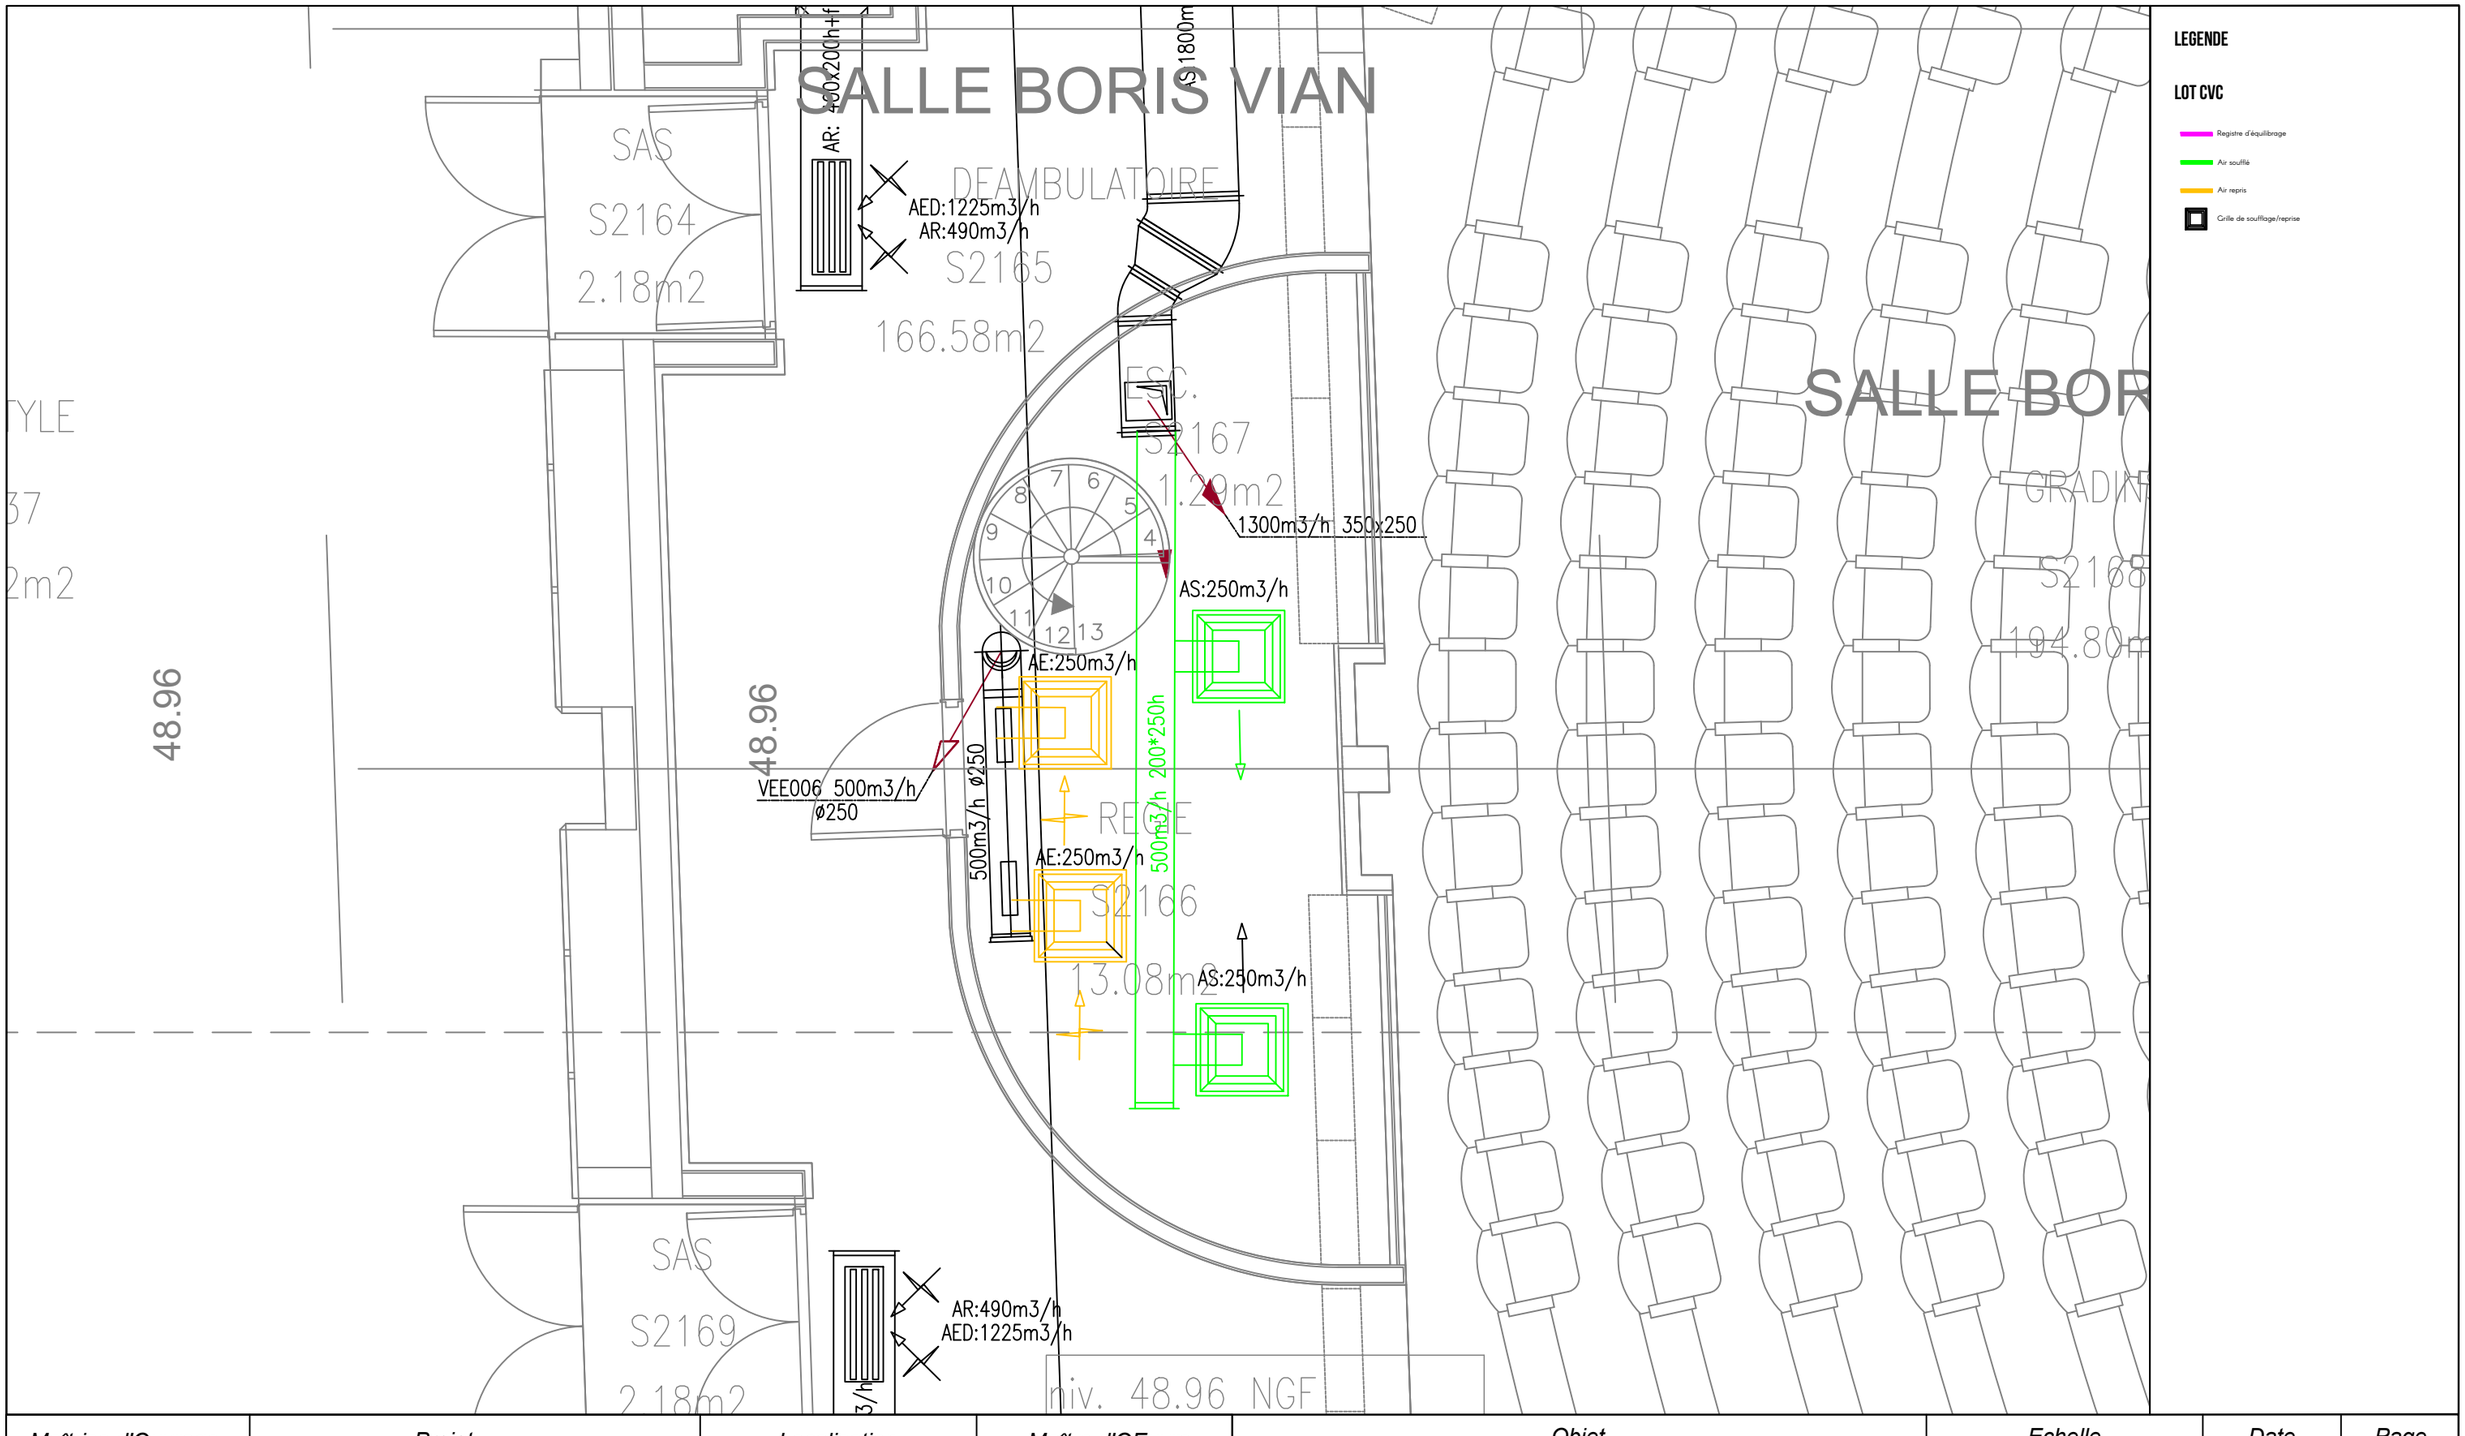


**LEGENDE**

**LOT CVC**

- Registre d'équilibrage
- Air soufflé
- Air repris
- Grille de soufflage/reprise

| Maîtrise d'Ouvrage | Projet | Localisation | Maître d'OEuvre | Objet | | | | Echelle | | Date | Page |
|---|---|---|---|---|---|---|---|---|---|---|---|
| la Villette | Grande Halle de la Villette<br>Travaux CVC | Salle Boris Vian | le conseil by egis | Régie | | | | 1:40 | | 06/26 | 4/4 |
| | | | | *Projet* | *Emetteur* | *Phase* | *Type* | *Niveau* | *N°* | *Indice* | |
| | | | | GH | EGIS | PRO | PLN | SS1 | 102 | B | |