Liste des pièces :

1 / 10 - Page de garde

2 / 10 - Vue générale

3 / 10 - Local stockage

4 / 10 - Réseau pieuvre

5 / 10 - Coupe AA'

6 / 10 - Coupe BB'

7 / 10 - Isométrie SAS et VB

8 / 10 - Synoptique aéraulique

9 / 10 - Synoptique contrôle d'accès

10 / 10 - Appareillage CFO

Maîtrise d'ouvrage : *Etablissement Public du Parc et de la Grande Halle de la Villette*
211, avenue Jean Jaurès
75019 Paris

Bureau de contrôle : *BUREAU VERITAS*
6 Boulevard Archimède
77 240 Champs sur Marne

Maître d'oeuvre : *EGIS Conseil*
4 rue Dolores Ibarruri
93188 MONTREUIL

Autres : *XXX*
Adresse
CDP Ville

Projet :


Intitulé : *Grande Halle de la Villette*

Adresse : *211, avenue Jean Jaurès 75019 Paris*

Document :

Carnet de plans PRO - Atelier Bois-Métal

Maîtrise d'Ouvrage	*Projet*	*Localisation*	*Maître d'OEuvre*	*Objet*				*Echelle*		*Date*	*Page*
la Villette	Grande Halle de la Villette Travaux CVC	Atelier Bois-métal	le conseil by egis	Atelier Bois Métal - Page de garde						10/26	1/10
				Projet	*Emetteur*	*Phase*	*Type*	*Niveau*	*N°*	*Indice*	
				GH	EGIS	PRO	TXT	SS2	103	C	

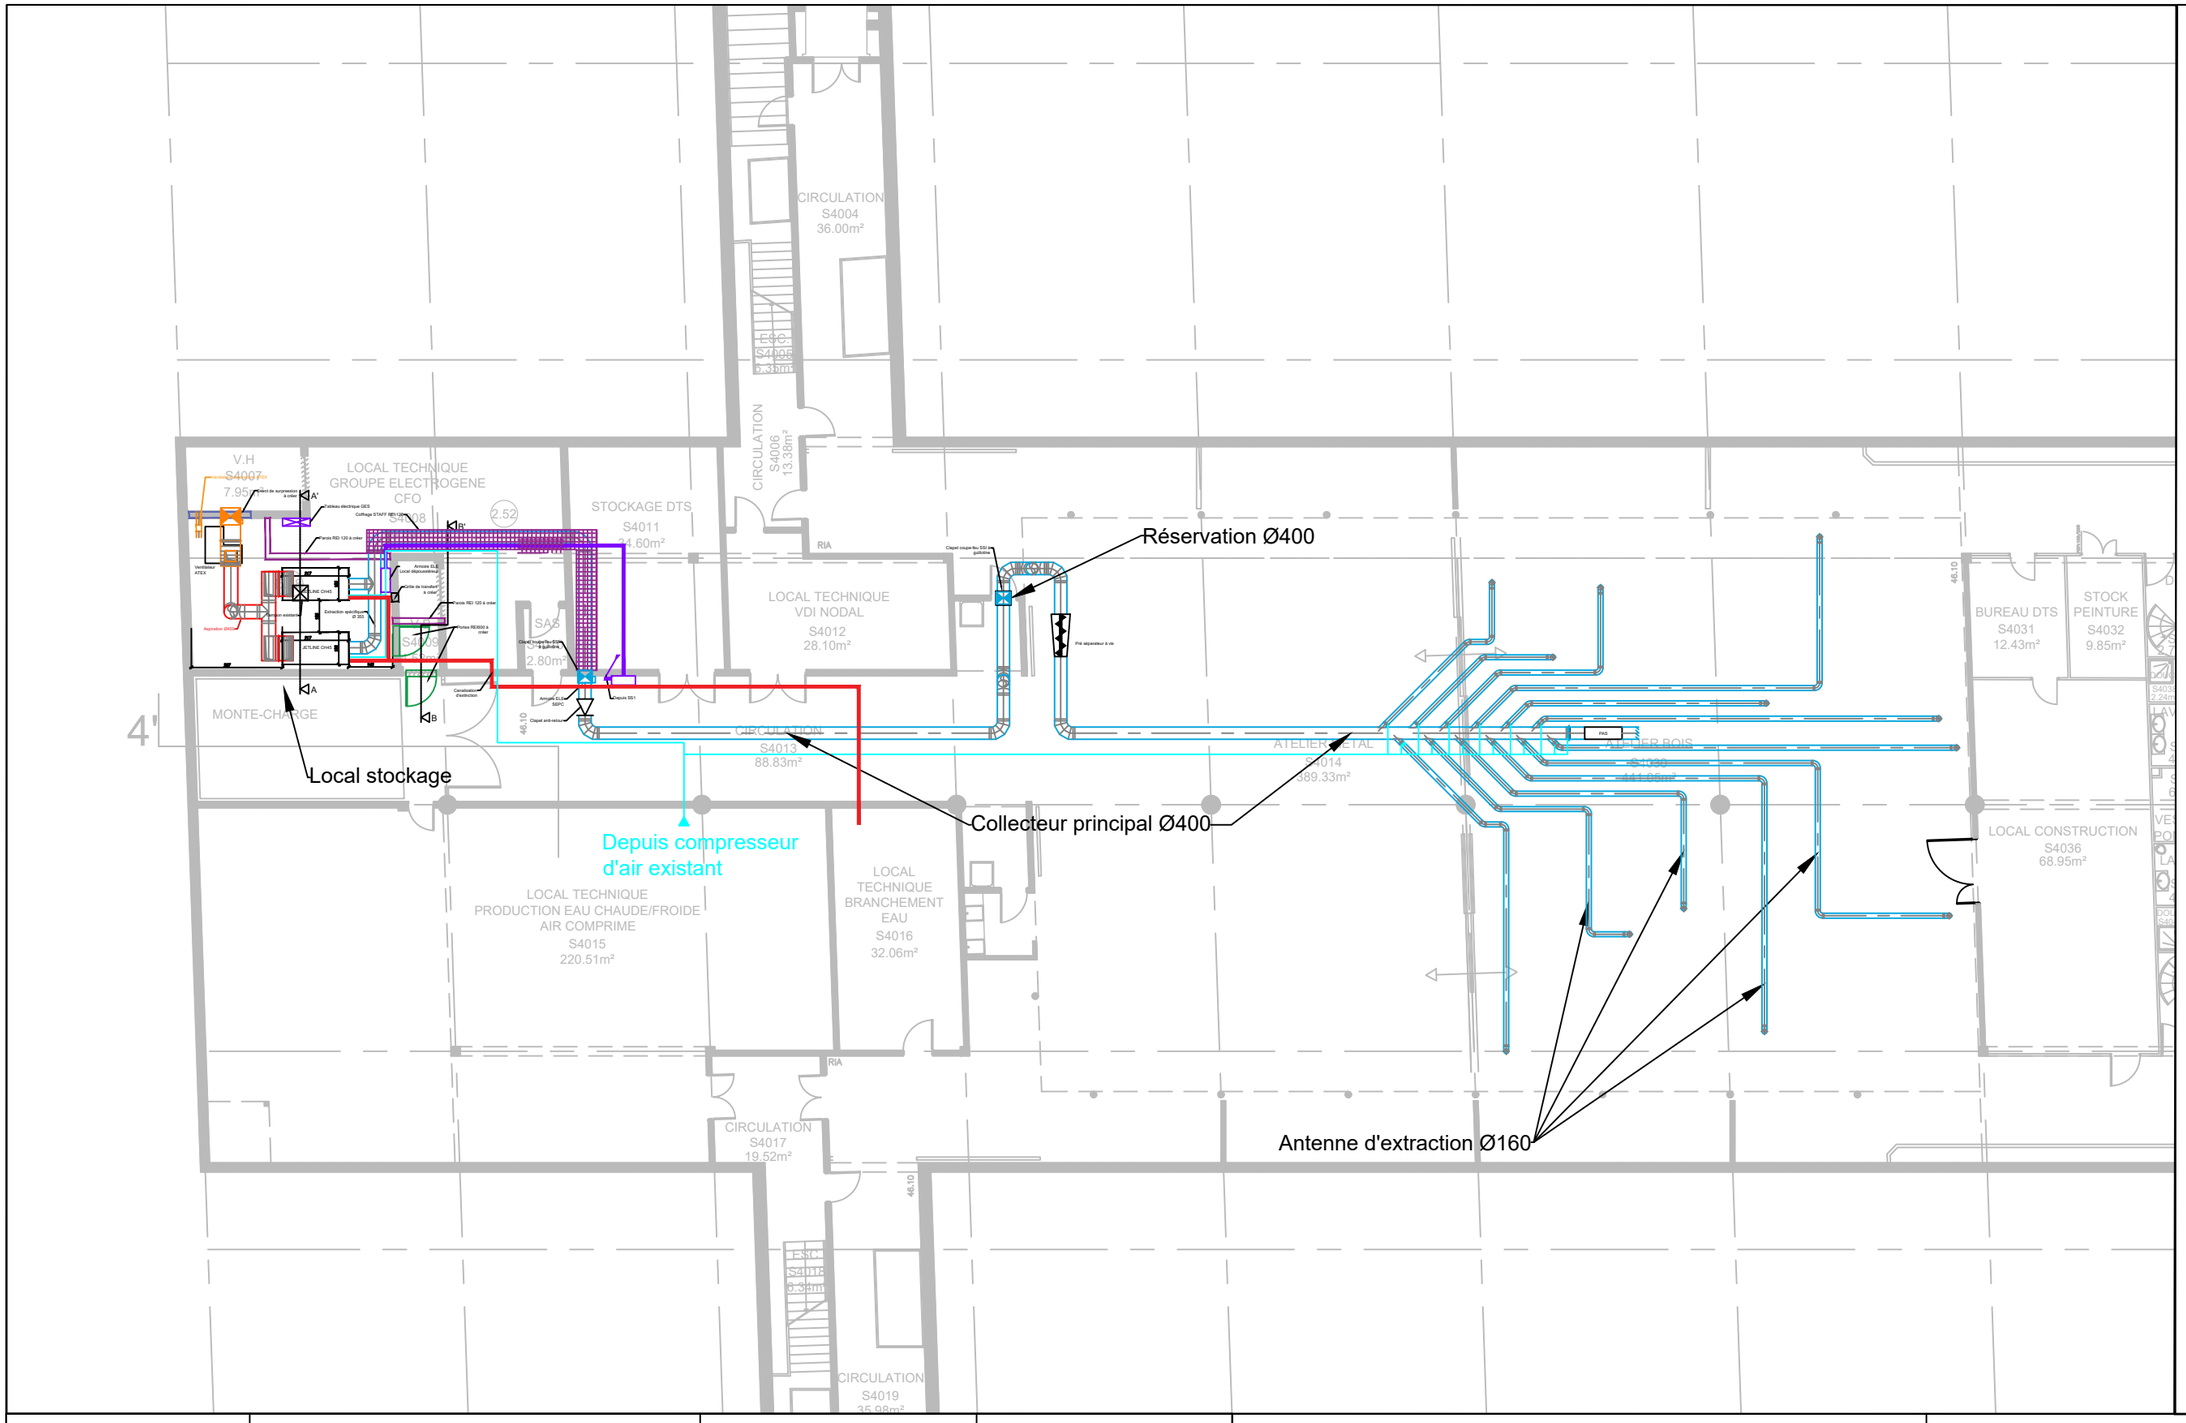

LEGENDE

LOT CVC

- Air chargé en produit de coupe
- Aspiration air propre
- Rejet air propre

LOT FLUIDE SPÉCIAUX

- Air comprimé


LOT CFO

- Alimentation sur chemin de câble


LOT MAÇONNERIE / SECOND OEUVRE

- Parois REI 120
- Coffrage REI 120
- Bloc porte à créer


Maîtrise d'Ouvrage	Projet	Localisation	Maître d'OEuvre	Objet				Echelle		Date	Page
la Villette	Grande Halle de la Villette Travaux CVC	Atelier Bois-métal	le conseil by egis	Atelier Bois Métal - Vue générale				1:200		10/26	2/10
				Projet	*Emetteur*	*Phase*	*Type*	*Niveau*	*N°*	*Indice*	
				GH	EGIS	PRO	PLN	SS2	103	C	

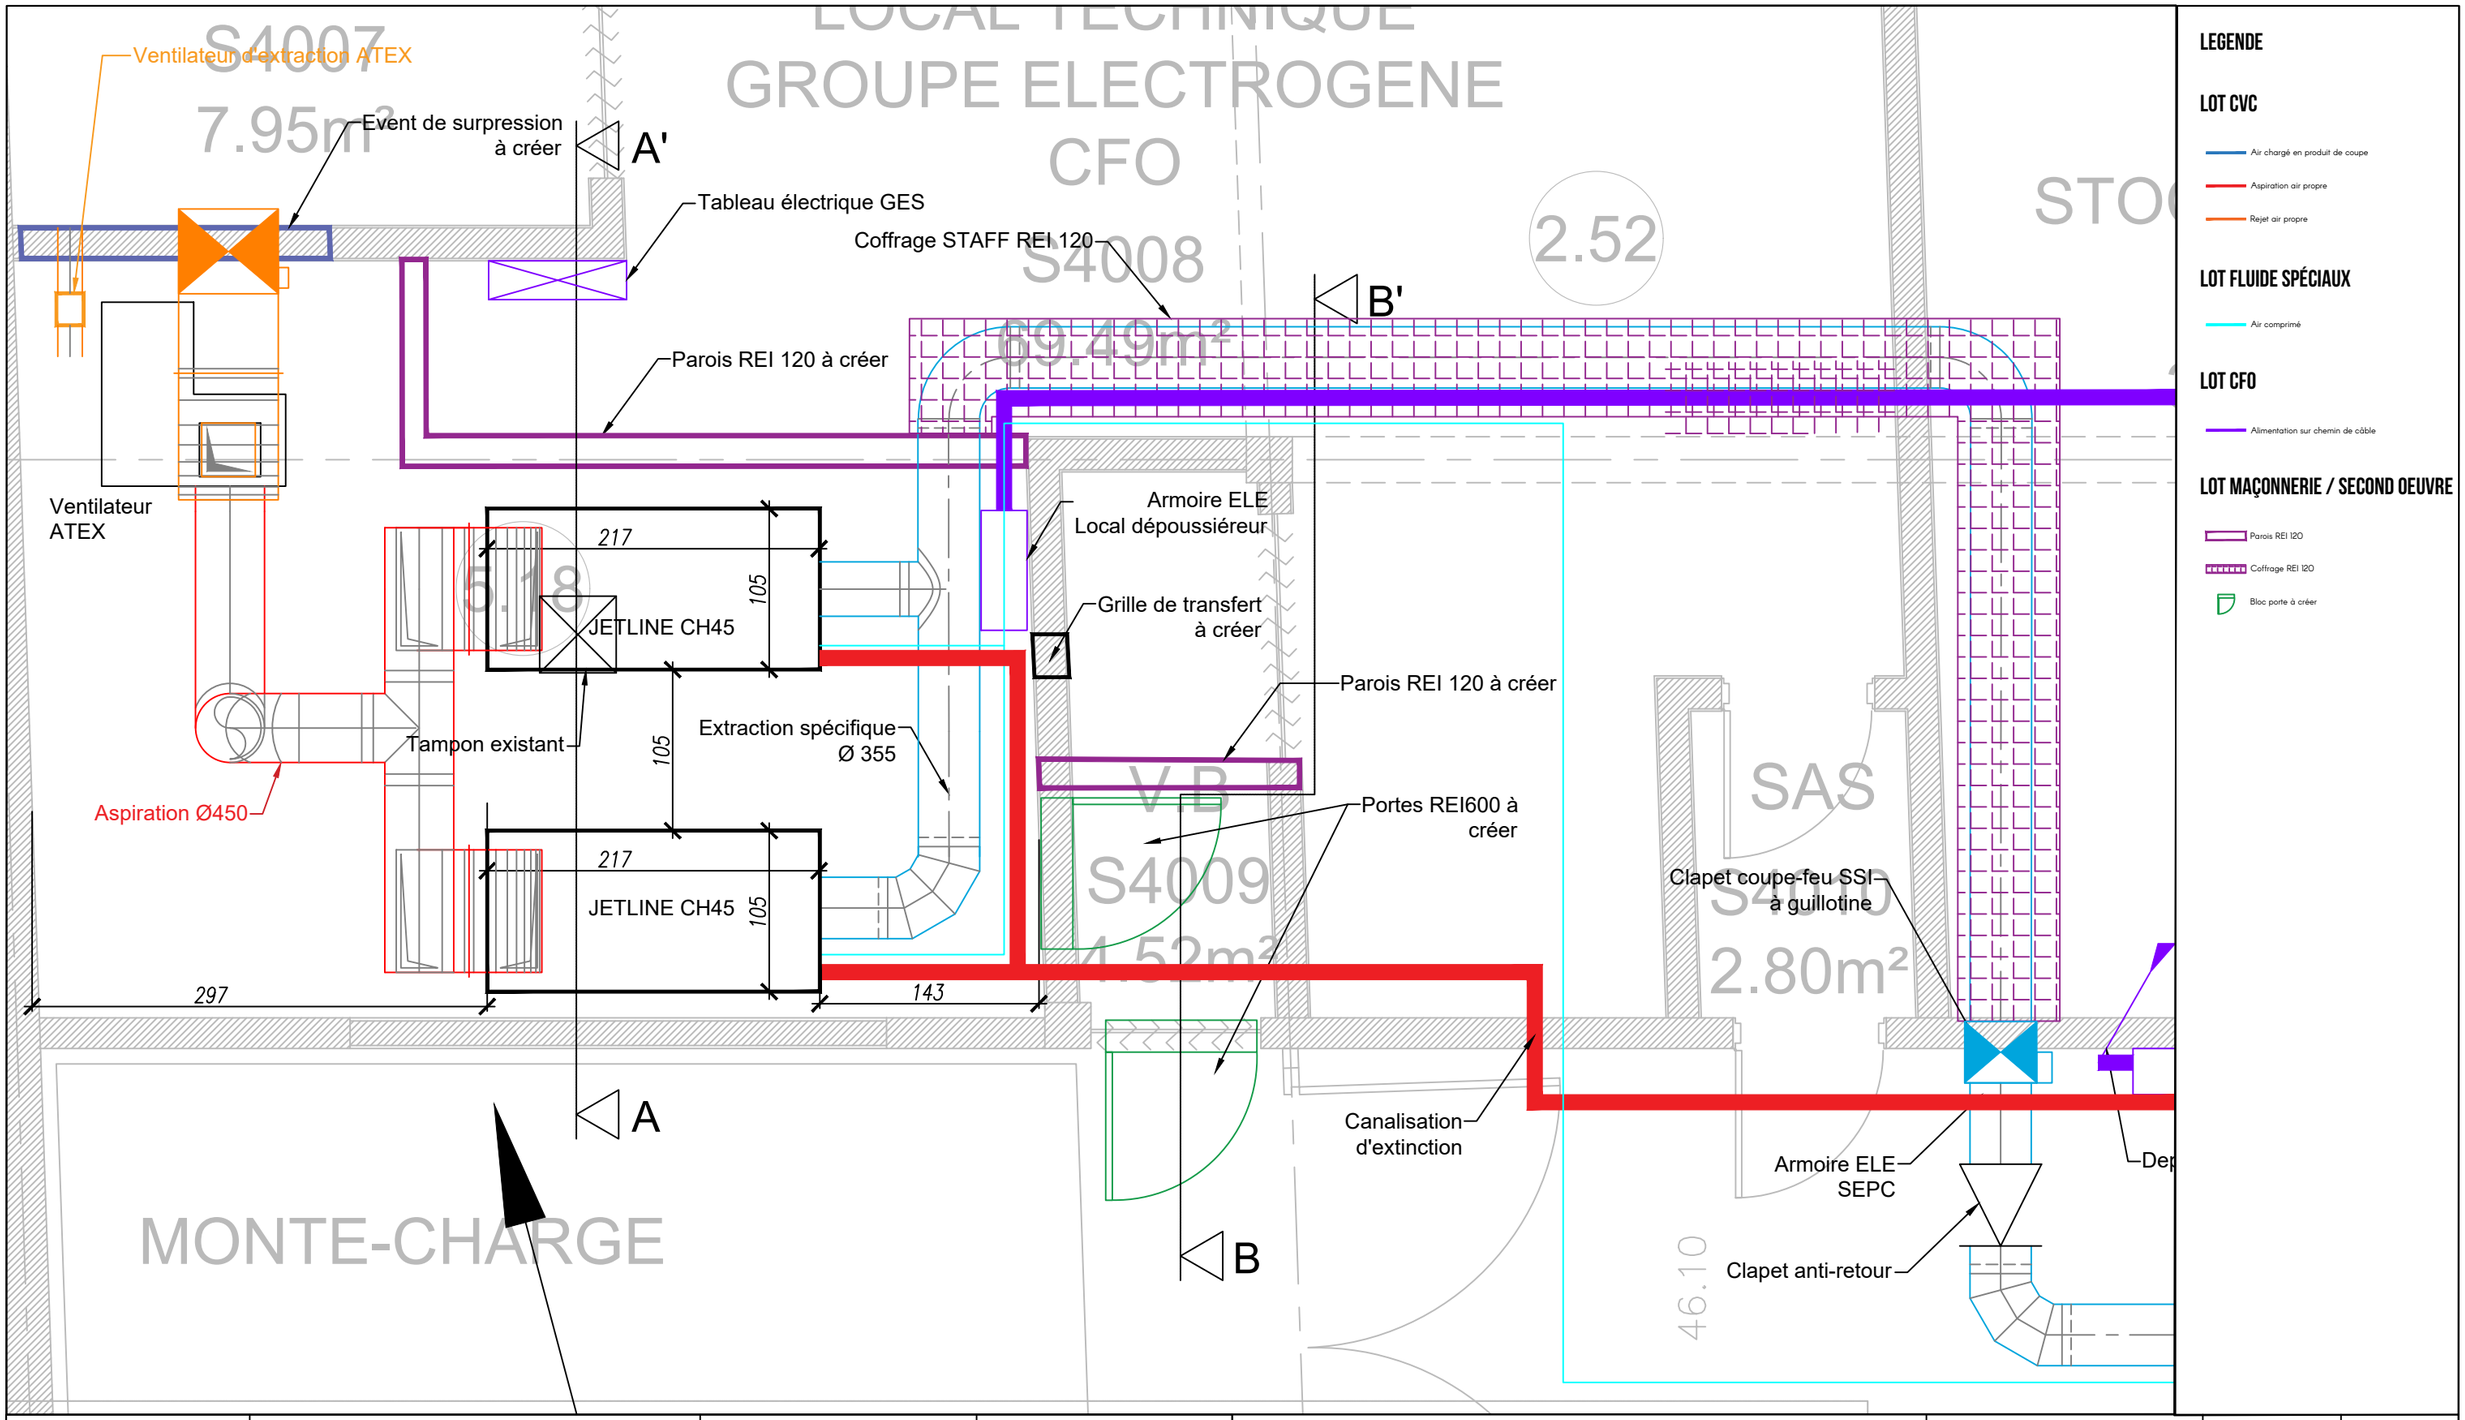

Maîtrise d'Ouvrage	Projet	Localisation	Maître d'OEuvre	Objet				Echelle		Date	Page
la Villette	Grande Halle de la Villette Travaux CVC	Atelier Bois-métal	le conseil by egis	Atelier Bois Métal - Local stockage				1:25		10/26	3/10
				Projet	*Emetteur*	*Phase*	*Type*	*Niveau*	*N°*	*Indice*	
				GH	EGIS	PRO	PLN	SS2	103	C	

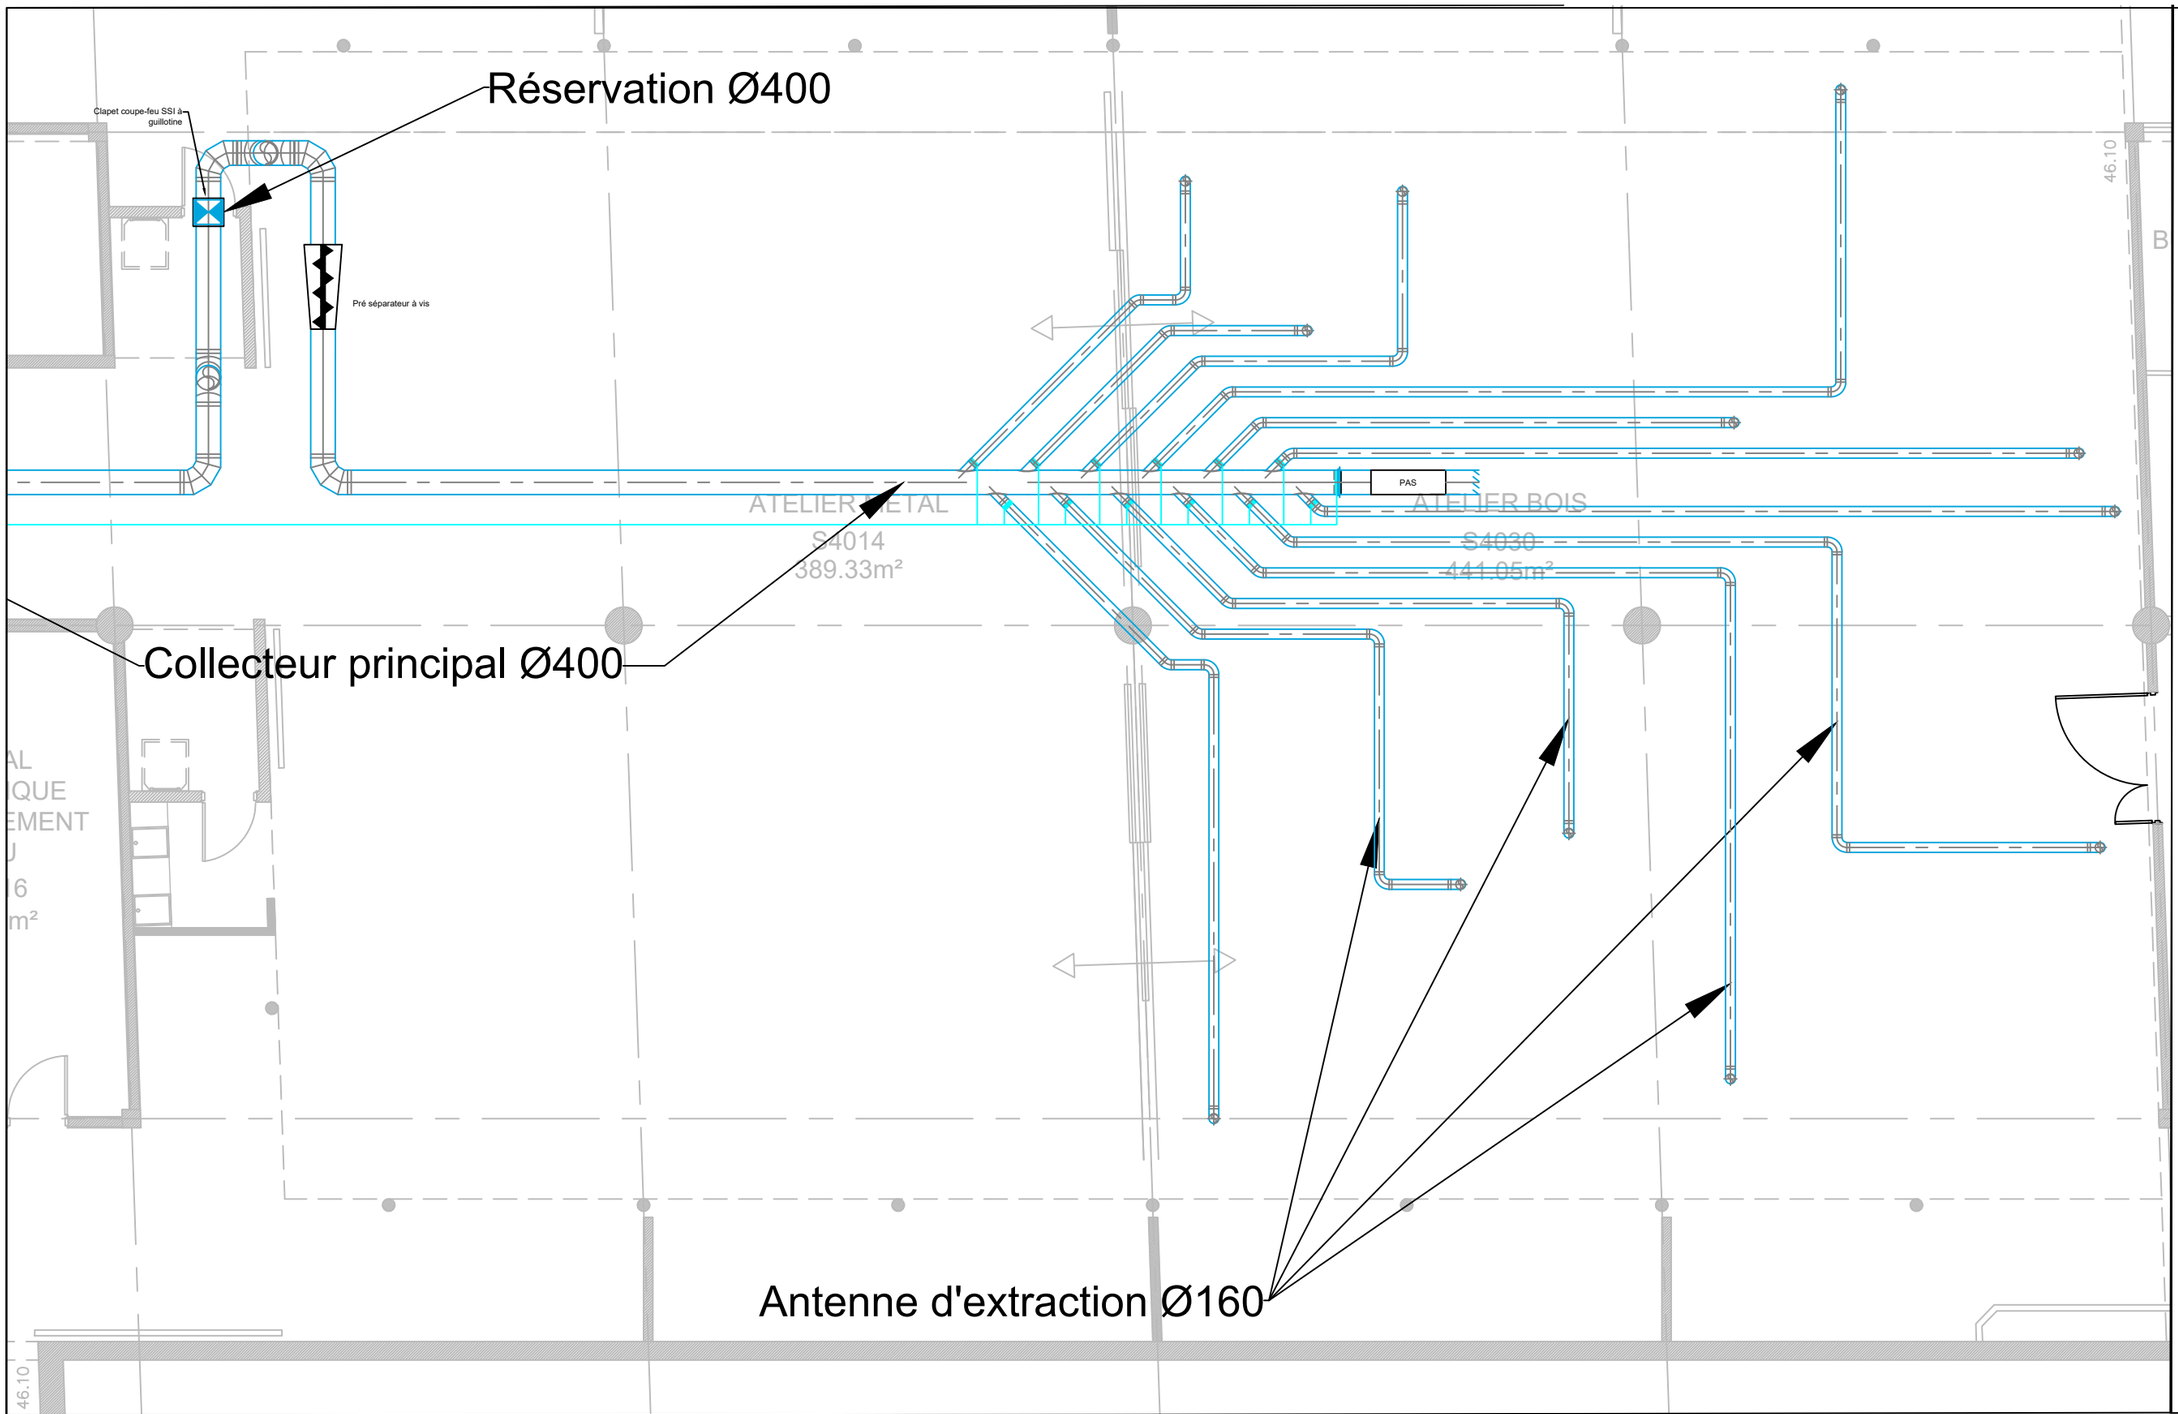

Maîtrise d'Ouvrage	Projet	Localisation	Maître d'OEuvre	Objet				Echelle		Date	Page
la Villette	Grande Halle de la Villette Travaux CVC	Atelier Bois-métal	le conseil by egis	Atelier Bois Métal - Réseau pieuvre				1:100		10/26	4/10
				Projet	Emetteur	Phase	Type	Niveau	N°	Indice	
				GH	EGIS	PRO	PLN	SS2	103	C	

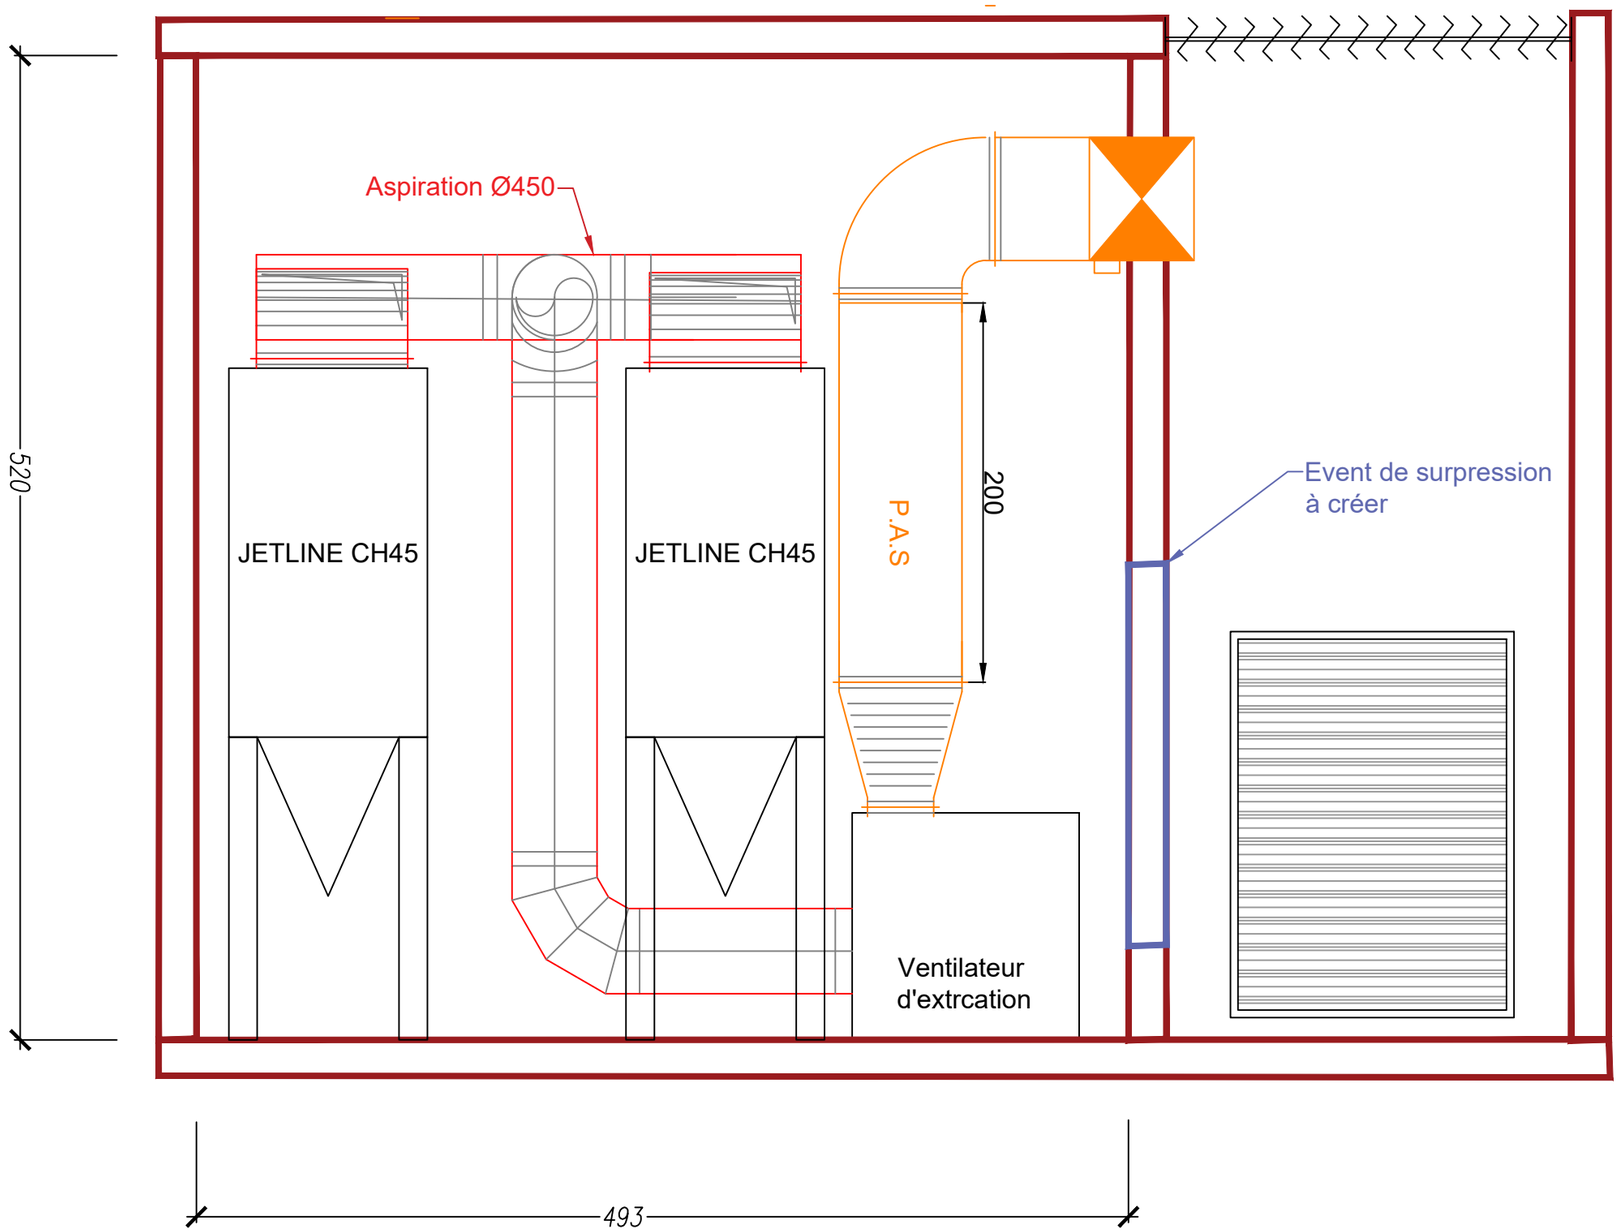

LEGENDE

LOT CVC

- Air chargé en produit de coupe
- Aspiration air propre
- Rejet air propre

LOT FLUIDE SPÉCIAUX

- Air comprimé


LOT CFO

- Alimentation sur chemin de câble

LOT MAÇONNERIE / SECOND OEUVRE

- Parois REI 120
- Coffrage REI 120
- Bloc porte à créer

Maîtrise d'Ouvrage	Projet	Localisation	Maître d'OEuvre	Objet				Echelle		Date	Page
la Villette	Grande Halle de la Villette Travaux CVC	Atelier Bois-métal	le conseil by egis	Atelier Bois Métal - Coupe AA'				1:25		10/26	5/10
				Projet	Emetteur	Phase	Type	Niveau	N°	Indice	
				GH	EGIS	PRO	CPE	SS2	103	C	

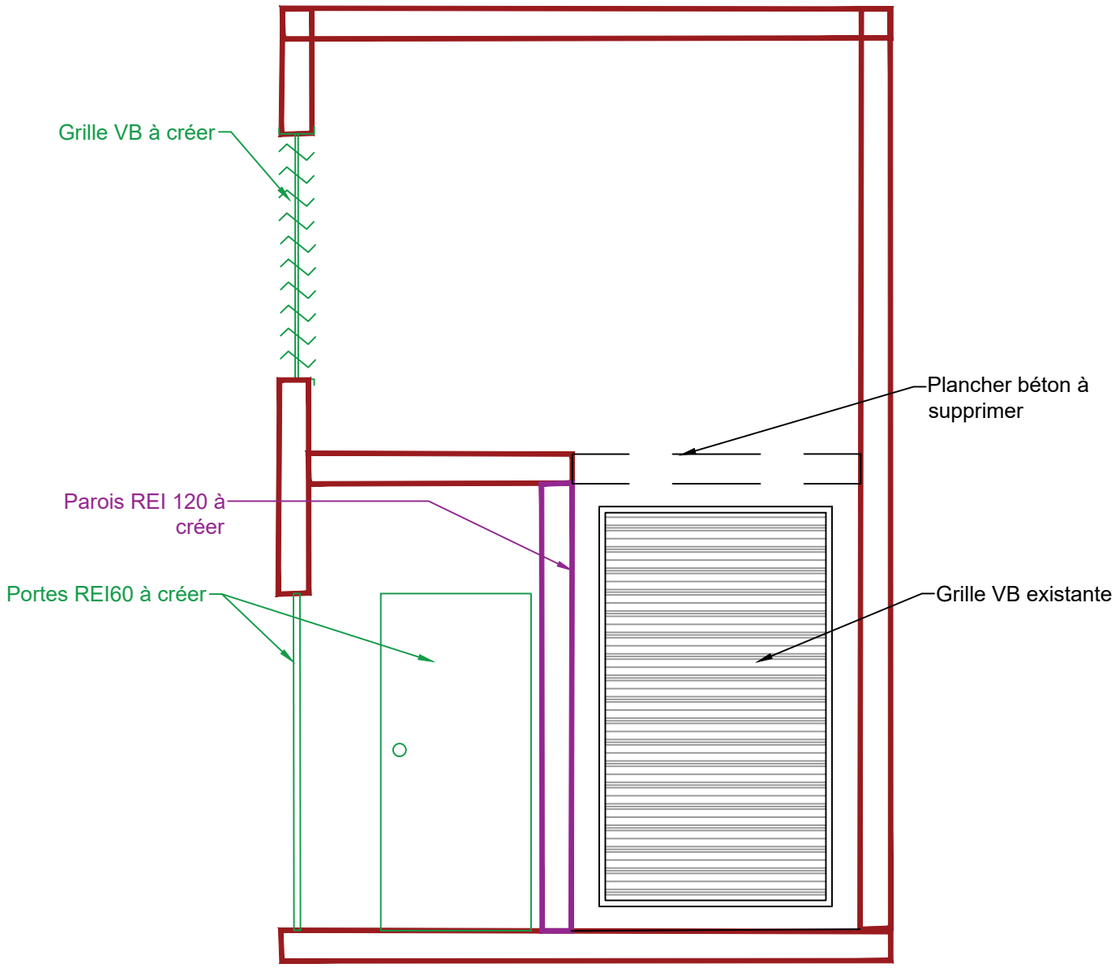

LEGENDE

LOT CVC

- Air chargé en produit de coupe
- Aspiration air propre
- Rejet air propre

LOT FLUIDE SPÉCIAUX

- Air comprimé


LOT CFO


- Alimentation sur chemin de câble

LOT MAÇONNERIE / SECOND OEUVRE

- Parois REI 120
- Coffrage REI 120
- Bloc porte à créer

Maîtrise d'Ouvrage	Projet	Localisation	Maître d'OEuvre	Objet				Echelle		Date	Page
la Villette	Grande Halle de la Villette Travaux CVC	Atelier Bois-métal	le conseil by egis	Atelier Bois Métal - Coupe BB'				1:25		10/26	6/10
				Projet	Emetteur	Phase	Type	Niveau	N°	Indice	
				GH	EGIS	PRO	CPE	SS2	103	C	

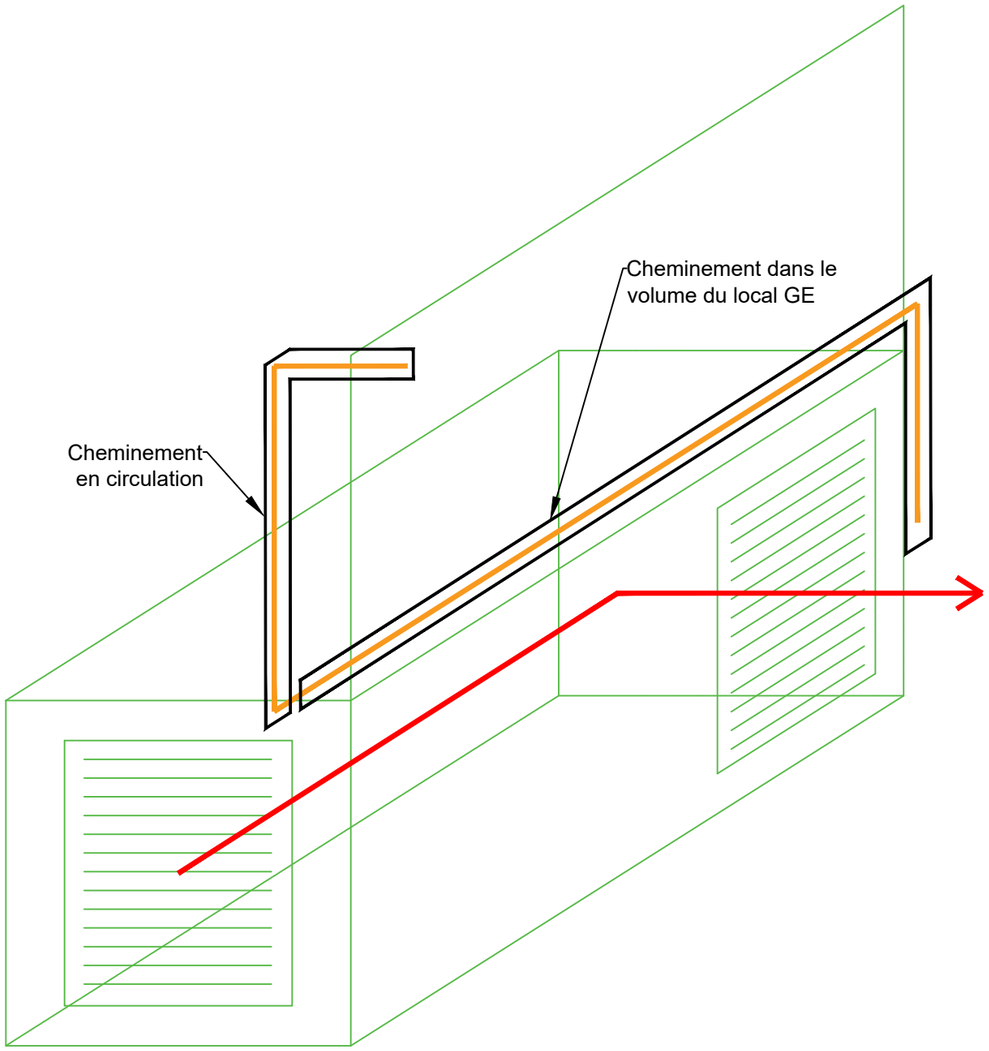

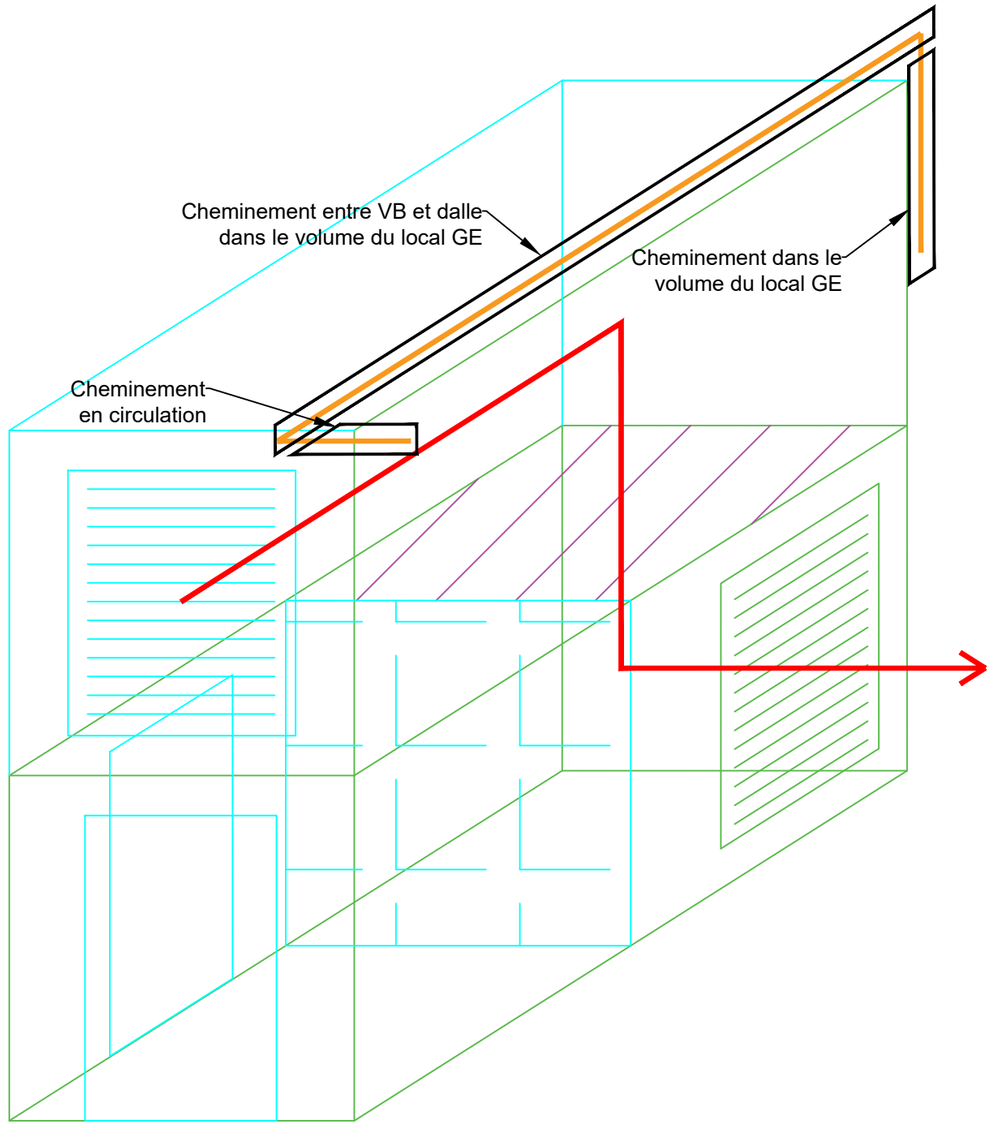


LEGENDE

LOT MAÇONNERIE

- Existant
- A créer
- A supprimer
- Sens de l'air
- Cheminement CFO à dévoyer

Maîtrise d'Ouvrage	Projet	Localisation	Maître d'OEuvre	Objet				Echelle		Date	Page
la Villette	Grande Halle de la Villette Travaux CVC	Atelier Bois-métal	le conseil by egis	Atelier Bois Métal - Isométrie SAS et VB				-		10/26	7/10
				Projet	Emetteur	Phase	Type	Niveau	N°	Indice	
				GH	EGIS	PRO	SCH	SS2	103	C	

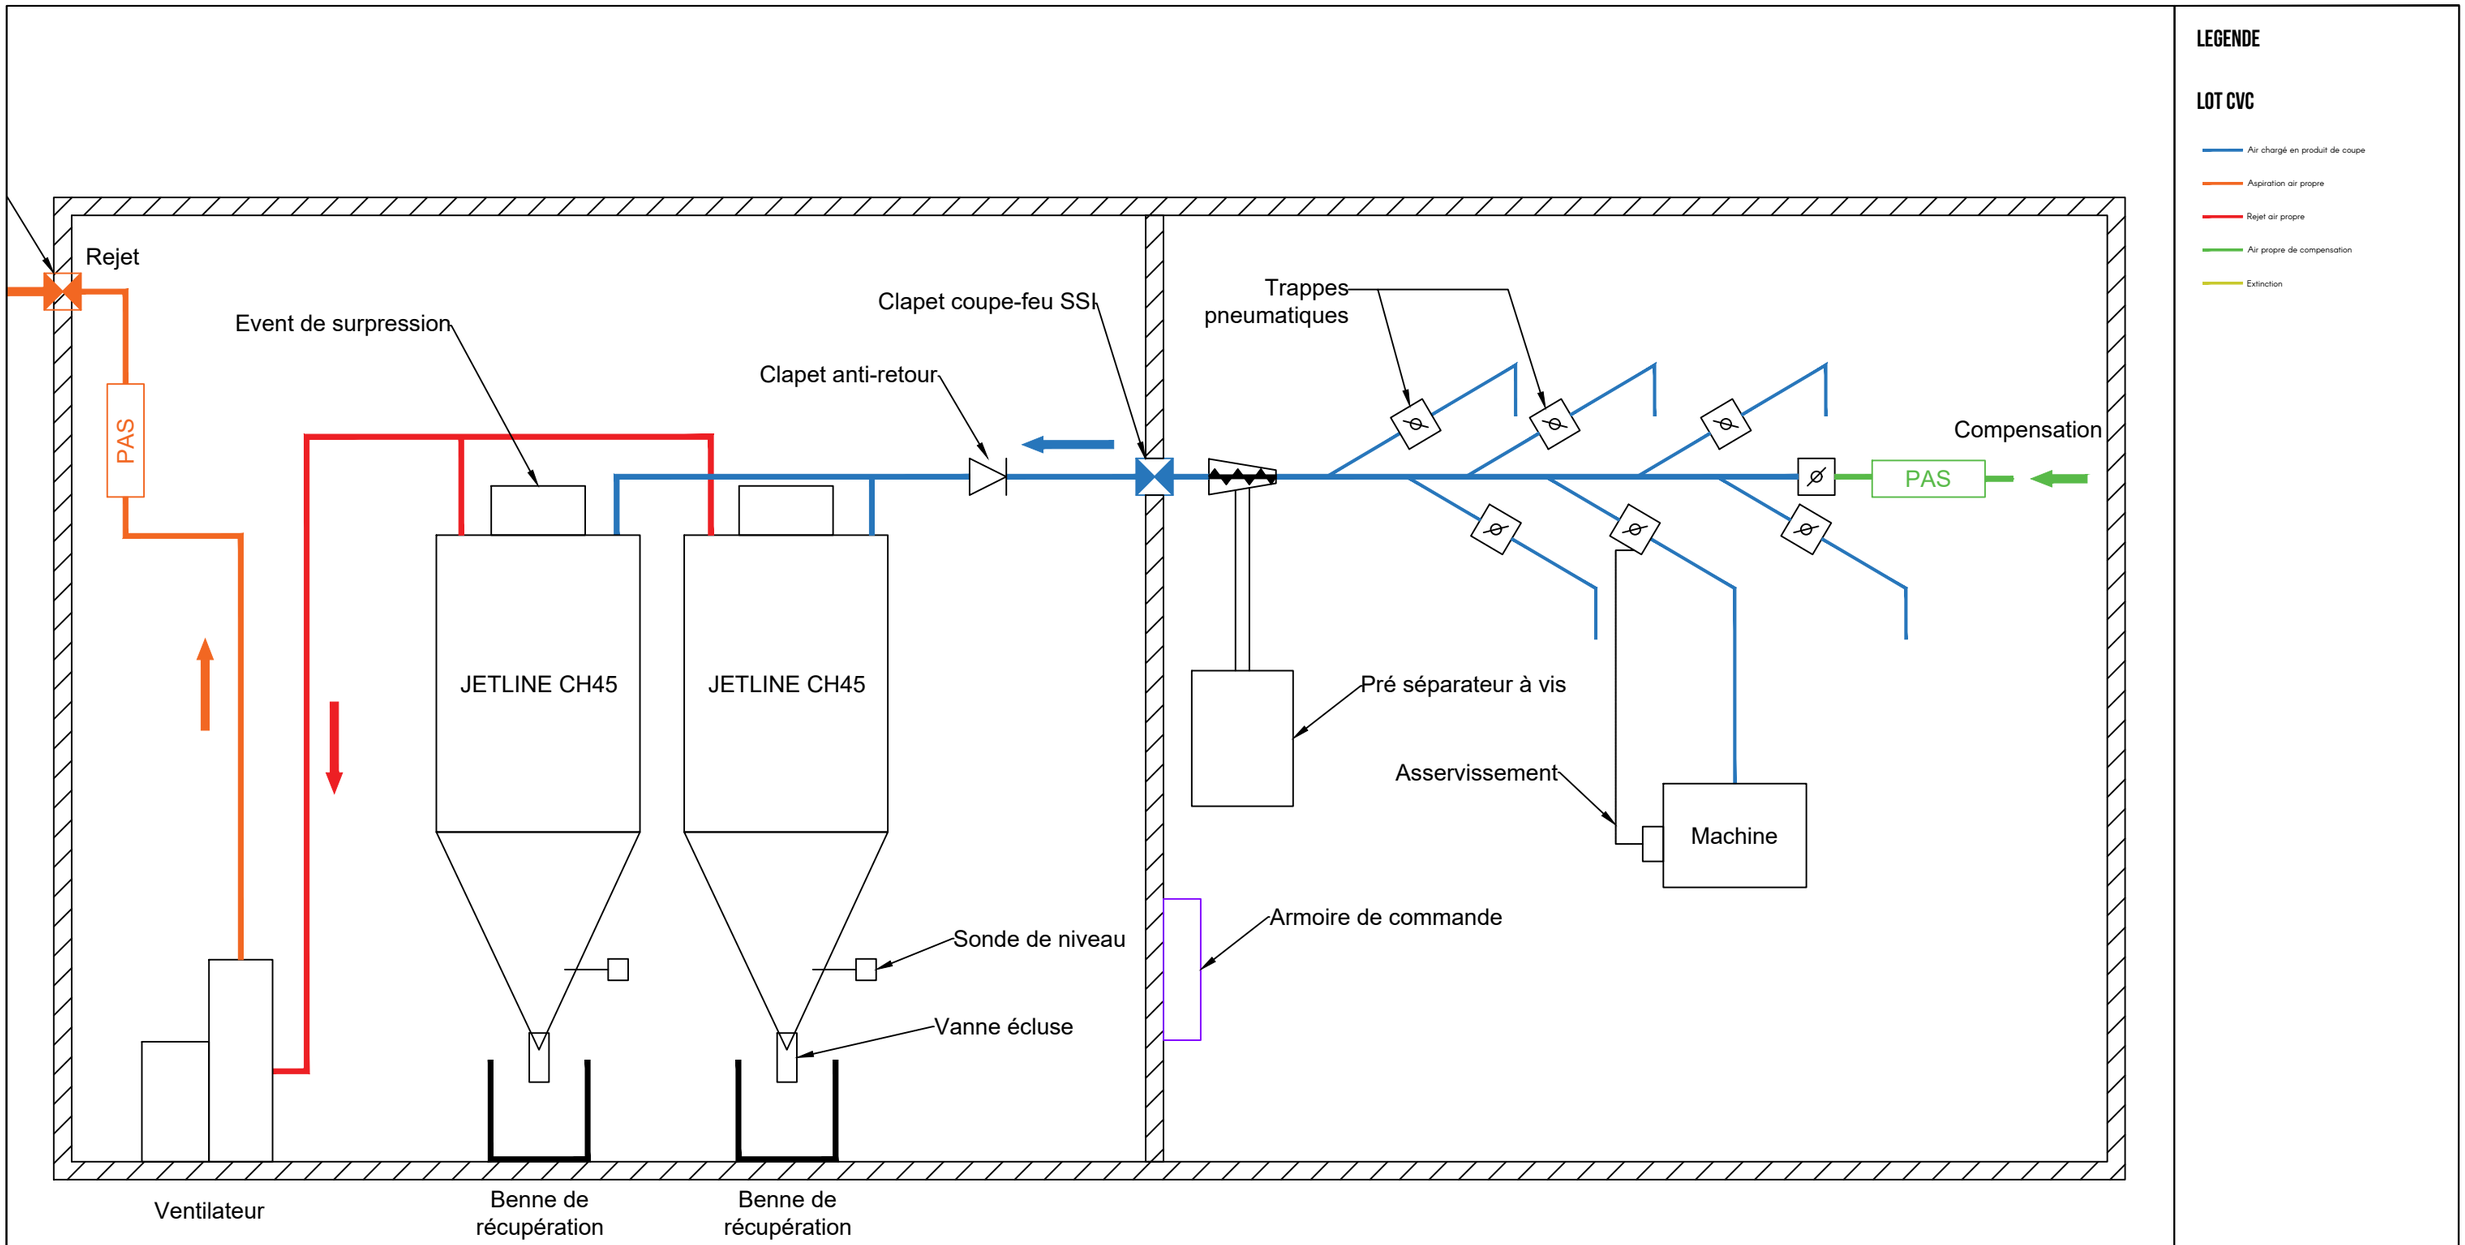


LEGENDE


LOT CVC

- Air chargé en produit de coupe
- Aspiration air propre
- Rejet air propre
- Air propre de compensation
- Extinction

Maîtrise d'Ouvrage	*Projet*	*Localisation*	*Maître d'OEuvre*	*Objet*				*Echelle*		*Date*	*Page*
la Villette	Grande Halle de la Villette Travaux CVC	Atelier Bois-métal	le conseil by egis	Atelier Bois Métal - Synoptique aéraulique				-		10/26	8/10
				Projet	*Emetteur*	*Phase*	*Type*	*Niveau*	*N°*	*Indice*	
				GH	EGIS	PRO	SYN	SS2	103	C	

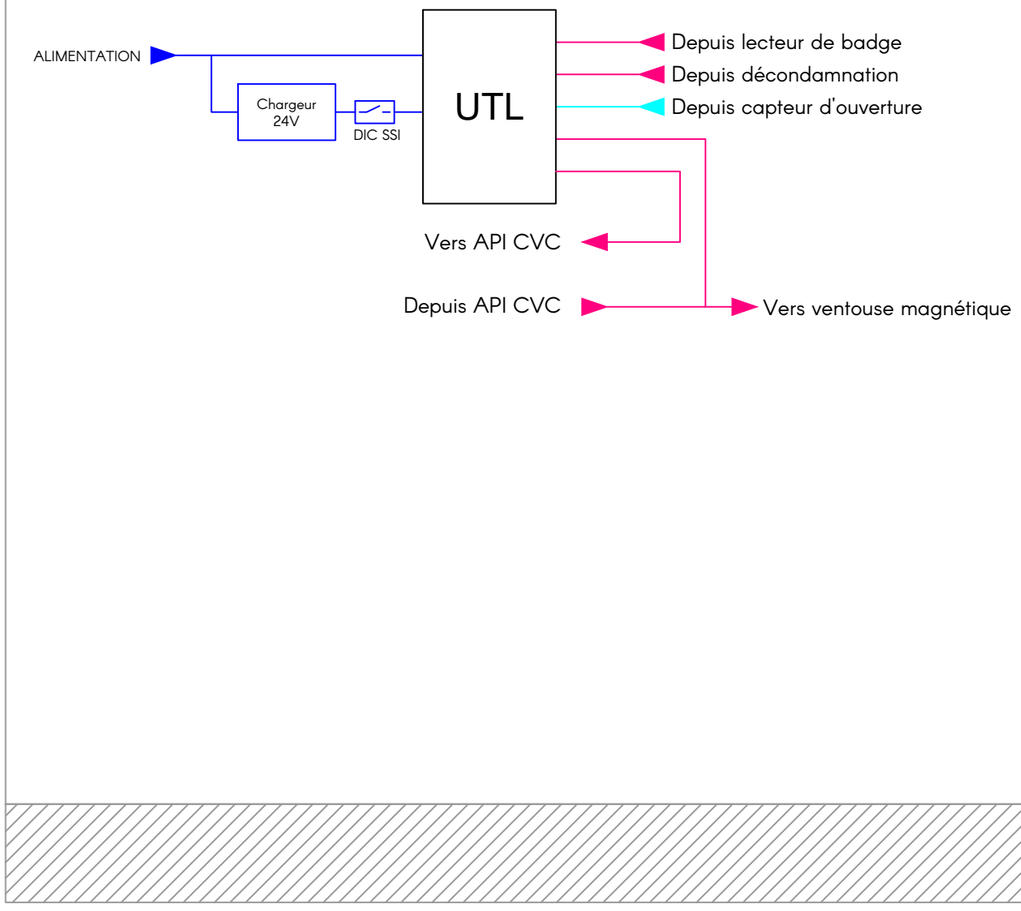

Local GES (intérieur)

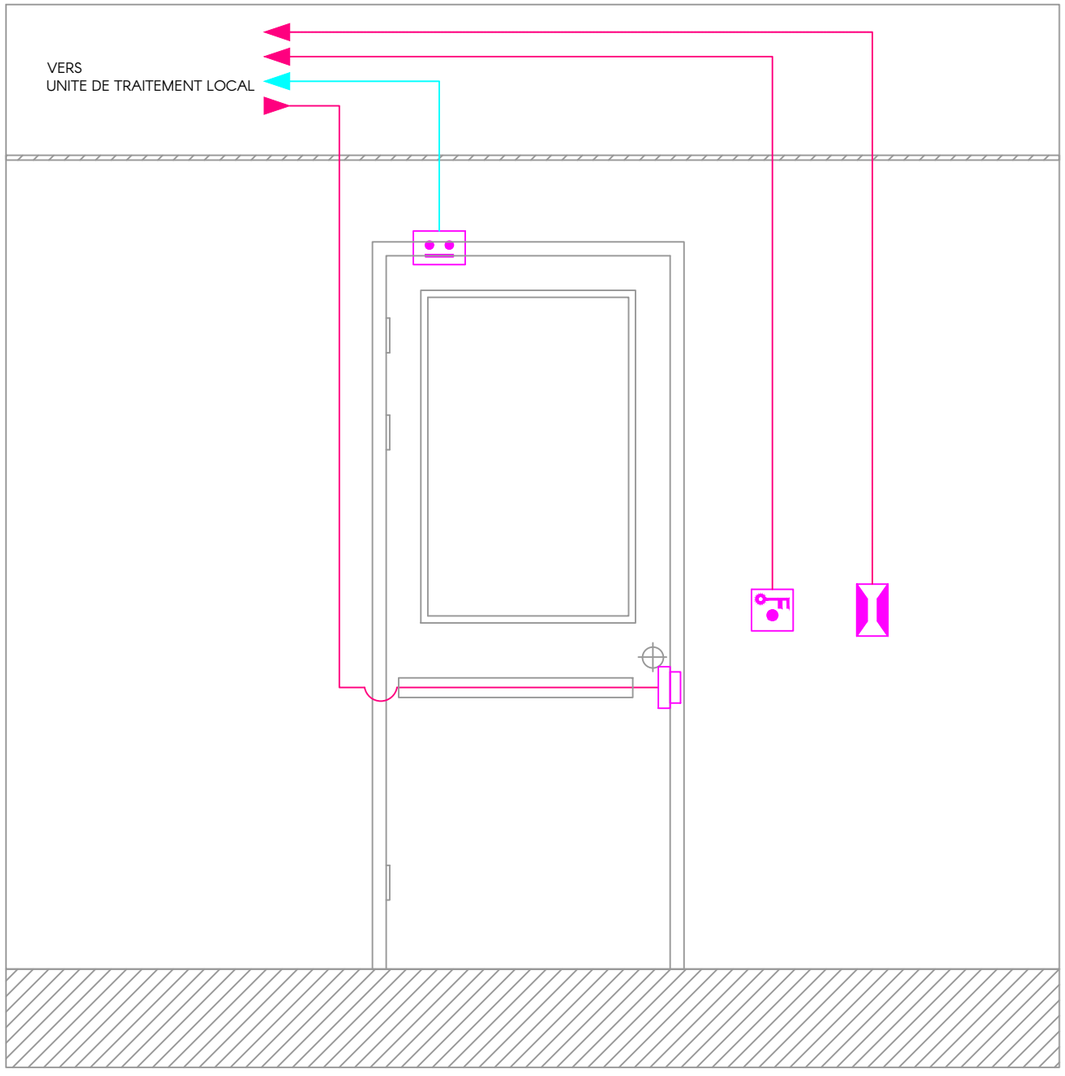

Local sotckage (intérieur)


LEGENDE

LOT 1

SOUS-LOT 1

- Commande de décondamnation
- Lecteur de badge
- Ventouse magnétique
- Contact de position
- Lecteur de badge
- Câble SYT
- Câble U1000 R2V

Maîtrise d'Ouvrage	Projet	Localisation	Maître d'OEuvre	Objet				Echelle		Date	Page
la Villette	Grande Halle de la Villette Travaux CVC	Atelier Bois-métal	le conseil by egis	Atelier Bois Métal - Synoptique contrôle d'accès				-		10/26	9/10
				Projet	*Emetteur*	*Phase*	*Type*	*Niveau*	*N°*	*Indice*	
				GH	EGIS	PRO	SYN	SS2	103	C	

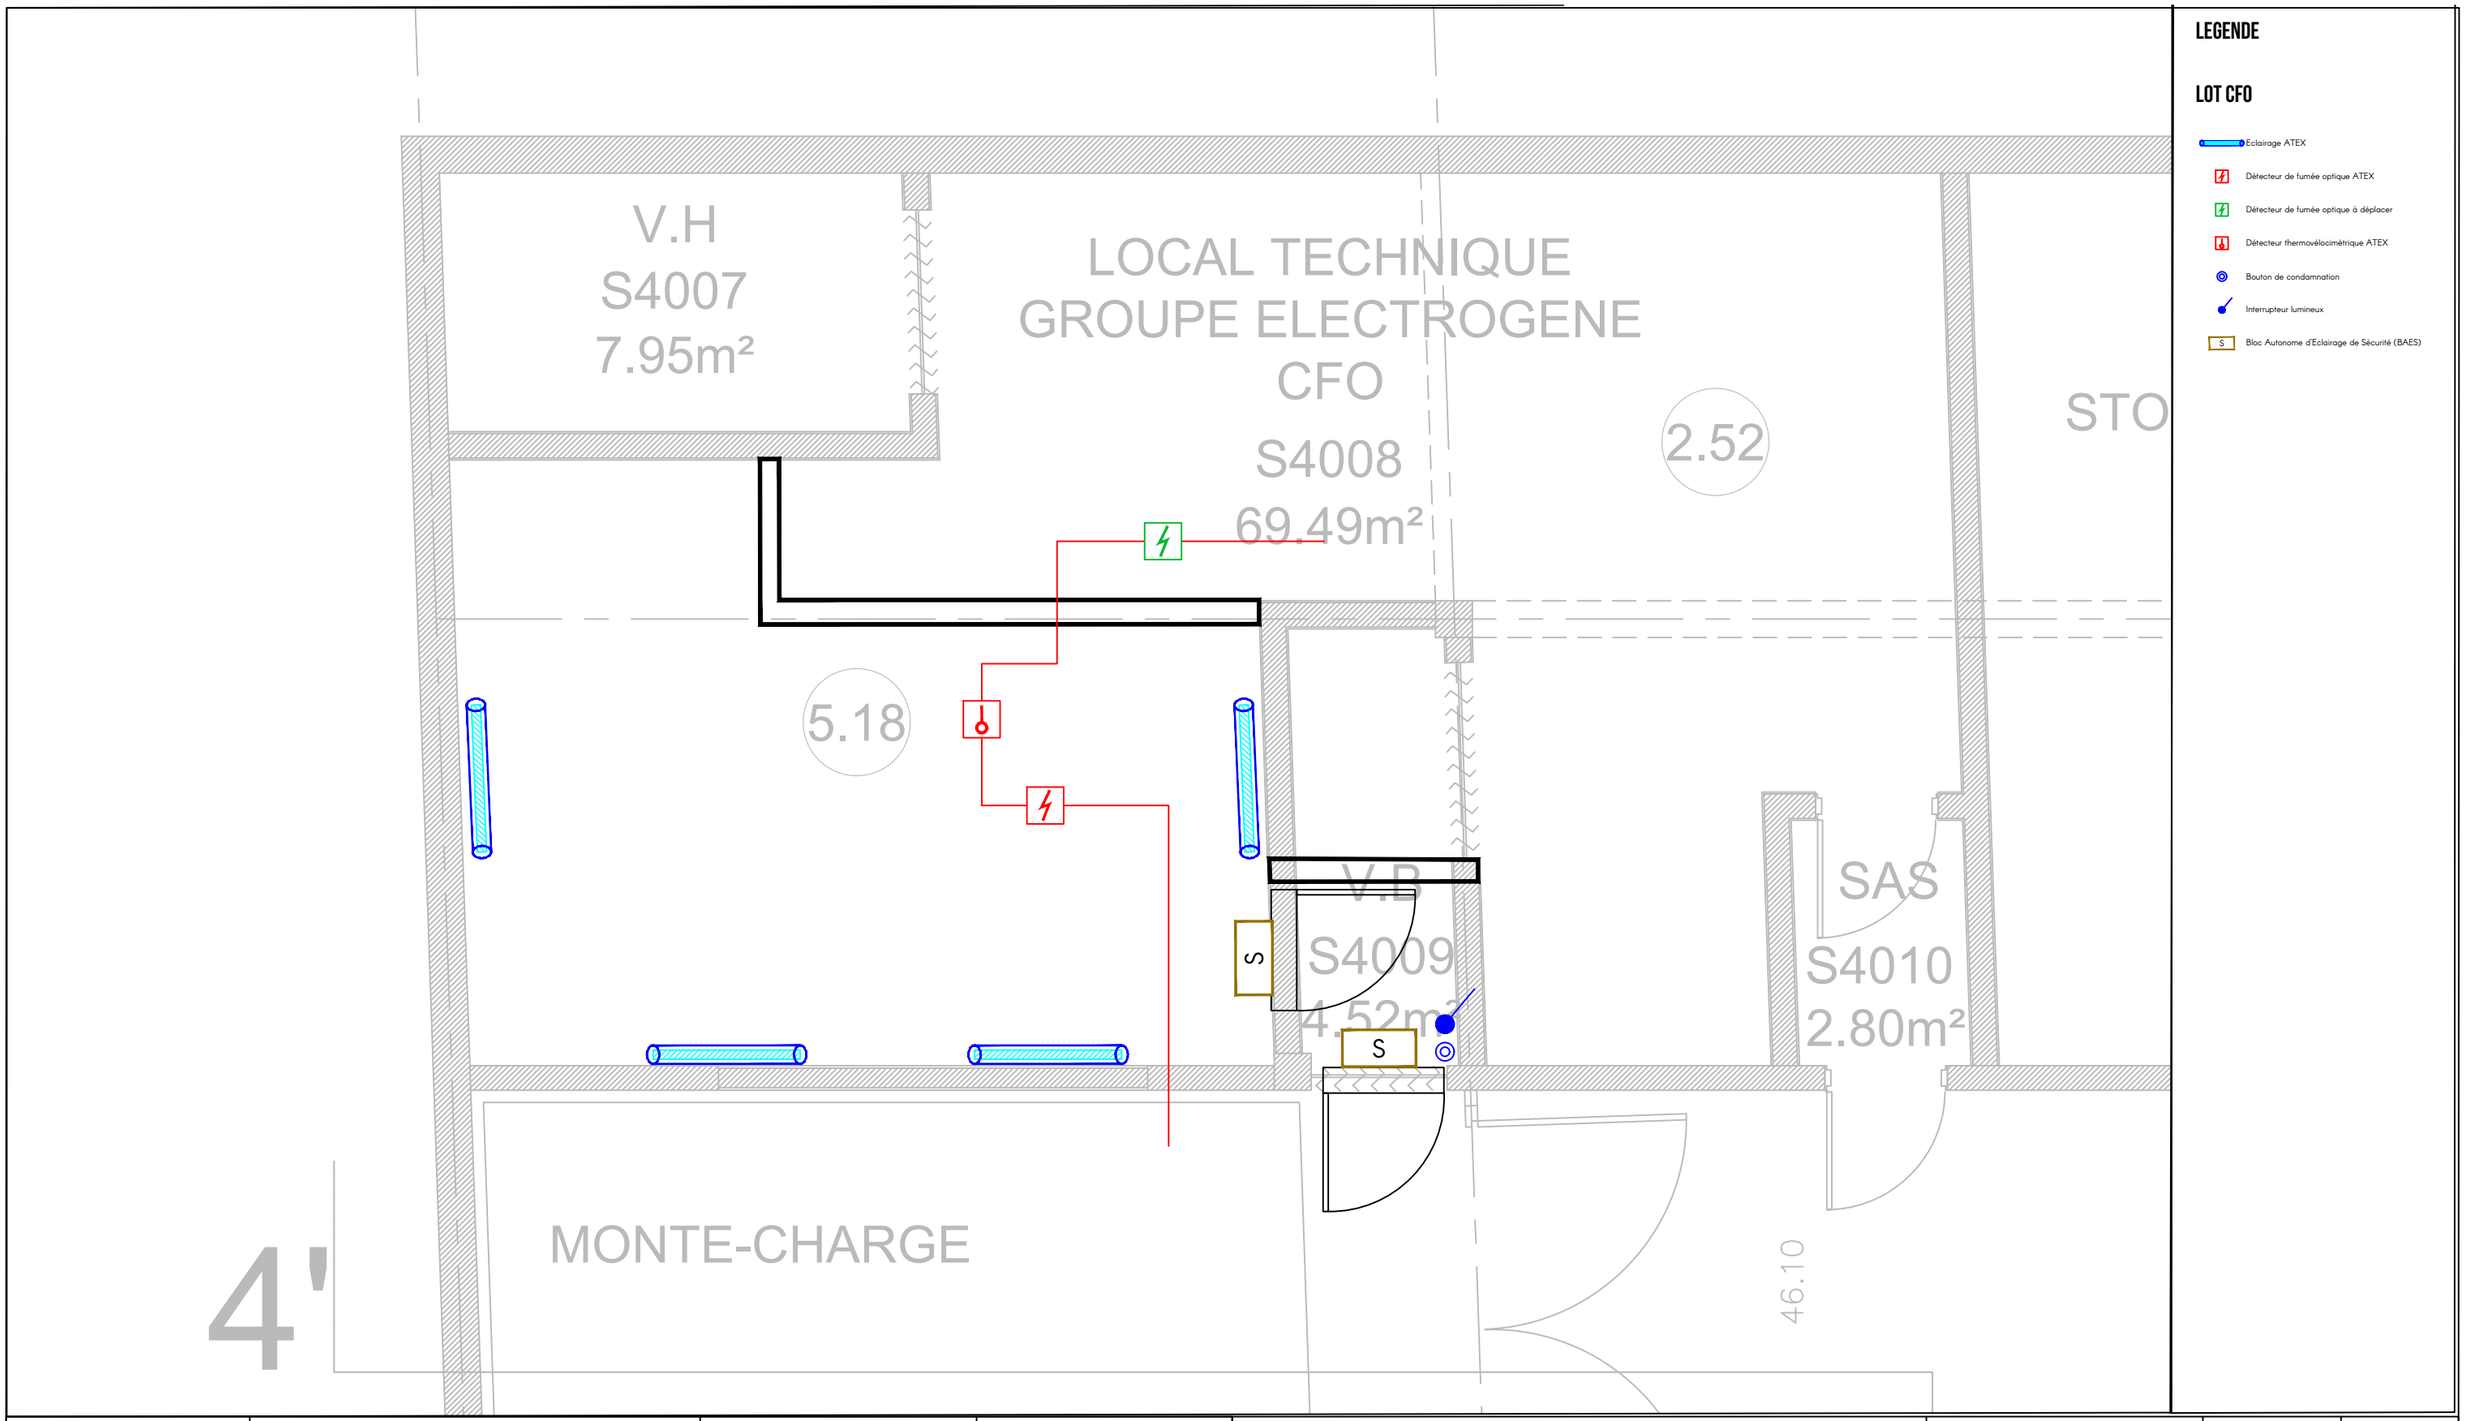

Maîtrise d'Ouvrage	Projet	Localisation	Maître d'OEuvre	Objet				Echelle		Date	Page
la Villette	Grande Halle de la Villette Travaux CVC	Atelier Bois-métal	le conseil by egis	Atelier Bois Métal - Appareillage CFO				1:50		10/26	10/10
				Projet	*Emetteur*	*Phase*	*Type*	*Niveau*	*N°*	*Indice*	
				GH	EGIS	PRO	PLN	SS2	103	C	